

|   |   |                                 |
|---|---|---------------------------------|
| DOCUMENTO<br>FICHERO ANEXADO   | ÓRGANO<br>URBANISMO                                                                                           | REGISTRO ENTRADA<br>E2023010943 |
| Código Seguro de Verificación: 5d71c023-9933-446a-ac83-1324e33a3007<br>Origen: Administración<br>Identificador documento original: ES_L01030149_2023_16159443<br>Fecha de impresión: 01/03/2023 09:41:59<br>Página 1 de 23 | FIRMAS<br>1.- JUAN ENRIQUE ALBERT FERRANDO, 27/01/2023 11:44<br>2.- OSCAR HERNANDEZ REDONDO, 27/01/2023 12:07 |                                 |



## Proyecto Básico

**REHABILITACIÓN Y MEJORA DE LA EFICIENCIA ENERGÉTICA DEL EDIFICIO DE SANIDAD EXTERIOR EN ALICANTE PARA LA SEDE DEL INSTITUTO VALENCIANO DE MEMORIA DEMOCRÁTICA, LOS DERECHOS HUMANOS Y LAS LIBERTADES PÚBLICAS**

**FINANCIADO POR EL PLAN DE RECUPERACIÓN, TRANSFORMACIÓN Y RESILIENCIA**



**Financiado por  
la Unión Europea**  
NextGenerationEU



**GENERALITAT  
VALENCIANA**  
Conselleria de Participación,  
Transparencia, Cooperación  
y Calidad Democrática

diciembre 2022

## DOCUMENTO III: PLANOS





Financiado por  
la Unión Europea  
NextGenerationEU



GENERALITAT  
VALENCIANA  
Conselleria de Participación,  
Transparencia, Cooperación  
y Calidad Democrática

## ÍNDICE

### DOCUMENTO III: PLANOS

DT0-T01 Situación  
AT0-T01 Emplazamiento. Condiciones urbanísticas  
DT0-T02 Topográfico  
UE0-T01 Propuesta Urbanización  
UE0-T02 Urbanización. Convenio.

#### Estado Actual

DP0-T01 Planta Baja. Usos y superficies  
DP0-T02 Planta Baja. Acotadas  
DP0-T03 Planta de cubiertas  
DA0-T01 Alzado norte y alzado sur  
DA0-T02 Alzado este y alzado oeste  
DS0-T01 Sección transversal y sección longitudinal  
DMP-T01 Demolición

#### Estado reformado

AP0-T01 Planta Baja. Uso y superficies  
CA0-T01 Planta Baja. Acotadas  
AP0-T02 Planta de Cubiertas  
AA0-T01 Alzado norte y alzado sur  
AA0-T02 Alzado este y alzado oeste  
AS0-T01 Sección transversal y longitudinal  
IPF-T01 Seguridad en caso de Incendio  
AP0-T03 Cumplimiento accesibilidad  
DT0-T03 Estudio de gestión de residuos

En Valencia, diciembre de 2022,

Los arquitectos por Tragsatec,



Firmado  
digitalmente por  
OSCAR HERNANDEZ  
REDONDO  
Fecha: 2023.01.27  
12:07:02 +01'00'

Oscar Hernández Redondo





Firmado  
digitalmente por  
JUAN ENRIQUE  
ALBERT FERRANDO  
Fecha: 2023.01.27  
11:44:13 +01'00'


Joan Albert Ferrando



**FIRMAS**  
1.- JUAN ENRIQUE ALBERT FERRANDO, 27/01/2023 11:44  
2.- OSCAR HERNANDEZ REDONDO, 27/01/2023 12:07

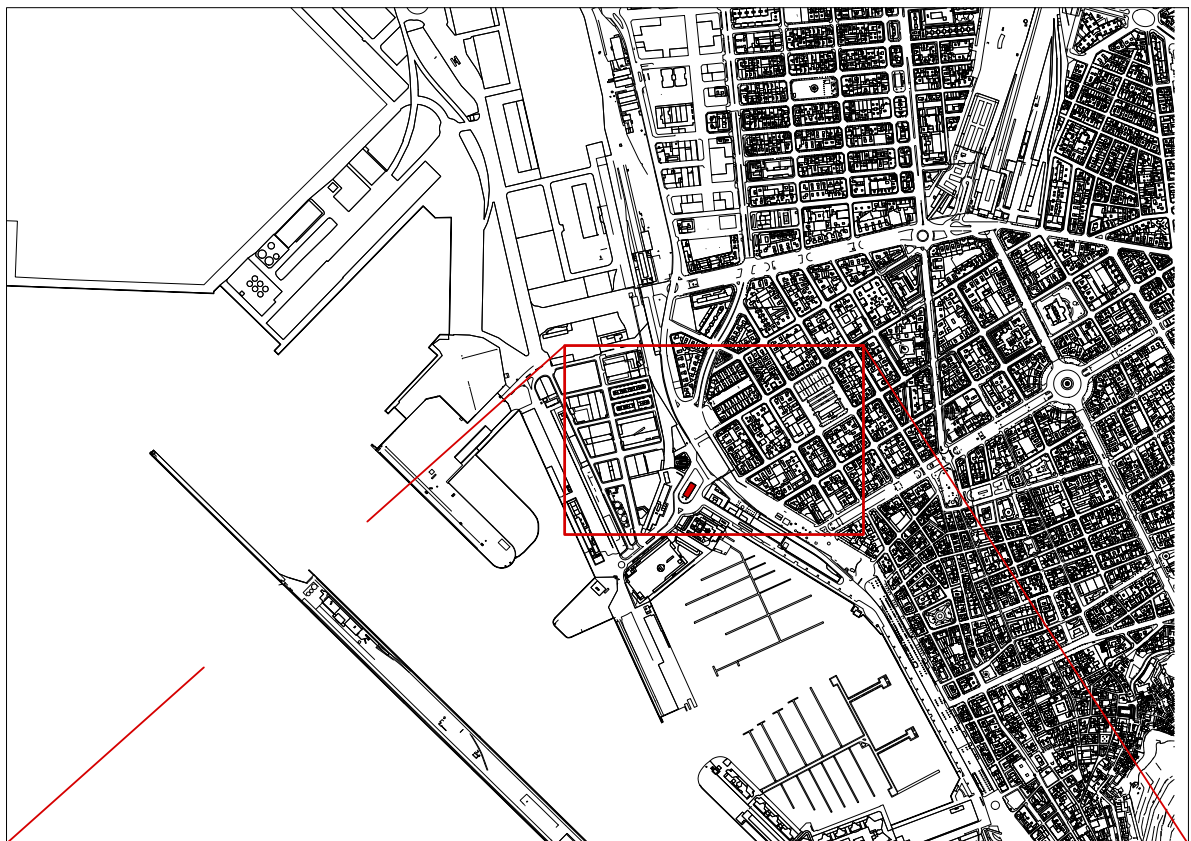 

PLANO SITUACION (base PGOU 1987-Suelo urbano, Alineaciones, Plano 3, Serie A Hoja J-9) \_ escala: S/E

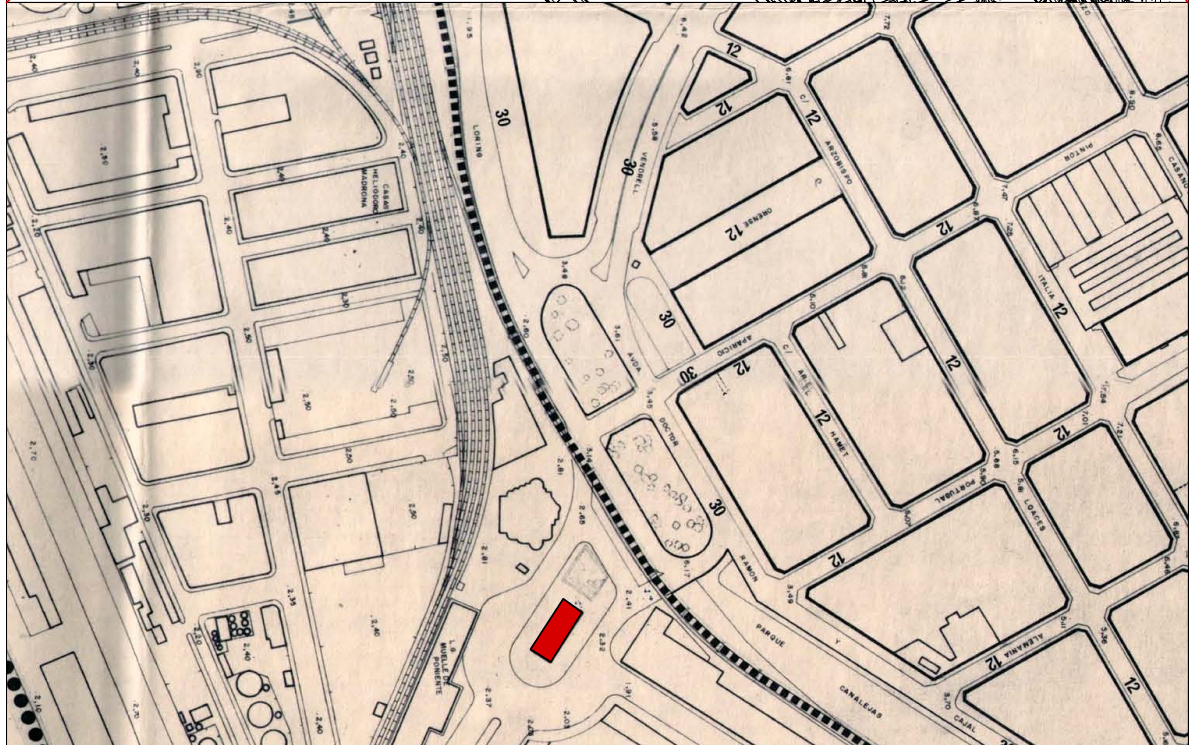

AYUNTAMIENTO DE ALICANTE  
Este documento es una copia simplificada de la firma electrónica de los docs.  
Alicante: <https://sedeelectronica.alicante.es/>

|          |                 |         |
|----------|-----------------|---------|
| PAPÉL    | CÓDIGO DE PLANO | VERSION |
| A3       |                 |         |
| ESCALA   | DT0-T01         | A       |
| 1/10.000 |                 |         |

**DATOS  
EMPLAZAMIENTO  
SITUACIÓN**

|                                                            |                                                |
|------------------------------------------------------------|------------------------------------------------|
| O SCAR HERNANDEZ REDONDO,<br>JOAN ENRIQUE ALBERT FERRANDO, | Arguinfo 00406 (44.28)<br>Arguinfo 00407 11.00 |
|------------------------------------------------------------|------------------------------------------------|

**Tragsatec**  
Grupo Tragsa

|                                     |                                                                     |
|-------------------------------------|---------------------------------------------------------------------|
| Proyecto Básico                     | 0000                                                                |
| Dirección<br>Municipio<br>Provincia | Av. Paredón Plaza de la Fuente, S/N<br>Alcañete (50001)<br>ALCAÑETE |

financiado por la Unión Europea - Next Generation EU

**Rehabilitación y Mejora de la Eficiencia Energética del Edificio de Sanidad Exterior de la Autoridad Portuaria de Alicante para la Sede del Instituto Valenciano de la Memoria Democrática.**

**Transparencia, Cooperación  
y Calidad Democrática**

**GENERALITAT  
VALENCIANA**  
Conselleria de Participación,




Plan de Recuperación,  
Transformación y Resiliencia

GOBIERNO DE ESPAÑA  
MINISTERIO DE TRÁNSPORTES, MOVILIDAD Y OBRAS PÚBLICAS


Financiado por la Unión Europea  
NextGenerationEU

| A  | 26/10/22 | PROYECTO BÁSICO |
|----|----------|-----------------|
| V. | FECHA    | COMENTARIO      |

**FIRMAS**  
1.- JUAN ENRIQUE ALBERT FERRANDO, 27/01/2023 11:44  
2.- OSCAR HERNANDEZ REDONDO, 27/01/2023 12:07

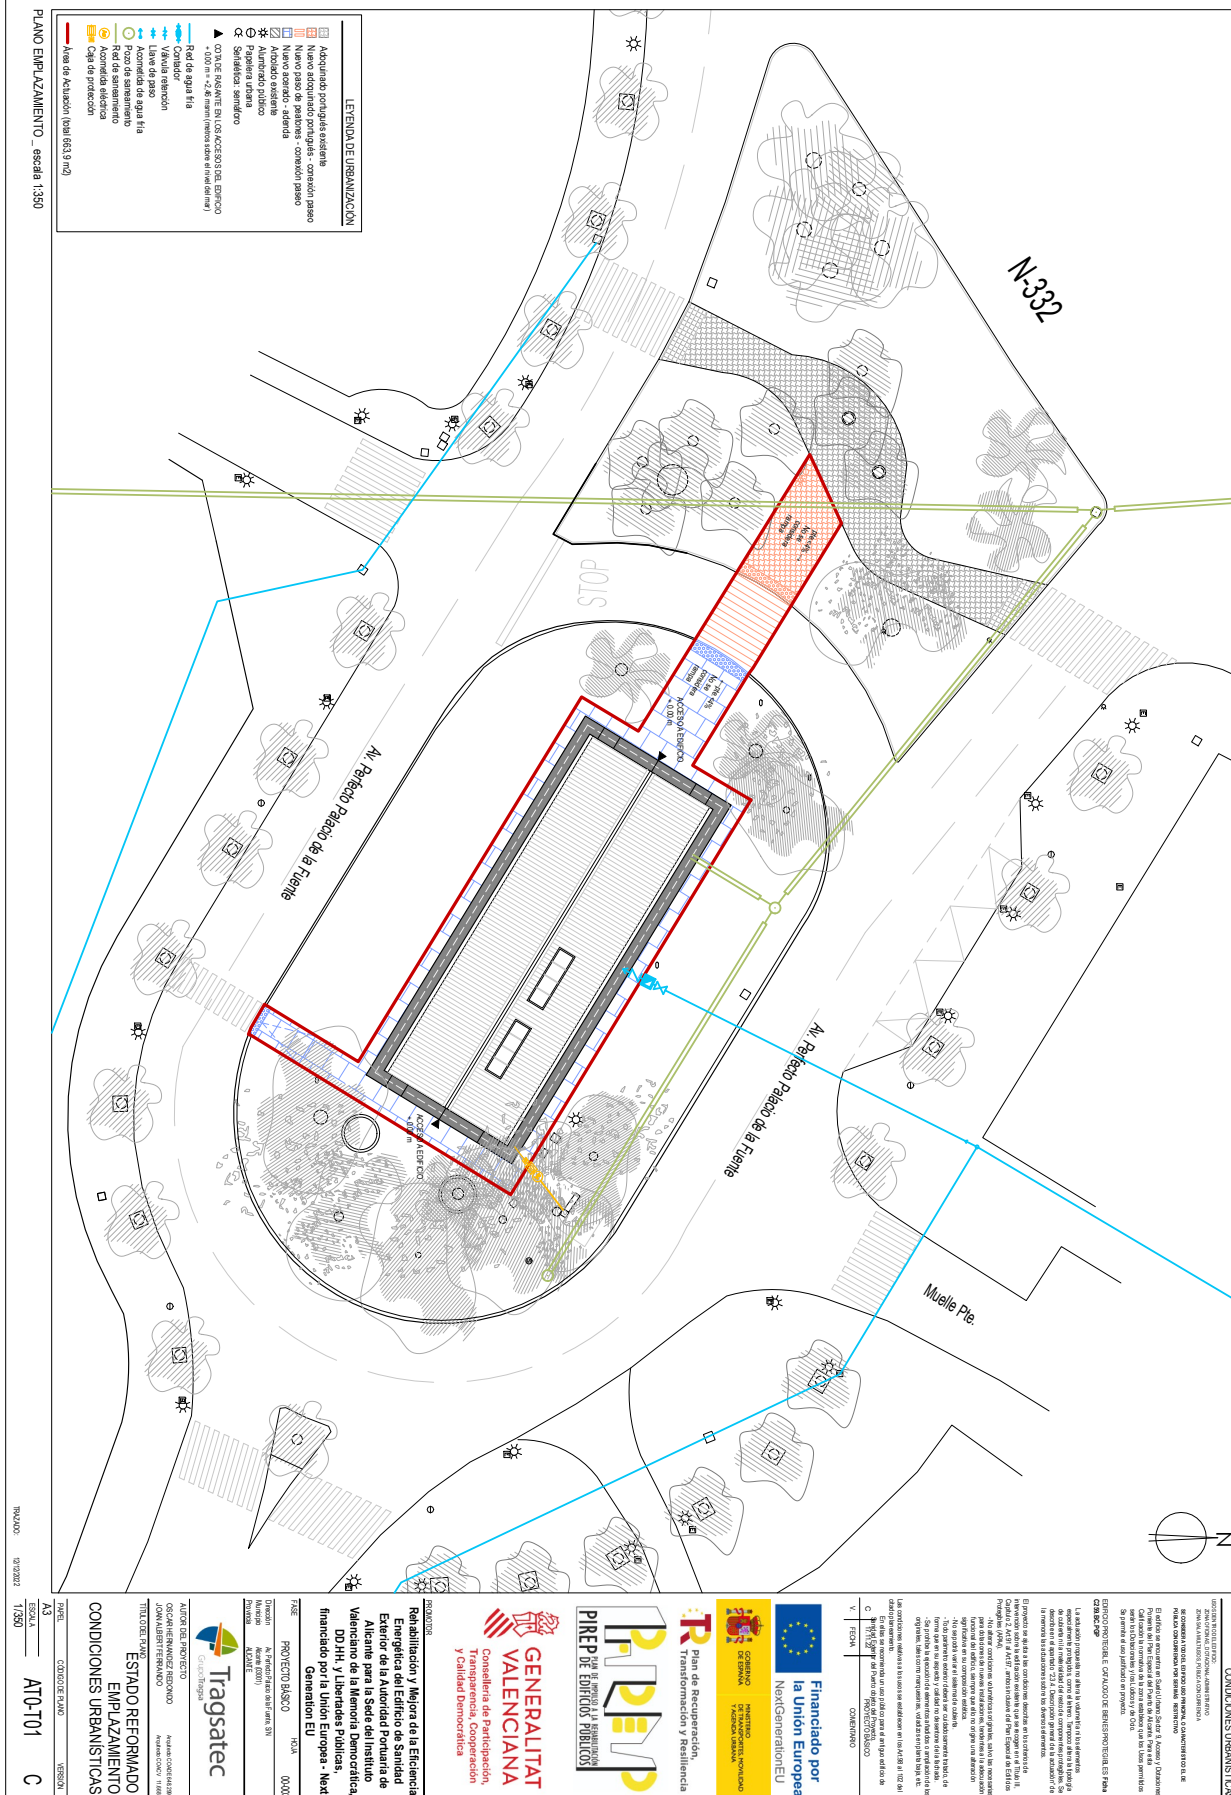

**FIRMAS**  
1.- JUAN ENRIQUE ALBERT FERRANDO, 27/01/2023 11:44  
2.- OSCAR HERNANDEZ REDONDO, 27/01/2023 12:07

 

AYUNTAMIENTO DE ALICANTE  
Este documento es una copia simple del documento electrónico original. Mediante el código de verificación puede comprobar la validez de la firma electrónica de los docs. firmados accediendo al apartado Validación de Documentos de la Sede Electrónica del Ayto. de Alicante: <https://sedeelectronica.alicante.es/validador.php>

**FIRMAS**  
1.- JUAN ENRIQUE ALBERT FERRANDO, 27/01/2023 11:44  
2.- OSCAR HERNANDEZ REDONDO, 27/01/2023 12:07



**FIRMAS**  
1.- JUAN ENRIQUE ALBERT FERRANDO, 27/01/2023 11:44  
2.- OSCAR HERNANDEZ REDONDO, 27/01/2023 12:07



**FIRMAS**  
1.- JUAN ENRIQUE ALBERT FERRANDO, 27/01/2023 11:44  
2.- OSCAR HERNANDEZ REDONDO, 27/01/2023 12:07



| A  | 28.10.22 | PROYECTO BÁSICO |
|----|----------|-----------------|
| V. | FECHA    | COMENTARIO      |



**Rehabilitación y Mejora de la Eficiencia Energética del Edificio de Sanidad Exterior de la Autoridad Portuaria de Alicante para la Sede del Instituto Valenciano de la Memoria Democrática**  
DD.HH. y Libertades Públicas,  
financiado por la Unión Europea - Next Generation EU



**Tragsatec**  
Grúas y Cargadores

**DATOS**

ESTADO ACTUAL  
USOS Y SUPERFICIES  
PLANTA BAJA

**TITULO DEL PLANO**

ALTERNAR EL PROYECTO  
OCCUPAR ESPACIOS DE PROYECTO  
JORNAL ENRIQUE ALBERTO TERRANOVA  
TITULO DEL PLANO

PLANTA BAJA\_ escala 1:100

TRAZADO: 17/11/20

|         |   |
|---------|---|
| A3      |   |
| ESCA/A  |   |
| 1/100   |   |
| DP0-T01 | A |




Código Seguro de Verificación: 5d71c023-9933-446a-ac83-1324e33a3007  
Origen: Administración  
Identificador documento original: ES\_L01030149\_2023\_16159443  
Fecha de impresión: 01/03/2023 09:41:59  
Página 9 de 23

FIRMAS  
1.- JUAN ENRIQUE ALBERT FERRANDO, 27/01/2023 11:44  
2.- OSCAR HERNANDEZ REDONDO, 27/01/2023 12:07



AYUNTAMIENTO DE ALICANTE  
Este documento es una copia simple del documento electrónico original. Mediante el código de verificación puede comprobar la validez de la firma electrónica de los docs. firmados accediendo al apartado Validación de Documentos de la Sede Electrónica del Ayto. de Alicante: <https://sedeelectronica.alicante.es/validador.php>

PLANTA BAJA \_ escala 1:100

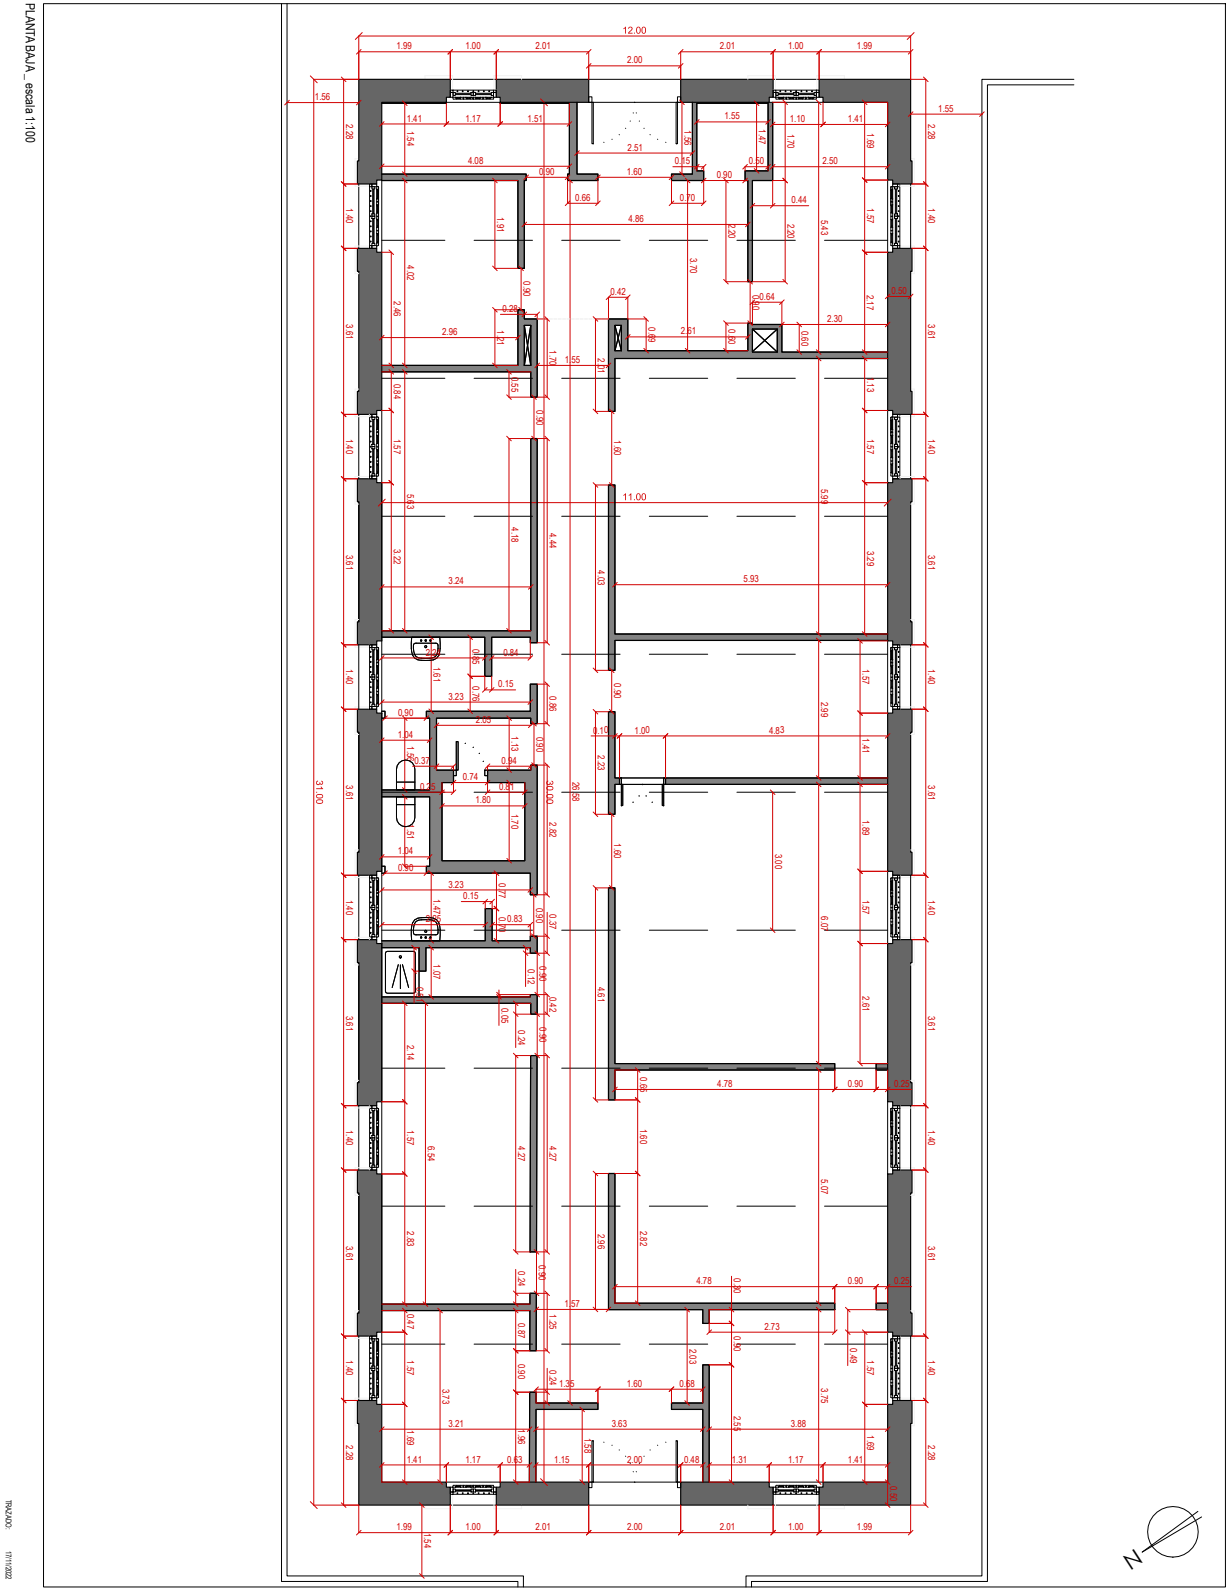

IMAGEN

PROYECTO

PROYECTO

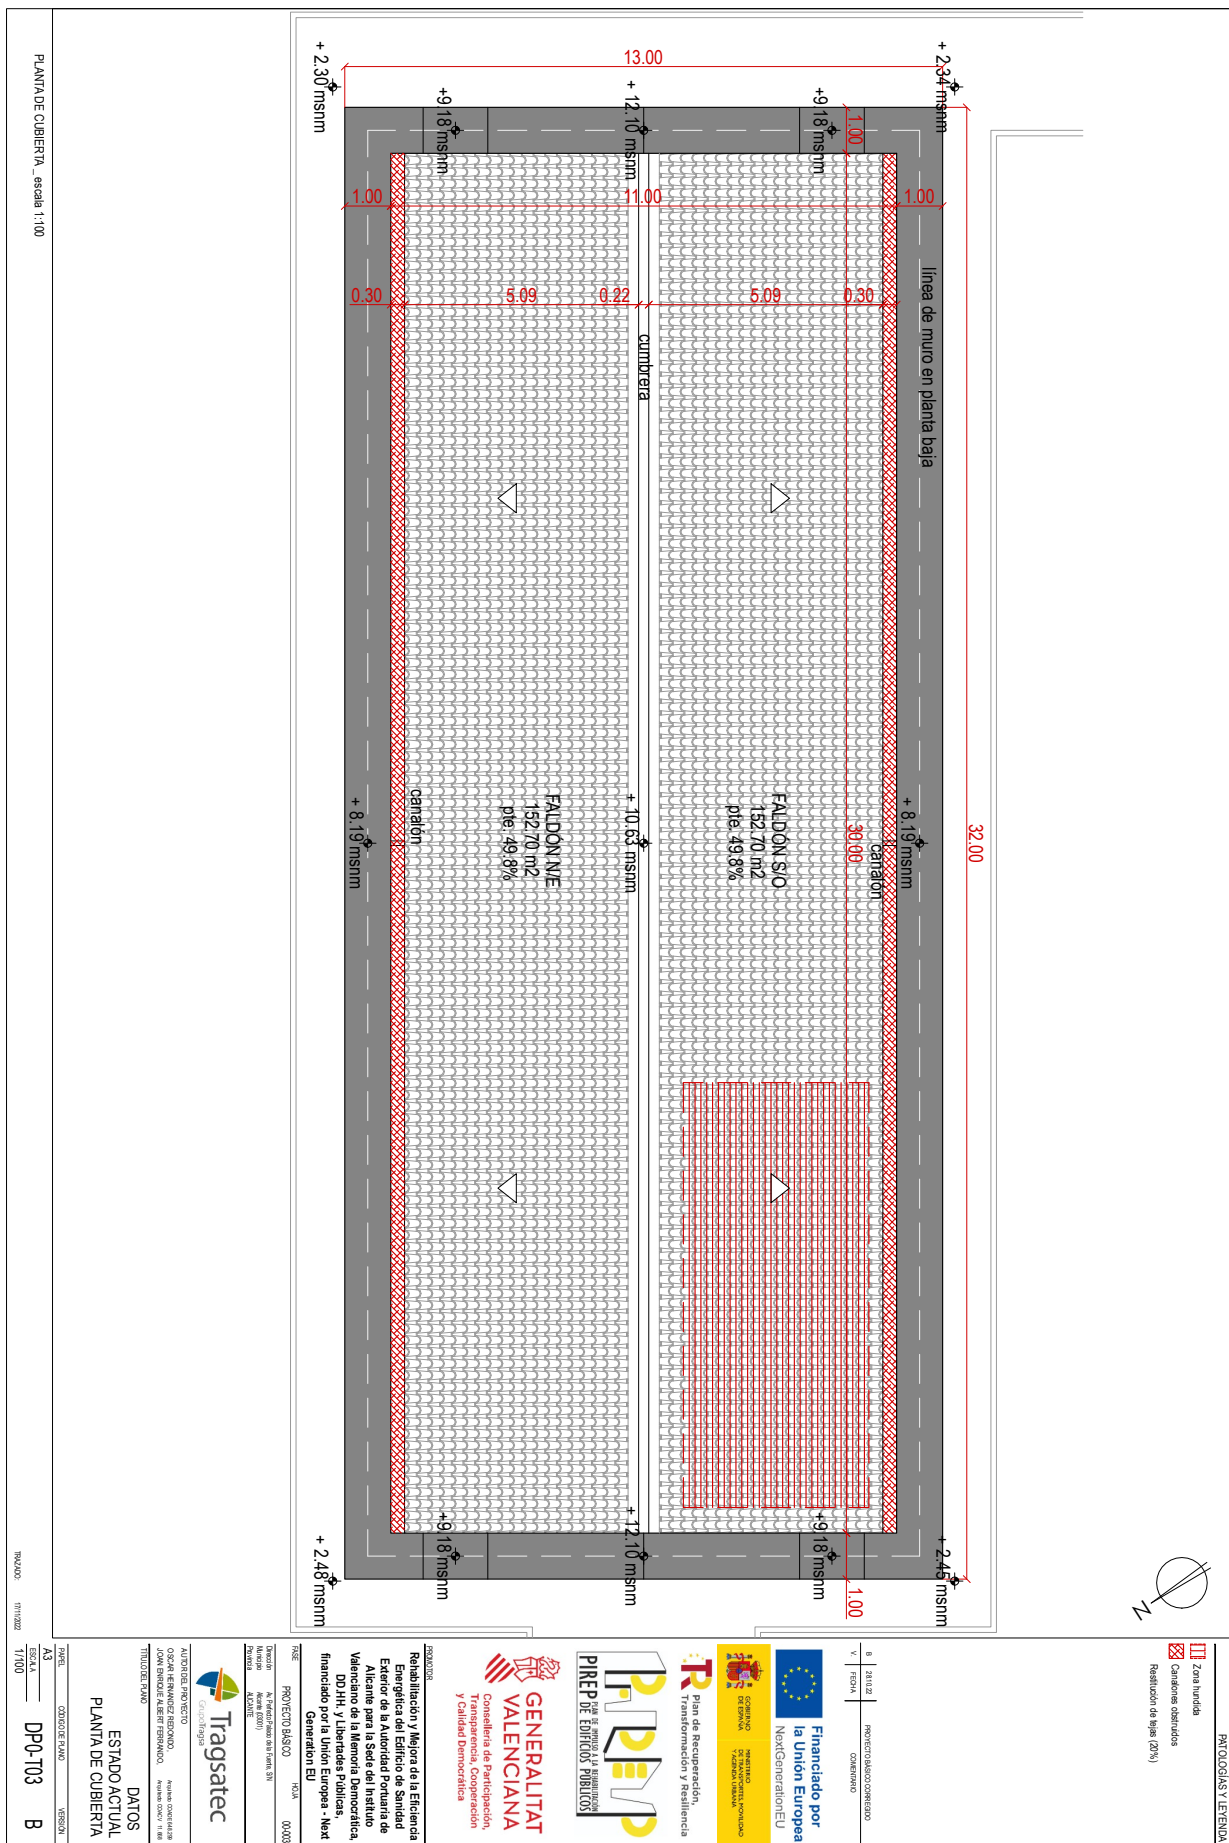

Código Seguro de Verificación: 5d71c023-9933-446a-ac83-1324e33a3007  
Origen: Administración  
Identificador documento original: ES\_L01030149\_2023\_16159443  
Fecha de impresión: 01/03/2023 09:41:59  
Página 11 de 23

FIRMAS  
1.- JUAN ENRIQUE ALBERT FERRANDO, 27/01/2023 11:44  
2.- OSCAR HERNANDEZ REDONDO, 27/01/2023 12:07



AYUNTAMIENTO DE ALCANTE  
Este documento es una copia simple del documento electrónico original. Mediante el código de verificación puede comprobar la validez de la firma electrónica de los docs. firmados accediendo al apartado Validación de Documentos de la Sede Electrónica del Ayto. de Alicante: <https://sedeelectronica.alicante.es/validador.php>

IMPACTO: 07/03/2023

AS 3  
Escala 1:700  
DA0-T01 A

DATOS  
ESTADO ACTUAL  
PATOLOGÍAS  
ALZADOS ESTE Y OESTE

ALZADOS ESTE Y OESTE

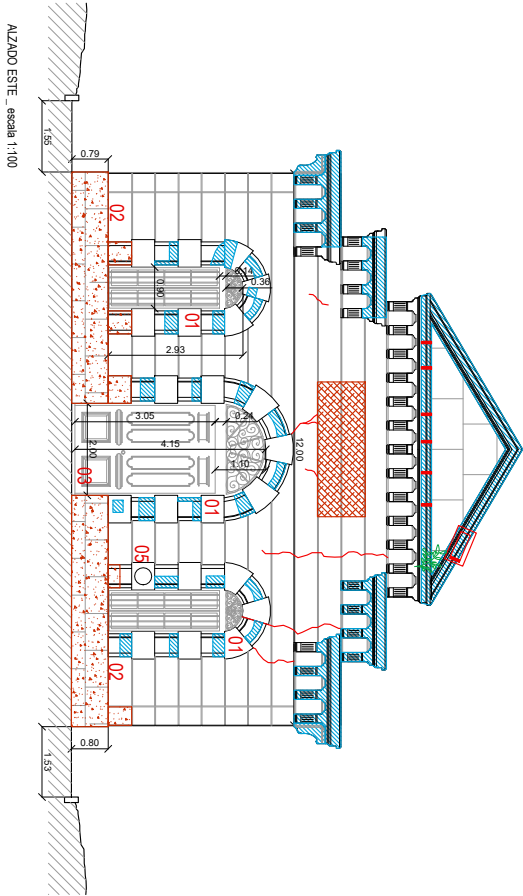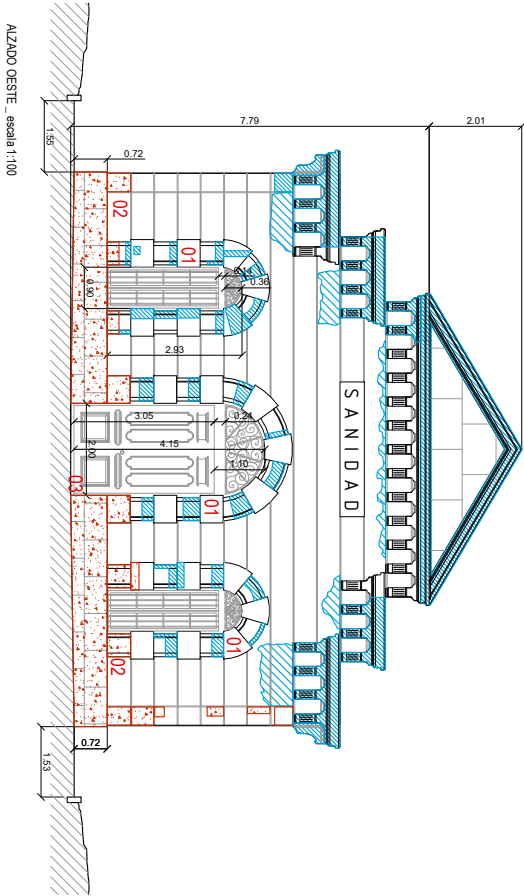

PATOLOGÍAS Y LETENIA

Datos por agua.

Enmigrado. Datos por agua en piedra caliza

Materiales de socalo y ventanillas

Reparación puntal de muros de obra

Rebello de juntas.

Desconexión de placa en forón

Crecimiento de vegetación en forón

Begonias empotradas

Greses

Linea eléctrica

01 Carpintería de madera en mal estado

02 Ventanillas en mal estado

03 Escalera de acceso en mal estado

04 Alacero general cambio

05 Pintado sobre piedra caliza

A 28.11.22

V. FICHA

PROYECTO

CONVENIO

Financiado por la Unión Europea

NextGenerationEU

Plan de Recuperación, Transformación y Resiliencia

PREP DE EDIFICIOS PÚBLICOS

GENERALITAT VALENCIANA

Conselleria de Participación, Transparencia, Cooperación y Calidad Democràtica

Rehabilitación y mejora de la Eficiencia Energética del edificio de Sanidad Exterior de la Autoridad Portuaria de Valencia de la Memoria Democrática, DD.HH. y Libertades Públicas, financiado por la Unión Europea - Next Generation EU

PROYECTO BÁSICO

00003

Autonoma

A. Redacción del Proyecto

Revisión

Asesor

Tragsattec

Autonoma

OSCAR HERNANDEZ REDONDO,

JOAN ENRIQUE ALBERT FERRANDO,

Autonoma

TITULO DEL PROYECTO

ESTADO ACTUAL

PATOLOGÍAS

ALZADOS ESTE Y OESTE

ALZADOS ESTE Y OESTE

**FIRMAS**  
1.- JUAN ENRIQUE ALBERT FERRANDO, 27/01/2023 11:44  
2.- OSCAR HERNANDEZ REDONDO, 27/01/2023 12:07

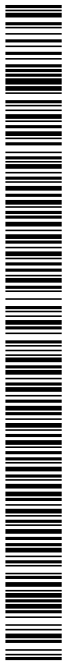




Código Seguro de Verificación: 5d71c023-9933-446a-ac83-1324e33a3007  
Origen: Administración  
Identificador documento original: ES\_L01030149\_2023\_16159443  
Fecha de impresión: 01/03/2023 09:41:59  
Página 14 de 23

FIRMAS  
1.- JUAN ENRIQUE ALBERT FERRANDO, 27/01/2023 11:44  
2.- OSCAR HERNANDEZ REDONDO, 27/01/2023 12:07

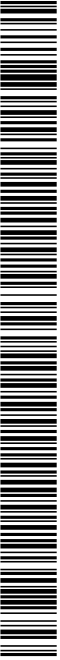


PLANTA BAJA \_ escala 1:100

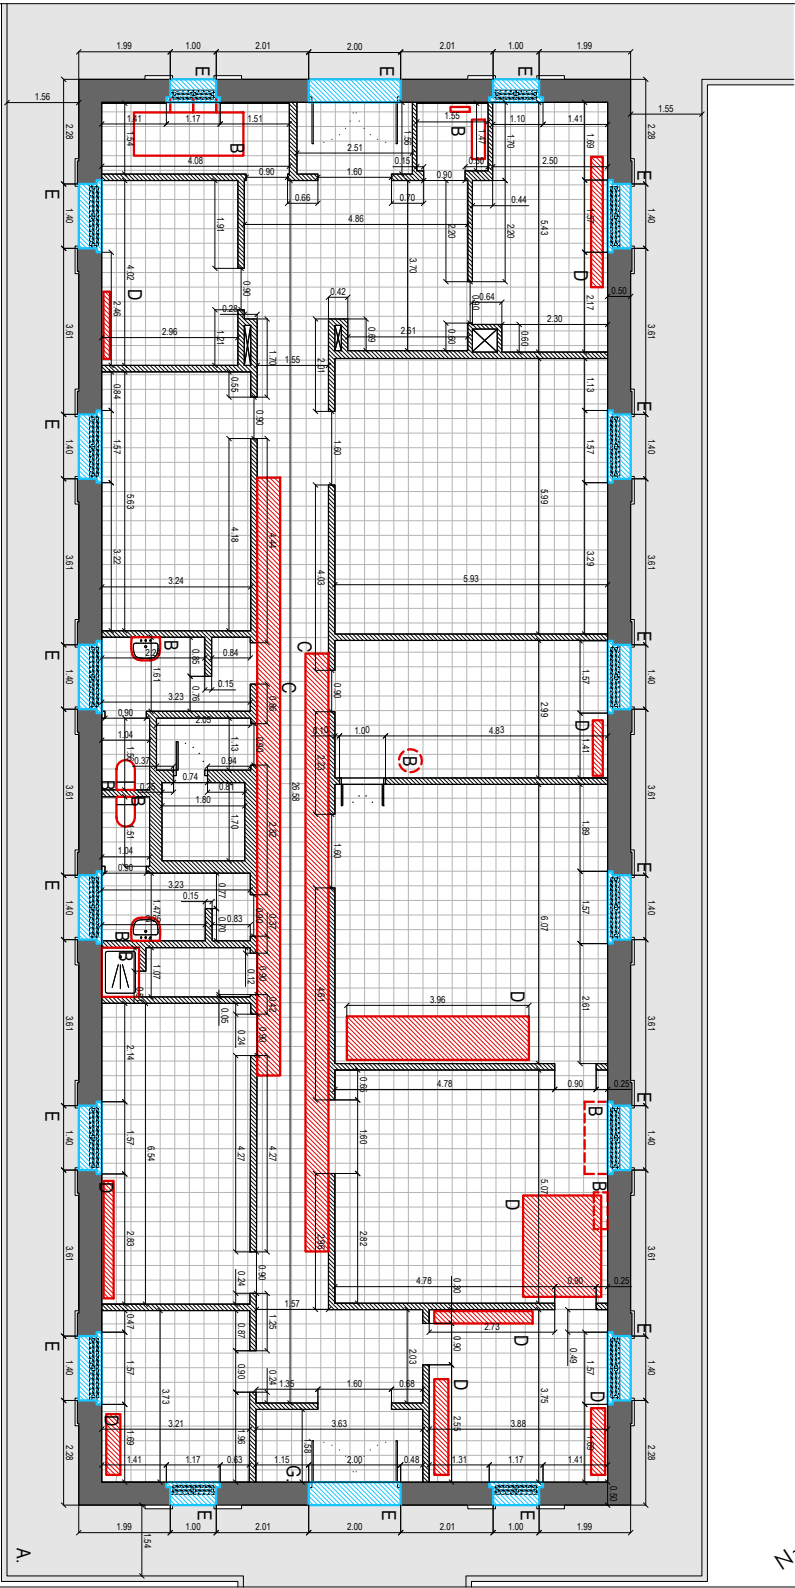

ACTUACIONES Y LEGENDA

- [A] Demolición de acuerdo parcelar exterior
  - [B] Demolición y retirada de instalaciones exteriores: cables, A/C, electricidad, etc.
  - [C] Retirada de vigas de acero
  - [D] Retirada de acopos de carpinterías interiores existentes
  - [E] Restauración de carpinterías exteriores
  - [F] Cambio de albañilería: bloques X y p
  - [G] Demolición de suelo y pavimentación
- Retirada manual de baja para su recuperación  
Retirada de enterrado de muros de coladera  
Tala de árboles (4 ejemplares)

A 28/11/22 PROYECTO/BAJO  
V. FICHA

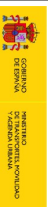

REHABILITACIÓN Y MEJORA DE LA EFICIENCIA ENERGÉTICA DEL EDIFICIO DE LA SANIDAD Exterior de la Alameda Principal de Valencia de la Memoria Democrática, Valenciano de la Memoria Democrática, DD.HH. y Libertades Públicas, financiado por la Unión Europea - Next Generation EU



AUTORES PROYECTO  
OSCAR HERNANDEZ REDONDO,  
JOAN ENRIQUE ALBERT FERRANDO,  
ANABEL GARCIA DE  
TITULO DEL PLAN

DATOS  
ESTADO ACTUAL  
DEMOLICION  
PLANTA BAJA


PAPEL A3  
ESCALA 1/100  
CONVOCATORIA DMP-T01 A

**FIRMAS**  
1.- JUAN ENRIQUE ALBERT FERRANDO, 27/01/2023 11:44  
2.- OSCAR HERNANDEZ REDONDO, 27/01/2023 12:07





PLANTA BAJA\_ escala 1:100

**FIRMAS**  
1.- JUAN ENRIQUE ALBERT FERRANDO, 27/01/2023 11:44  
2.- OSCAR HERNANDEZ REDONDO, 27/01/2023 12:07

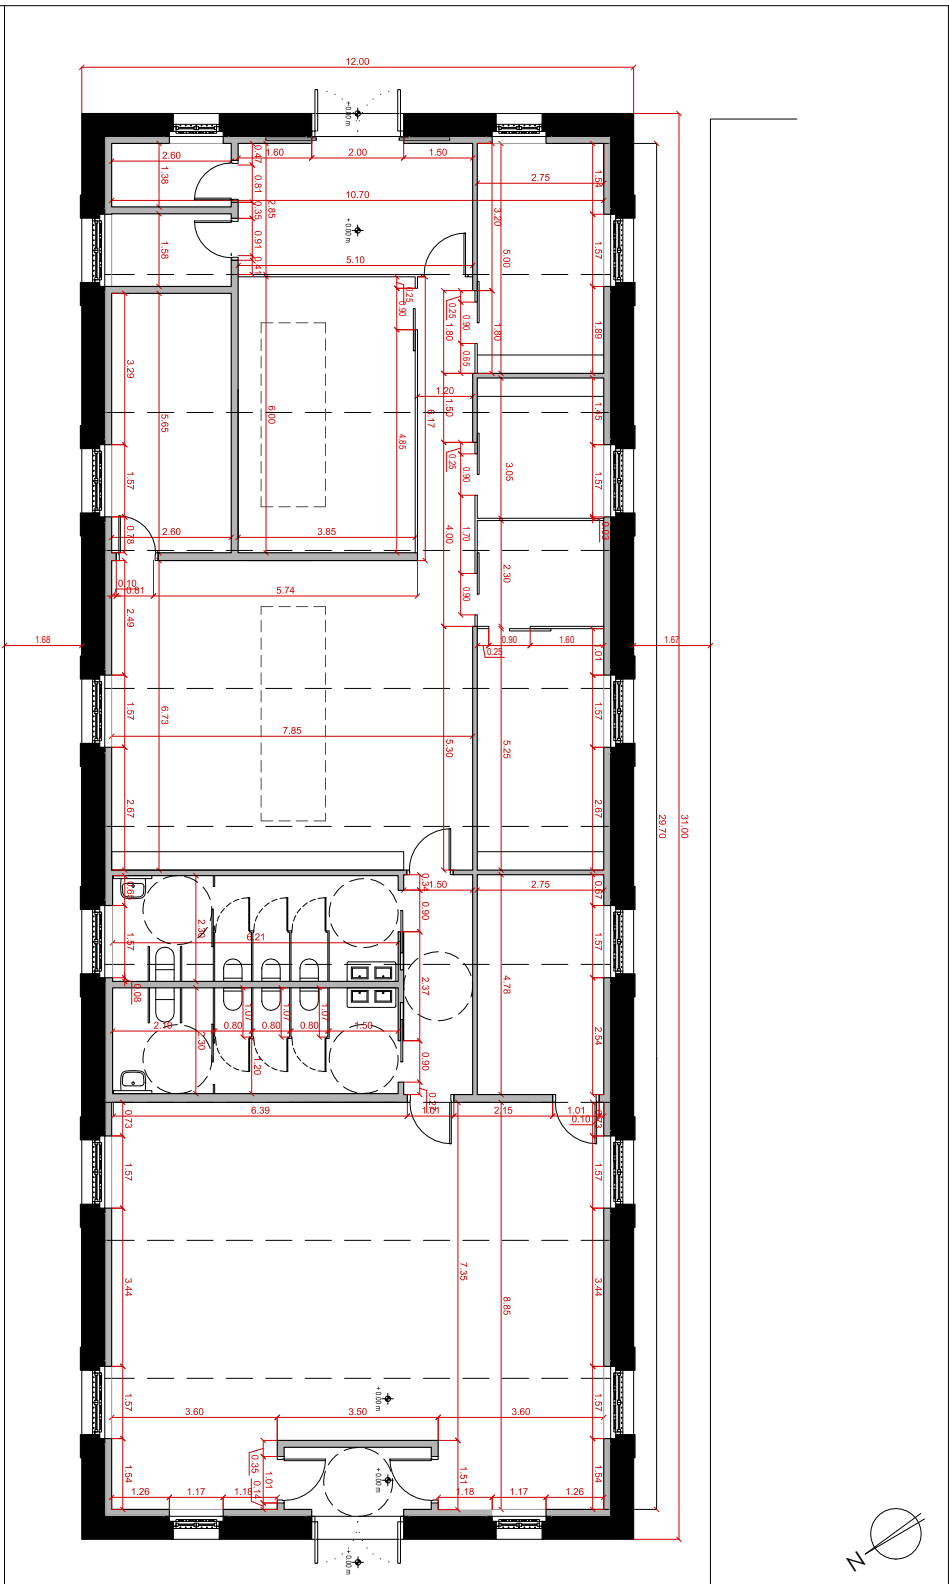

AYUNTAMIENTO DE ALICANTE  
Este documento es una copia simple del documento electrónico original. Mediante el código de verificación puede comprobar la validez de la firma electrónica de los docs. firmados accediendo al apartado Validación de Documentos de la Sede Electrónica del Ayto. de Alicante: <https://sedeelectronica.alicante.es/validador.php>

**FIRMAS**  
1.- JUAN ENRIQUE ALBERT FERRANDO, 27/01/2023 11:44  
2.- OSCAR HERNANDEZ REDONDO, 27/01/2023 12:07

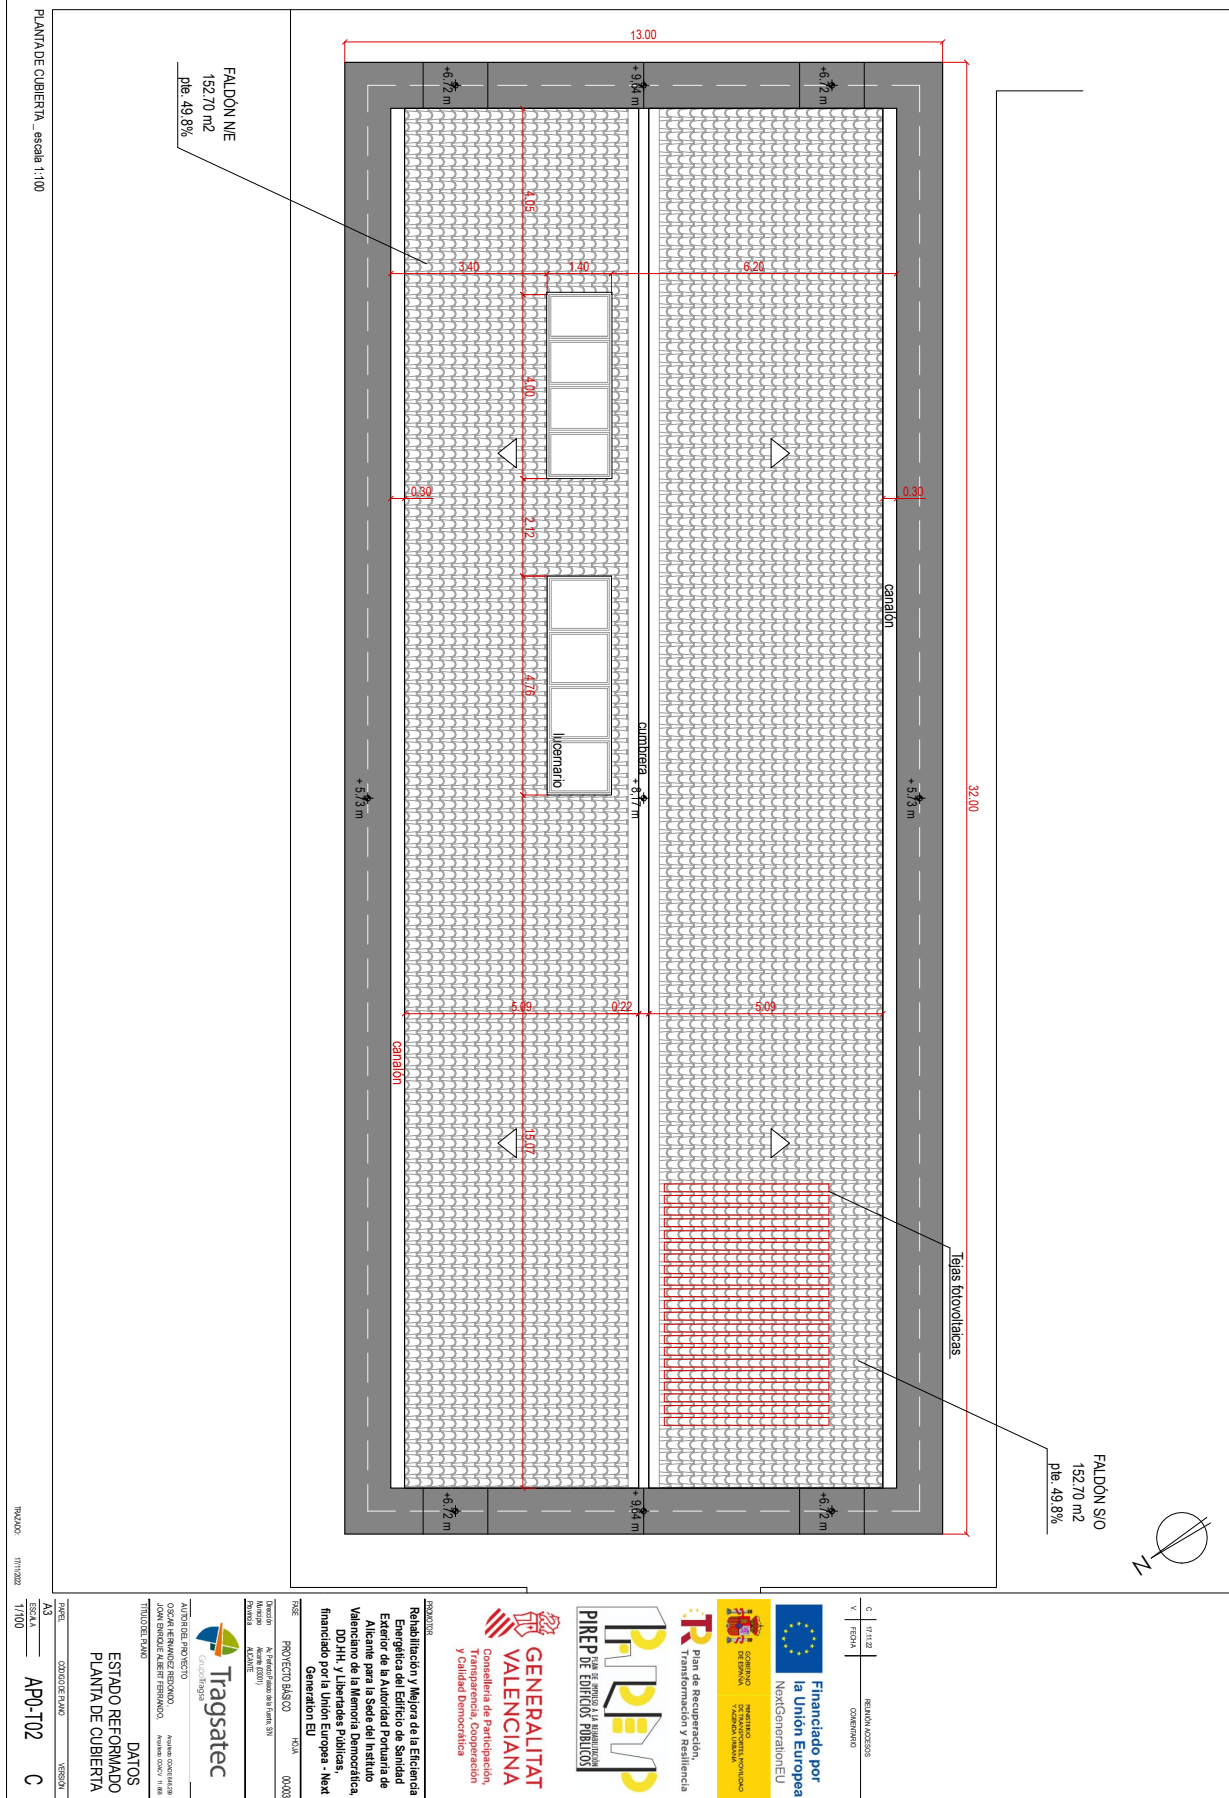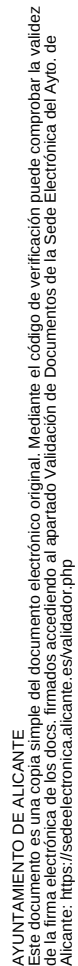

Código Seguro de Verificación: 5d71c023-9933-446a-ac83-1324e33a3007  
Origen: Administración  
Identificador documento original: ES\_L01030149\_2023\_16159443  
Fecha de impresión: 01/03/2023 09:41:59  
Página 18 de 23

FIRMAS  
1.- JUAN ENRIQUE ALBERT FERRANDO, 27/01/2023 11:44  
2.- OSCAR HERNANDEZ REDONDO, 27/01/2023 12:07



AYUNTAMIENTO DE ALCANTE  
Este documento es una copia simple del documento electrónico original. Mediante el código de verificación puede comprobar la validez de la firma electrónica de los docs. firmados accediendo al apartado Validación de Documentos de la Sede Electrónica del Ayto. de Alicante: <https://sedeelectronica.alicante.es/validador.php>

IMPACTO: 01/10/2023

PROYECTO BÁSICO

00.003

Tragsattec



Consultoría

ALZADOS ESTE Y OESTE

ACTUACIONES

AA0-T01

A

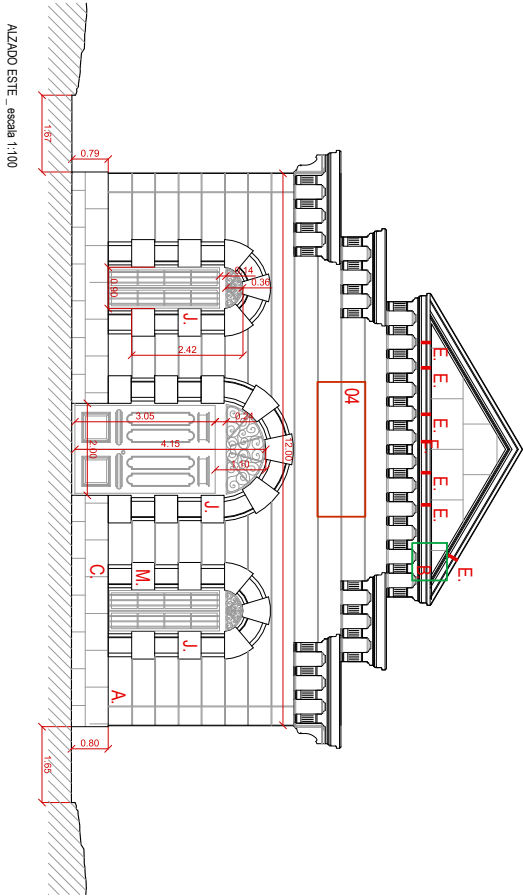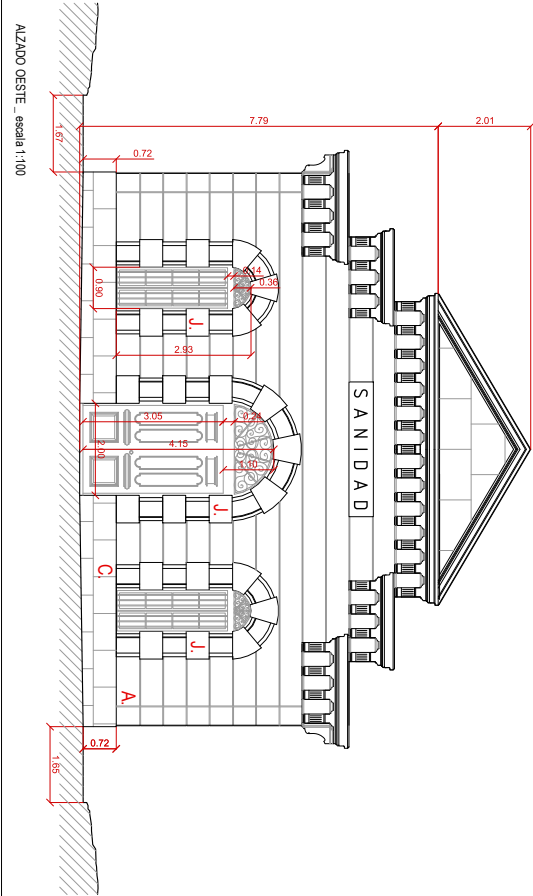

ACTUACIONES Y LEGENDA

|   |                                                          |
|---|----------------------------------------------------------|
| A | Limpieza y saneado general de fachada                    |
| B | Reflexión de vegetación                                  |
| C | Pulido de azulejos                                       |
| D | Levantado de muros y sustitución por otros               |
| E | Consolidación de piezas                                  |
| F | Eliminación de bajantes empotradas                       |
| G | Reparación general de grietas                            |
| H | Reparación de rasos de sillares                          |
| I | Reflexión de líneas eléctricas                           |
| J | Sustitución de carpintería de madera                     |
| K | Sustitución de molduras de yeso y cerámica en mal estado |
| L | Limpieza de canchales                                    |
| M | Eliminación de pintura sobre pintura antigua             |
| N | Reparación manual de bloques para recuperación           |
| A | 2011/22                                                  |
| V | PROYECTO BÁSICO                                          |
| F | PROYECTO BÁSICO                                          |

Financiado por la Unión Europea

NextGenerationEU


PLAN DE RECUPERACIÓN Y RESILIENCIA

PRER DE EDIFICIOS PÚBLICOS

GENERALITAT VALENCIANA


Conselleria de Participación, Transparencia, Cooperación y Calidad Democràtica

**FIRMAS**  
1.- JUAN ENRIQUE ALBERT FERRANDO, 27/01/2023 11:44  
2.- OSCAR HERNANDEZ REDONDO, 27/01/2023 12:07

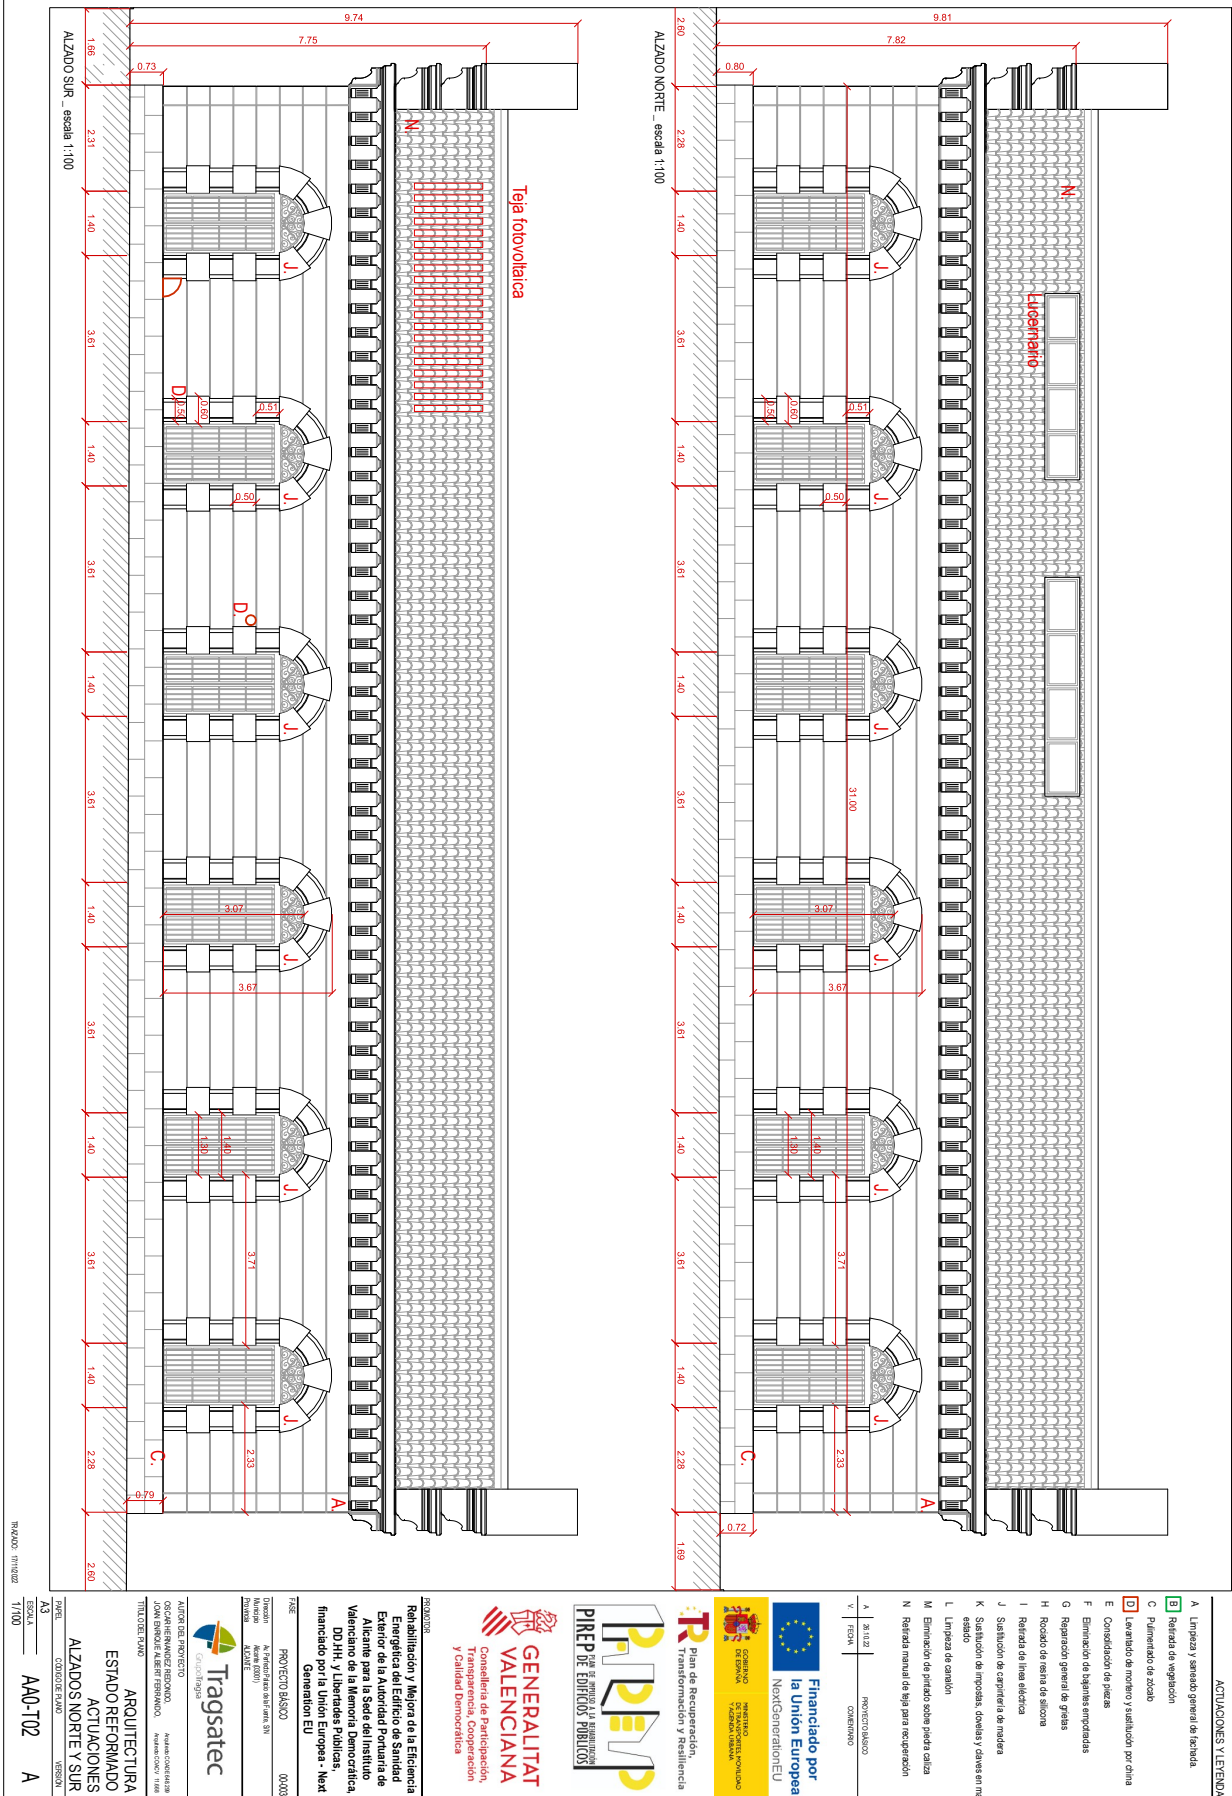



**FIRMAS**  
1.- JUAN ENRIQUE ALBERT FERRANDO, 27/01/2023 11:44  
2.- OSCAR HERNANDEZ REDONDO, 27/01/2023 12:07

 

Según ordenanza municipal de protección contra incendios la separación máxima entre las entradas al edificio que permitan acceder al personal de servicio de Emergencia (bomberos y policía) en caso de incendio por las escaleras es de 40 m. En su caso, la distancia entre las escaleras medida por las barandillas es de 40 m.

Para que las reglas y especificaciones se las produzcan sea aplicables a las escaleras de emergencia, se propone indicar que, además, que permitan la entrada de personal de bomberos y policía, en caso de incendio, generando un espacio menor a 20 m entre los muros en caso de incendio en las zonas de barandilla accesibles.

**SII. PROTECCIÓN INTERIORE**

|         |                                                   |
|---------|---------------------------------------------------|
| R-90    | Resistencia a fuego de la estructura y columnas   |
| R-90    | Resistencia a fuego de paredes y techos           |
| C-60-20 | Resistencia al fuego de puertas y ventanas        |
| ED-45C5 | Puente de comunicación y control de instalaciones |
| En:     | Resistencia al fuego de suelos                    |
| Ba-40   | Espacios cubiertos no habitados                   |

|      |                |       |   |
|------|----------------|-------|---|
| 7452 | PRO/ECO/BA5/02 | 00/03 | Alcance para la Sede del Instituto Veneremur de la Memoria Democrática, DD.HH. y Libertades Públicas, financiado por el programa "Next Generation EU" |
| 7453 | PRO/ECO/BA5/02 | 00/03 | Alcance para la Sede del Instituto Veneremur de la Memoria Democrática, DD.HH. y Libertades Públicas, financiado por el programa "Next Generation EU" |

**Rehabilitación y Mejora de la Eficiencia Energética del Edificio de Sanidad Exterior de la Autoridad Portuaria de**

**y Calidad Democrática**

**GENERALITAT VALENCIANA**  
Conselleria de Participación,  
Transparencia, Cooperación



**PIREP**  
PLAN DE INVERSIÓN A LA REHABILITACIÓN  
DE EDIFICIOS PÚBLICOS



Plan de Recuperación,  
Transformación y Resiliencia

GOBIERNO DE ESPAÑA  
MINISTERIO DE TRANSPORTES, MOVILIDAD Y AGENDA URBANA

Financiado por la Unión Europea  
NextGenerationEU

| REUNION ACCESOS |            |
|-----------------|------------|
| C               | FECHA      |
| V.              | COMENTARIO |

---

---

---

---

---

---

---



---

---

---

---

**FIRMAS**  
1.- JUAN ENRIQUE ALBERT FERRANDO, 27/01/2023 11:44  
2.- OSCAR HERNANDEZ REDONDO, 27/01/2023 12:07

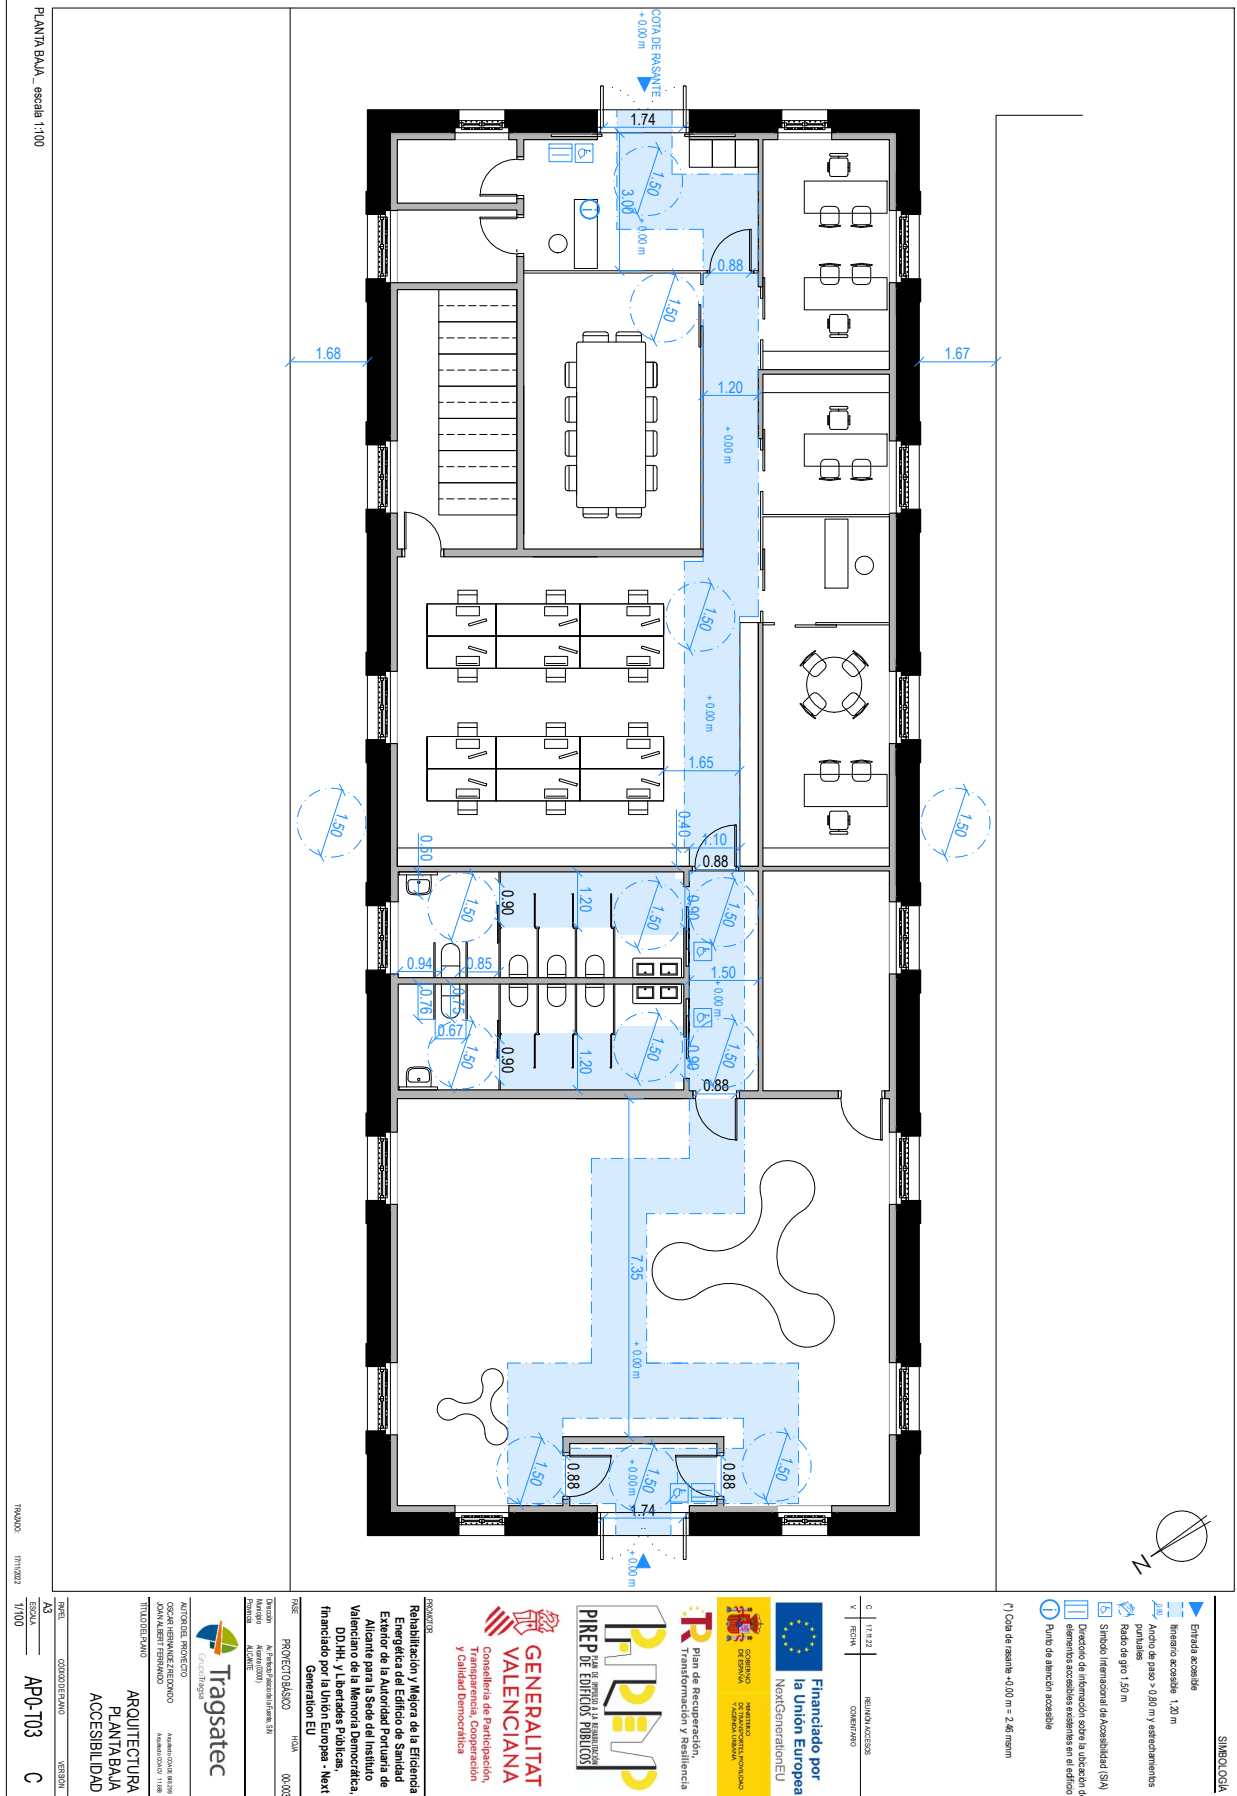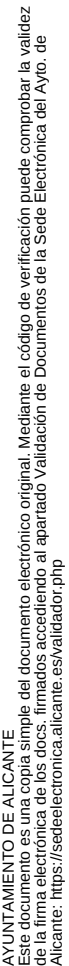


Código Seguro de Verificación: 5d71c023-9933-446a-ac83-1324e33a3007  
Origen: Administración  
Identificador documento original: ES\_L01030149\_2023\_16159443  
Fecha de impresión: 01/03/2023 09:41:59  
Página 23 de 23

FIRMAS  
1.- JUAN ENRIQUE ALBERT FERRANDO, 27/01/2023 11:44  
2.- OSCAR HERNANDEZ REDONDO, 27/01/2023 12:07



AYUNTAMIENTO DE ALICANTE  
Este documento es una copia simple del documento electrónico original. Mediante el código de verificación puede comprobar la validez de la firma electrónica de los docs. firmados accediendo al apartado Validación de Documentos de la Sede Electrónica del Ayto. de Alicante: <https://sedeelectronica.alicante.es/validador.php>

PLANO EMPLAZAMIENTO ESTADO ACTUAL \_ escala 1:350

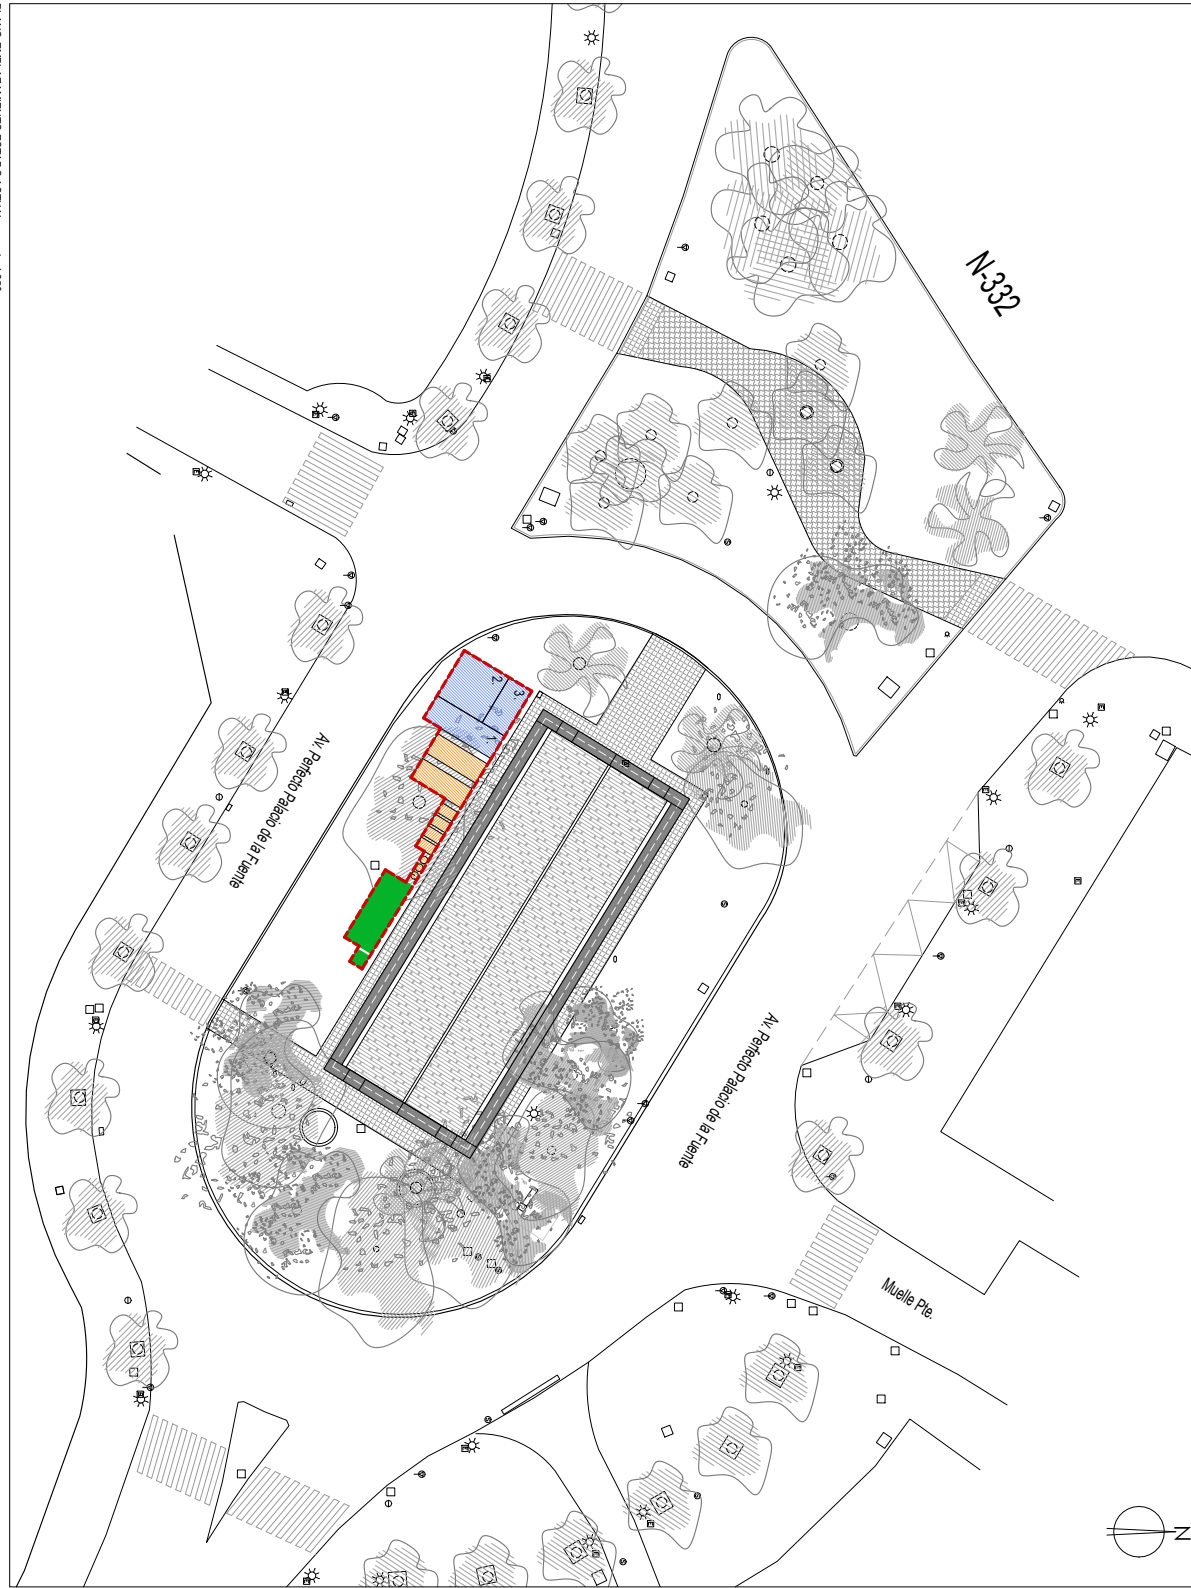

**LEYENDA DE GESTIÓN DE RESIDUOS**

- CONTENEDOR 6.000 l (6 m<sup>3</sup>) 2 u
- Simultáneamente habrá salas 2
- contenedores para residuos de
- aportación. Su uso previsto será el de:
- Celosías
- Hormigón y derivados
- Hierro natural
- CONTENEDOR 770 l 4 u
- Pálido
- Cartón
- Madera (no vidio)
- BOD 200 l 3 u
- RCD peligras
- ZONA DE ACOPIO** 36 m<sup>2</sup>
- 1. Madera (2 m<sup>3</sup>)
- 2. Madera (16 m<sup>3</sup>)
- 3. Instalaciones (8 m<sup>3</sup>)
- Cuando se produzca la ocupación de área
- Ocupación durante ejecución de obra

**Financiado por la Unión Europea**

**NextGenerationEU**

**Plan de Recuperación, Transformación y Resiliencia**

**PRER DE EDIFICIOS PÚBLICOS**

**GENERALITAT VALENCIANA**

Conselleria de Participación, Transparencia, Cooperación y Calidad Democràtica

**REANIMACIÓN Y MEJORA DE LA EFICIENCIA ENERGÉTICA DEL EDIFICIO DE SALUD EXTERNA DE LA ALICANTE PRIMARIA DE SALUD**

Valenciano de la Memoria Democrática, DD.HH. y Libertades Públicas

financiado por la Unión Europea - Next Generation EU

**PROYECTO BÁSICO** 00403

Tragsat

**ESTADO ACTUAL**

**JUSTIFICACIÓN NORMATIVA**

**GESTIÓN DE RESIDUOS**

**EMPLAZAMIENTO**

**AVL** DT0-103 B

**ESCALA** 1:350