


PLAN ESPECIAL DE PROTECCIÓN DE LA TORRE DE LAS ÁGUILAS DE ALICANTE

PROMOTOR: AGRUPACIÓN DE INTERÉS URBANÍSTICO DE LA UA-18 DEL PGOU DE ALICANTE

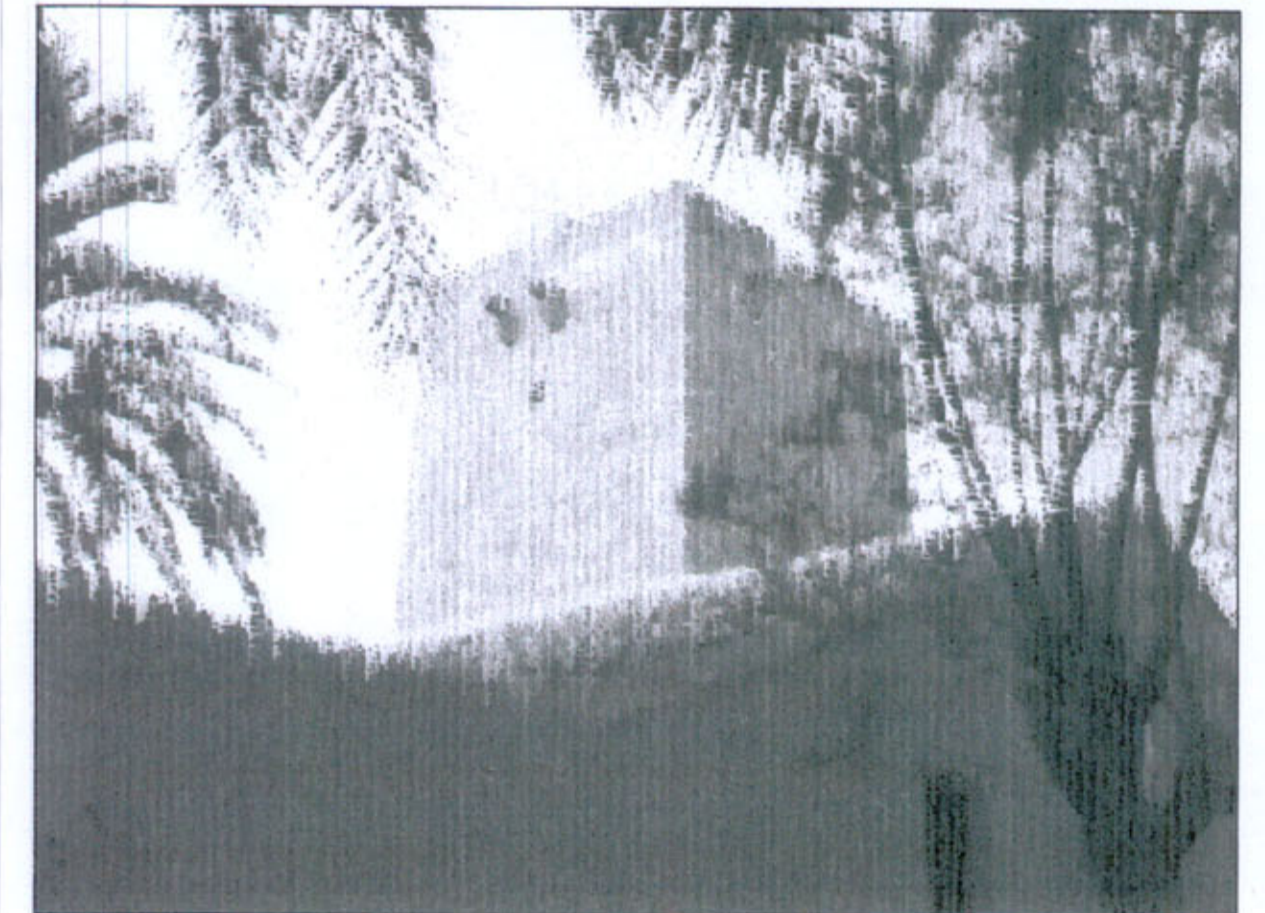

PLANO DE: **INFORMACIÓN**
 EJES VISUALES Y RELACIÓN CON TORRES CERCANAS

PLANO Nº: **I-03** ESCALA: 1/2000 FECHA: SEPTIEMBRE 2002

JUAN A. MORENO CABRERA ARQTO. ANGEL VAILLO OLIVERAS ARQTO.

VISADO

