


NIVEL DE PROTECCIÓN 1
 NIVEL DE PROTECCIÓN 2
 NIVEL DE PROTECCIÓN 3

000032

PLAN ESPECIAL DE PROTECCIÓN DE LA TORRE DE LAS ÁGUILAS DE ALICANTE

PROMOTOR: **AGRUPACIÓN DE INTERÉS URBANÍSTICO DE LA UA-18 DEL PGOU DE ALICANTE**

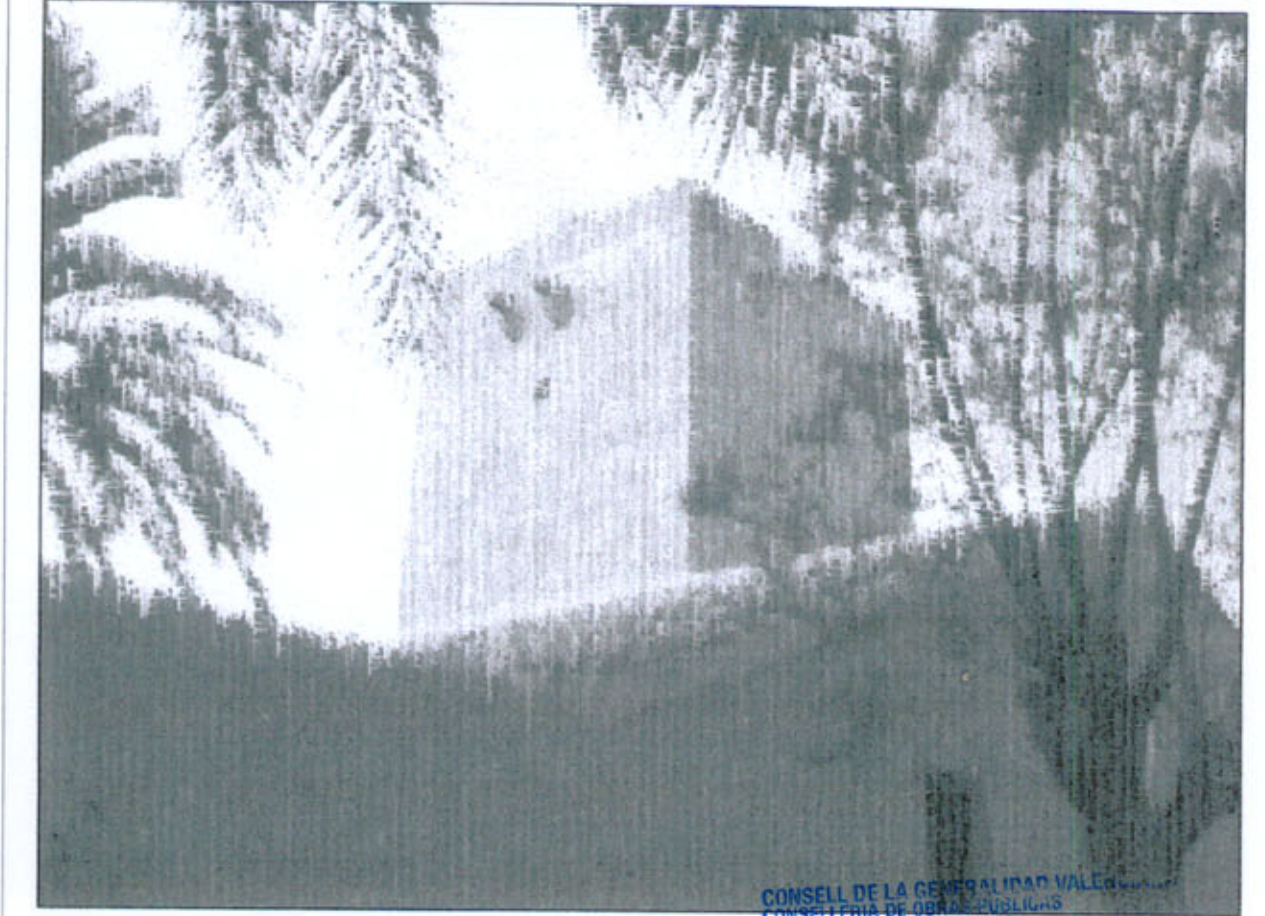

PLANO DE: **ORDENACION** 4 ABR. 2003

NVELES DE PROTECCIÓN

PLANO Nº: **O-02**
ESCALA: 1/2000
FECHA: SEPTIEMBRE 2002

JUAN A. MORENO CABRERA ARQTO.
 ANGEL VAILLO OLIVERAS ARQTO.

VISADO