


SITUACIÓN
ESCALA 1/25.000

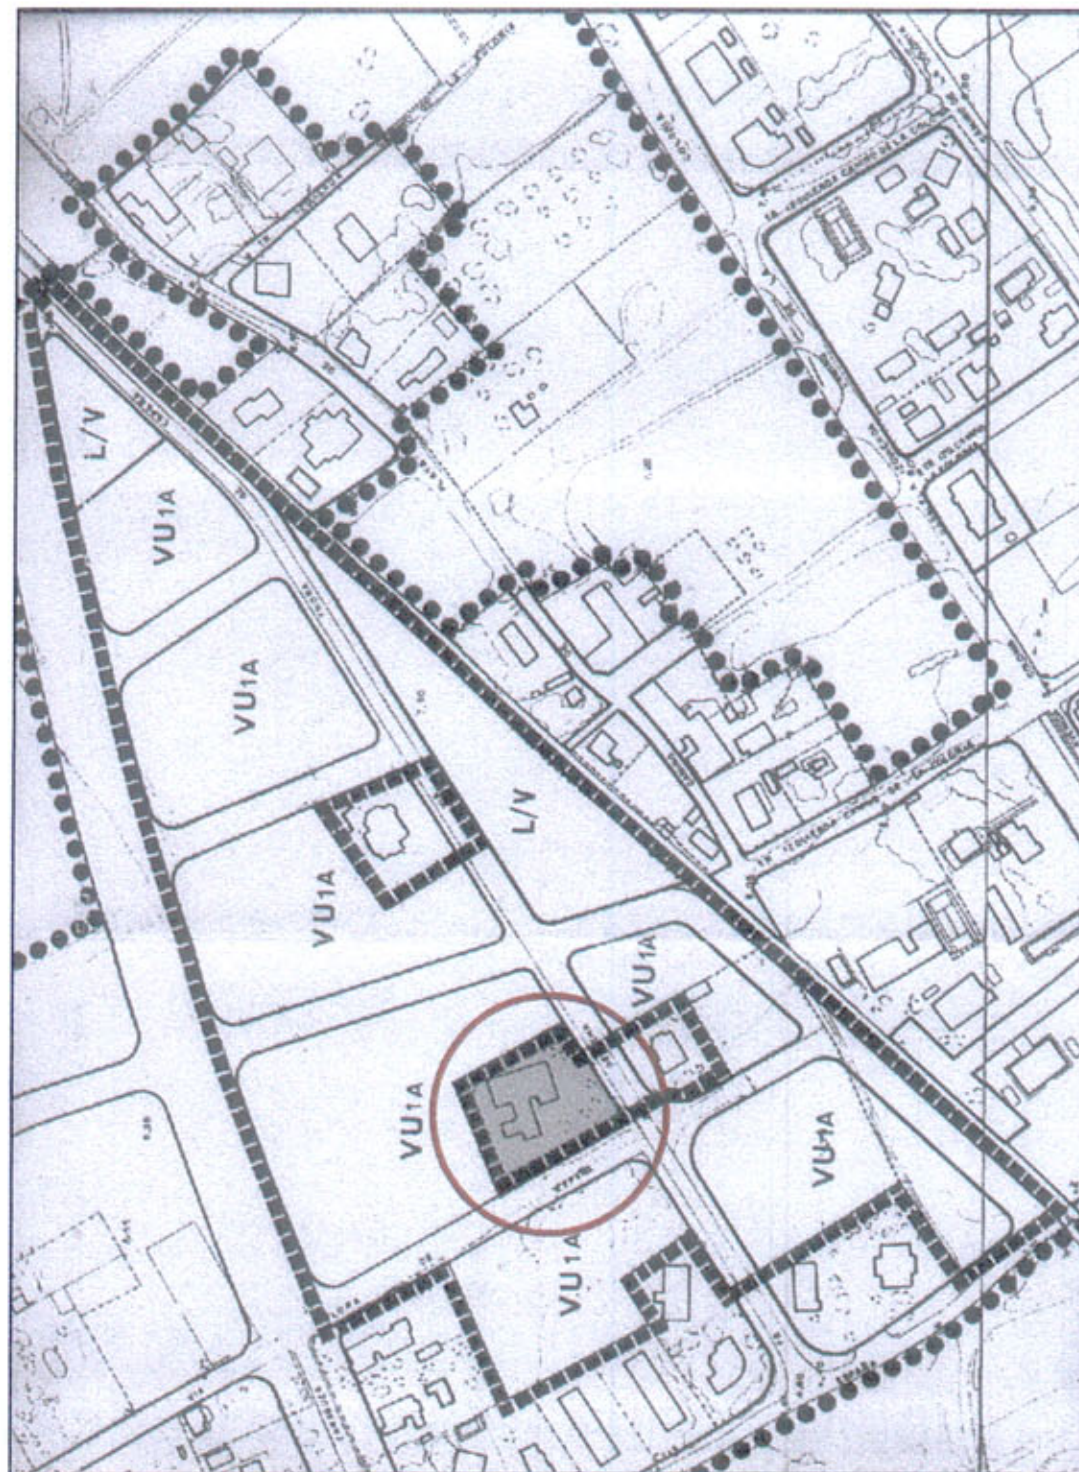


PLANEAMIENTO VIGENTE DEL ENTORNO
ESCALA 1/2.000

PLAN ESPECIAL DE PROTECCIÓN DE LA TORRE DE LAS ÁGUILAS DE ALICANTE



PROMOTOR: AGRUPACIÓN DE INTERÉS URBANÍSTICO DE LA UA-18 DEL PGOU DE ALICANTE

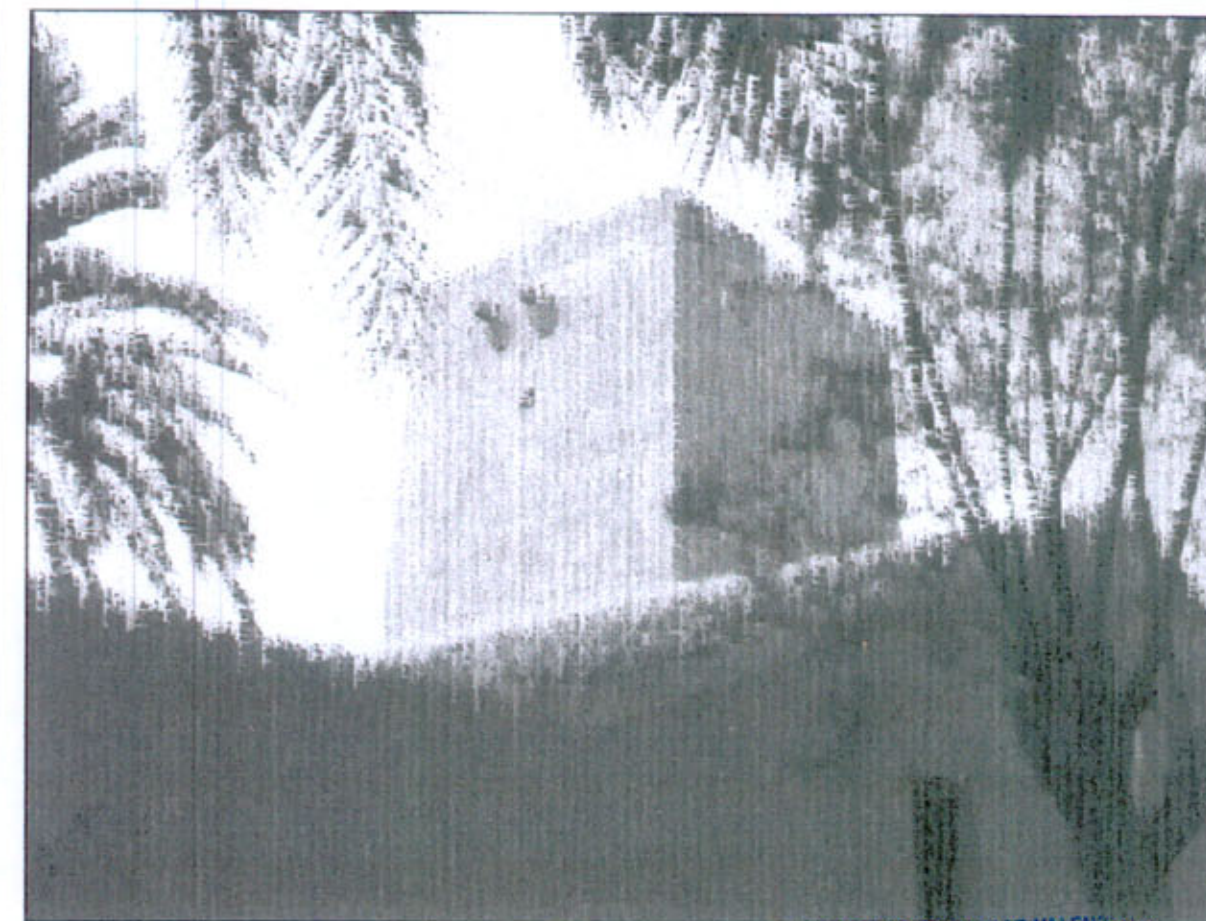

CONSELL DE LA GENERALIDAD VALENCIANA
CONSELLERIA DE OBRAS PÚBLICAS
URBANISMO Y TRANSPORTES
Para hacer constar que este documento fue APROBADO DEFINITIVAMENTE
4 ABR. 2003
Fdo.: El Secretario de la Comisión

PLANO DE: **INFORMACIÓN**
SITUACIÓN Y PLANEAMIENTO VIGENTE DEL ENTORNO

PLANO Nº: I-01	ESCALA: VARIAS	FECHA: SEPTIEMBRE 2002
--------------------------	-------------------	---------------------------



JUAN A. MORENO CABRERA ARQTO. ANGEL VAILLO OLIVERAS ARQTO.

VISADO
[Handwritten signatures]