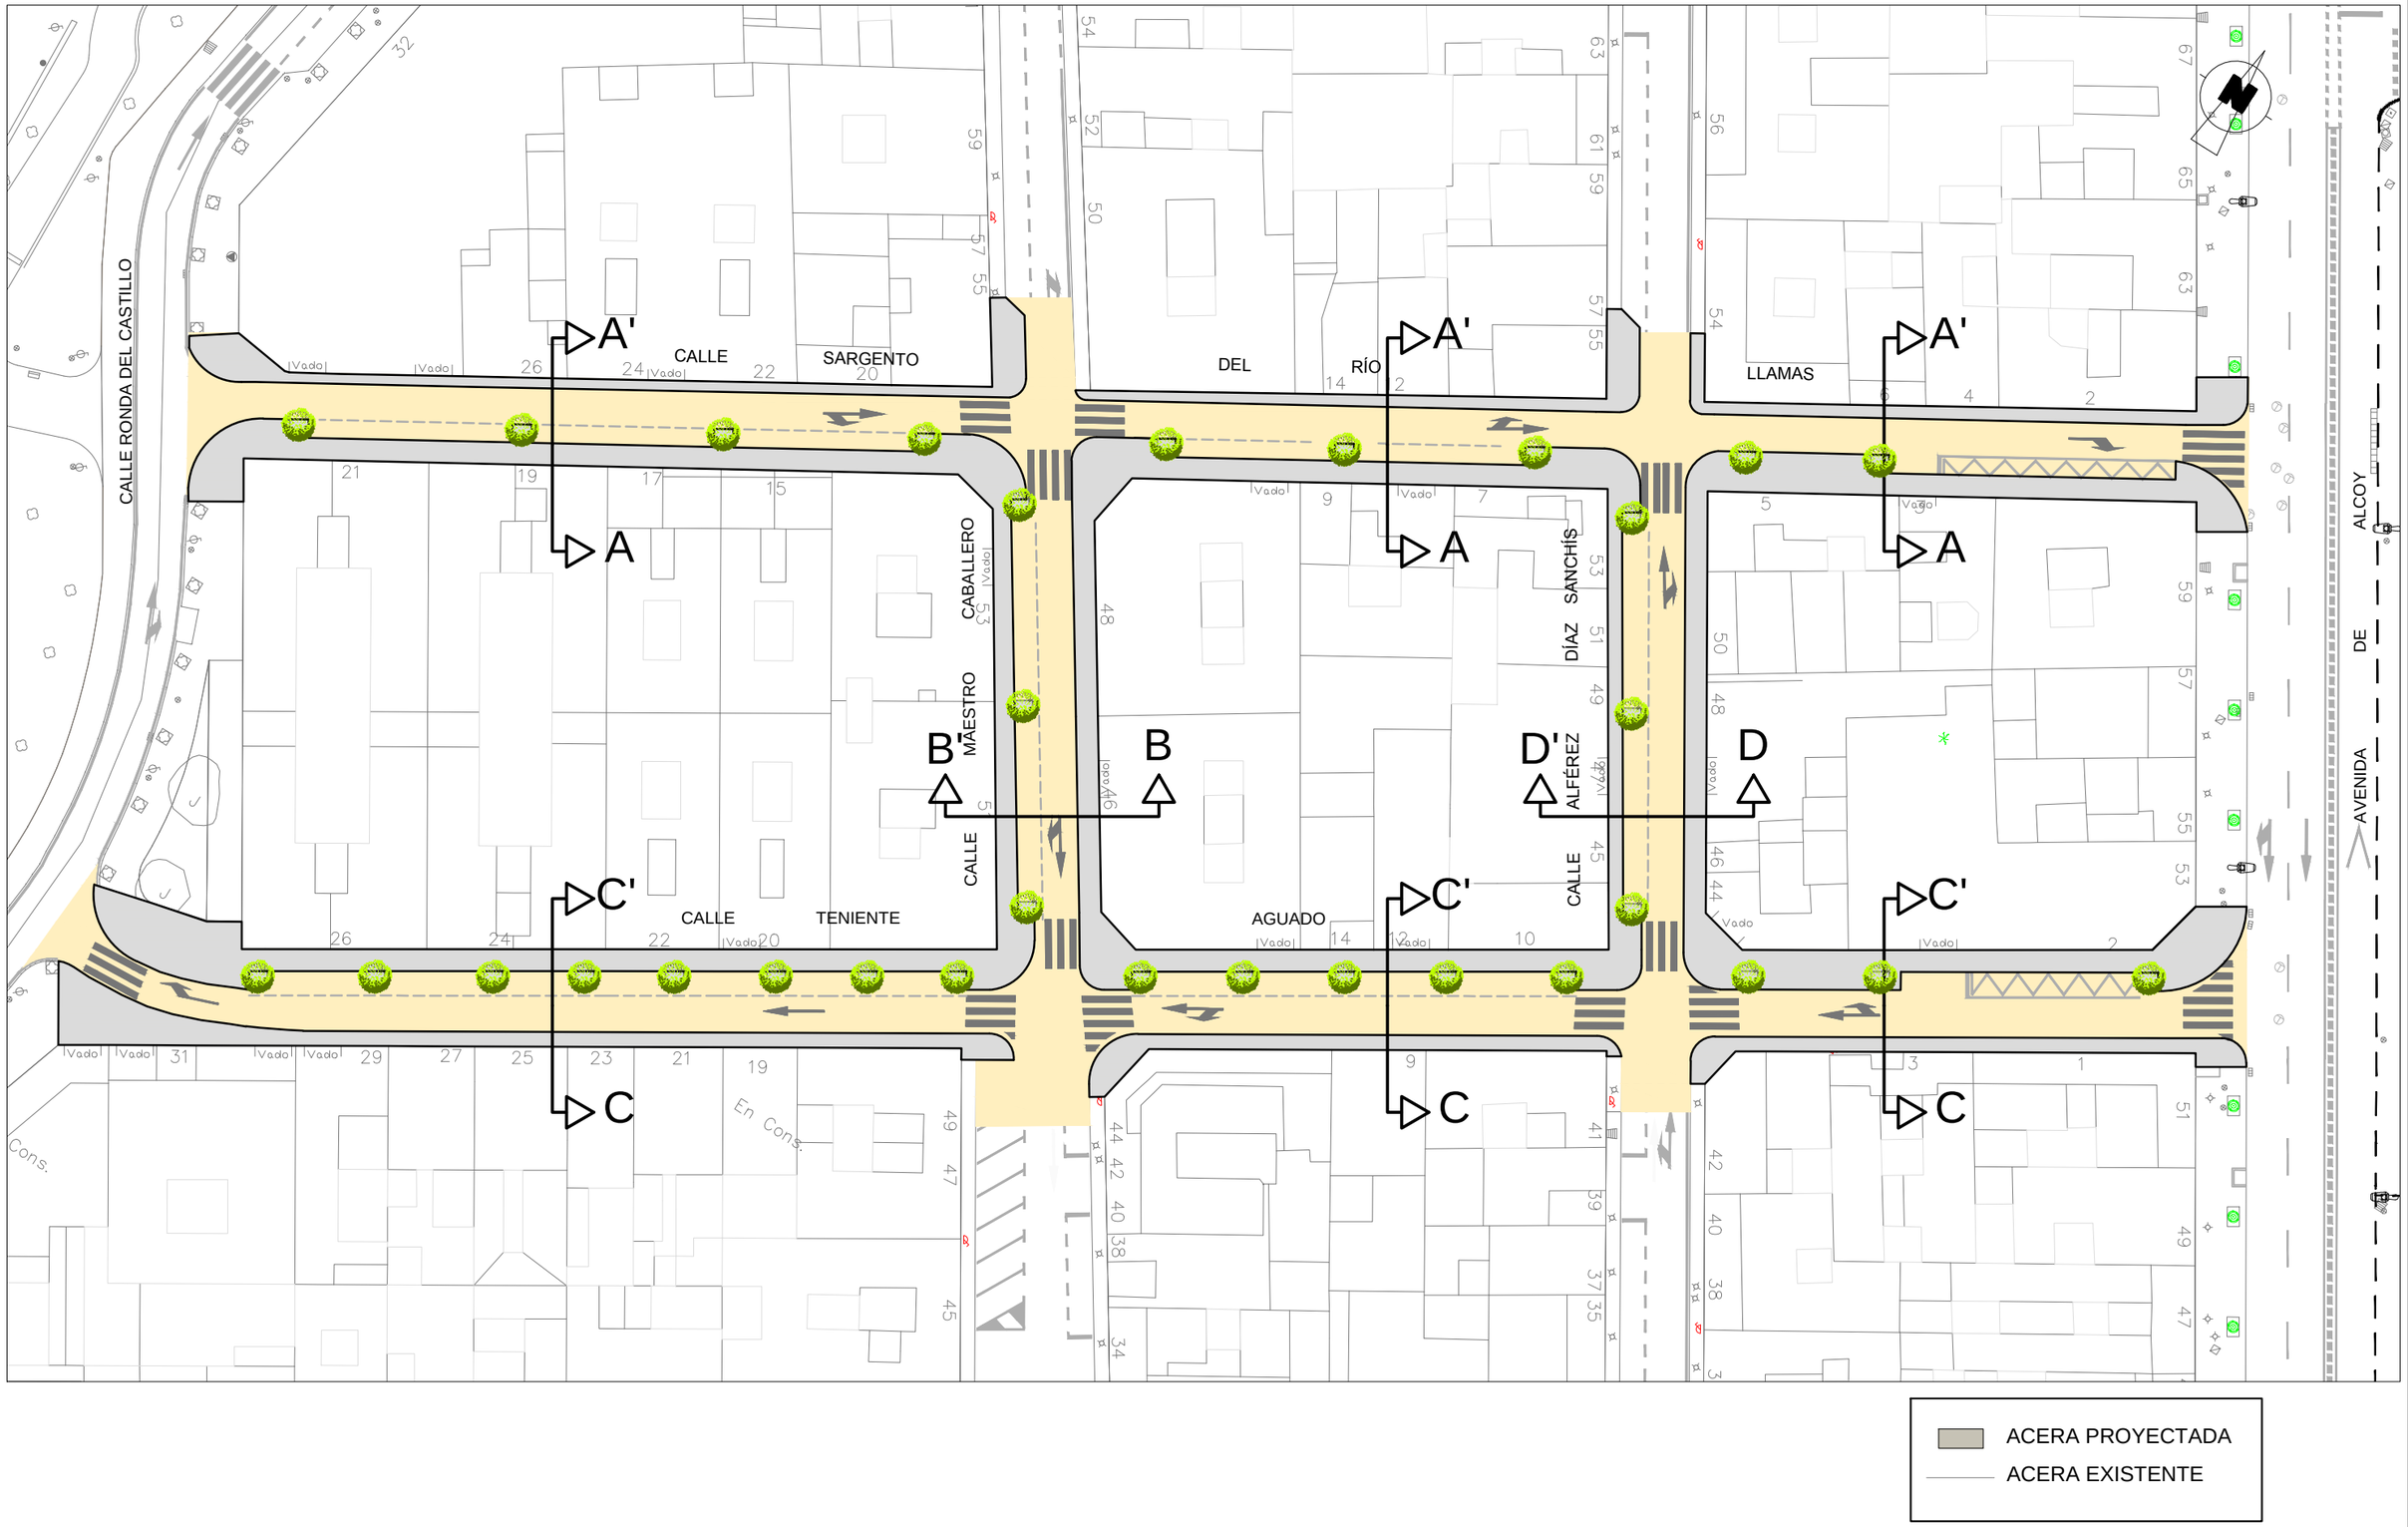

AYUNTAMIENTO DE ALICANTE

CONCEJALÍA DE URBANISMO

EDUSI ALICANTE
Área Las Cigarreras

FEDER
Fondo Europeo de Desarrollo Regional
UNIÓN EUROPEA
Una manera de hacer Europa

MEJORA DE ACCESIBILIDAD Y REVITALIZACIÓN URBANA
ÁMBITO: CALLE TENIENTE AGUADO

EL INGENIERO DE CAMINOS MUNICIPAL:
Luis Rodríguez Robles

LA INGENIERA TÉCNICA DE OBRAS PÚBLICAS MUNICIPAL:
Iraida Camarasa Beviá

DELINEANTE
Asterio Sánchez

REF. EXP.

REF. PLANOS

ESCALA
1/500
1/500

FECHA
MAYO 2018

PLANO DE:
PLANTA DE PROYECTO SOBRE ESTADO ACTUAL ALTERNATIVA 2

PLANO Nº
5

HOJA
1 de 3