



Aprobado definitivamente por el Pleno, en sesión ordinaria de 25 de julio de 2019.
El Secretario General del Pleno,

Germán Pasqual Ruiz-Valdepeñas



PROMOTOR
INMO ASISA S.L.U.

PROYECTO
ESTUDIO DE DETALLE

SITUACIÓN:
C./ HERMANOS ÁLVAREZ QUINTERO
ÁNGULO A C./ CRUZ DE PIEDRA - ALICANTE -


PLANO:
CALIFICACIÓN DEL SUELO

I-01

JUAN L. CANDELA DÍAZ - ARQUITECTO -

E.: 1/2000
FEBRERO DE 2019

Firmado digitalmente por CANDELA
DIAZ JUAN LUIS - 21334501T
Nombre de reconocimiento (DN): c=ES,
serialNumber=21334501T,
sn=CANDELA DIAZ, givenName=JUAN
LUIS, cn=CANDELA DIAZ JUAN LUIS -
21334501T
Fecha: 2019.03.01 21:27:37 +01'00'

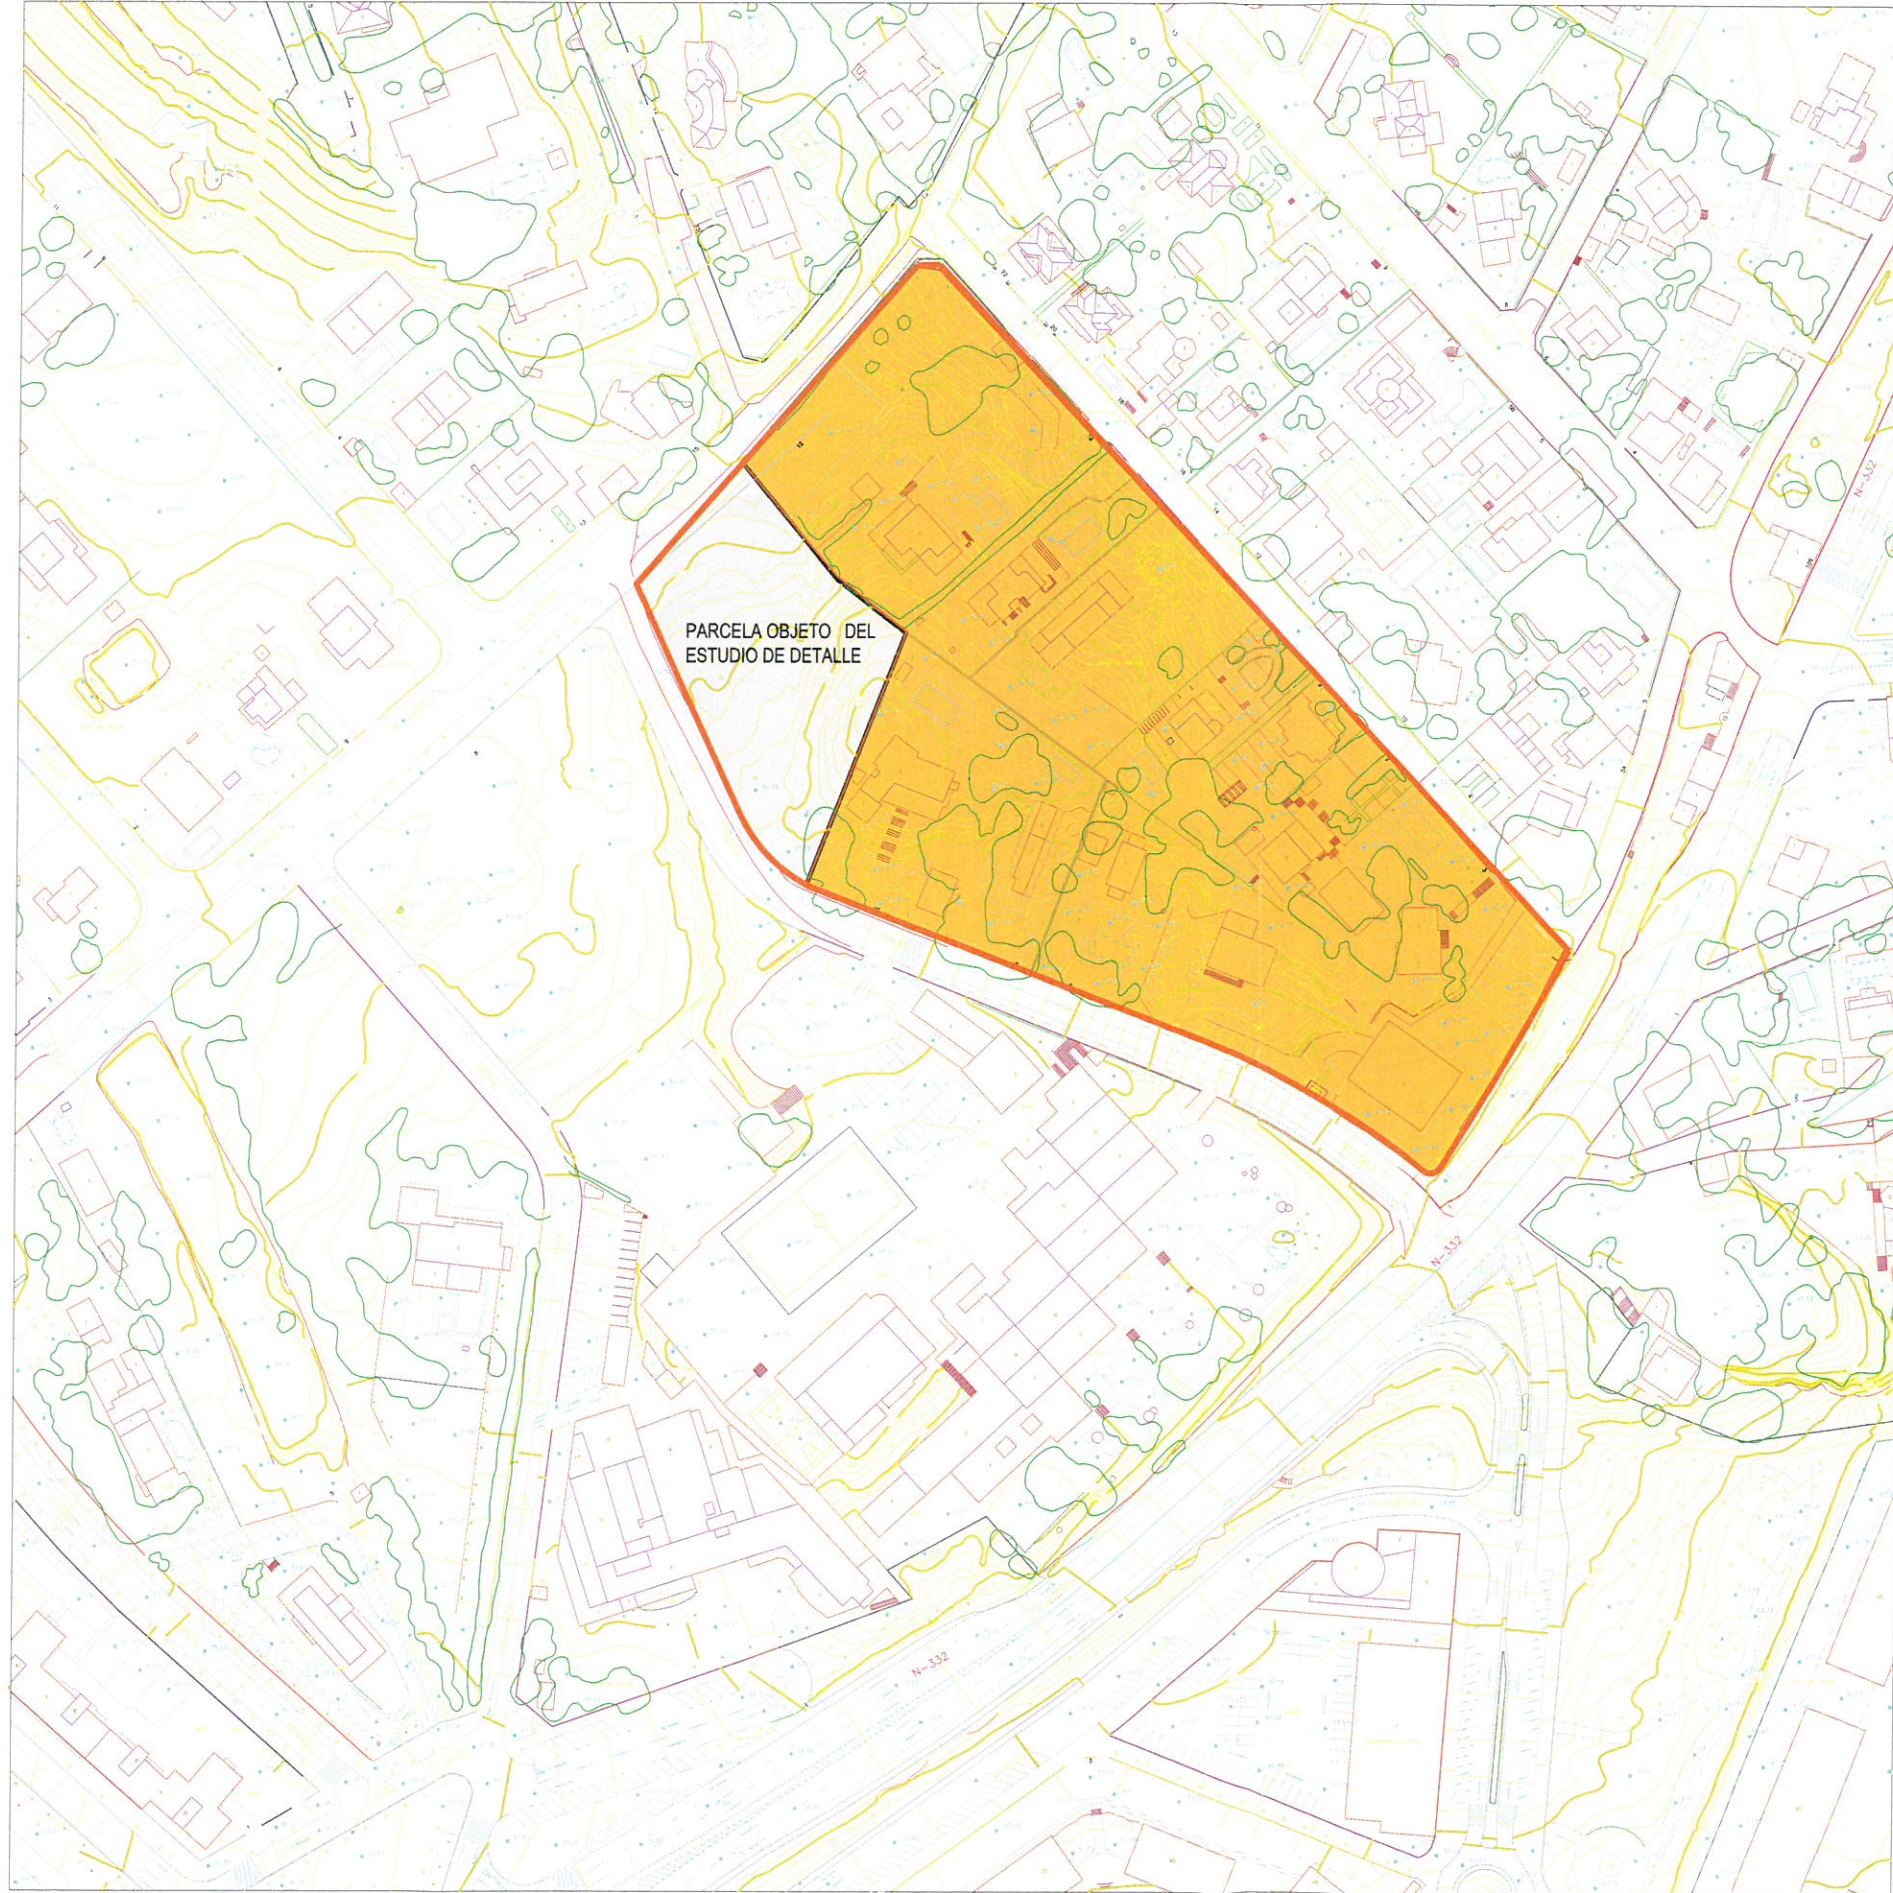

Aprobado definitivamente por el Pleno, en sesión ordinaria de 25 de julio de 2019.
El Secretario General del Pleno,



Germán Pascual Ruiz-Valdepeñas



PROMOTOR
INMO ASISA S.L.U.

PROYECTO
ESTUDIO DE DETALLE

SITUACIÓN:
C./ HERMANOS ÁLVAREZ QUINTERO
ÁNGULO A C./ CRUZ DE PIEDRA - ALICANTE


PLANO:
SITUACIÓN

102

JUAN L. CANDELA DÍAZ - ARQUITECTO -

E.: 1/500
FEBRERO DE 2019

Firmado digitalmente por CANDELA DIAZ
JUAN LUIS - 21334501T
Nombre de reconocimiento (DN): c=ES,
serialNumber=21334501T, sn=CANDELA
DIAZ, givenName=JUAN LUIS,
cn=CANDELA DIAZ JUAN LUIS -
21334501T
Fecha: 2019.03.05 11:54:33 +01'00'

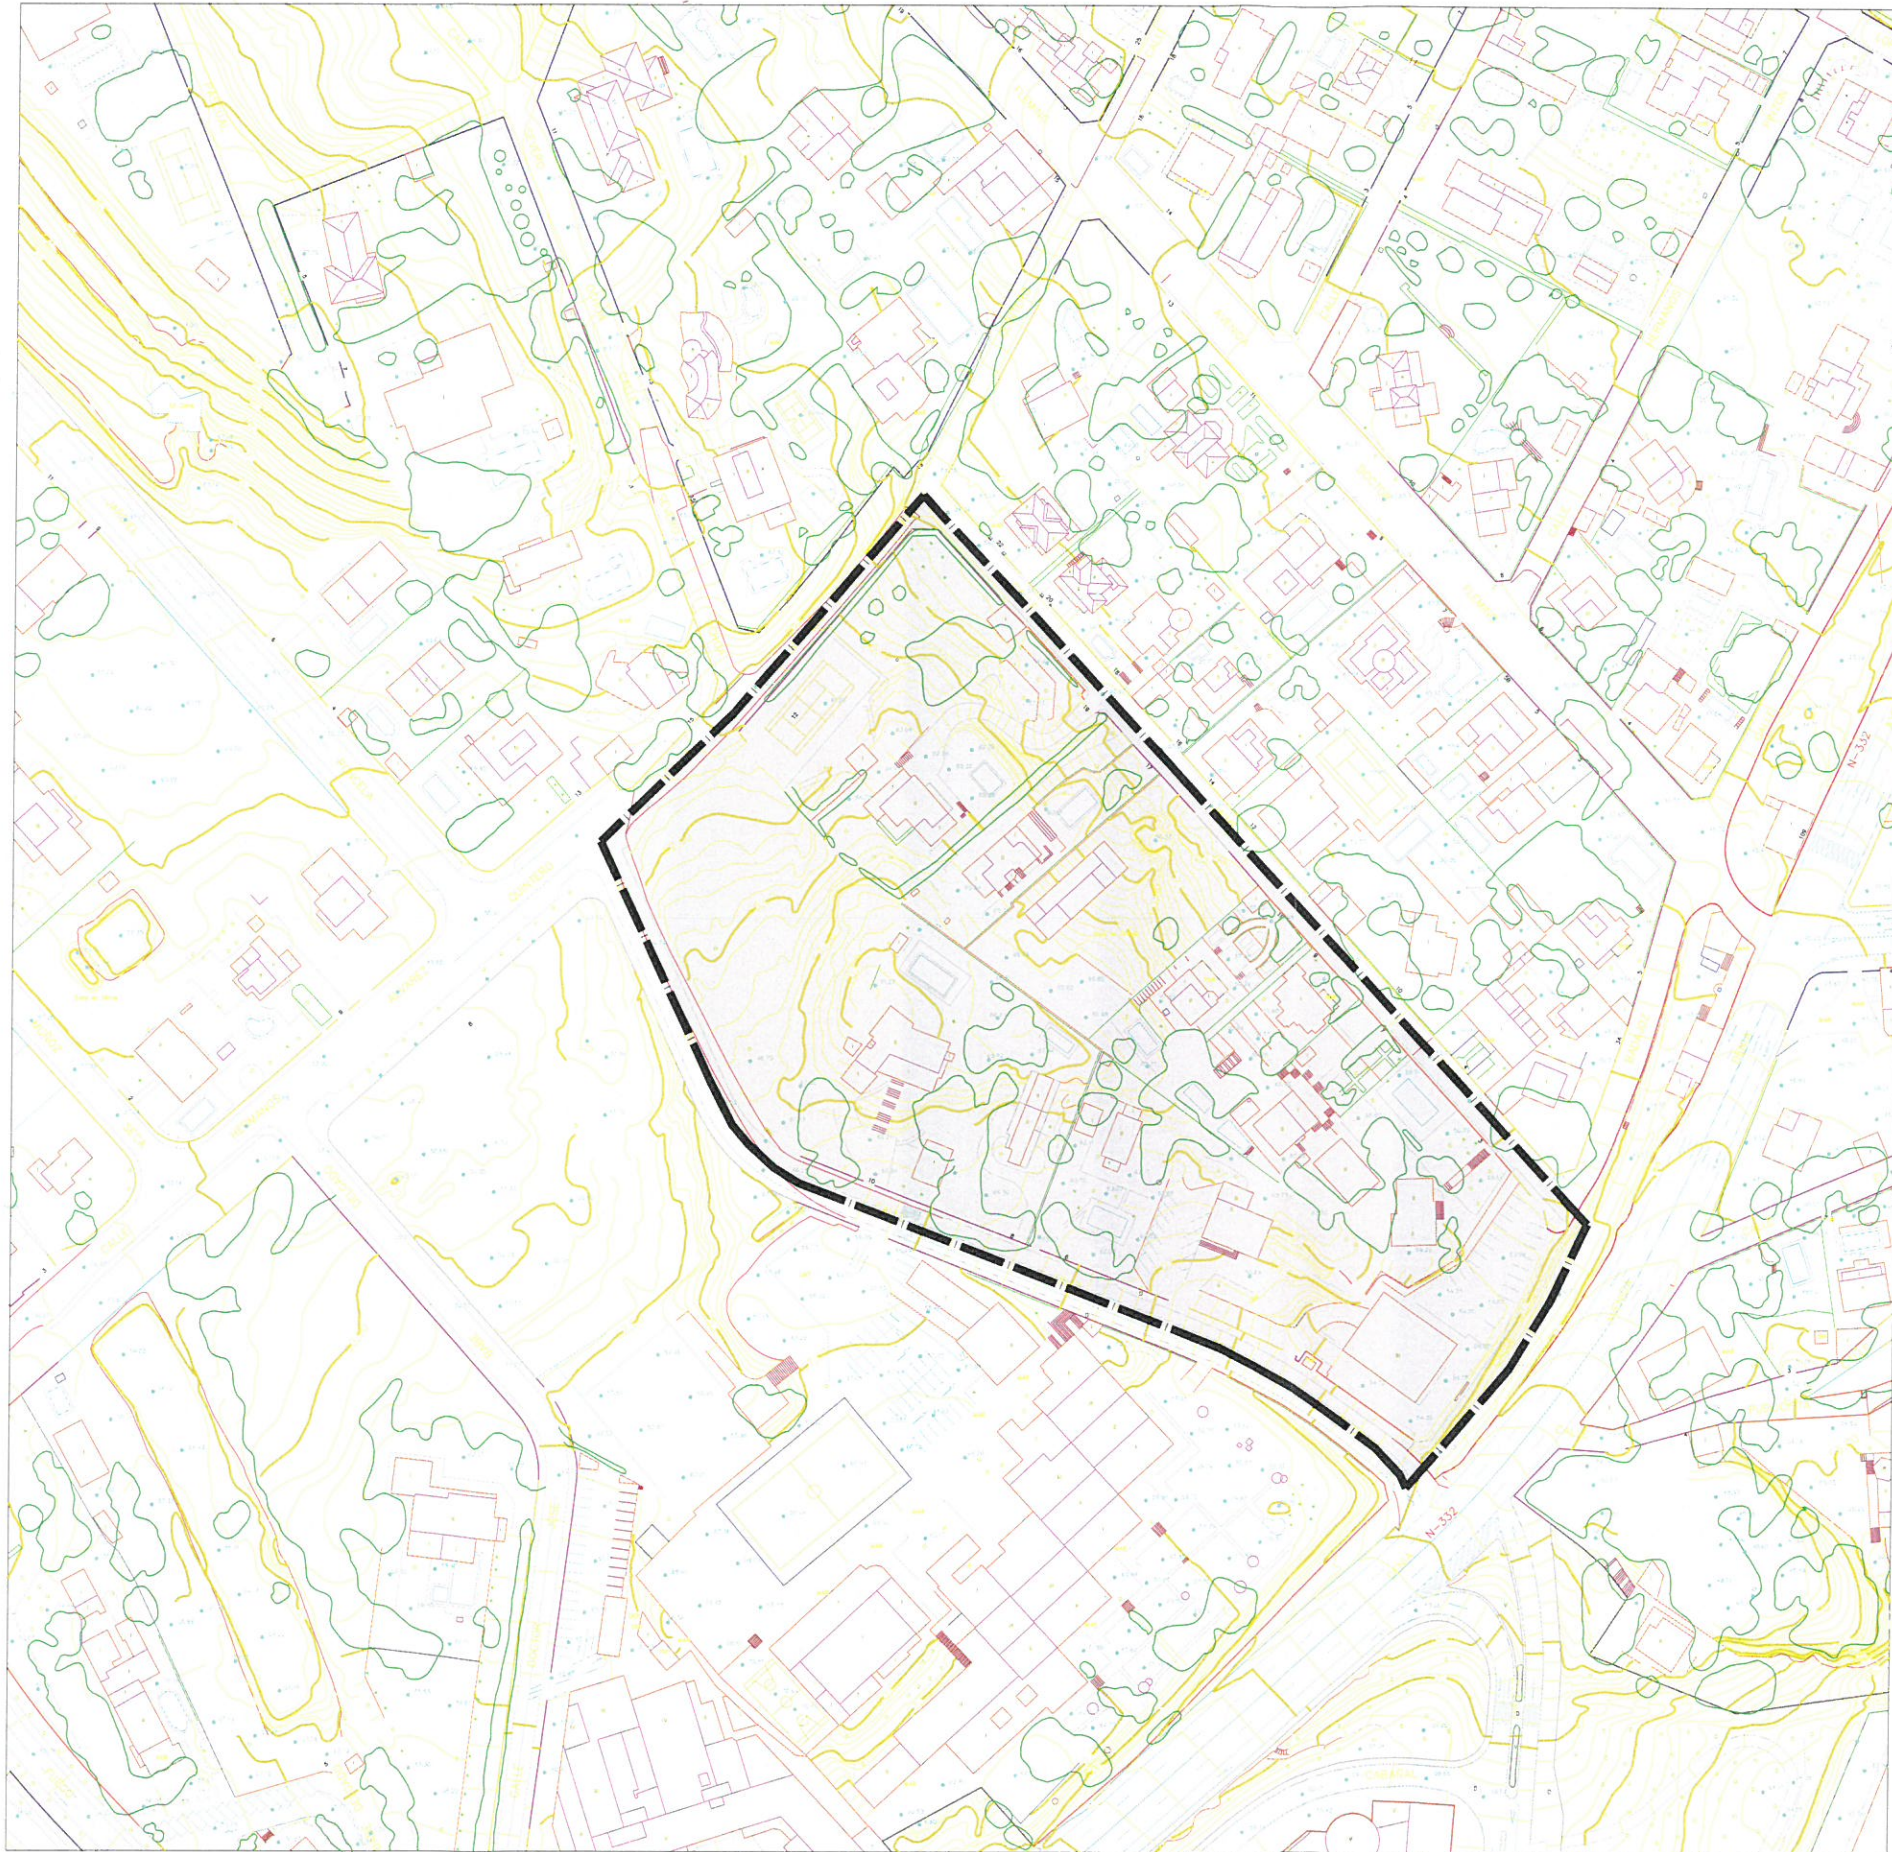

PROMOTOR
INMO ASISA S.L.U.

PROYECTO
ESTUDIO DE DETALLE

SITUACIÓN:
C./ HERMANOS ÁLVAREZ QUINTERO
ÁNGULO A C./ CRUZ DE PIEDRA - ALICANTE

PLANO:
DELIMITACIÓN DEL ÁMBITO

JUAN L. CANDELA DÍAZ - ARQUITECTO -

Firmado digitalmente por CANDELA
DÍAZ JUAN LUIS - 21334501T
Nombre de reconocimiento (DN): c=ES,
serialNumber=21334501T,
sn=CANDELA DÍAZ, givenName=JUAN
LUIS, cn=CANDELA DÍAZ JUAN LUIS -
21334501T


Aprobado definitivamente por el Pleno, en sesión
ordinaria de 25 de julio de 2019.
El Secretario General del Pleno,

Germán Pascual Ruiz-Valdepeñas
AYUNTAMIENTO DE ALICANTE
SECRETARÍA GENERAL DEL PLENO

AYUNTAMIENTO DE ALICANTE
SECRETARÍA GENERAL DEL PLENO

103

E.: 1/500
FEBRERO DE 2019

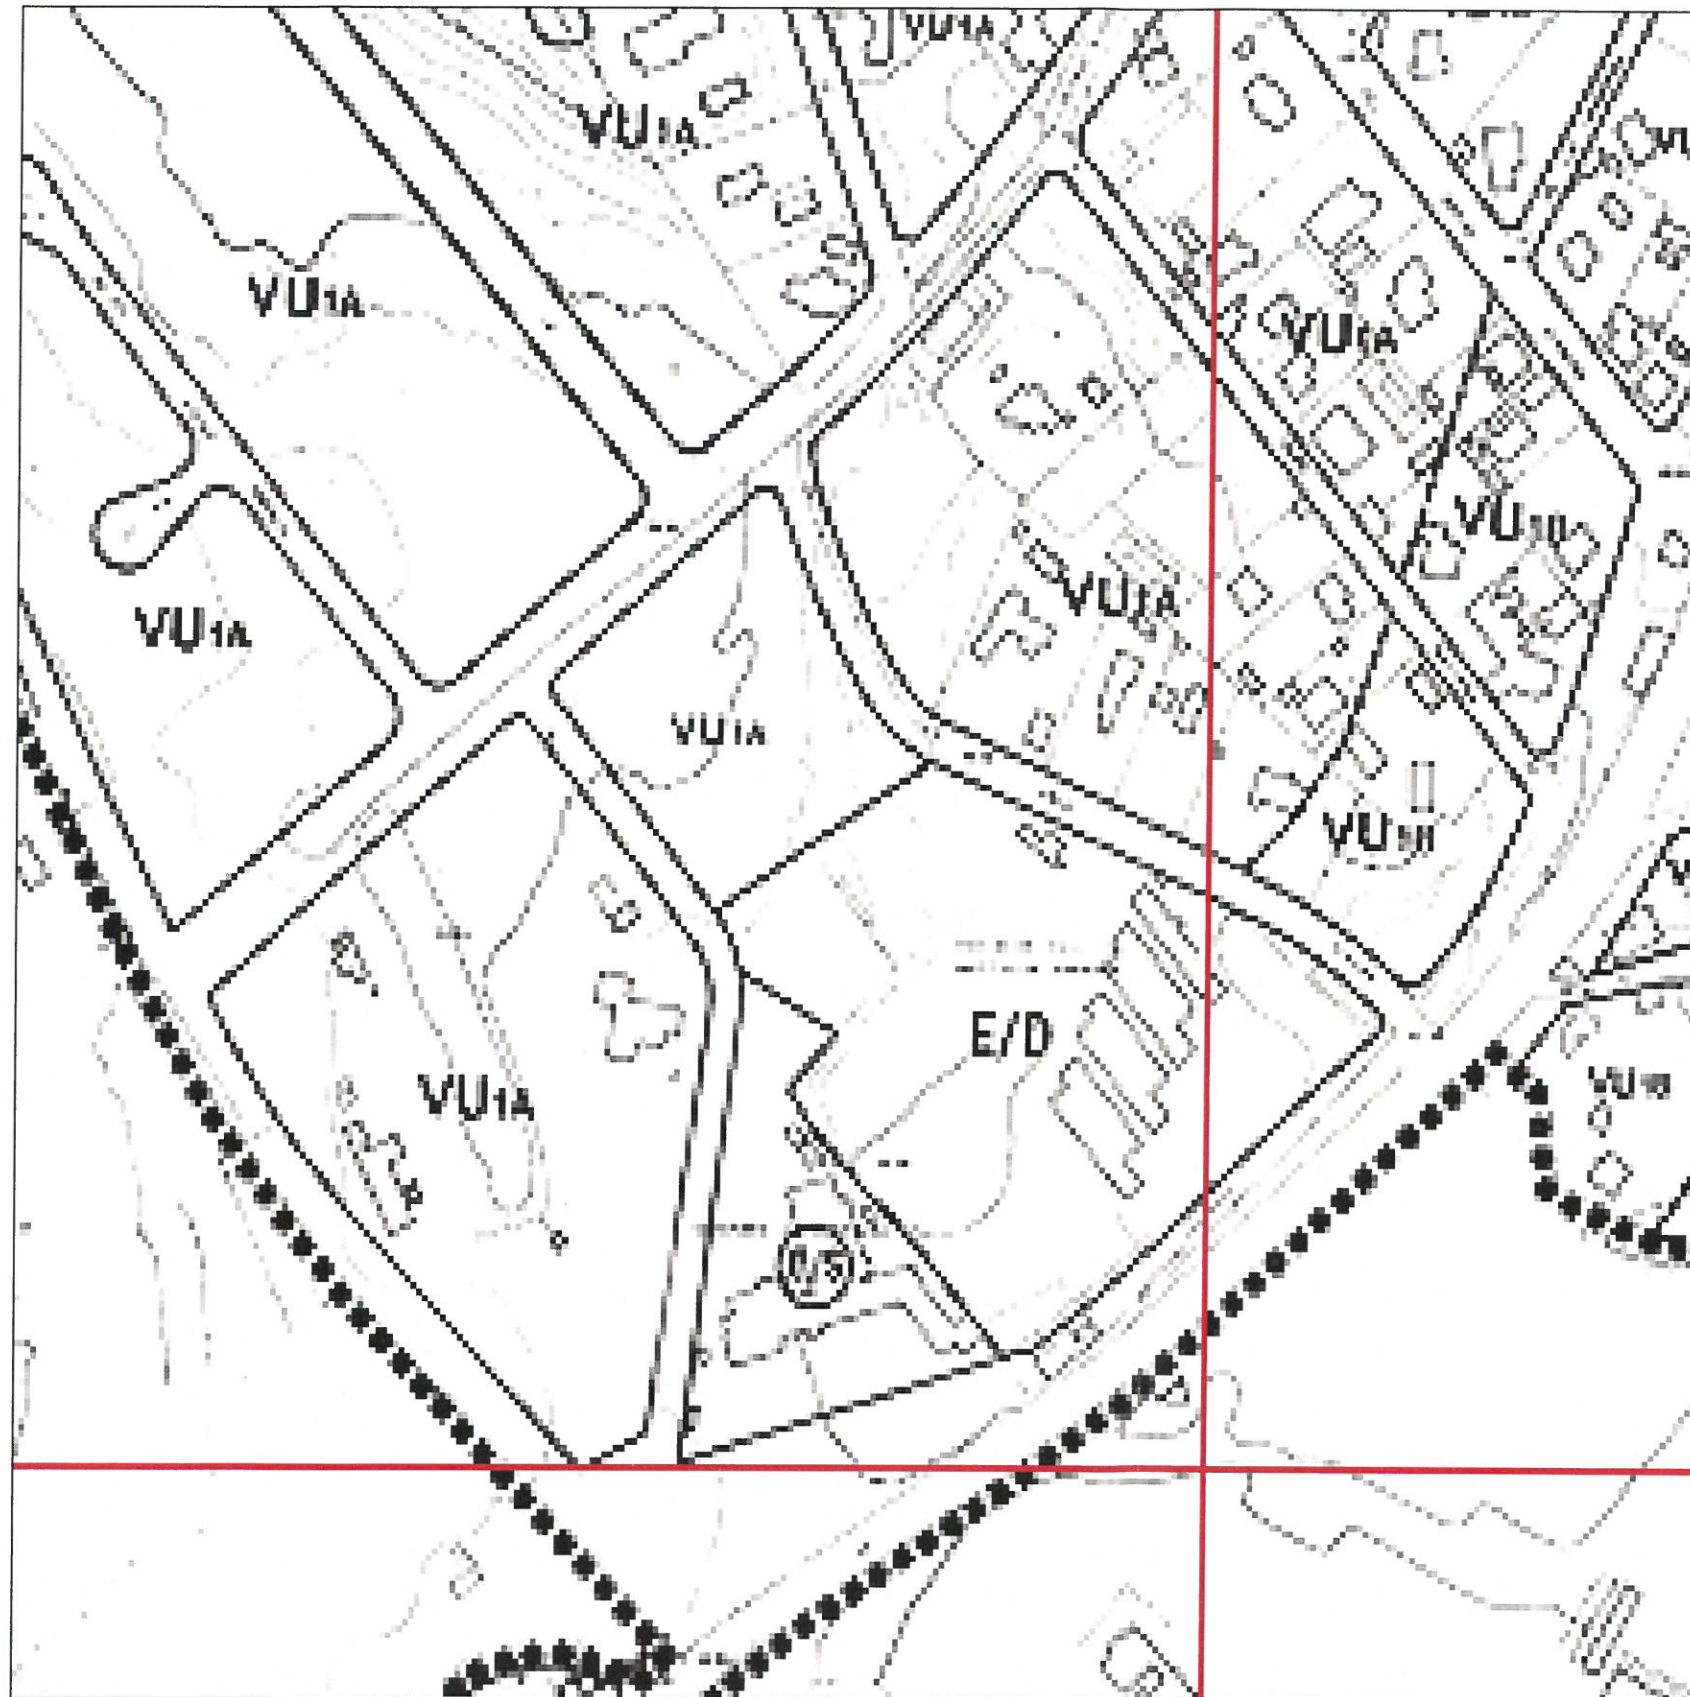

PROMOTOR

INMO ASISA S.L.U.

PROYECTO

ESTUDIO DE DETALLE

SITUACIÓN:

C./ HERMANOS ÁLVAREZ QUINTERO

ÁNGULO A C./ CRUZ DE PIEDRA - ALICANTE

PLANO:

ORDENACIÓN PORMENORIZADA

Aprobado definitivamente por el Pleno, en sesión
ordinaria de 25 de julio de 2019.

El Secretario General del Pleno,

Germán Pascual Ruiz-Valdepeñas



104

JUAN L. CANDELA DÍAZ - ARQUITECTO -

Firmado digitalmente por CANDELA
DÍAZ JUAN LUIS - 21334501T
Nombre de reconocimiento (DN): c=ES,
serialNumber=21334501T, sn=CANDELA
DÍAZ, givenName=JUAN LUIS,
cn=CANDELA DÍAZ JUAN LUIS -
21334501T
Fecha: 2019.03.01 21:30:00 +01'00'

E.: 1/500
FEBRERO DE 2019