


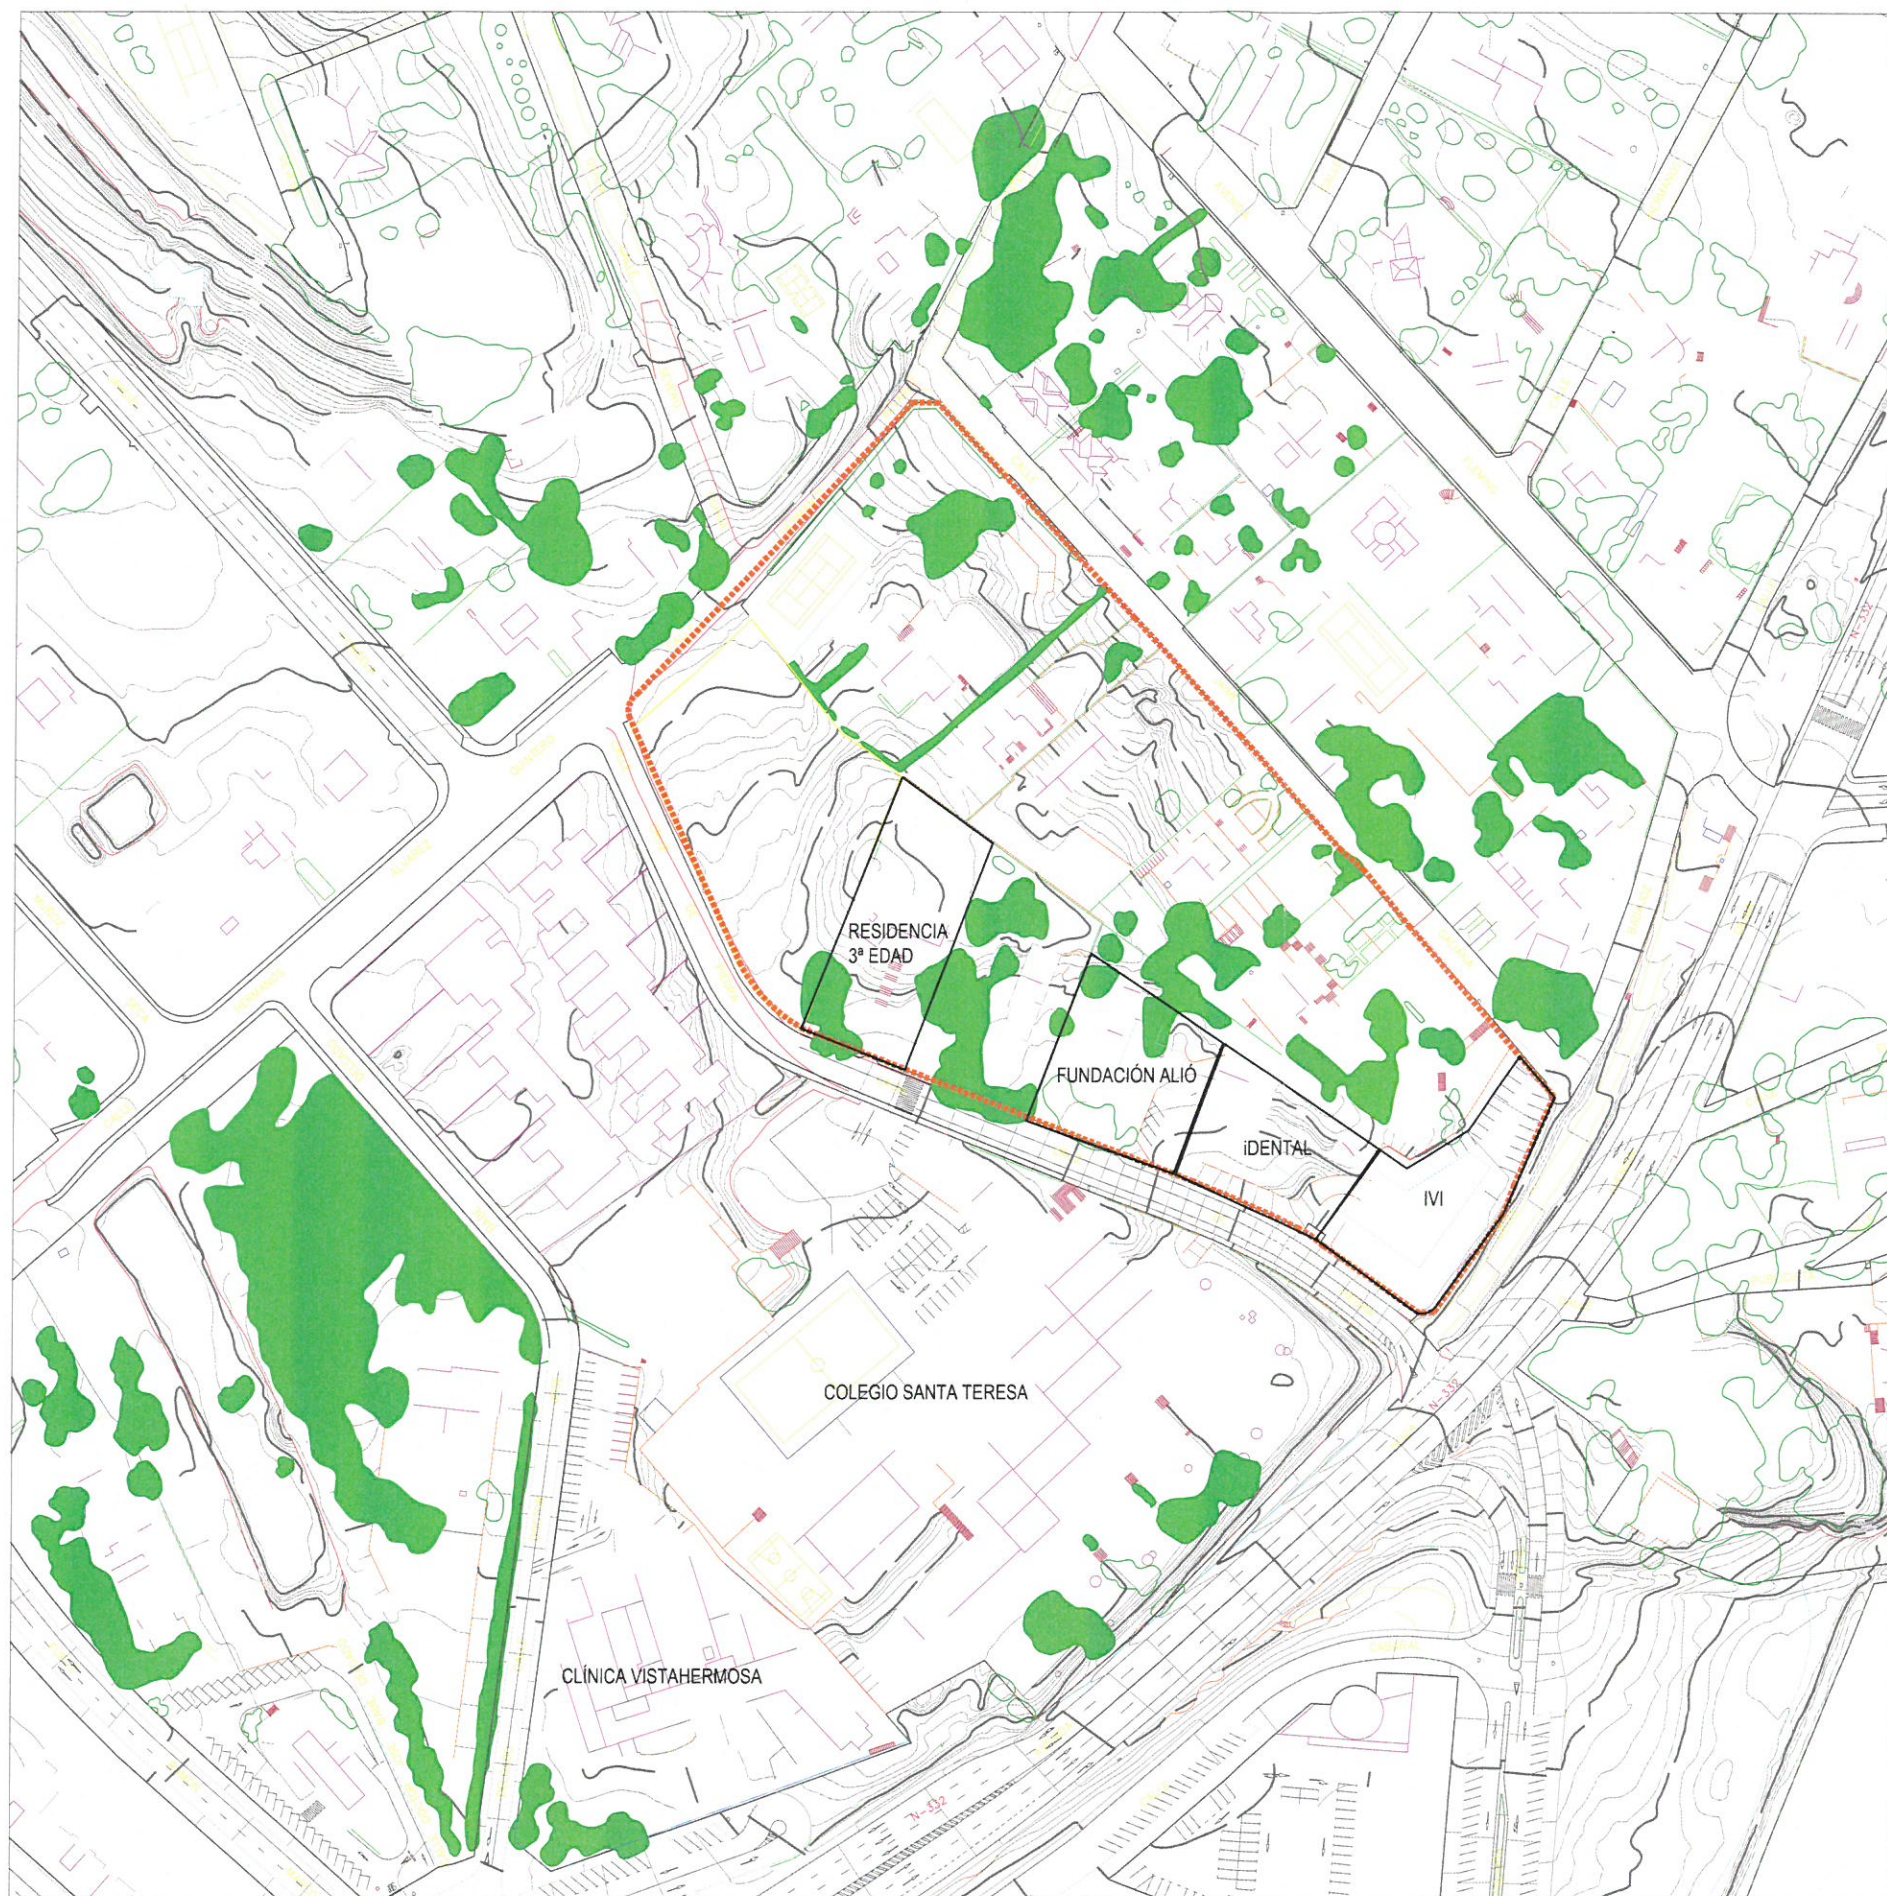

— LÍMITE DEL ÁMBITO

PROMOTOR
INMO ASISA S.L.U.

PROYECTO:
ESTUDIO DE INTEGRACIÓN PAISAJÍSTICA

SITUACIÓN:
C./ HERMANOS ÁLVAREZ QUINTERO ÁNGULO
A C./ CRUZ DE PIEDRA - ALICANTE -

PLANO :
DELIMITACIÓN DEL ÁMBITO

JUAN L. CANDELA DÍAZ -
ARQUITECTO -

Firmado digitalmente por CANDELA
DÍAZ JUAN LUIS - 21334501T
Nombre de reconocimiento (DN):
c=ES, serialNumber=21334501T,
sn=CANDELA DÍAZ, givenName=JUAN
LUIS, cn=CANDELA DÍAZ JUAN LUIS -
21334501T
Fecha: 2019.03.02 12:32:24 +01'00'

Aprobado definitivamente por el Pleno, en sesión
ordinaria de 25 de julio de 2019.
El Secretario General del Pleno,




Germán Pascual Ruiz-Valdepeñas



01

E.: 1/2000
FEBRERO DE 2019

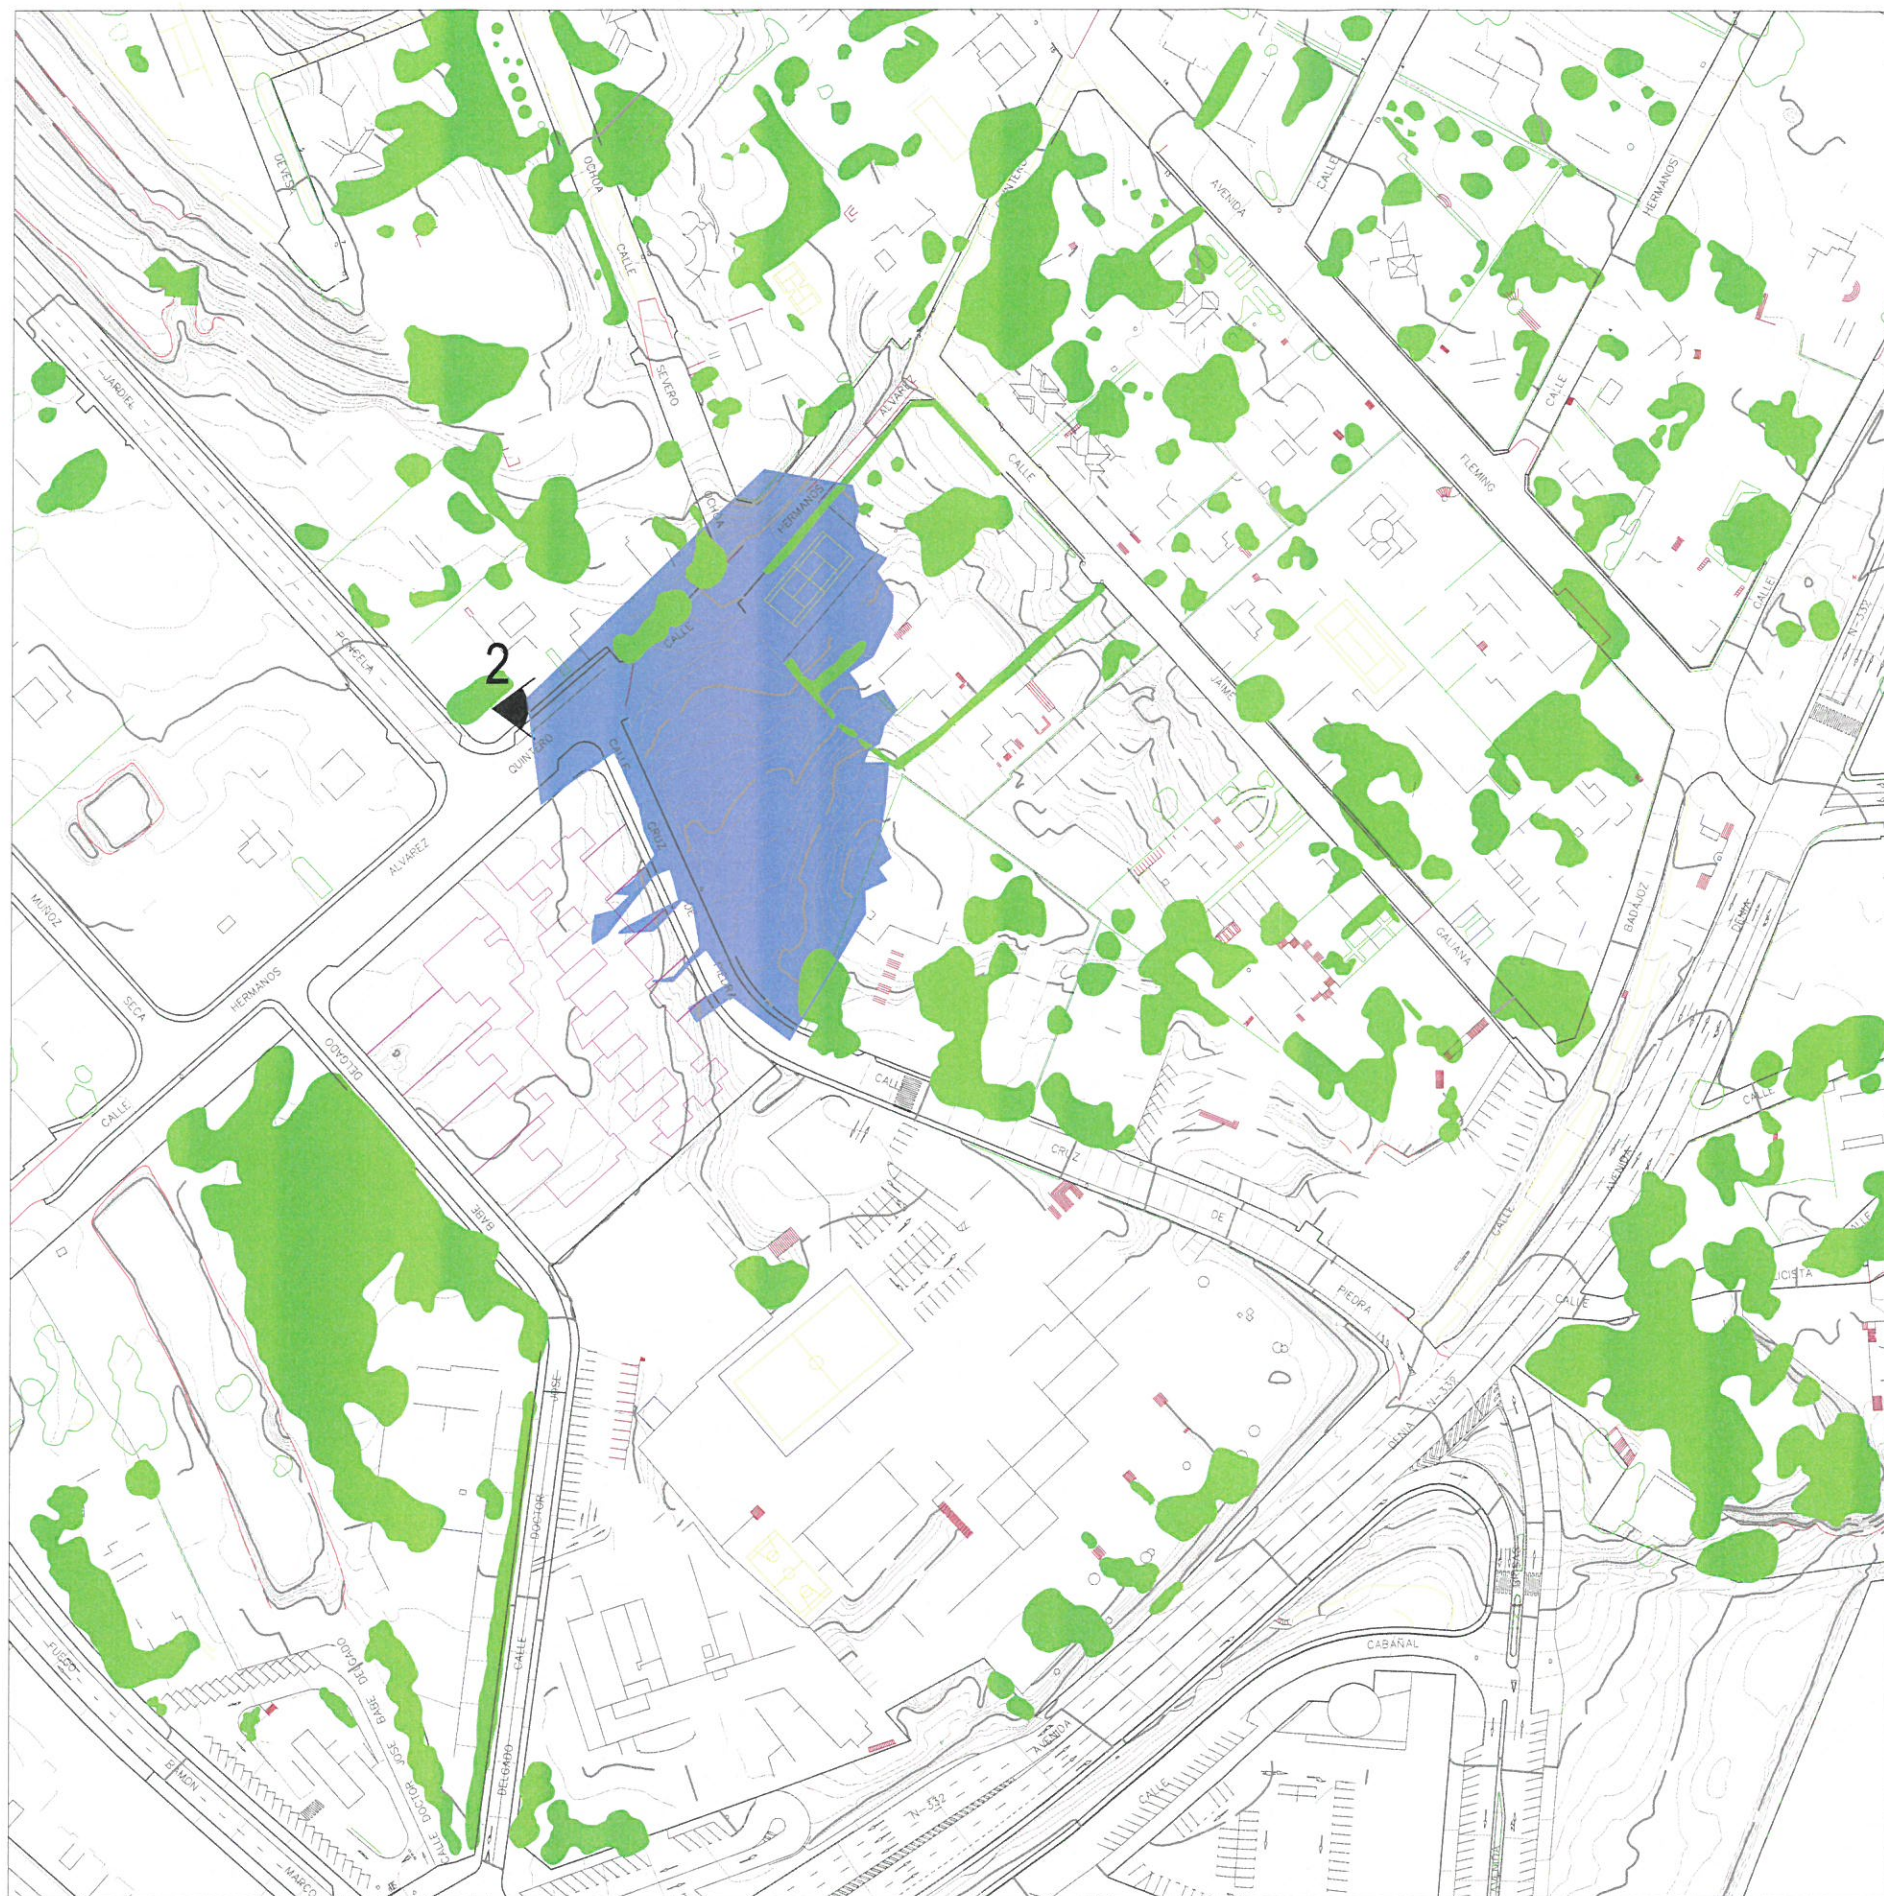

Aprobado definitivamente por el Pleno, en sesión ordinaria de 25 de julio de 2019.
El Secretario General del Pleno,



PROMOTOR
INMO ASISA S.L.U.

PROYECTO:
ESTUDIO DE INTEGRACIÓN PAISAJÍSTICA

SITUACIÓN:
C./ HERMANOS ÁLVAREZ QUINTERO ÁNGULO
A C./ CRUZ DE PIEDRA - ALICANTE -

PLANO :
OBSERVADORES

02-2


JUAN L. CANDELA DÍAZ -
ARQUITECTO -

E.: 1/2000
FEBRERO DE 2019

Firmado digitalmente por CANDELA
DÍAZ JUAN LUIS - 21334501T
Nombre de reconocimiento (DN): c=ES,
serialNumber=21334501T,
sn=CANDELA DIAZ, givenName=JUAN
LUIS, cn=CANDELA DIAZ JUAN LUIS -
21334501T
Fecha: 2019.03.02 12:35:12 +01'00'



ESTADO ACTUAL

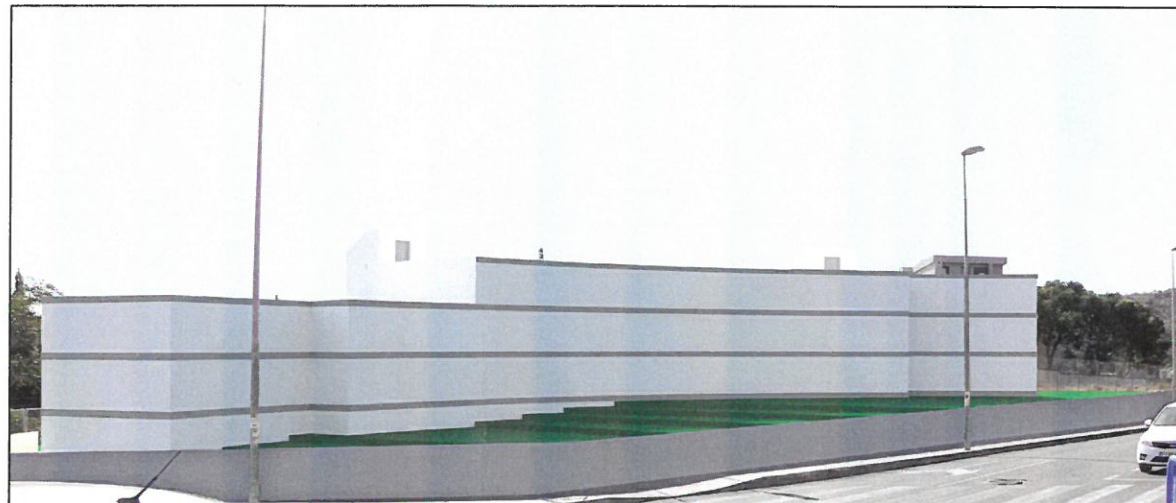

ESTUDIO DE DETALLE



ESTUDIO DE DETALLE Y MEDIDAS DE INTEGRACIÓN

Aprobado definitivamente por el Pleno, en sesión ordinaria de 25 de julio de 2019.
El Secretario General del Pleno,

Germán Pascual Ruiz-Valdepeñas



PROMOTOR
INMO ASISA S.L.U.

PROYECTO:
ESTUDIO DE INTEGRACIÓN PAISAJÍSTICA

SITUACIÓN:
C./ HERMANOS ÁLVAREZ QUINTERO ÁNGULO
A C./ CRUZ DE PIEDRA - ALICANTE -

PLANO:
SIMULACIÓN 2

JUAN L. CANDELA DÍAZ -
ARQUITECTO -

04

E.: 1/2000
FEBRERO DE 2019

Firmado digitalmente por CANDELA
DÍAZ JUAN LUIS - 21334501T
Nombre de reconocimiento (DN): c=ES,
serialNumber=21334501T,
sn=CANDELA DÍAZ, givenName=JUAN
LUIS, cn=CANDELA DÍAZ JUAN LUIS -
21334501T
Fecha: 2019.03.01 20:44:52 +01'00'



ESTADO ACTUAL



ESTUDIO DE DETALLE



ESTUDIO DE DETALLE Y MEDIDAS DE INTEGRACIÓN

Aprobado definitivamente por el Pleno, en sesión ordinaria de 25 de julio de 2019.
El Secretario General del Pleno,

Germán Pascual Ruiz-Valdepeñas



PROMOTOR
INMO ASISA S.L.U.

PROYECTO:
ESTUDIO DE INTEGRACIÓN PAISAJÍSTICA

SITUACIÓN:
C./ HERMANOS ÁLVAREZ QUINTERO ÁNGULO
A C./ CRUZ DE PIEDRA - ALICANTE -

PLANO:
SIMULACIÓN 3

05

JUAN L. CANDELA DÍAZ -
ARQUITECTO -

E.: 1/2000
FEBRERO DE 2019

Firmado digitalmente por CANDELA
DÍAZ JUAN LUIS - 21334501T
Nombre de reconocimiento (DN):
c=ES, serialNumber=21334501T,
sn=CANDELA DÍAZ,
givenName=JUAN LUIS, cn=CANDELA
DÍAZ JUAN LUIS - 21334501T
Fecha: 2019.03.01 20:45:36 +01'00'