






PLANTA BAJA LOCAL

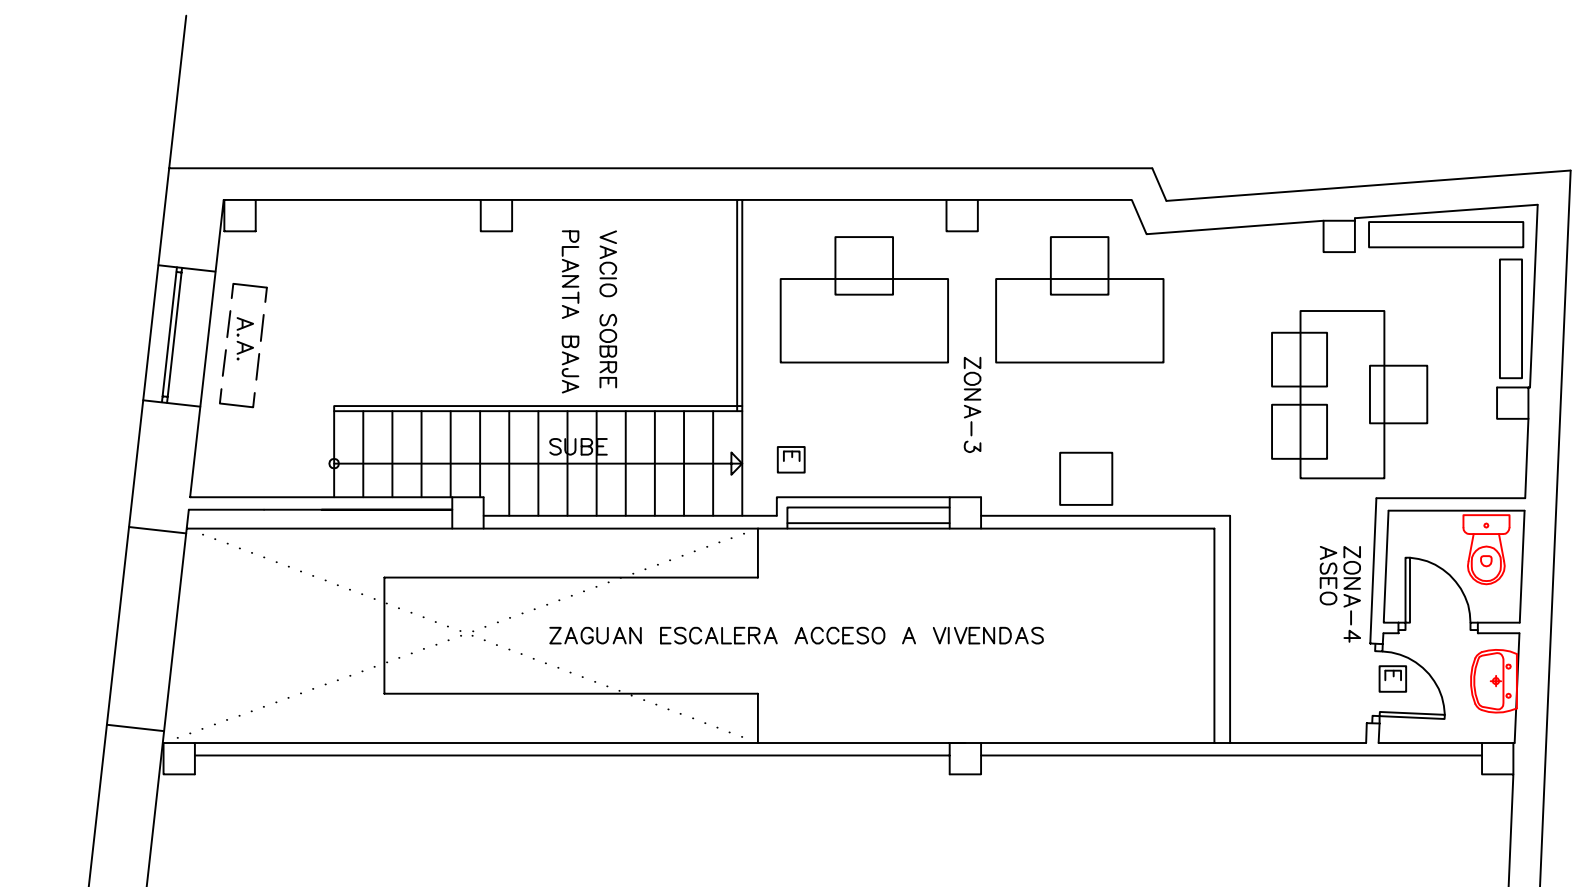


ENTREPLANTA LOCAL

LEYENDA

-  EXTINTOR
-  ALUMBRADO EMERGENCIA
-  CUADRO ELECTRICO
-  AIRE ACONDICIONADO

CUADRO DE SUPERFICIES

- ZONA 1=12.20 M2
- ZONA 2=33.17 M2
- ZONA 3=24.82 M2
- ASEO= 2.90 M2
- TOTAL DE SUPERFICIE UTIL DEL LOCAL= 73.09 M2
- TOTAL DE SUPERFICIE CONST. DEL LOCAL= 90.71 M2

		PLAN DE REHABILITACION DEL CENTRO HISTORICO DE ALICANTE	
		PROYECTO	EXP.
ARQUITECTO: FRANCISCO JAVIER MARTIN GARCIA GALAN		ESCALA	4/96
ARQ. TECNICO: M <sup>º</sup> JESUS de la SALUD ALFARO		FECHA	1/50
DISTRIBUCION Y PREVENCIÓN INCENDIOS		PLANO Nº	01/97
			3