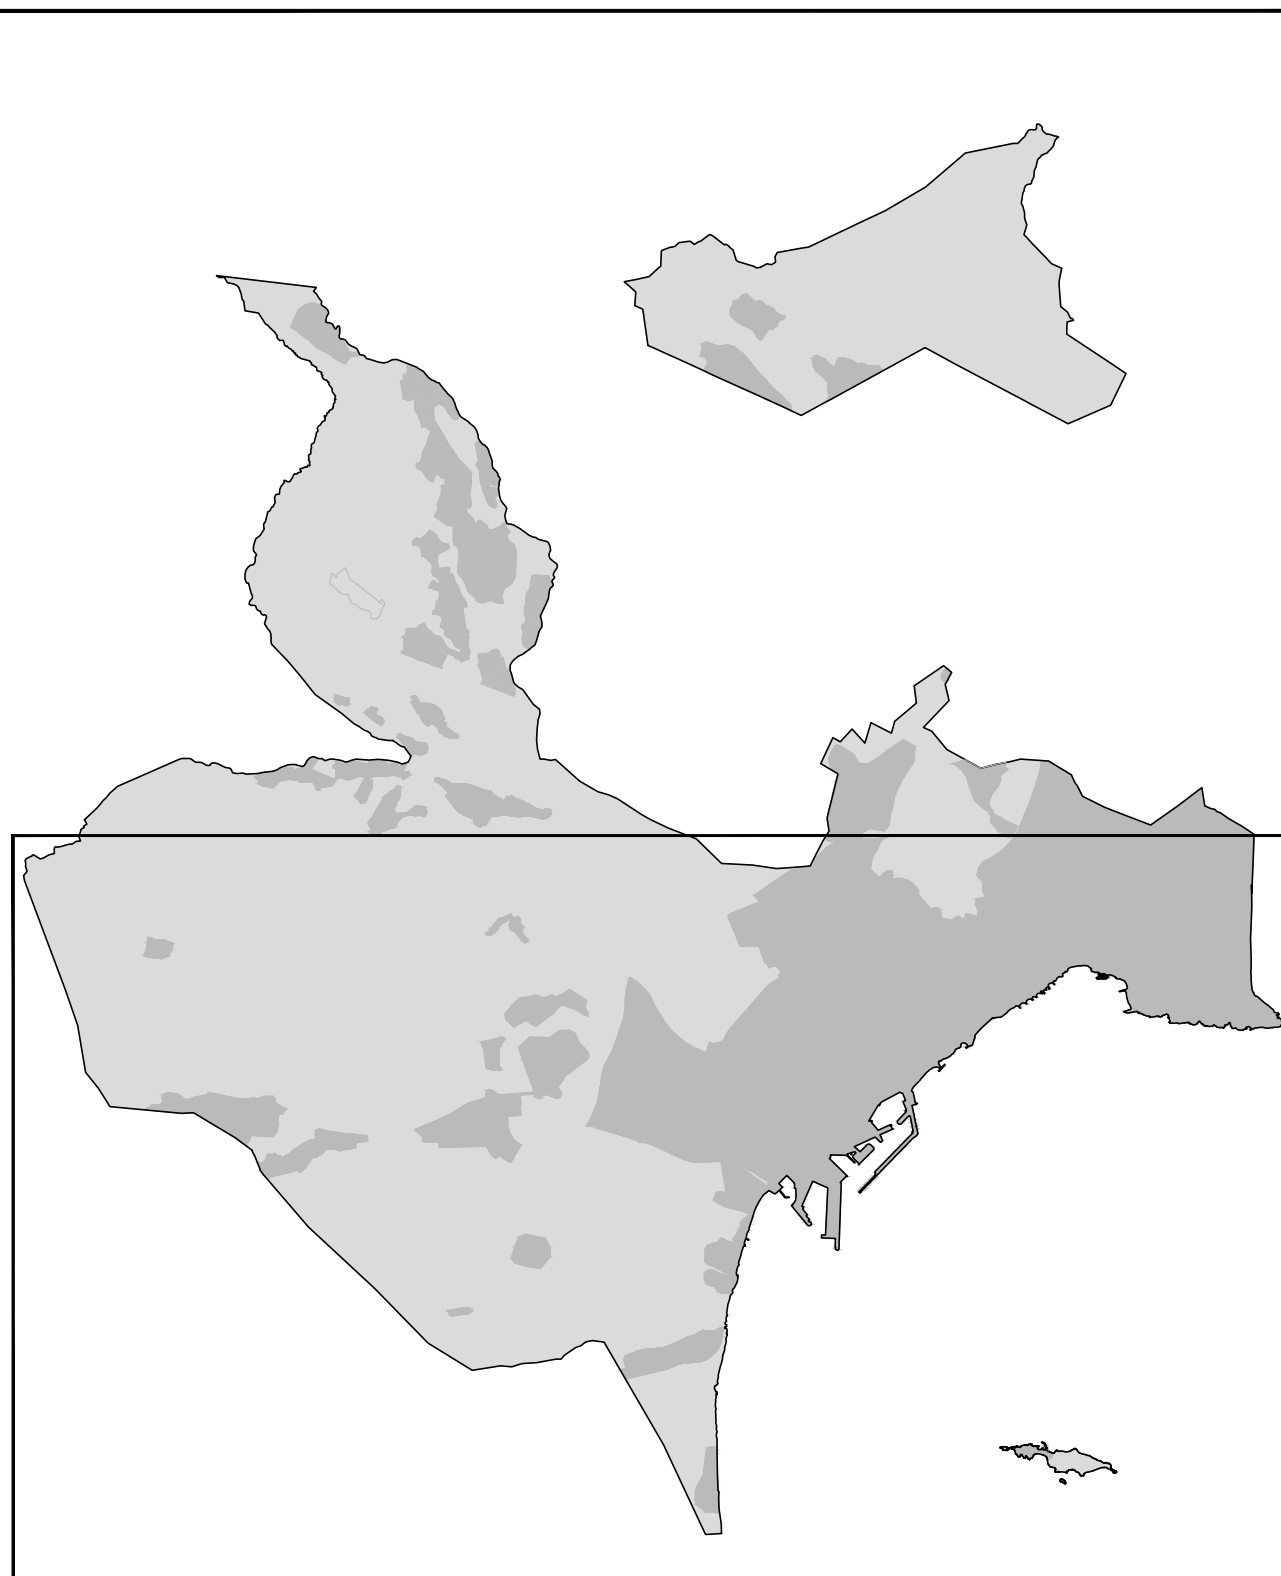


LEYENDA

	ÁMBITO PROTECCIÓN ARQUEOLÓGICA
	CASI NÚMERO REFERENCIA FICHA CATALOGO
	MURALLA ISLÁMICA S.XII
	MURALLAS SIGLO XIII
	MURALLA CRISTIANA SIGLO XIV
	MURALLA SIGLO XV
	MURALLA SIGLO XVI
	MURALLA SIGLO XVIII
	MURALLAS SIGLO XIX
	RIBERA DEL MAR
	DOMINIO PÚBLICO MARÍTIMO TERRESTRE
	SERVIDUMBRE DE PROTECCIÓN
	SERVIDUMBRE DE TRANSITO

CÓDIGO	DENOMINACIÓN	PLANO
C093	CERRO DE LAS BALASAS	YA-1
C094	CAMPAMENTO DE LOS CAJONES	YA-1
C097	C/ JORDJE JIMÉNEZ / LOMA DE CABALLEROS Y C/ MAYOR	YA-1
C099	TORRE FERREIRA	YA-1
D001	BÓVEDAS RABA, ROIG	YA-1
D002	SISTEMA DEFENSIVO DE LA ISLA DE TABARCA	YA-1
G008	PASEO RAMIRO	YA-1
G009	LADERA OESTE DEL TOSAL DE MANIS	YA-1
G010	CASA FERREIRA	YA-1
G013	MURALLA ILABRACA E XXXI	YA-1
G014	MURALLA SICOLO XIX	YA-1
G015	MURALLA CRISTIANA S. XIV	YA-1
G016	MURALLA SICOLO XIV	YA-1
G017	MURALLA SICOLO XVI	YA-1
G018	MURALLA SICOLO XVIII	YA-1
G019	LOMA DE GARNET	YA-1
G020	LOMA DE ROBINET	YA-1
G021	EL PARAL	YA-2
G022	CERRO DE LOS LOROS	YA-2
G023	SERRA GROSSE	YA-2
G024	CERRO DE LAS BALASAS-CHINCHERO	YA-1
G027	FINCA ROSQUETO	YA-1
G028	PLAN DE LOS BONITOS	YA-1
G029	CALA DE LA GOTETA	YA-1
G030	CONTENCIAL	YA-1
G031	CASA DE ALICORNIA	YA-1
G032	NECROPOLIS DEL FAPAGAL	YA-1
G033	PARCELA DEL MOLINO	YA-1
G034	NECROPOLIS DE OREGIA	YA-1
G035	EL PANASO	YA-1
G036	CUYRA DE LOS TUCOS	YA-2
G039	ACERAS DE LOS ENAMORADOS	YA-2
G040	MIRANTANA DE LOS	YA-1
G041	TUZO DE MANES	YA-1
G042	PARQUE DE LAS UCHES	YA-1
G043	ALMADARÁ - CAMPO BAÑIA, SECTOR LVI	YA-1
G044	BALSA DE SAN FORT CASTILLO	YA-1
G045	PARQUE LA R-23	YA-1
G047	C/ CAPTAN ABONDO, N.4	YA-1
G048	NECROPOLIS DE LA ALBUFERETA	YA-1
G049	PECHO ALBUFERETA I	YA-1
G050	TORRE ROIG DE OREGIA	YA-1
G051	CONVENTO CAPUCHINOS, CRISTIAN, SAN CARLOS DE ESPANA	YA-1
G052	PLAZA DE PIENTE	YA-1
G053	C/ MAYOR ESQUINA C/ LOMA DE CABALLEROS	YA-1
C1063	CONV. DE LOS DE AGUSTINOS (PZ. GUANO)	YA-1

CATÁLOGO DE PROTECCIONES DE ALICANT
VERSIÓN PRELIMINAR

ESCALA 1:15,000	CARLOS PATRIMONIO CULTURAL	PLANO N°
FECHA: FEBRERO 2021	UBICACIÓN YACIMIENTOS ARQUEOLÓGICOS	YA-
EQUIPO	PABLO M ^º NUÑEZ DE CELA, LETRADO ASESOR DEL AYTO. DE ALICANTE; JUAN LUIS BEREALUIZE, LICENCIADO EN BIOLOGIA; JOSE MANUEL PEREZ BURGOS, DOCTOR EN GEOGRAFIA, HISTORIA, ARQUEOLOGIA Y PATRIMONIO; CARLOS DOMÍNGUEZ, INGENIERO AGROGONOMO; DAMIÁN CUBO Y FRANCISCO JAVIER DOBÓN, ARQUITECTOS; JOSE ANTONIO BELDA, LICENCIADO EN INFORMATICA; JUAN CARLOS RAMÓN, INGENIERO EN GEODESIA Y CARTOGRAFIA; JAIRO NAVARRO, DELINEANTE Y JAVIER MUÑOZ DOMÍNGO, AUXILIAR ADMINISTRATIVO	
REDACTOR		INSTITUTO DE INVESTIGACIONES CIENTÍFICAS Y TECNOLÓGICAS