




- LEYENDA
- ÁMBITO PROTECCIÓN ARQUEOLÓGICA
  - C633 NÚMERO REFERENCIA FICHA CATALOGO
  - MURALLA ISLÁMICA S.XII
  - MURALLAS SIGLO XIII
  - MURALLA CRISTIANA SIGLO XIV
  - MURALLA SIGLO XV
  - MURALLA SIGLO XVI
  - MURALLA SIGLO XVII
  - MURALLAS SIGLO XVIII
  - RIBERA DEL MAR
  - DOMINIO PUBLICO MARITIMO TERRESTRE
  - ..... SERVIDUMBRE DE PROTECCION
  - ..... SERVIDUMBRE DE TRANSITO

| YACIMIENTOS ARQUEOLÓGICOS |                                               |       |
|---------------------------|-----------------------------------------------|-------|
| CÓDIGO                    | DESIGNACIÓN                                   | PLANO |
| C639                      | CERRO DE LAS BALASAS                          | YA-1  |
| C594                      | CAMPING LUCENTUM                              | YA-1  |
| C597                      | C/JOSE JUAN, C/ LOMA DE CABALLEROS Y C/ MAYOR | YA-1  |
| C599                      | TORRE FERRISA                                 | YA-1  |
| C601                      | BÓVEDAS RAVAL ROIG                            | YA-1  |
| C602                      | SISTEMA DEFENSIVO DE LA ISLA DE TABARCA       | YA-1  |
| C606                      | PASEO RAMON                                   | YA-1  |
| C609                      | LADERA OESTE DEL TOSSAL DE MANISES            | YA-1  |
| C610                      | CASA FERRER I                                 | YA-1  |
| C613                      | MURALLA ISLAMICA S.XII                        | YA-1  |
| C614                      | MURALLA SIGLO XII                             | YA-1  |
| C615                      | MURALLA CRISTIANA S. XIV                      | YA-1  |
| C616                      | MURALLA SIGLO XV                              | YA-1  |
| C617                      | MURALLA SIGLO XVI                             | YA-1  |
| C618                      | MURALLA SIGLO XVII                            | YA-1  |
| C619                      | MURALLA SIGLO XIX                             | YA-1  |
| C620                      | LOMA DE GARBINET                              | YA-1  |
| C621                      | EL PARALL                                     | YA-2  |
| C622                      | CERRO DE LOS LOBOS                            | YA-2  |
| C623                      | SERRA GROSXA                                  | YA-1  |
| C624                      | CERRO DE LAS BALASAS-CHINCHORRO               | YA-1  |
| C627                      | FINCA BORQUETO                                | YA-1  |
| C628                      | PLA DEL BON REPÓS                             | YA-1  |
| C629                      | CALA DE LA GOTETA                             | YA-1  |
| C630                      | PONTALENTI                                    | YA-1  |
| C631                      | CASA DE L'ALDORAB                             | YA-1  |
| C632                      | NECRÓPOLIS DEL PAREGAL                        | YA-1  |
| C633                      | PARCELA DEL MOLINO                            | YA-1  |
| C634                      | NECRÓPOLIS DE ORGEGIA                         | YA-1  |
| C635                      | EL PENASCO                                    | YA-1  |
| C636                      | CUEVA DE LOS TAJOS                            | YA-2  |
| C639                      | AGEDIA DE LOS ENMARRADOS                      | YA-2  |
| C640                      | MUNTANYA DE L'OU                              | YA-1  |
| C641                      | TOSSAL DE MANISES                             | YA-1  |
| C642                      | PARQUE DE LAS NACIONES                        | YA-1  |
| C643                      | ALMADRABA - CAMPING BAHIA, SECTOR LY1         | YA-1  |
| C644                      | BALSA DE LA FINCA CASTILLO                    | YA-1  |
| C645                      | PARCELA R.A.L.25                              | YA-1  |
| C647                      | C/ CAPITAN BORJO, N.4                         | YA-1  |
| C648                      | NECRÓPOLIS DE LA ALBUFERETA                   | YA-1  |
| C649                      | PECO ALBUFERETA I                             | YA-1  |
| C650                      | TORRE ROJA DE ORGEGIA                         | YA-1  |
| C1258                     | CONVENTO CAPUCHINAS (ACTUAL BANDO DE ESPAÑA)  | YA-1  |
| C1259                     | PLAZA EL PUENTE                               | YA-1  |
| C1263                     | C/ MAYOR ESQUINA C/ LOMA DE CABALLEROS        | YA-1  |
| C1264                     | CONVENTO DE LOS AGUSTINOS (PZ. QUIMNO)        | YA-1  |

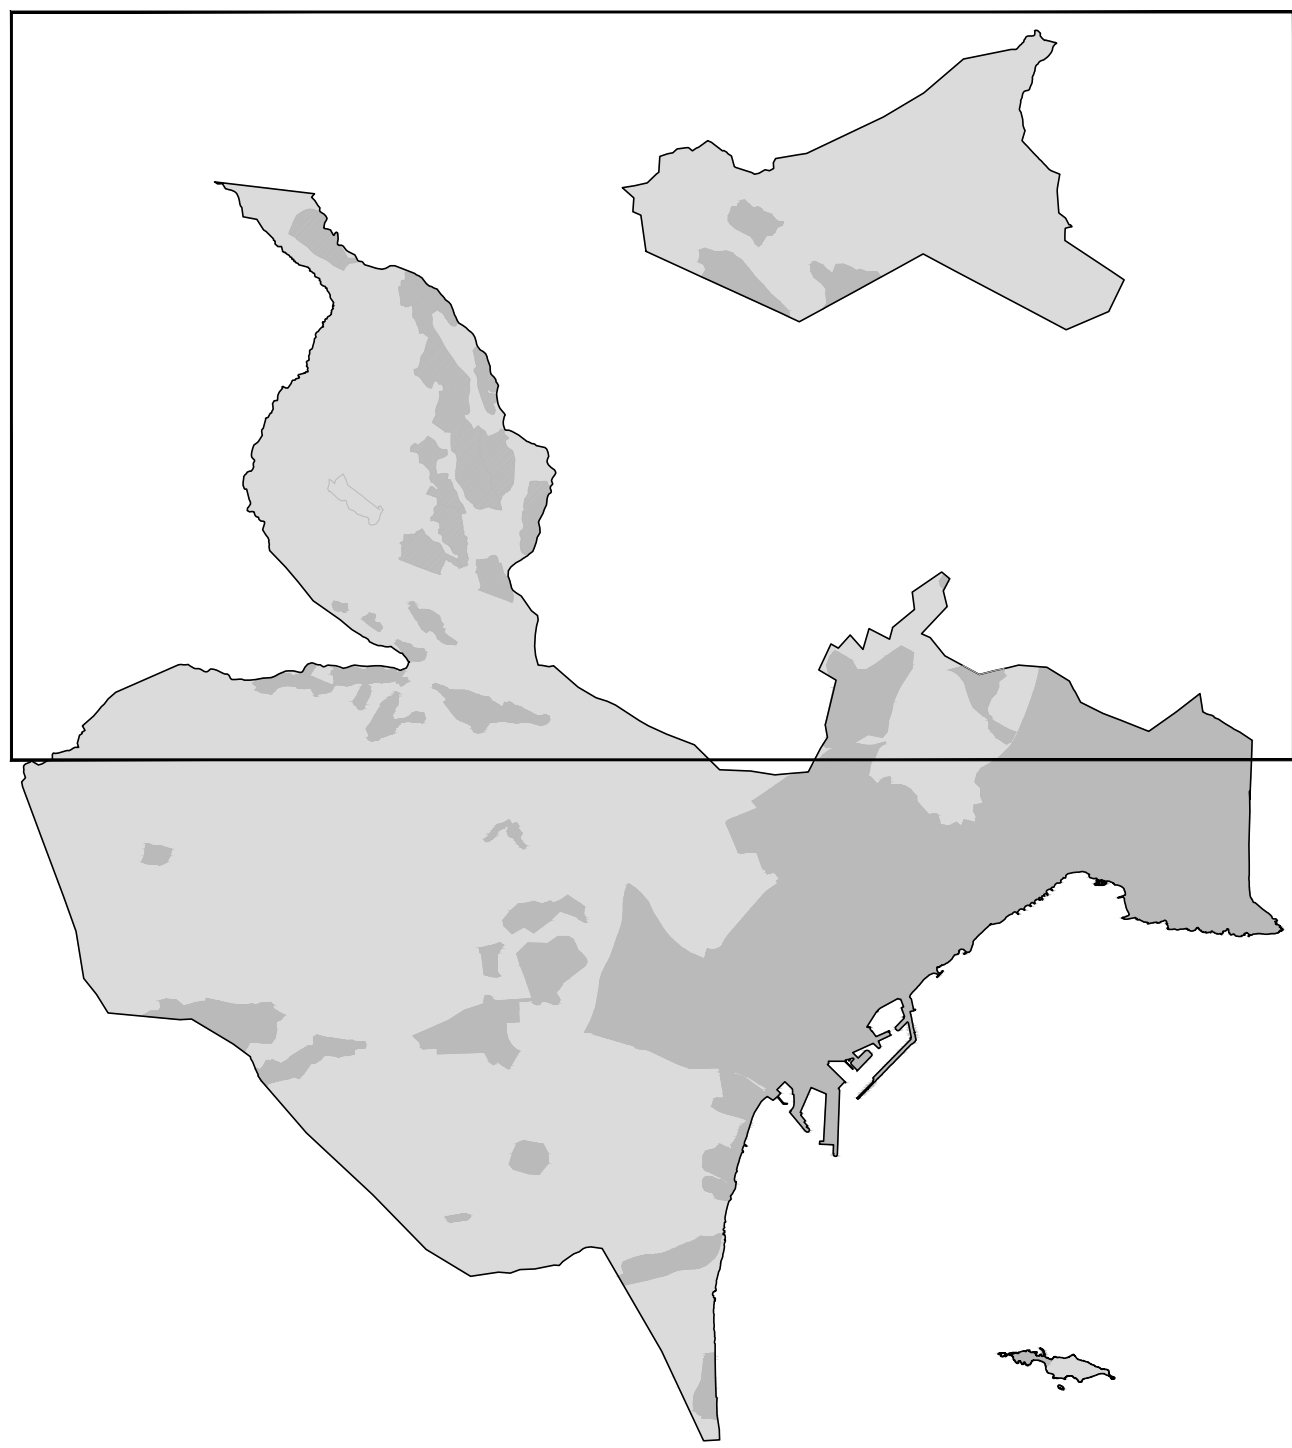

CATÁLOGO DE PROTECCIONES DE ALICANTE

VERSIÓN PRELIMINAR

|   |                                     |          |
|---|-------------------------------------|----------|
| ESCALA<br>1:1000   | SECCIÓN PATRIMONIO CULTURAL         | PLANO Nº |
| FECHA:<br>FEBRERO 2023   | UBICACIÓN YACIMIENTOS ARQUEOLÓGICOS | YA-2     |
| ELABORADO POR:<br>PABLO M. NÚÑEZ DE CELA, LETRADO ASESOR DEL AYTO. DE ALICANTE, / JUAN LUIS BEREASALUZE, LICENCIADO EN DISEÑO GRÁFICO, / JOSÉ MANUEL FERRER BARRIOS, DOCTOR EN GEOGRAFÍA, HISTORIA ARQUEOLÓGICA Y PATRIMONIO, / CARLOS DOMÍNGUEZ, INGENIERO AGRÓNOMO, / DANIEL OLMO Y FRANCISCO JAVIER GONZÁLEZ, INGENIEROS DE OBRAS DE CONSTRUCCIÓN, / JAVIER GARCÍA DE LA ROSA, INGENIERO EN INFORMÁTICA, / JUAN CARLOS RAMÓN, INGENIERO EN GEODESIA Y CARTOGRAFIA, / JAVIER NAVARRO, DISEÑADOR Y JAVIER MUÑOZ DOMÍNGO, AUXILIAR ADMINISTRATIVO |                                     |          |