



FIRMAS
Ninguna firma aplicada

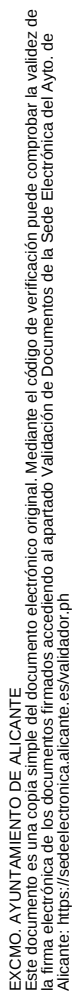

URBANIZADOR	SITUACIÓN	EMPRESA CONSULTORA	AUTOR DEL PROYECTO	REFERENCIA	ESCALA ORIGINAL	TÍTULO DEL PROYECTO	NÚMERO P.LANO	TÍTULO DEL PLANO	FECHA
INURBAN S.A.U MEDING TÉCNICA Y GESTIÓN, S.A.	U.E. 4 DEL P.E.R.I. DEL APD2 "CERÁMICA SANTO TOMÁS" DEL P.G.M.O. DE ALCANTE	 ingenyas Ingeniería y Asesoría Técnica Argentina S.L.	El Ingeniero de Caminos, Canales y Puertos  Fdo. VICENTE BULACIO DÍAZ	00317702 GRAFICAS	1:10.000 0 100 200 m	PROGRAMA DE DESARROLLO DE LA ACTUACIÓN INTEGRADA DE LA UNIDAD DE EJECUCIÓN N° 4 DEL P.E.R.I. "CERÁMICA SANTO TOMÁS", APD2, DEL P.G.M.O. DE ALICANTE	01 HOJA 01 DE 01	SITUACIÓN SOBRE CARTOGRAFÍA.	ENERO 2020

FIRMAS
Ninguna firma aplicada

EXCMO. AYUNTAMIENTO DE ALICANTE

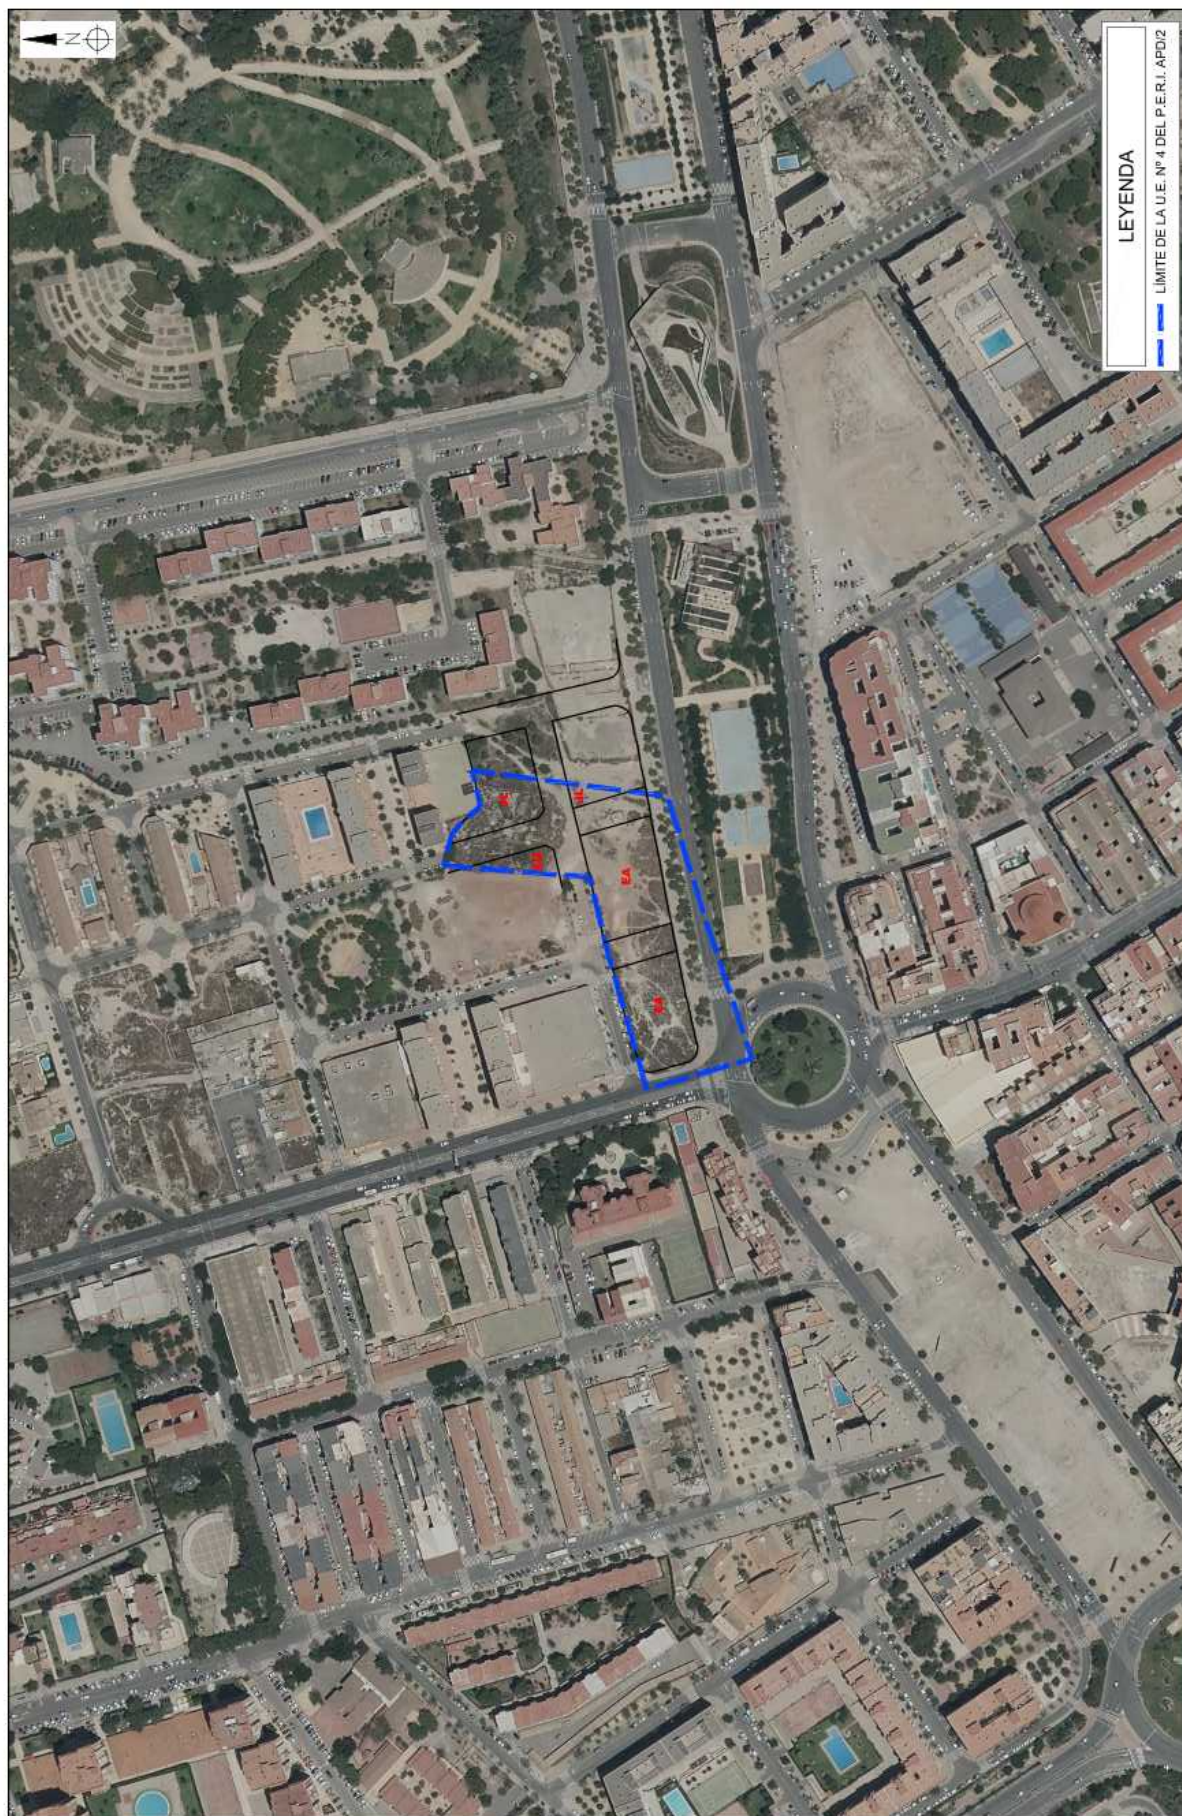



URBANIZADOR	SITUACIÓN	EMPRESA CONSULTORA	AUTOR DEL PROYECTO	REFERENCIA	ESCALA ORIGINAL	GRÁFICAS	TÍTULO DEL PROYECTO	NÚMERO PLANO	TÍTULO DEL PLANO	FECHA
INURBAN S.A.U MEDING TÉCNICA Y GESTIÓN, S.A.	U.E. 4 DEL P.E.R.I. DEL APDZ "CERAMICA SANTO TOMÁS" DEL P.G.M.O. DE ALCANTE	 Ingeniería y Asistencia	 El Ingeniero de Caminos, Canales y Puertos	000317702	1:2.500	 0 25 50 m	PROGRAMA DE DESARROLLO DE LA ACTUACIÓN INTEGRADA DE LA UNIDAD DE EJECUCIÓN N° 4 DEL P.E.R.I. "CERAMICA SANTO TOMÁS", APDZ2 DEL P.G.M.O. DE ALCANTARAS	02	SITUACIÓN SOBRE ORTOFOTO	ENERO 2020

Código Seguro de Verificación: 4dc10fb1-8803-4b98-b3ed-89dafa6899fd
Origen: Administración
Identificador documento original: ES_L01030149_2020_9845191
Fecha de impresión: 23/09/2020 09:51:07
Página 3 de 8

FIRMAS
Ninguna firma aplicada

EXCMO. AYUNTAMIENTO DE ALICANTE

Este documento es una copia simple del documento electrónico original. Mediante el código de verificación puede comprobar la validez de la firma electrónica de los documentos firmados accediendo al apartado Validación de Documentos de la Sede Electrónica del Ayto. de Alicante: <https://sedelectronica.alicante.es/validador.php>

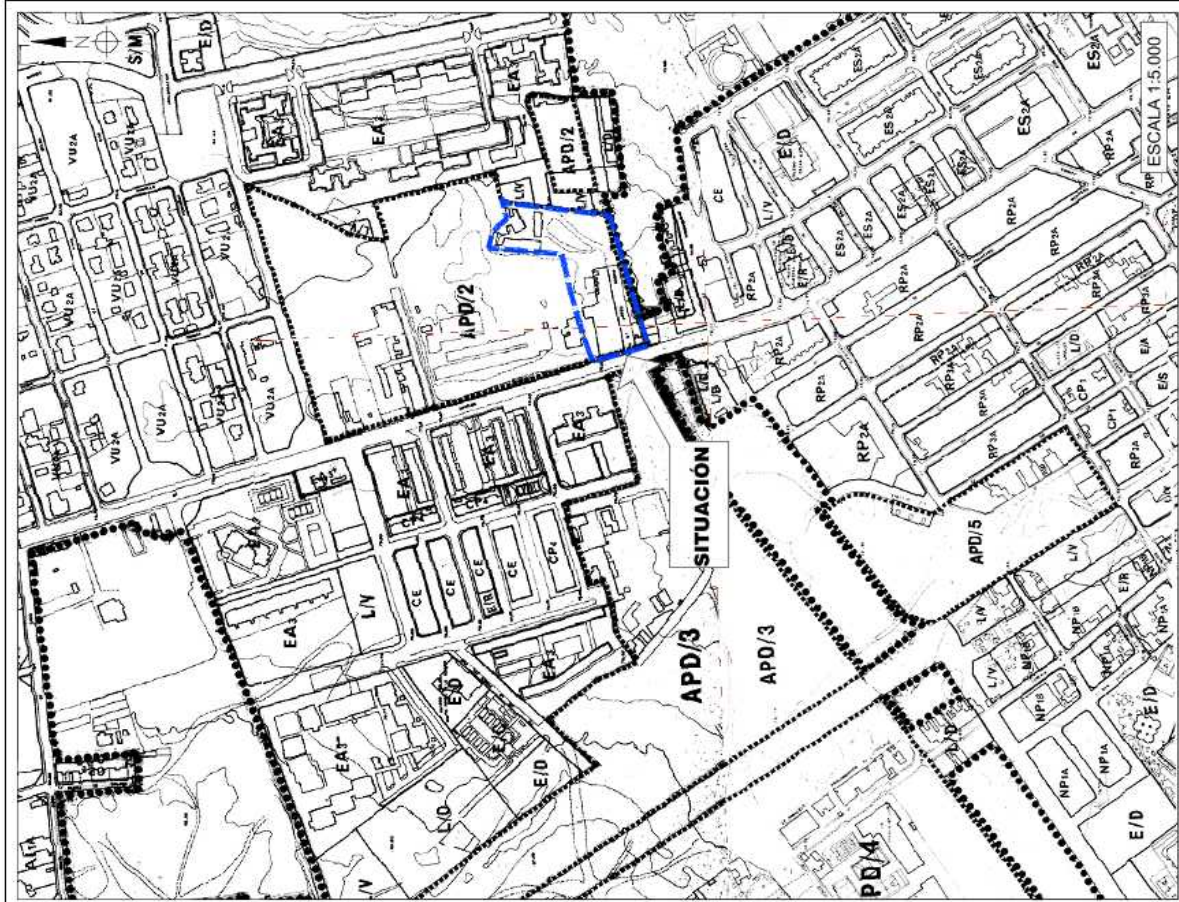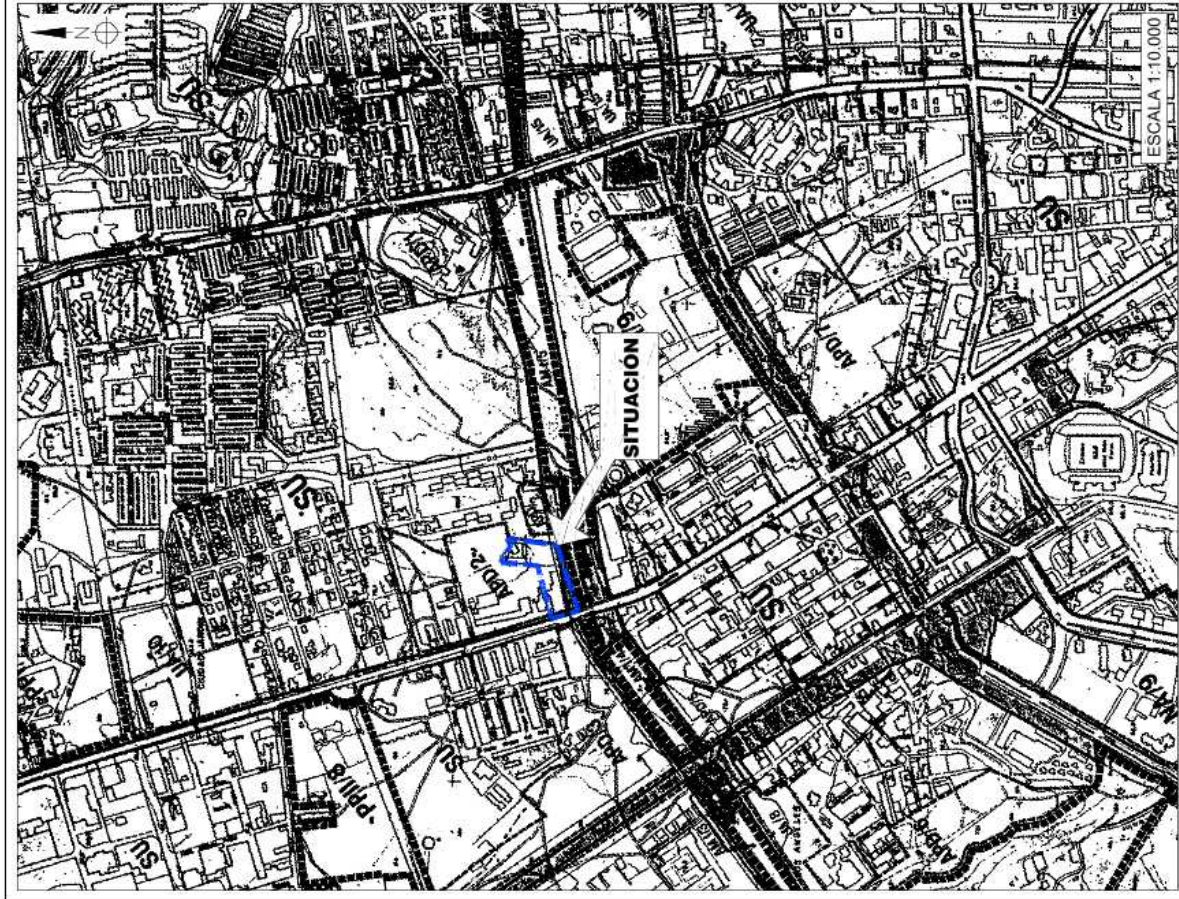


URBANIZADOR INURBAN S.A.U MEDING TÉCNICA Y GESTIÓN, S.A.	SITUACIÓN U.E. 4 DEL P.E.R.I. DEL APD/2 "CERÁMICA SANTO TOMÁS" DEL P.G.M.O. DE ALICANTE	EMPRESA CONSULTORA  Ingeniyas Ingeniería y Asesoría Técnica Asesoria, S.L.	AUTOR DEL PROYECTO El Ingeniero de Caminos, Canales y Puertos  Fco. VICENTE BLÁZQUEZ DÍAZ	REFERENCIA 003/17/02	ESCALA ORIGINAL 1:10.000 1:5.000 ORIGINAL LINE A-3	GRÁFICAS 	TÍTULO DEL PROYECTO PROGRAMA DE DESARROLLO DE LA ACTUACIÓN INTEGRADA DE LA UNIDAD DE EJECUCIÓN Nº 4 DEL P.E.R.I. "CERÁMICA SANTO TOMÁS", APD/2, DEL P.G.M.O. DE ALICANTE		NÚMERO PLANO 03	TÍTULO DEL PLANO SITUACIÓN SOBRE P.G.M.O. DE ALICANTE		FECHA ENERO 2020
							HOJA 01 DE 01					

FIRMAS
Ninguna firma aplicada



URBANIZADOR	SITUACIÓN	EMPRESA CONSULTORA	AUTOR DEL PROYECTO	REFERENCIA	ESCALA ORIGINAL	TÍTULO DEL PROYECTO	NÚMERO PLANO	TÍTULO DEL PLANO	FECHA
INURBAN S.A.U MEDING TÉCNICA Y GESTIÓN, S.A.	U.E. 4 DEL P.E.R.I. DEL APD/2 "CERÁMICA SANTO TOMÁS" DEL P.G.M.O. DE ALCANTE	 Ingeniería y Asistencia	El Ingeniero de Caminos, Canales y Puertos	00317702	1:750	ACTUACIÓN INTEGRADA DE LA UNIDAD DE EJECUCIÓN Nº 4 DEL P.E.R.I. "CERÁMICA SANTO TOMÁS" APD/2 DEL P.G.M.O. DE ALCANTE	04	SITUACIÓN SOBRE PLANO DE UNIDADES DE ACTUACIÓN DEL P.E.R.I. APD/2	ENERO 2020

FIRMAS
Ninguna firma aplicada

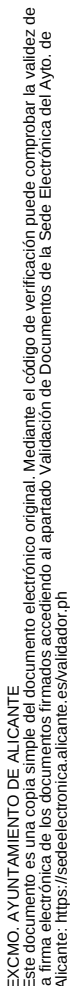


LISTADO BASES DE REPLANTEO				
SISTEMA DE REFERENCIA ETRS 89 - HUSO 30				
CÓDIGO	X	Y	Z	
BR-1	718.790,38	4.249.602,30	77.07	
BR-2	718.741,55	4.249.586,41	76,68	
BR-3	718.747,57	4.249.554,16	76,49	
BR-4	718.821,83	4.249.568,10	77,63	
BR-5	718.894,04	4.249.581,88	77,88	
BR-6	718.924,70	4.249.683,06	79,15	
BR-7	718.898,98	4.249.732,92	79,72	
BR-8	718.842,67	4.248.689,10	78,69	
BR-9	718.836,57	4.249.612,52	77,63	
BR-10	718.791,28	4.249.654,01	77,55	
BR-11	718.713,72	4.249.584,41	76,52	



URBANIZADOR	SITUACIÓN	EMPRESA CONSULTORA	AUTOR DEL PROYECTO	REFERENCIA	ESCALA ORIGINAL	TÍTULO DEL PROYECTO	NÚMERO PLANO	TÍTULO DEL PLANO	FECHA
INURBAN S.A.U MEDING TÉCNICA Y GESTIÓN, S.A.	U.E. 4 DEL P.E.R.I. DEL APD/2 "CERÁMICA SANTO TOMÁS" DEL P.G.M.O. DE ALCANTE	 Ingeniería y Asistencia Técnica	El Ingeniero de Caminos, Canales y Puertos 	003/1702	1:750  GRÁFICAS	PROGRAMA DE DESARROLLO DE LA ACTUACIÓN INTEGRADA DE LA UNIDAD DE EJECUCIÓN N° 4 DEL P.E.R.I. "CERÁMICA SANTO TOMÁS" DEL P.G.M.O. DE ALCANTE	05 HOJA III DE 011	LEVANTAMIENTO TAQUIMÉTRICO Y GEORREFERENCIACIÓN EN SISTEMA ETRS 89 HUSO 30	ENERO 2020

EXCMO. AYUNTAMIENTO DE ALICANTE
Este documento es una copia simple del documento electrónico original. Mediante el código de verificación puede comprobar la validez de la firma electrónica de los documentos firmados accediendo al apartado Validación de Documentos de la Sede Electrónica del Ayto. de Alicante: <https://sedelectronica.alicante.es/validador.php>

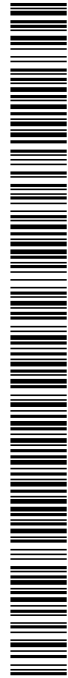


URBANIZADOR INURBAN S.A.U MEDING TÉCNICA Y GESTIÓN, S.A.	SITUACIÓN U.E. 4 DEL P.E.R.I. DEL APD/2 "CERÁMICA SANTO TOMÁS" DEL P.G.M.O. DE ALICANTE	EMPRESA CONSULTORA ingenias Ingeniería y Asesoría Técnica Alcantara, S.L.	AUTOR DEL PROYECTO El Ingeniero de Caminos, Canales y Puertos Fco. VICENTE BLÁZQUEZ DÍAZ	REFERENCIA 003/17/02	ESCALA ORIGINAL 1:750	GRÁFICAS ORIGINAL LINE A-3	TÍTULO DEL PROYECTO PROGRAMA DE DESARROLLO DE LA ACTUACIÓN INTEGRADA DE LA UNIDAD DE EJECUCIÓN Nº 4 DEL P.E.R.I. "CERÁMICA SANTO TOMÁS", APD/2, DEL P.G.M.O. DE ALICANTE		NÚMERO PLANO 06	TÍTULO DEL PLANO ORDENACIÓN PORMENORIZADA DE LA U.E. Nº 4 DEL P.E.R.I. APD/2	FECHA ENERO 2020
									HOJA 11 DE 11		

Código Seguro de Verificación: 4dc10fb1-8803-4b98-b3ed-89dafa6899fd
Origen: Administración
Identificador documento original: ES_L01030149_2020_9845191
Fecha de impresión: 23/09/2020 09:51:07
Página 7 de 8



FIRMAS
Ninguna firma aplicada

EXCMO. AYUNTAMIENTO DE ALICANTE
Este documento es una copia simple del documento electrónico original. Mediante el código de verificación puede comprobar la validez de la firma electrónica de los documentos firmados accediendo al apartado Validación de Documentos de la Sede Electrónica del Ayto. de Alicante: <https://sedelectronica.alicante.es/validador.php>

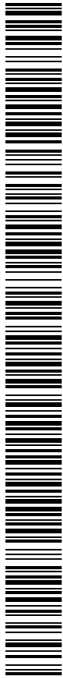

URBANIZADOR INURBAN S.A.U MEDING TÉCNICA Y GESTION, S.A.	SITUACIÓN U.E. 4 DEL P.E.R.I. DEL APD/2 "CERÁMICA SANTO TOMÁS" DEL P.G.M.O. DE ALICANTE	EMPRESA CONSULTORA ingeniyas Ingeniería y Asesoría Técnica Alcantara, S.L.	AUTOR DEL PROYECTO El Ingeniero de Caminos, Canales y Puertos Fco. VICENTE BLASCO DÍAZ	REFERENCIA 003/17/02	ESCALA ORIGINAL 1:750	GRÁFICAS ORIGINAL LÍNEA A-3	TÍTULO DEL PROYECTO PROGRAMA DE DESARROLLO DE LA ACTUACIÓN INTEGRADA DE LA UNIDAD DE EJECUCIÓN N° 4 DEL P.E.R.I. "CERÁMICA SANTO TOMÁS", APD/2, DEL P.G.M.O. DE ALICANTE		NÚMERO PLANO 07	TÍTULO DEL PLANO GRADO DE EJECUCIÓN DEL ÁMBITO		FECHA ENERO 2020
									HOJA 11 DE 01			

EXCMO. AYUNTAMIENTO DE ALICANTE
Este documento es una copia simple del documento electrónico original. Mediante el código de verificación puede comprobar la validez de la firma electrónica de los documentos firmados accediendo al apartado Validación de Documentos de la Sede Electrónica del Ayto. de Alicante: <https://sedelectronica.alicante.es/validador.php>

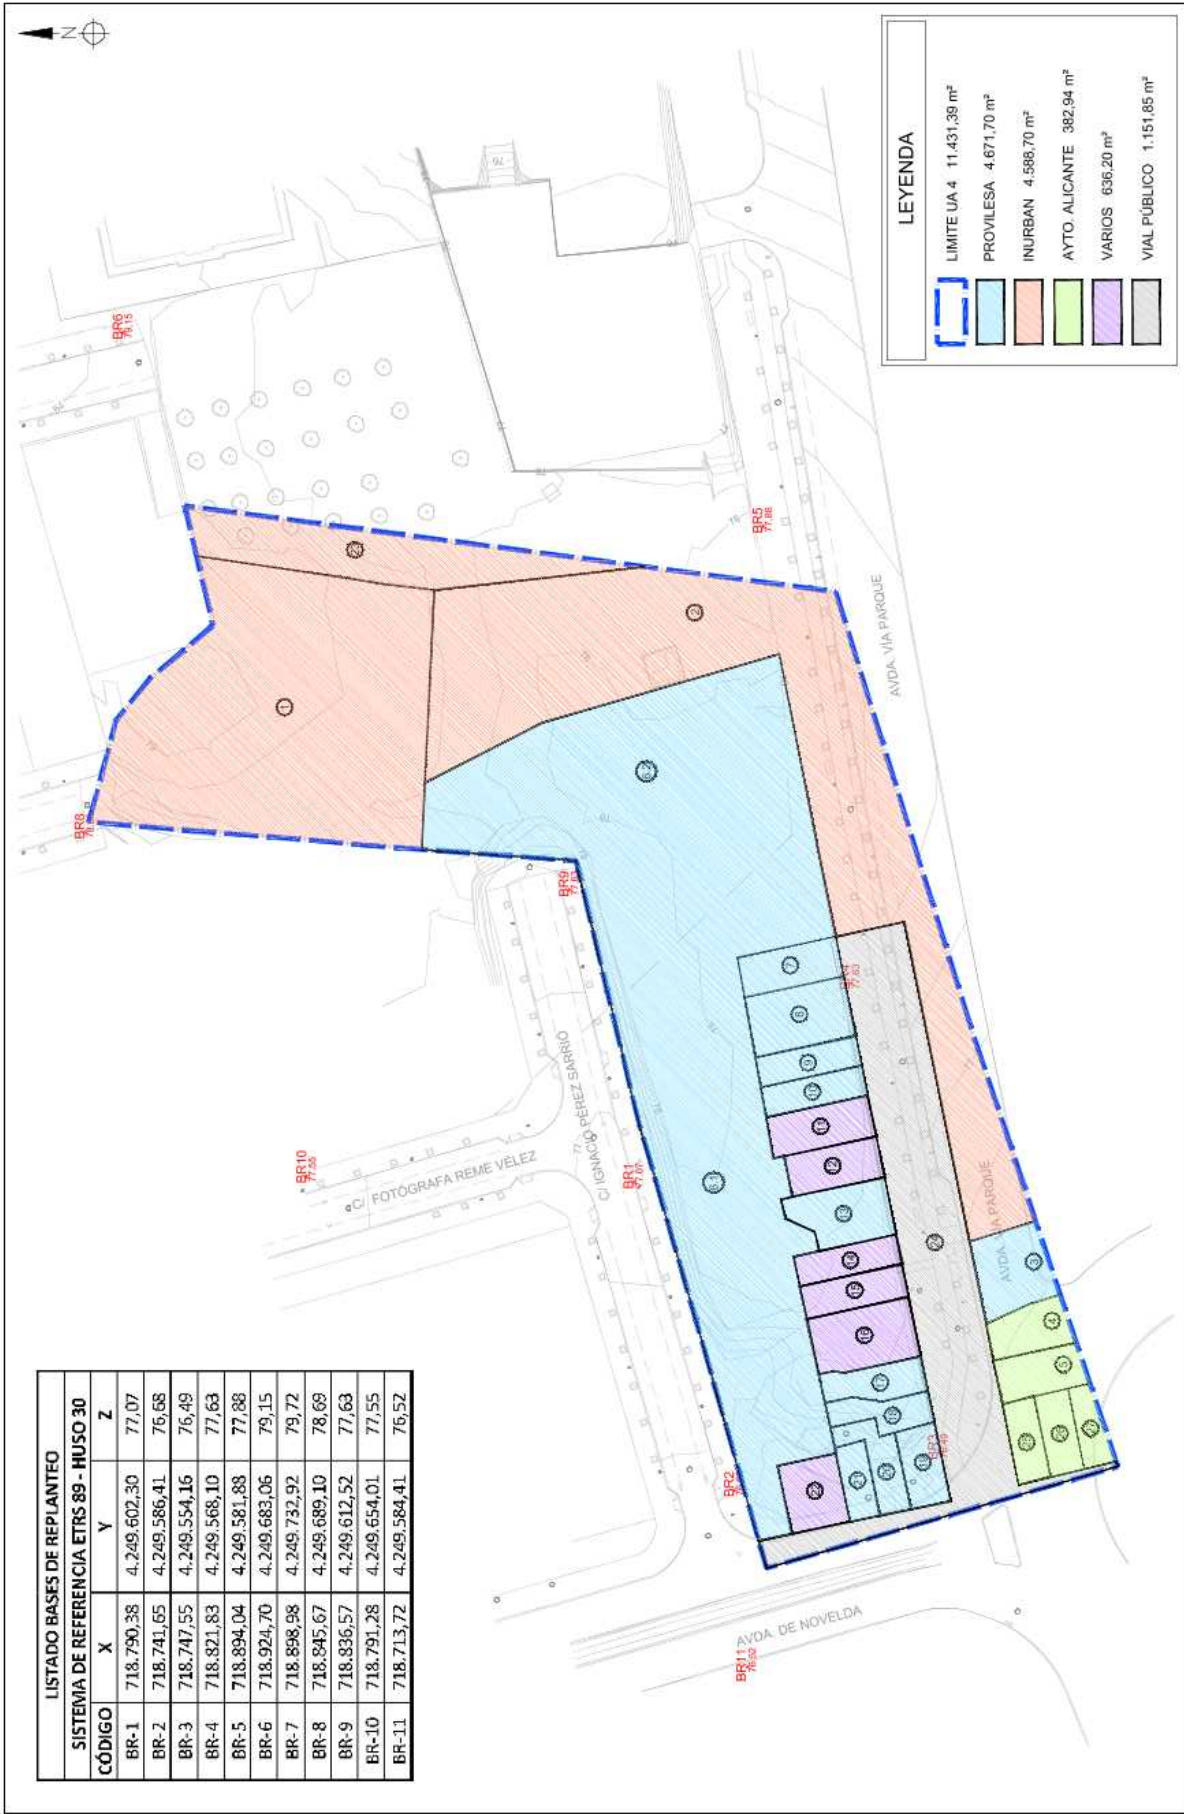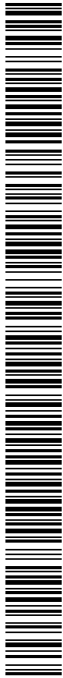

LISTADO BASES DE REPLANTEO			
SISTEMA DE REFERENCIA ETRS 89 - HUSO 30			
CÓDIGO	X	Y	Z
BR-1	718.790,38	4.249.602,30	77,07
BR-2	718.741,65	4.249.586,41	76,68
BR-3	718.747,55	4.249.554,16	76,49
BR-4	718.821,83	4.249.568,10	77,63
BR-5	718.894,04	4.249.581,88	77,88
BR-6	718.924,70	4.249.683,06	79,15
BR-7	718.898,98	4.249.732,92	79,72
BR-8	718.845,67	4.249.689,10	78,69
BR-9	718.836,57	4.249.612,52	77,63
BR-10	718.791,28	4.249.654,01	77,55
BR-11	718.713,72	4.249.584,41	76,52

URBANIZADOR INURBAN S.A.U MEDING TÉCNICA Y GESTION, S.A.	SITUACIÓN U.E. 4 DEL P.E.R.I. DEL APD/2 "CERÁMICA SANTO TOMÁS" DEL P.G.M.O. DE ALICANTE	EMPRESA CONSULTORA ingenierías Ingeniería y Asesoría Técnica Alcantara, S.L.	AUTOR DEL PROYECTO El Ingeniero de Caminos, Canales y Puertos Fco. VICENTE BLÁZQUEZ DÍAZ	REFERENCIA 003/17/02	ESCALA ORIGINAL 1:750	GRÁFICAS ORIGINAL LINE A-3	TÍTULO DEL PROYECTO PROGRAMA DE DESARROLLO DE LA ACTUACIÓN INTEGRADA DE LA UNIDAD DE EJECUCIÓN Nº 4 DEL P.E.R.I. "CERÁMICA SANTO TOMÁS", APD/2, DEL P.G.M.O. DE ALICANTE		NÚMERO PLANO 08	TÍTULO DEL PLANO PROPIEDADES INICIALES		FECHA ENERO 2020
									HOJA 11 DE 01			