



EXCMO. AYUNTAMIENTO DE ALICANTE
Este documento es una copia simple del documento electrónico original. Mediante el código de verificación puede comprobar la validez de la firma electrónica de los documentos firmados accediendo al apartado Validación de Documentos de la Sede Electrónica del Ayo. de Alicante: <https://sedeelectronica.alicante.es/validador.php>

PLAN PARCIAL ORDENACIÓN DE “AGUA AMARGA”

ALICANTE
FEBRERO / 2021

Planos de Información


Nº DE PLANO		ESCALA	NOMBRE
INFORMACIÓN			
I	_1	S/E	ORDENACIÓN ESTRUCTURAL DEL SECTOR Y RELACIÓN CON EL PGMOU
I	_2	2.500	AFECCIONES. DOMINIO PÚBLICO MARÍTIMO TERRESTRE
I	_3	2.500	AFECCIONES. DOMINIO PÚBLICO HIDRÁULICO
I	_4	2.500	AFECCIONES. INUNDABILIDAD
I	_5	2.500	AFECCIONES. CARRETERA N-332
I	_6	2.500	AFECCIONES. FERROVÍA ALICANTE-MURCIA
I	_7	2.500	ZONIFICACIÓN. ORDENACIÓN VIGENTE

Autores 3ª Modificación Plan Parcial de Agua Amarga:


Firmado digitalmente
por EMILIO|PUIG|ABAD
Fecha: 2021.03.02
18:14:23 +01'00'

Emilio Puig Abad
Arquitecto. Col. Nº 08822 COACV


IDOM

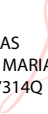
Firmado digitalmente por
MARIN COTILLAS
JUANA MARIA -
34797314Q
Fecha: 2021.03.02
19:00:32 +01'00'

Juana Marín
ICCP col. Nº 28.725

IDOM

FIRMAS
1.- EMILIO PUIG ABAD - , 02/03/2021 18:14
2.- MARIN COTILLAS JUANA MARIA - 34797314Q, 02/03/2021 19:00

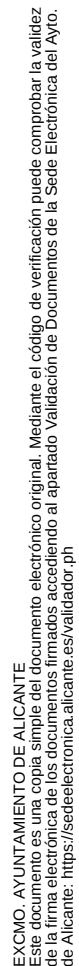

NO HAY MODIFICACIÓN DE LA RED ESTRUCTURAL DEL PLAN PARCIAL


 EUIPO OFICINA ESPAÑOLA DE PROPIEDAD INDUSTRIAL DE LA UNIÓN EUROPEA	CONTRATISTA:  IDOM IDOM Consulting, Engineering, Architecture S.A.U.	AUTORES: EMILIO PUIG ABAD / 301049 164755 ABAD / 301049 164755 EMILIO PUIG ABAD / 301049 164755 PUIG ABAD / 301049 164755 IDOM CONSULTING, ENGINEERING, ARCHITECTURE S.A.U.	PROYECTO: Modificación nº 3 Plan Parcial "Agua Amarga"	TÍTULO DEL PLANO: 1-1 CLASIFICACIÓN VIGENTE Y RELACION CON EL P.G.O.U.M.	VARIOS HOJAS: A3-5/E ESCALA: FECHA: FEBRERO 2021	NOMBRE DE PLANO 1-1	REVISIONES REV. FECHA DESCRIPCIÓN		
					<table><tr><td> </td><td> </td><td> </td></tr><tr><td> </td><td> </td><td> </td></tr><tr><td> </td><td> </td><td> </td></tr></table>				

Código Seguro de Verificación: 83a39881-2d69-4401-9072-37e874d8e52f
Origen: Administración
Identificador documento original: ES_L01030149_2021_11503949
Fecha de impresión: 30/03/2021 13:38:34
Página 3 de 8



FIRMAS
1.- EMILIO PUIG ABAD - , 02/03/2021 18:14
2.- MARIN COTILLAS JUANA MARIA - 34797314Q, 02/03/2021 19:00



EXCMO. AYUNTAMIENTO DE ALICANTE
Este documento es una copia simple del documento electrónico original. Mediante el código de verificación puede comprobar la validez de la firma electrónica de los documentos firmados accediendo al apartado Validación de Documentos de la Sede Electrónica del Ayto. de Alicante: <https://sedeelectronica.alicante.es/validador.php>

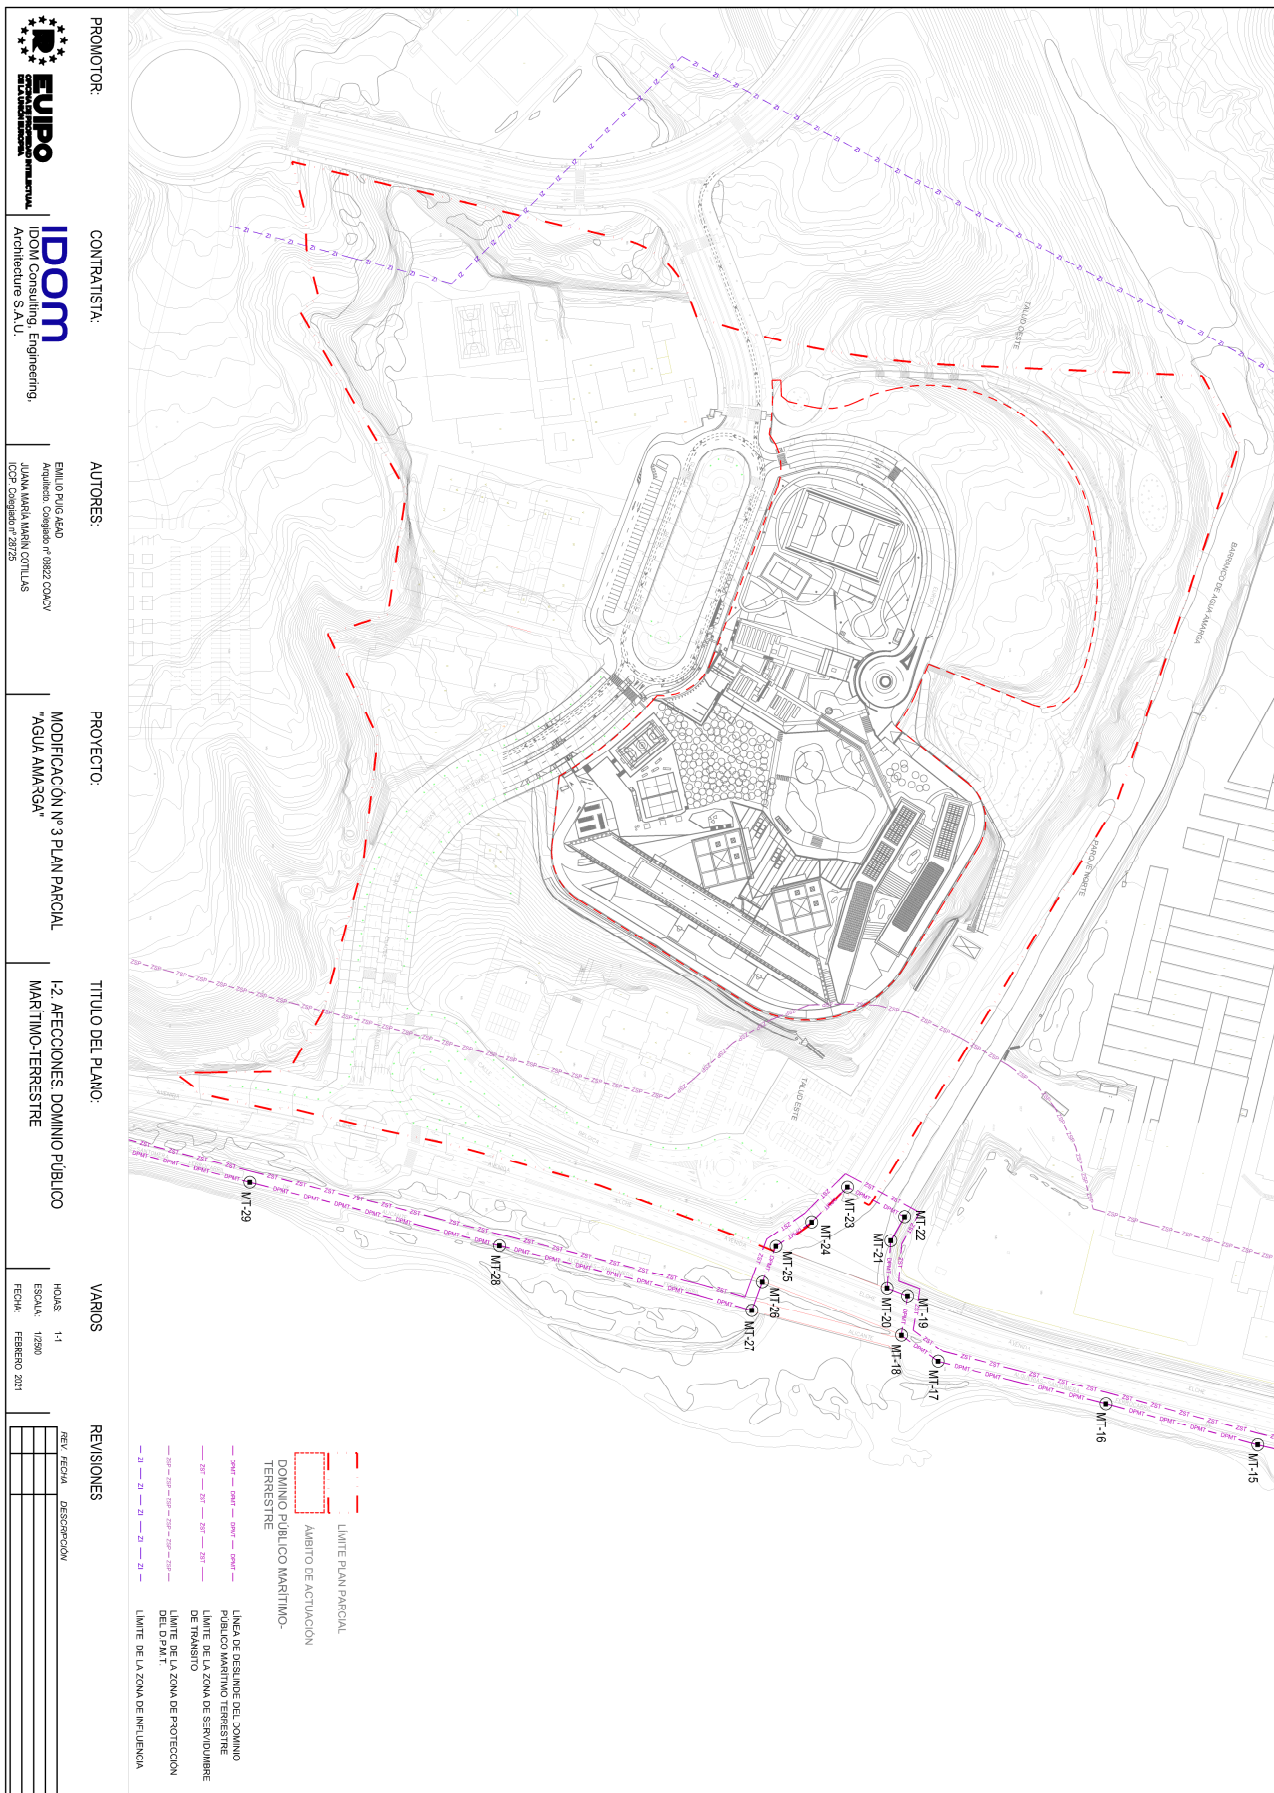


EXCMO. AYUNTAMIENTO DE ALICANTE
Este documento es una copia simple del documento electrónico original. Mediante el código de verificación puede comprobar la validez de la firma electrónica de los documentos firmados accediendo al apartado Validación de Documentos de la Sede Electrónica del Ayto. de Alicante: <https://sedeelectronica.alicante.es/validador.ph>

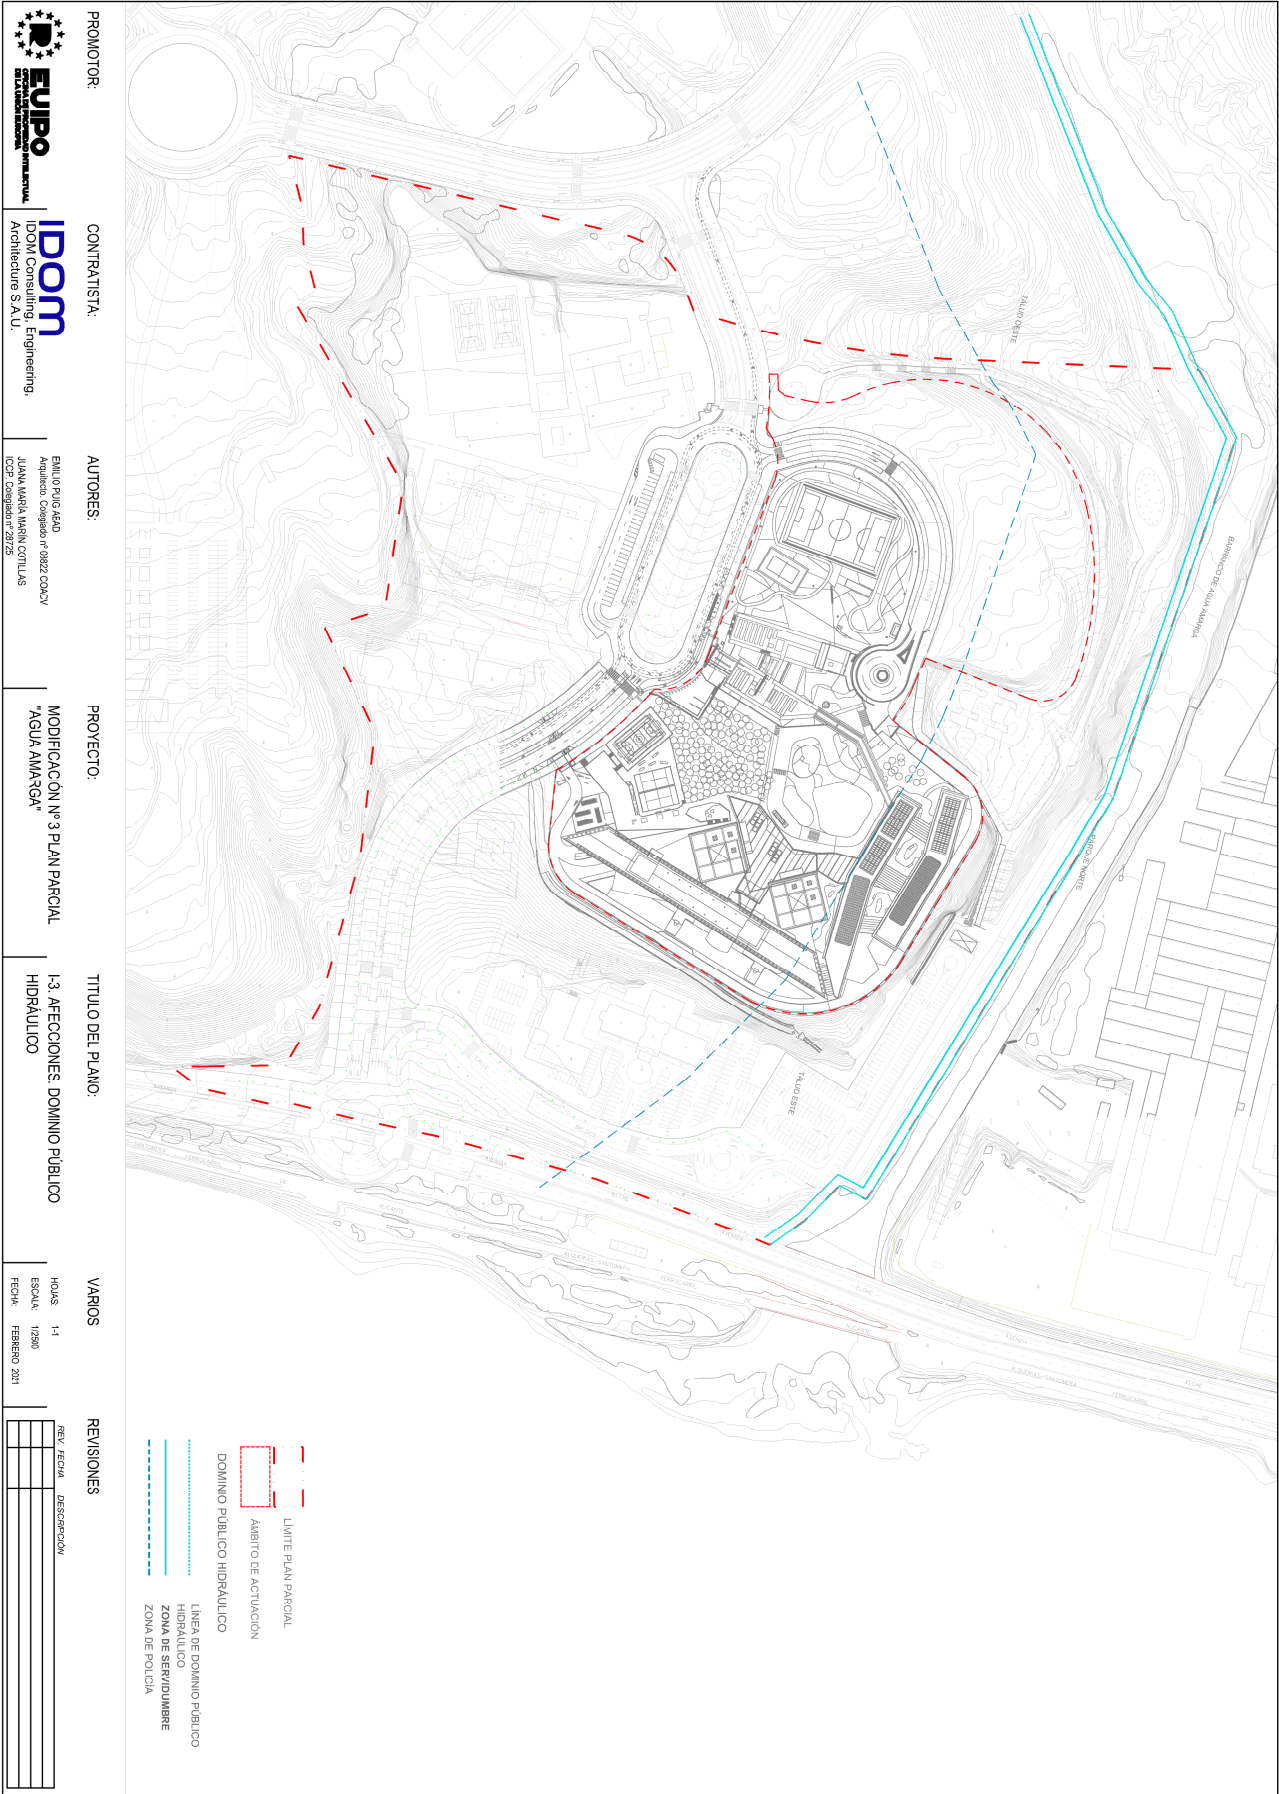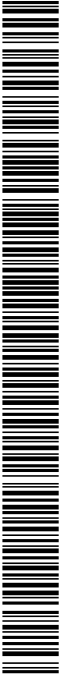




EXCMO. AYUNTAMIENTO DE ALICANTE
Este documento es una copia simple del documento electrónico original. Mediante el código de verificación puede comprobar la validez de la firma electrónica de los documentos firmados accediendo al apartado Validación de Documentos de la Sede Electrónica del Ayto. de Alicante: <https://sedeelectronica.alicante.es/validador.php>

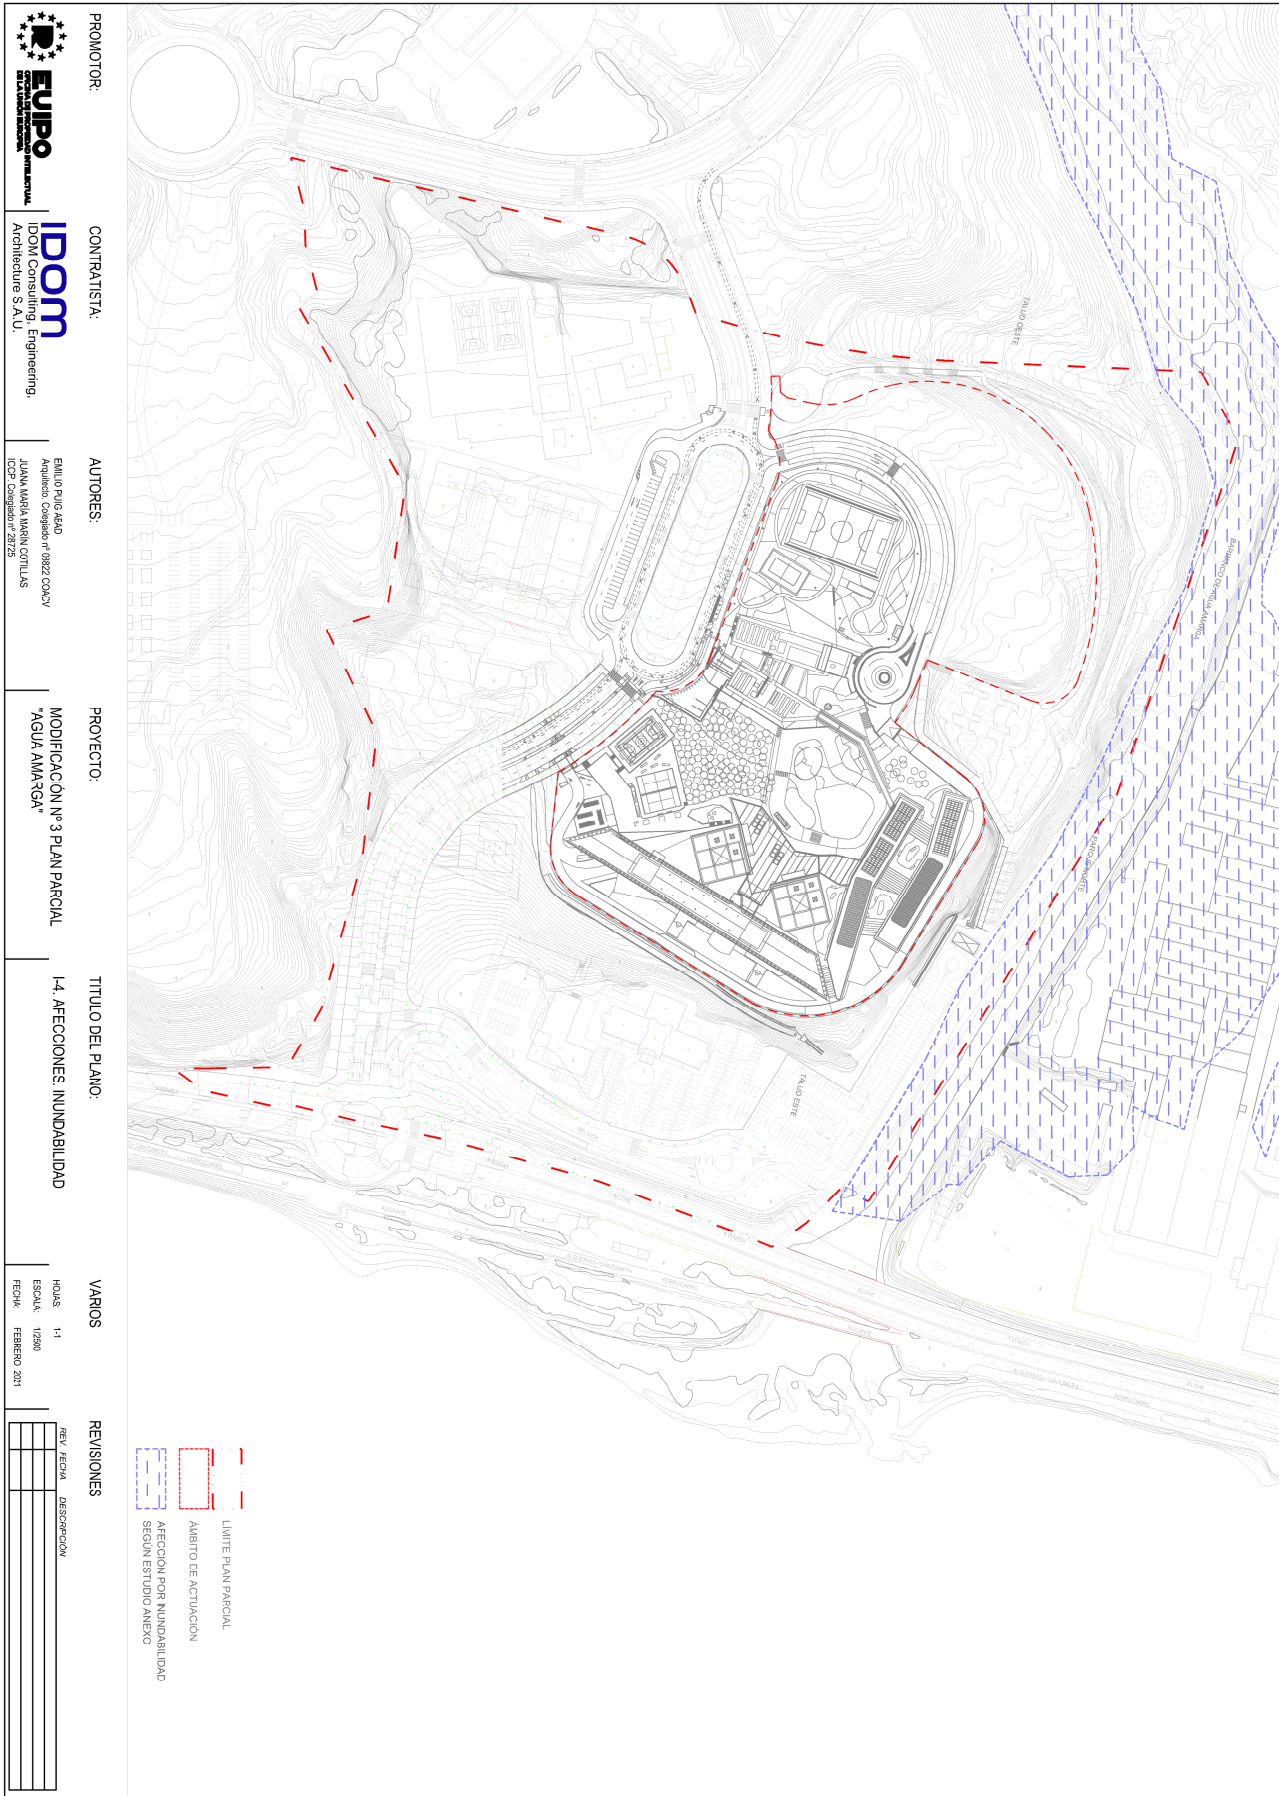


Código Seguro de Verificación: 83a39881-2d69-4401-9072-37e874d8e52f
Origen: Administración
Identificador documento original: ES_L01030149_2021_11503949
Fecha de impresión: 30/03/2021 13:38:34
Página 6 de 8

FIRMAS
1.- EMILIO PUIG ABAD - , 02/03/2021 18:14
2.- MARIN COTILLAS JUANA MARIA - 34797314Q, 02/03/2021 19:00

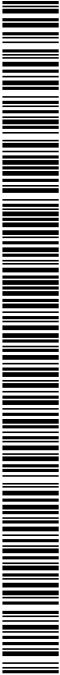

EXCMO. AYUNTAMIENTO DE ALICANTE
Este documento es una copia simple del documento electrónico original. Mediante el código de verificación puede comprobar la validez de la firma electrónica de los documentos firmados accediendo al apartado Validación de Documentos de la Sede Electrónica del Ayto. de Alicante: <https://sedeelectronica.alicante.es/validador.php>

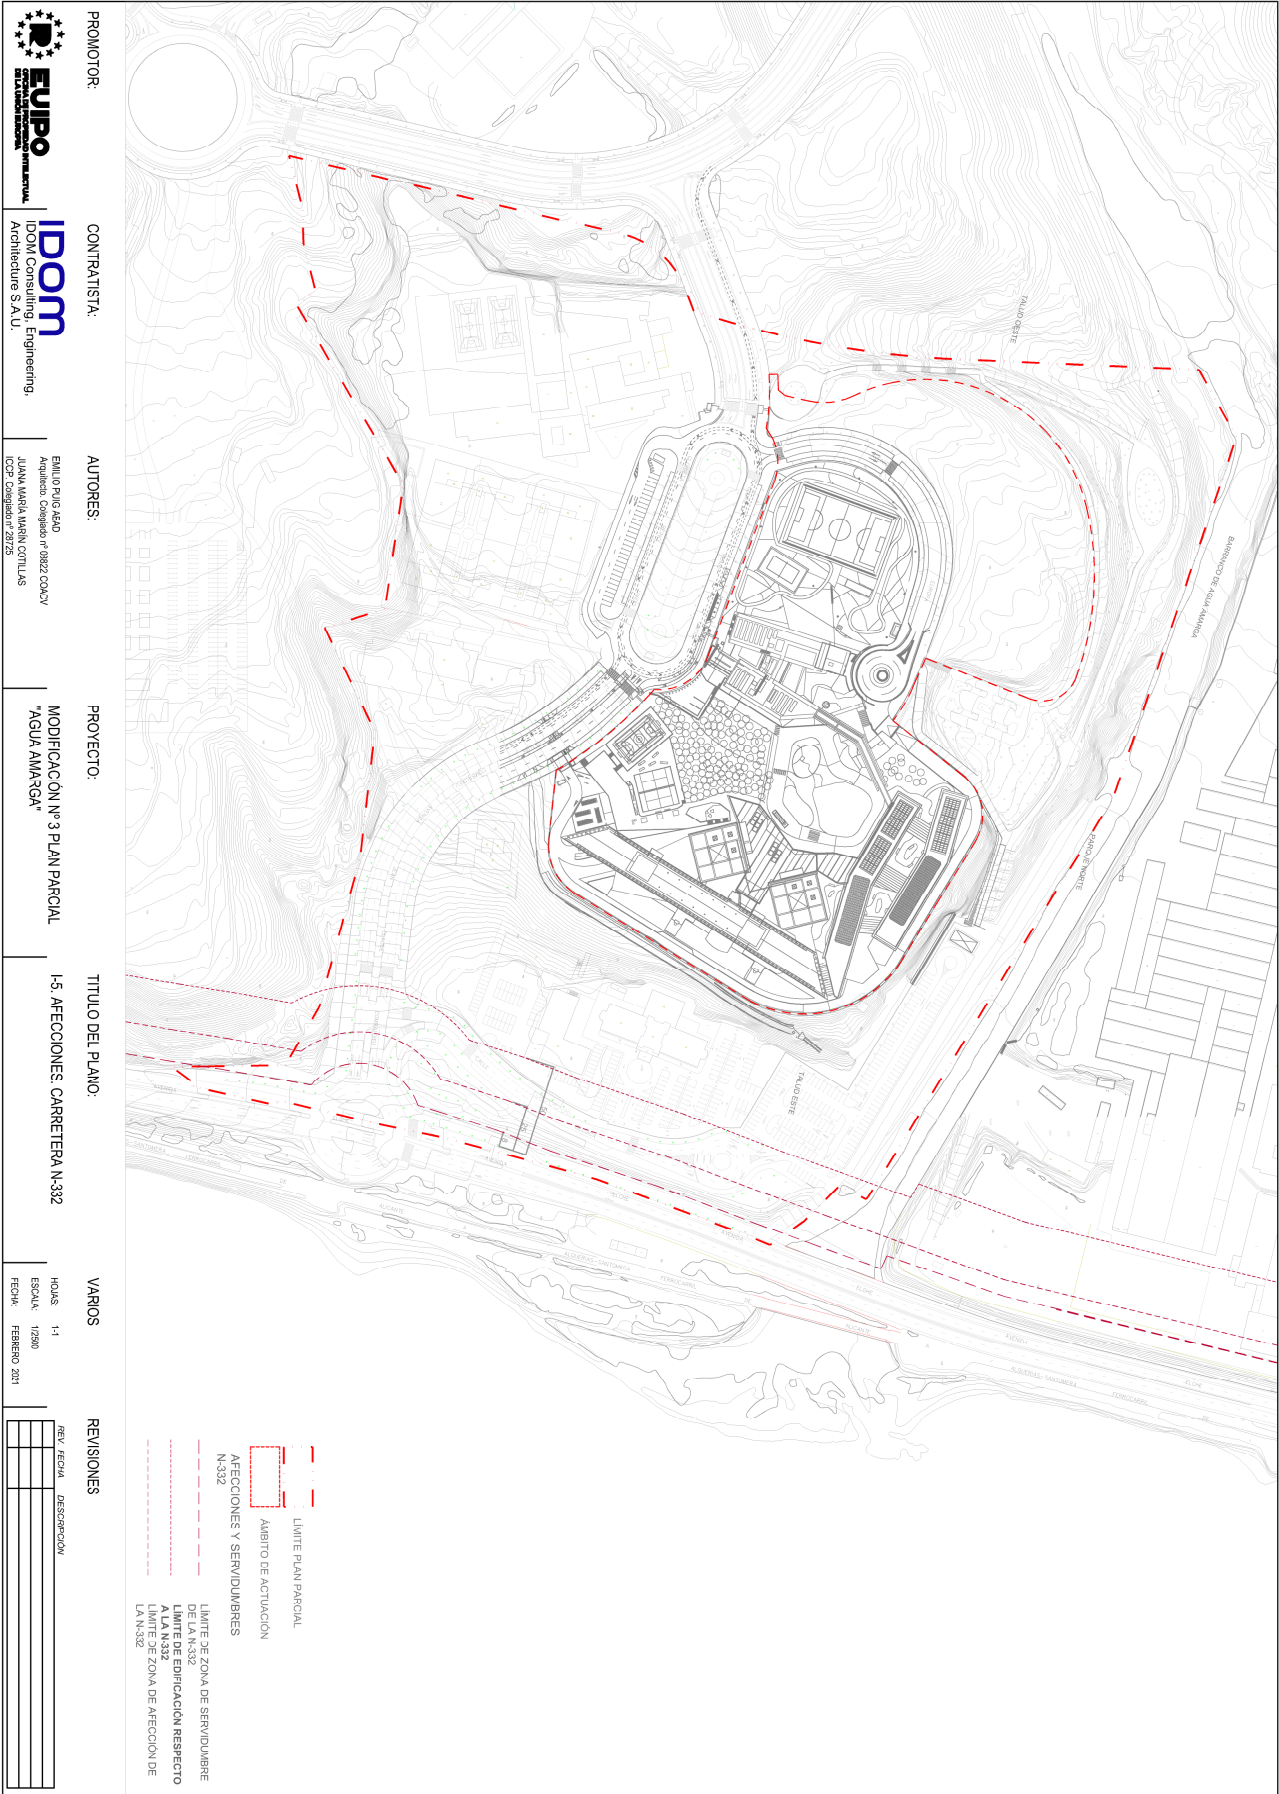


FIRMAS
1.- EMILIO PUIG ABAD - , 02/03/2021 18:14
2.- MARIN COTILLAS JUANA MARIA - 34797314Q, 02/03/2021 19:00



Código Seguro de Verificación: 83a39881-2d69-4401-9072-37e874d8e52f
Origen: Administración
Identificador documento original: ES_L01030149_2021_11503949
Fecha de impresión: 30/03/2021 13:38:34
Página 8 de 8

FIRMAS
1.- EMILIO PUIG ABAD -, 02/03/2021 18:14
2.- MARIN COTILLAS JUANA MARIA - 34797314Q, 02/03/2021 19:00

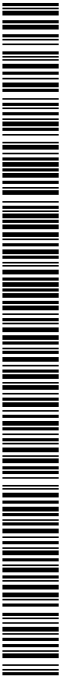

EMILIO PUIG ABAD
Arquitecto, Colegiado nº 0882 COACV
JUAN MARÍA MARÍN COTILLAS
ICCP Colegiado nº 28725

MODIFICACIÓN Nº 3 PLAN PARCIAL
"AGUA AMARGA"

TÍTULO DEL PLANO:
I-7. ZONIFICACIÓN VIGENTE

VARIOS
HOJAS 1-1
ESCALA 1/2500
FECHA FEBRERO 2021

REV.	FECHA	DESCRIPCIÓN

