



Código Seguro de Verificación: 41763786-fd22-40c6-a040-13ee380f96ba  
Origen: Administración  
Identificador documento original: ES\_L01030149\_2021\_11701664  
Fecha de impresión: 11/05/2021 14:53:23  
Página 1 de 6

FIRMAS  
1.- LUIS CRENES SANTAMARIA, 31/03/2021 20:14

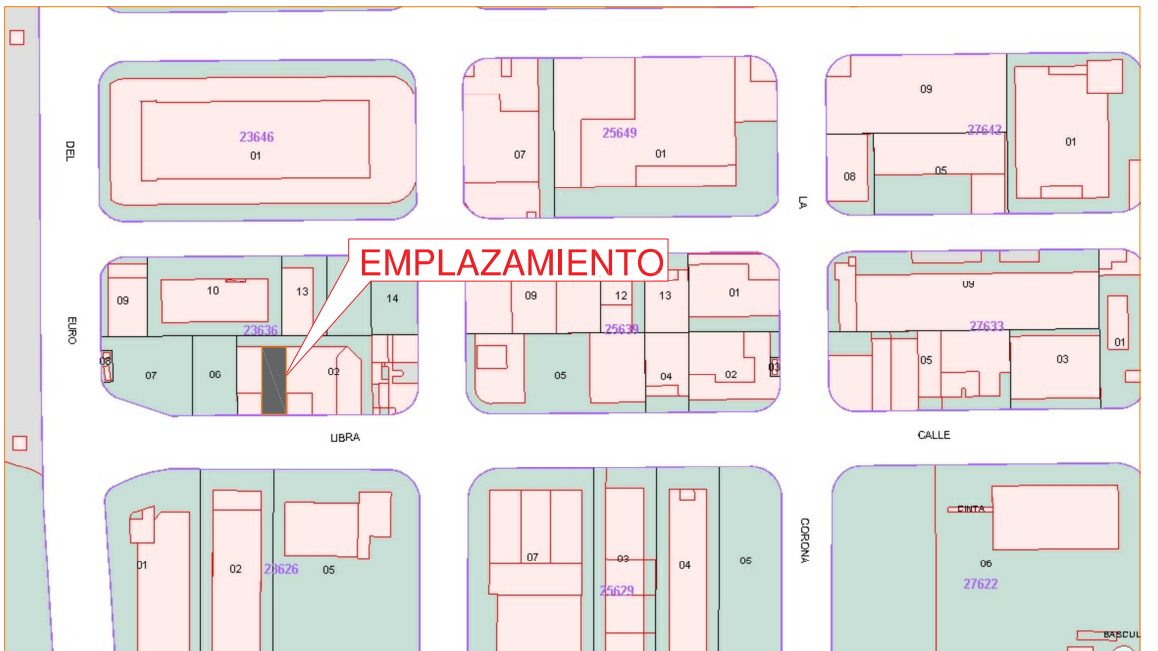

PROHIBIDA LA UTILIZACION TOTAL O PARCIAL SIN AUTORIZACION EXPRESA DEL AUTOR

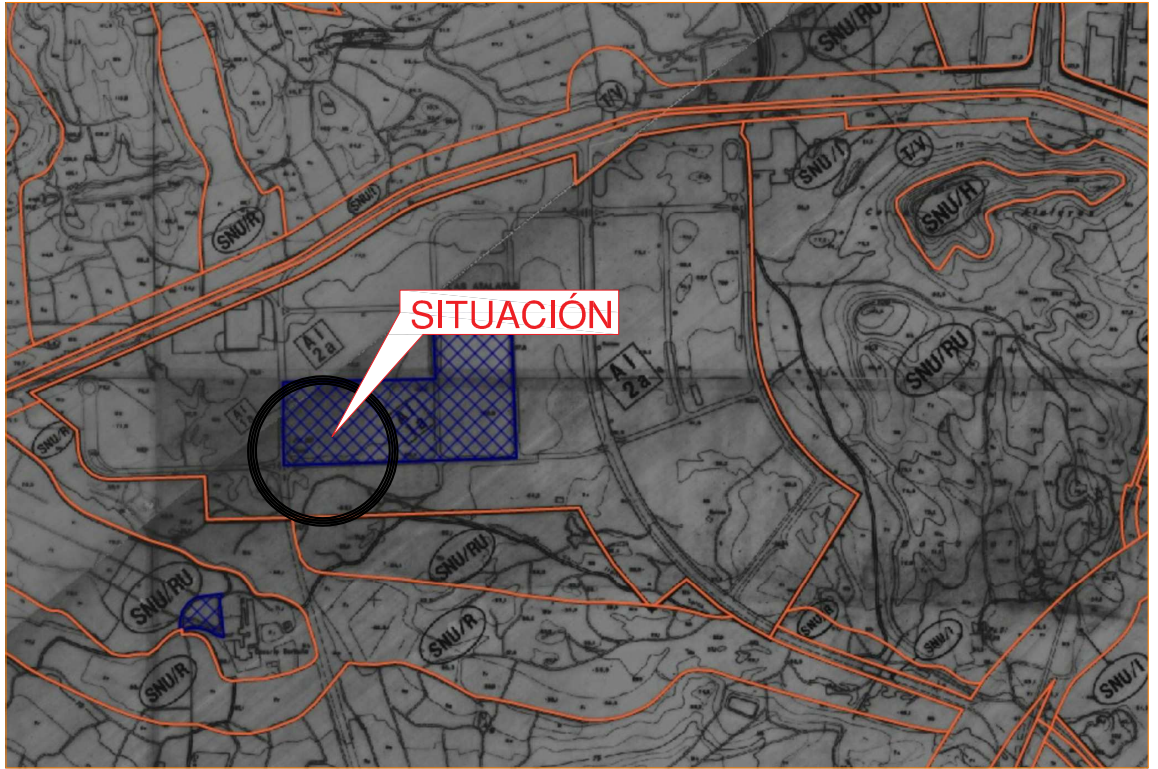

AMPLIACIÓN DE ACTIVIDAD PARA FABRICACIÓN, ELABORACIÓN Y TRANSFORMACIÓN DE COMPLEMENTOS ALIMENTICIOS EN NAVES ALMACÉN Y VENTA MAYOR DE PRODUCTOS DE ALIMENTACIÓN, COMPLEMENTOS DIETÉTICOS Y PLANTAS MEDICINALES CON OFICINA VINCULADA A LA ACTIVIDAD (EXP: A01-2012000197).

ARQUITECTO TÉCNICO: \_\_\_\_\_ FECHA: \_\_\_\_\_ P. NÚMERO


LUIS CRENES SANTAMARIA  
Firmado digitalmente por LUIS CRENES SANTAMARIA  
Fecha: 2021.03.31 20:14:48 +02'00'

MARZO 2021  
PLANO DE: SITUACIÓN Y EMPLAZAMIENTO  
ESCALA: SE

**AT 97**  
móvil: 630912052  
gruposat97@gmail.com

SITUACIÓN: POLIGONO INDUSTRIAL LAS ATALAYAS C/ LIBRA, Nº22, NAVE 2 03006 ALICANTE

PROMOTOR: BECHINATURAL NUTRITION S.L.

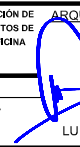


EXCMO. AYUNTAMIENTO DE ALICANTE  
Este documento es una copia simple del documento electrónico original. Mediante el código de verificación puede comprobar la validez de la firma electrónica de los documentos firmados accediendo al apartado Validación de Documentos de la Sede Electrónica del Ayto. de Alicante: <https://sedelectronica.alicante.es/validador.php>

Código Seguro de Verificación: 41763786-fd22-40c6-a040-13ee380f96ba  
Origen: Administración  
Identificador documento original: ES\_L01030149\_2021\_11701664  
Fecha de impresión: 11/05/2021 14:53:23  
Página 2 de 6

FIRMAS  
1.- LUIS CRENES SANTAMARIA, 31/03/2021 20:14

PROHIBIDA LA UTILIZACIÓN TOTAL O PARCIAL SIN AUTORIZACIÓN EXPRESA DEL AUTOR

C/ LIBRA Nº22 LOCAL2

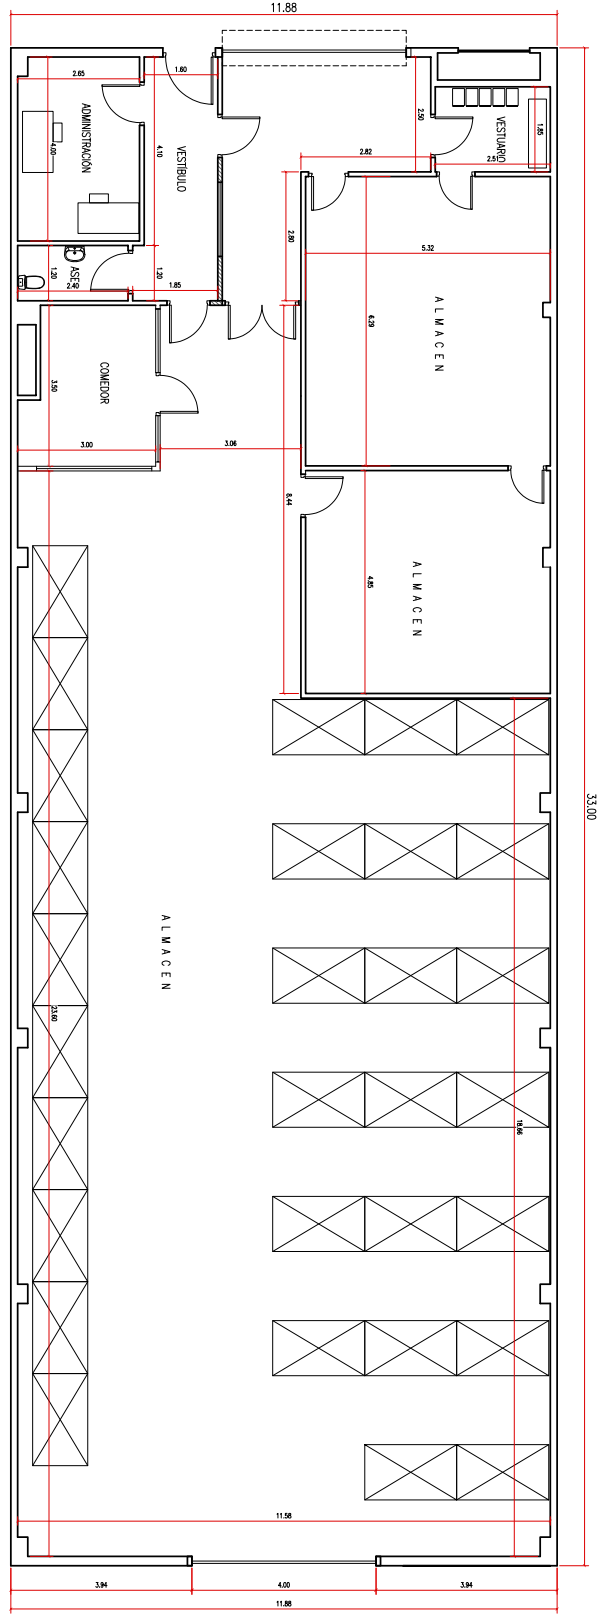

TOTAL SUPERFICIE ÚTIL	369,00 m <sup>2</sup>
TOTAL SUPERFICIE CONSTRUIDA	392,00 m <sup>2</sup>

**AT 97**

móvil: 630912052  
grupopoi97@gmail.com

AMPLIACIÓN ACTIVADA PARA FABRICACIÓN, EXPANSIÓN Y TRANSFERENCIA DE COMPLEMENTOS EN NAVES ALMACÉN Y VENTA, MAJORS DE PRODUCTORS DE ALIMENTACIÓN, COMPLEMENTOS DIETÉTICS Y PLANTAS MEDICINALES CON OPENFA VINCULADA. A LA ACTIVADA (EPF-A41-03/2006/197).

ARQUITECTO TÉCNICO: \_\_\_\_\_ ECHA: \_\_\_\_\_ P. NÚMERO: \_\_\_\_\_

SITUACIÓN: POLIGONO INDUSTRIAL LAS ATALAYAS PROMOTOR: BECHINATURAL

C/ LIBRA, Nº22, NAVE 2 03006 ALICANTE NUTRITION S.L.

LUIS CRENES SANTAMARIA

PLANO DE: PLANTA ESTADO ESCALA


ACTUAL MARZO 2021 1:100

**2**



EXCMO. AYUNTAMIENTO DE ALICANTE  
Este documento es una copia simple del documento electrónico original. Mediante el código de verificación puede comprobar la validez de la firma electrónica de los documentos firmados accediendo al apartado Validación de Documentos de la Sede Electrónica del Ayto. de Alicante: <https://sedeelectronica.alicante.es/validador.ph>

PROHIBIDA LA UTILIZACIÓN TOTAL O PARCIAL SIN AUTORIZACIÓN EXPRESA DEL AUTOR

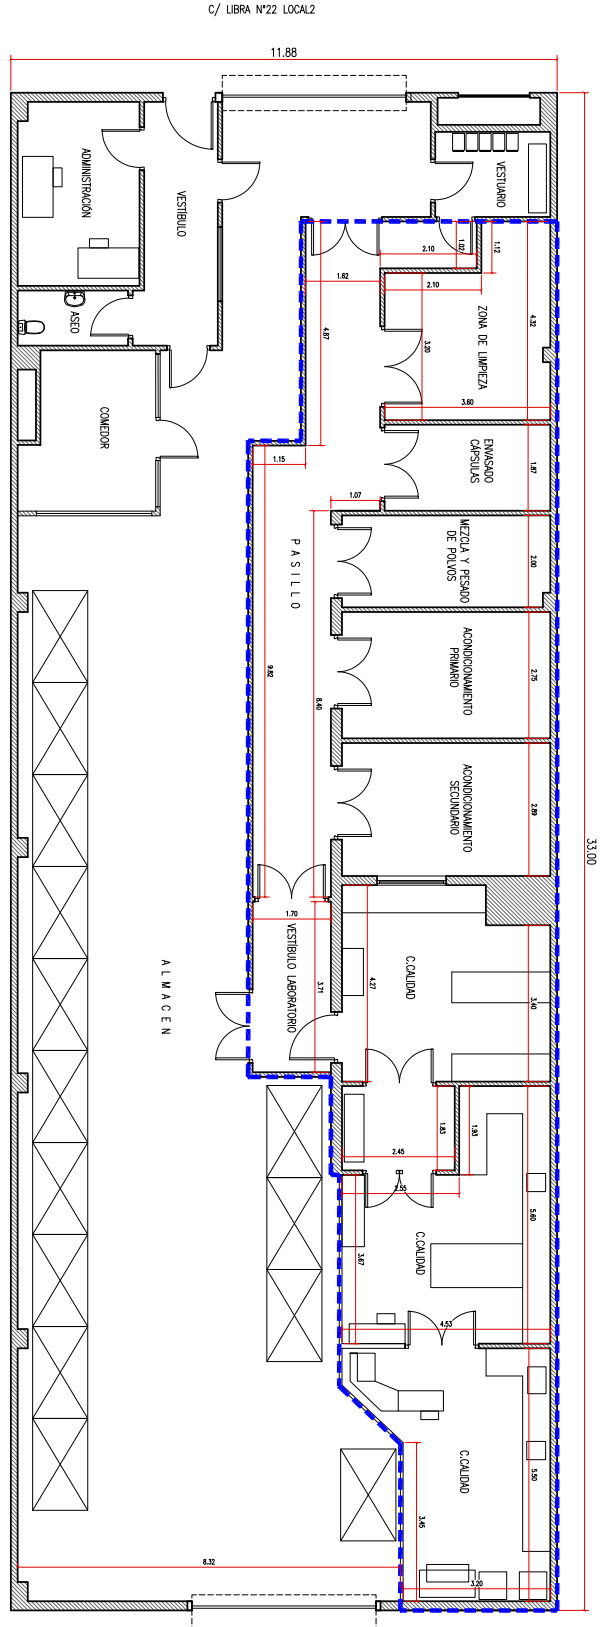

**SUPERFICIE UTIL (m2)**

Almacén	171,17
Vestibulo	8,78
Administración	10,50
Aseo	2,88
Comedor	9,47
Vestuario	4,62
Pasillo	28,24
Zona de limpieza	13,14
Envasado	6,73
Mezcla y pesado	9,00
Acondicionamiento primario	12,45
Acondicionamiento secundario	13,09
Vestibulo C. Calidad	6,30
Control de Calidad	62,53
<b>TOTAL SUP. UTIL</b>	<b>358,90</b>
<b>TOTAL SUP. CONSTRUIDA (m2)</b>	<b>392,04</b>

**AT 97**  
 grupoat97@gmail.com  
 móvil: 630912052

ANEXO 105. Actividad para fabricación de productos farmacéuticos y cosméticos en los edificios en nave Almacén y venta, mayor de productores de alimentación, complementos dietéticos y plantas medicinales con opción de vinculación. A.L.A. ACTIVIDAD (EAP: A41-03/0000197).

SITUACIÓN: POLIGONO INDUSTRIAL LAS ATALAYAS C/LIBRA, Nº22, NAVE 2 03006 ALICANTE

PROMOTOR: BECHINATURAL NUTRITION S.L.

ARQUITECTO TÉCNICO: LUIS CRENES SANTAMARIA


FECHA: MARZO 2021

PLANO DE: PLANTA AMPLIADA

ESCALA: 1:100

NÚMERO: 3


--- ZONA DE MODIFICACIÓN DE ACTIVIDAD

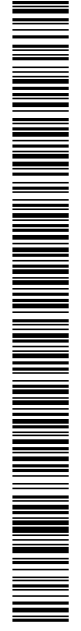

EXCMO. AYUNTAMIENTO DE ALICANTE  
 Este documento es una copia simple del documento electrónico original. Mediante el código de verificación puede comprobar la validez de la firma electrónica de los documentos firmados accediendo al apartado 'Validación de Documentos' de la Sede Electrónica del Ayto. de Alicante: <https://sedelectronica.alicante.es/validador.ph>

PROHIBIDA LA UTILIZACIÓN TOTAL O PARCIAL SIN AUTORIZACIÓN EXPRESA DEL AUTOR

C/ LIBRA N°22 LOCAL2

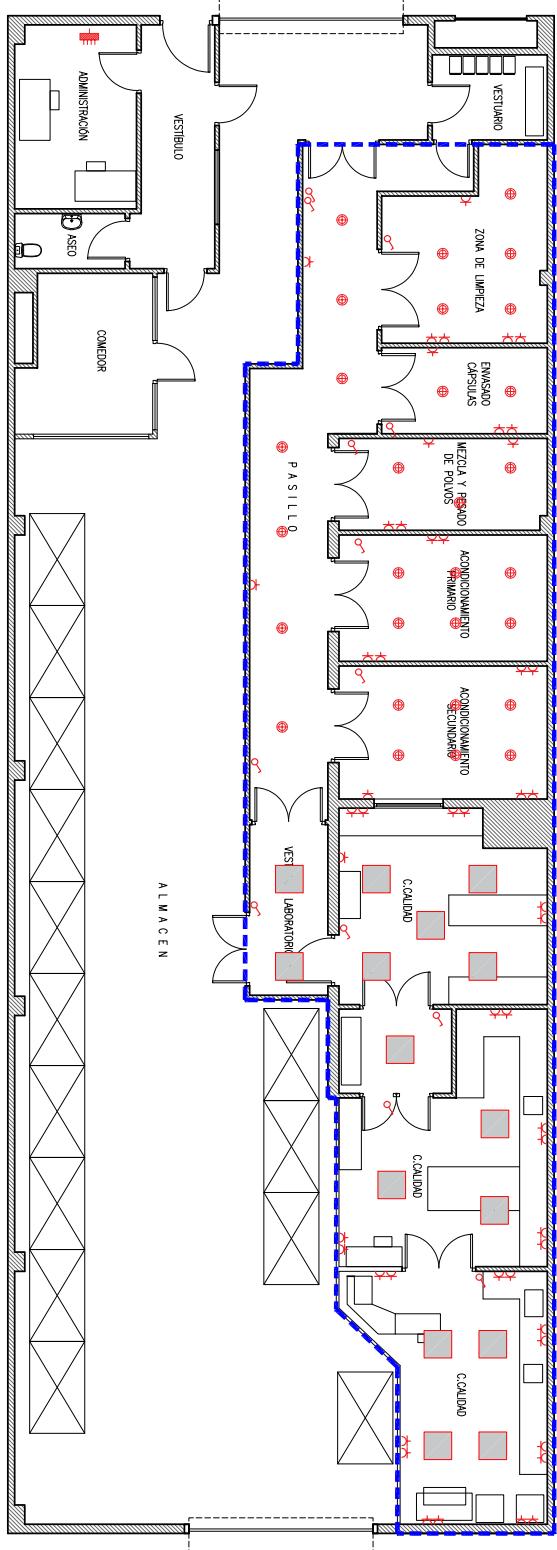

- Cuadro general de distribución
- LUMINARIA LED 12W
- PANTALLA LED 40W
- LUMINARIA EMERGENCIA 170 Lm
- LUMINARIA EMERGENCIA 300 Lm
- Interruptor unipolar
- Base de enchufe dfe A (h=29m)
- ZONA DE MODIFICACION DE ACTIVIDAD


**AT 97**  
móvil: 630912052  
grupopoi97@gmail.com

AMPLIACION ACTIVIDAD PARA FABRICACION DE ALERGIAS Y TRANSFERENCIAS DE COMPONENTES ALIMENTICIOS EN NAVES ALMACEN Y VENTA MAYOR DE PRODUCTOS DE ALIMENTACION, COMPLEMENTOS DIETETICOS Y PLANTAS MEDICINALES CON OPENIA VINCULADA. A LA ACTIVIDAD (EPP-AN-03/2006/197).

ARQUITECTO TECNICO: \_\_\_\_\_ ECHA: \_\_\_\_\_ P. NÚMERO: **4**

SITUACION: POLIGONO INDUSTRIAL LAS ATALAYAS PROMOTOR: BECHINATURAL  
C/ LIBRA, N°22, NAVES 2 NUTRITION S.L.  
03006 ALICANTE LUIS CRENES SANTAMARIA


PLANO DE: \_\_\_\_\_ ESCALA: \_\_\_\_\_  
INSTALACION ELECTRICA 1:100

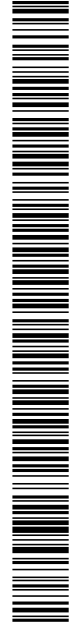

EXCMO. AYUNTAMIENTO DE ALICANTE  
Este documento es una copia simple del documento electrónico original. Mediante el código de verificación puede comprobar la validez de la firma electrónica de los documentos firmados accediendo al apartado Validación de Documentos de la Sede Electrónica del Ayto. de Alicante: <https://sedeelectronica.alicante.es/validador.php>

PROHIBIDA LA UTILIZACIÓN TOTAL O PARCIAL SIN AUTORIZACIÓN EXPRESA DEL AUTOR

**AT 97**  
 móvil: 630912052  
 grupopoi97@gmail.com

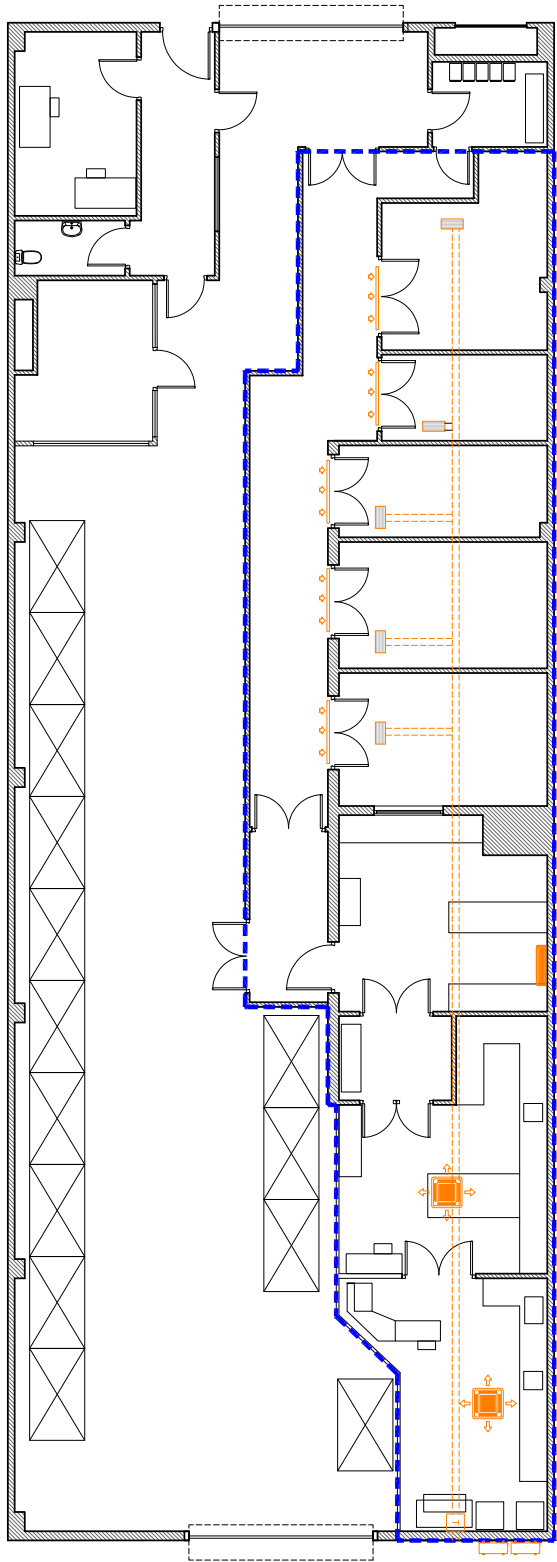

- TURBINA RENOVACIÓN AIRE
- UNIDAD INTERIOR AIRE ACONDICIONADO TIPO CASSETTE
- UNIDAD INTERIOR AIRE ACONDICIONADO TIPO SPLIT
- REJILLA EN TECHO RETORNO AIRE
- REJILLA EN PUERTA DE ENTRADA AIRE LIMPIO
- UNIDAD EXTERIOR AIRE ACONDICIONADO

--- ZONA DE MODIFICACIÓN DE ACTIVIDAD

MANIFIESTA ACTIVIDAD PARA FABRICACIÓN ELABORACIÓN Y TRANSFERENCIA DE  
 COMPONENTES ALIMENTARIOS EN NAVÉ ALIMENTACIÓN Y VENTA MAYOR DE PRODUCTOS DE  
 ALIMENTACIÓN, COMPLEMENTOS DIETÉTICOS Y PLANTAS MEDICINALES CON OPINIA  
 VINCULADA, A LA ACTIVIDAD (EPP-AH-012000197).

SITUACIÓN: POLIGONO INDUSTRIAL LAS ATALAYAS  
 C/ LIBRA, Nº22, NAVÉ 2  
 03006 ALICANTE

PROMOTOR: BECHINATURAL NUTRITION S.L.  
 LUIS CRENES SANTAMARIA

ARQUITECTO TÉCNICO: ECHA: P. NÚMERO  
 MARZO 2021 5

PLANO DE: ESCALA  
 VENTILACIONES 1:100


EXCMO. AYUNTAMIENTO DE ALICANTE  
 Este documento es una copia simple del documento electrónico original. Mediante el código de verificación puede comprobar la validez de la firma electrónica de los documentos firmados accediendo al apartado Validación de Documentos de la Sede Electrónica del Ayto. de Alicante: <https://sedeelectronica.alicante.es/validador.php>



Código Seguro de Verificación: 41763786-fd22-40c6-a040-13ee380f96ba  
Origen: Administración  
Identificador documento original: ES\_L01030149\_2021\_11701664  
Fecha de impresión: 11/05/2021 14:53:23  
Página 6 de 6

FIRMAS  
1.- LUIS CRENES SANTAMARIA, 31/03/2021 20:14

PROHIBIDA LA UTILIZACIÓN TOTAL O PARCIAL SIN AUTORIZACIÓN EXPRESA DEL AUTOR

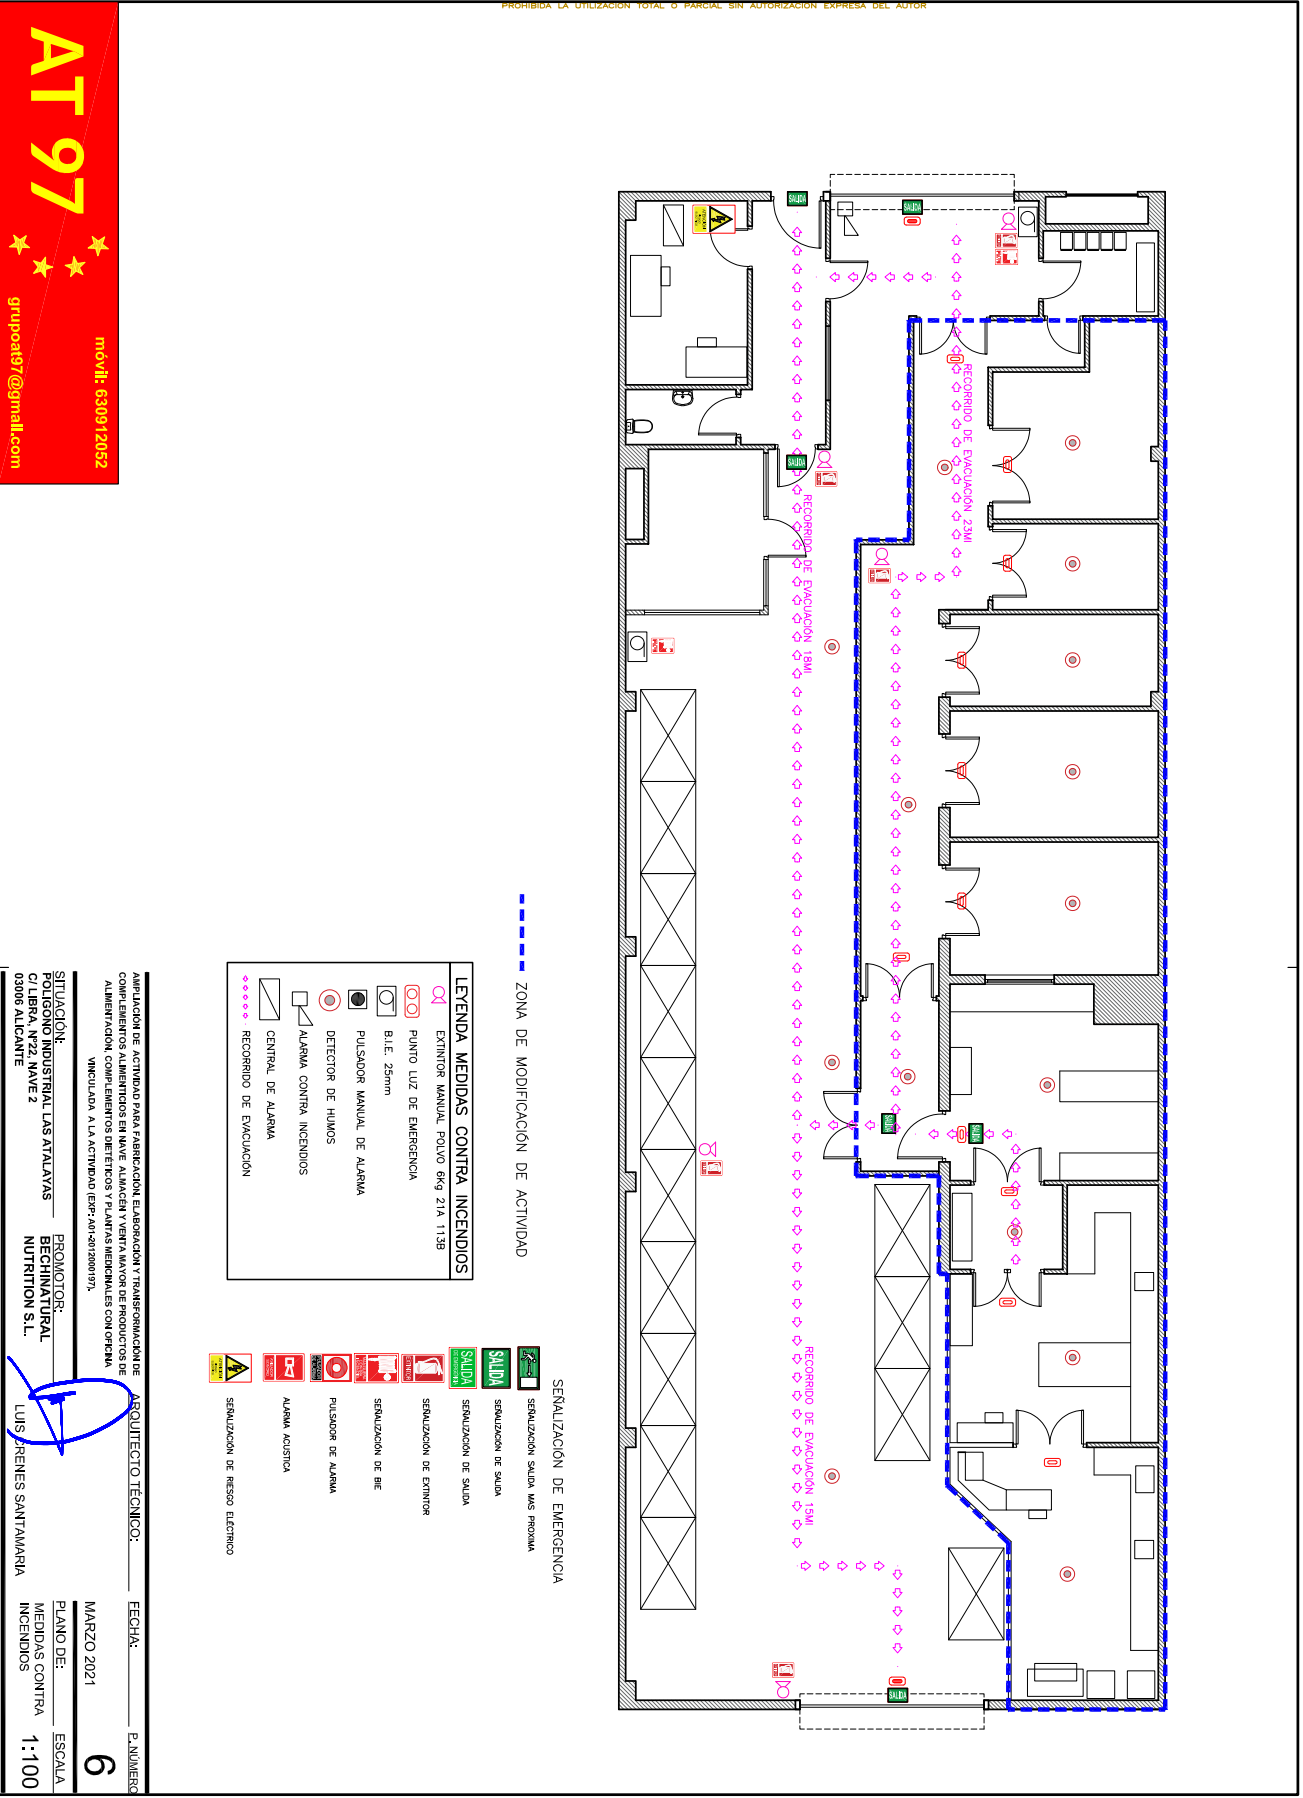

**LEYENDA MEDIDAS CONTRA INCENDIOS**

	EXTINTOR MANUAL POLVO 6kg 21A 11:3B
	PUNTO LUZ DE EMERGENCIA
	B.I.E. 25mm
	PULSADOR MANUAL DE ALARMA
	DETECTOR DE HUMOS
	ALARMA CONTRA INCENDIOS
	CENTRAL DE ALARMA
	RECORRIDO DE EVACUACIÓN

**SEÑALIZACIÓN DE EMERGENCIA**

	SEÑALIZACIÓN SONIDA MAS PROXIMA
	SEÑALIZACIÓN DE SALIDA
	SEÑALIZACIÓN DE SALIDA
	SEÑALIZACIÓN DE SALIDA
	SEÑALIZACIÓN DE EXTINTOR
	SEÑALIZACIÓN DE BIE
	PULSADOR DE ALARMA
	ALARMA ACUSTICA
	SEÑALIZACIÓN DE RIESGO ELECTRICO

**AT 97**

GRUPPOAT97@gmail.com

móvil: 630912052

MANIFIESTO ACTIVADO PARA FABRICACIÓN DE ALARMA Y TRANSMISIÓN DE COMPLEMENTOS ALIMENTOS EN NAVES ALMACÉN Y VENTA MAYOR DE PRODUCTOS DE ALIMENTACIÓN, COMPLEMENTOS DIETÉTICOS Y PLANTAS MEDICINALES CON OPIUM

VINCULADA A LA ACTIVIDAD (EPR-AN-012000197).

ARQUITECTO TÉCNICO: \_\_\_\_\_ ECHA: \_\_\_\_\_ P. NÚMERO: **6**

SITUACIÓN: POLIGONO INDUSTRIAL LAS ATALAYAS PROYECTOR: BECHINATURAL


C/LIBRA, Nº22, NAVES 2 NUTRITION S.L.

LUIS CRENES SANTAMARIA

PLANO DE: ESCALA

MARZO 2021 MEDIDAS CONTRA INCENDIOS

1:100

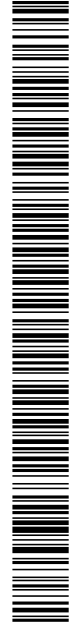

EXCMO. AYUNTAMIENTO DE ALICANTE  
Este documento es una copia simple del documento electrónico original. Mediante el código de verificación puede comprobar la validez de la firma electrónica de los documentos firmados accediendo al apartado Validación de Documentos de la Sede Electrónica del Ayto. de Alicante: <https://sedeelectronica.alicante.es/validador.ph>