
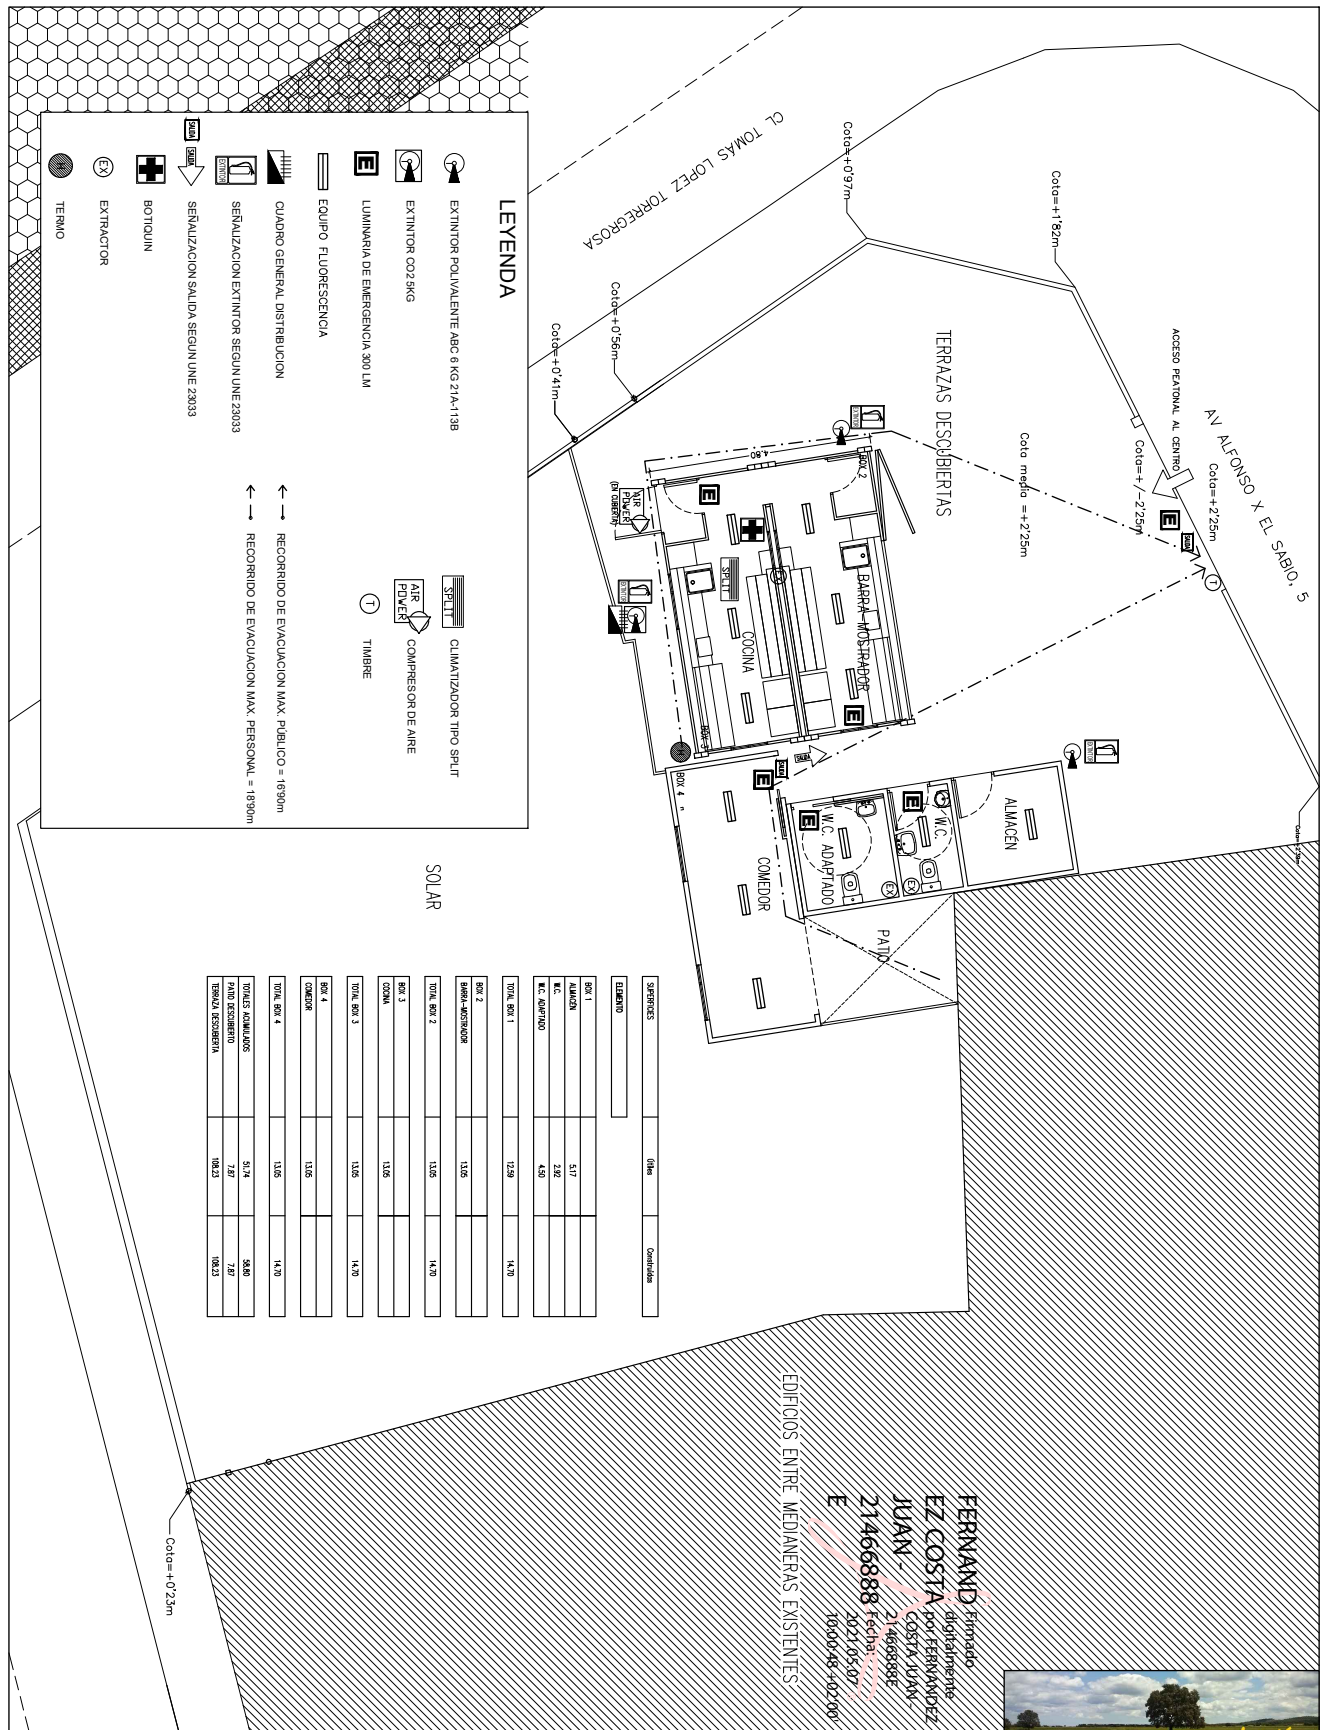


Código Seguro de Verificación: 1c0ed9fb-2446-4775-a9bf-26b82e71a733
 Origen: Administración
 Identificador documento original: ES_L01030149_2021_12153238
 Fecha de impresión: 01/06/2021 10:00:59
 Página 1 de 1

FIRMAS
 1.- FERNANDEZ COSTA JUAN, 07/05/2021 10:00

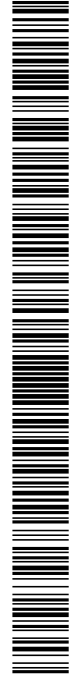

LEYENDA

- EXTINTOR POLIVALENTE ABC 6 KG 21A-113B
- EXTINTOR CO2 5KG
- LUMINARIA DE EMERGENCIA 300 LM
- EQUIPO FLOURESCENCIA
- CUADRO GENERAL DISTRIBUCION
- SEÑALIZACION EXTINTOR SEGUN UNE 23933
- SEÑALIZACION SALIDA SEGUN UNE 23933
- BOTIQUIN
- EXTRACTOR
- TERMO
- CLIMATIZADOR TIPO SPLIT
- AIR FLOWER COMPRESOR DE AIRE
- TIMBRE
- RECORRIDO DE EVACUACION MAX. PÙBLICO = 1830m
- RECORRIDO DE EVACUACION MAX. PERSONAL = 1830m

SERVIDOR	Dimensiones	Contenido
EDIFICIO		
BOX 1	5,17	
ALMACEN	2,82	
W.C. ADAPTADO	4,50	
W.C.		
TOTAL BOX 1	12,59	14,70
BOX 2		
BARRA-MOSTRADOR	13,05	
TOTAL BOX 2	13,05	14,70
BOX 3		
COCINA	13,05	
TOTAL BOX 3	13,05	14,70
BOX 4		
COMEDOR	13,05	
TOTAL BOX 4	13,05	14,70
TOTAL ANEXOS	5,14	5,80
TERRAZAS DESCUBIERTAS	2,27	2,27
TERRAZA DESCUBIERTA	10,23	10,23

EDIFICIOS ENTRE MEDIANERAS EXISTENTES

FERNANDEZ COSTA JUAN
 Firmado digitalmente por FERNANDEZ COSTA JUAN
 214668888 Fecha: 2021.05.07
 10000485+022000

EXCMO. AYUNTAMIENTO DE ALICANTE
 Este documento es una copia simple del documento electrónico original. Mediante el código de verificación puede comprobar la validez de la firma electrónica de los documentos firmados accediendo al apartado Validación de Documentos de la Sede Electrónica del Ayto. de Alicante: <https://sedelectronica.alicante.es/validador.ph>

PROYECTO: QUIOSCO-CAFETERIA CON COCINA Av Alfonso X El Sabio, 5 03001 - Alicante Ref. Catastral 9875501YH1497F0001IP	SOLICITANTE: El Jardín de Alfonso El Sabio, S.L. Av Orihuela, 12 - 1º (B42710863) 03006 Alicante	2021-05-17 Juan Fernández Costa Arquitecto Coleg. 4.585 C.O.A.C.V.-A. 616305132/proyectosdeves@gmail.com	Taller de Proyectos deVés PLANO: PLANTA DE LA INSTALACIÓN NIVEL Av Alfonso X El Sabio ANEJO CTE DB-SI	Nº Plano: 3 ESCALA: 1/50
--	---	---	---	-----------------------------