

Código Seguro de Verificación: a92d6574-368e-40bd-8845-  
fe45a0afb948  
Origen: Administración  
Identificador documento original: ES\_L01030149\_2021\_12153233  
Fecha de impresión: 01/06/2021 09:49:37  
Página 1 de 1


FIRMAS  
1.- FERNANDEZ COSTA JUAN, 07/05/2021 09:58



EXCMO. AYUNTAMIENTO DE ALICANTE  
Este documento es una copia simple del documento electrónico original. Mediante el código de verificación puede comprobar la validez de la firma electrónica de los documentos de los documentos firmados accediendo al apartado Validación de Documentos de la Sede Electrónica del Ayto. de Alicante: <https://sedelectronica.alicante.es/validador.ph>




CALIFICACION

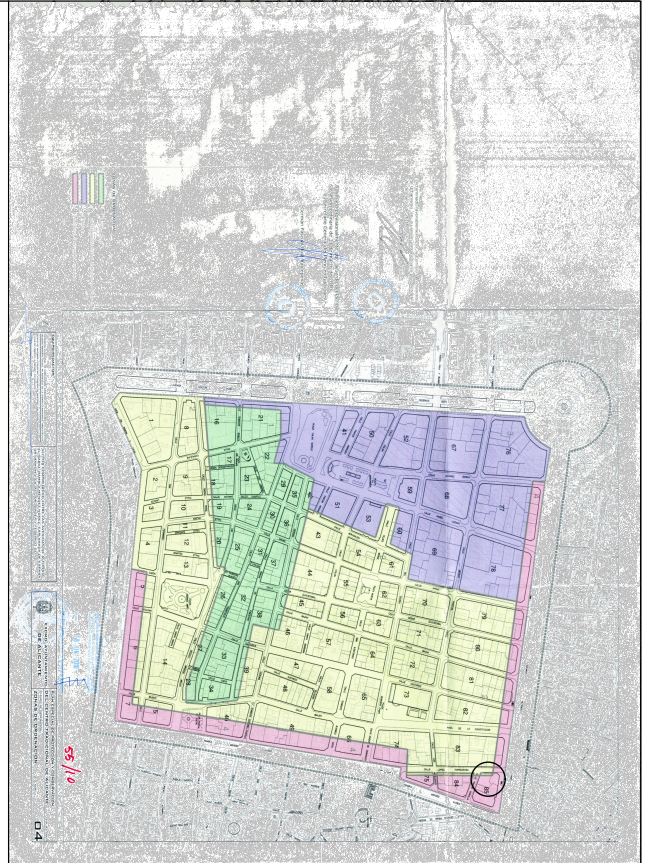

ZONAS DE ORDENACION



ALINEACIONES

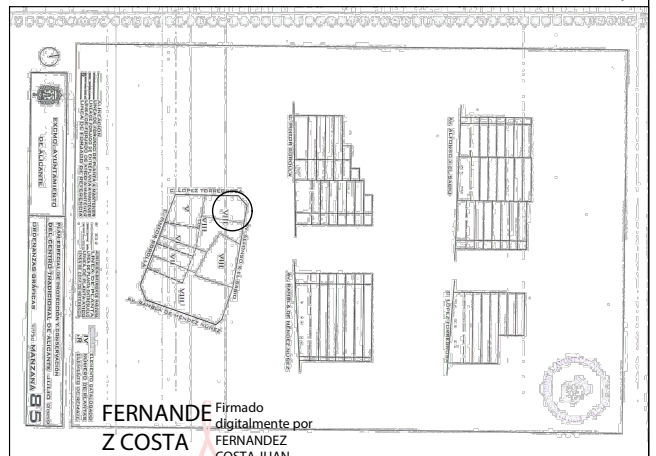

NORMATIVA GRAFICA

Fernando  
digitalmente por  
**Z COSTA**  
FERNANDEZ  
COSTA JUAN,  
JUAN -  
21466888E  
21466888E  
Fecha: 2021.05.07  
09:58.31 +02'00'

PROYECTO: QUIOSCO-CAFETERIA CON COCINA Av Alfonso X El Sabio, 5 03001 - Alicante Ref. Catastral 9875501YH1497F0001IP	SOLICITANTE: El Jardín de Alfonso El Sabio, S.L. Av Orihuela, 12 - 1º (B42710863) 03006 Alicante	2021-05-17 Juan Fernández Costa Arquitecto Coleg. 4.585 C.O.A.C.V.-A. 616305132/proyectosdeves@gmail.com	Taller de Proyectos <b>deVés</b> PLANO: SITUACIÓN s/P.E.P.C.C.T. CALIFICACION ALINEACIONES ZONAS DE ORDENACION NORMATIVA GRAFICA	Nº Plano: 1b ESCALA: 1/100
--	---	--	--	-------------------------------------