


Código Seguro de Verificación: 2bafb1cc-04f8-4f71-8416-2773a8e08201  
Origen: Administración  
Identificador documento original: ES\_L01030149\_2021\_12153235  
Fecha de impresión: 01/06/2021 09:59:51  
Página 1 de 1

FIRMAS  
1.- FERNANDEZ COSTA JUAN, 07/05/2021 09:59

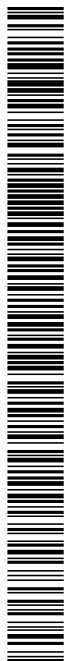

EXCMO. AYUNTAMIENTO DE ALICANTE  
Este documento es una copia simple del documento electrónico original. Mediante el código de verificación puede comprobar la validez de la firma electrónica de los documentos firmados accediendo al apartado Validación de Documentos de la Sede Electrónica del Ayuntamiento de Alicante: <https://sedelectronica.alicante.es/validador.php>



**CONSULTA REGISTRO Y CÁLCULO DE LAS CANTIDADES REALES UNIDADES DE PLANTA DE UN BIEN DE INTERÉS URBANO**  
Módulo de AUTENTICACIÓN y FIRMAS de ALICANTE

**DATOS DE LA FINCA Y LA OBRERA DEL BIEN DE INTERÉS URBANO**

AYUNTAMIENTO DE ALICANTE  
DIRECCIÓN GENERAL DE URBANISMO  
DIRECCIÓN GENERAL DE REGISTRO Y CATASTRO

**CONSULTA REGISTRO Y CÁLCULO DE LAS CANTIDADES REALES UNIDADES DE PLANTA DE UN BIEN DE INTERÉS URBANO**  
Módulo de AUTENTICACIÓN y FIRMAS de ALICANTE

El 07/05/2021 a las 09:59:51

FERNANDEZ COSTA JUAN - 21466888E

Firmado digitalmente por FERNANDEZ COSTA JUAN - 21466888E  
Fecha: 2021.05.07 09:59:52



PROYECTO: QUIOSCO-CAFETERIA CON COCINA Av Alfonso X El Sabio, 5 03001 - Alicante Ref. Catastral 9875501YH1497F0001P	SOLICITANTE: El Jardín de Alfonso El Sabio, S.L. Av Orihuela, 12 - 1º (B42710863) 03006 Alicante	2021-05-07 09:59:52 Juan Fernández Costa Arquitecto Coleg. 4.585 C.O.A.C.V.-A. 616305132/proyectosdevés@gmail.com	Taller de Proyectos devés PLANO: SITUACIÓN s/CATASTRO FICHAS CATASTRALES Nº Plano: 1c ESCALA: 1/800
---	---	--	--