



Código Seguro de Verificación: bb8891ab-8eeb-44bc-9c94-969c4f80ff57
 Origen: Administración
 Identificador documento original: ES_L01030149_2021_12153232
 Fecha de impresión: 01/06/2021 09:45:16
 Página 1 de 1

FIRMAS
 1.- FERNANDEZ COSTA JUAN, 07/05/2021 09:56

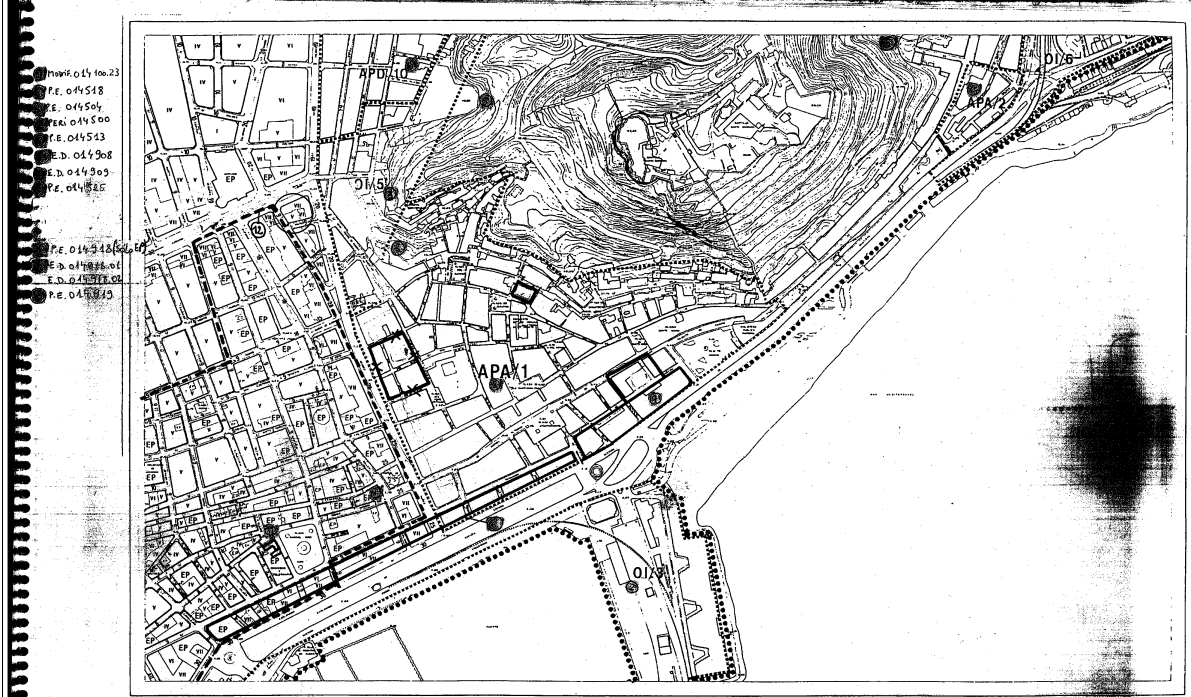

| | | |
|--|--|---|
| LEYENDA LIMITES: SUELO URBANO (dotted line), AREAS Y OPERACIONES (dashed line) ALINEACIONES: EXTERIOR (solid line), DE MAL (dashed line) REGULACION ALTURAS: ANCHO OFICIAL DEL VIAL (12), Nº DE PLANTAS (IV), EDIFICIO PROTEGIBLE (EP) | | PLAN GENERAL MUNICIPAL DE ORDENACION URBANA ALICANTE SUELO URBANO: CALIFICACION PORMENORIZADA ESCALA: 1:1000 EXCMO. AYUNTAMIENTO DE ALICANTE OFICINA MUNICIPAL DEL PLAN GENERAL |
|--|--|---|

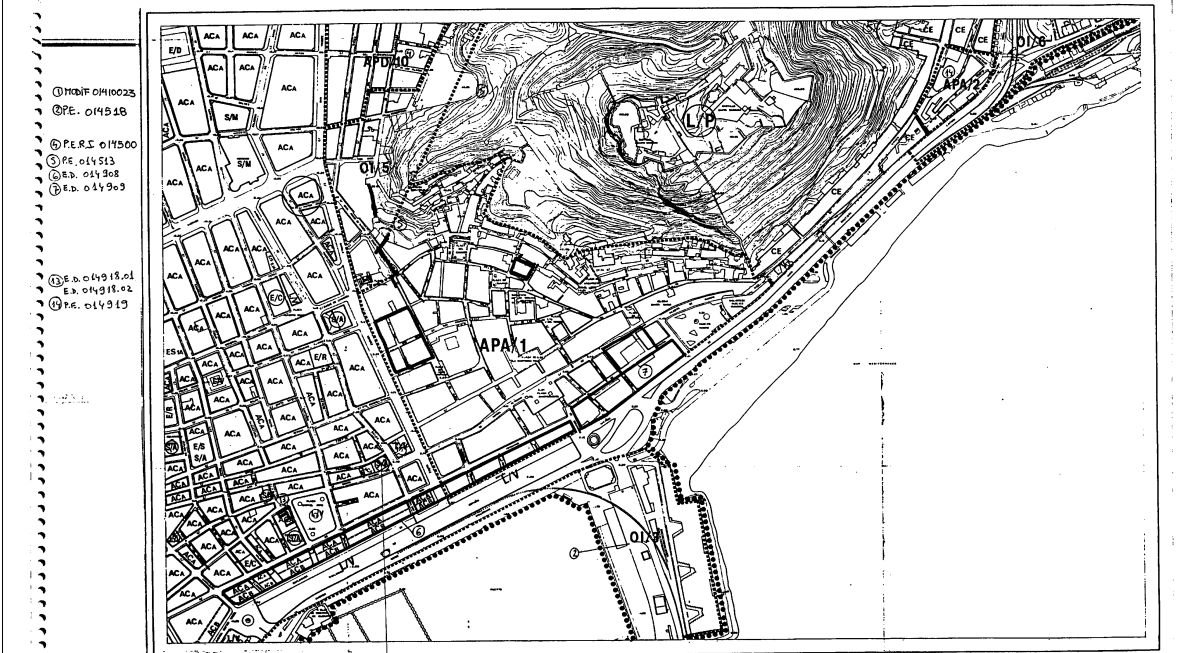

| | | |
|---|--|---|
| LEYENDA LIMITES: SUELO URBANO, AREAS Y OPERACIONES, COORDENOS ZONAS: AREA CENTRAL, OLANCHES, RENOVACION PUNTEROS, CONSERVACION PERIFERAS, EDIFICACION AMBIO, NUCLEOS PERIFERICOS, VEREDA URBANAL, AREAS RESIDUALES, AREAS SERVIDA RESERVA, NUCLEOS SERVIDA RESERVA, CONSERVACION EDIFICACION, INFORMAL ANTIGUA SISTEMAS: TRANSPORTES, RED VIAL, TERMINAL AUTOMOVILES, INSTALACIONES FERROVIARIAS ESTACIONARIAS, INFRAESTRUCTURAS, SERVICIOS, MERCADO, CLAYENTOS, OTROS SERVICIOS, SERVICIOS ADMINISTRACION ESPACIOS LIBRES: URBANO, PARQUE URBANO, AREAS ALBERGADAS, DEPORTIVO, EQUIPAMENTOS, JARDINES, ASISTENCIAL, SAZONADO, SOCIOCULTURAL Y OTROS, RECREATIVO | | PLAN GENERAL MUNICIPAL DE ORDENACION URBANA ALICANTE SUELO URBANO: CALIFICACION PORMENORIZADA ESCALA: 1:1000 EXCMO. AYUNTAMIENTO DE ALICANTE OFICINA MUNICIPAL DEL PLAN GENERAL |
|---|--|---|

EXCMO. AYUNTAMIENTO DE ALICANTE
 Este documento es una copia simple del documento electrónico original. Mediante el código de verificación puede comprobar la validez de la firma electrónica de los documentos firmados accediendo al apartado Validación de Documentos de la Sede Electrónica del Ayuntamiento de Alicante: https://sedelectronica.alicante.es/validador.php

Firmado digitalmente por
JUAN FERNANDEZ COSTA
 21466888E
 Fecha: 2021.05.07 09:56:48 +02'00'

| | | | |
|---|---|---|--|
| PROYECTO: QUIOSCO-CAFETERIA CON COCINA Av Alfonso X El Sabio, 5 03001 - Alicante Ref. Catastral 9875501YH1497F0001P | SOLICITANTE: El Jardín de Alfonso El Sabio, S.L. Av Orihuela, 12 - 1º (B42710863) 03006 Alicante | 2021-05-17 Juan Fernández Costa Arquitecto Coleg. 4.585 C.O.A.C.V.-A. 616305132/proyectosdeves@gmail.com | Taller de Proyectos deVés PLANO: SITUACIÓN s/P.G.O.U. CALIFICACIÓN PORMENORIZADA ALINEACIONES N° Plano: 1a ESCALA: 1/100 |
|---|---|---|--|