


**PROYECTO BÁSICO:**  
**COMPLEJO HOTEL GOLF APARTAMENTOS TURÍSTICOS EL PLANTÍO**  
**ADECUACIÓN FASE 2**

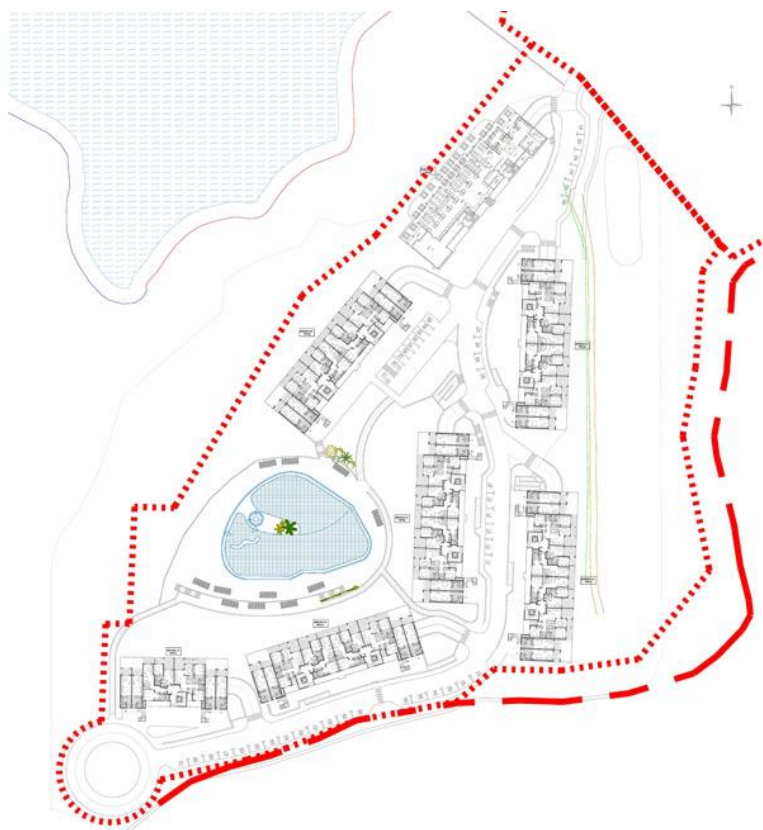

**LISTADO DE PLANOS 3 DE 4**

Por encargo de la empresa EL PLANTÍO GOLF RESORT S.L., el ARQUITECTO que suscribe procede al desarrollo del PROYECTO BASICO para la continuación, adecuación y conclusión de las Obras la Fase 2 del COMPLEJO HOTEL GOLF APARTAMENTOS TURÍSTICOS EL PLANTÍO, situadas en la Crtra. Vieja Alicante-Elche Km 3, partida Bacarot, 03114-Alicante (Alacant), a realizar en conformidad con lo establecido en el Código Técnico de la Edificación (CTE), R.D. 314/2006 de 17 de marzo, y demás circunstancias especificadas en esta Memoria y documentos restantes del mismo.

---

RELACIÓN DE PLANOS

---

A17.- SECCIONES 1 Y 2. BLOQUE E. ED. 9

A18.- SECCIONES 1, 2 Y 3. BLOQUE A. ED. 15

A19.- SECCIONES 1, 2 Y 3. BLOQUE B. ED. 10, 13 Y 14

A20.- SECCIONES 1, 2 Y 3. BLOQUE B. ED. 11 Y 12

A21.- ALZADOS. BLOQUE E. ED. 9

A22.- ALZADOS. BLOQUE B. ED. 11 Y 12


A23.- ALZADOS. BLOQUE B. ED. 10, 13 Y 14

A24.- ALZADOS. BLOQUE A. ED. 15


U01.- URBANIZACIÓN. LEVANTAMIENTO TOPOGRÁFICO. ESTADO ACTUAL

U02.- PLANTA GENERAL URBANIZACIÓN


U03.- PLANTAS ÁREA PISCINA. VESTUARIOS-ASEOS

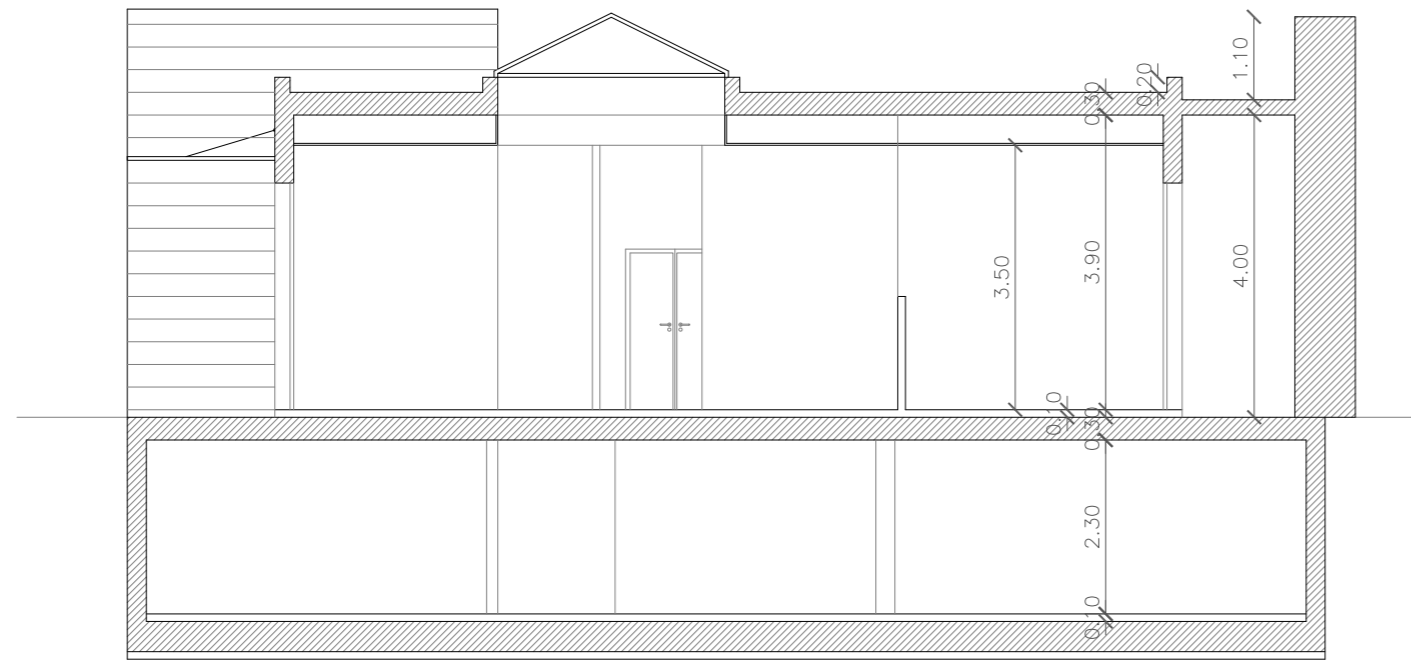

SECCIÓN 1

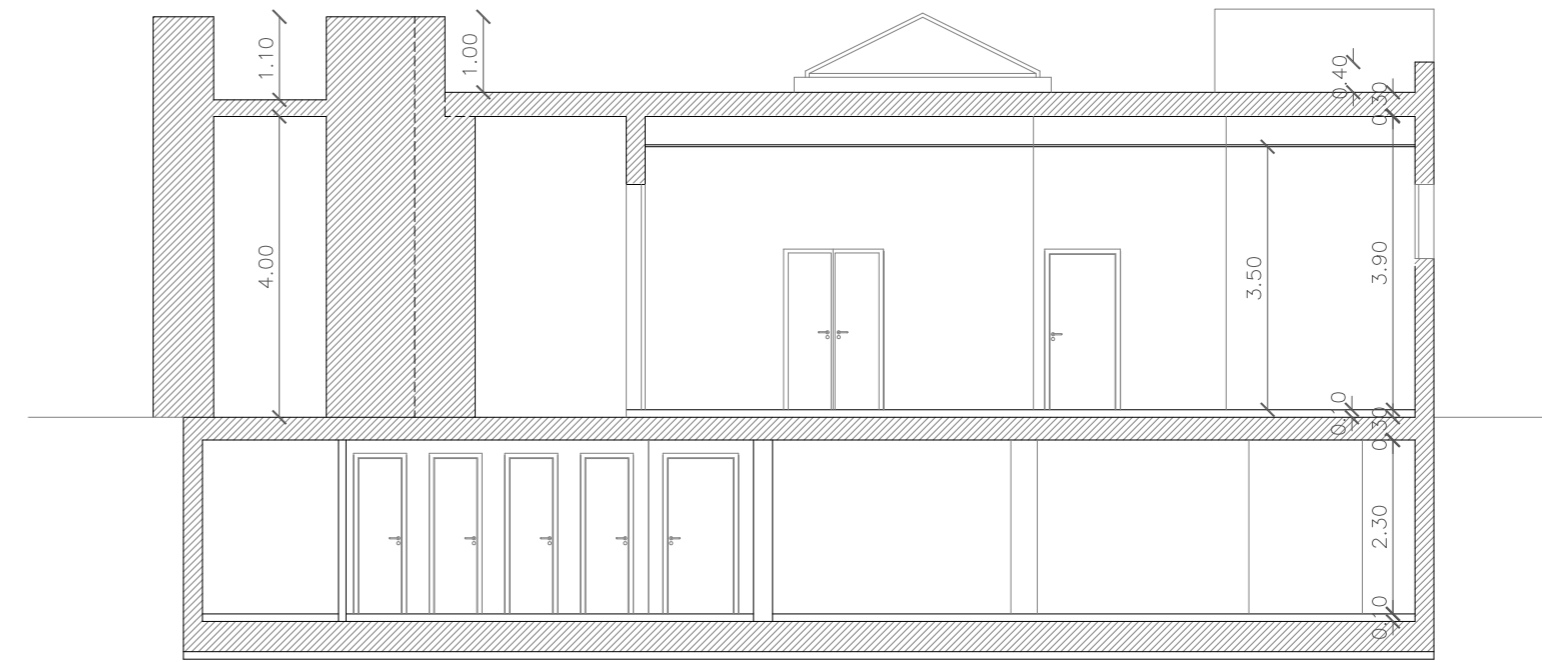

SECCIÓN 2

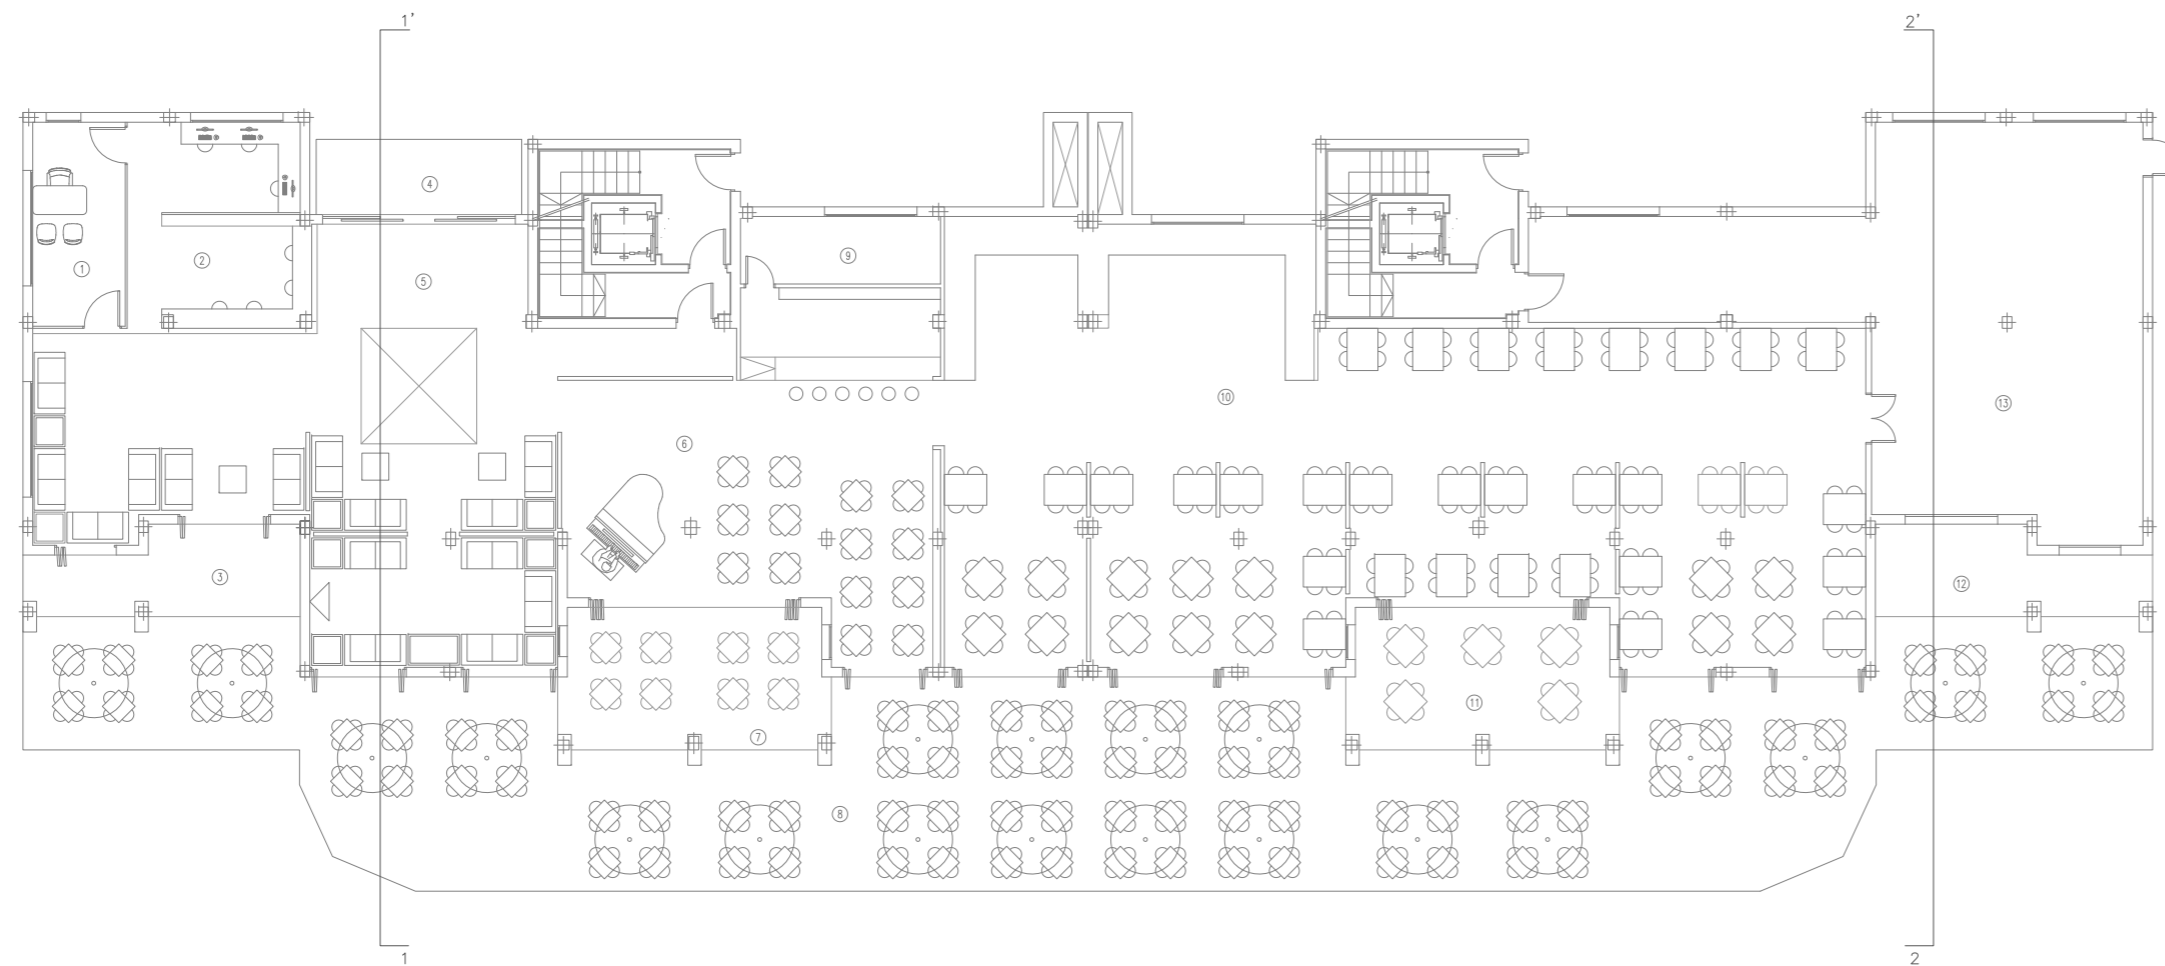

TRABAJO: PROYECTO BÁSICO  
COMPLEJO HOTEL GOLF APARTAMENTOS TURÍSTICOS  
EL PLANTÍO. ADECUACIÓN FASE 2

SITUACIÓN: CARRETERA VIEJA ALICANTE- ELCHE KM. 3  
PARTIDA BACAROT. 03114-ALICANTE

PROMOTOR: EL PLANTÍO GOLF RESORT S.L.

PLANO DE: SECCIONES 1 Y 2  
BLOQUE E. ED.9

Francisco José Sánchez Medrano, Dr. Arquitecto

PLANO Nº: **A17**

FORMATO: A2

ESCALA: 1/100

FECHA: ABRIL 2021


DIBUJADO POR: S.O.M.




SECCIÓN 1



SECCIÓN 2

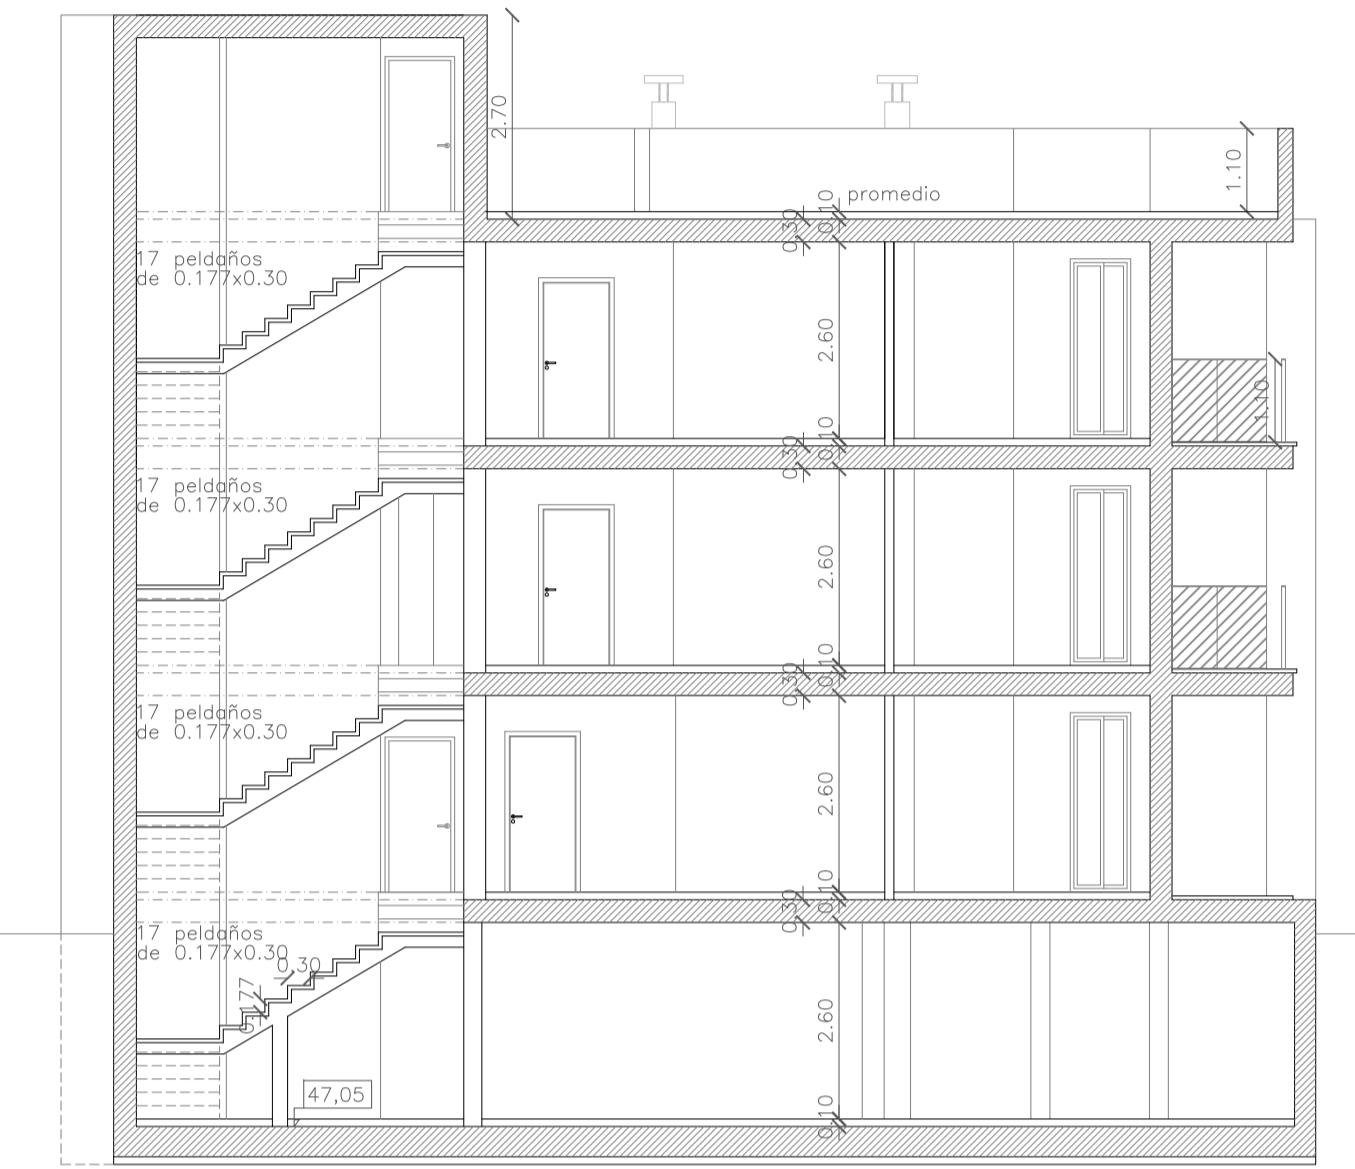

SECCIÓN 3

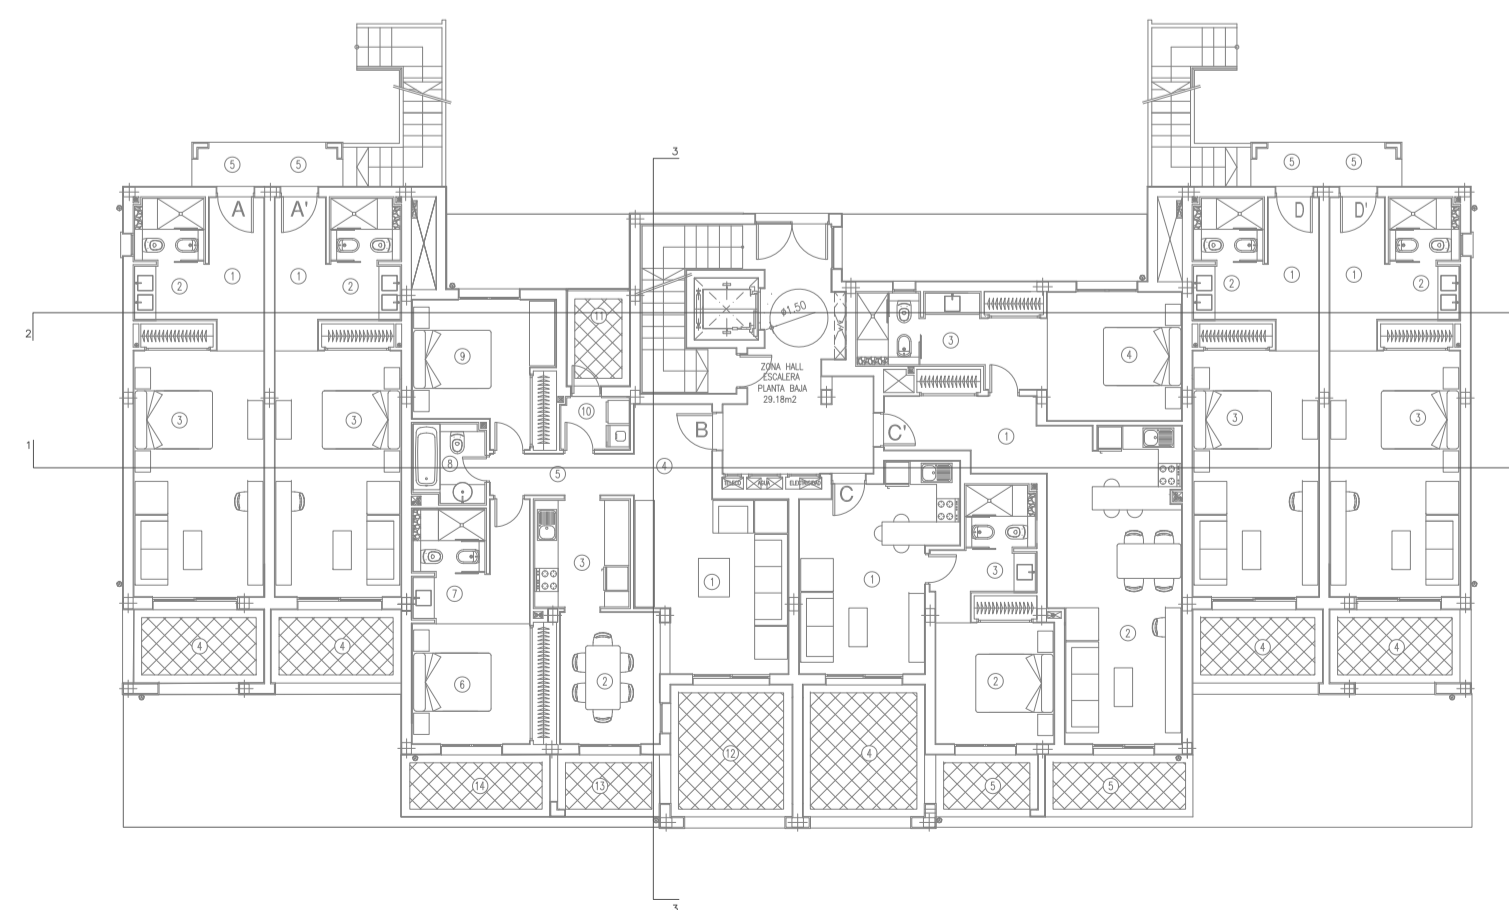

TRABAJO: PROYECTO BÁSICO  
COMPLEJO HOTEL GOLF APARTAMENTOS TURÍSTICOS  
EL PLANTÍO, ADECUACIÓN FASE 2

SITUACIÓN: CARRETERA VIEJA ALICANTE- ELCHE KM. 3  
PARTIDA BACAROT, 03114-ALICANTE

PROMOTOR: EL PLANTÍO GOLF RESORT S.L.

PLANO DE: SECCIONES 1, 2 Y 3  
BLOQUE A, ED. 15

Francisco José Sánchez Medrano, Dr. Arquitecto

PLANO Nº: **A18**

FORMATO: A1


ESCALA: 1/100

FECHA: ABRIL 2021

DIBUJADO POR: S.O.M.






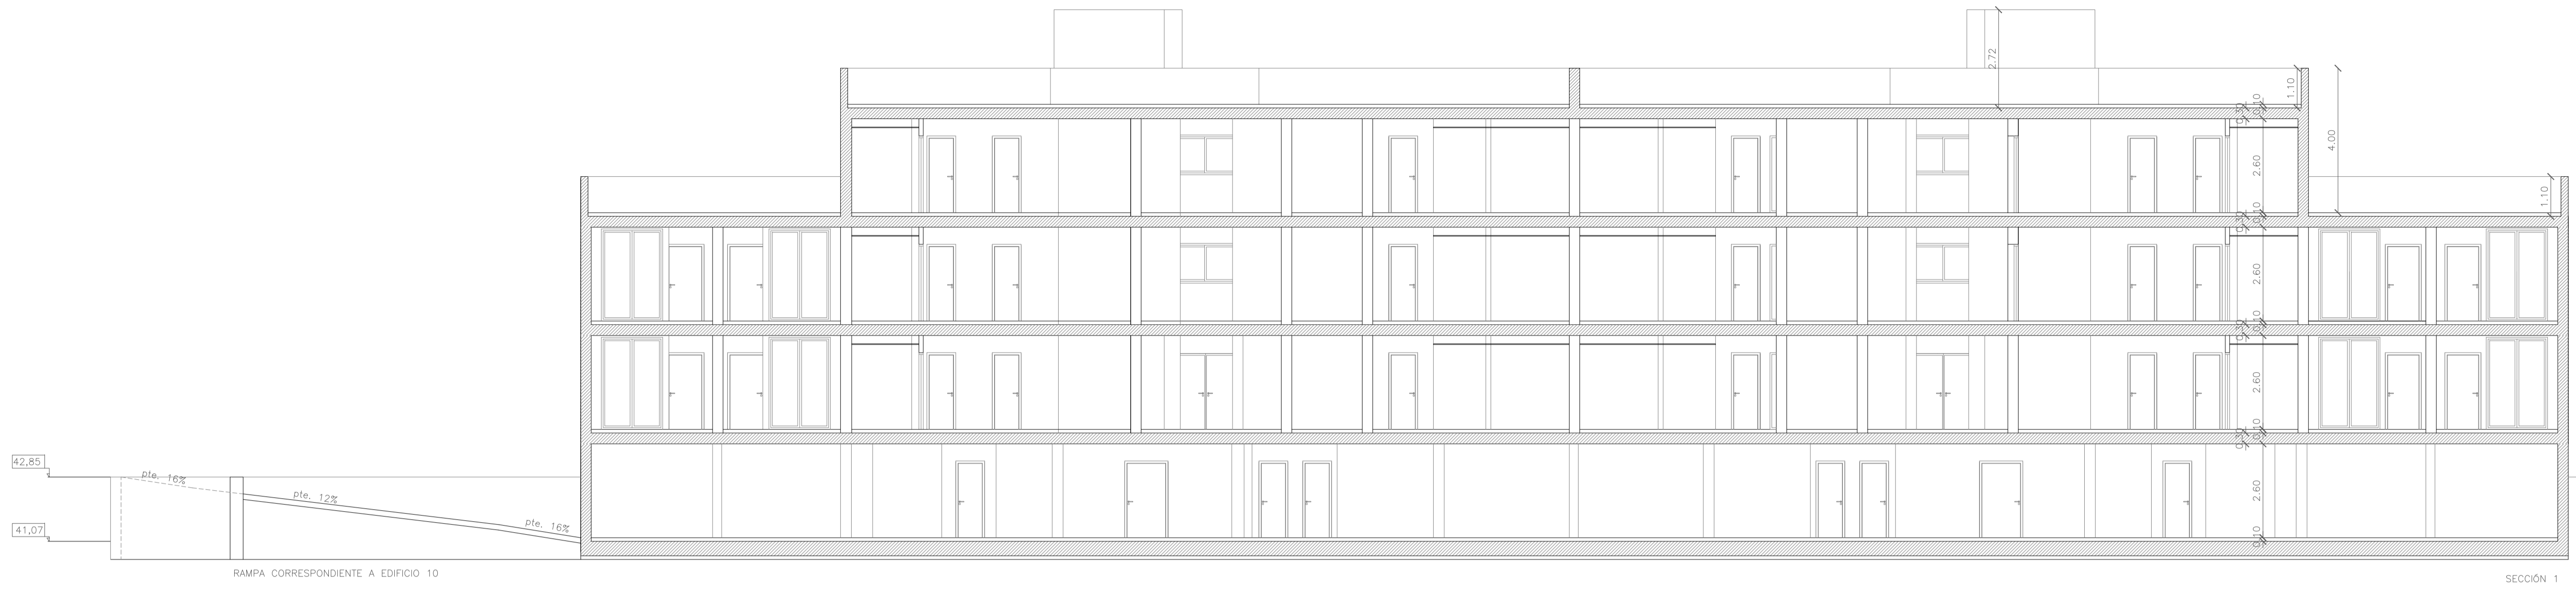



RAMPA CORRESPONDIENTE A EDIFICIO 10

SECCIÓN 1

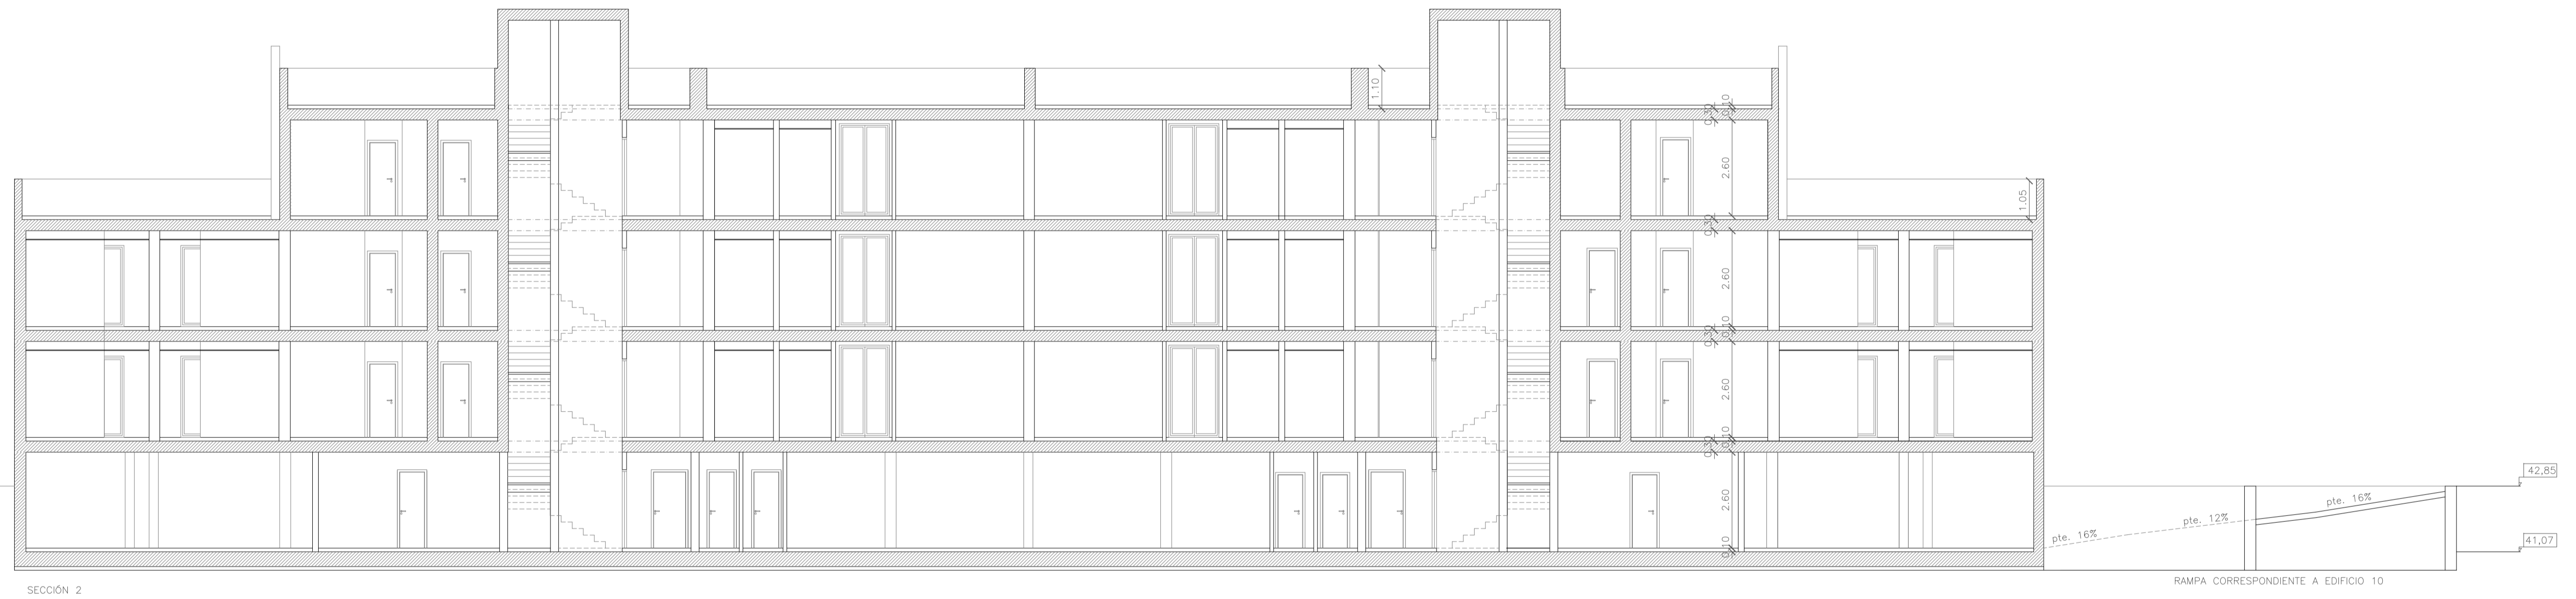

SECCIÓN 2

RAMPA CORRESPONDIENTE A EDIFICIO 10

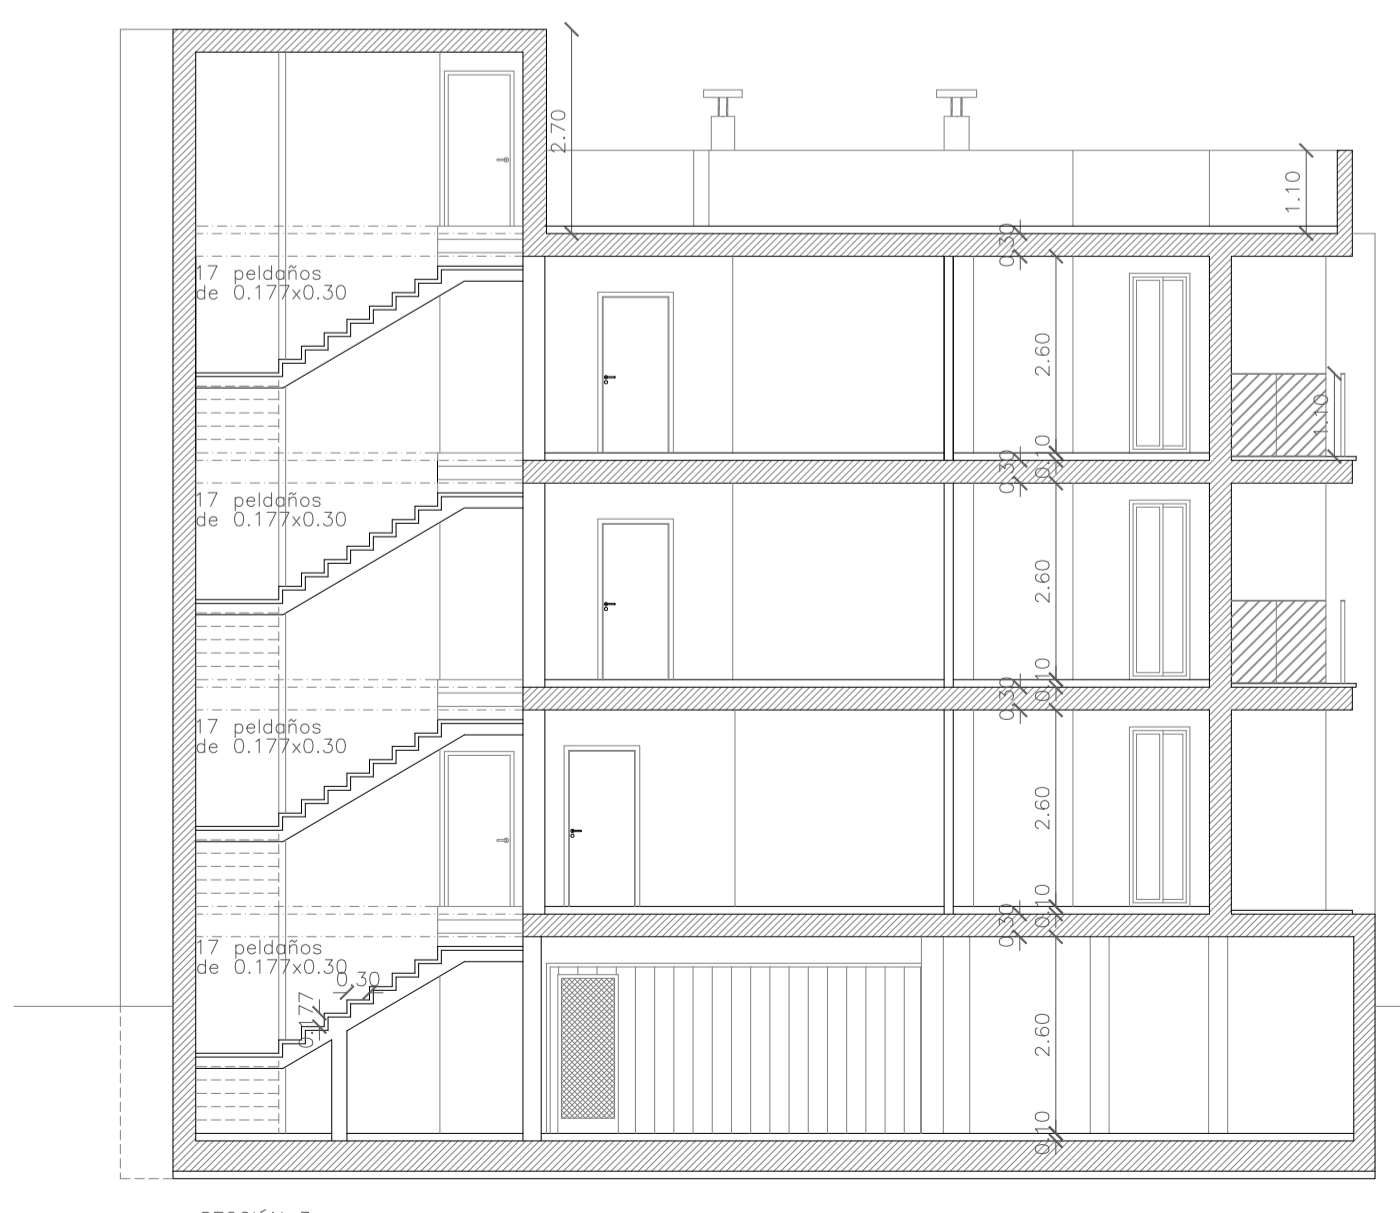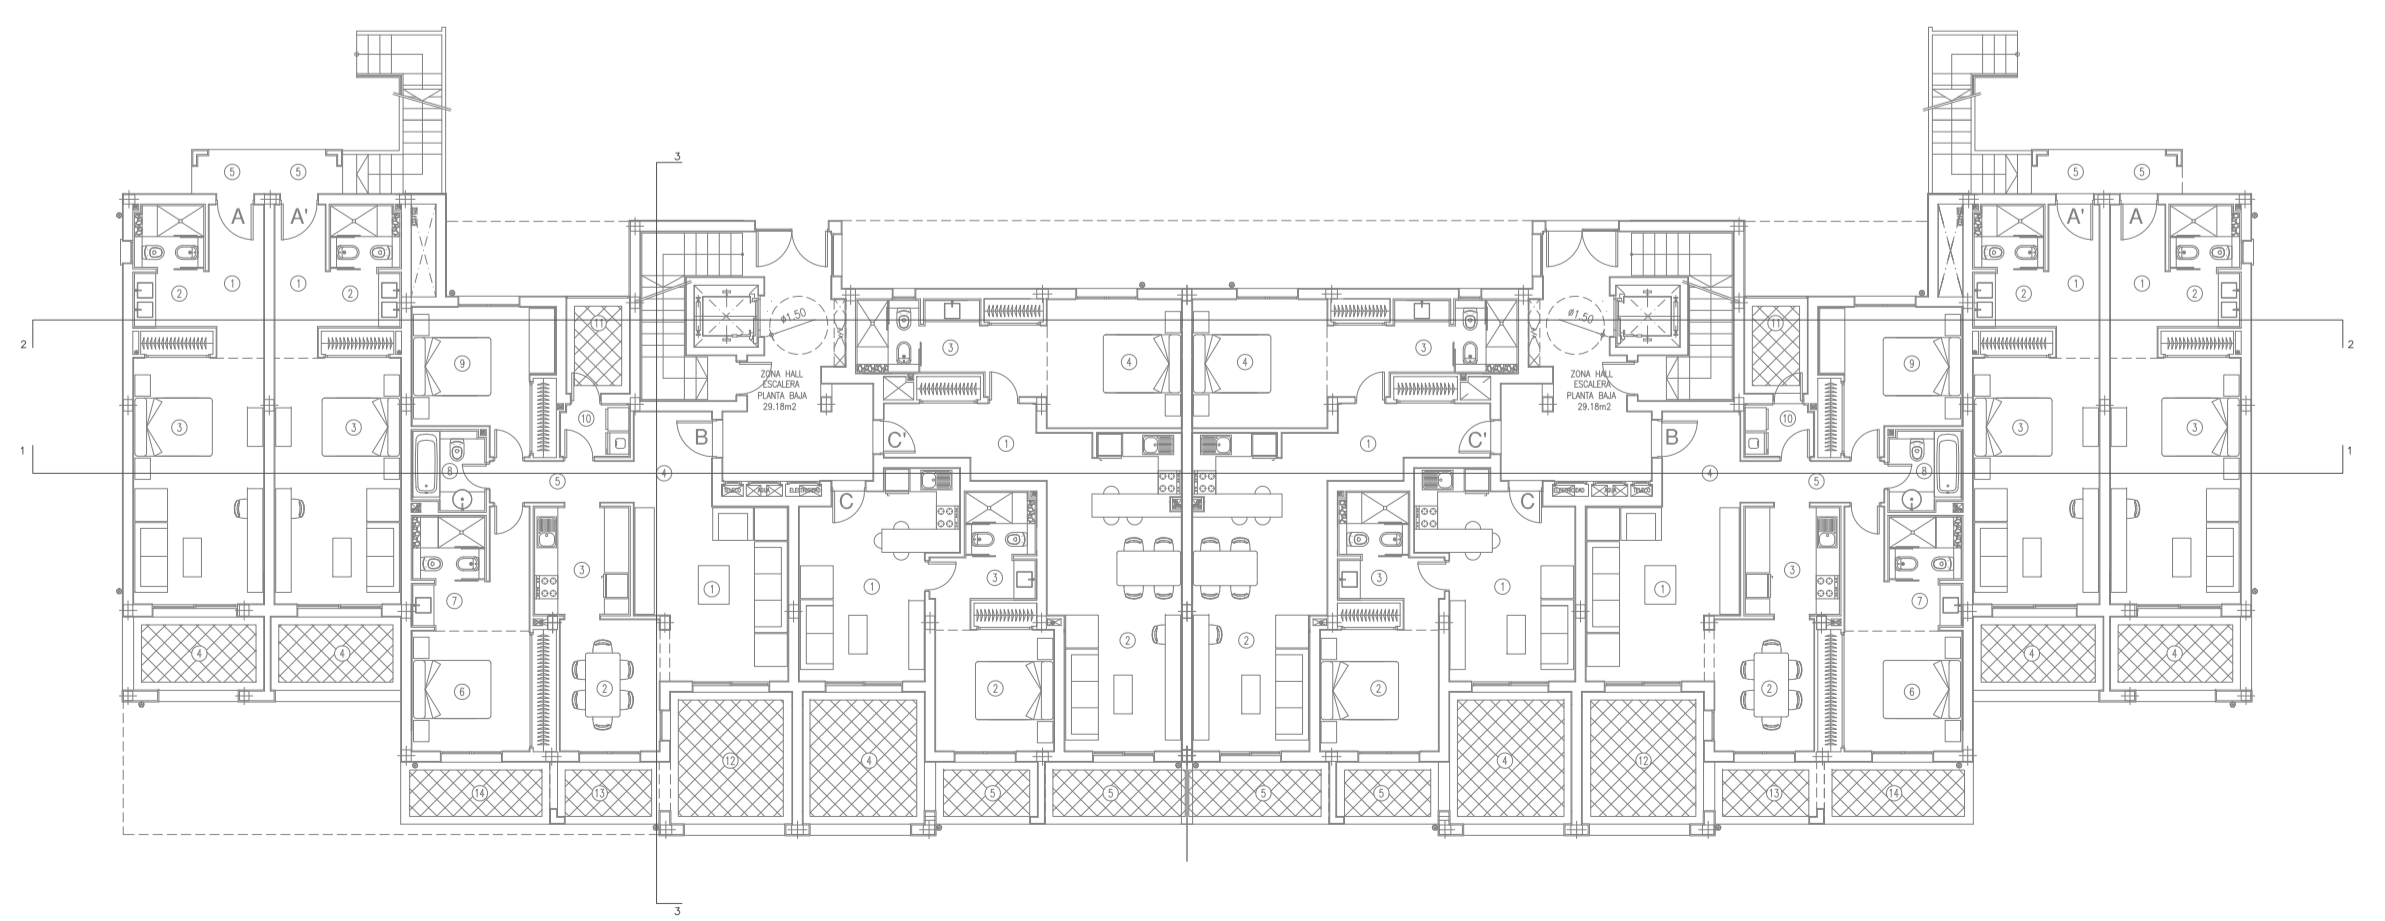


SECCIÓN 3

TRABAJO: PROYECTO BÁSICO COMPLEJO HOTEL GOLF APARTAMENTOS TURÍSTICOS EL PLANTÍO, ADECUACIÓN FASE 2  
 SITUACIÓN: CARRETERA VIEJA ALICANTE- ELCHE KM. 3 PARTIDA BACAROT, 03114-ALICANTE  
 PROMOTOR: EL PLANTÍO GOLF RESORT S.L.  
 PLANO DE: SECCIONES 1, 2 Y 3 BLOQUE B, ED. 10, 13 Y 14  
 Francisco José Sánchez Medrano, Dr. Arquitecto




PLANO Nº: **A19**  
 FORMATO: A1  
 ESCALA: 1/100  
 FECHA: ABRIL 2021  
 DIBUJADO POR: S.O.M.

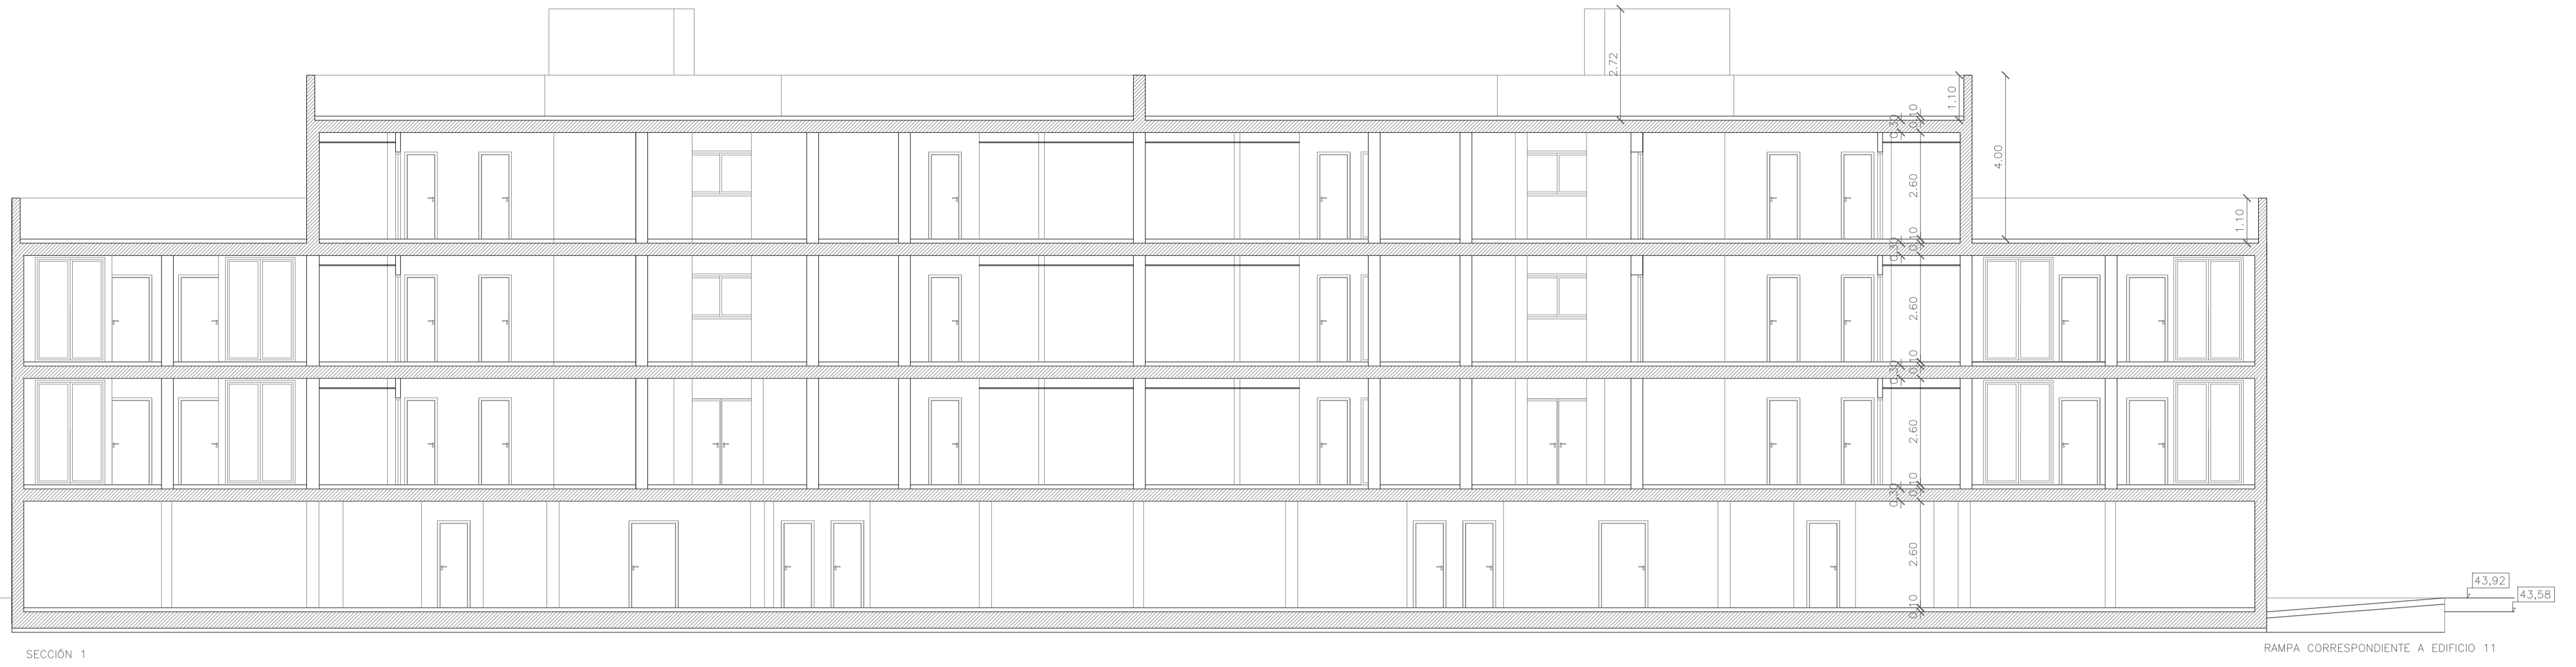



SECCIÓN 1

RAMPA CORRESPONDIENTE A EDIFICIO 11

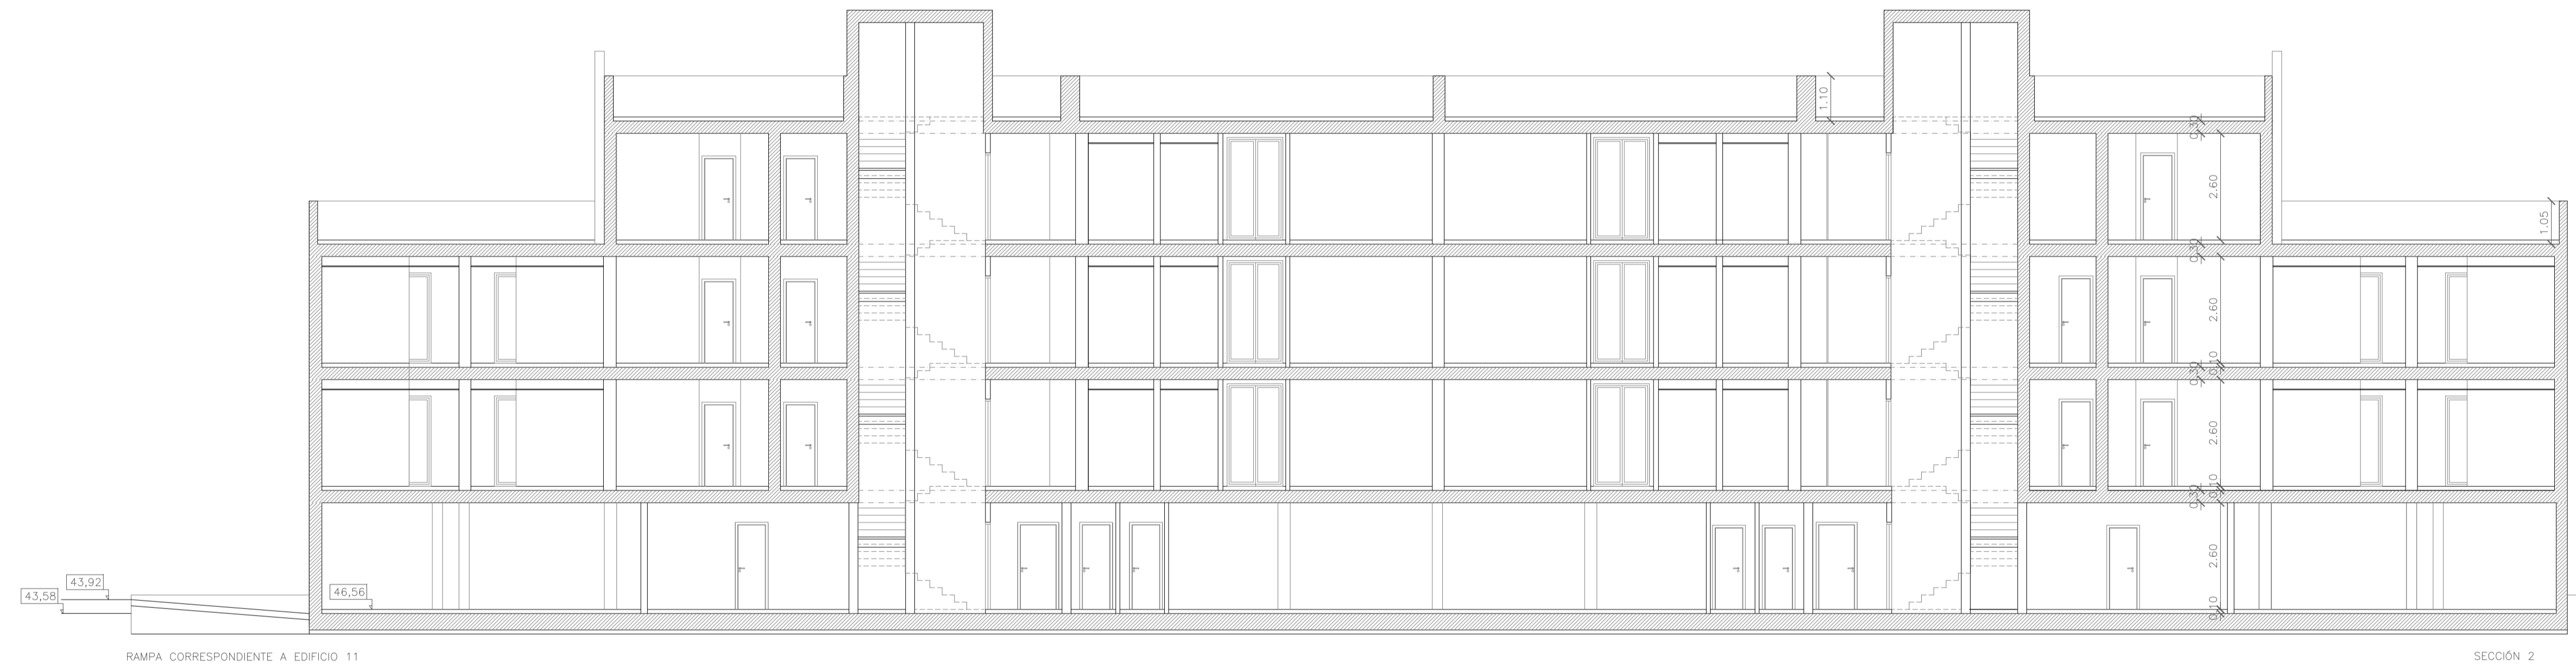

RAMPA CORRESPONDIENTE A EDIFICIO 11

SECCIÓN 2

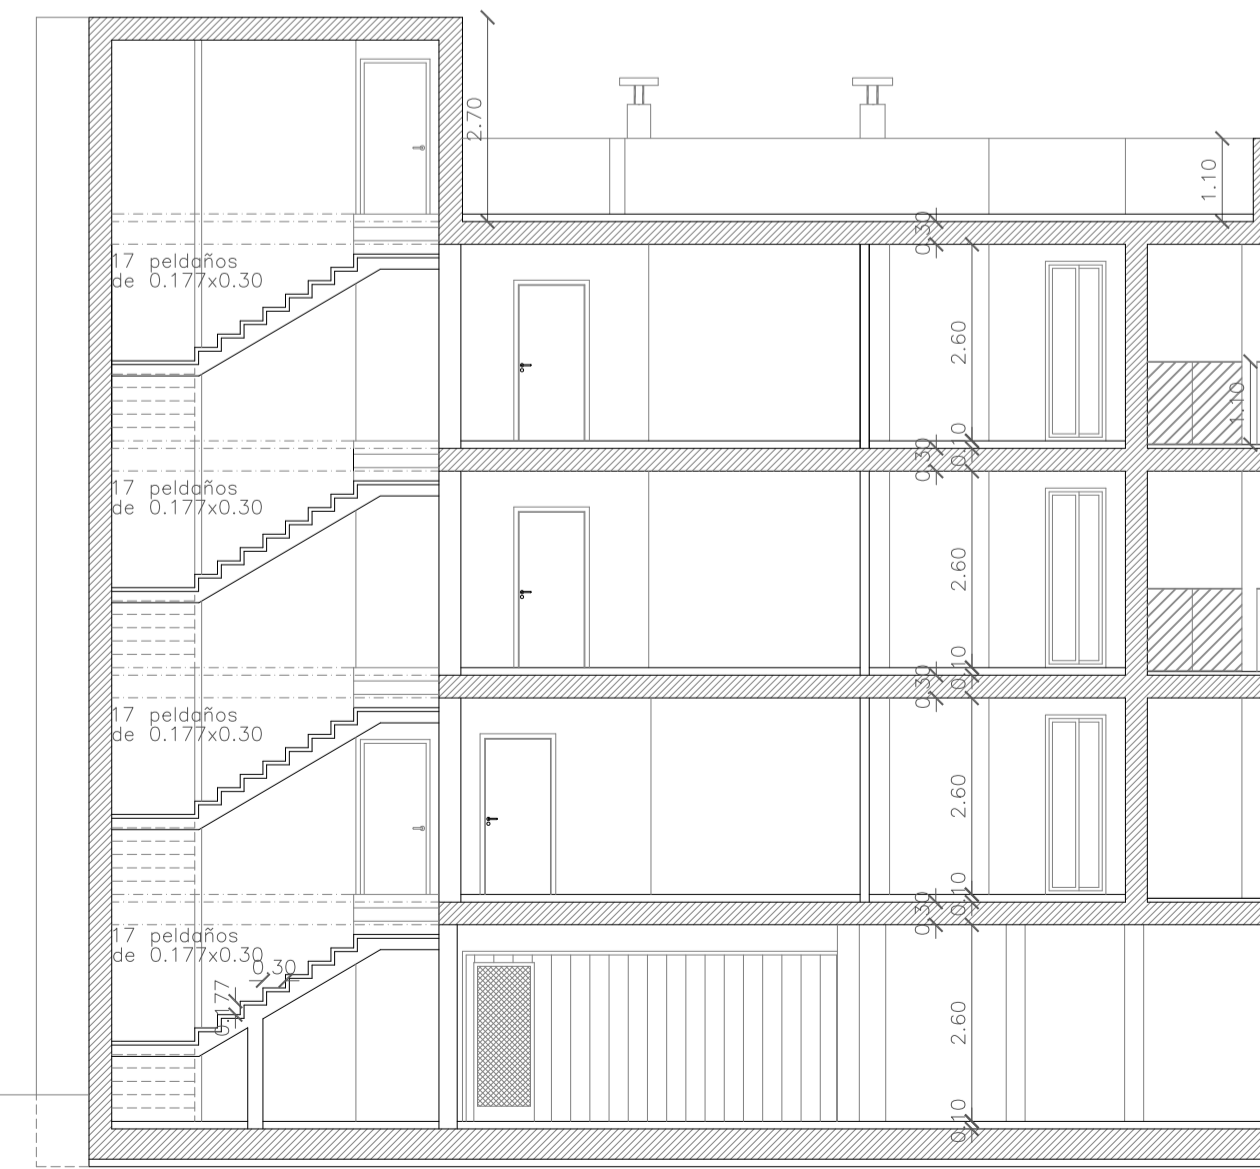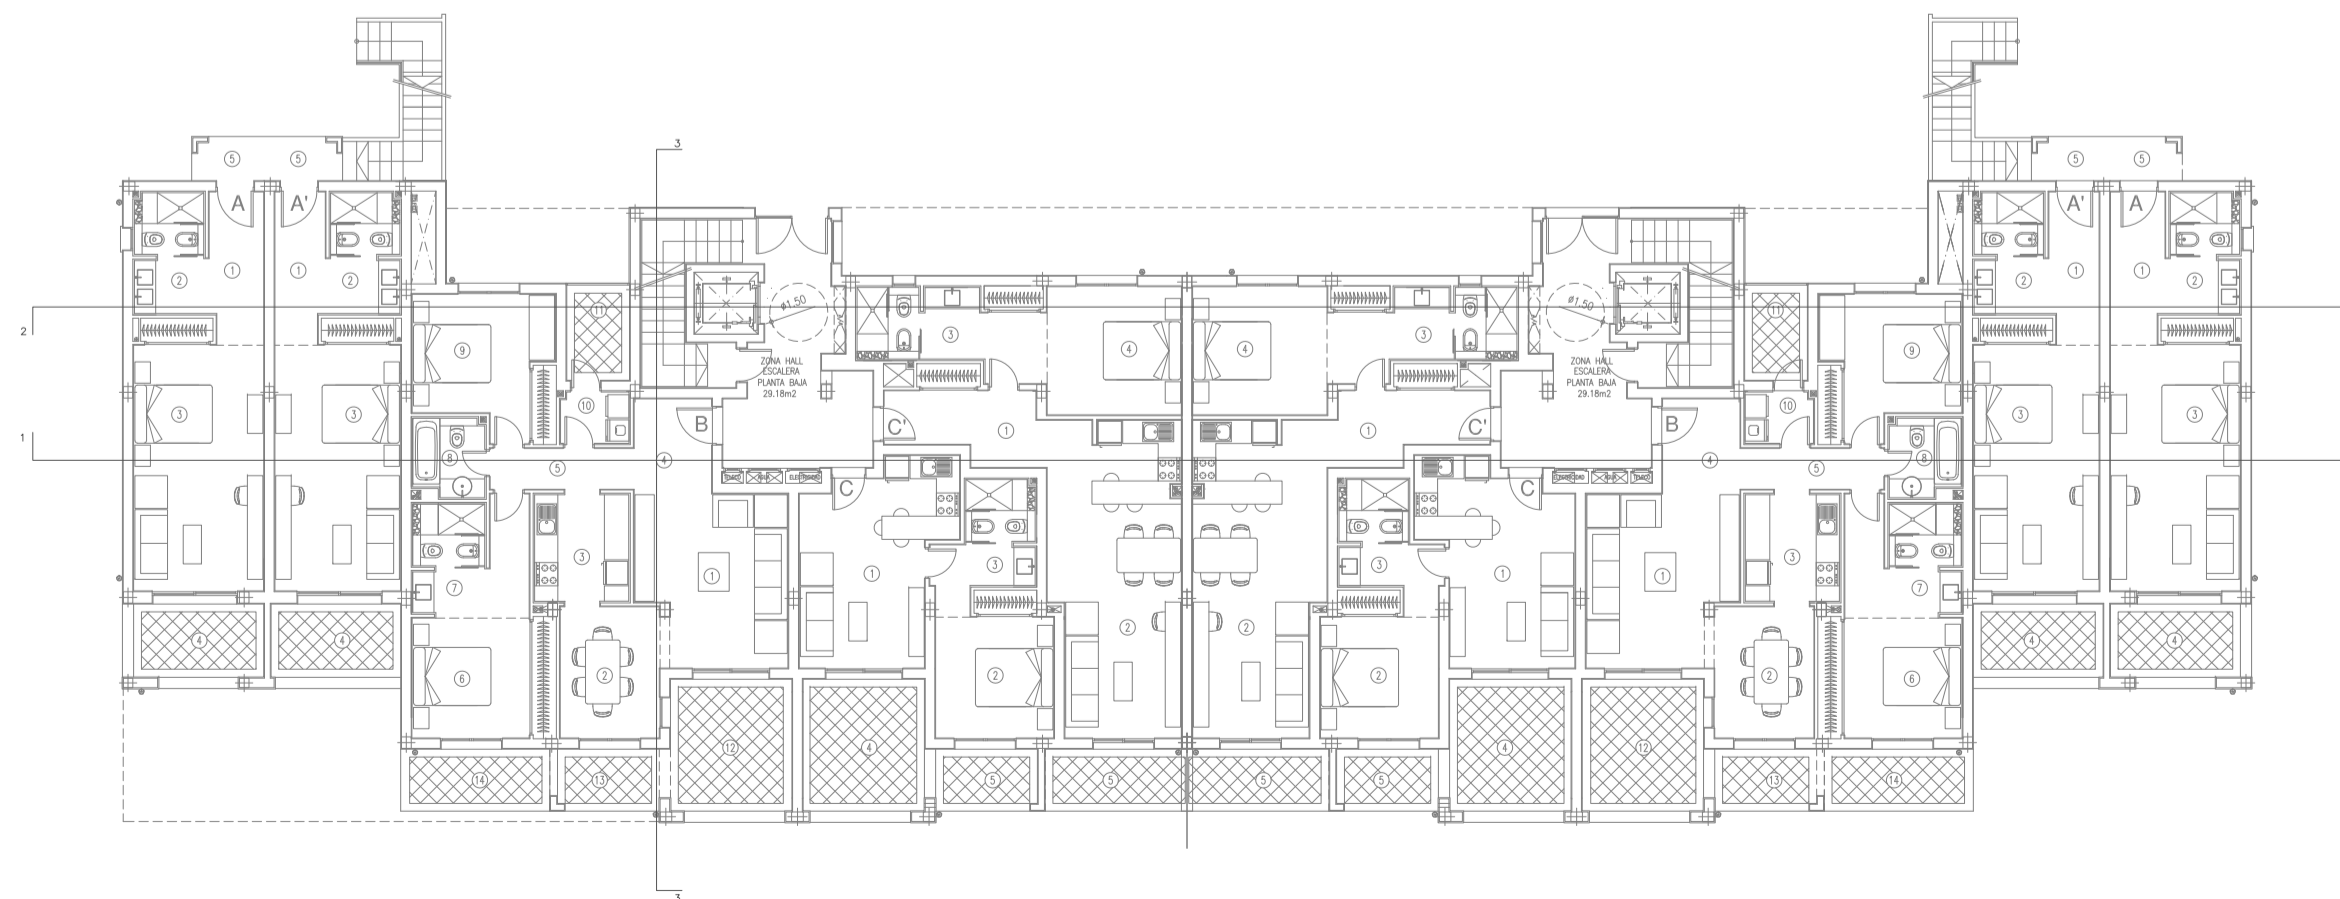

SECCIÓN 3

TRABAJO: PROYECTO BÁSICO  
COMPLEJO HOTEL GOLF APARTAMENTOS TURÍSTICOS  
EL PLANTÍO, ADECUACIÓN FASE 2

SITUACIÓN: CARRETERA VIEJA ALICANTE-ELCHE KM. 3  
PARTIDA BACAROT, 03114-ALICANTE

PROMOTOR: EL PLANTÍO GOLF RESORT S.L.

PLANO DE: SECCIONES 1, 2 Y 3  
BLOQUE B, ED. 11 Y 12  
Francisco José Sánchez Medrano, Dr. Arquitecto

PLANO Nº: **A20**


FORMATO: A1

ESCALA: 1/100


FECHA: ABRIL 2021

DESBUJADO POR: S.O.M.




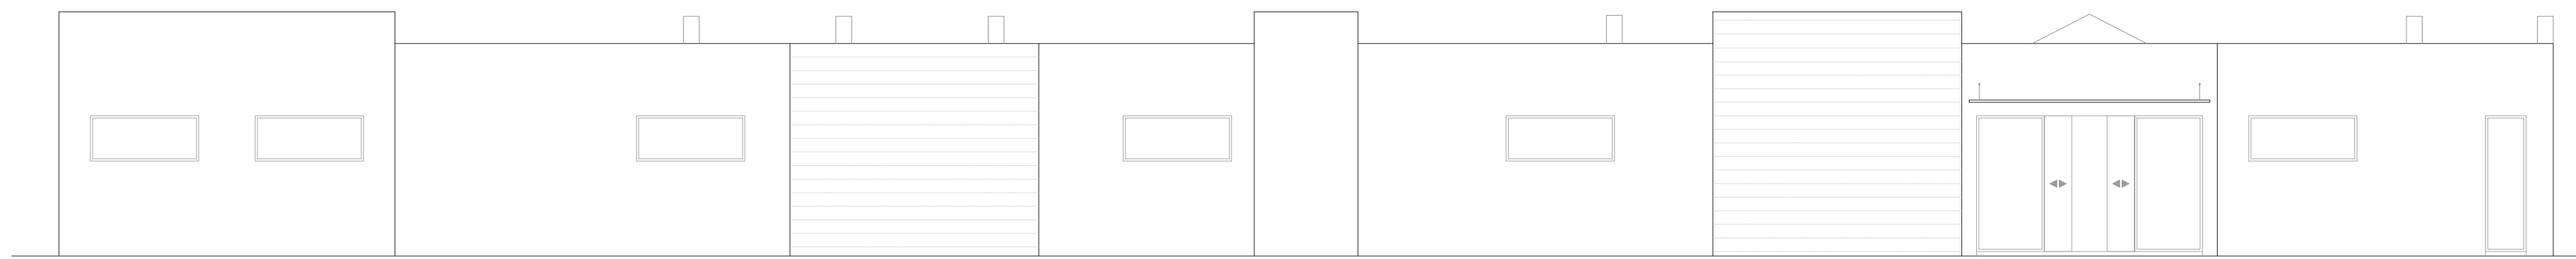


FACHADA ACCESO A HALL

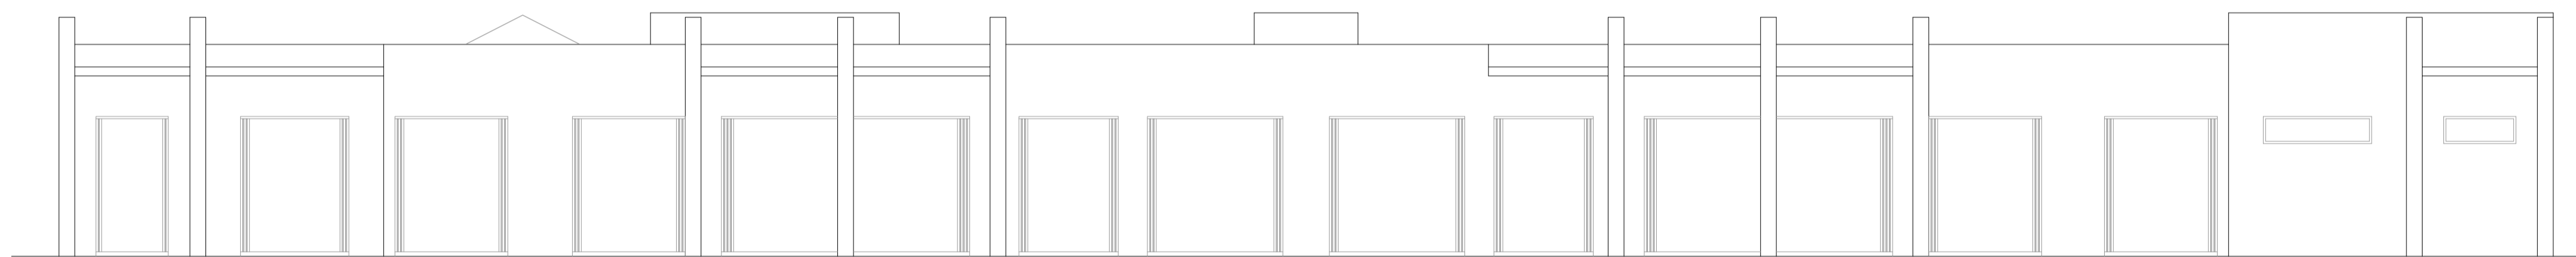


FACHADA A GOLF

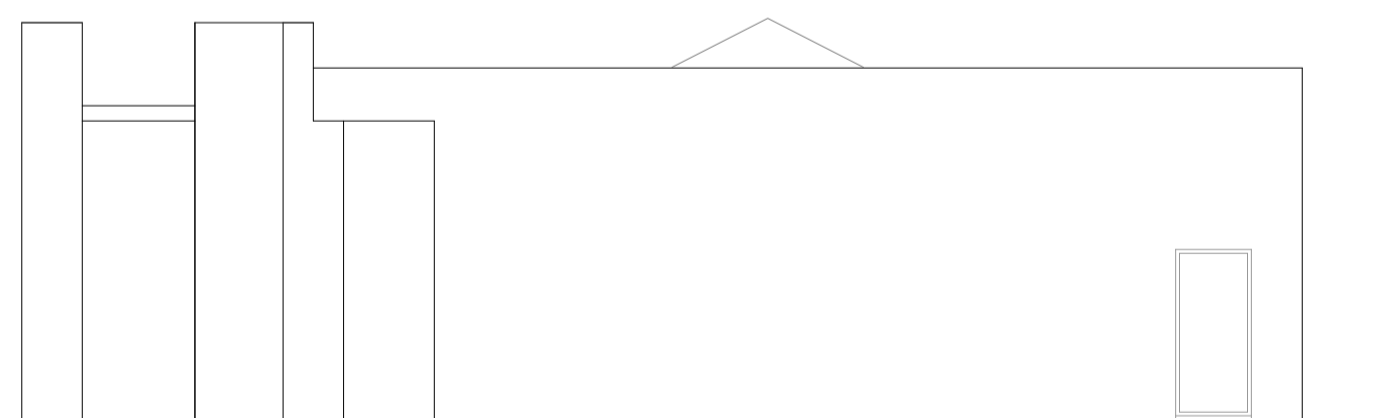

FACHADA LATERAL DERECHA

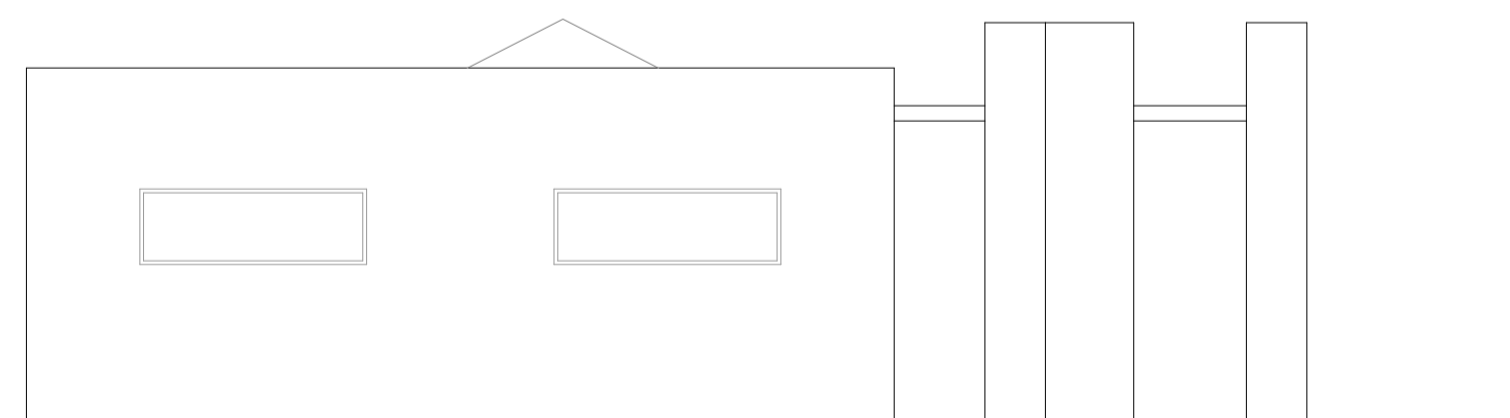

FACHADA LATERAL IZQUIERDA

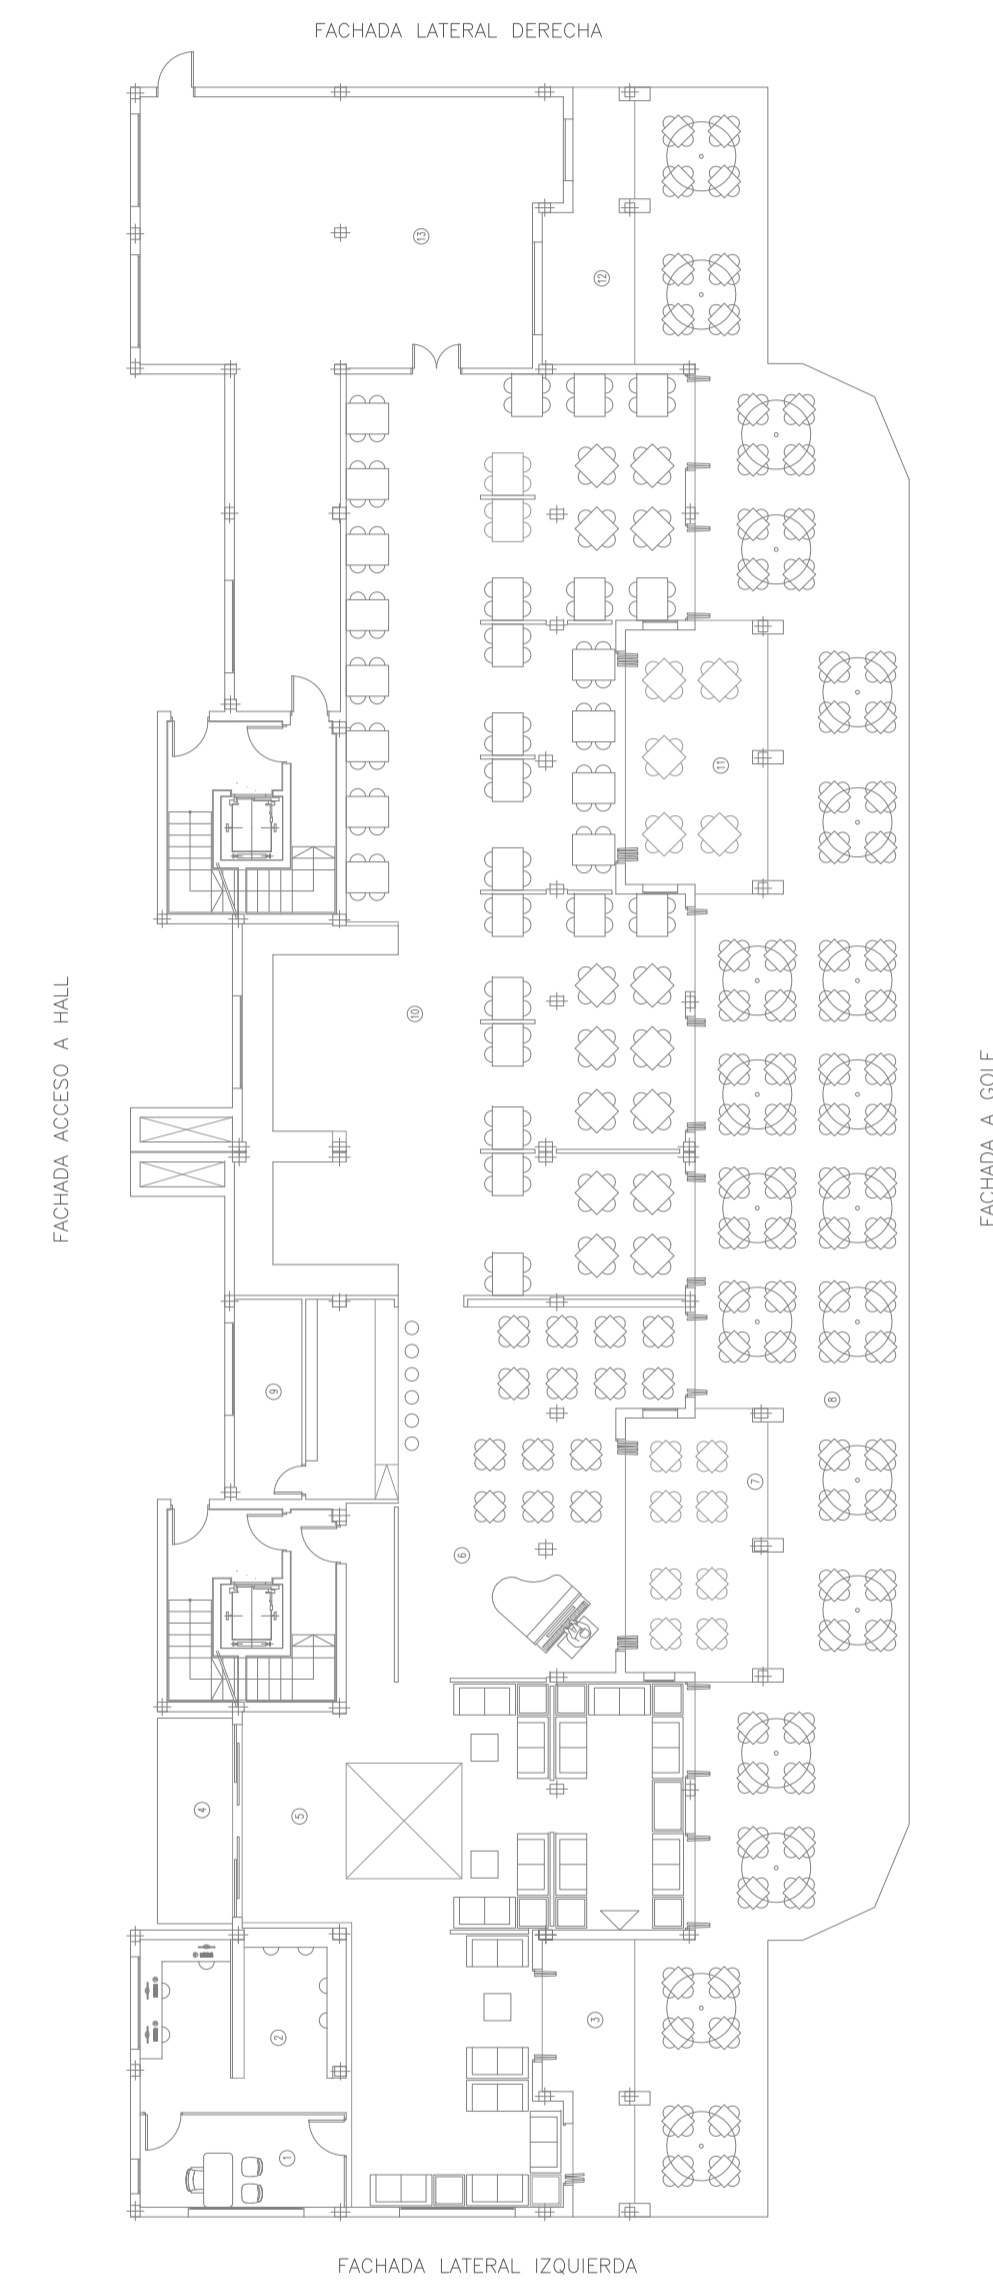

TRABAJO: PROYECTO BÁSICO  
COMPLEJO HOTEL GOLF APARTAMENTOS TURÍSTICOS  
EL PLANTÍO. ADECUACIÓN FASE 2

SITUACIÓN: CARRETERA VIEJA ALICANTE-ELCHE KM. 3  
PARTIDA BACAROT, 03114-ALICANTE

PROMOTOR: EL PLANTÍO GOLF RESORT S.L.

PLANO DE: ALZADOS  
BLOQUE E. ED.9  
Francisco José Sánchez Medrano, Dr. Arquitecto

PLANO Nº: **A21**

FORMATO: A1


ESCALA: 1/100

FECHA: ABRIL 2021


DIBUJADO POR: S.O.M.






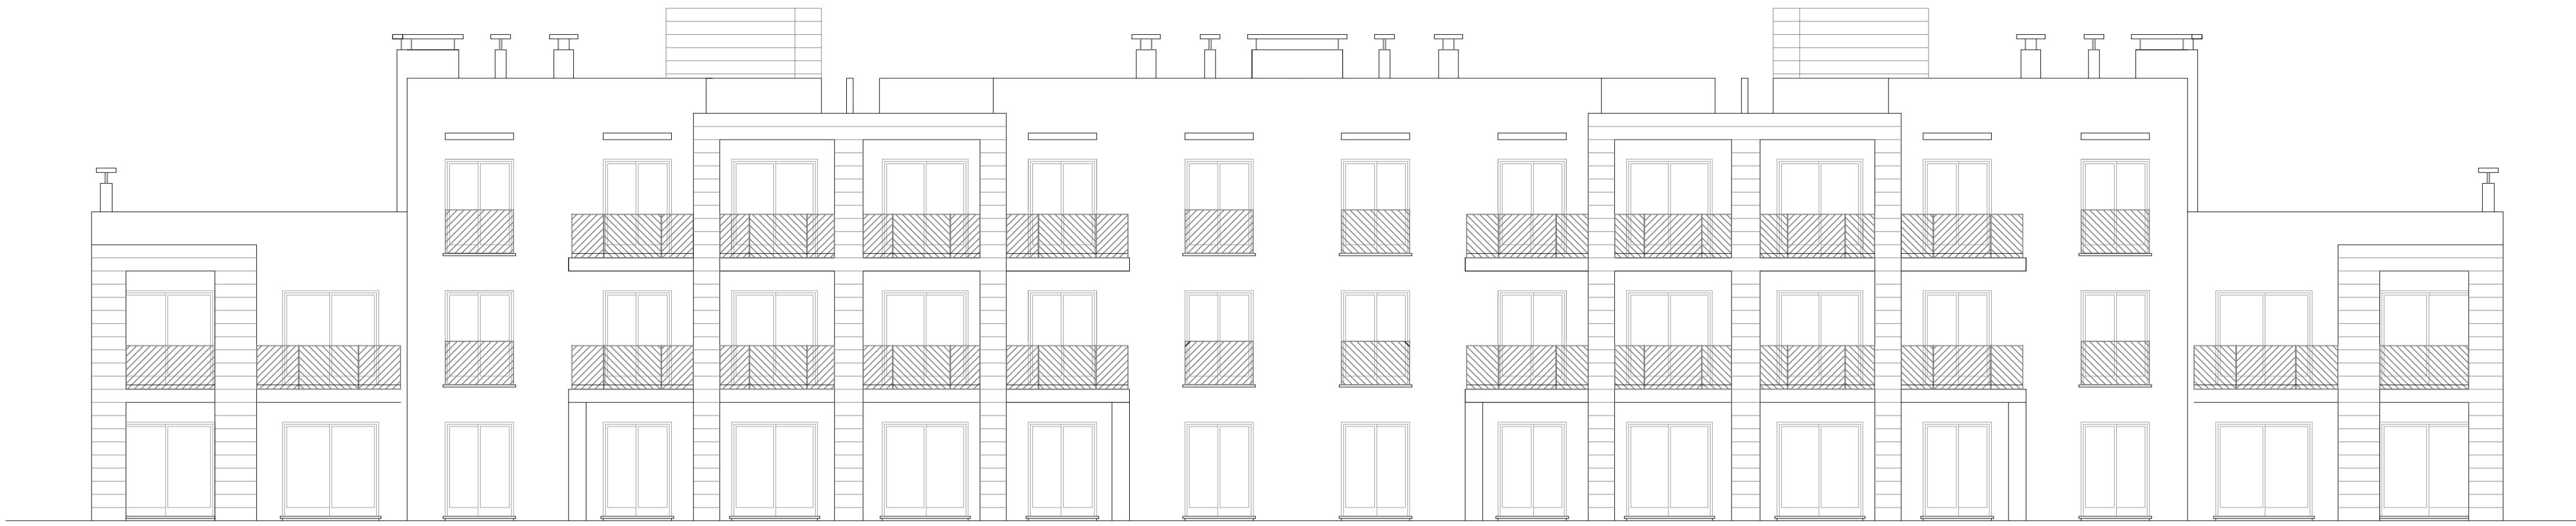


FACHADA PRINCIPAL

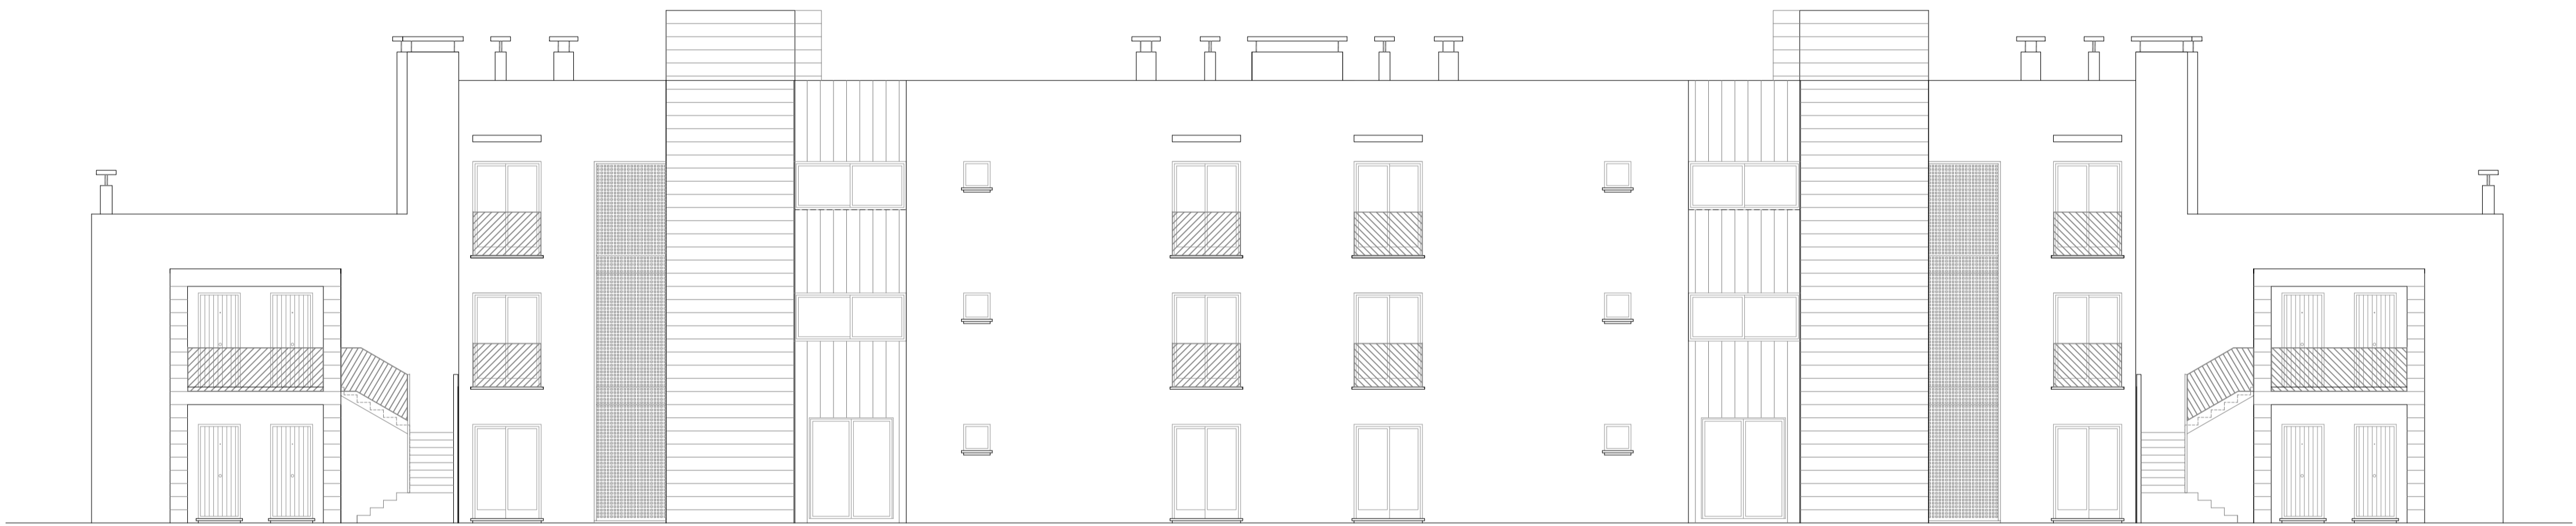


FACHADA POSTERIOR

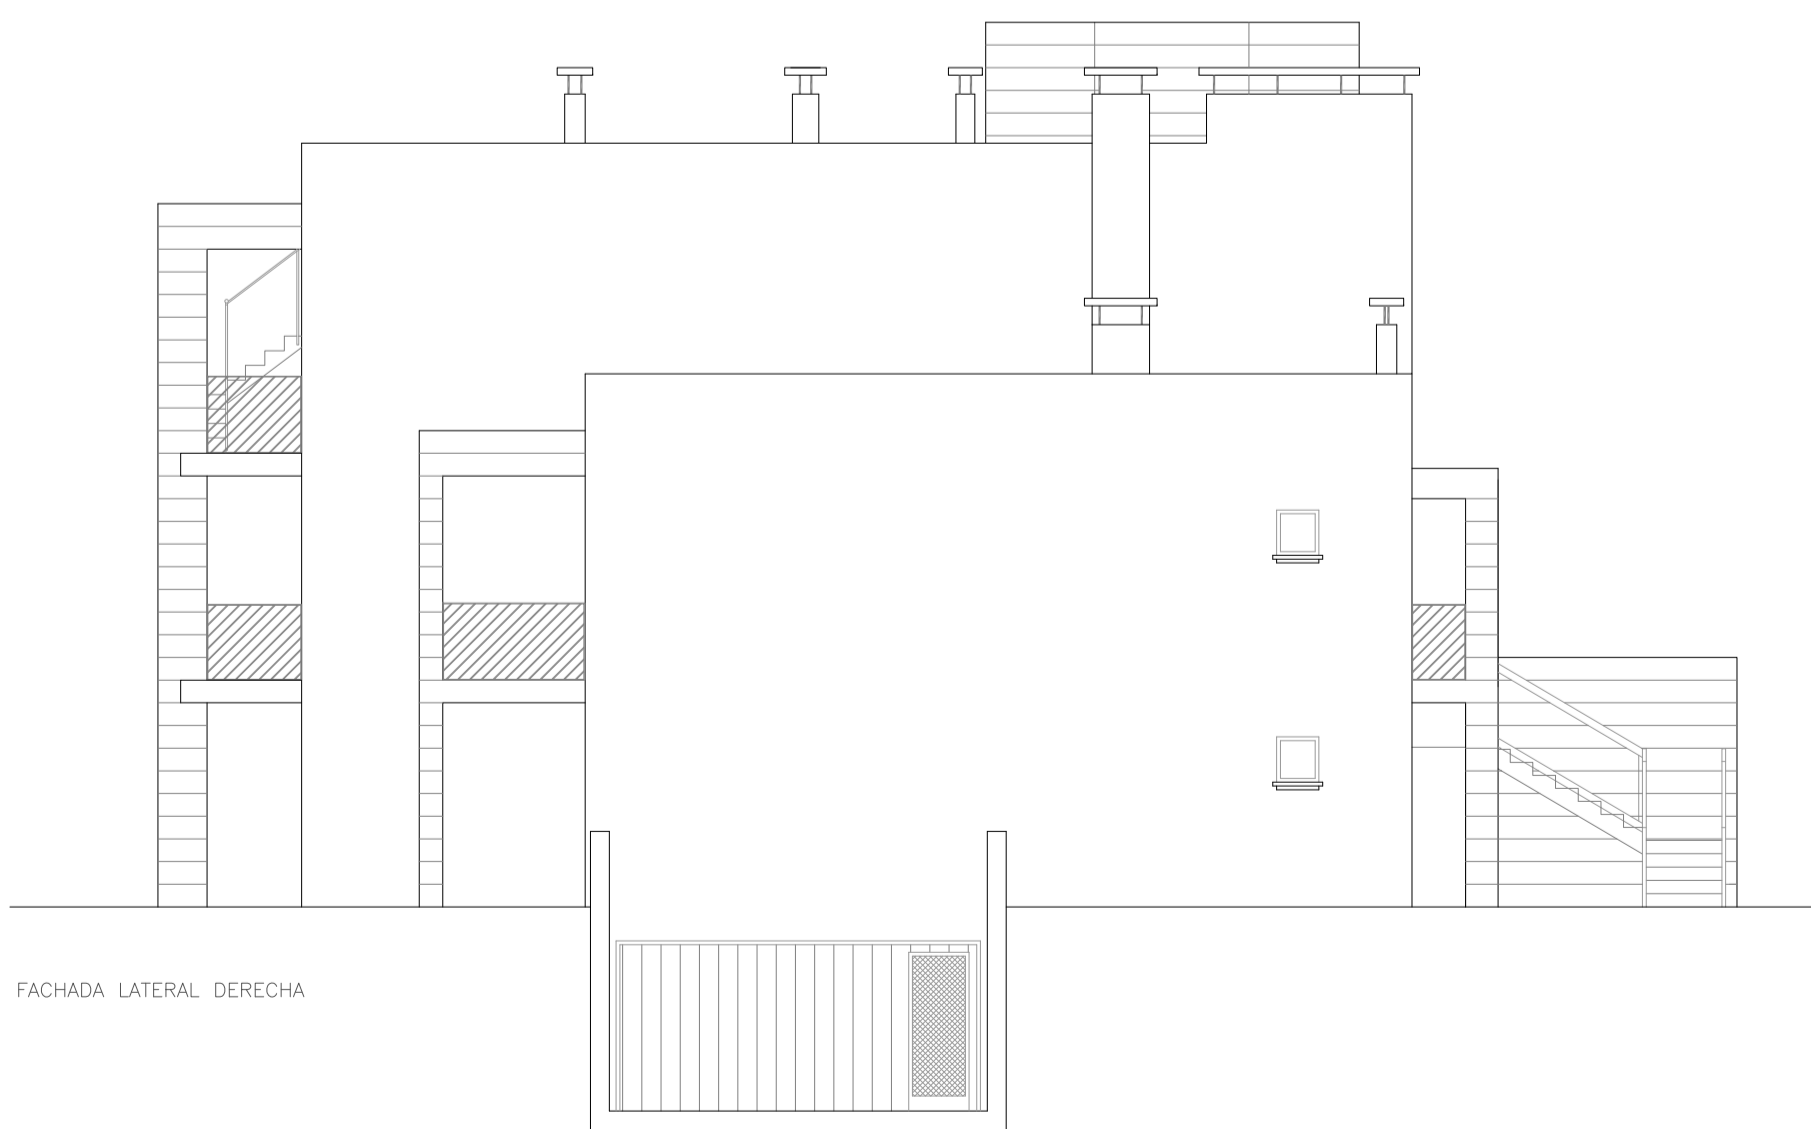

FACHADA LATERAL DERECHA

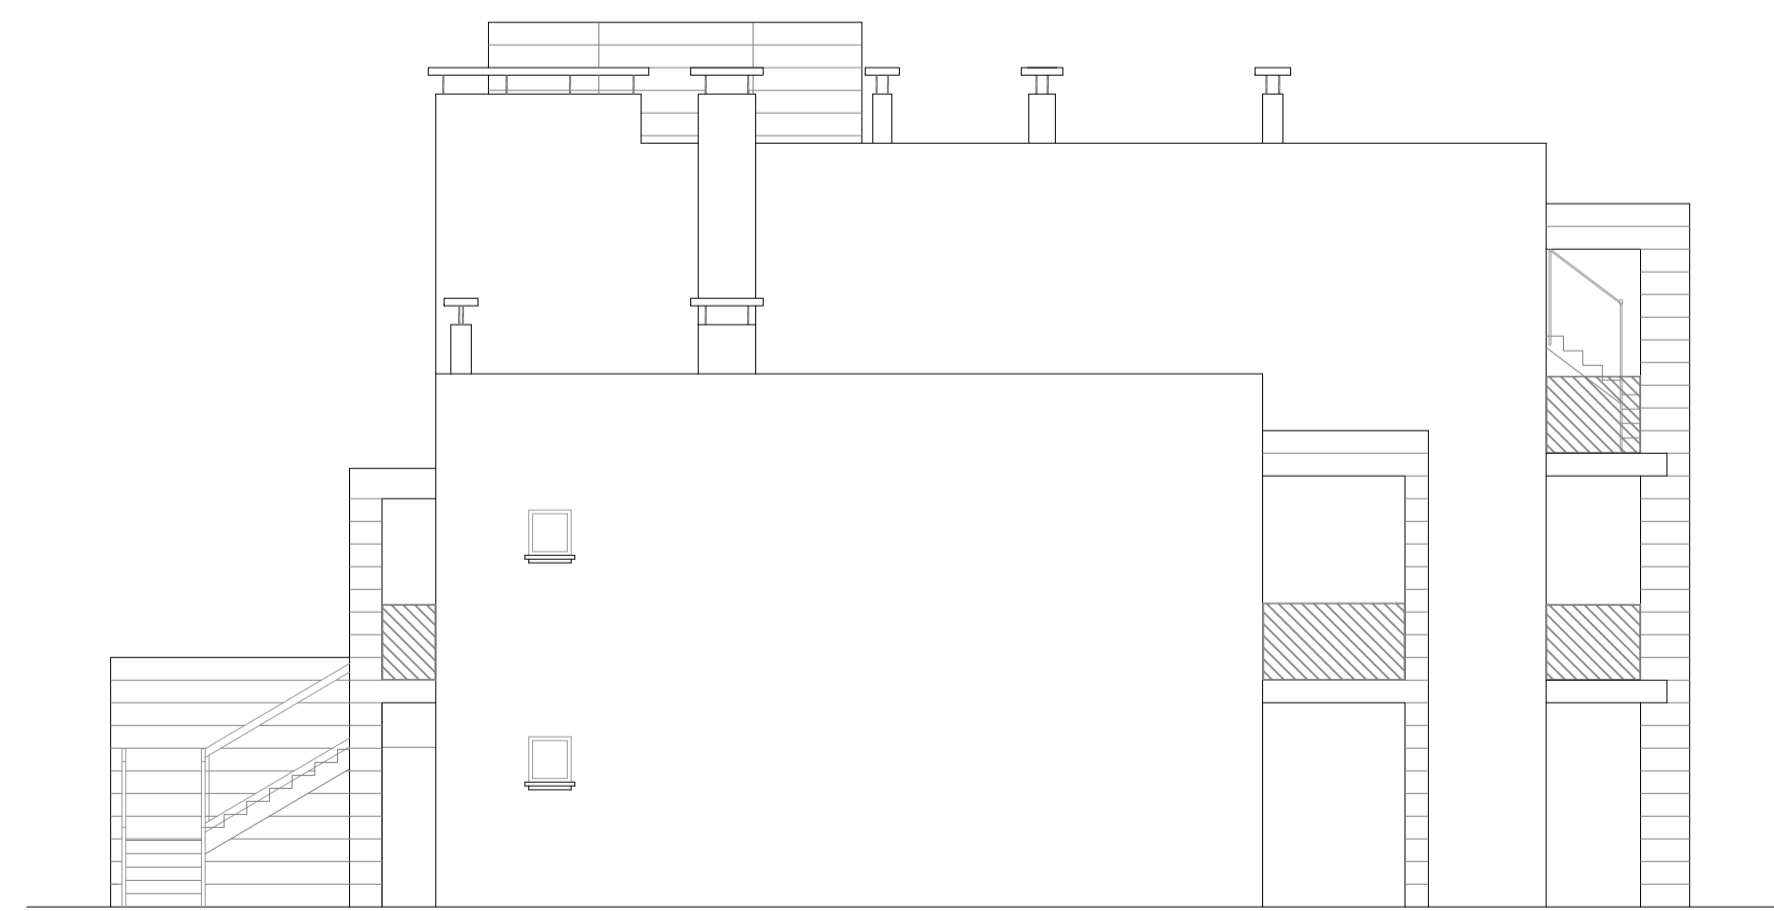

FACHADA LATERAL IZQUIERDA

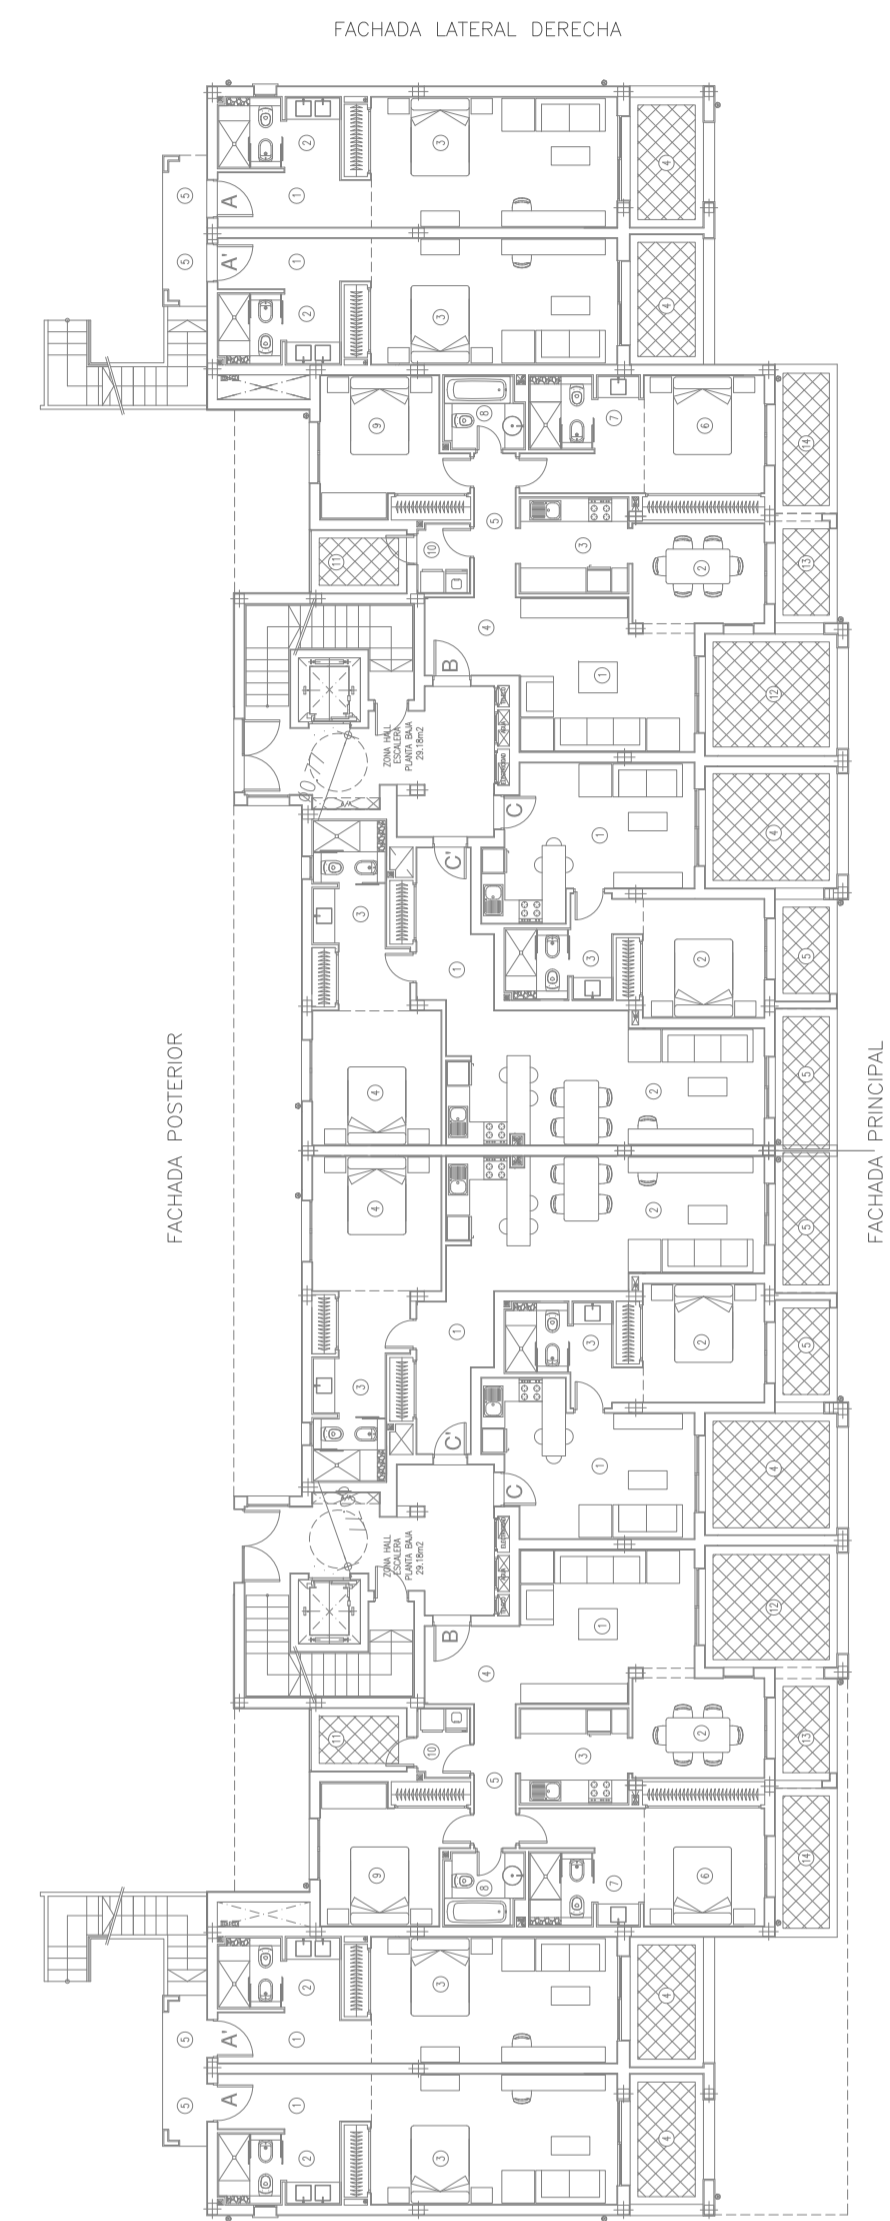

FACHADA LATERAL DERECHA

FACHADA POSTERIOR

FACHADA PRINCIPAL

FACHADA LATERAL IZQUIERDA

TRABAJO: PROYECTO BÁSICO  
COMPLEJO HOTEL GOLF APARTAMENTOS TURÍSTICOS  
EL PLANTÍO. ADECUACIÓN FASE 2

SITUACIÓN: CARRETERA VIEJA ALICANTE-ELCHE KM. 3  
PARTIDA BACAROT, 03114-ALICANTE

PROMOTOR: EL PLANTÍO GOLF RESORT S.L.

PLANO DE: ALZADOS  
BLOQUE B, ED. 11 Y 12  
Francisco José Sánchez Medrano, Dr. Arquitecto

PLANO Nº: **A22**

FORMATO: A1

ESCALA: 1/100


FECHA: ABRIL 2021

DIBUJADO POR: S.O.M.




ARQUITECTURA  
TRAB. RESTAURACION ARQUEO. S.L.P.  
ISABEL LA CATÓLICA 6, 30004-MURCIA  
969 22 11 33 a3a@archi.es




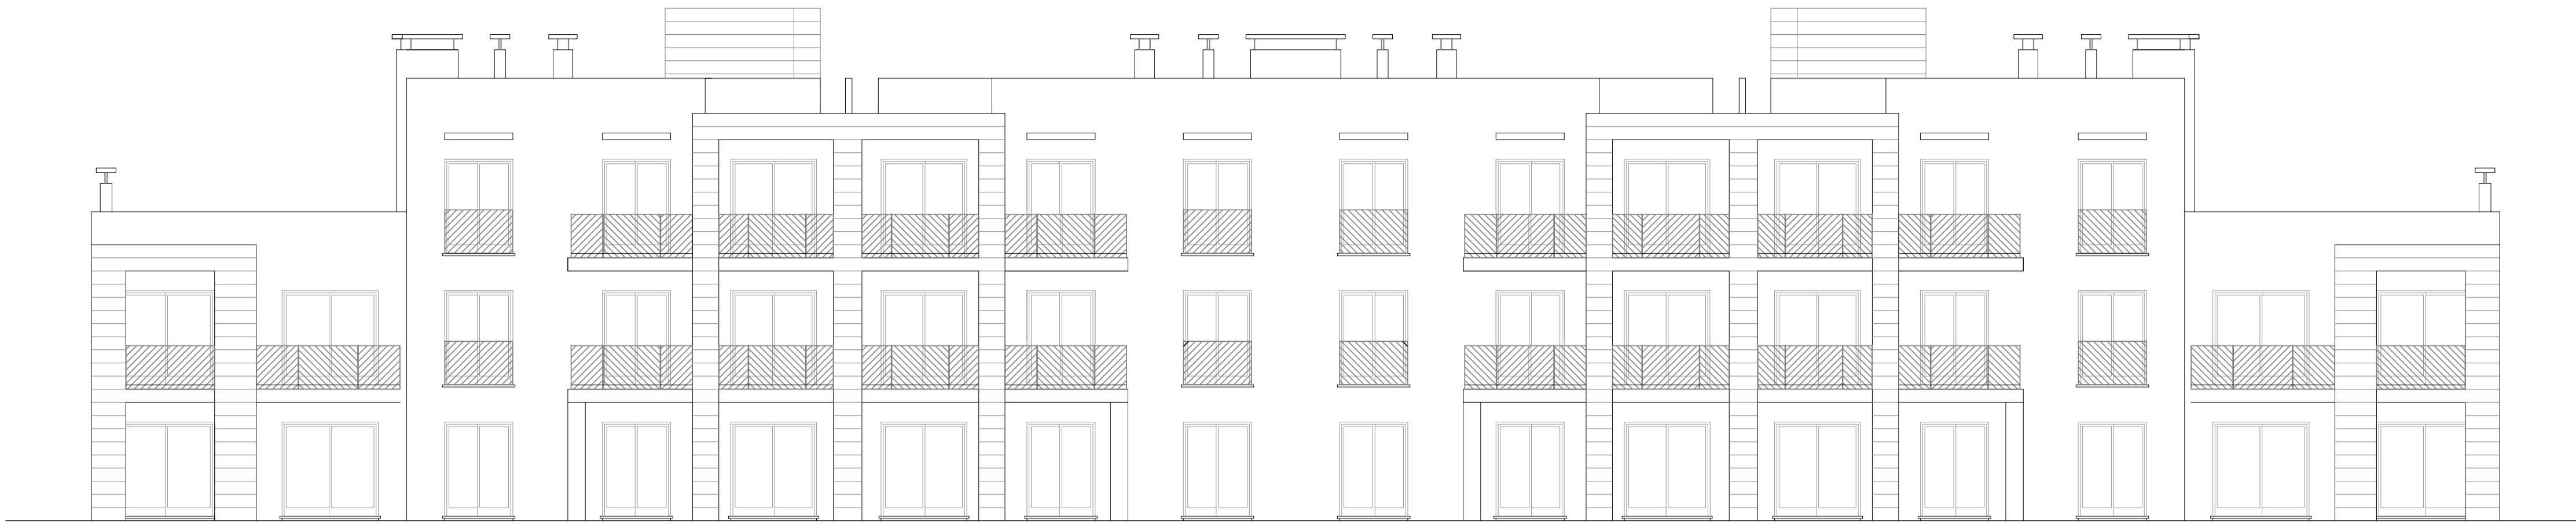


FACHADA PRINCIPAL

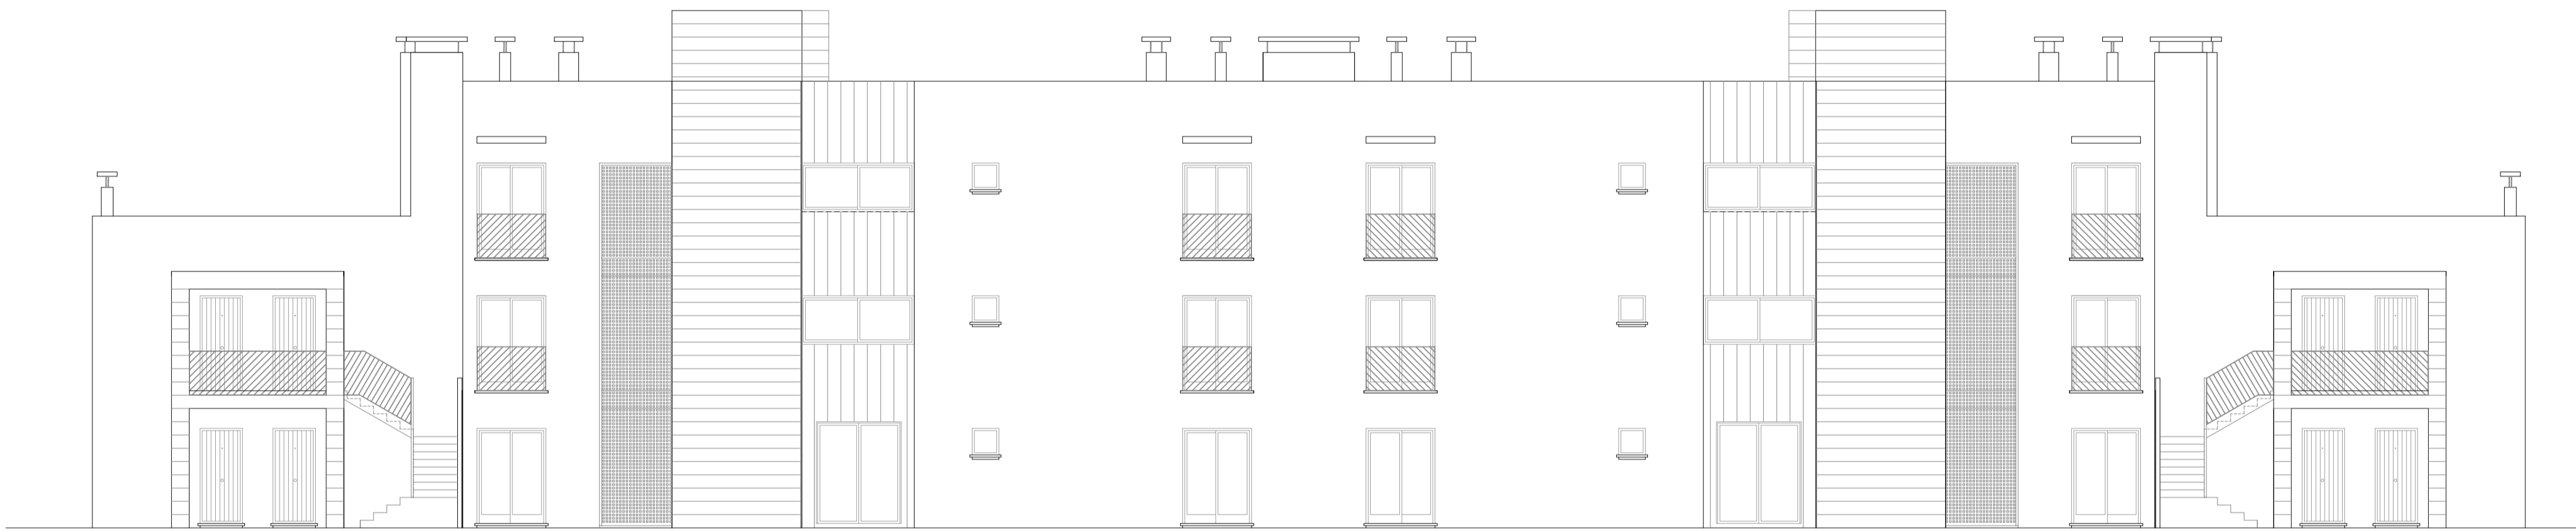


FACHADA POSTERIOR

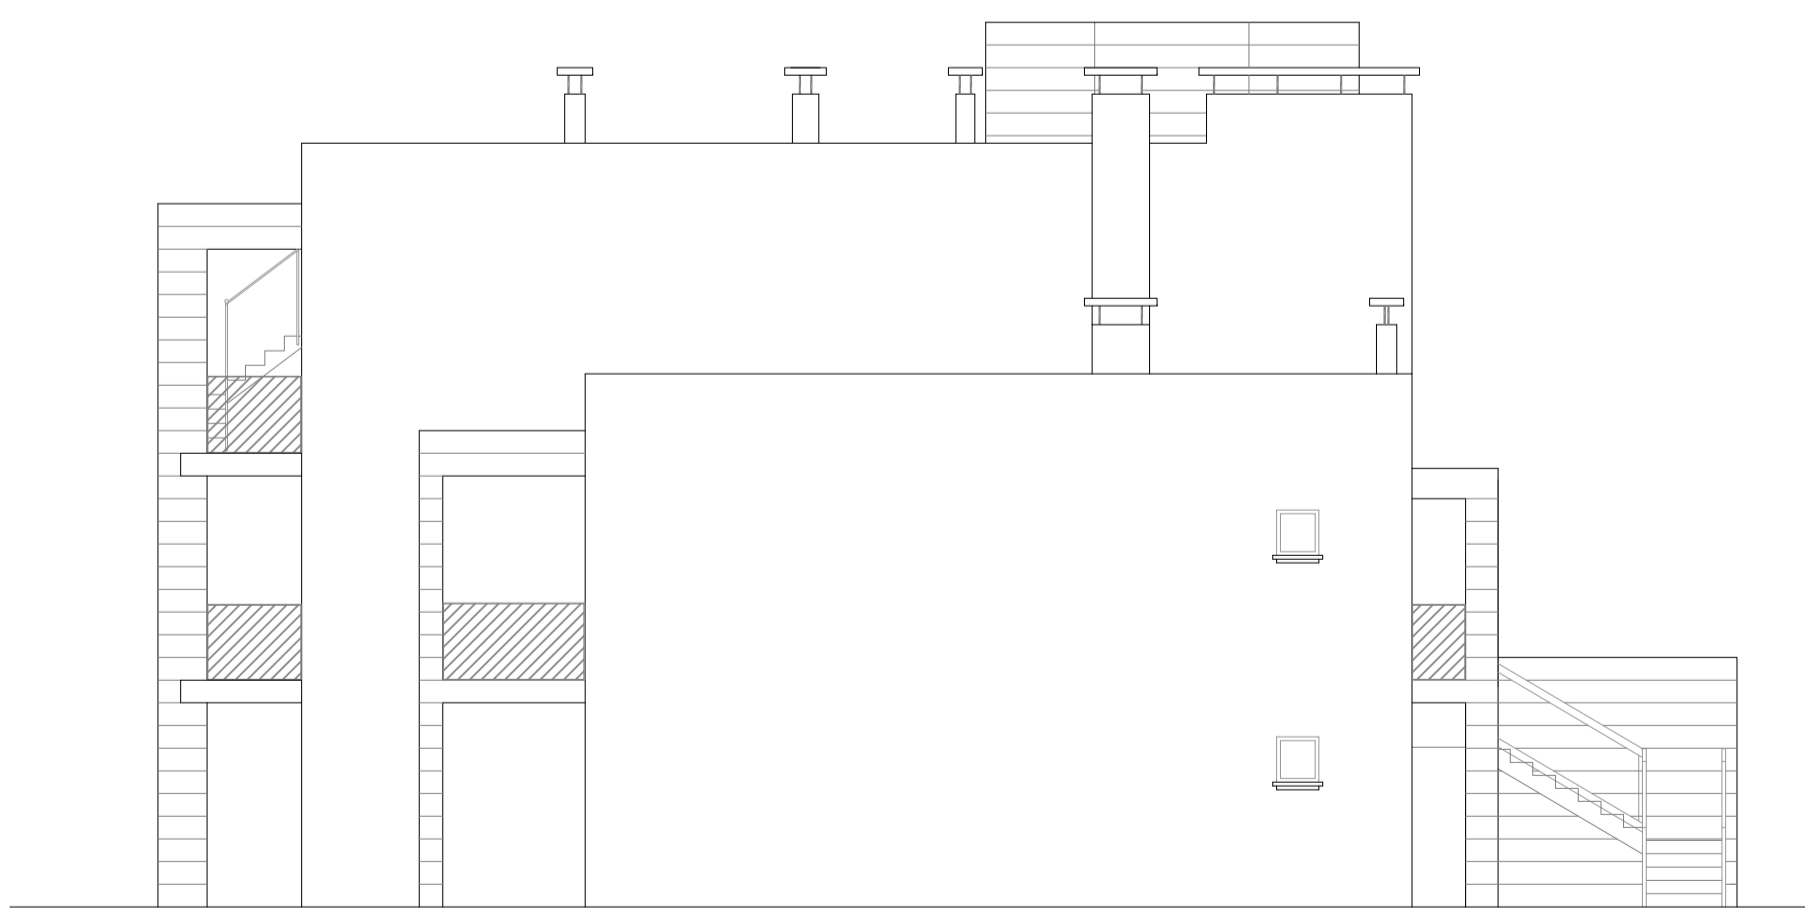

FACHADA LATERAL DERECHA

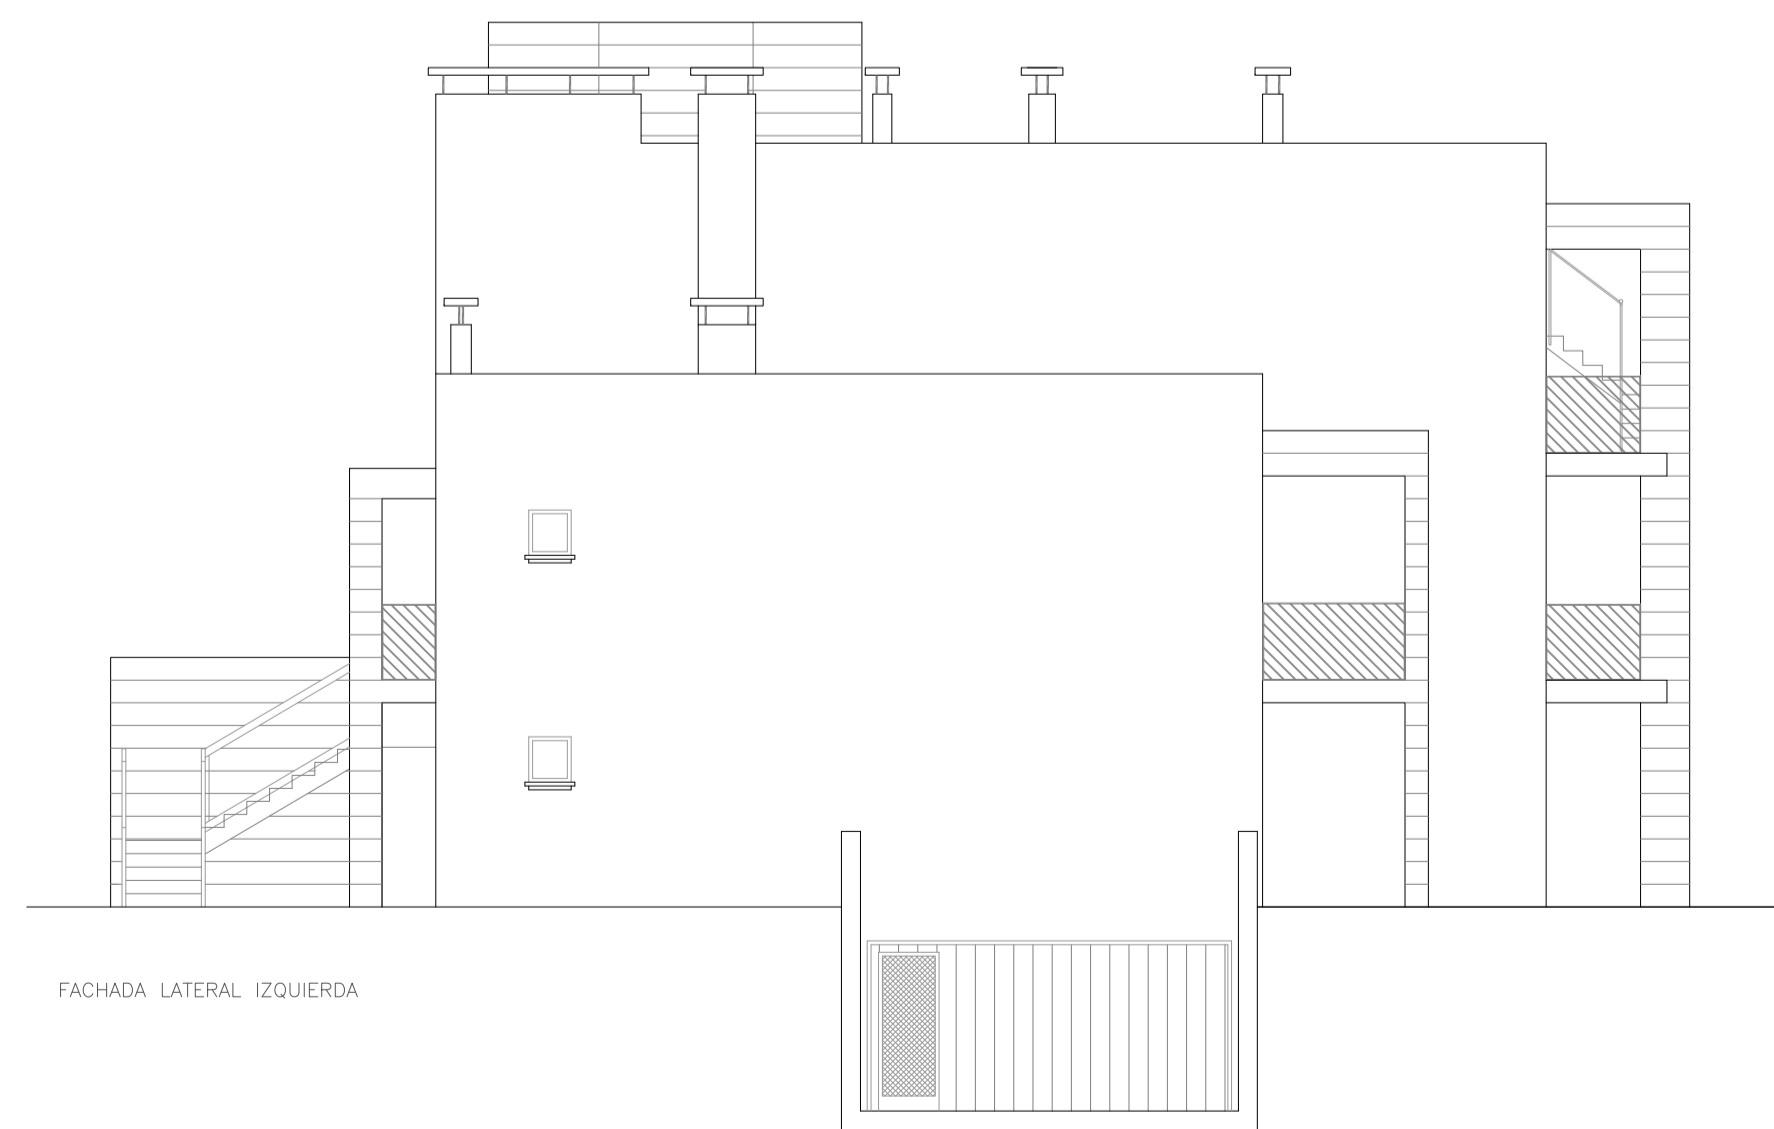

FACHADA LATERAL IZQUIERDA

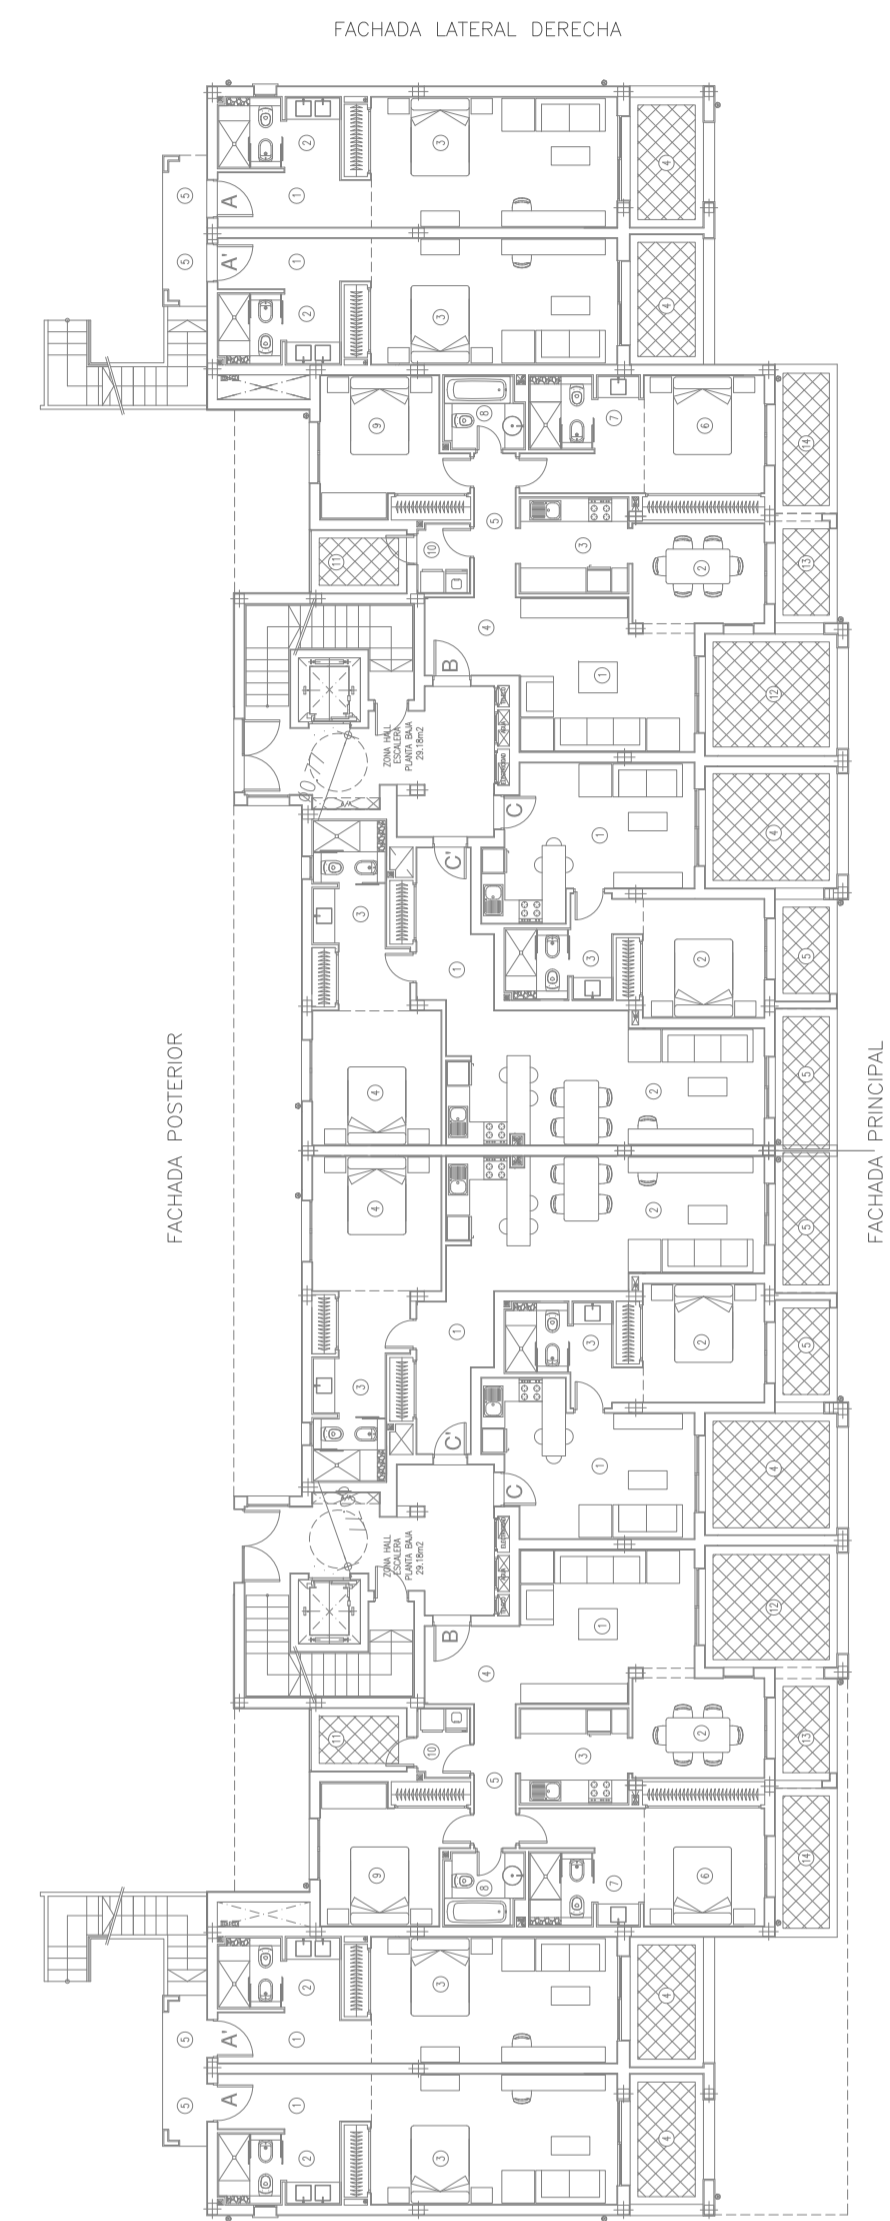

FACHADA LATERAL DERECHA

FACHADA POSTERIOR

FACHADA PRINCIPAL

FACHADA LATERAL IZQUIERDA

TRABAJO: PROYECTO BÁSICO  
COMPLEJO HOTEL GOLF APARTAMENTOS TURÍSTICOS  
EL PLANTÍO. ADECUACIÓN FASE 2

SITUACIÓN: CARRETERA VIEJA ALICANTE-ELCHE KM. 3  
PARTIDA BACAROT, 03114-ALICANTE

PROMOTOR: EL PLANTÍO GOLF RESORT S.L.

PLANO DE: ALZADOS  
BLOQUE B, ED. 10, 13 Y 14  
Francisco José Sánchez Medrano, Dr. Arquitecto

PLANO Nº: **A23**

FORMATO: A1

ESCALA: 1/100

FECHA: ABRIL 2021


DIBUJADO POR: S.O.M.




ARQUITECTURA  
TRAB. RESTAURACION ARQUIT. S.L.P.  
ISABEL LA CATÓLICA 6, 30004-MURCIA  
969 22 11 33 a3a@archi.net




FACHADA PRINCIPAL

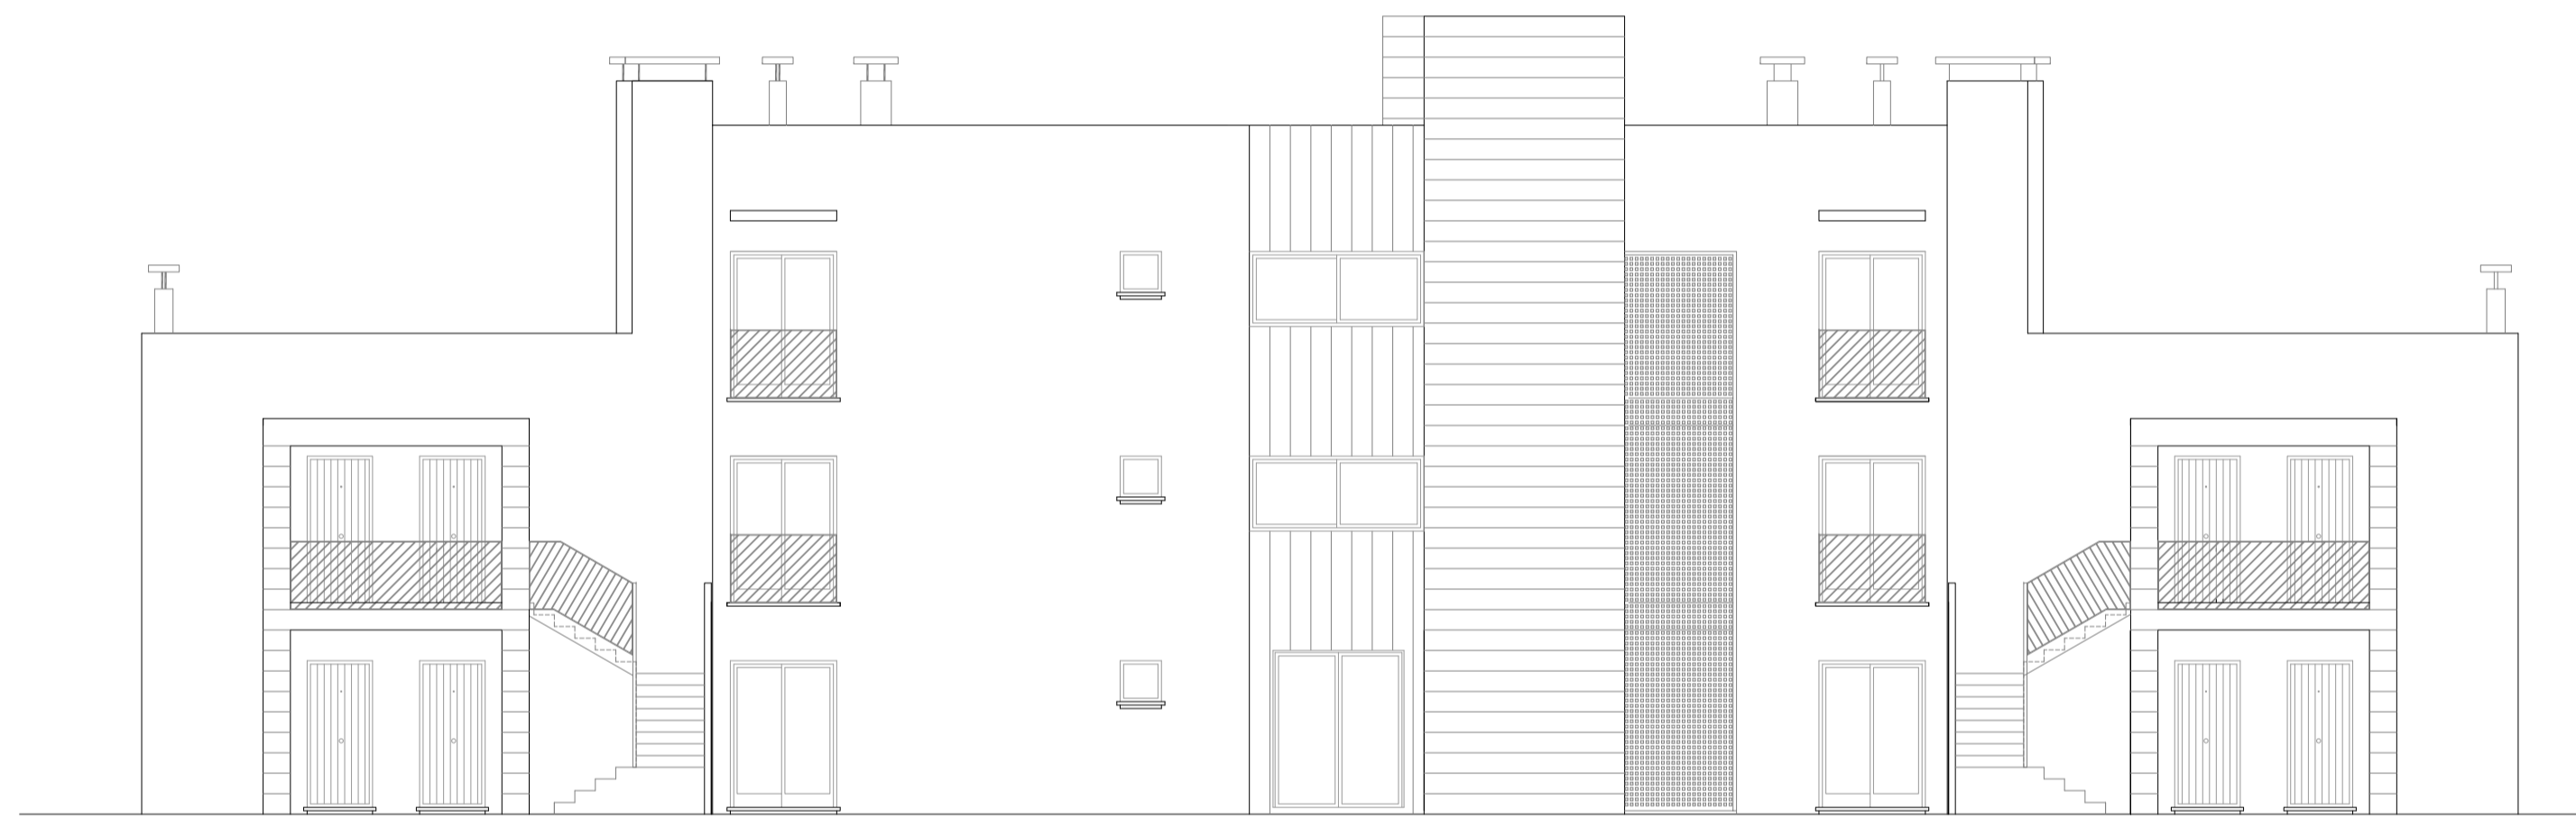


FACHADA POSTERIOR

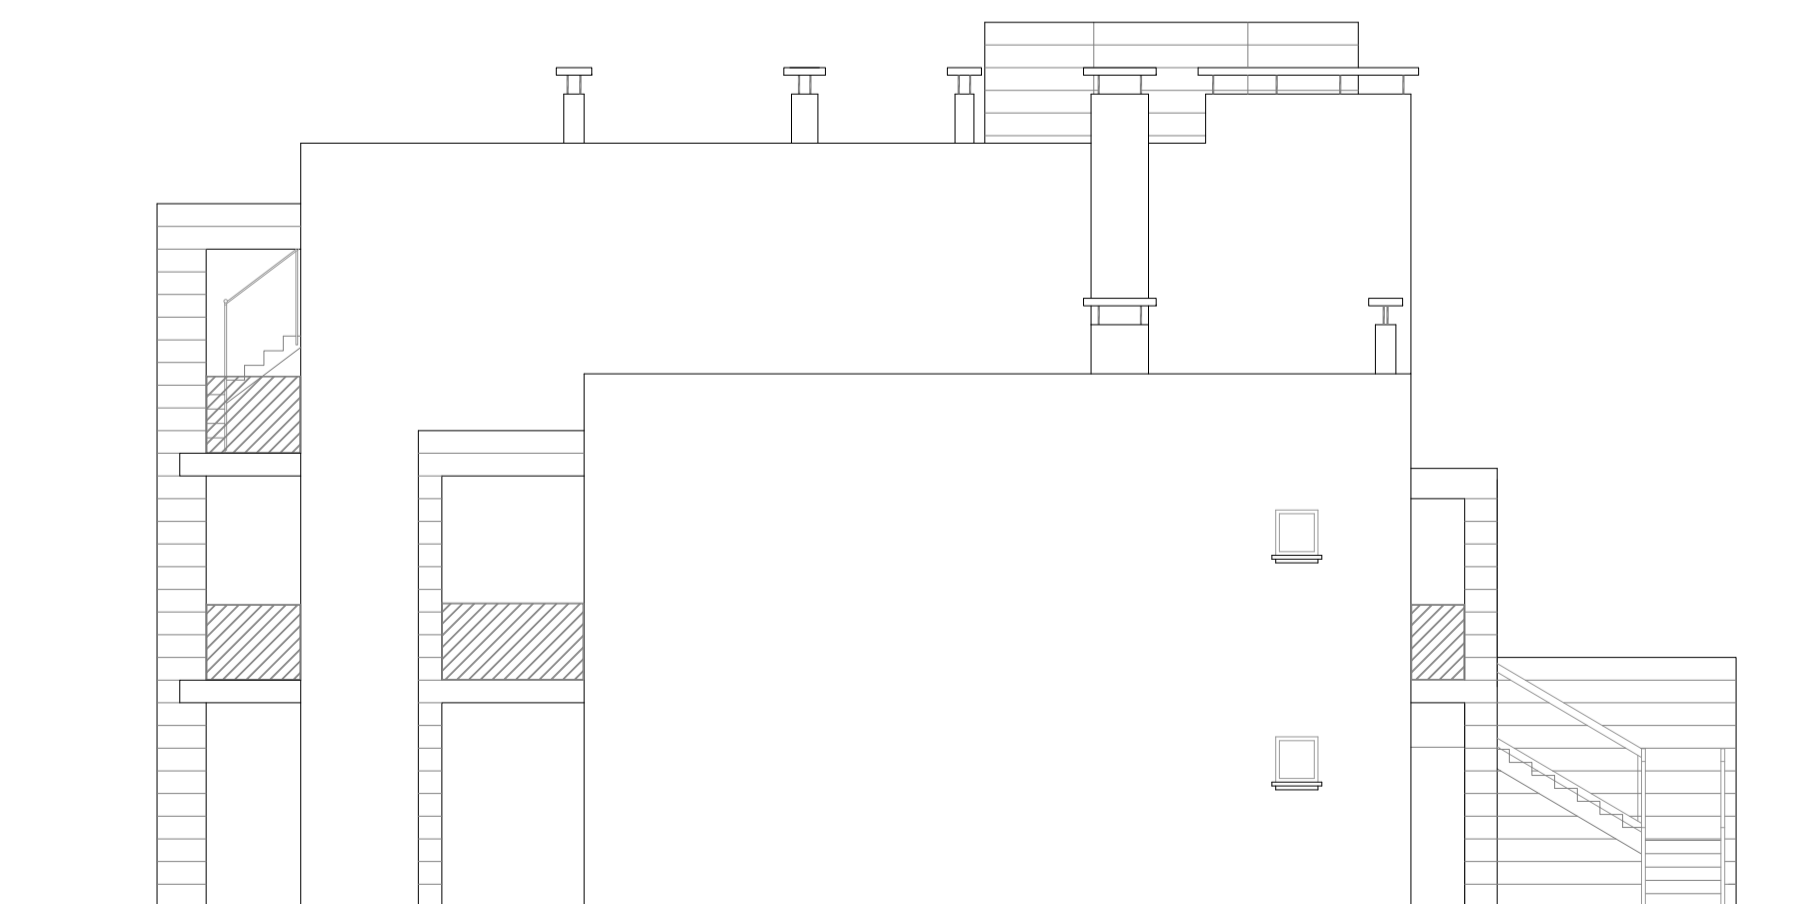

FACHADA LATERAL DERECHA

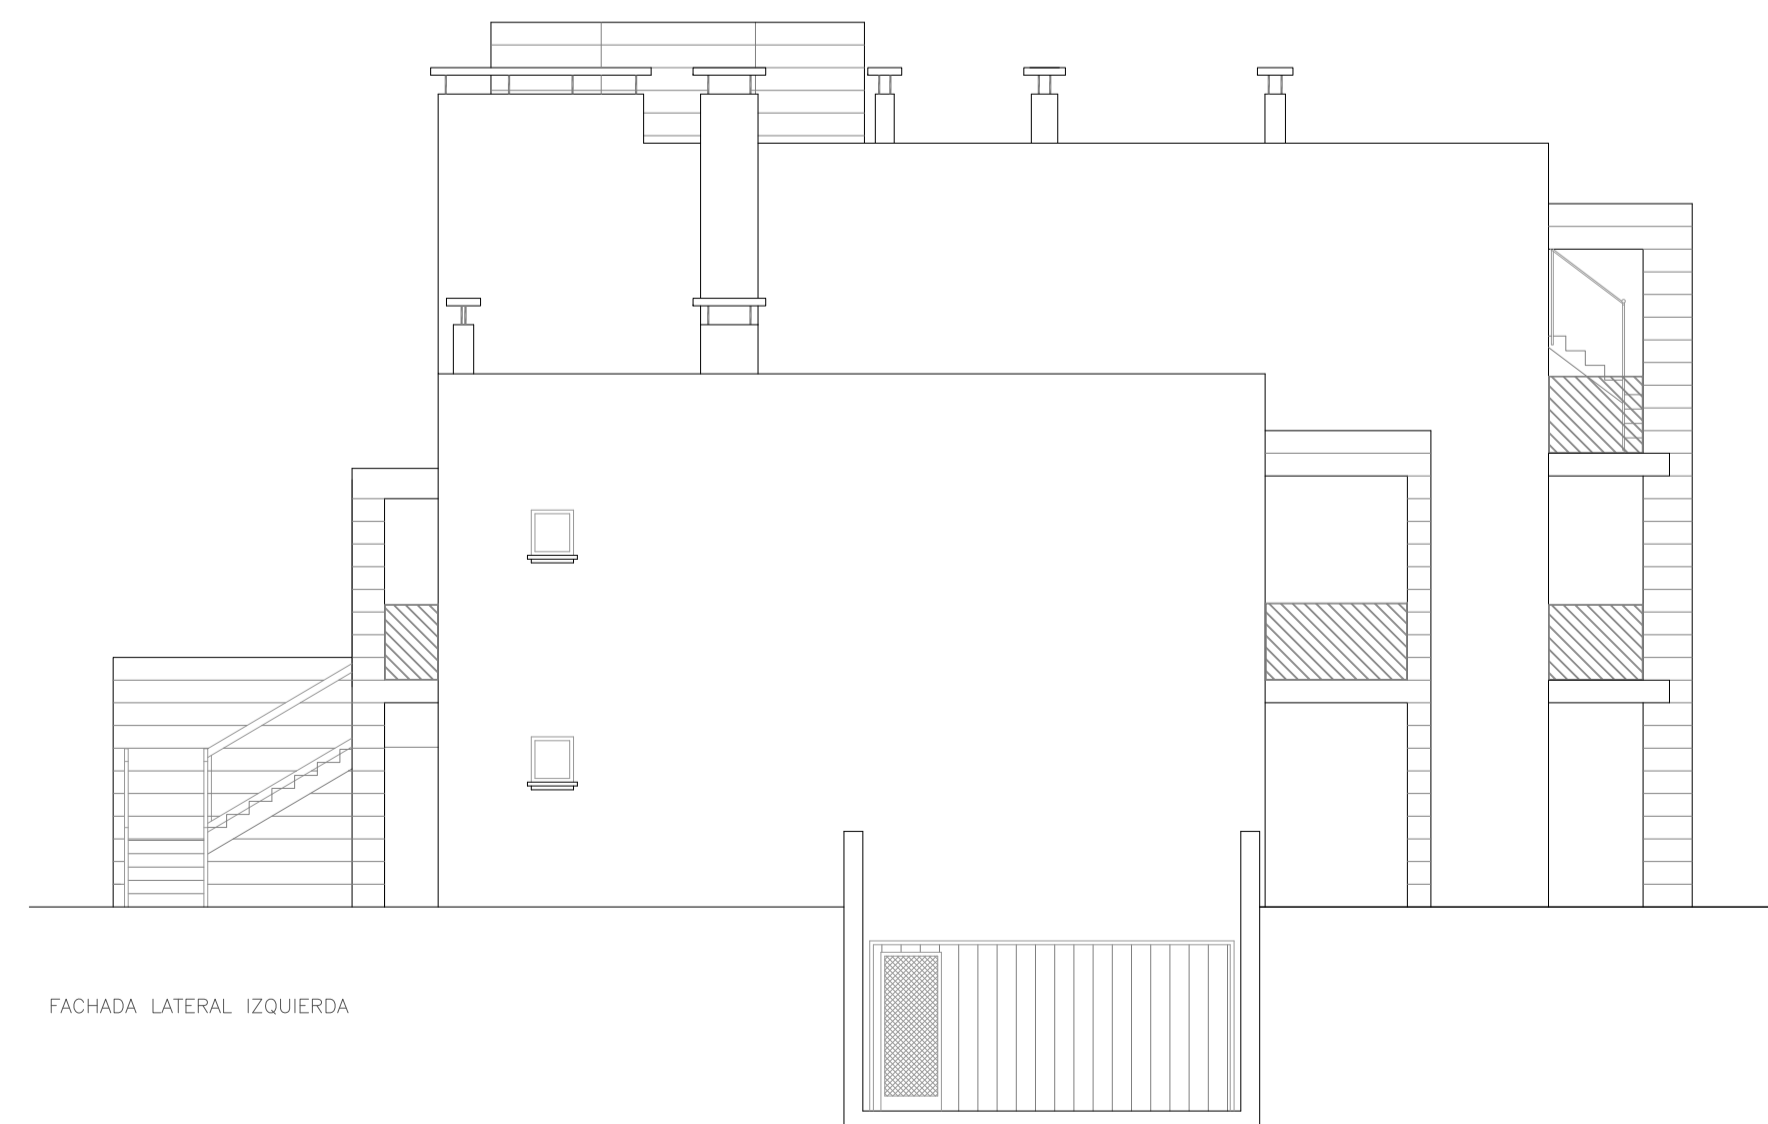

FACHADA LATERAL IZQUIERDA

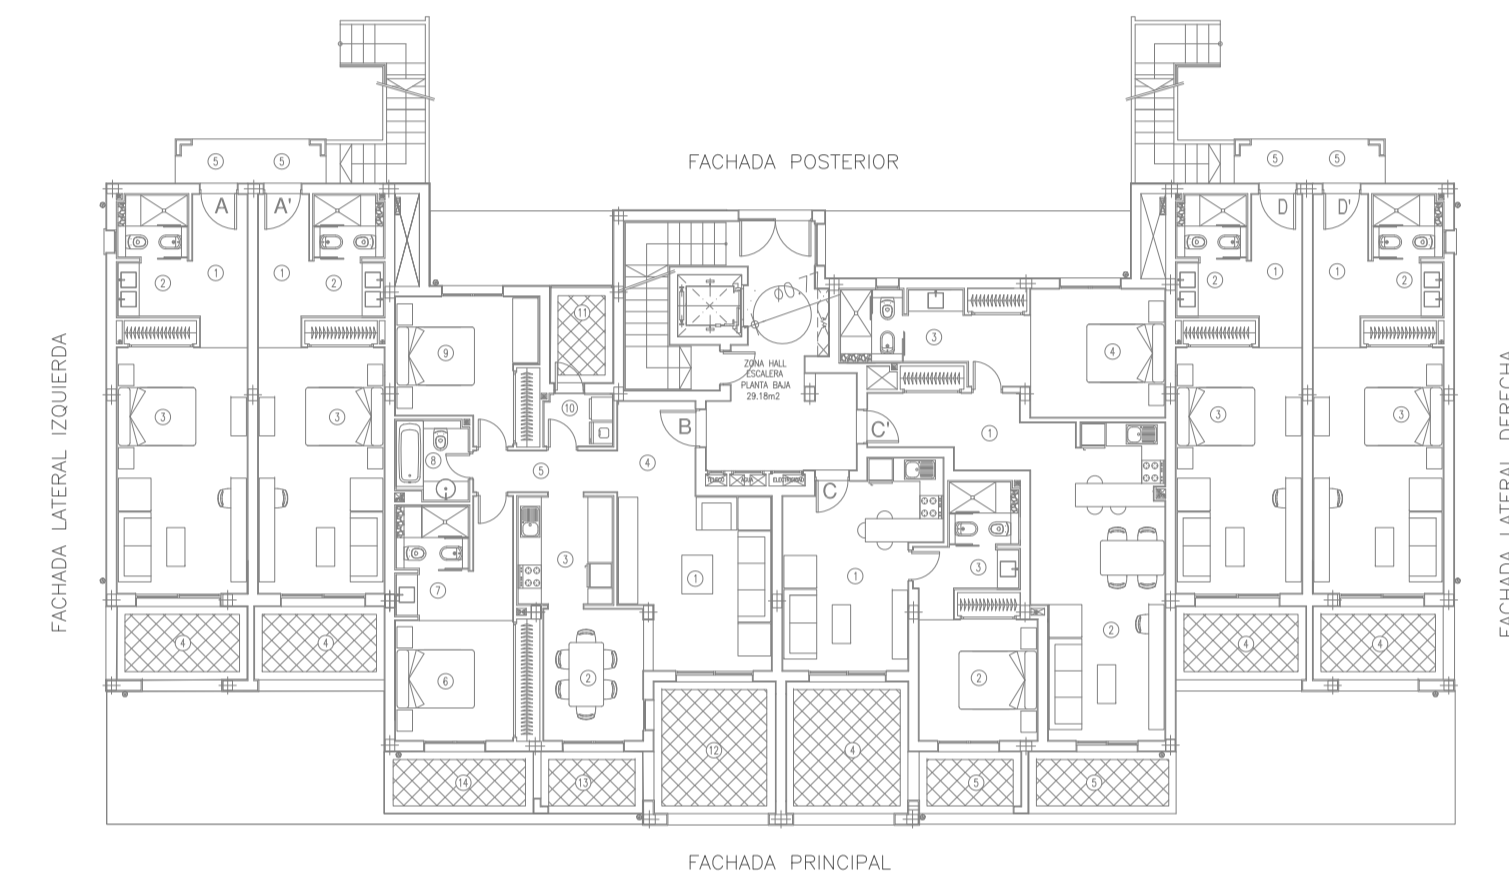

FACHADA POSTERIOR

FACHADA PRINCIPAL

FACHADA LATERAL IZQUIERDA

FACHADA LATERAL DERECHA

TRABAJO: PROYECTO BÁSICO  
COMPLEJO HOTEL GOLF APARTAMENTOS TURÍSTICOS  
EL PLANTÍO, ADECUACIÓN FASE 2

SITUACIÓN: CARRETERA VIEJA ALICANTE-ELCHE KM. 3  
PARTIDA BACAROT, 03114-ALICANTE

PROMOTOR: EL PLANTÍO GOLF RESORT S.L.

PLANO DE: ALZADOS  
BLOQUE A, ED. 15  
Francisco José Sánchez Medrano, Dr. Arquitecto

PLANO Nº: **A24**

FORMATO: A1


ESCALA: 1/100

FECHA: ABRIL 2021


DIBUJADO POR: S.O.M.




ARQUITECTURA  
TRINIDAD RESTANEROS ARQUERO, S.L.P.  
RIBERA LA CAÑUELA 4, 30003-MURCIA  
968 22 11 33 a3a@33a.net

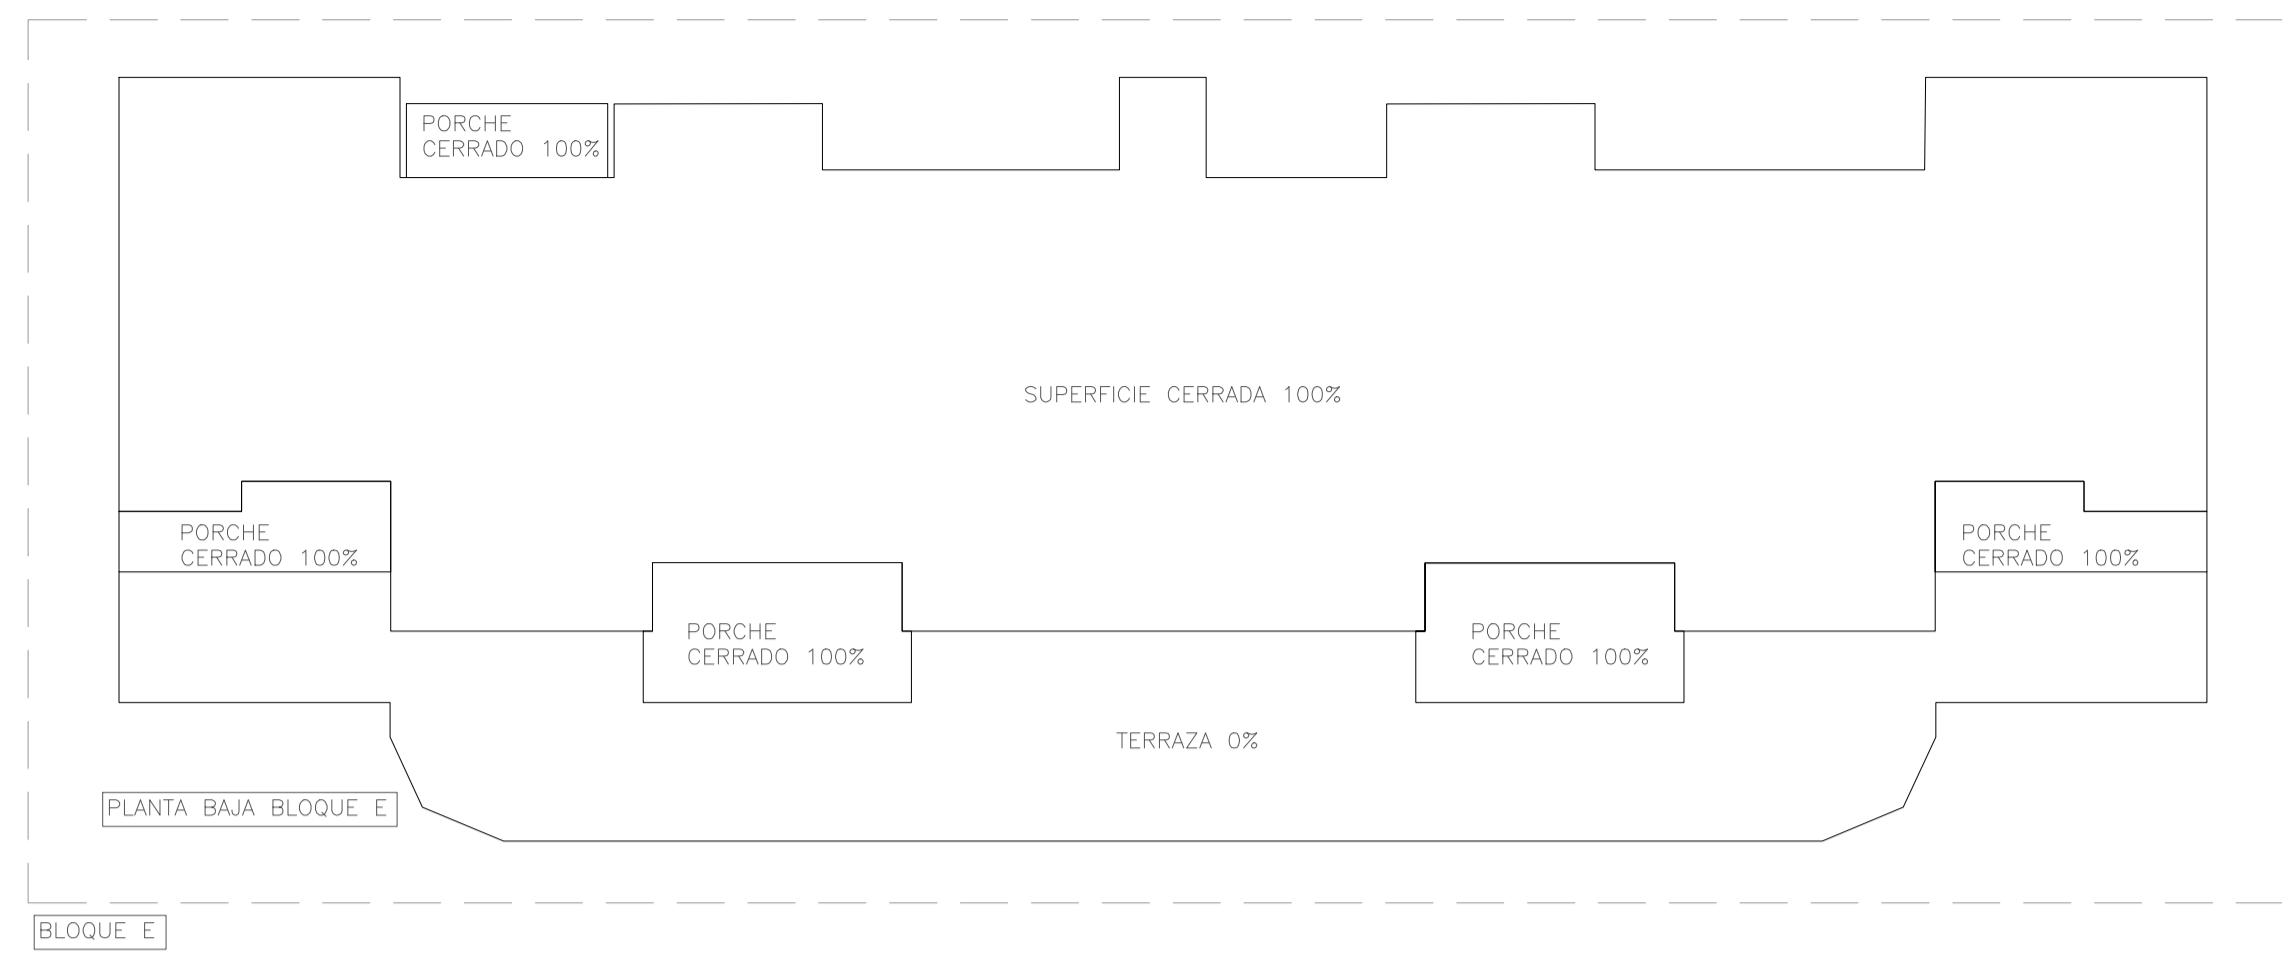


BLOQUE E

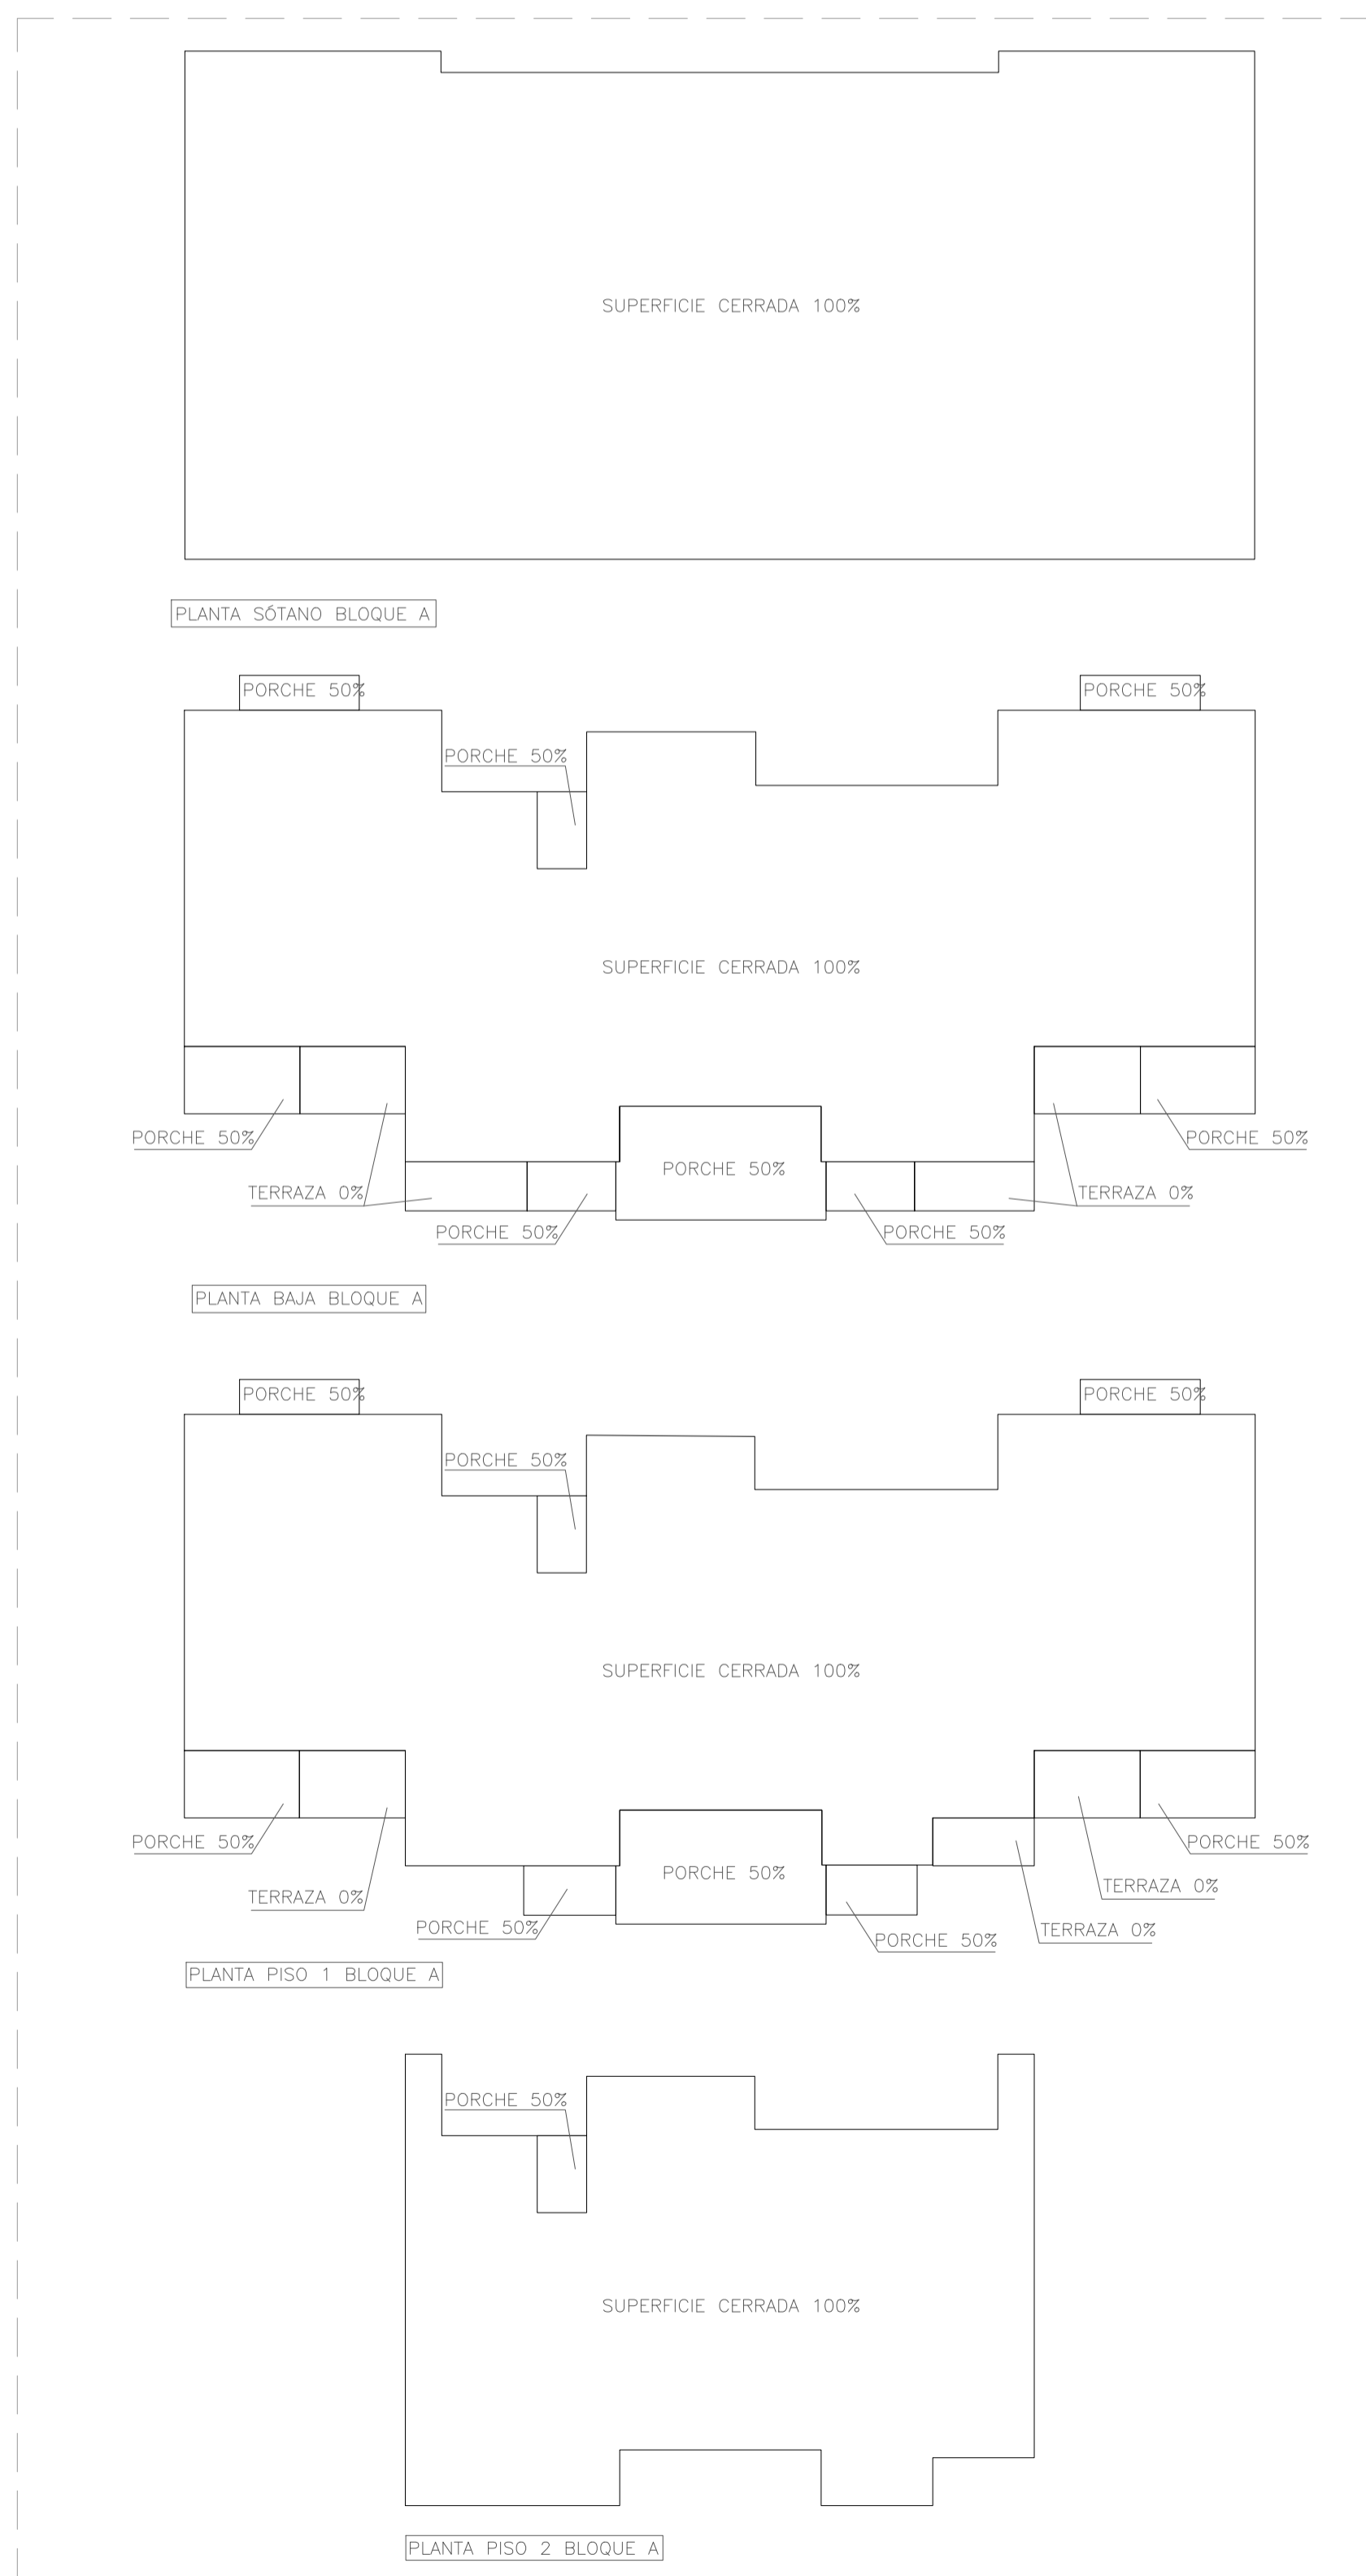


BLOQUE A

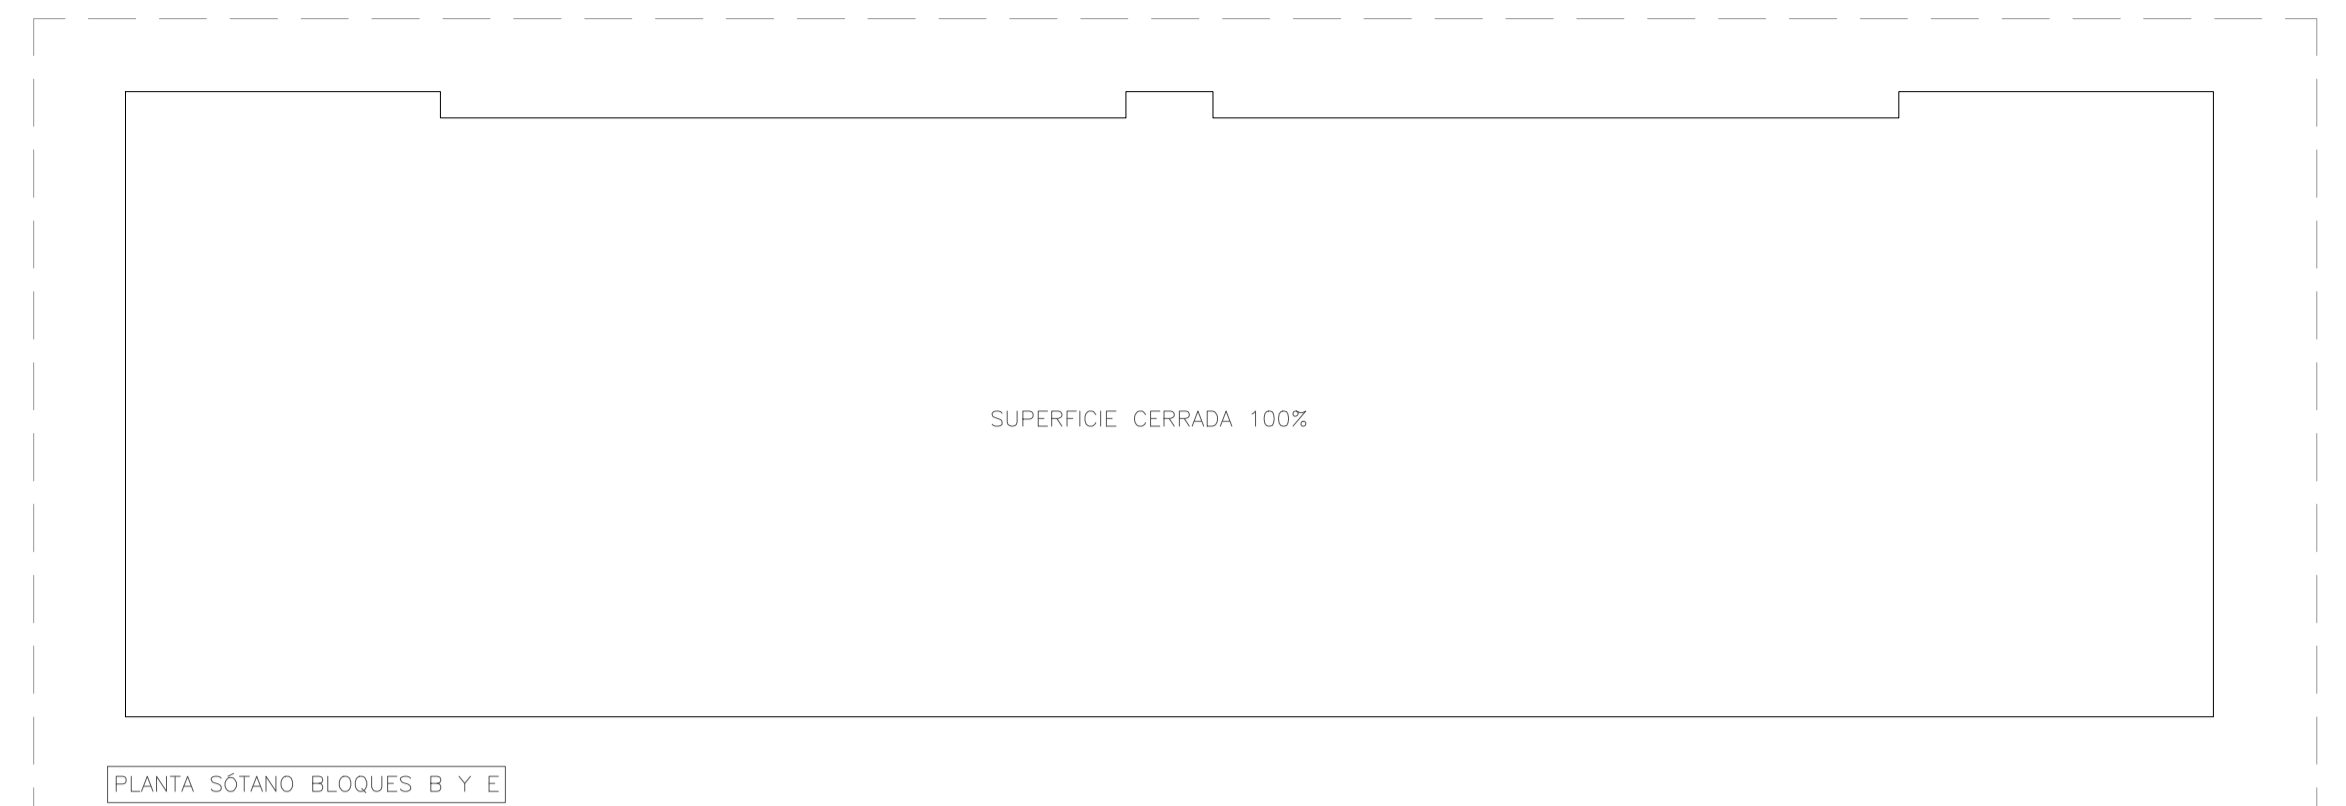


BLOQUE B

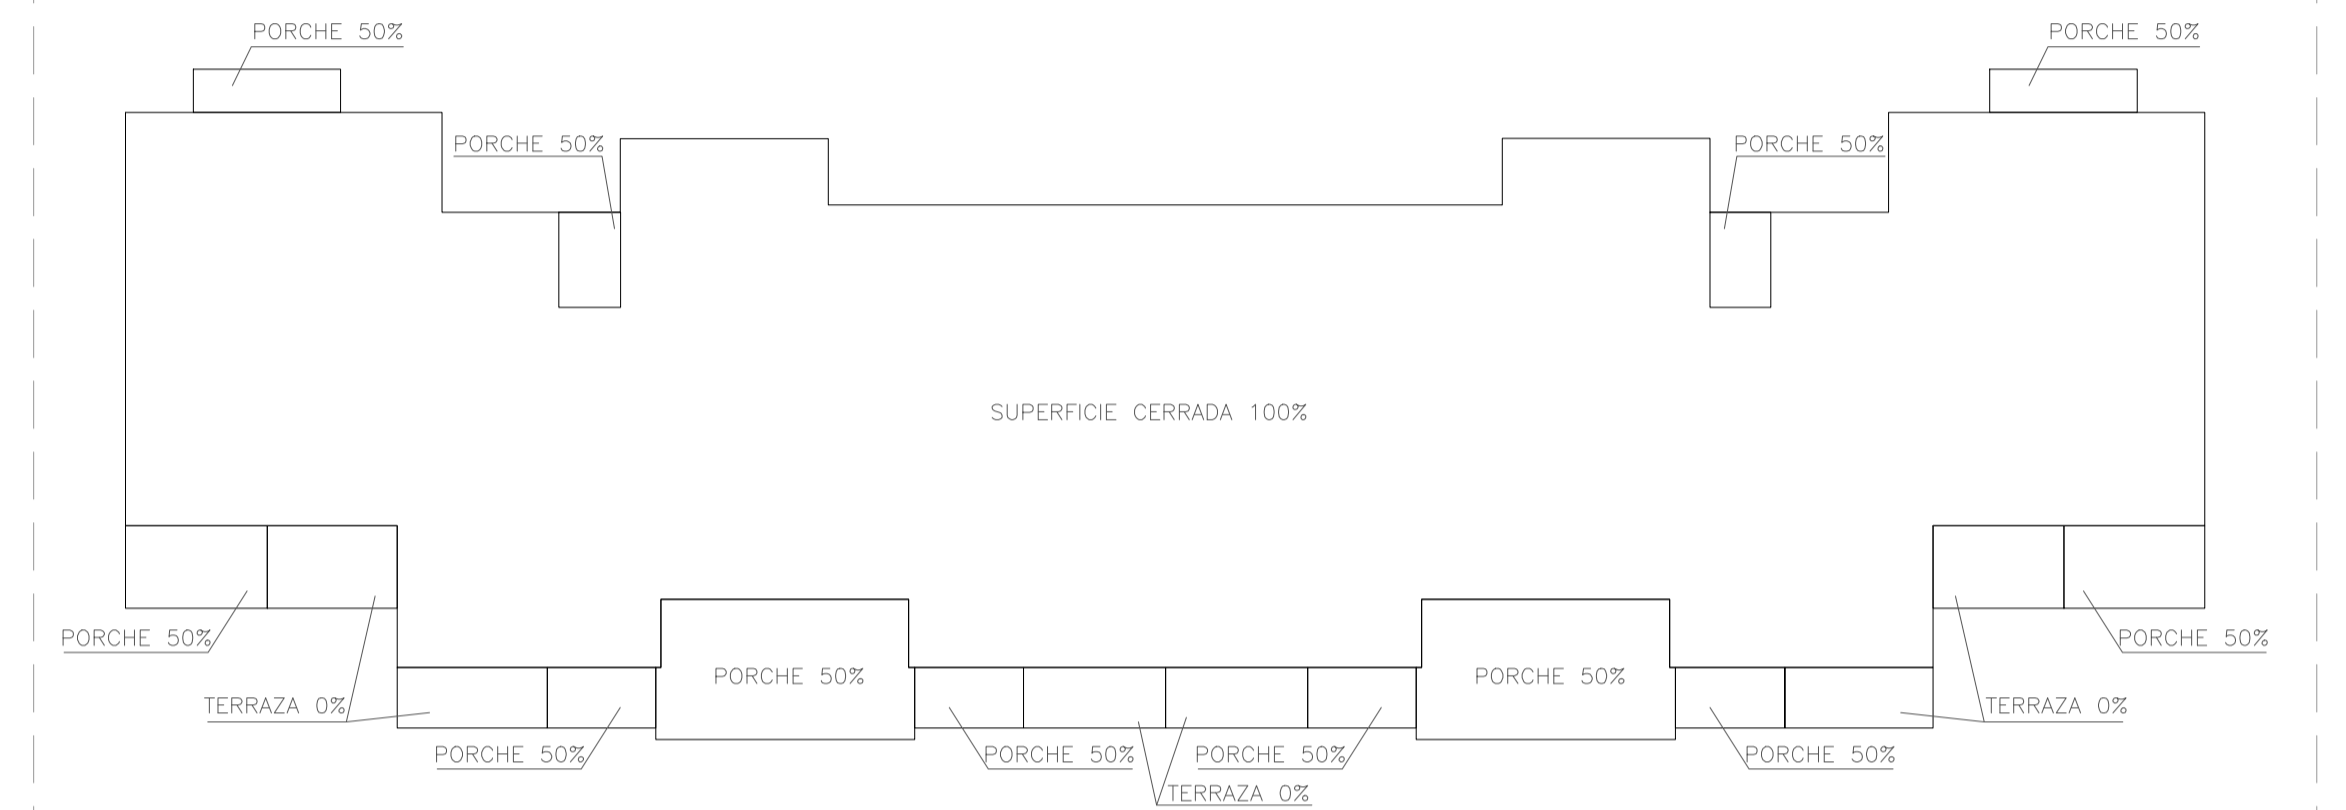

BLOQUE B

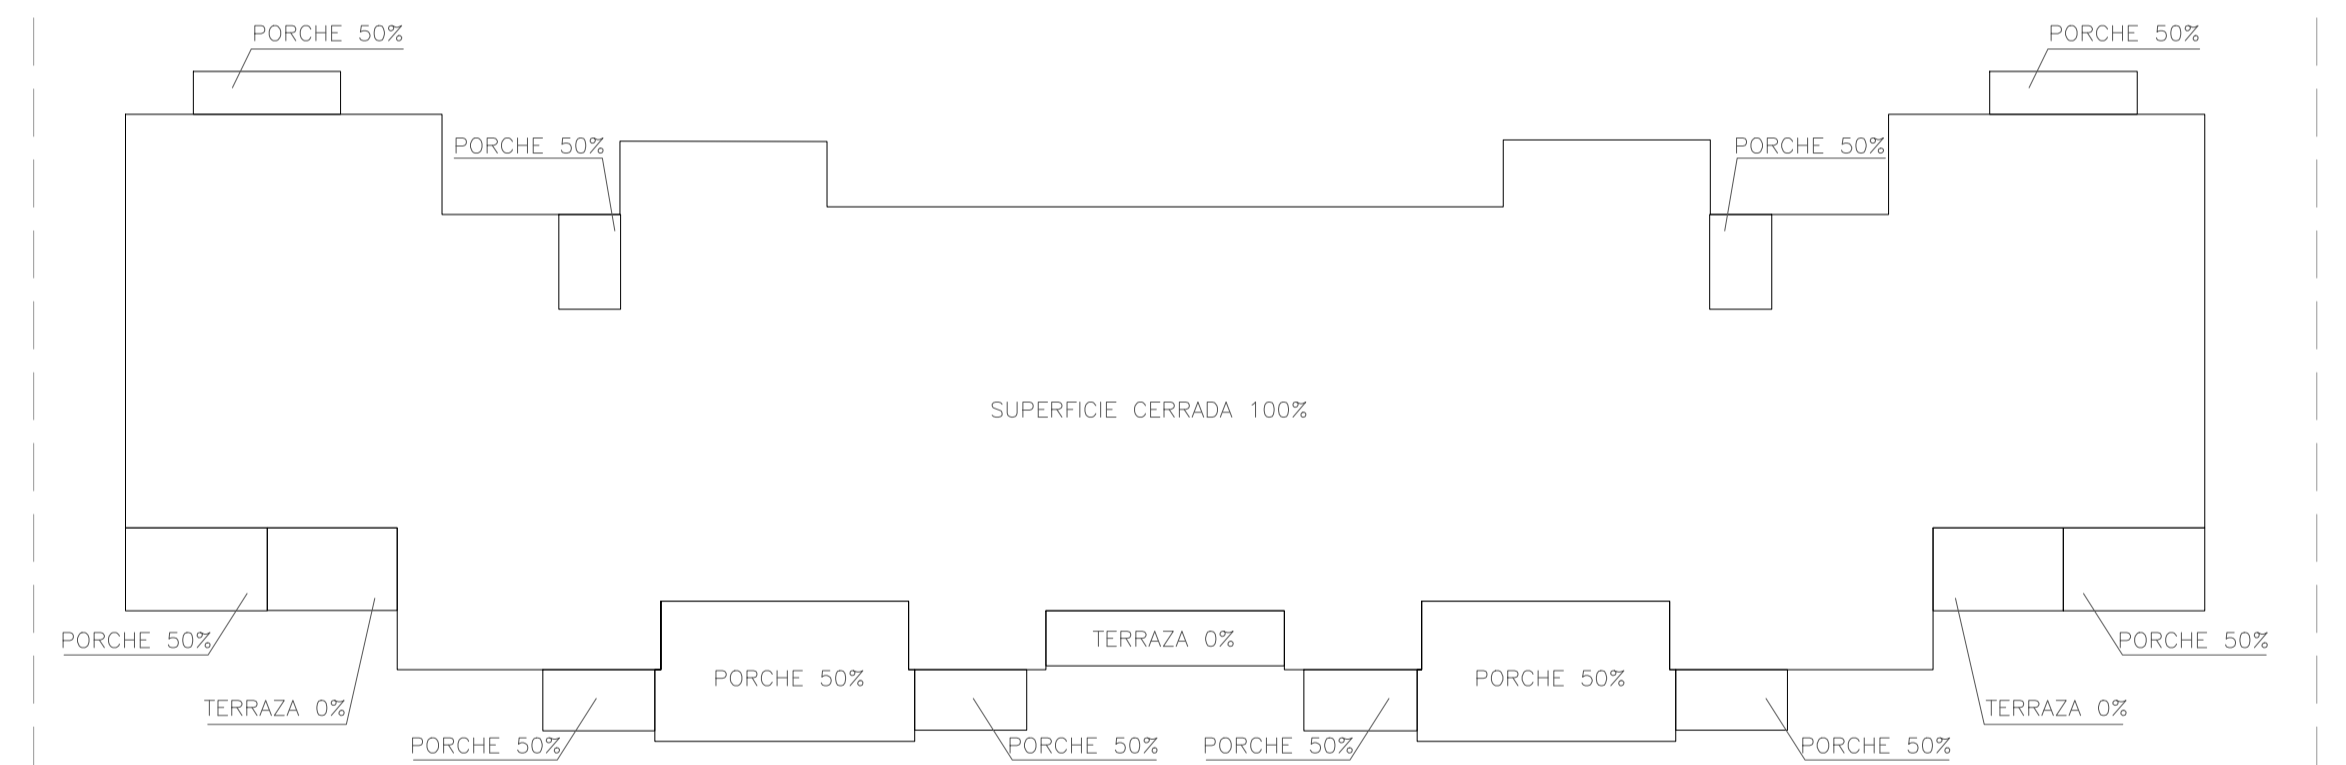

BLOQUE B

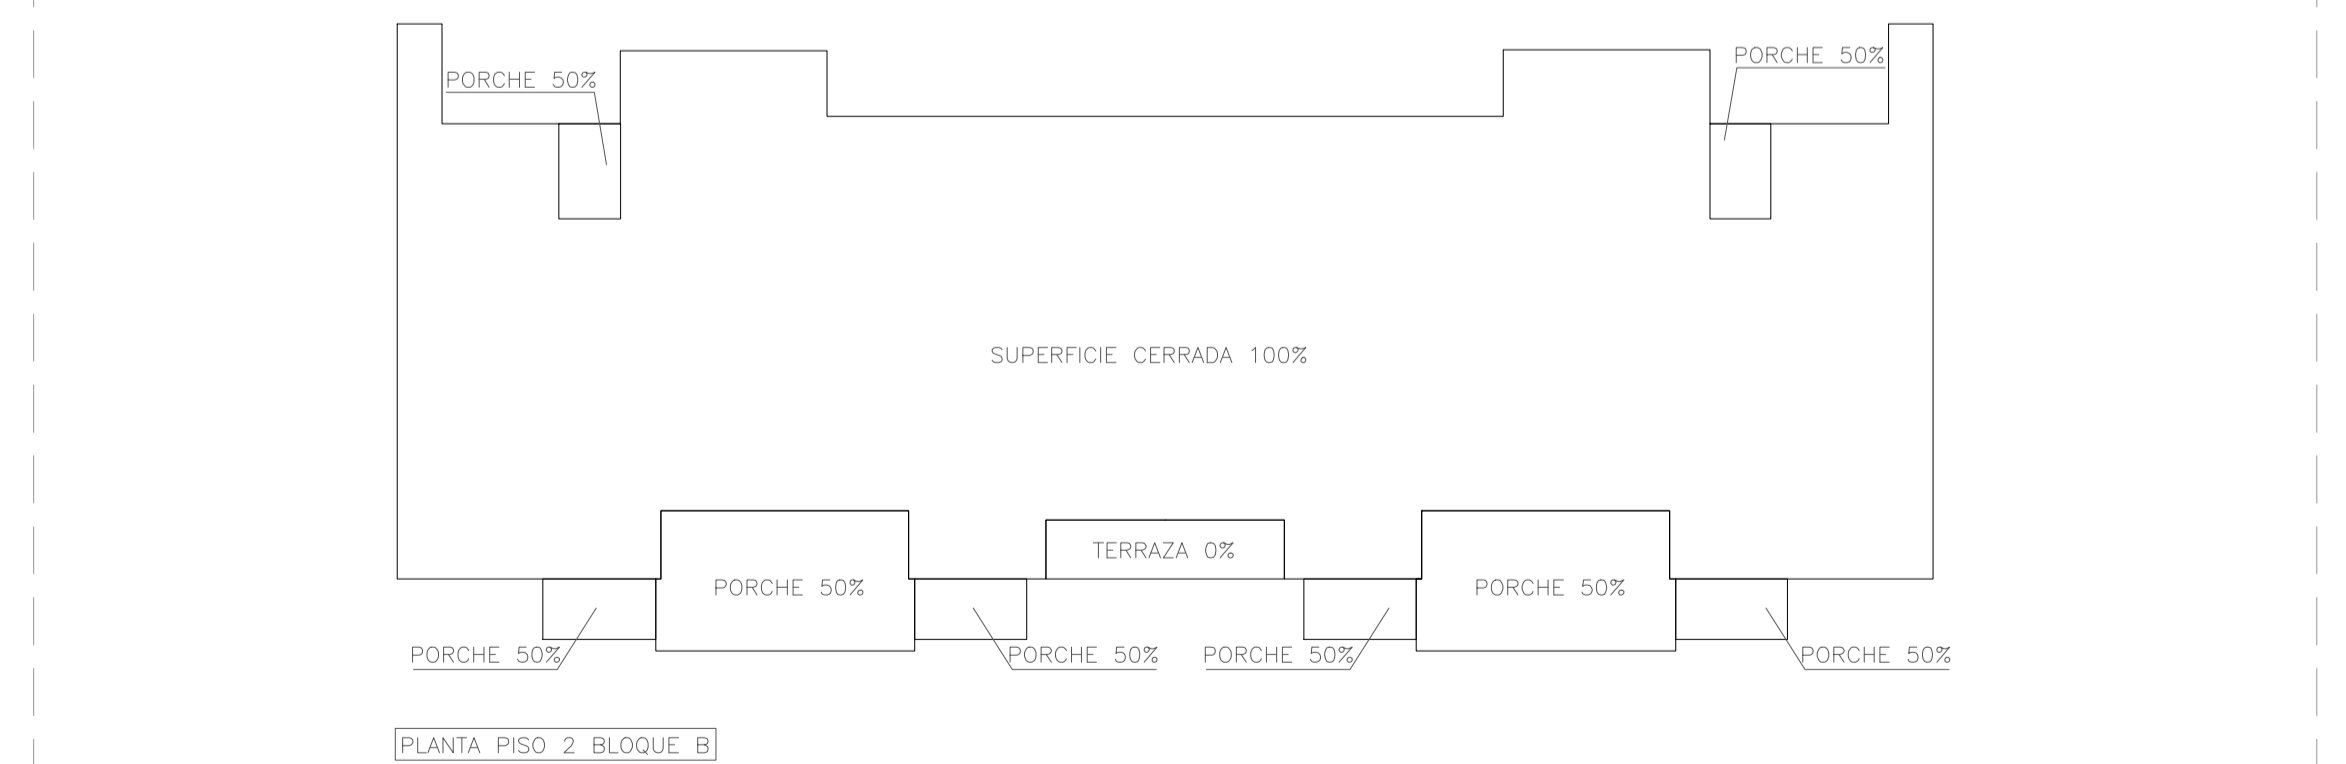

BLOQUE B

TRABAJO: PROYECTO BÁSICO  
COMPLEJO HOTEL GOLF APARTAMENTOS TURÍSTICOS  
EL PLANTÍO, ADECUACIÓN FASE 2

SITUACIÓN: CARRETERA VIEJA ALICANTE-ELCHE KM. 3  
PARTIDA BACAROT. 03114-ALICANTE

PROMOTOR: EL PLANTÍO GOLF RESORT S.L.

PLANO DE: CRITERIOS DE MEDICIÓN

Francisco José Sánchez Medrano, Dr. Arquitecto

PLANO Nº: **A25**

FORMATO: A1



ESCALA: 1/200

FECHA: ABRIL 2021

DIBUJADO POR: S.O.M.





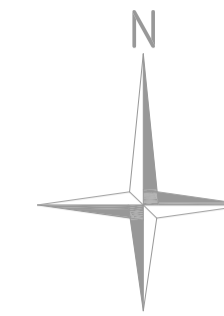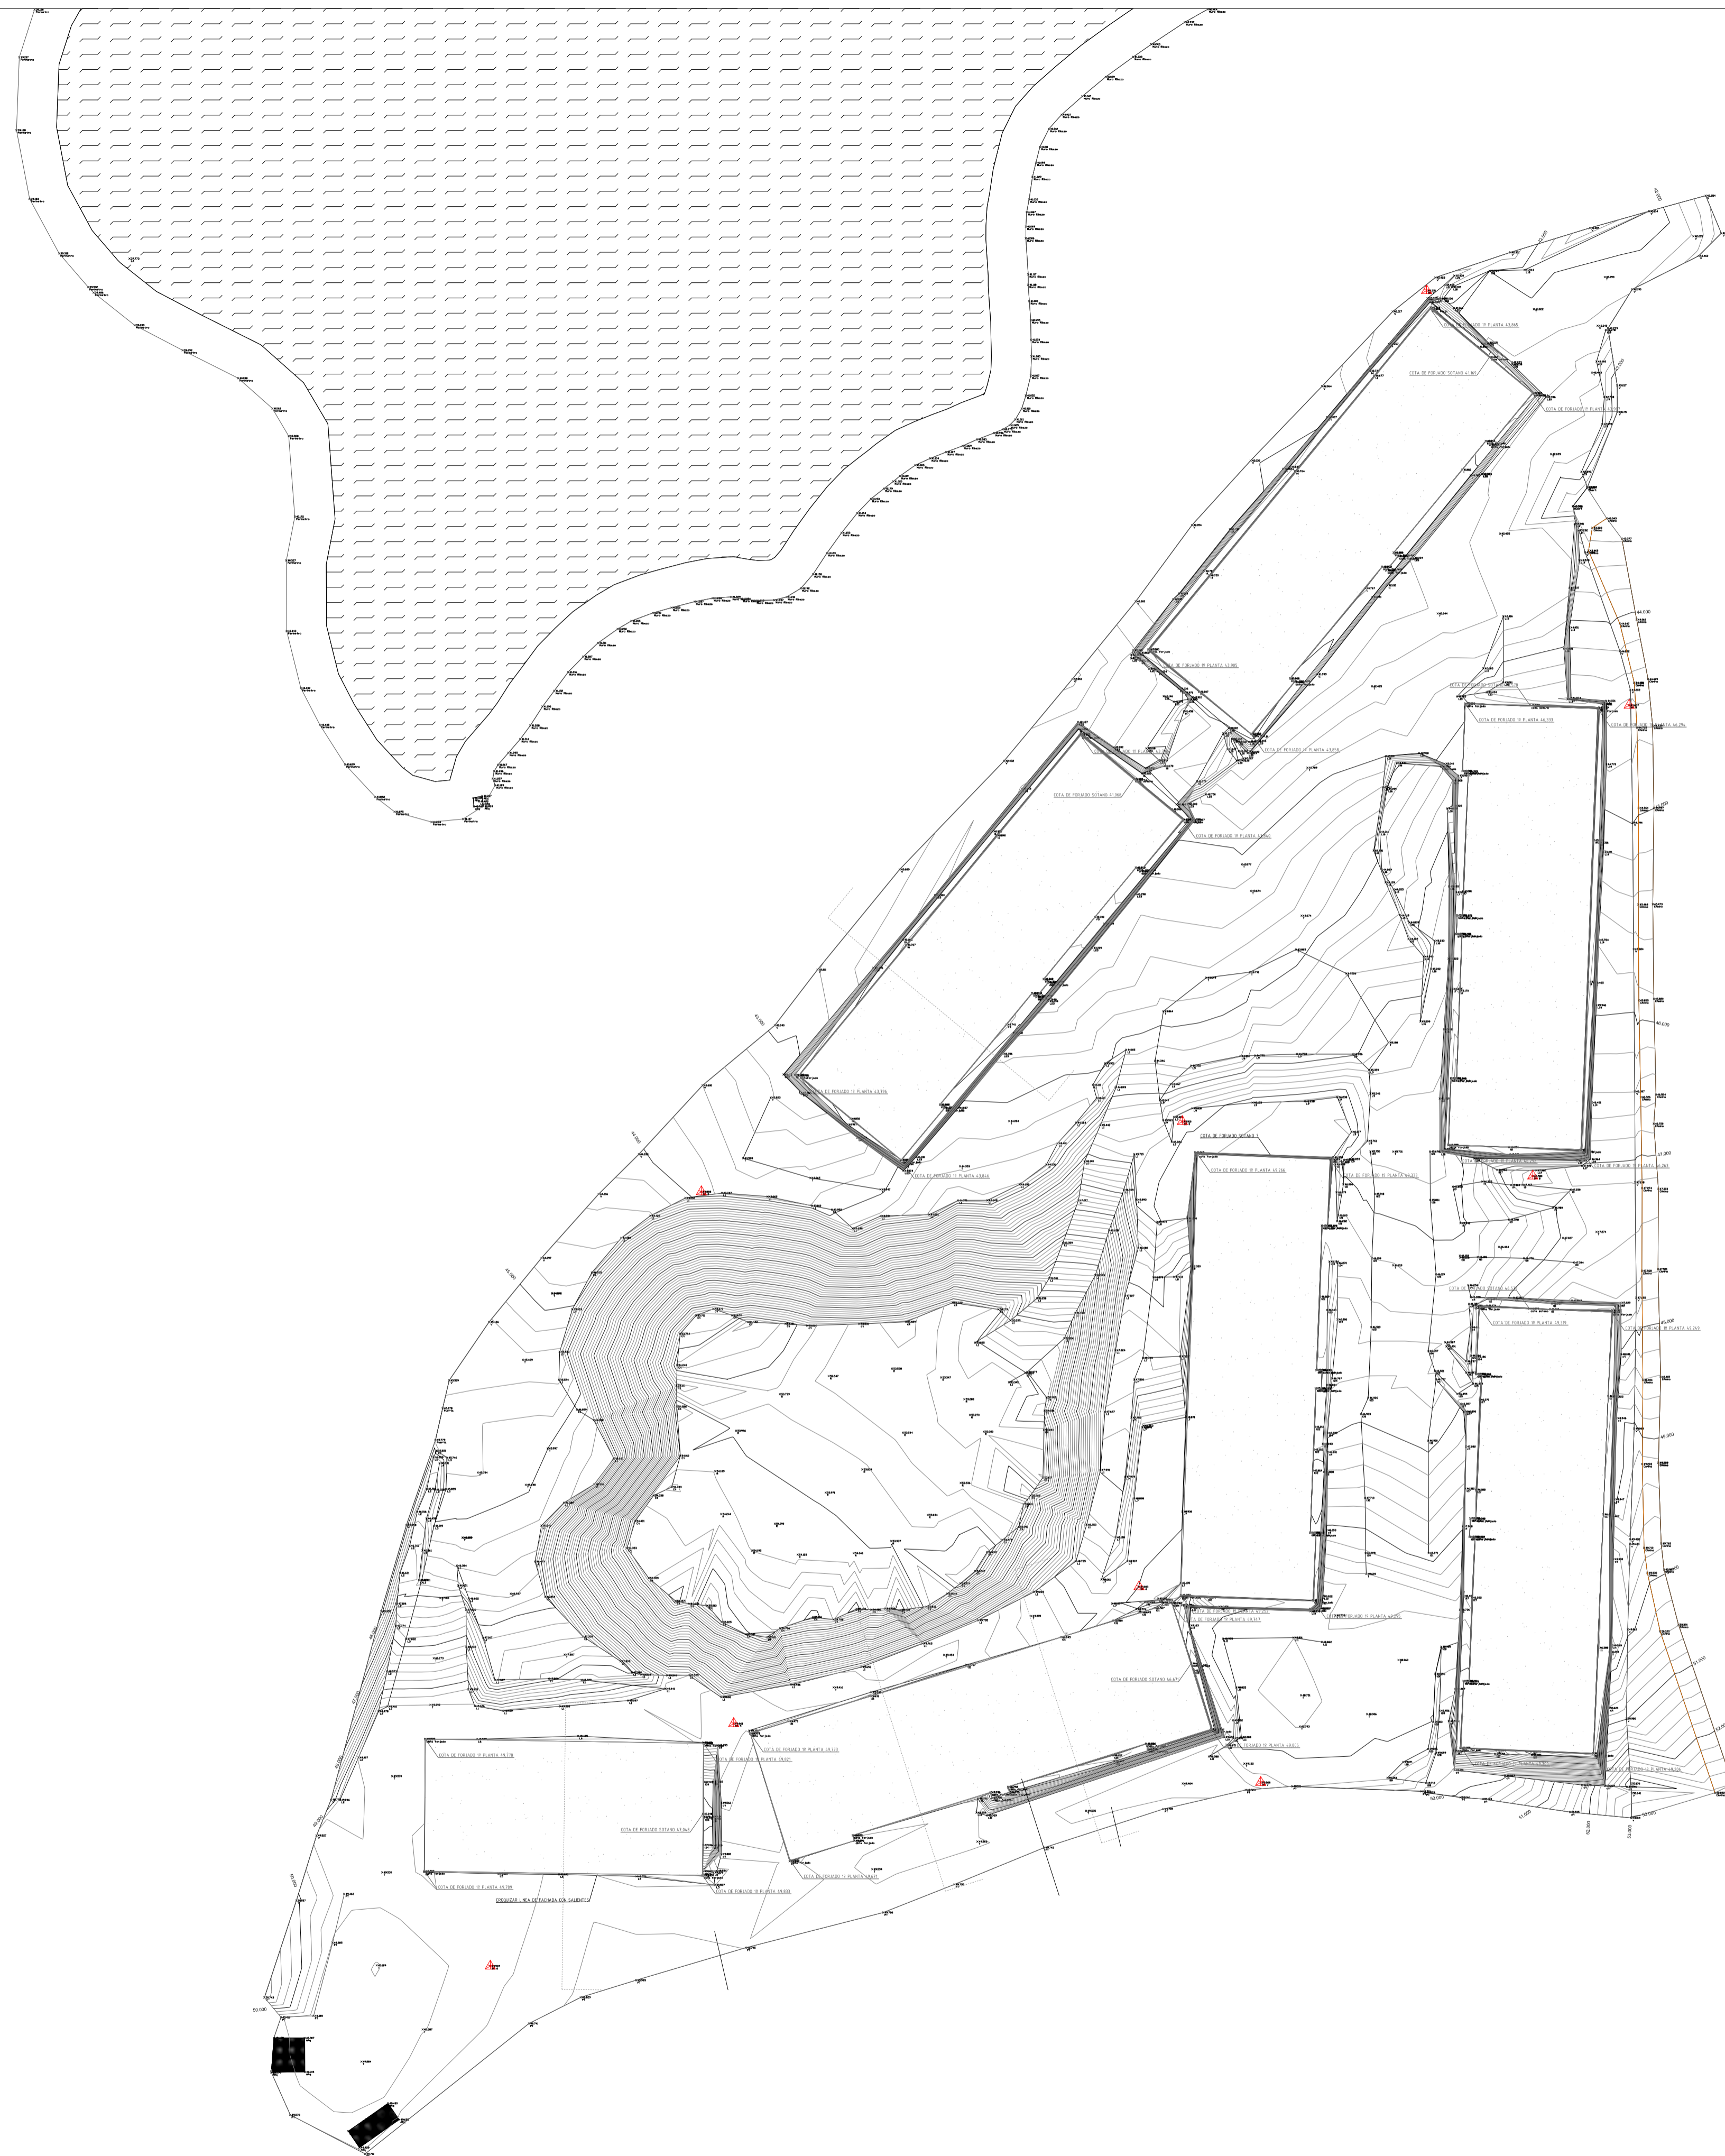

TRABAJO: PROYECTO BÁSICO  
 COMPLEJO HOTEL GOLF APARTAMENTOS TURÍSTICOS  
 EL PLANTÍO, ADECUACIÓN FASE 2

SITUACIÓN: CARRETERA VIEJA ALICANTE-ELCHE KM. 3  
 PARTIDA BACAROT, 03114-ALICANTE

PROMOTOR: EL PLANTÍO GOLF RESORT S.L.

PLANO DE: URBANIZACIÓN, LEVANTAMIENTO TOPOGRÁFICO  
 ESTADO ACTUAL

Francisco José Sánchez Medrano, Dr. Arquitecto

PLANO Nº: **U01**

FORMATO: A1



ESCALA: 1/500

FECHA: ABRIL 2021

DIBUJADO POR: S.O.M.





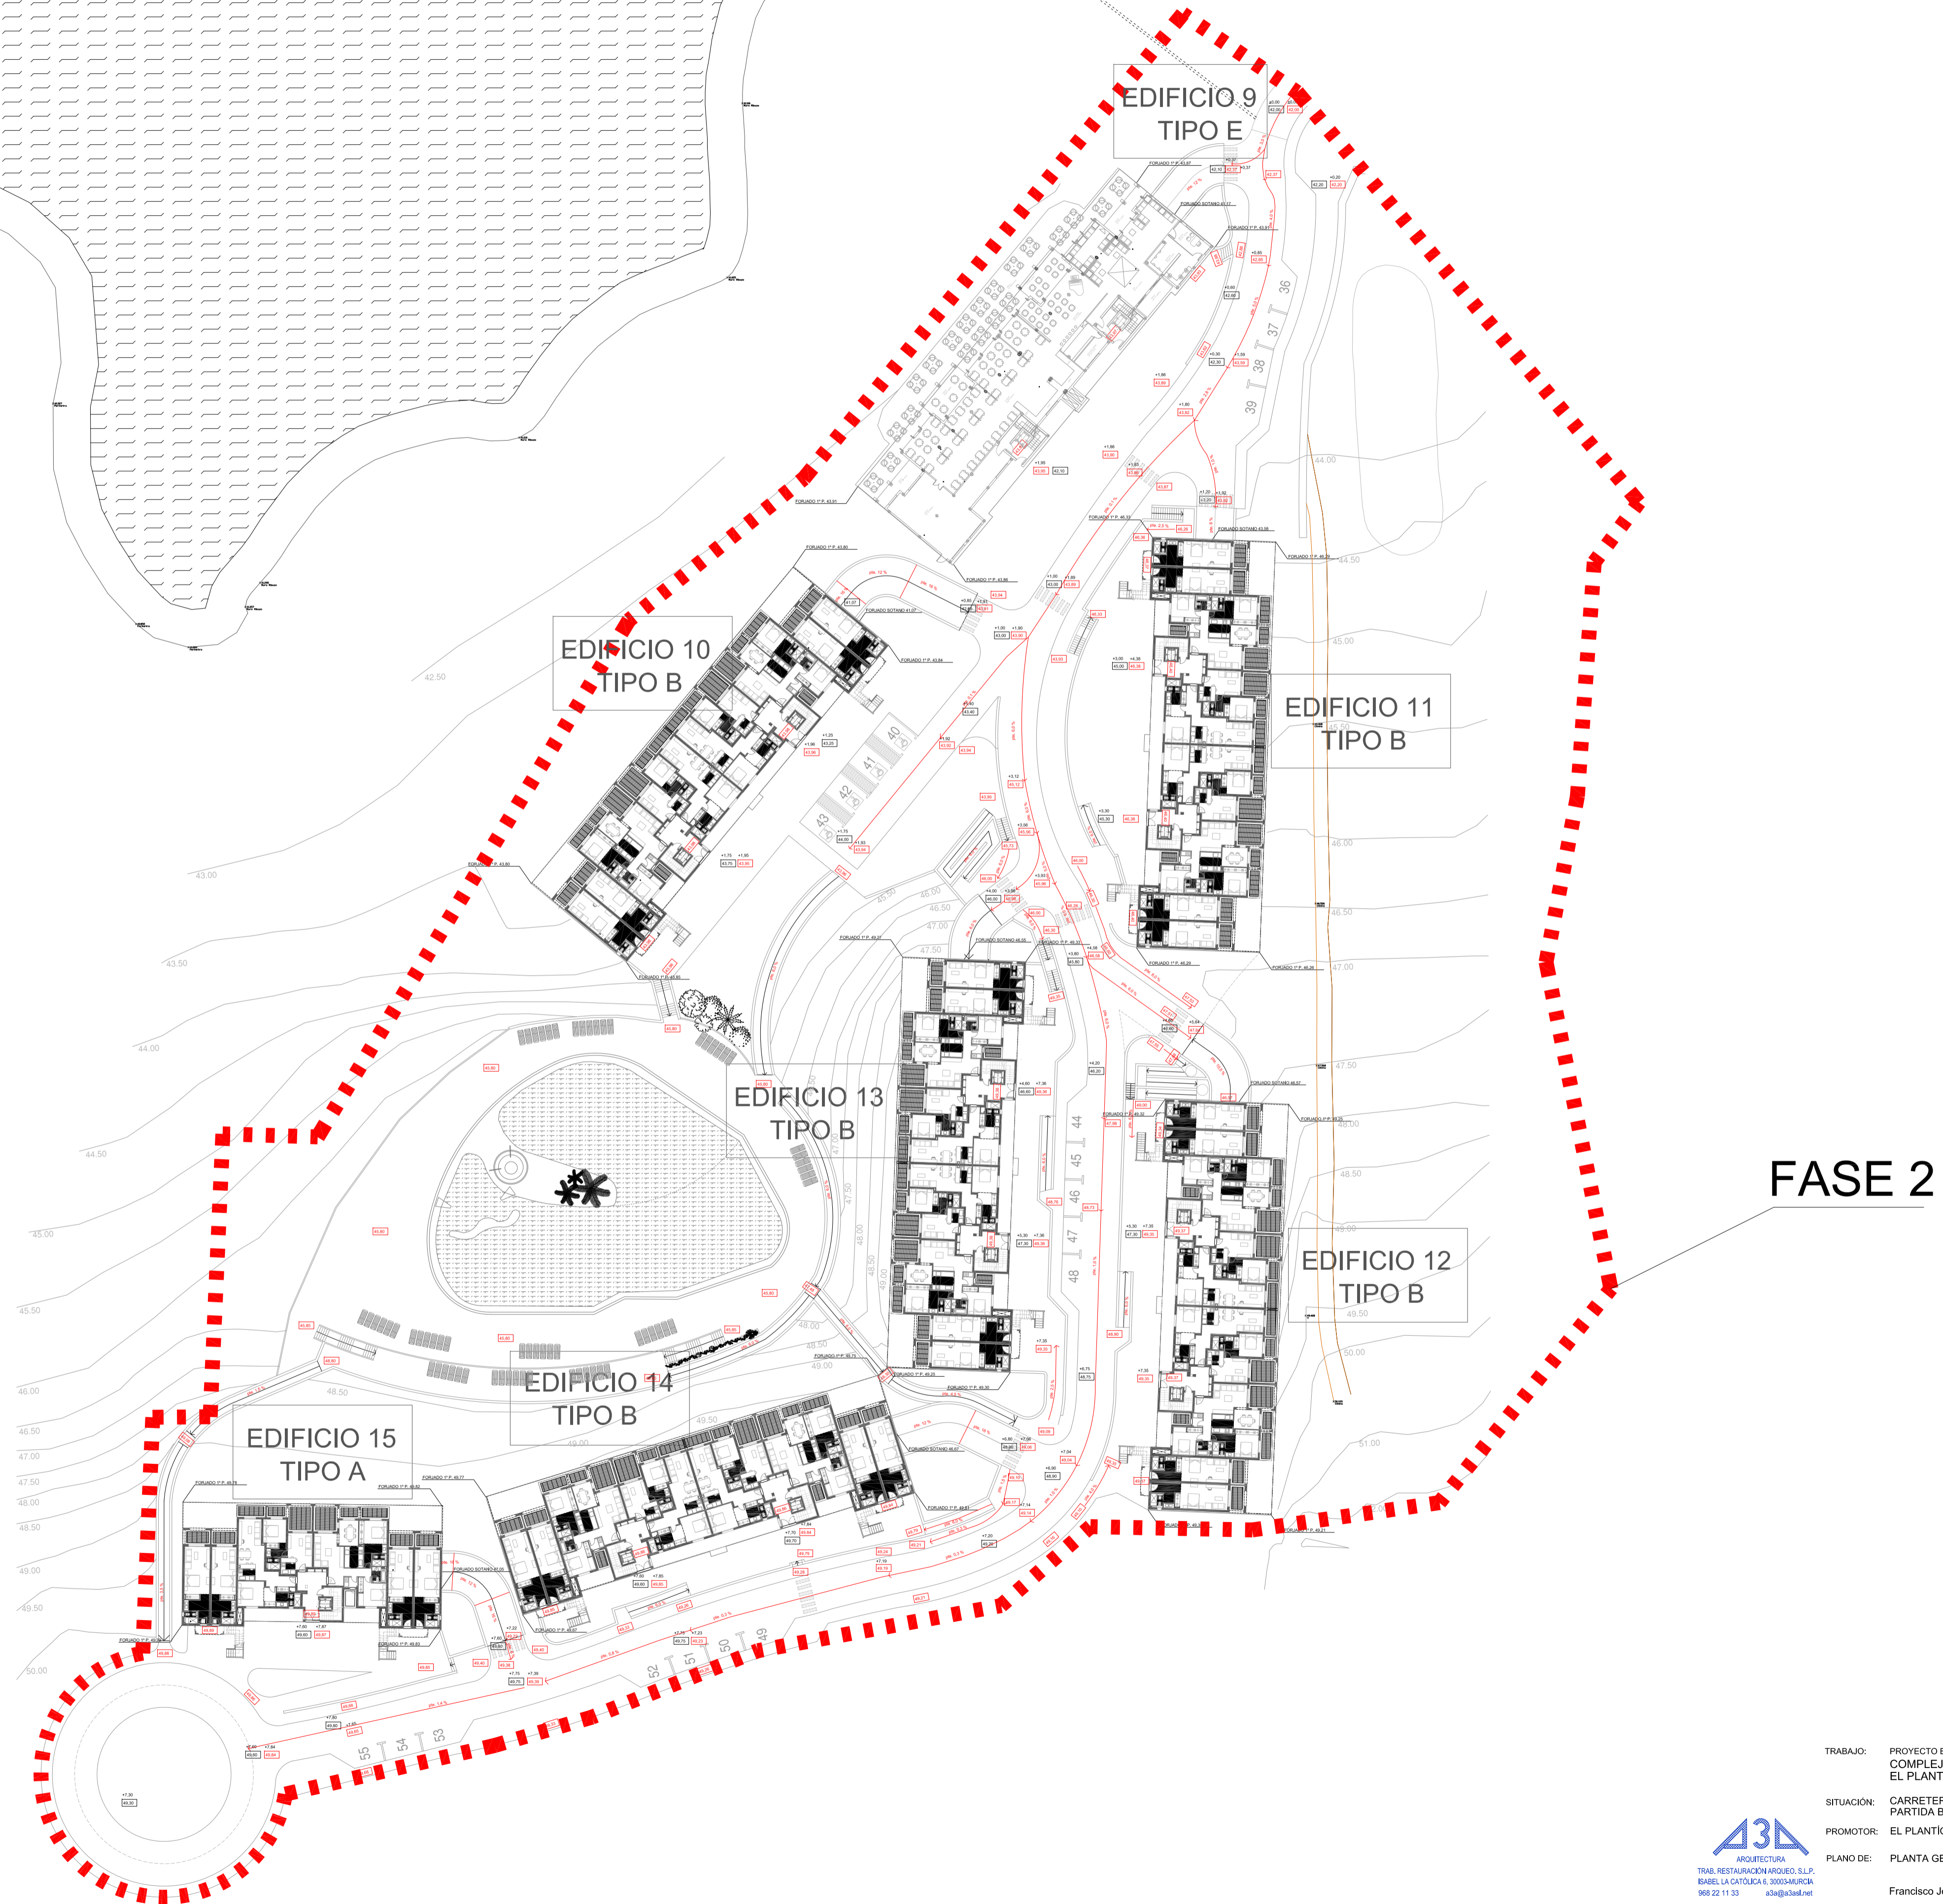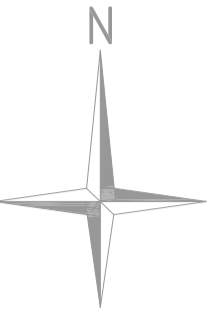

TRABAJO: PROYECTO BÁSICO  
COMPLEJO HOTEL GOLF APARTAMENTOS TURÍSTICOS  
EL PLANTÍO, ADECUACIÓN FASE 2

SITUACIÓN: CARRETERA VIEJA ALICANTE-ELCHE KM. 3  
PARTIDA BACAROT, 03114-ALICANTE

PROMOTOR: EL PLANTÍO GOLF RESORT S.L.

PLANO DE: PLANTA GENERAL URBANIZACIÓN

Francisco José Sánchez Medrano, Dr. Arquitecto

PLANO Nº: **U02**

FORMATO: A1

ESCALA: 1/500


FECHA: ABRIL 2021

DIBUJADO POR: S.O.M.



ARQUITECTURA  
TRAB. RESTAURACIÓN ANZOBEI, S.L.P.  
IBARRI LA CORTAJEDA Y SOROCORDA  
968 22 11 33 a3a@3a.net




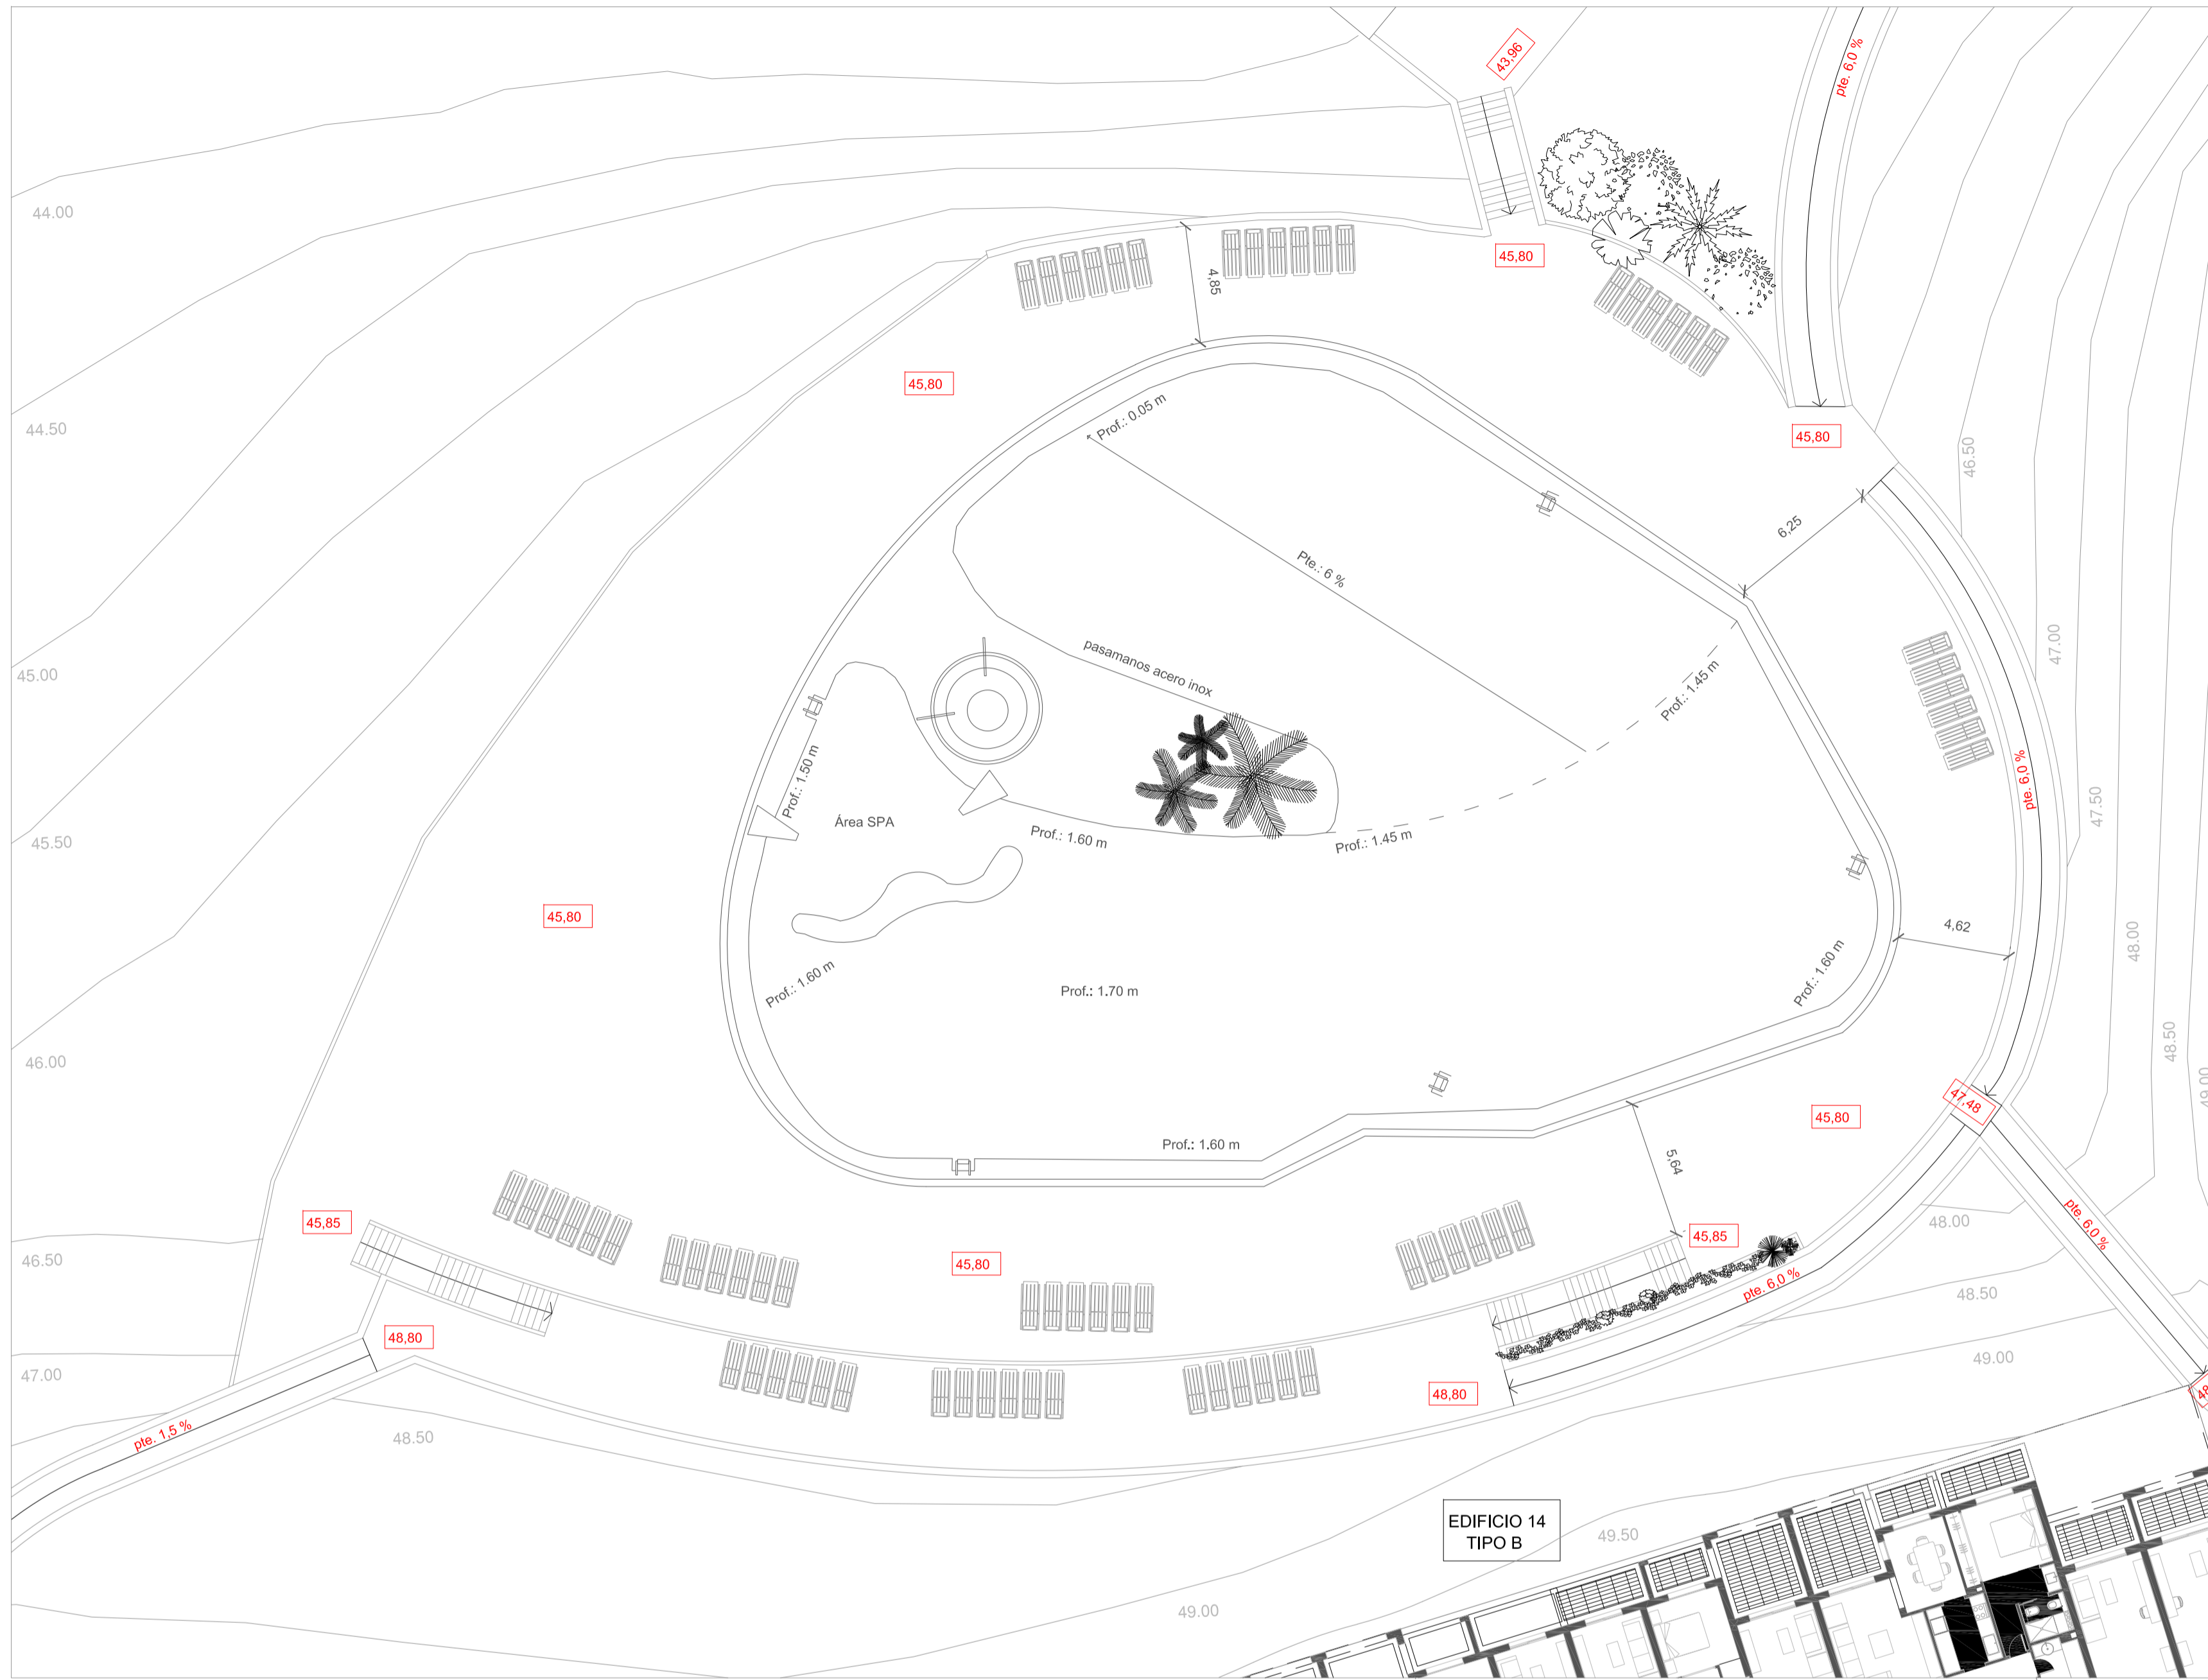

PISCINA DESCUBIERTA  
E: 1/200

**PISCINA**

	Piscina Descubierta	Nº Máx. Bañistas	Nº ocupantes proyecto
FASE 1	Lámina de Agua	990,00 m <sup>2</sup>	495
FASE 2	Lámina de Agua	1.000,60 m <sup>2</sup>	500
Total FASE 1+2	Lámina de Agua	1.990,60 m <sup>2</sup>	995

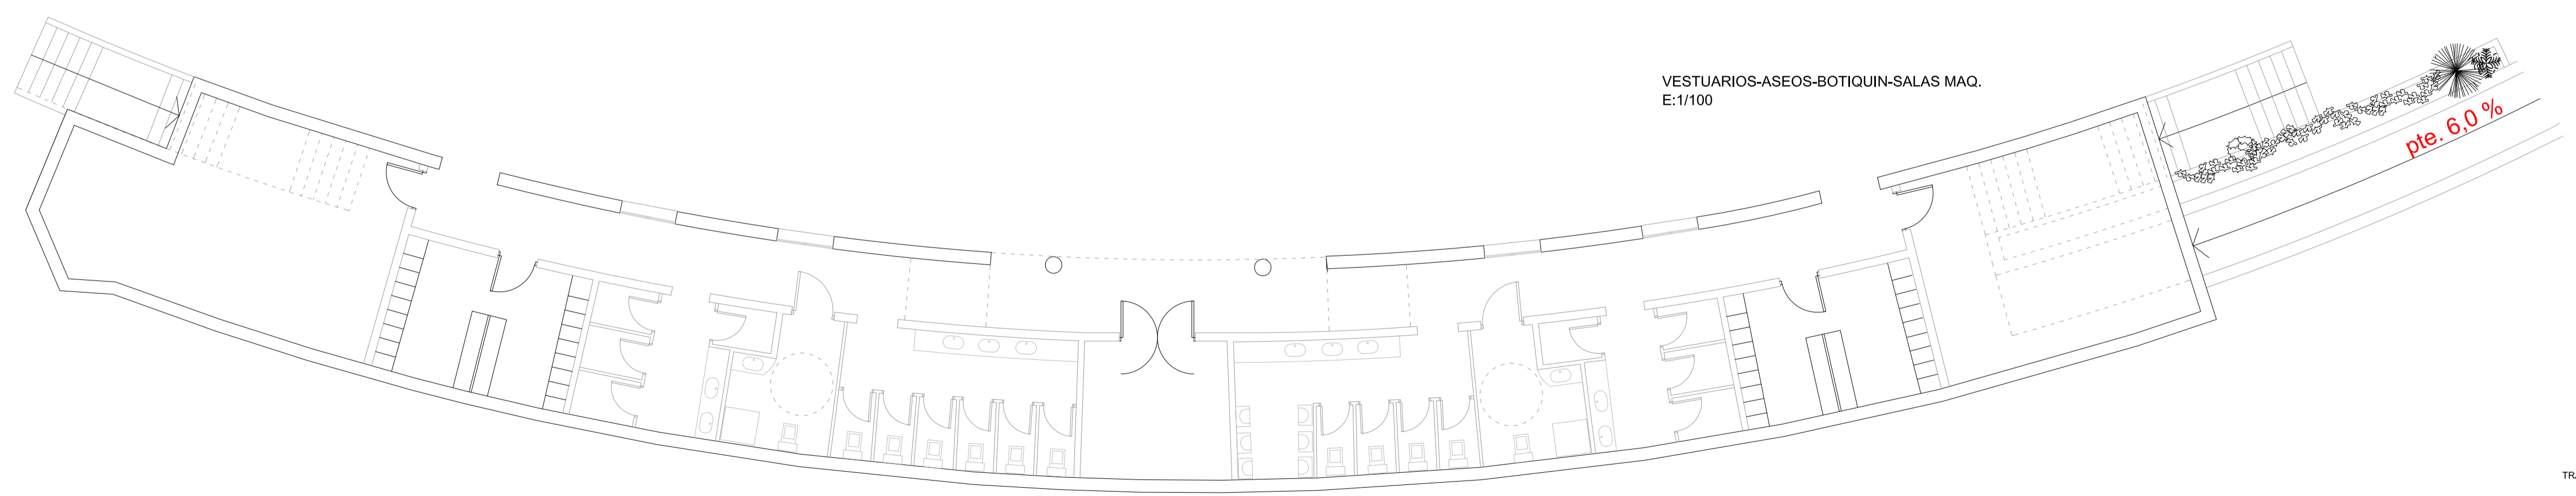

VESTUARIOS-ASEOS-BOTIQUIN-SALAS MAQ.  
E:1/100

Sup. Const: 287,00 m<sup>2</sup>



TRABAJO: PROYECTO BÁSICO COMPLEJO HOTEL GOLF APARTAMENTOS TURÍSTICOS EL PLANTÍO, ADECUACIÓN FASE 2  
SITUACIÓN: CARRETERA VIEJA ALICANTE- ELICHE KM. 3 PARTIDA BACAROT, 03114-ALICANTE  
PROMOTOR: EL PLANTÍO GOLF RESORT S.L.  
PLANO DE: PLANTAS ÁREA PISCINA, VESTUARIOS-ASEOS  
Francisco José Sánchez Medrano, Dr. Arquitecto

PLANO Nº: **U03**  
FORMATO: A1  
ESCALA: 1/100- 1/200  
FECHA: ABRIL 2021  
DIBUJADO POR: F.S.M.