

PROMOTOR:

CREATIVE METROPOLITAN S.L.

PROYECTO BÁSICO Y DE ACTIVIDAD PARA LA CONSTRUCCIÓN DE EDIFICIO DE USO HOTELERO EN CALLE ALCOY, 1 (ALICANTE)

REDACTOR:
MIGUEL SAN JUAN. ARQUITECTO

CONTRATISTA DEL PROYECTO:
SAN JUAN ARQUITECTURA S.L. SCma

GRAN VÍA RAMÓN Y CAJAL, 53-4. VALENCIA | TF.963800738 | FAX.963800806 | sanjuan@sanjuanarquitectura.com | WWW.SANJUANARQUITECTURA.COM | INGENIERÍA Y MEDIOAMBIENTE

Nº PLANO: 00.1	TÍTULO DEL PLANO: PLANO DE SITUACIÓN
ESCALA: DIN A1 - 1/400 DIN A3 - 1/800	FECHA: MARZO 2022

FDO: MIGUEL SAN JUAN, ARQUITECTO. 11803 COACV



PLAN GENERAL MUNICIPAL DE ORDENACION URBANA
 27 01/6
 APROBADO DEFINITIVAMENTE

LEYENDA

LIMITES


- SUELO URBANO ●●●●●●
- AREAS Y OPERACIONES ■■■■■■

ALINEACIONES

- EXTERIOR ————
- DE VIAL ————

REGULACION ALTURAS

- ANCHO OFICIAL DEL VIAL 12
- Nº DE PLANTAS IV
- EDIFICIO PROTEGIBLE EP

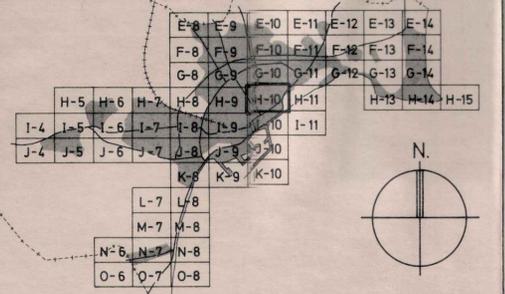

PLAN GENERAL MUNICIPAL DE ORDENACION DE ALINEACIONES

OCTUBRE 1986

ESCALA 1/2.000

SUELO URBANO:
ALINEACIONES

PLANO 3A
SERIE H-10
HOJA



EXCMO. AYUNTAMIENTO ALICANTE
OFICINA MUNICIPAL DEL PLAN GENERAL

PROMOTOR:

CREATIVE METROPOLITAN S.L.

PROYECTO BÁSICO Y DE ACTIVIDAD PARA LA CONSTRUCCIÓN DE EDIFICIO DE USO HOTELERO EN CALLE ALCOY, 1 (ALICANTE)

REDACTOR:

MIGUEL SAN JUAN. ARQUITECTO

CONTRATISTA DEL PROYECTO:

SAN JUAN ARQUITECTURA S.L. SCma

GRAN VÍA RAMÓN Y CAJAL, 53-4. VALENCIA | TF 963800739 | FAX 963800806 | sanjuan@sanjuanarquitectura.com | WWW.SANJUANARQUITECTURA.COM | INGENIERÍA Y MEDIOAMBIENTE

Nº PLANO:

00.2

ESCALA:

DIN A1 - S/E
DIN A3 - S/E


TÍTULO DEL PLANO:

PLANO DE SITUACIÓN .
SEGÚN P.G.O.U.

FECHA:

MARZO 2022

FDO: MIGUEL SAN JUAN. ARQUITECTO. 11803 COACV

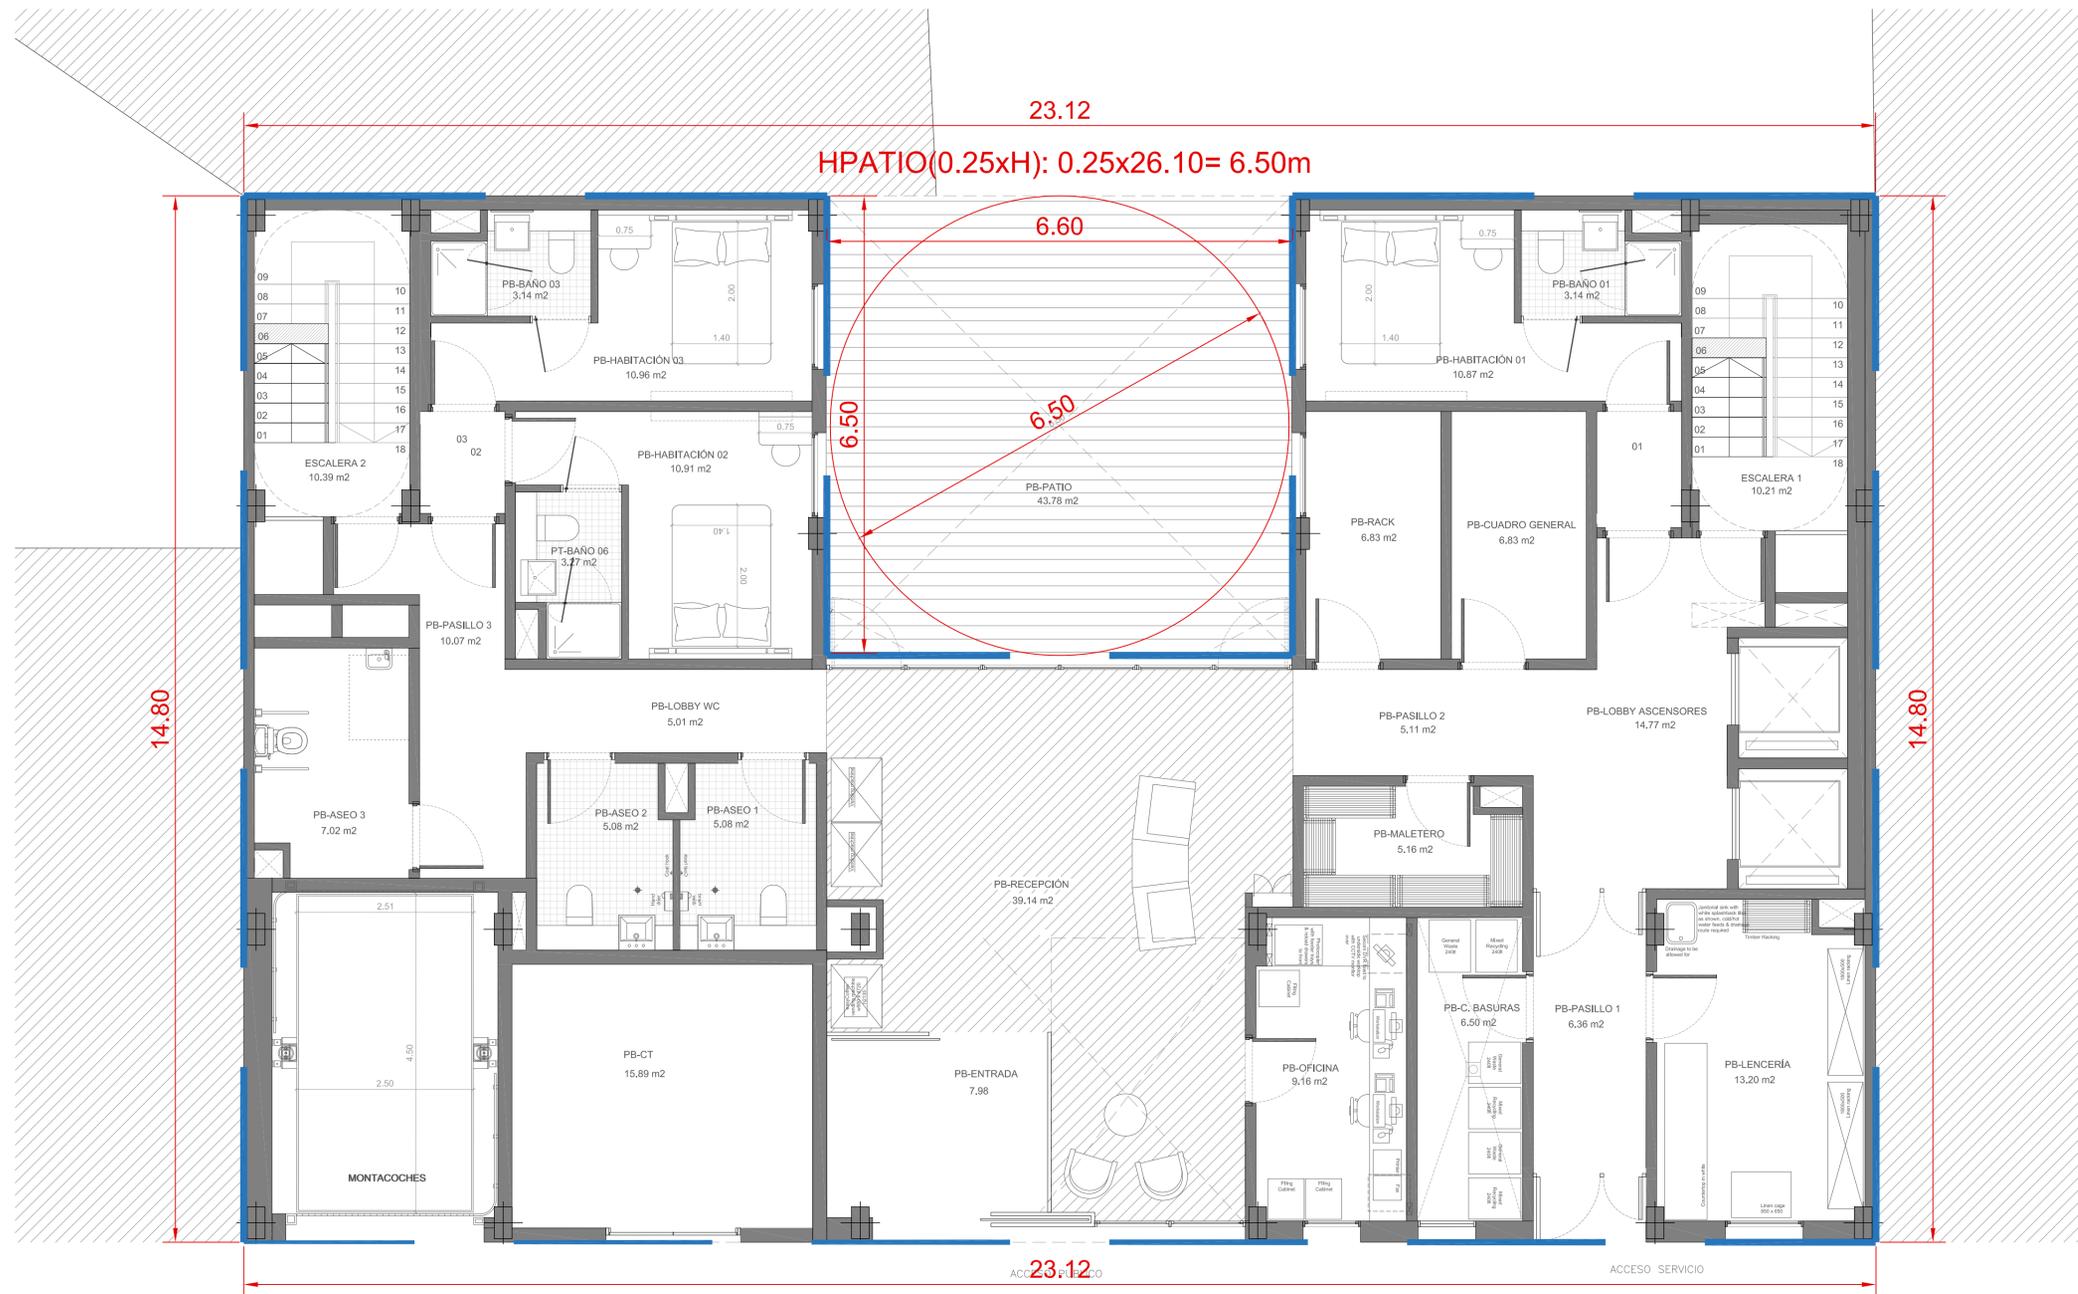

PLANTA BAJA - SUP. CONSTRUIDA - 299.32m²



PROMOTOR:
CREATIVE METROPOLITAN S.L.

PROYECTO BÁSICO Y DE ACTIVIDAD PARA LA CONSTRUCCIÓN DE EDIFICIO DE USO HOTELERO EN CALLE ALCOY, 1 (ALICANTE)

REDACTOR:
MIGUEL SAN JUAN. ARQUITECTO
CONTRATISTA DEL PROYECTO:
SAN JUAN ARQUITECTURA S.L. SCma
GRAN VÍA RAMÓN Y CAJAL, 53-4. VALENCIA | TF. 963800739 | FAX. 963800806 | sanjuan@sanjuanarquitectura.com | WWW.SANJUANARQUITECTURA.COM INGENIERÍA Y MEDIOAMBIENTE

Nº PLANO:
00.4
ESCALA:
DIN A1 - 1/50
DIN A3 - 1/100

TÍTULO DEL PLANO:
CUMPLIMIENTO NORMATIVA URBANÍSTICA. PLANTA
FECHA:
MARZO 2022

FDO: MIGUEL SAN JUAN, ARQUITECTO. 11803 COACV