
INMOVIST
INVERSIONES
INMOBILIARIAS, S.L.

PROYECTO REFUNDIDO OBRAS DE URBANIZACIÓN DEL SECTOR PE-APA/9 "VISTAHERMOSA" DEL PGMO DE ALICANTE



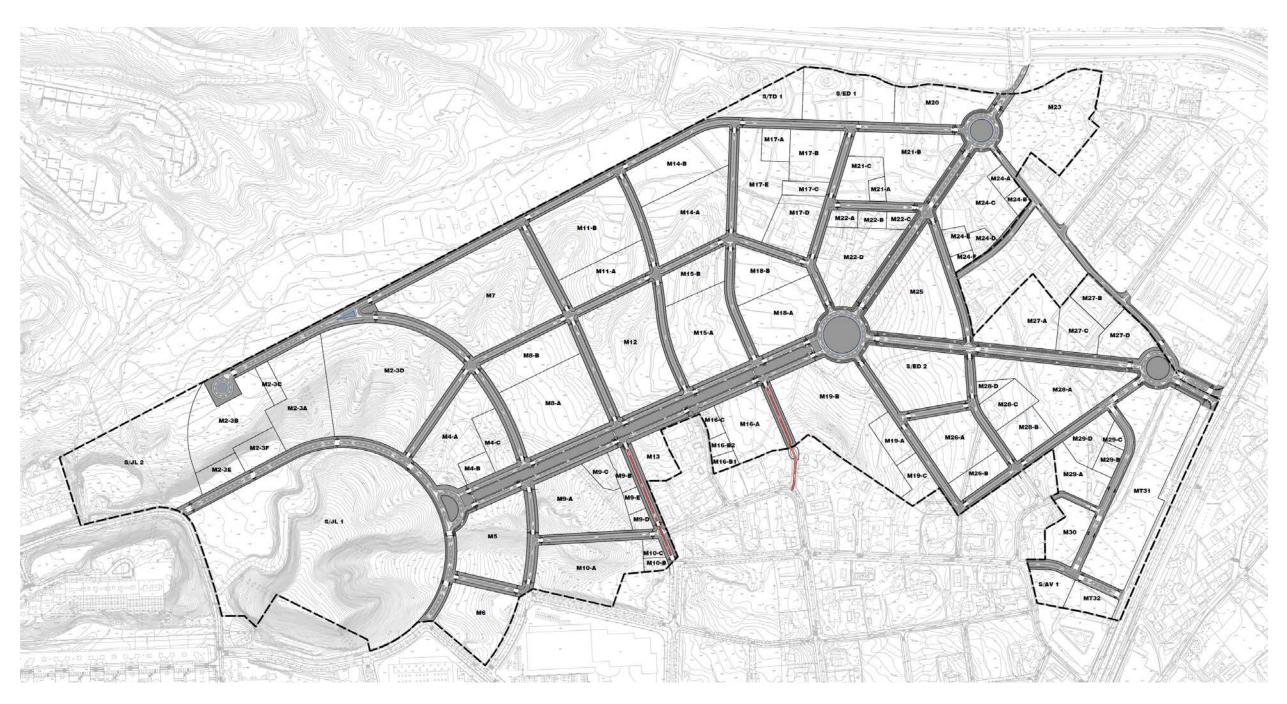

PLANOS I. GENERALES

Autor del Proyecto:

Vicente Blasco Díaz Ingeniero de Caminos, Canales y Puertos

Colegiado nº: 26.762


MARZO 2022


PROYECTO REFUNDIDO OBRAS DE URBANIZACIÓN SECTOR PE-APA/9 DEL P.G.O.U. DE ALICANTE


ÍNDICE


I.- PLANOS GENERALES


- 1. SITUACIÓN
- 2. EMPLAZAMIENTO
- 3. ÁMBITO ACTUACIÓN
- 4. PLANO DE USOS
- 5. DEMOLICIONES. REDES EXISTENTES
- 6. DEMOLICIONES. OTROS ELEMENTOS
- 7. COORDINACIÓN DE SERVICIOS. PLANTA GENERAL
- 8. COORDINACIÓN DE SERVICIOS. DETALLES
- 9. COORDINACIÓN DE SERVICIOS. PLANTA
- 10. COORDINACIÍON DE SERVICIOS. ACERAS TIPO
- 11. COORDINACIÓN DE SERVIVIOS. SECCIONES TIPO
- 12. COORDINACIÓN DE SERVICIOS. SUPERFICIE.

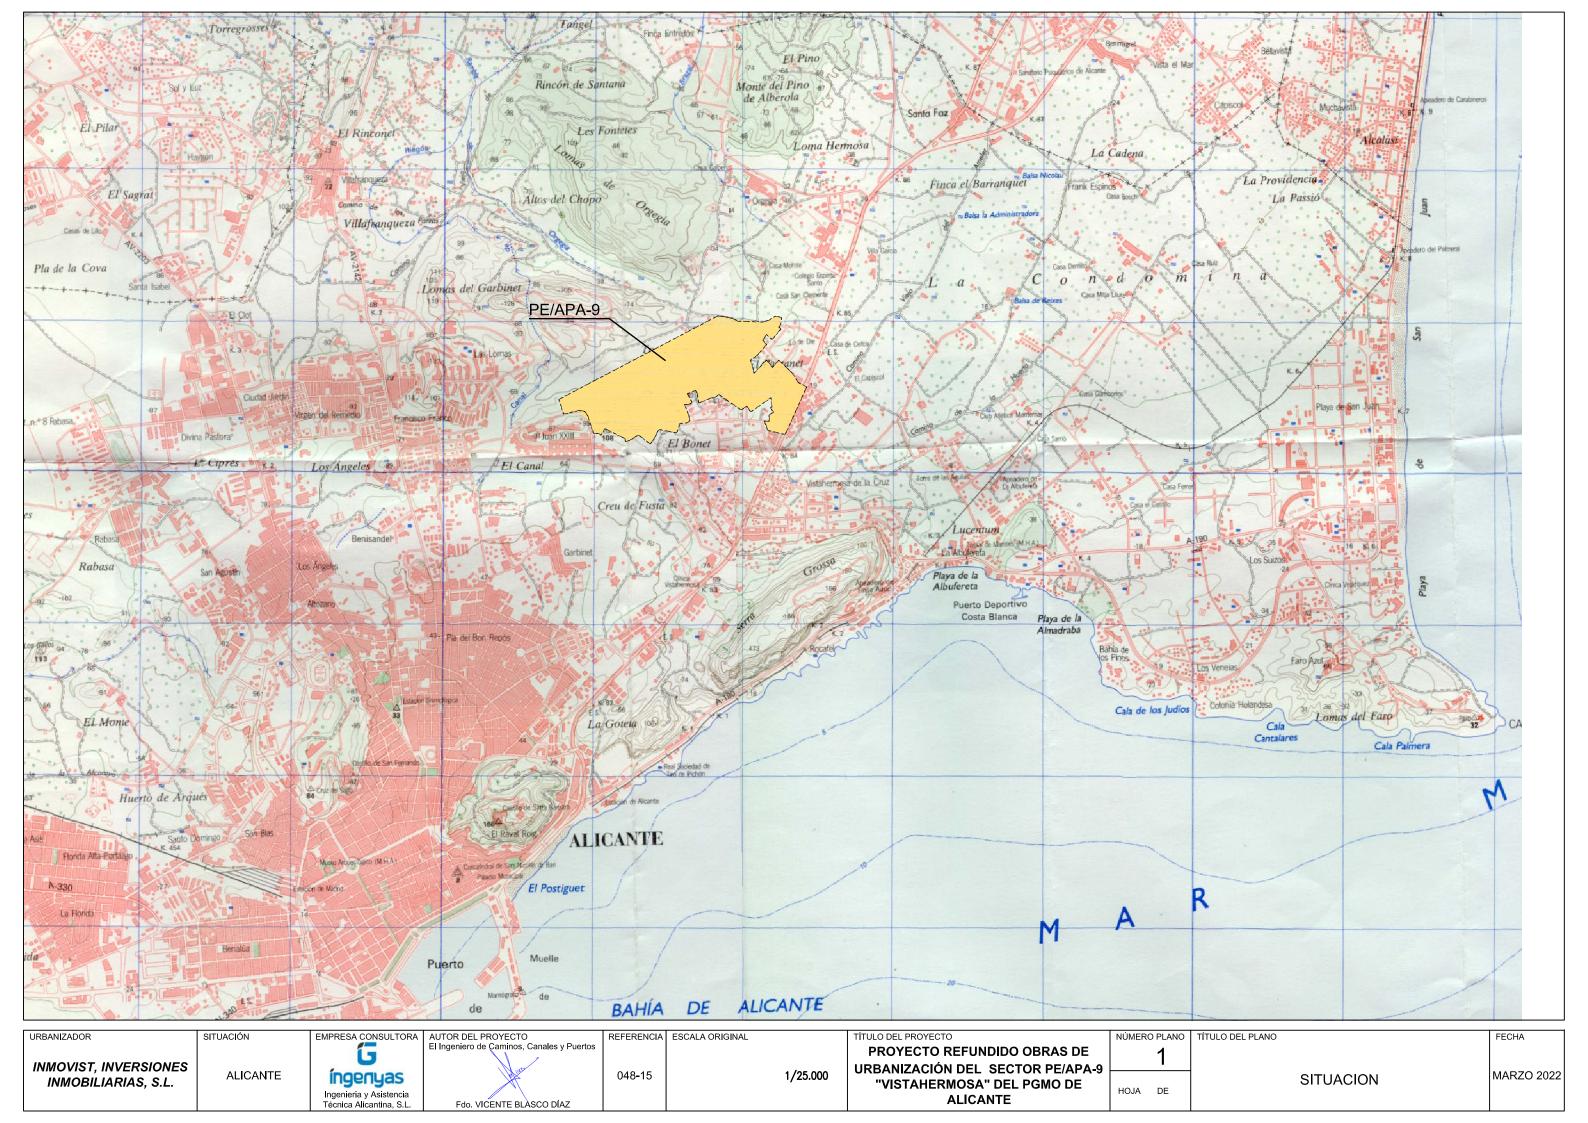


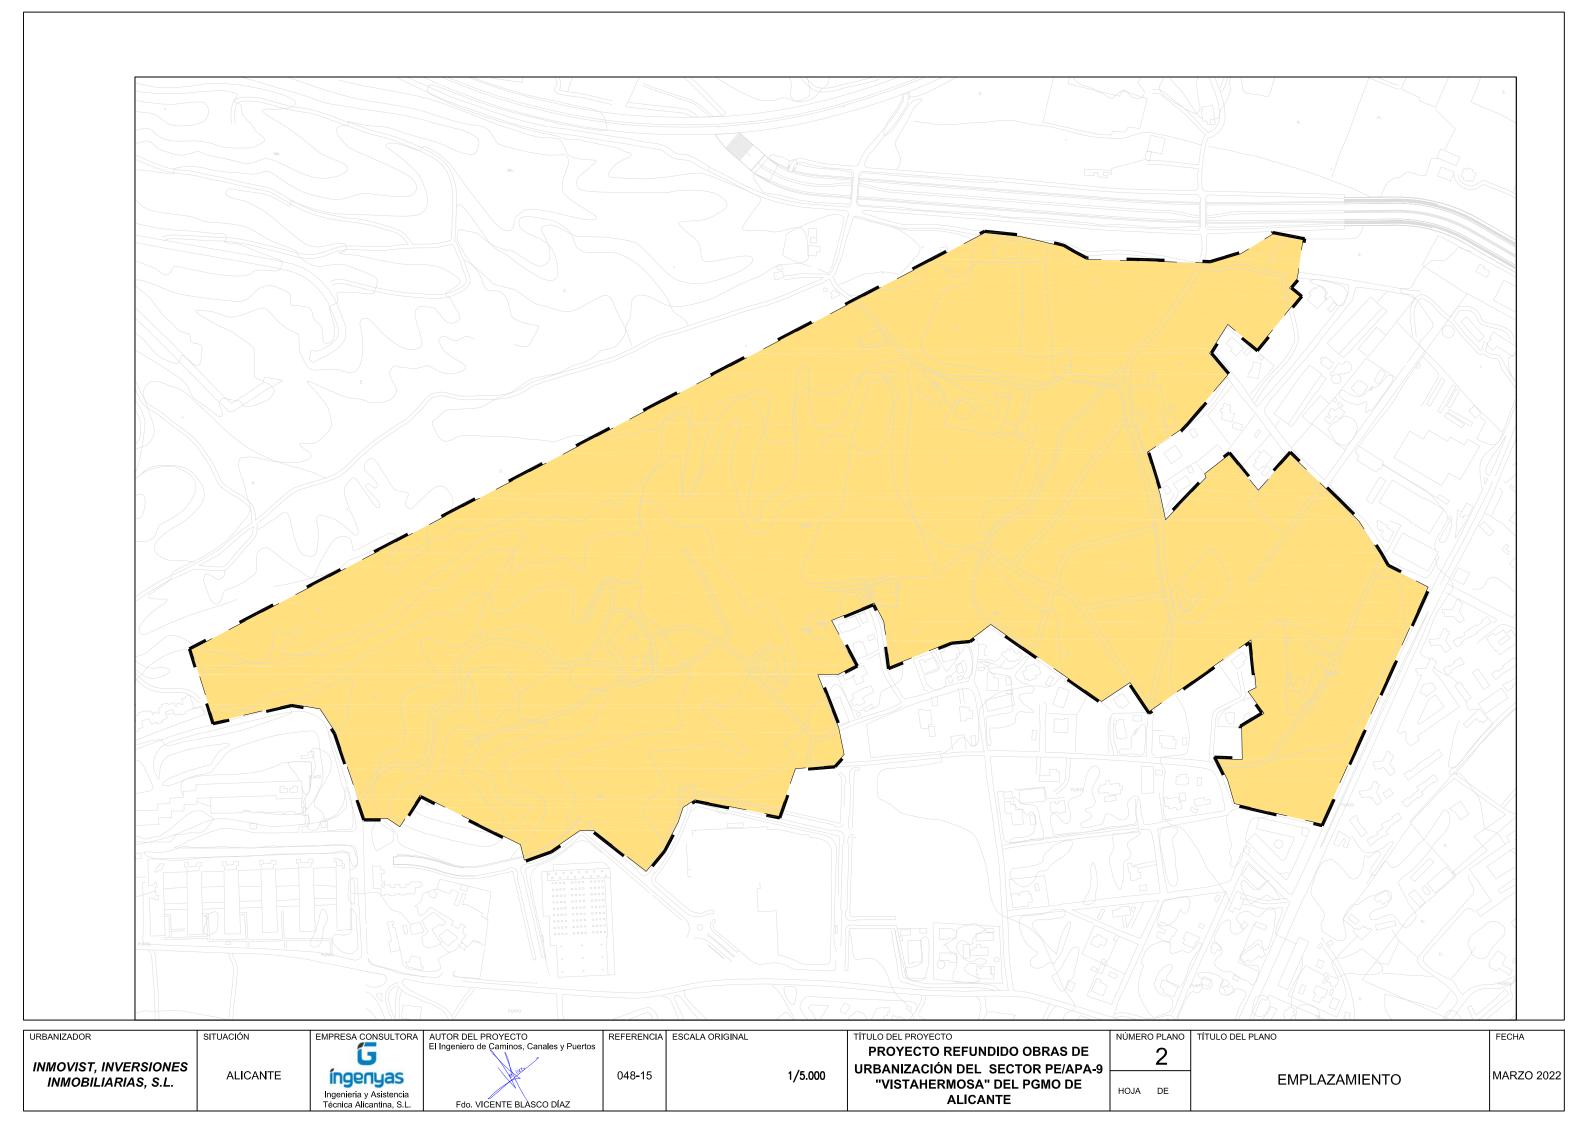


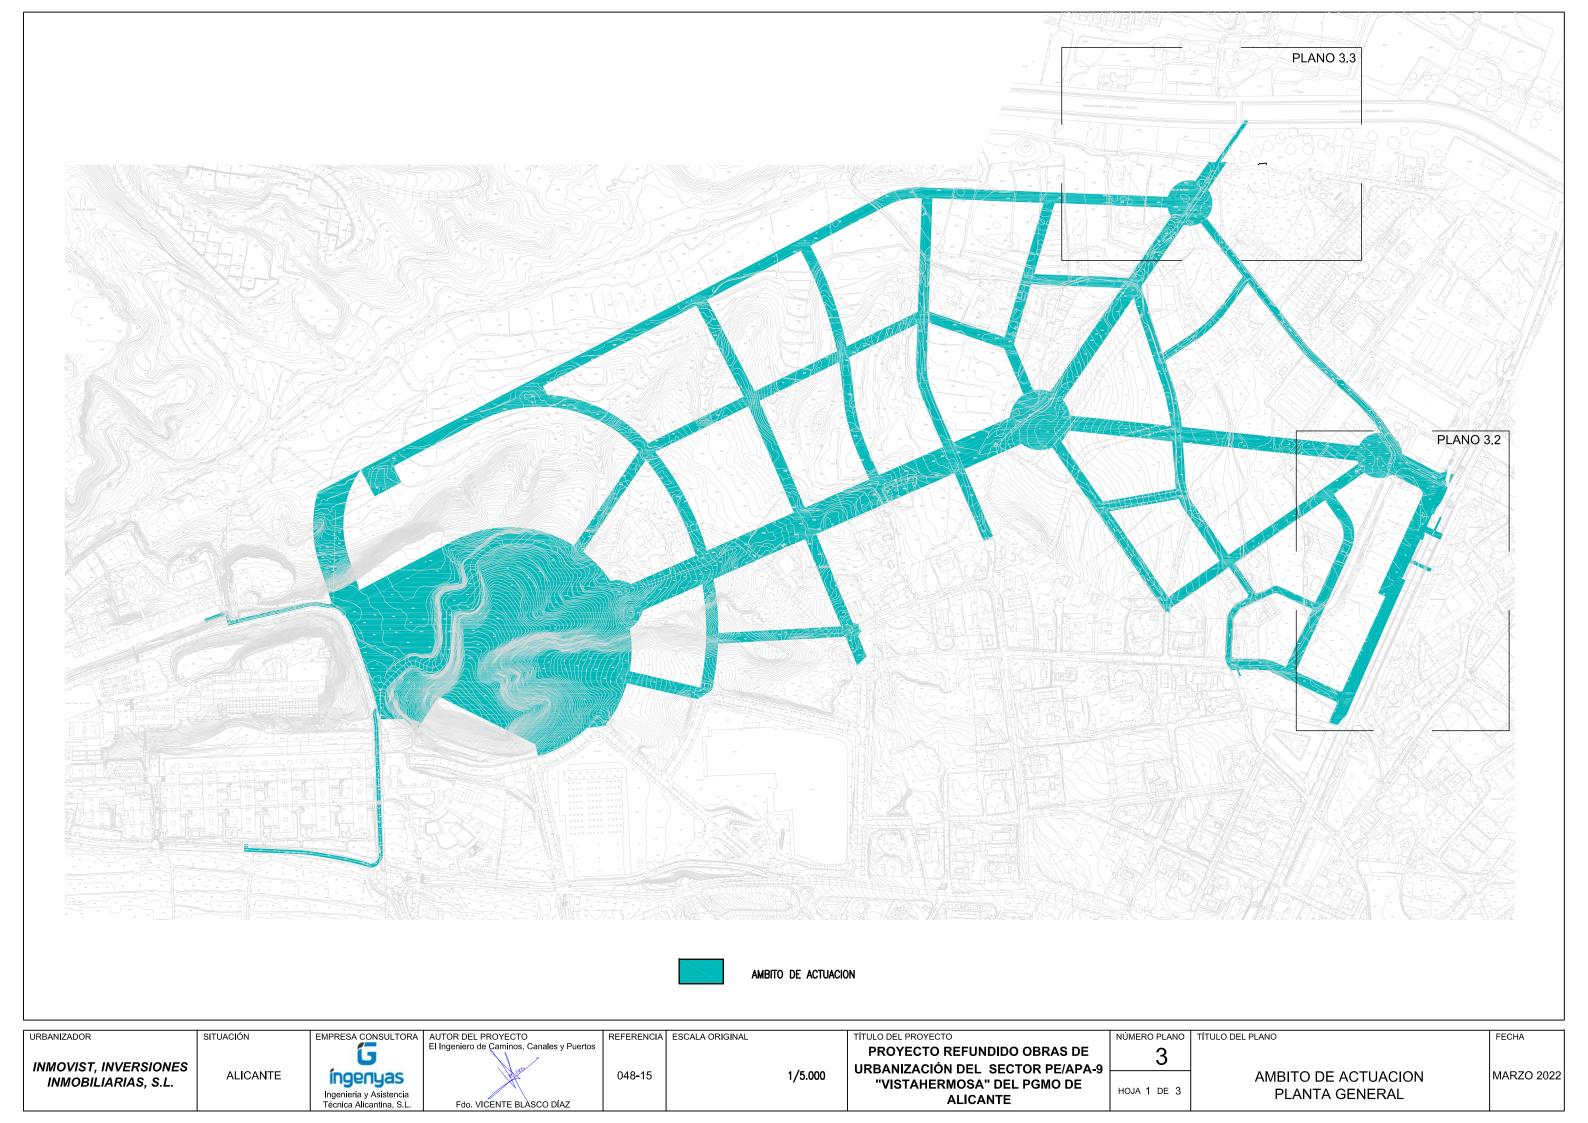


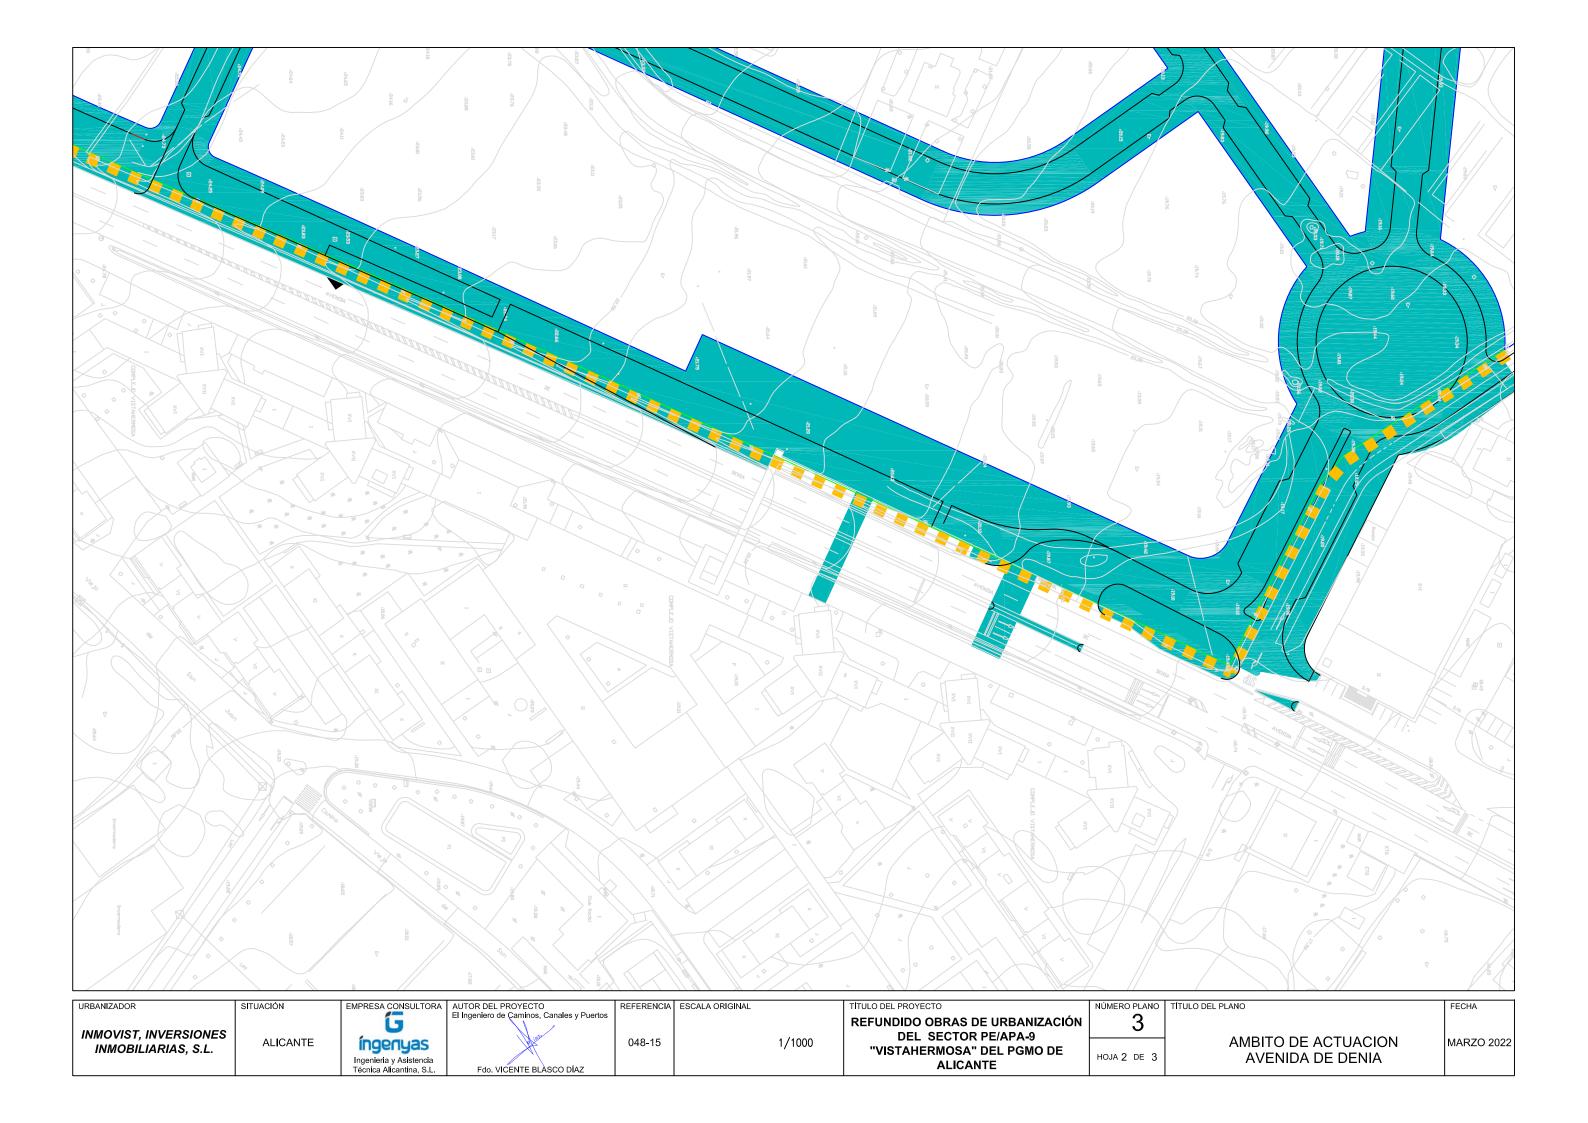


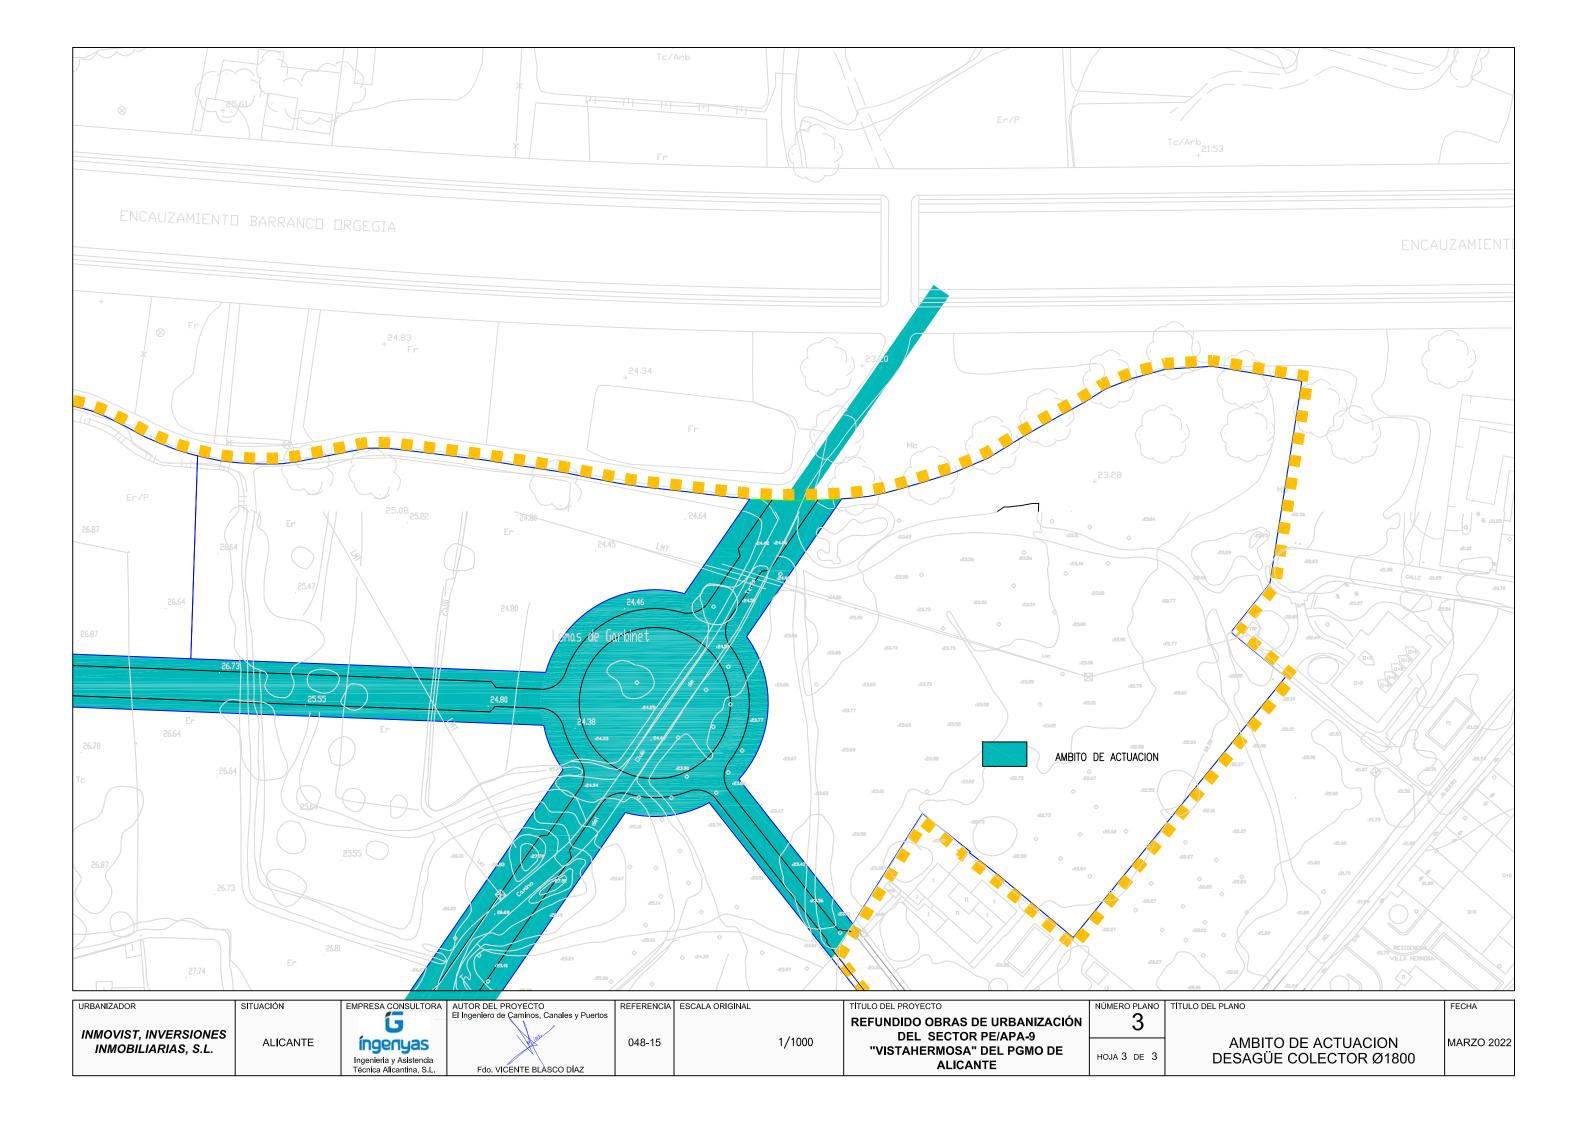


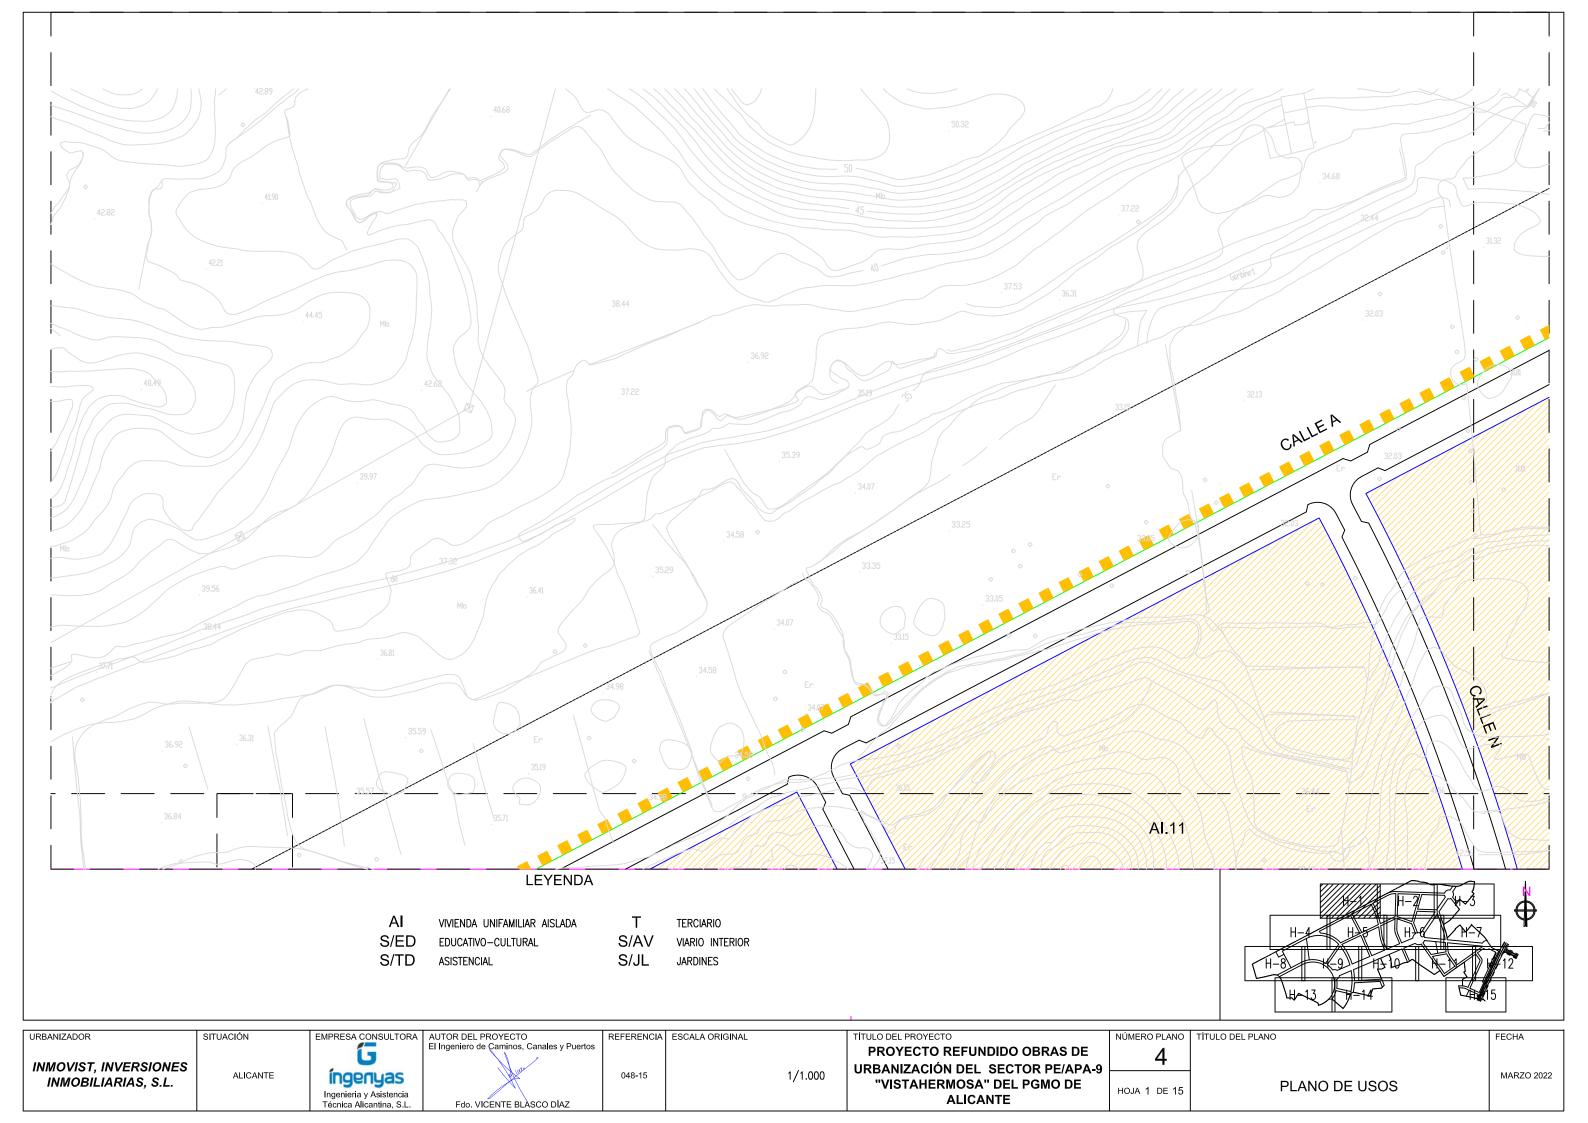


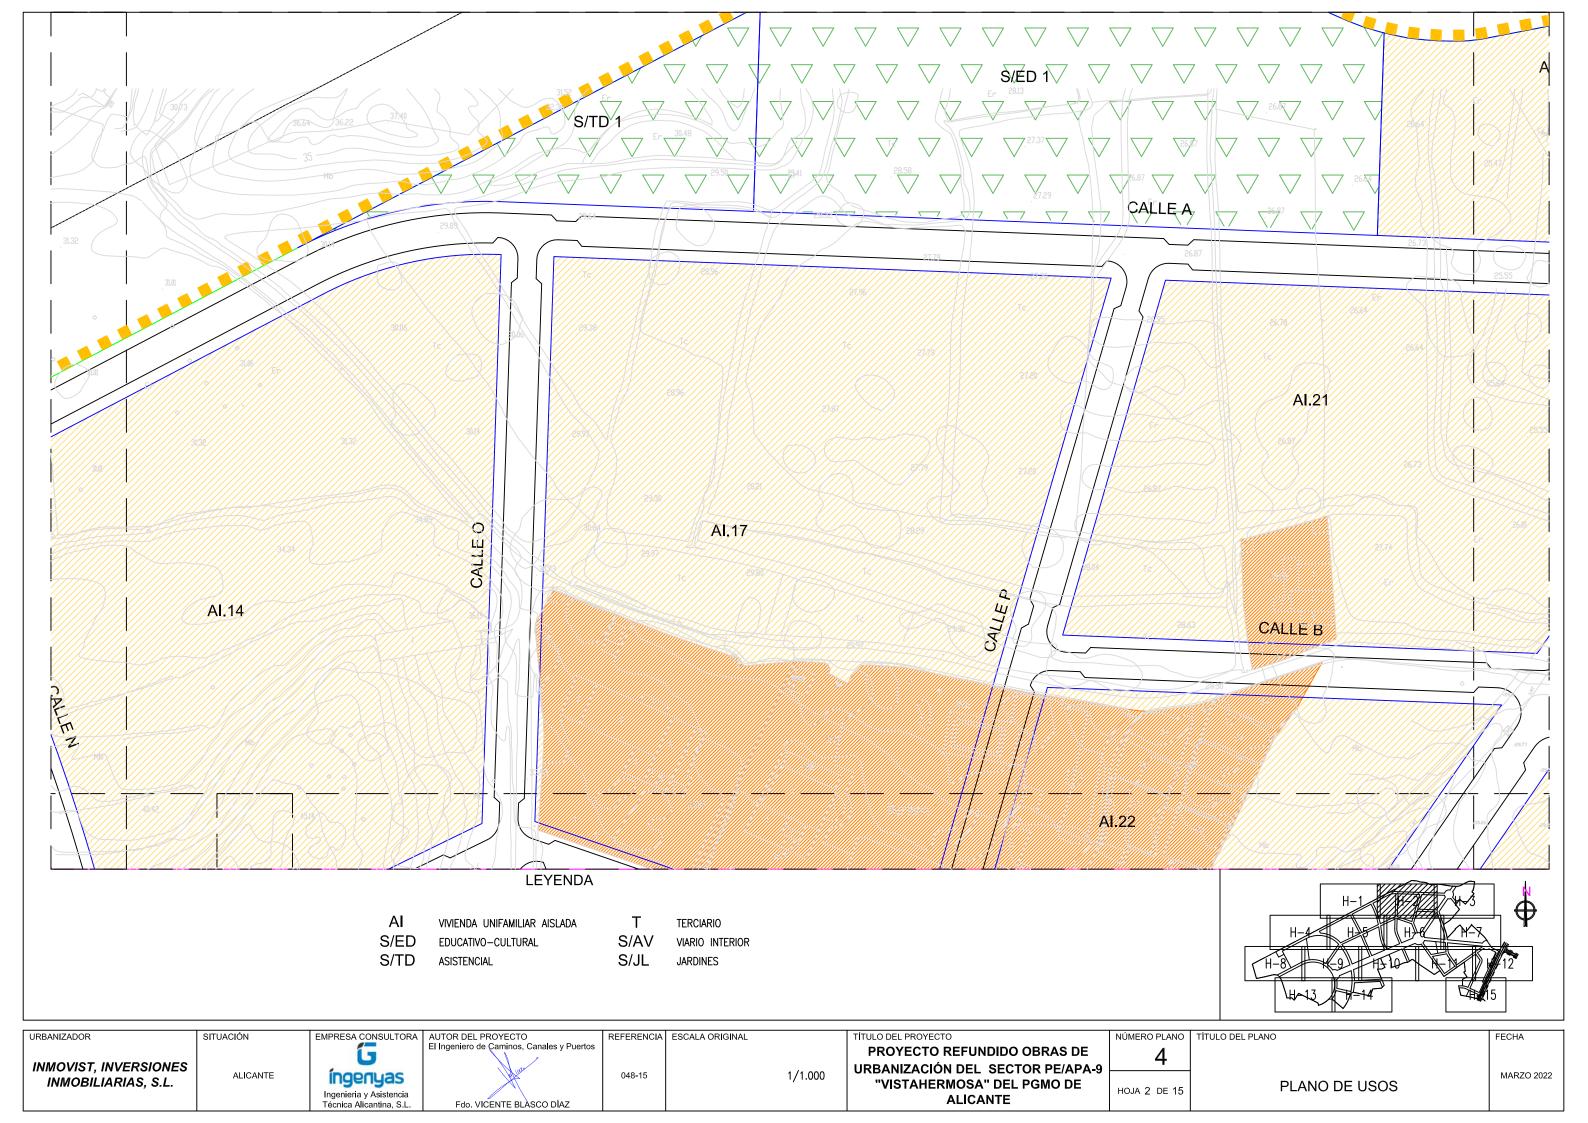


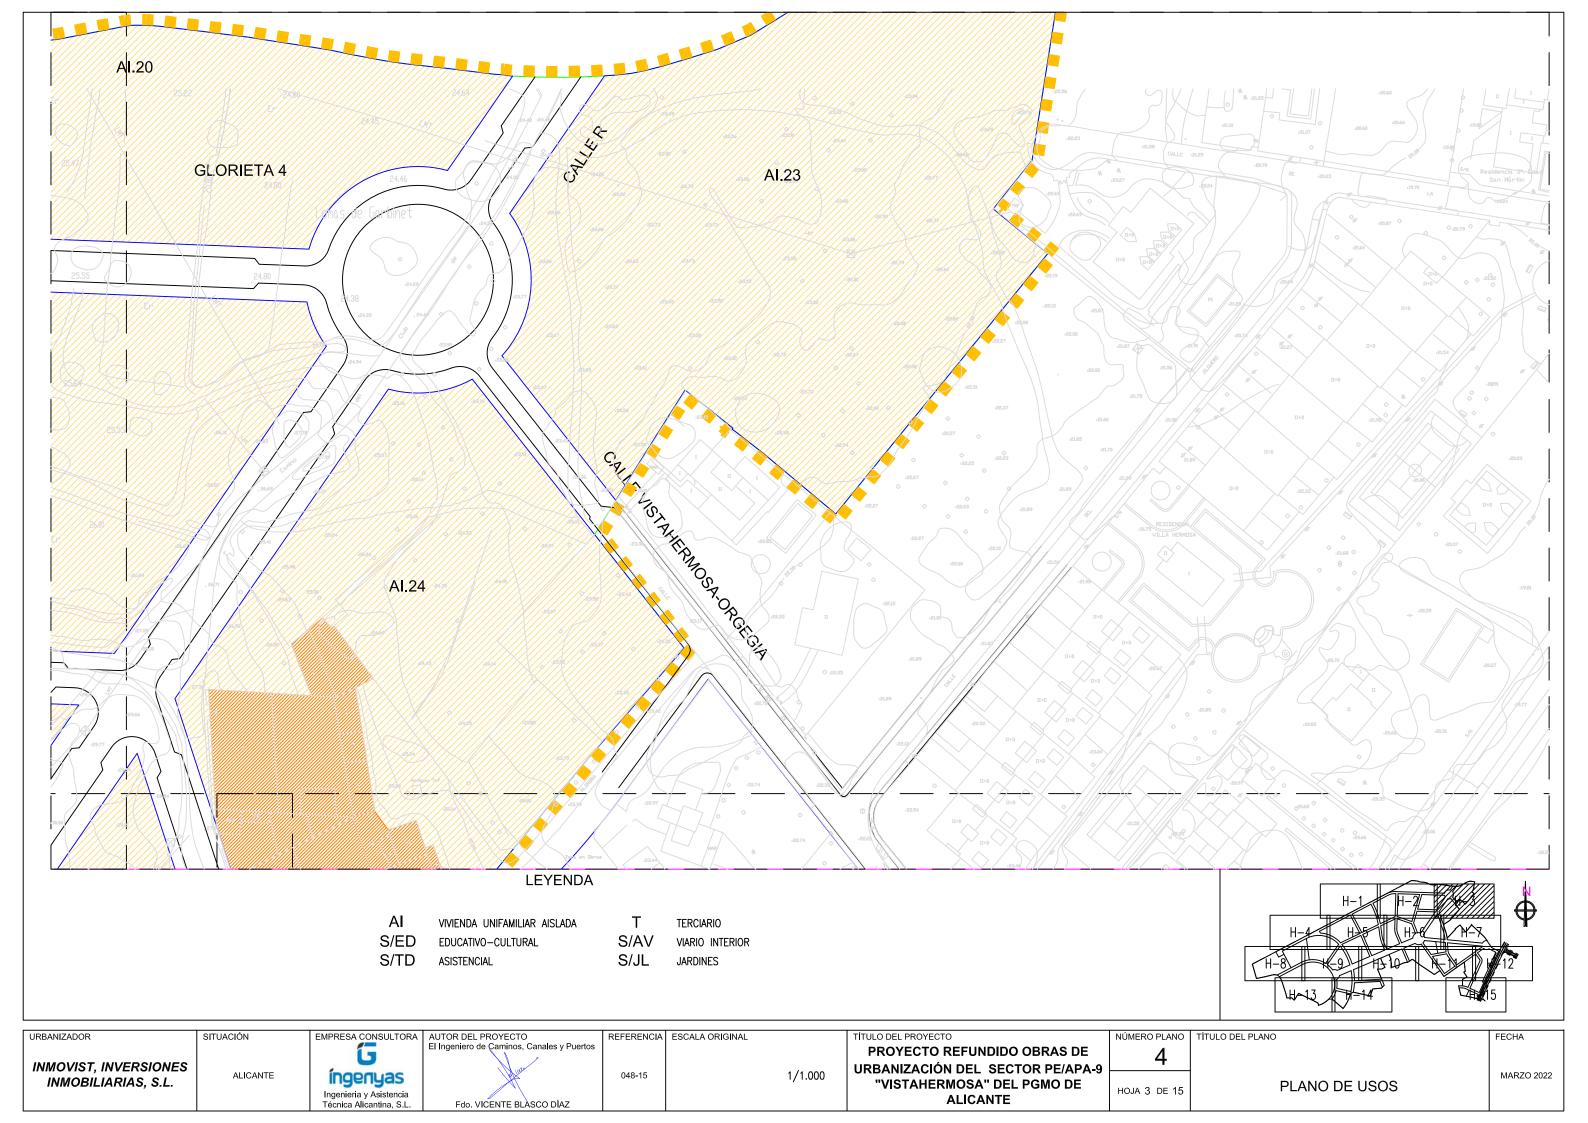


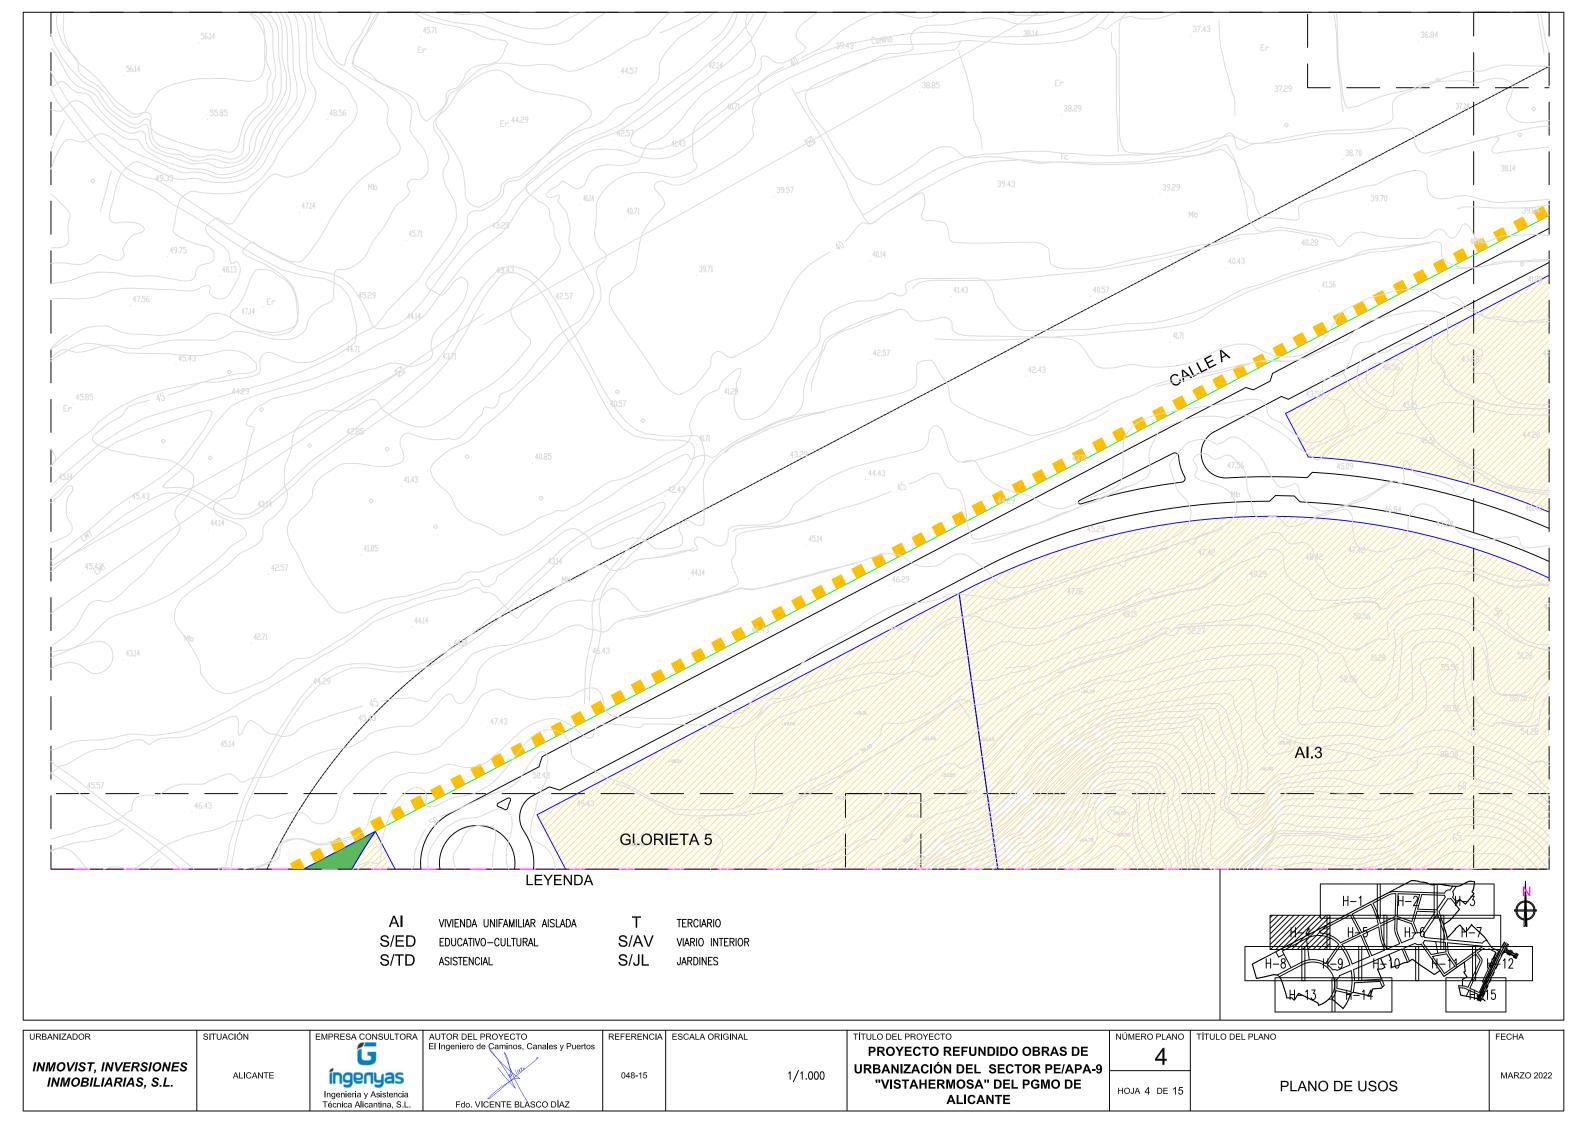


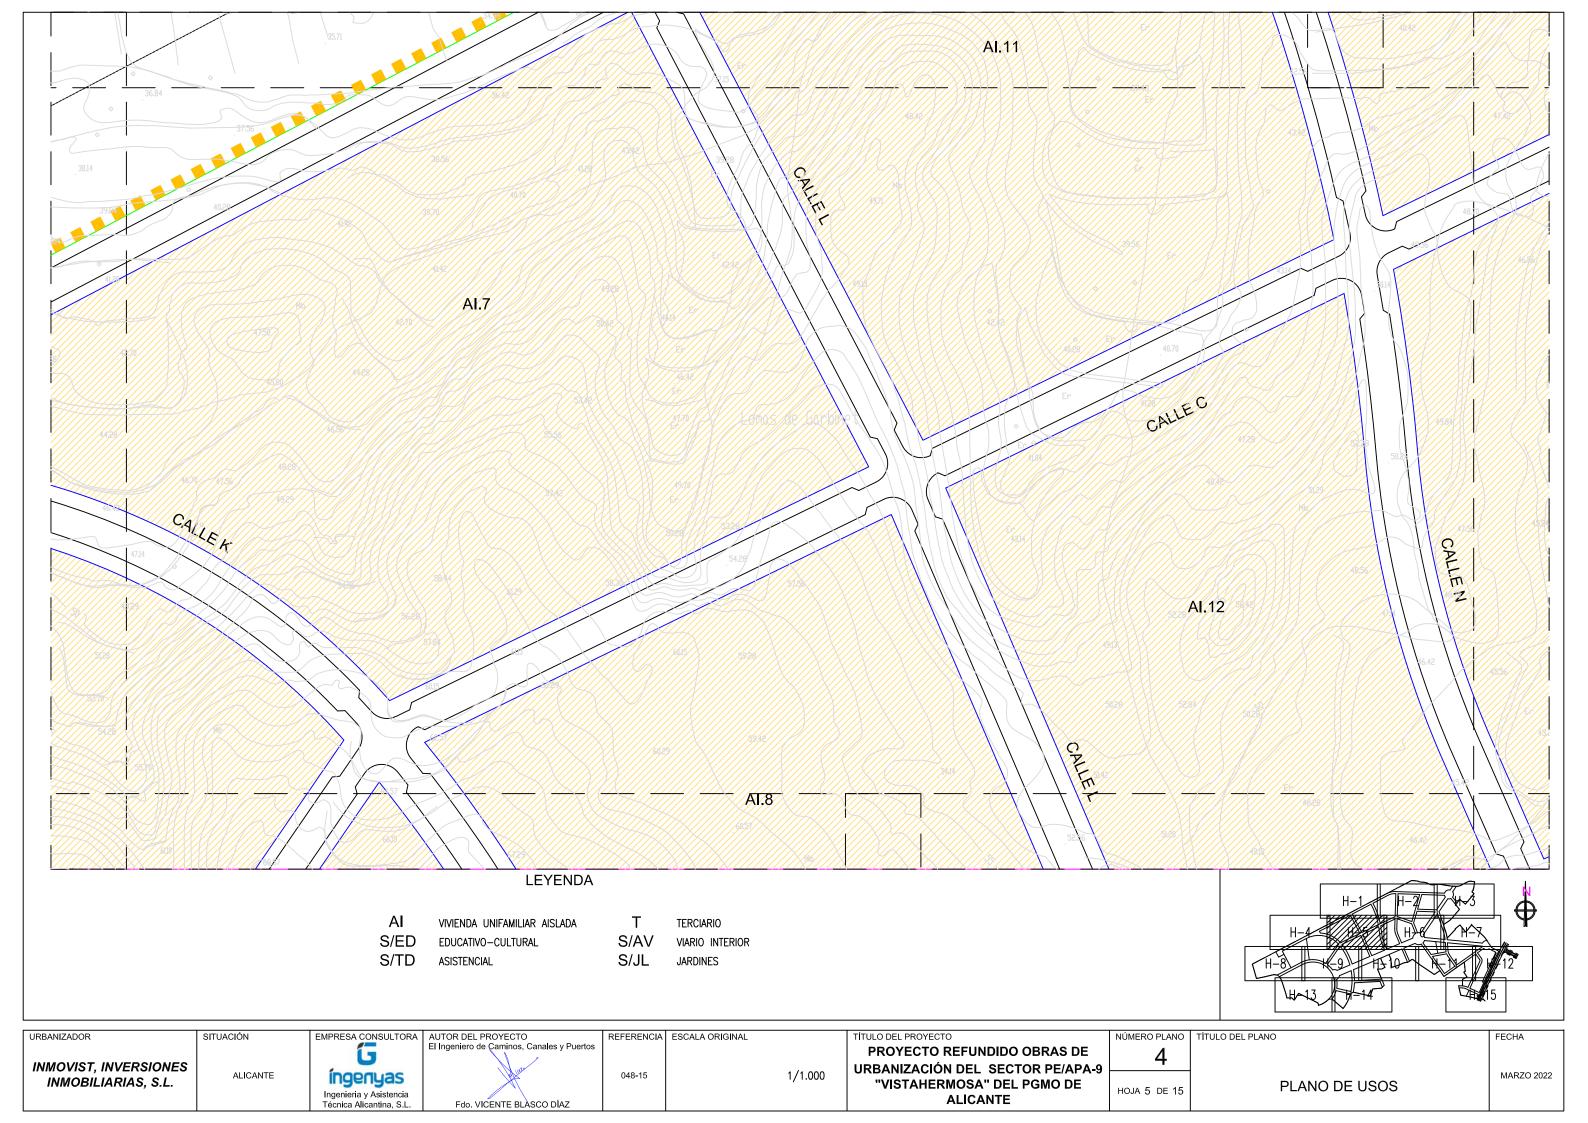


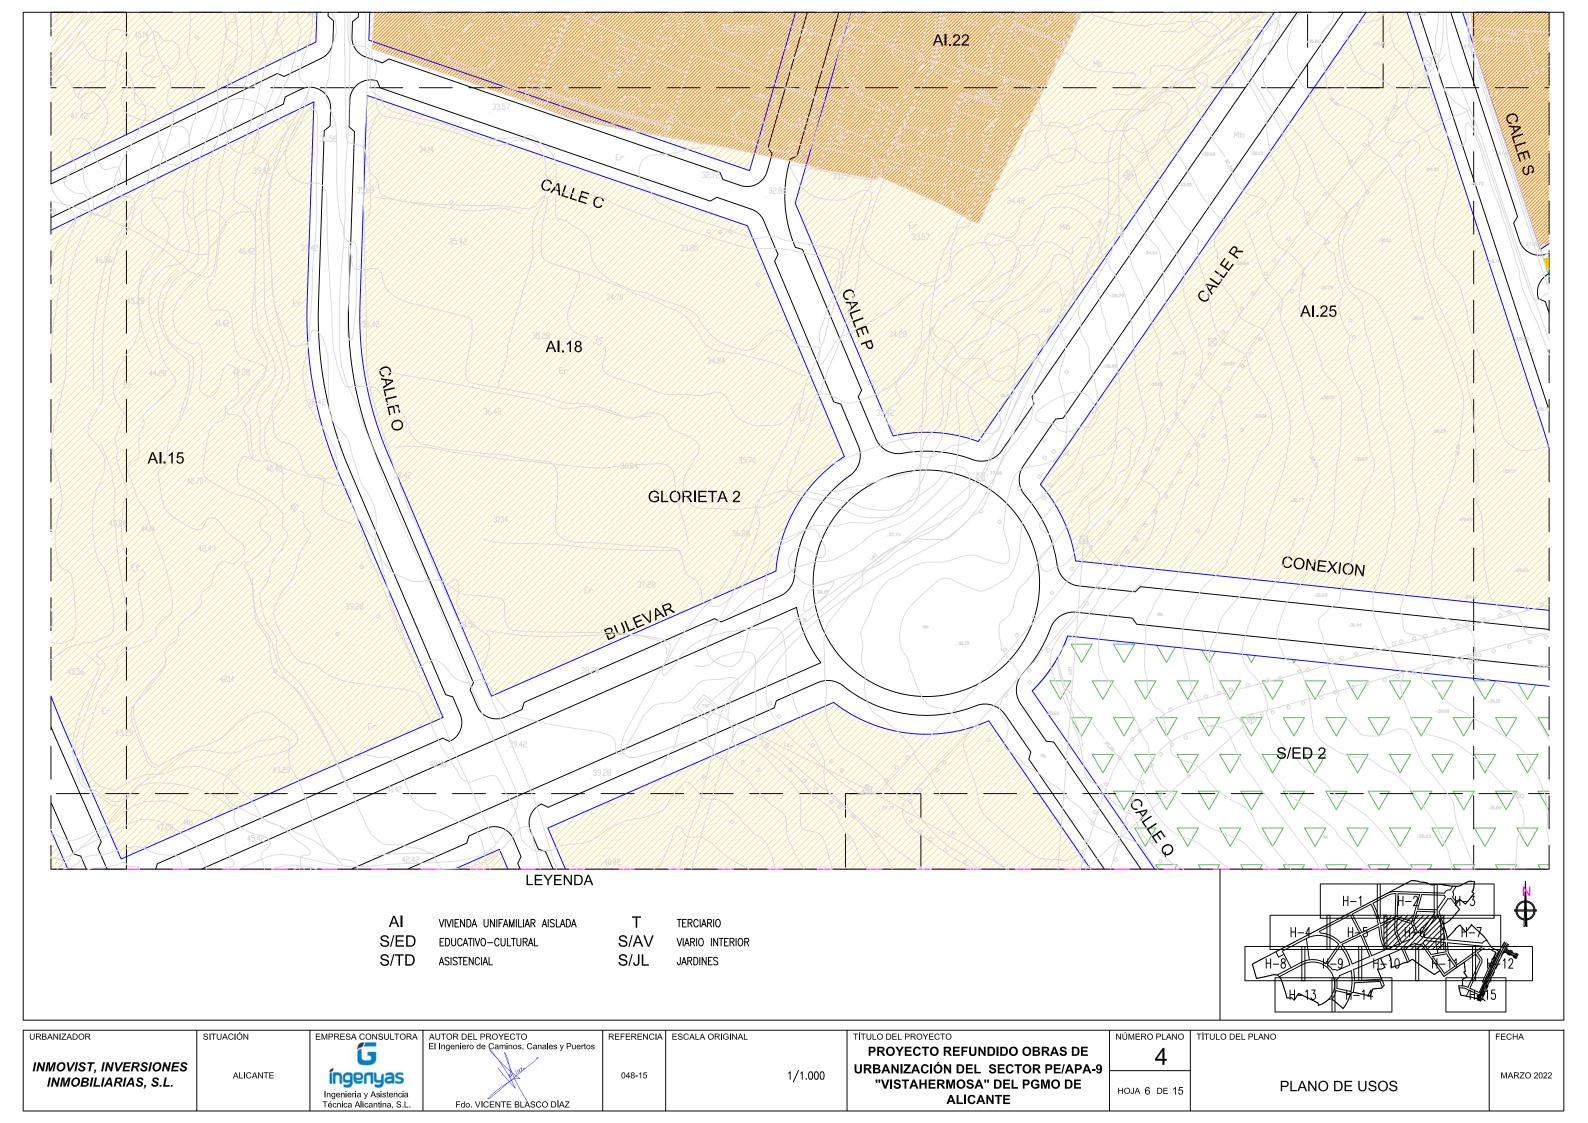


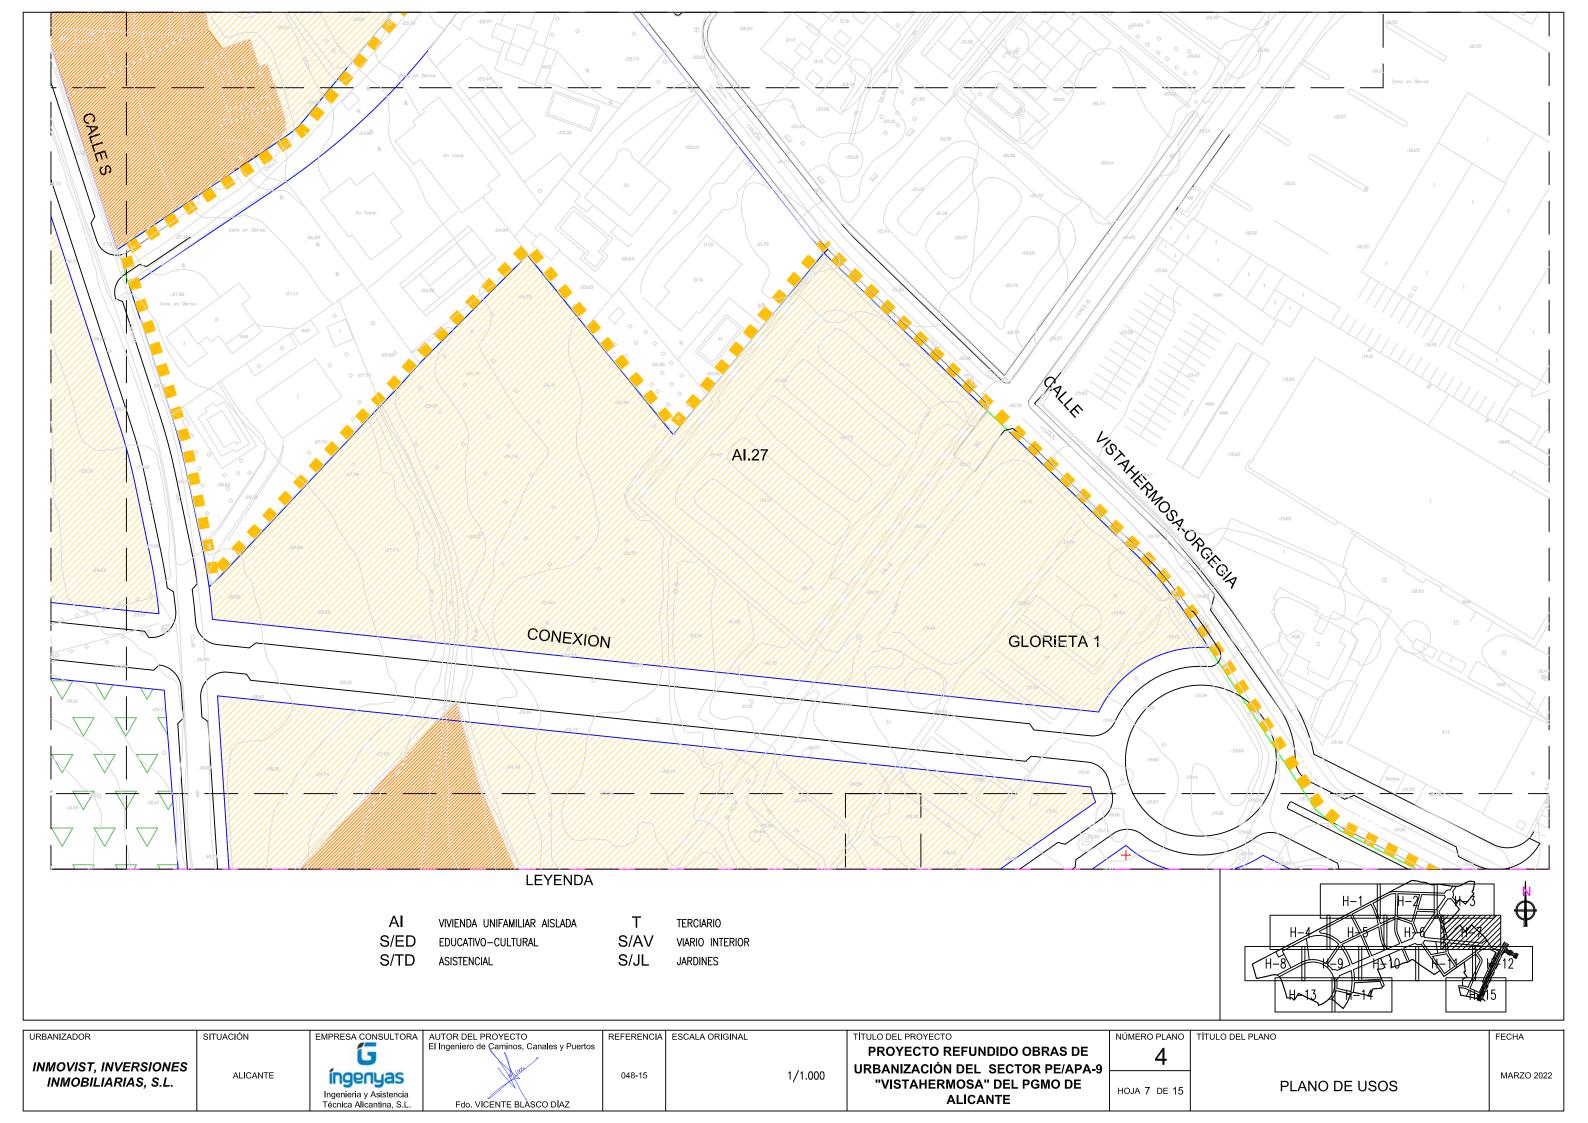


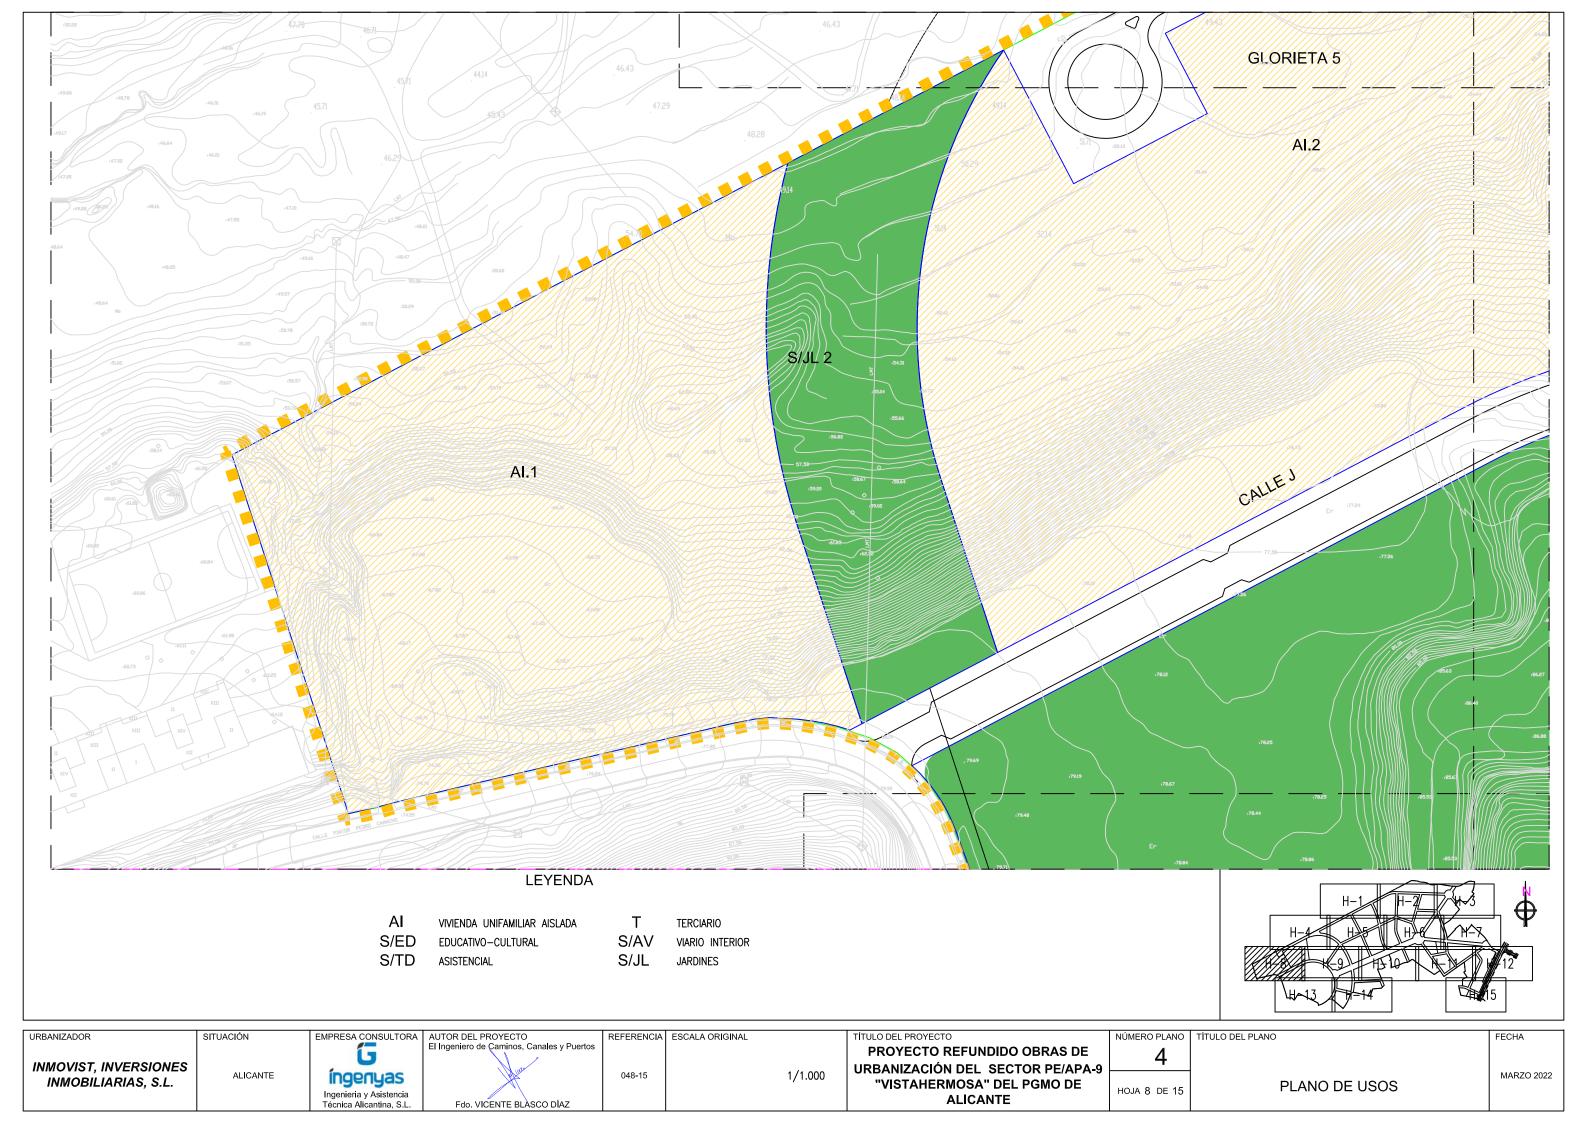


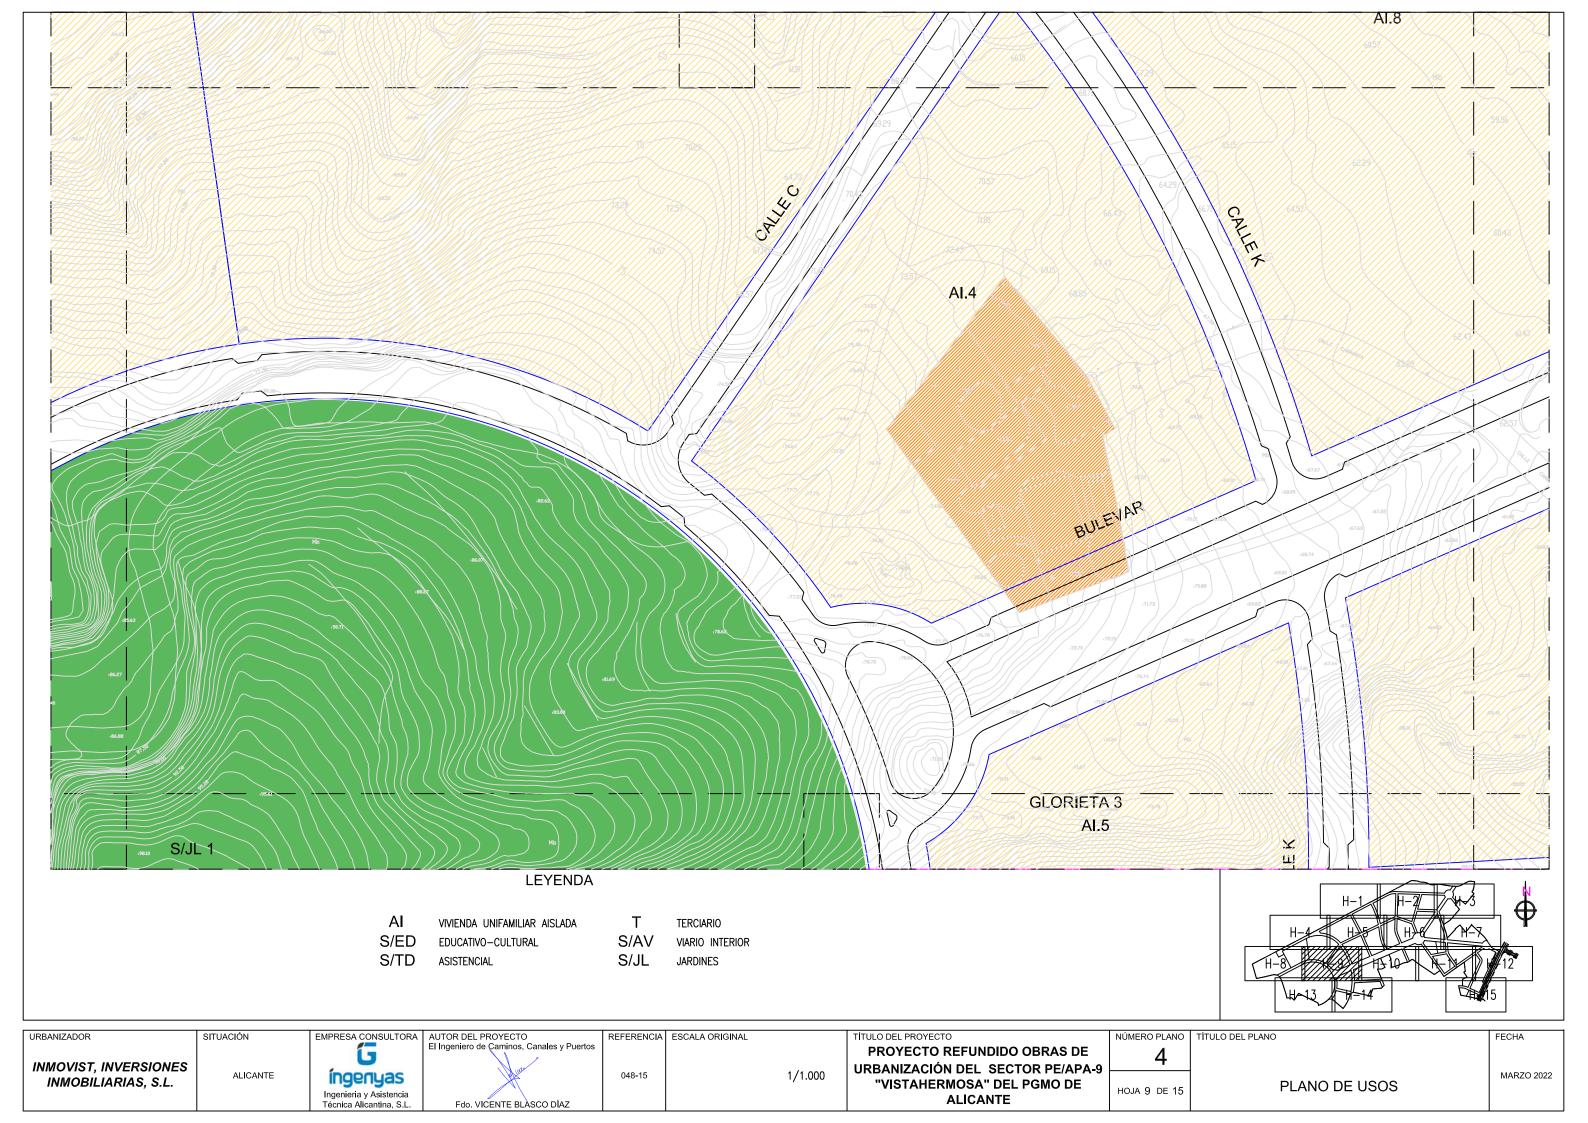


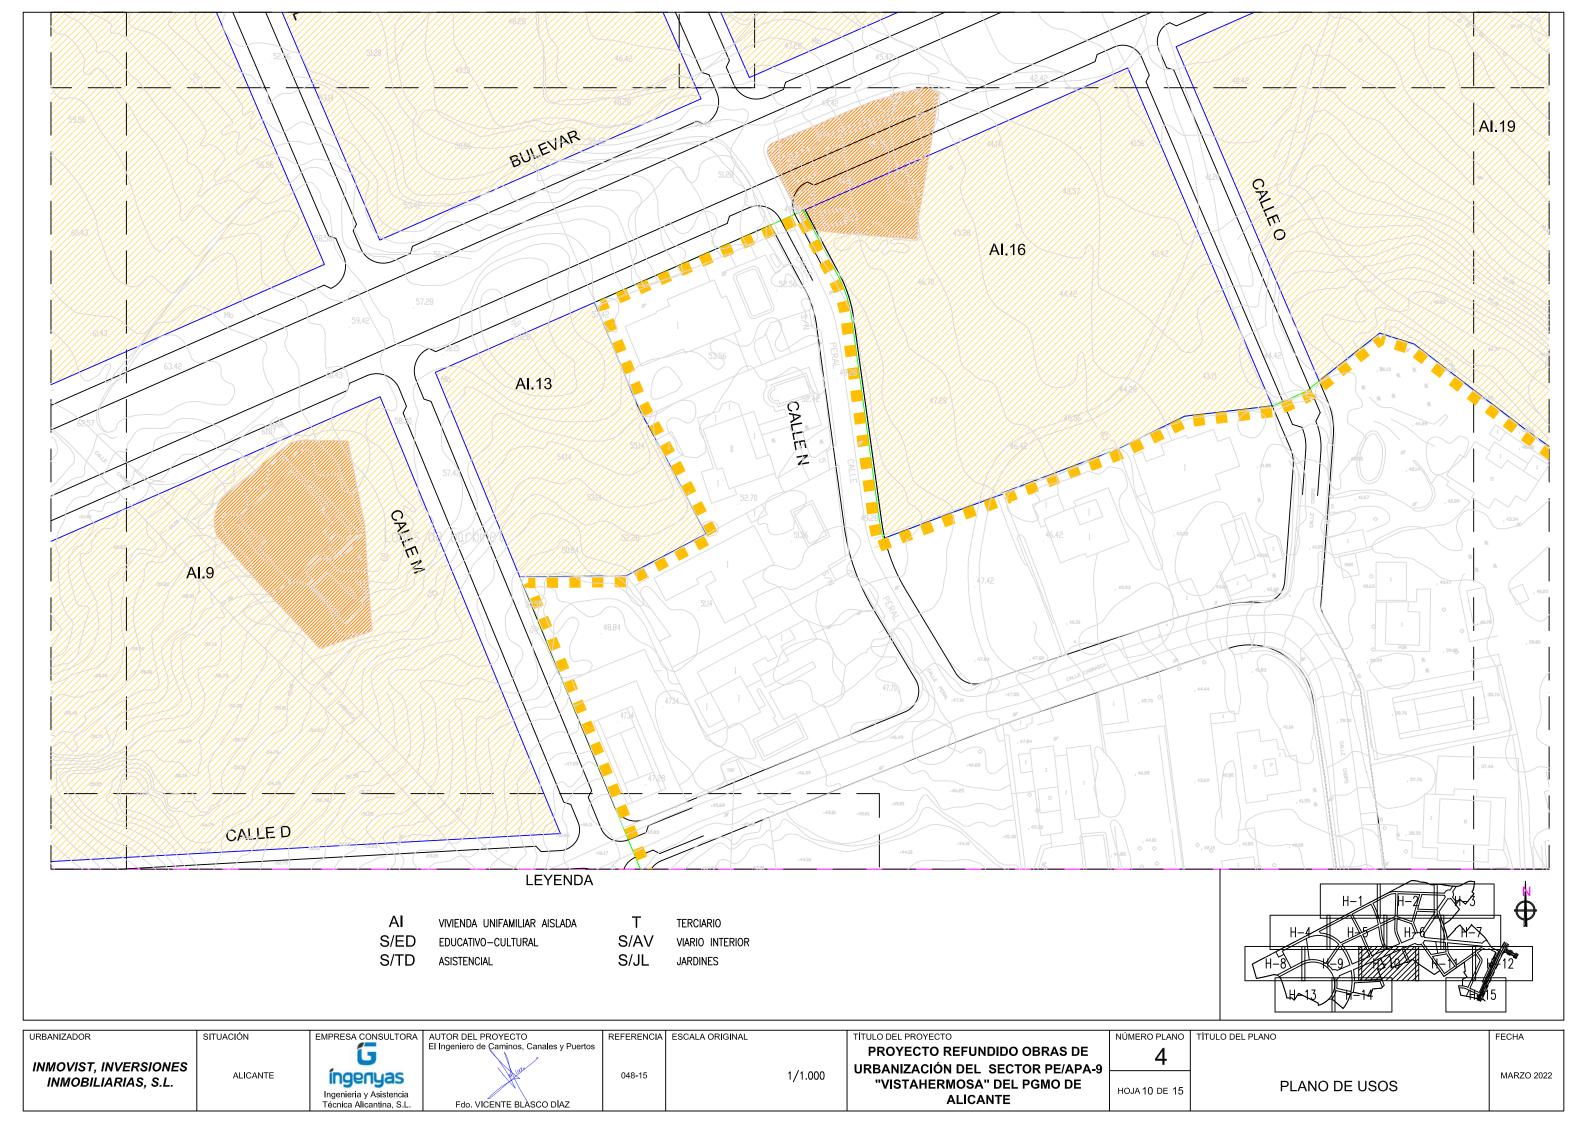


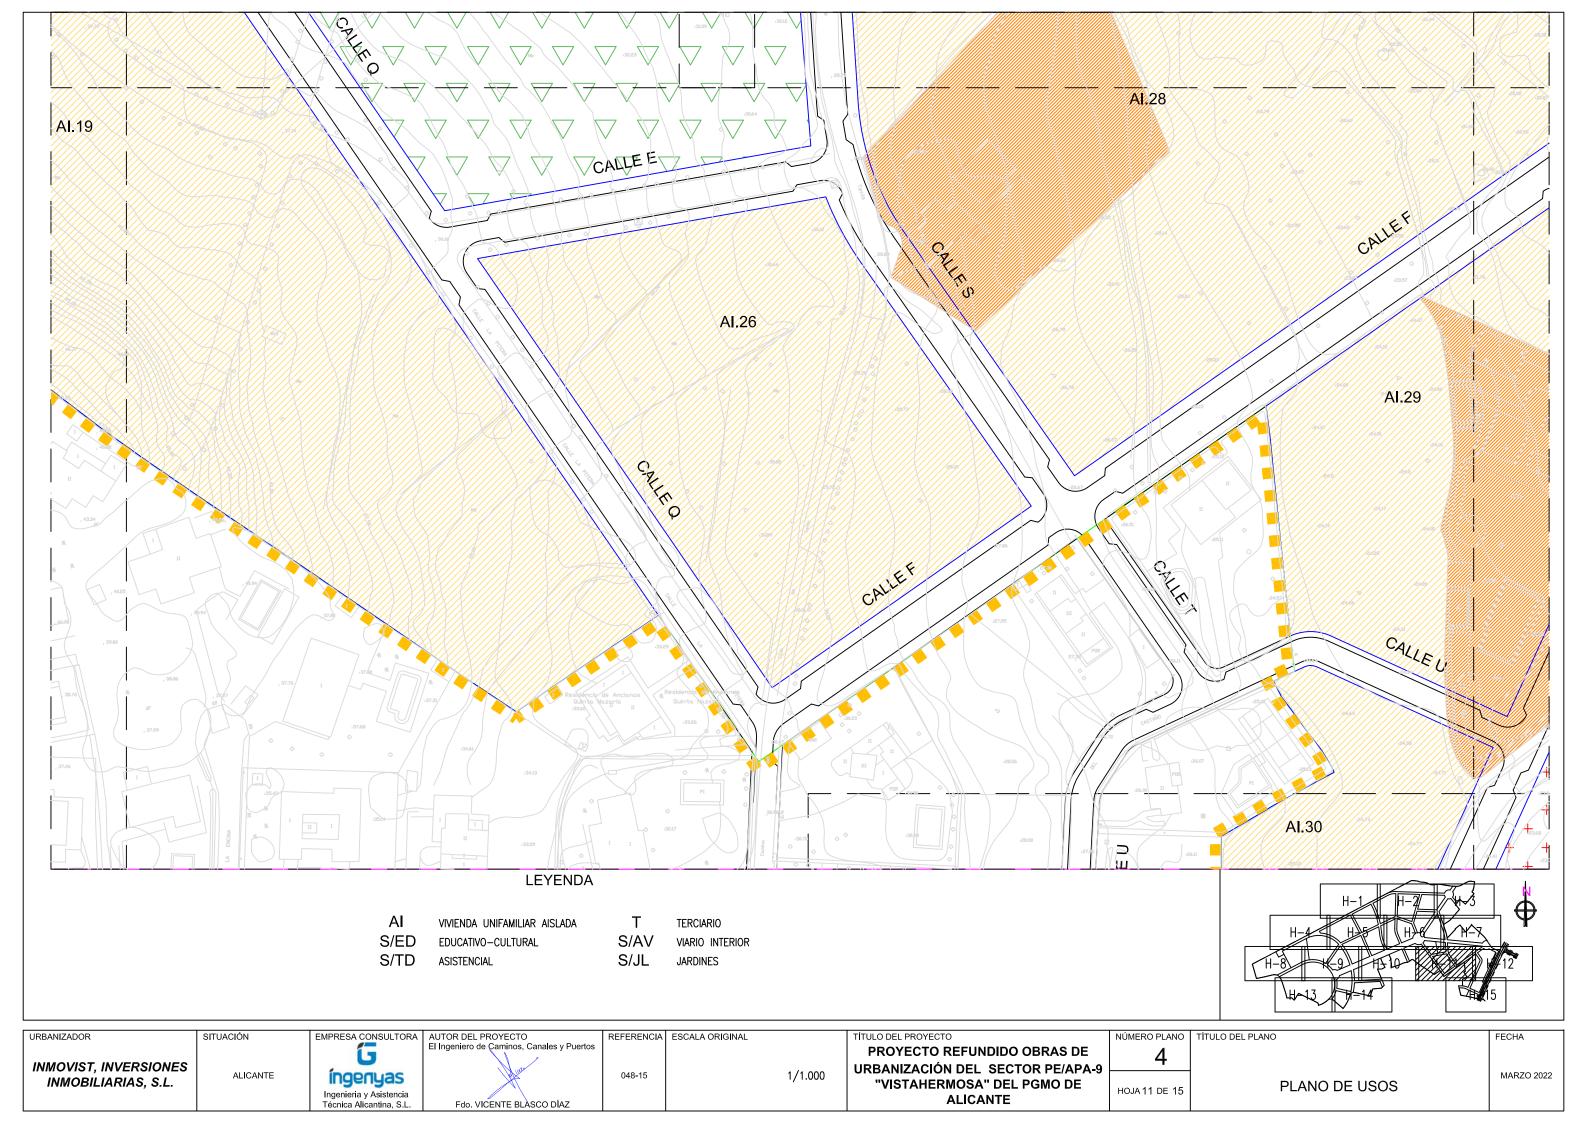


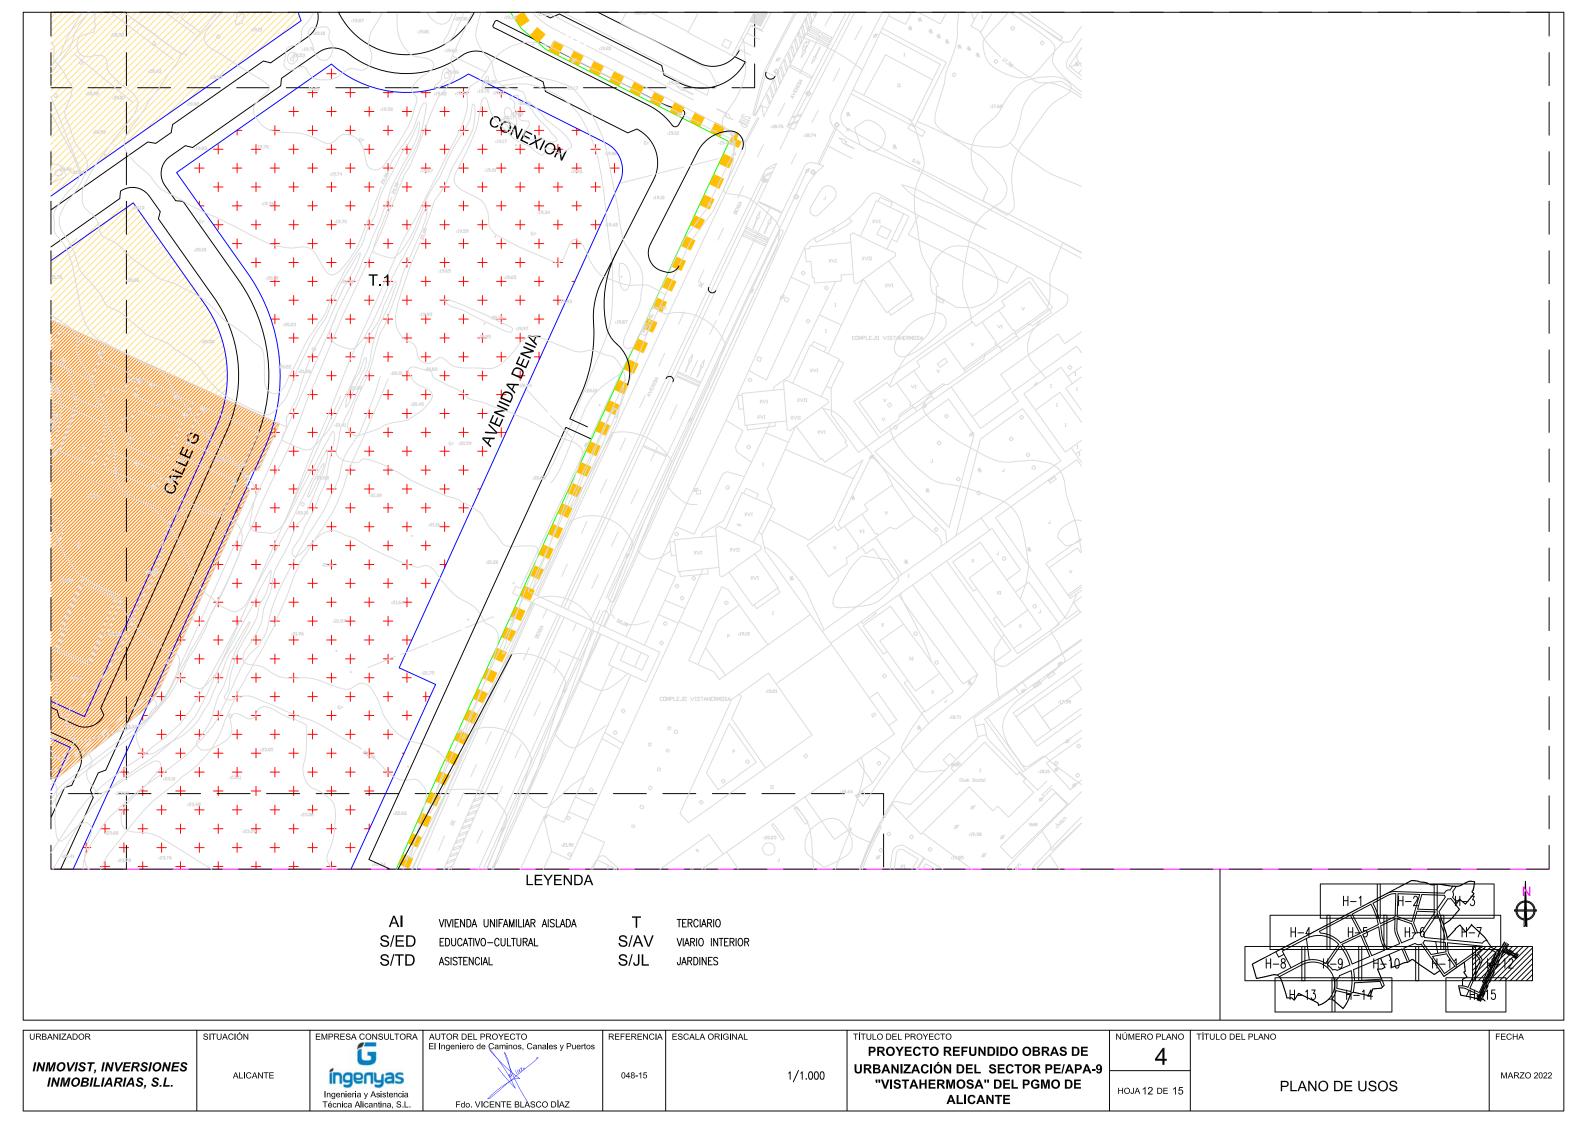


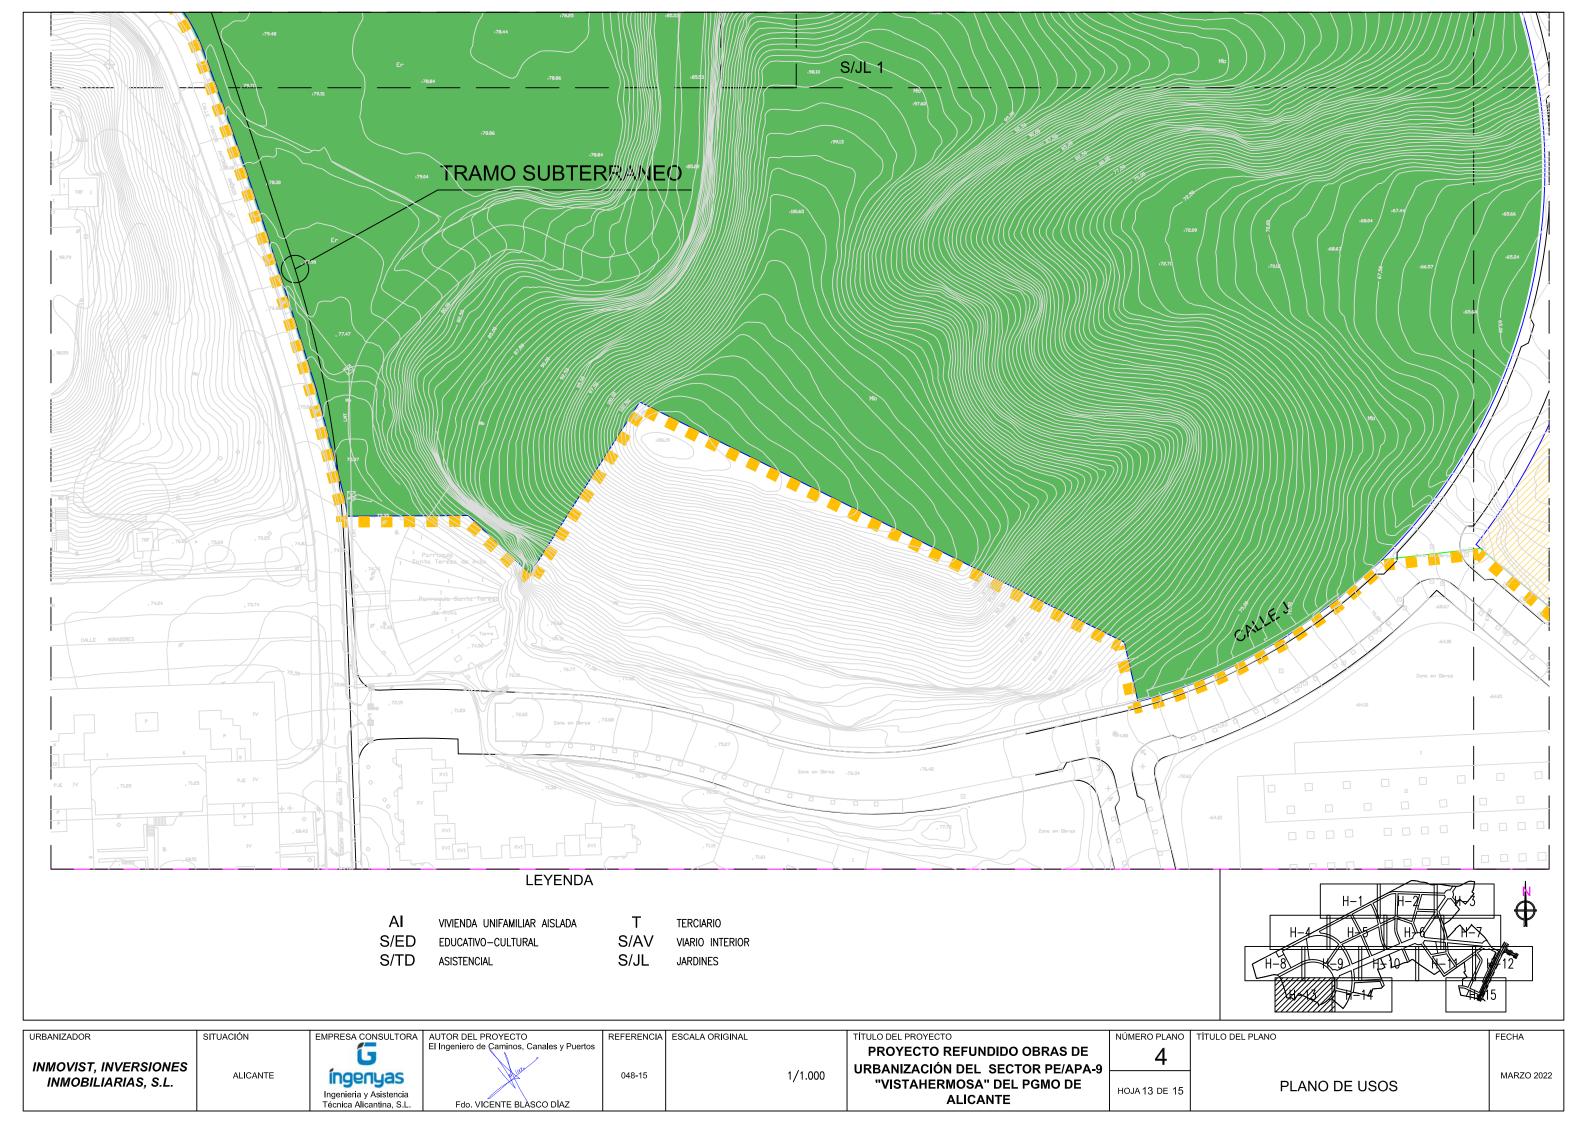


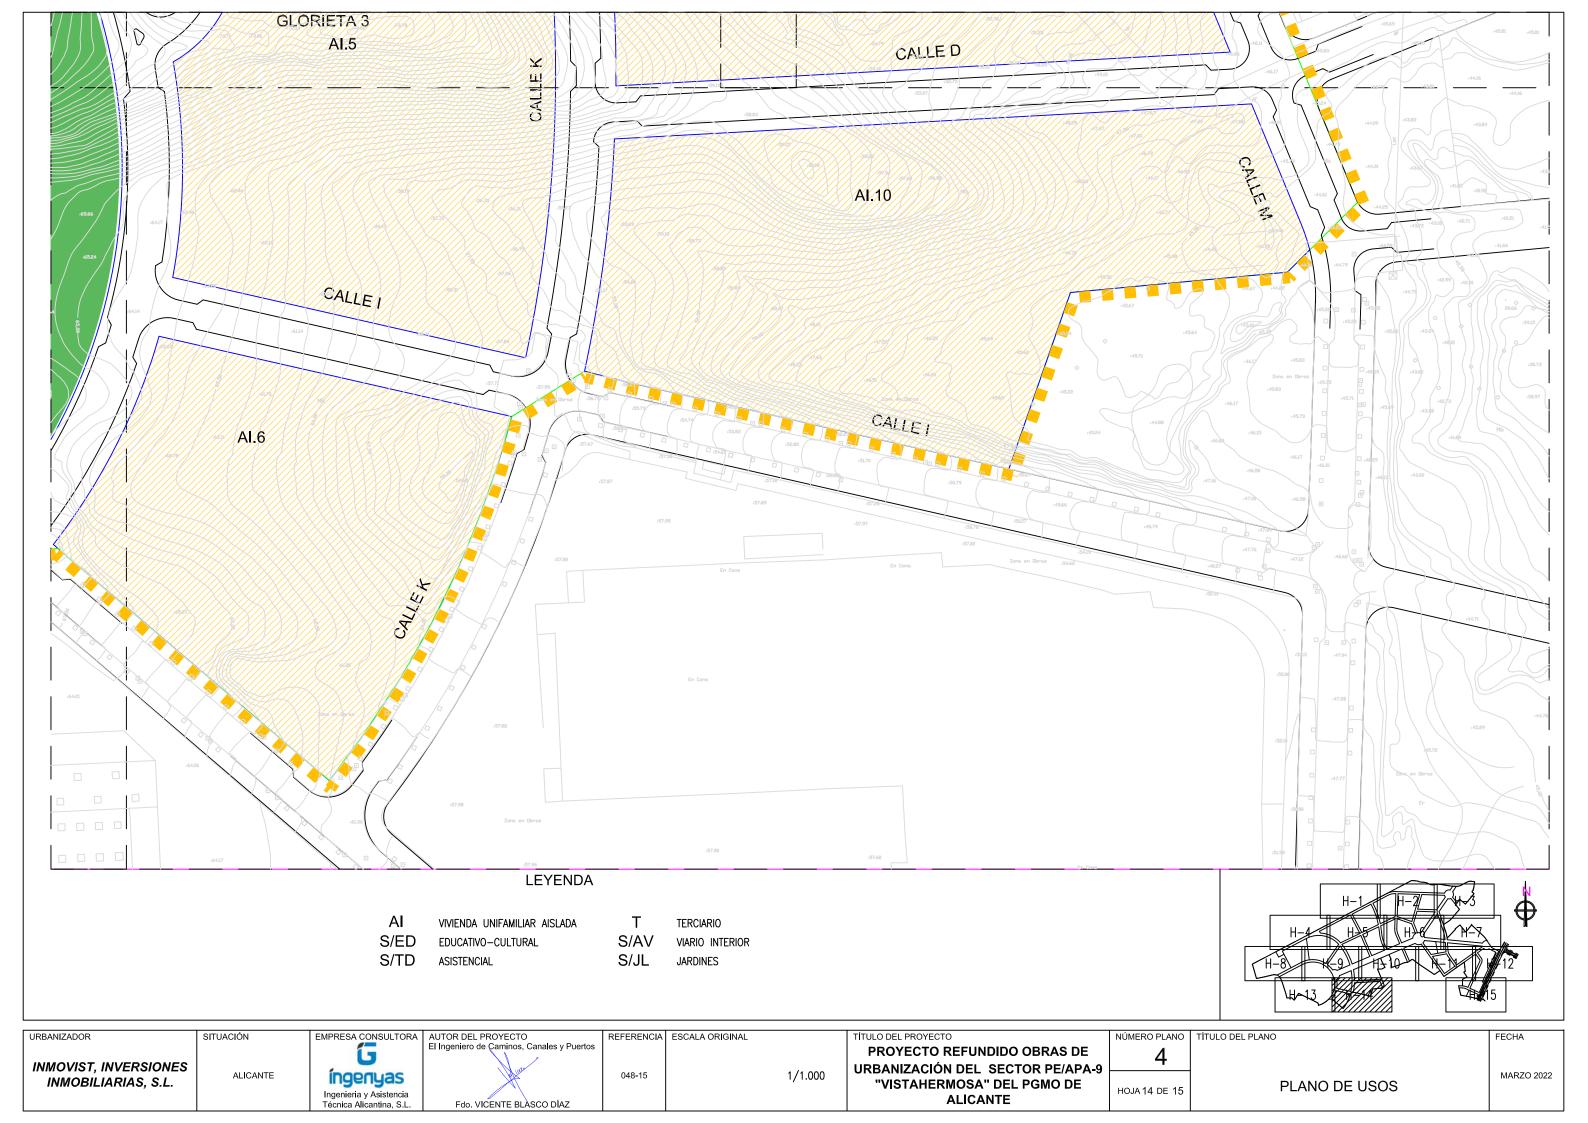


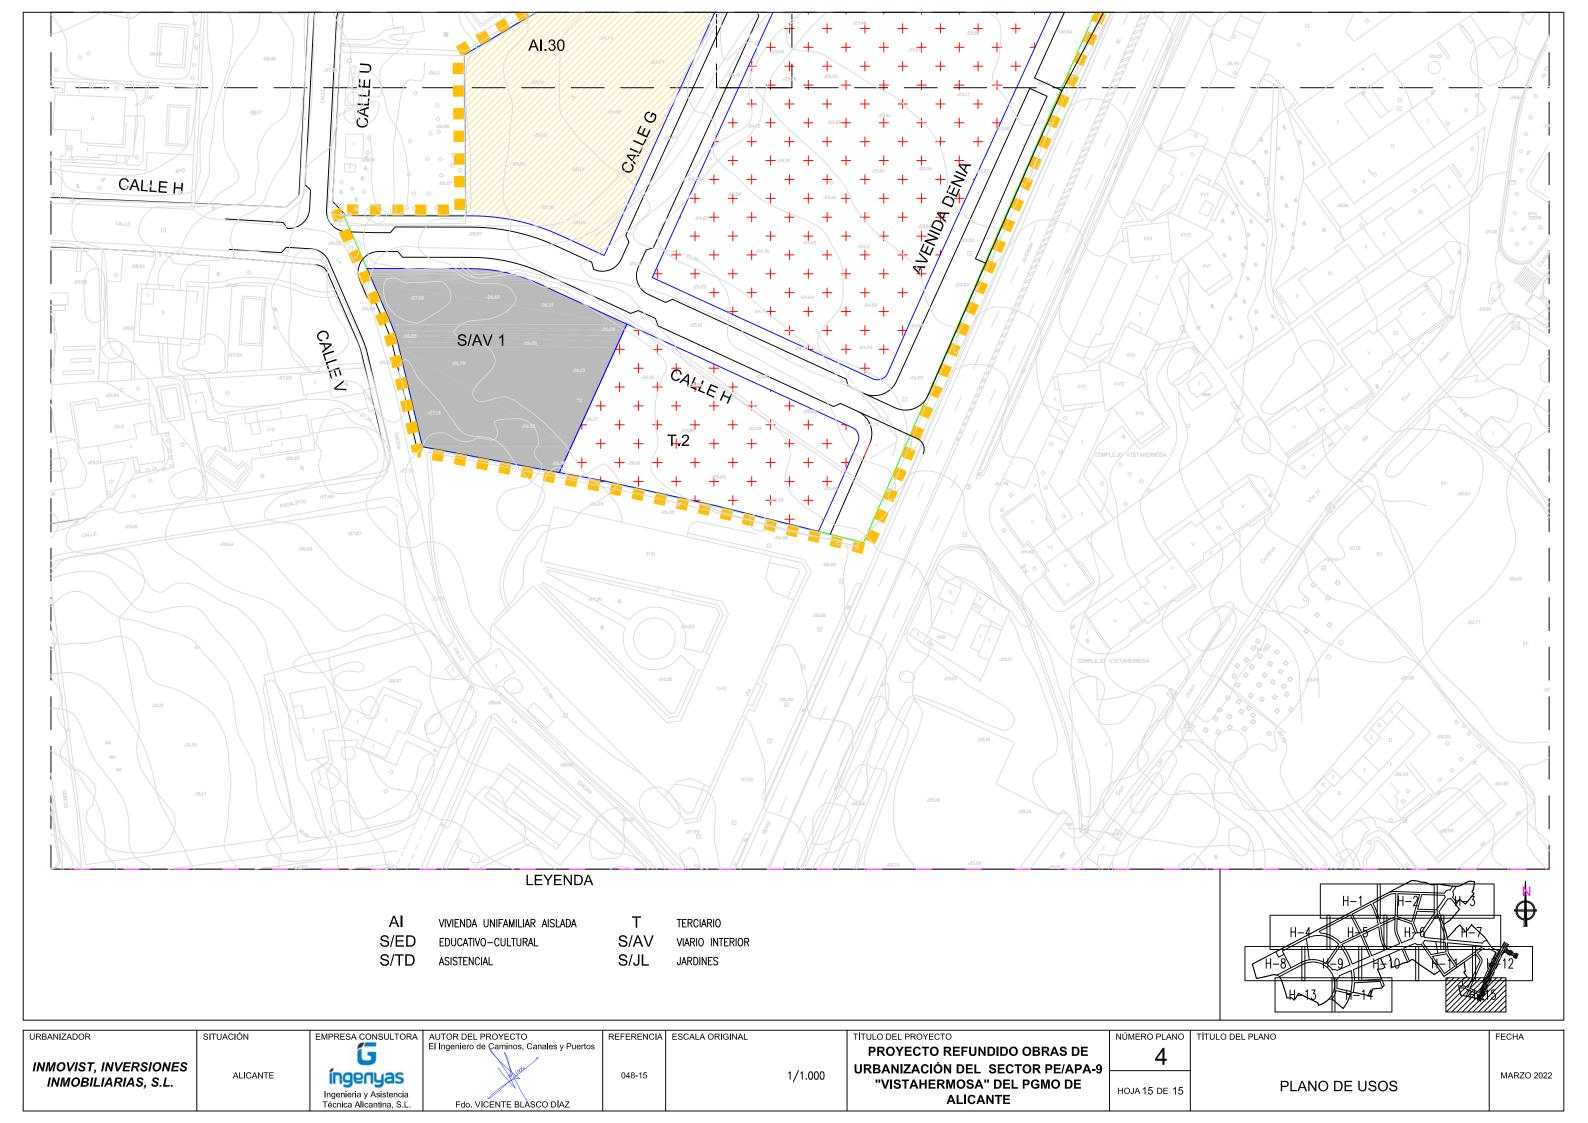


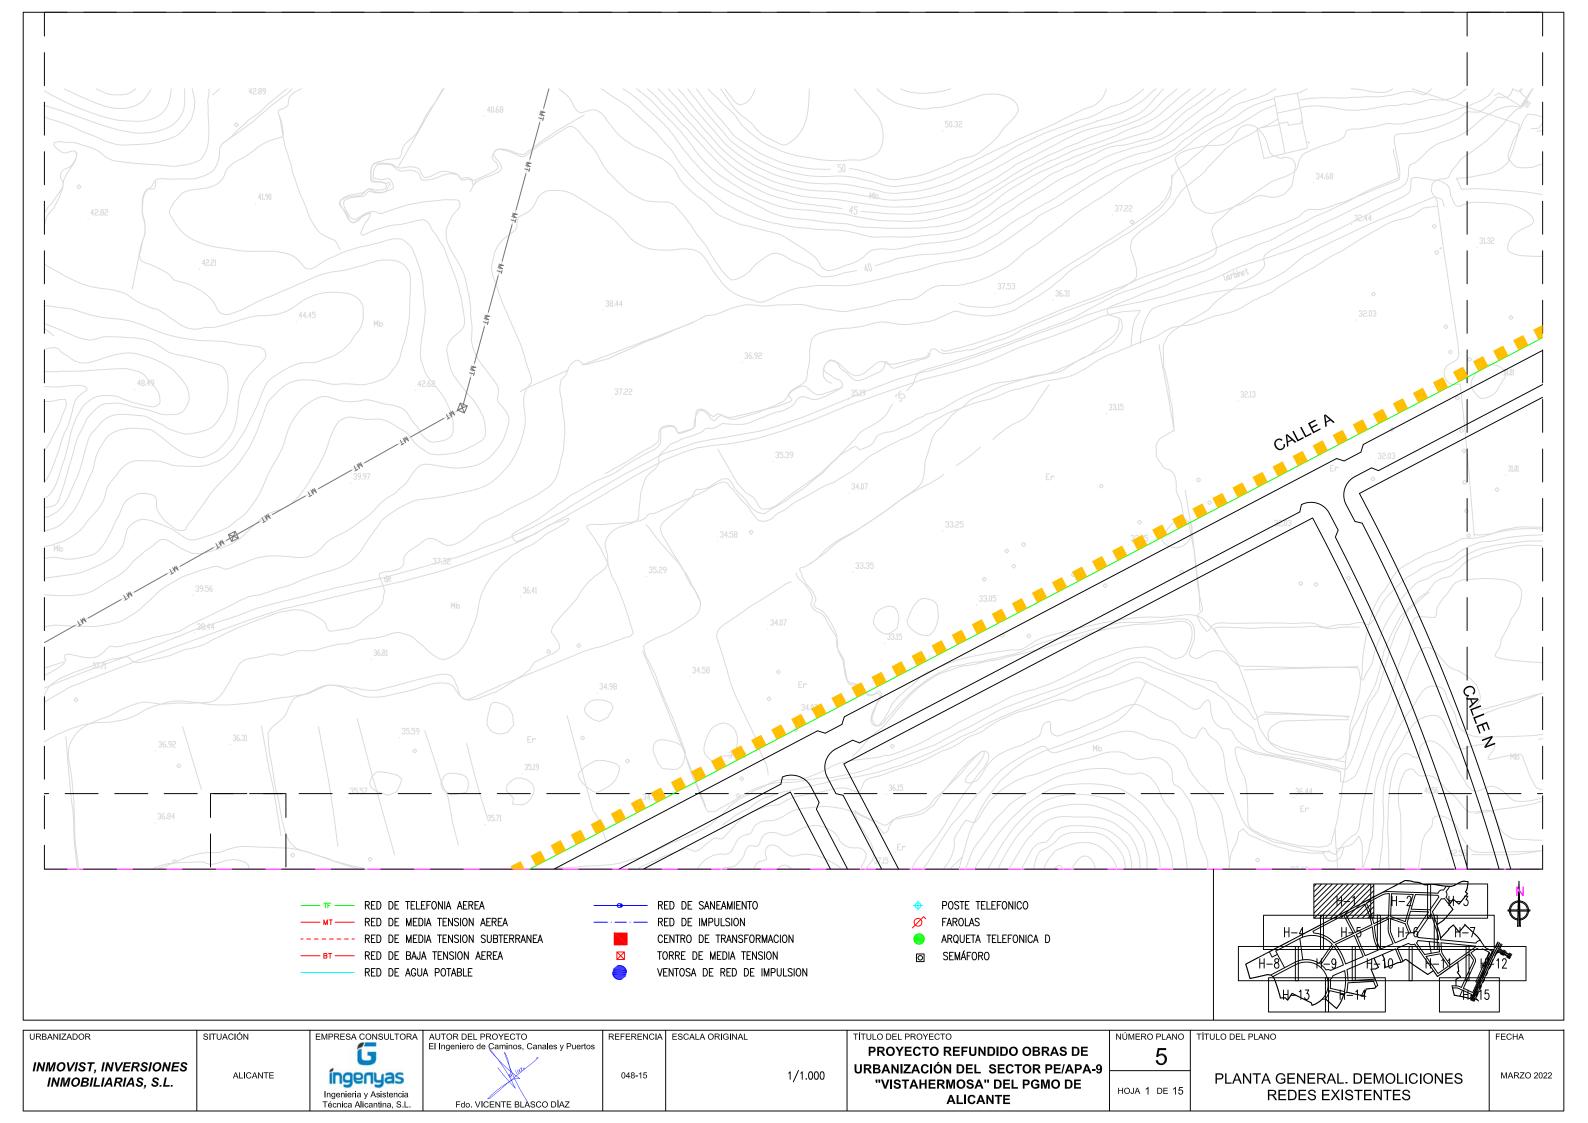


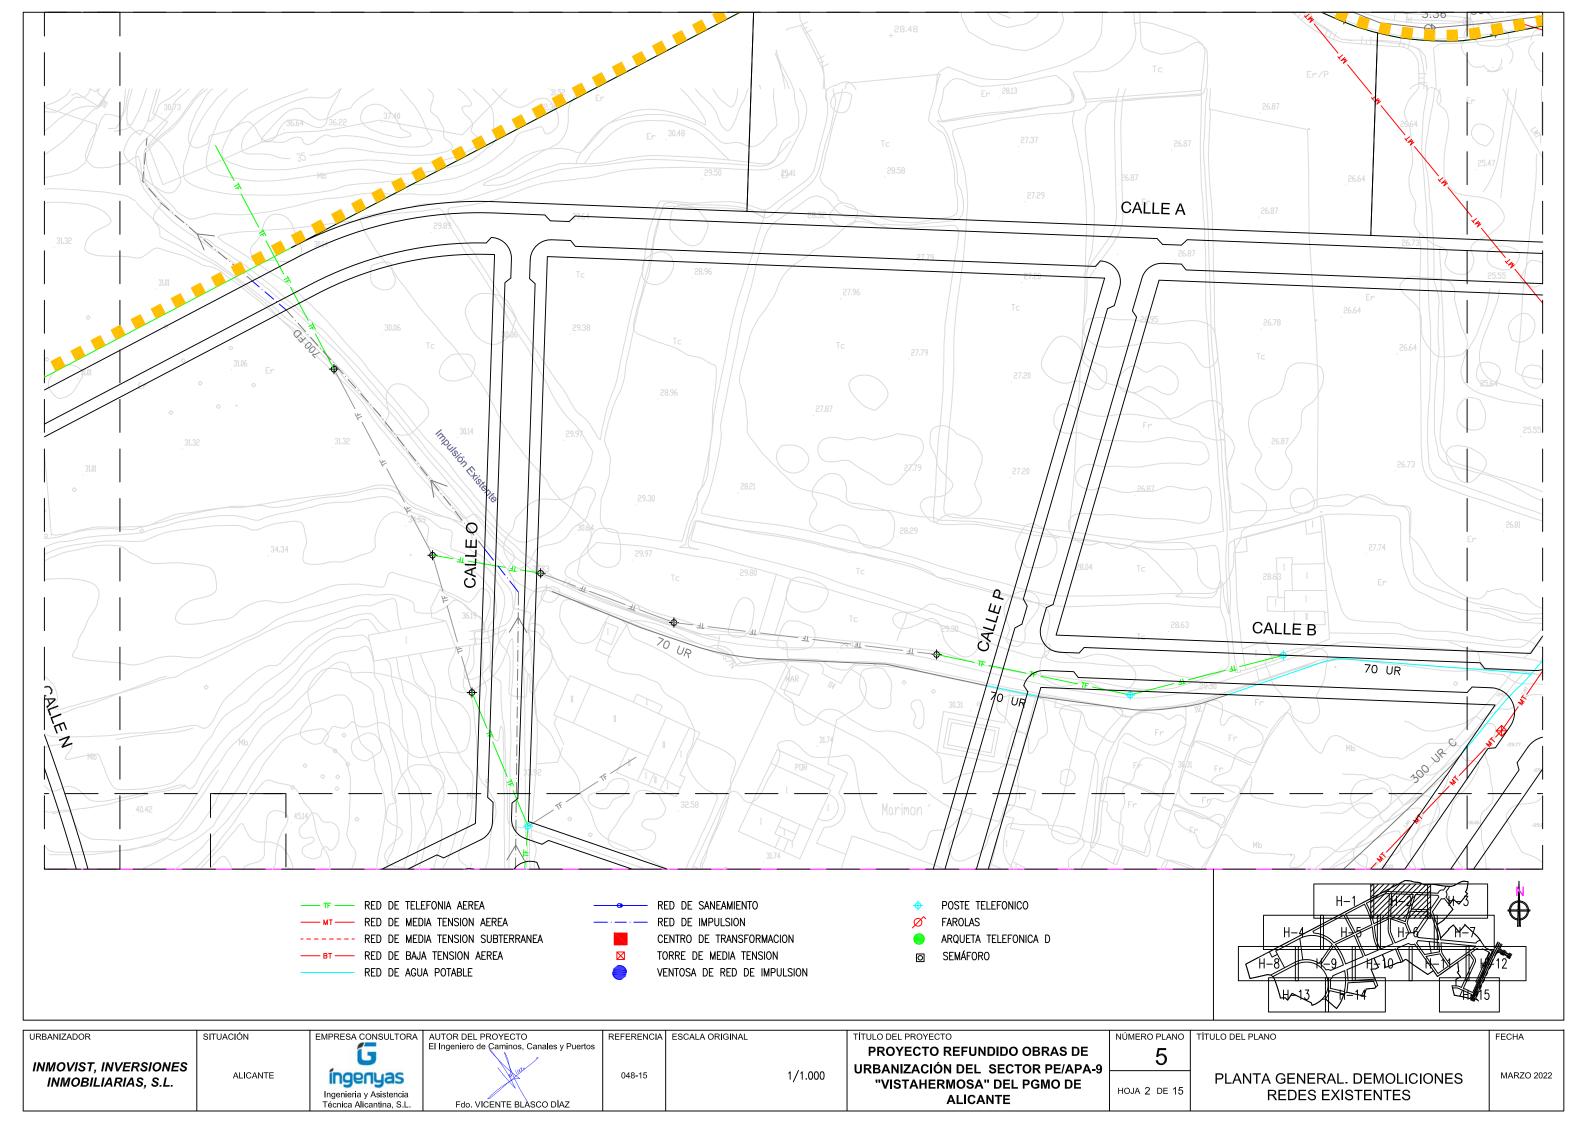


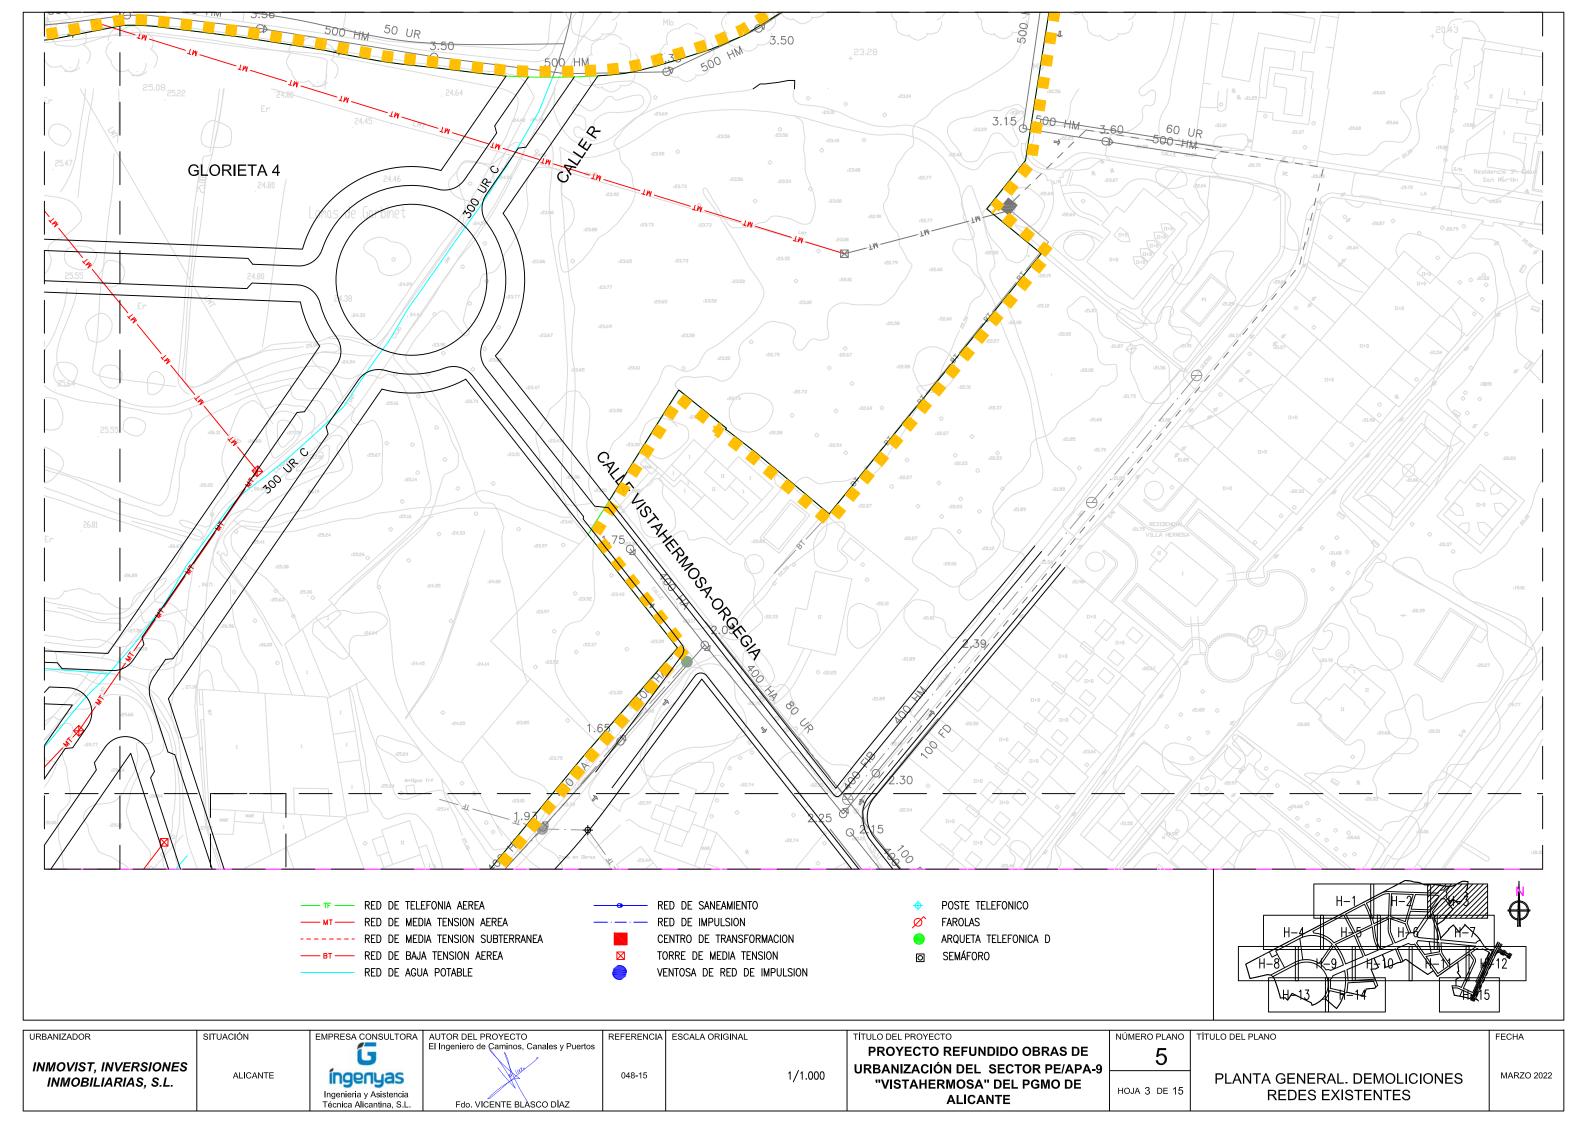


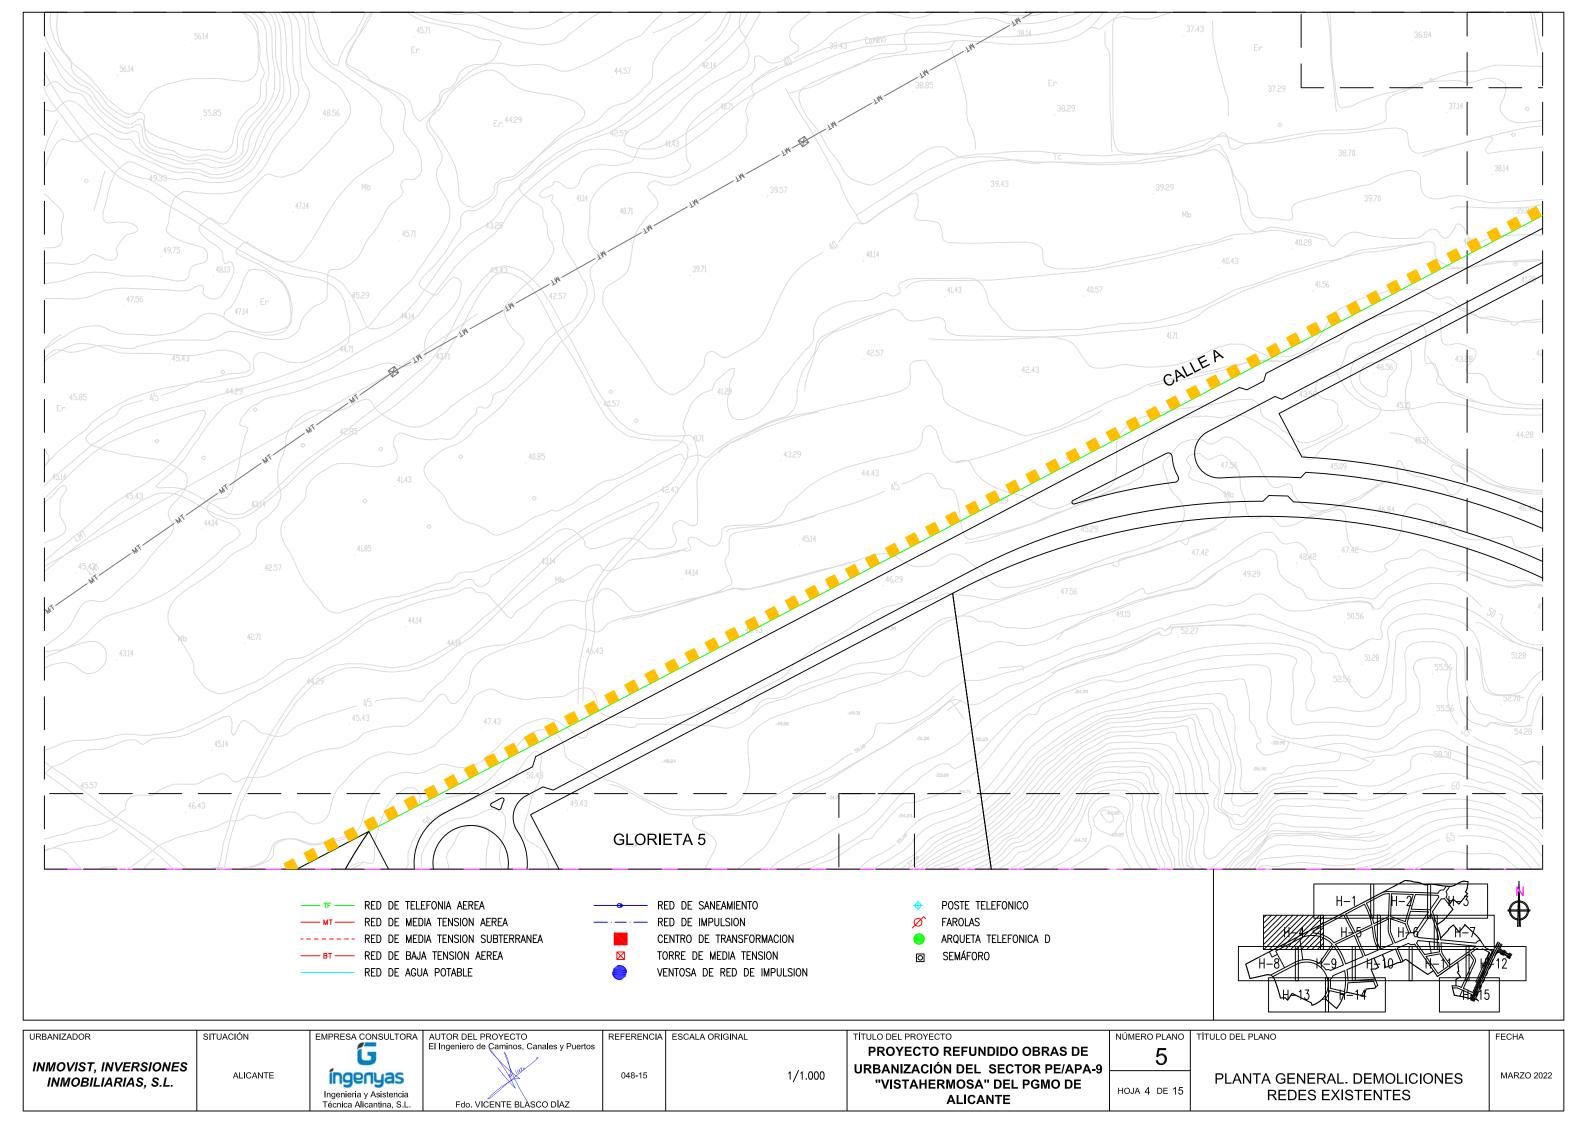


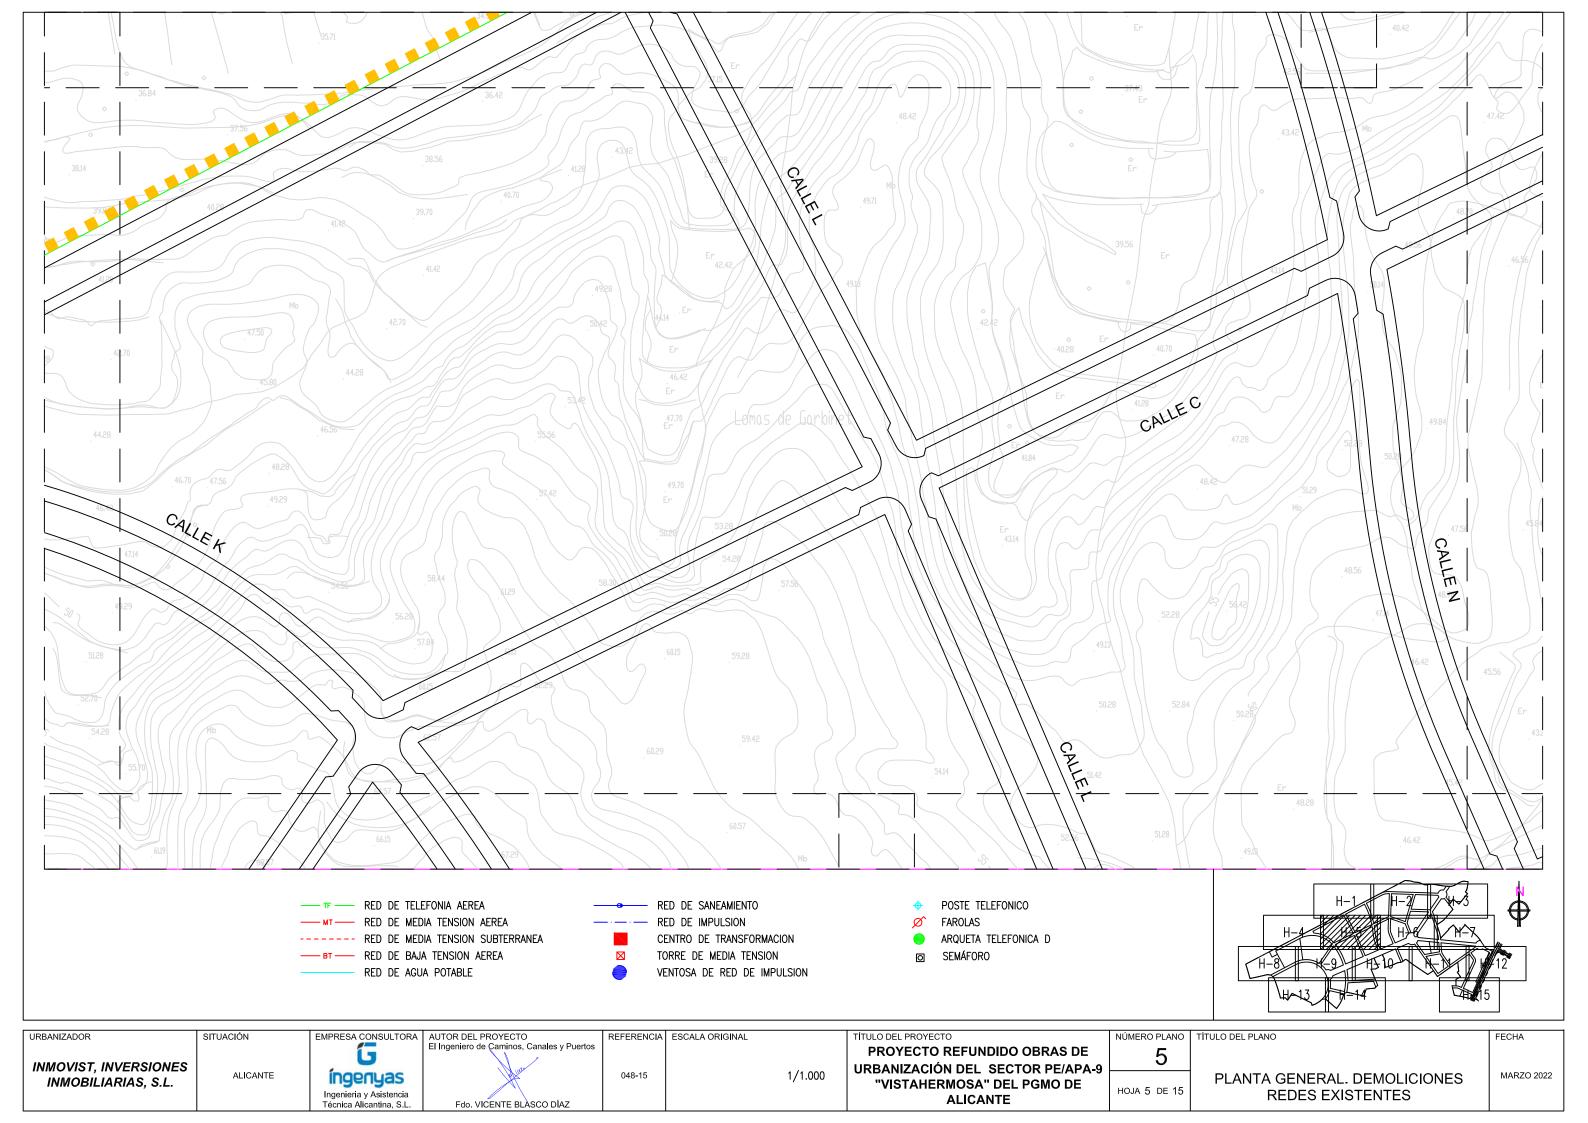


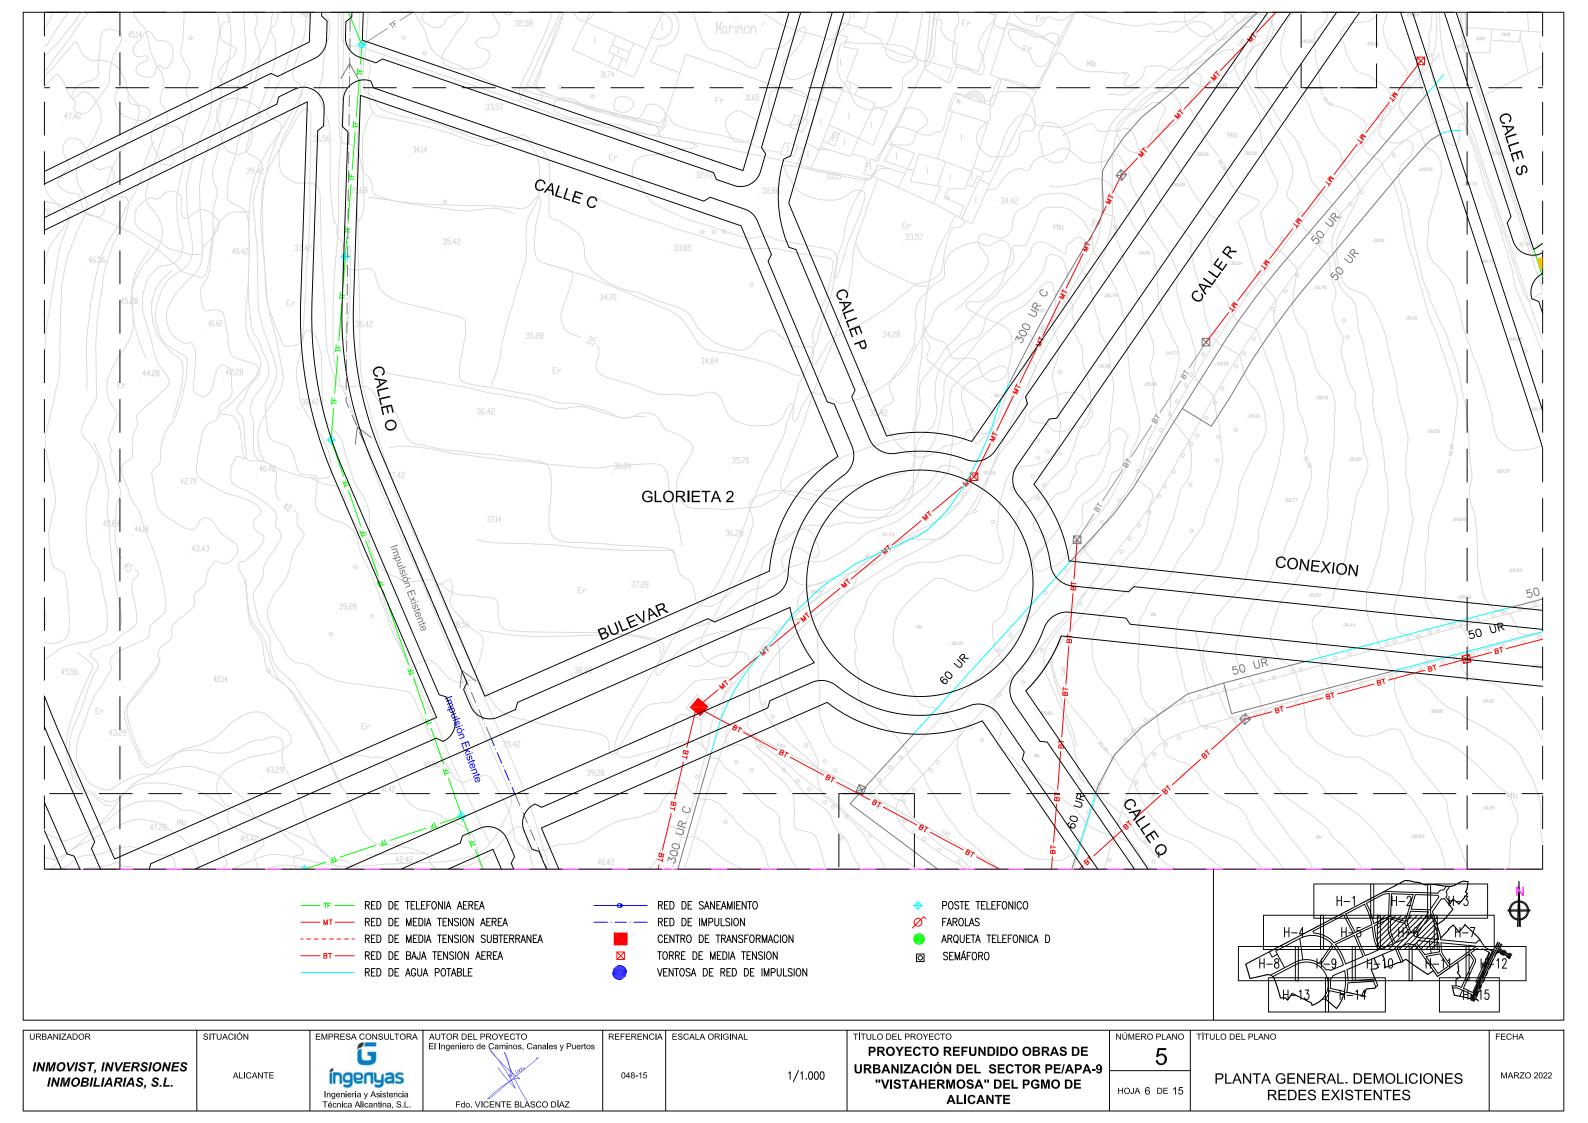


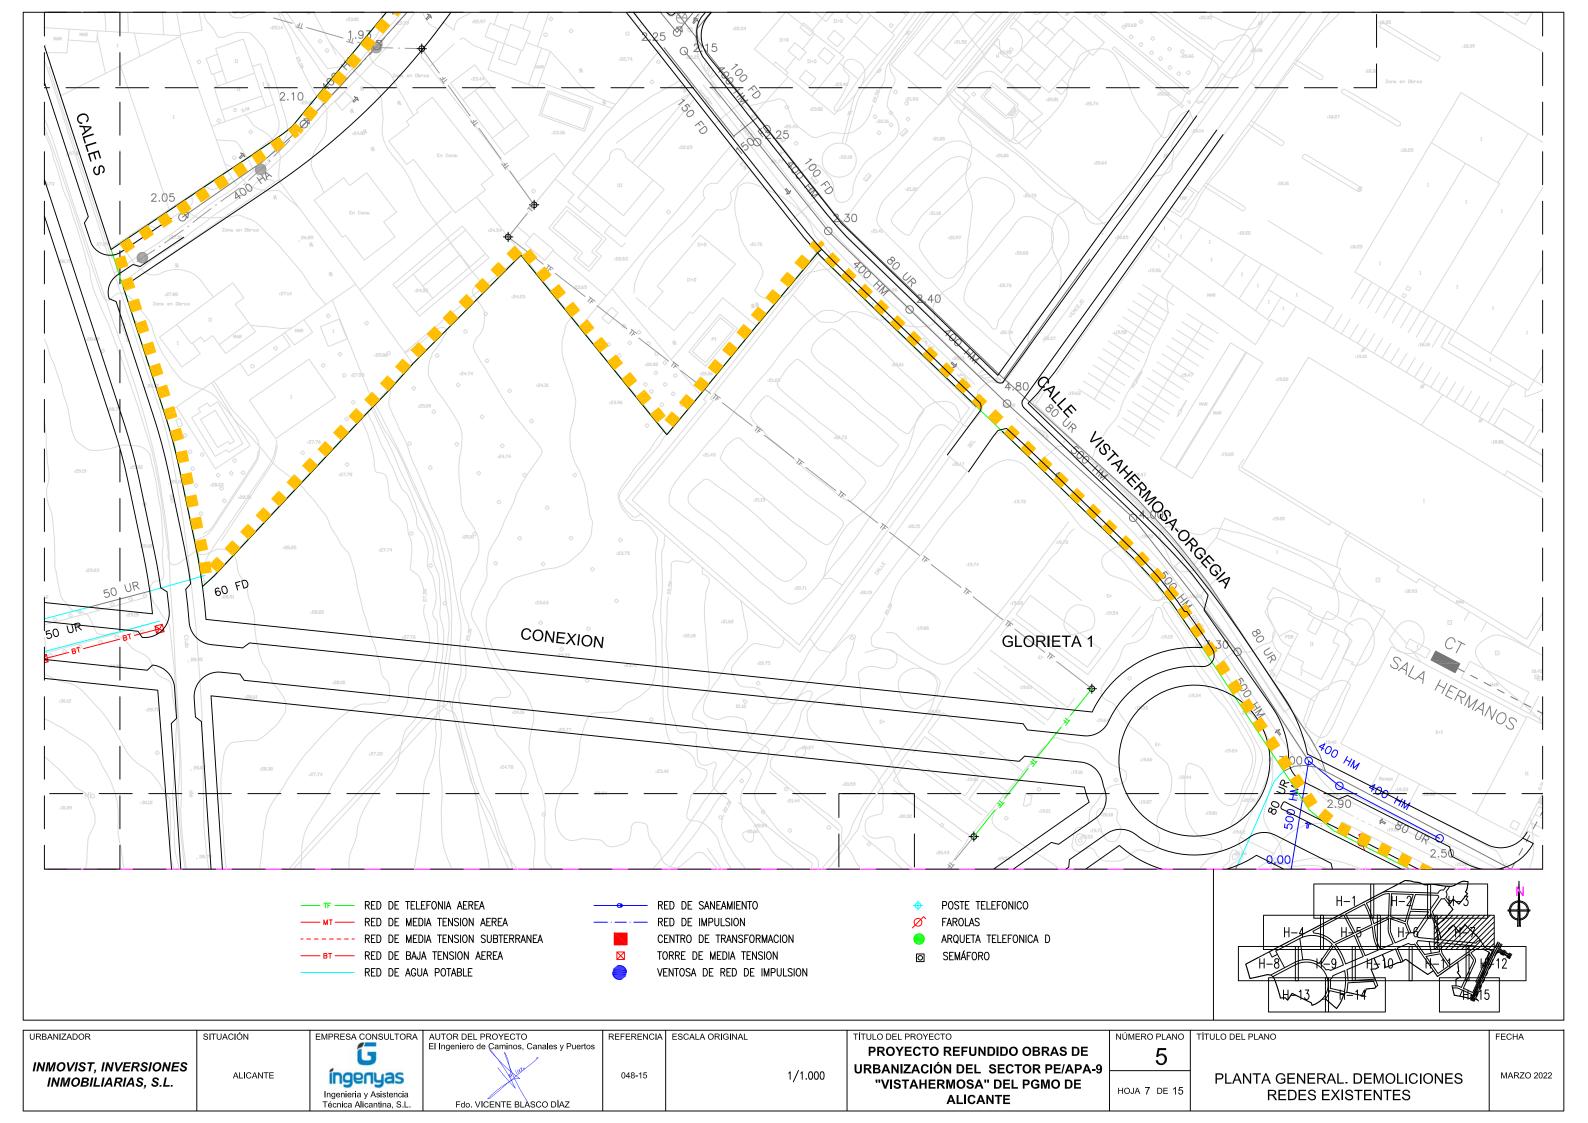


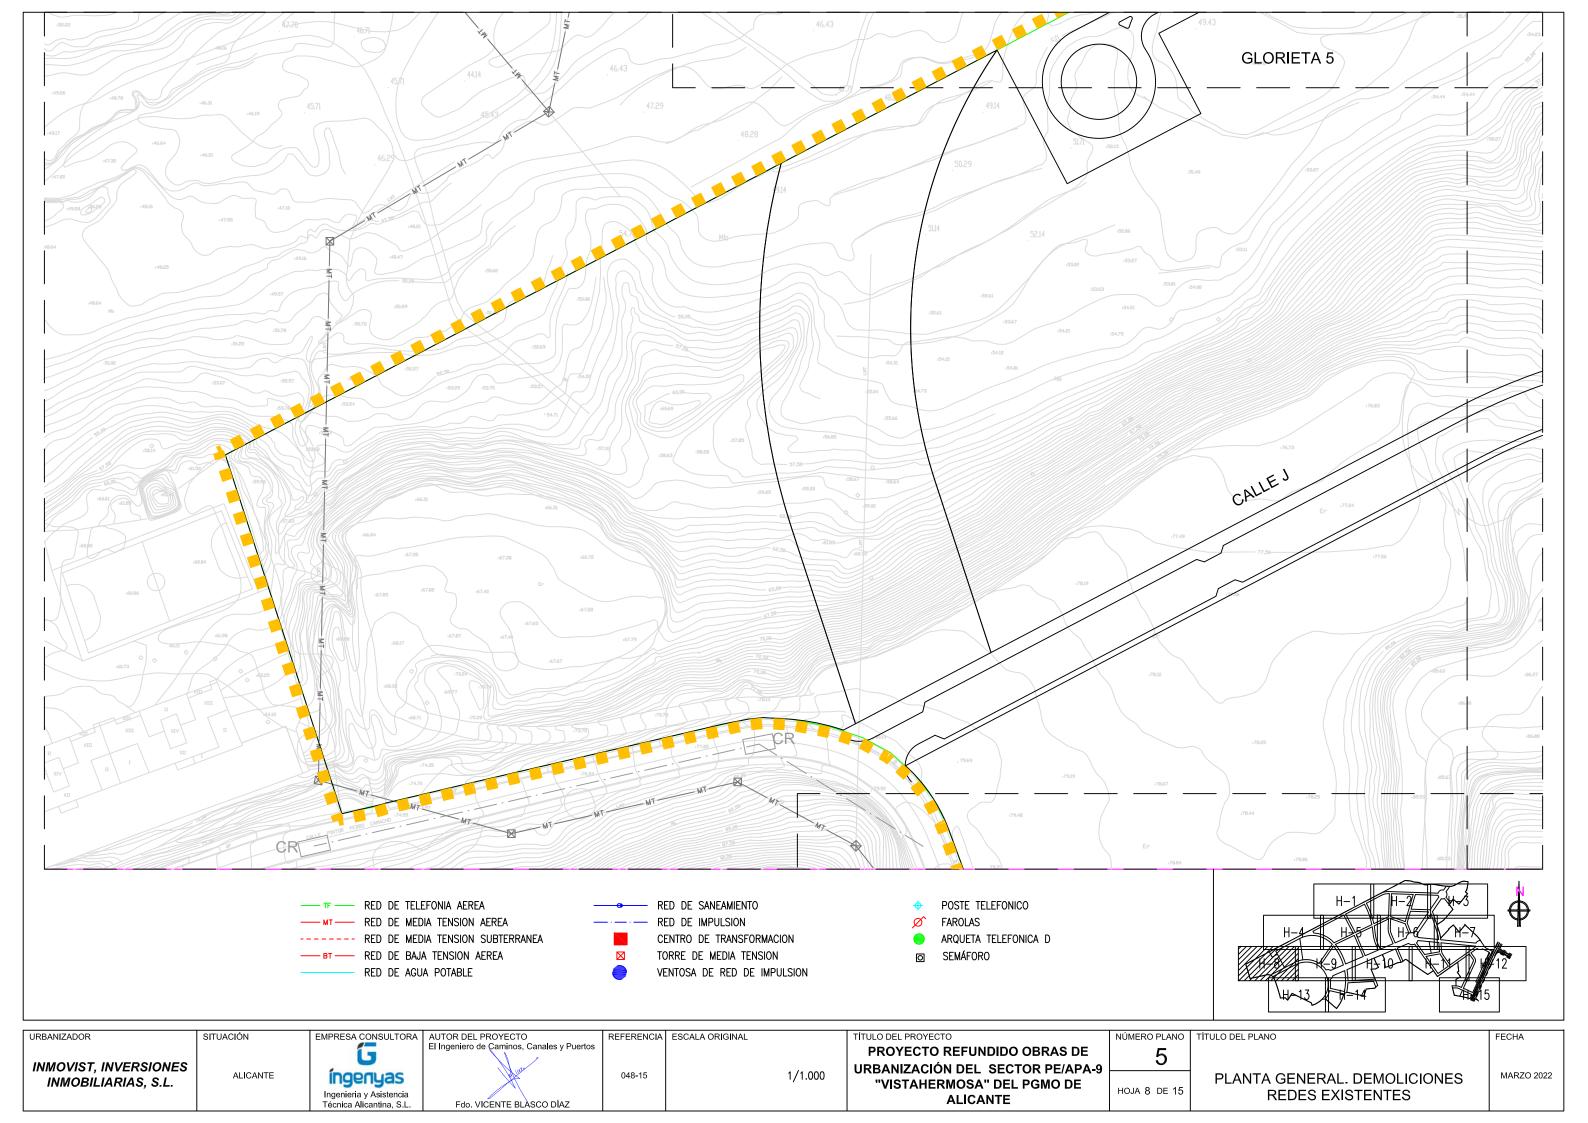


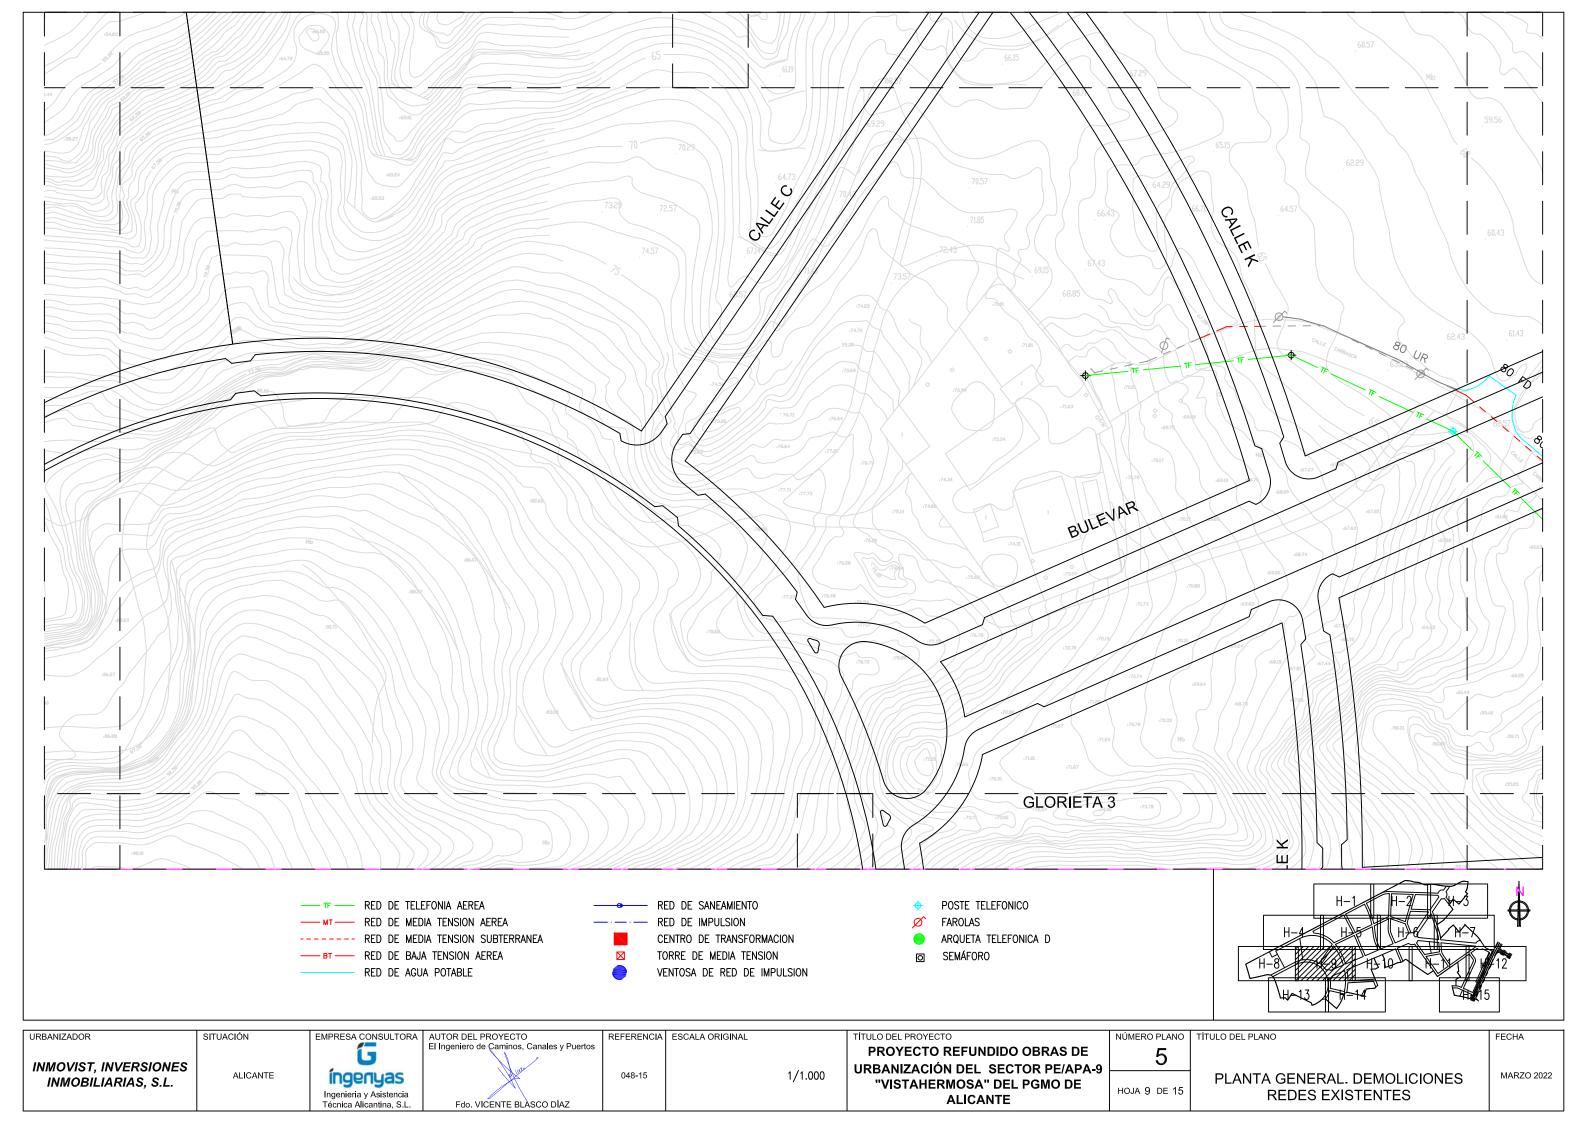


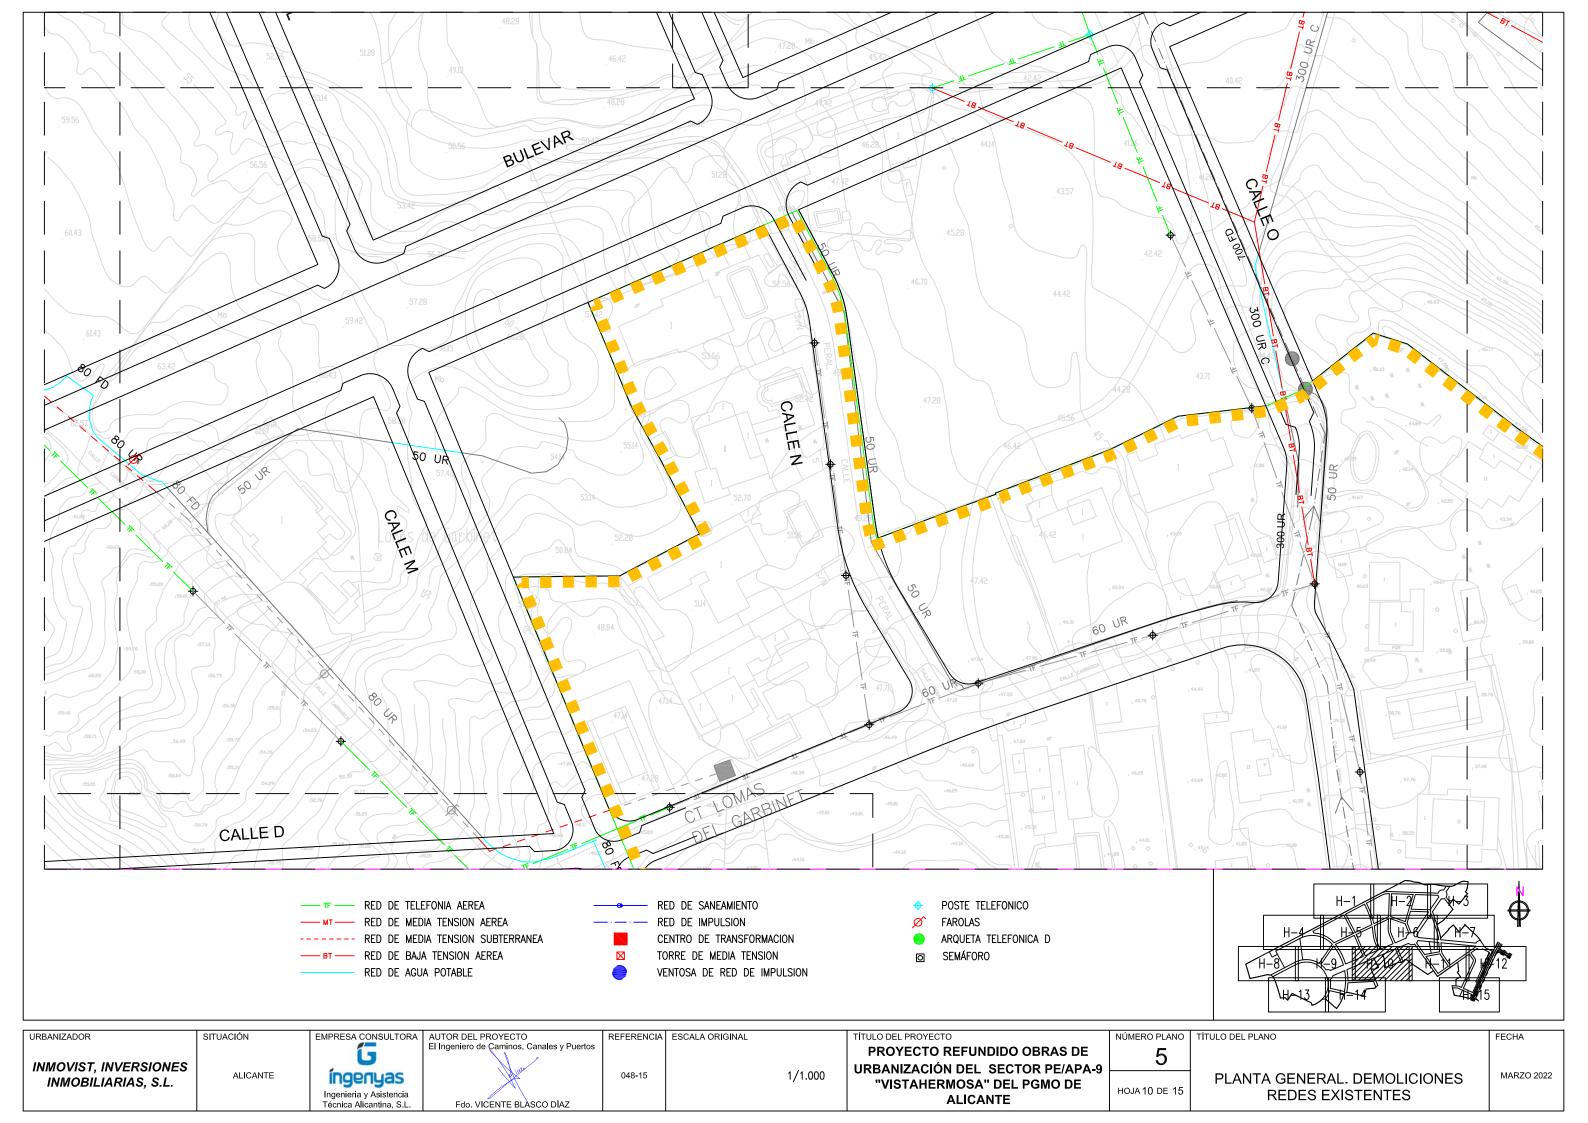


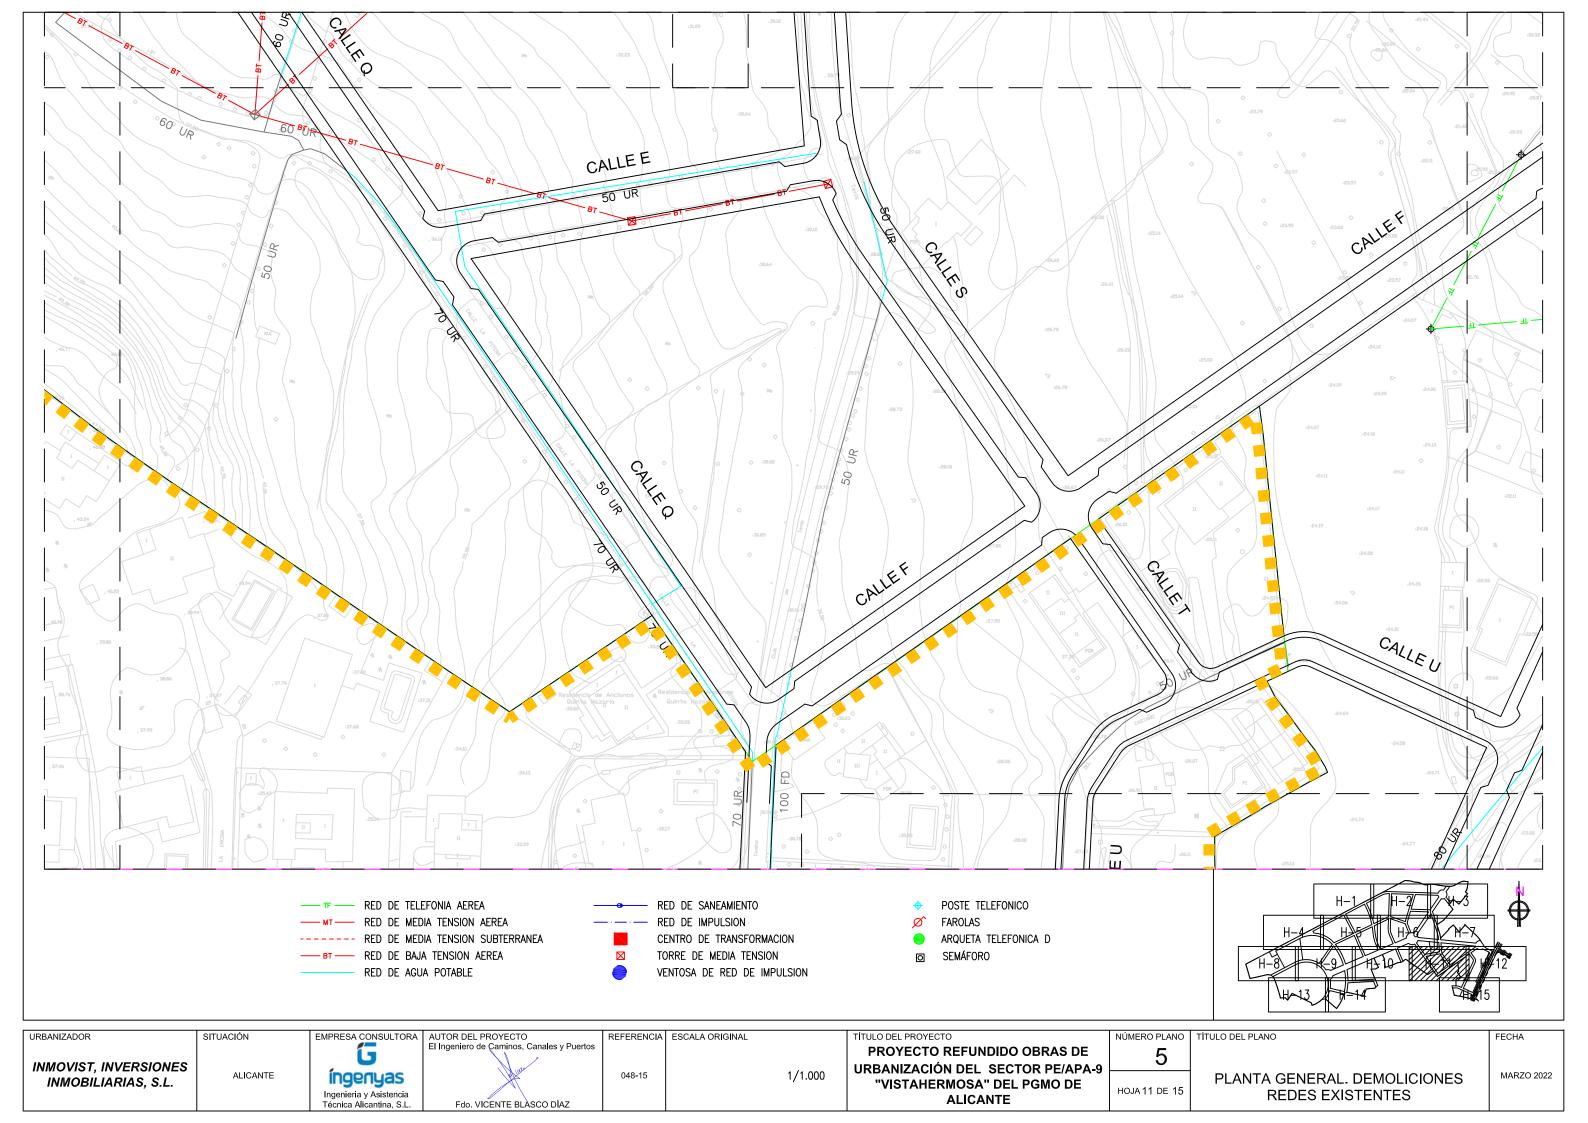


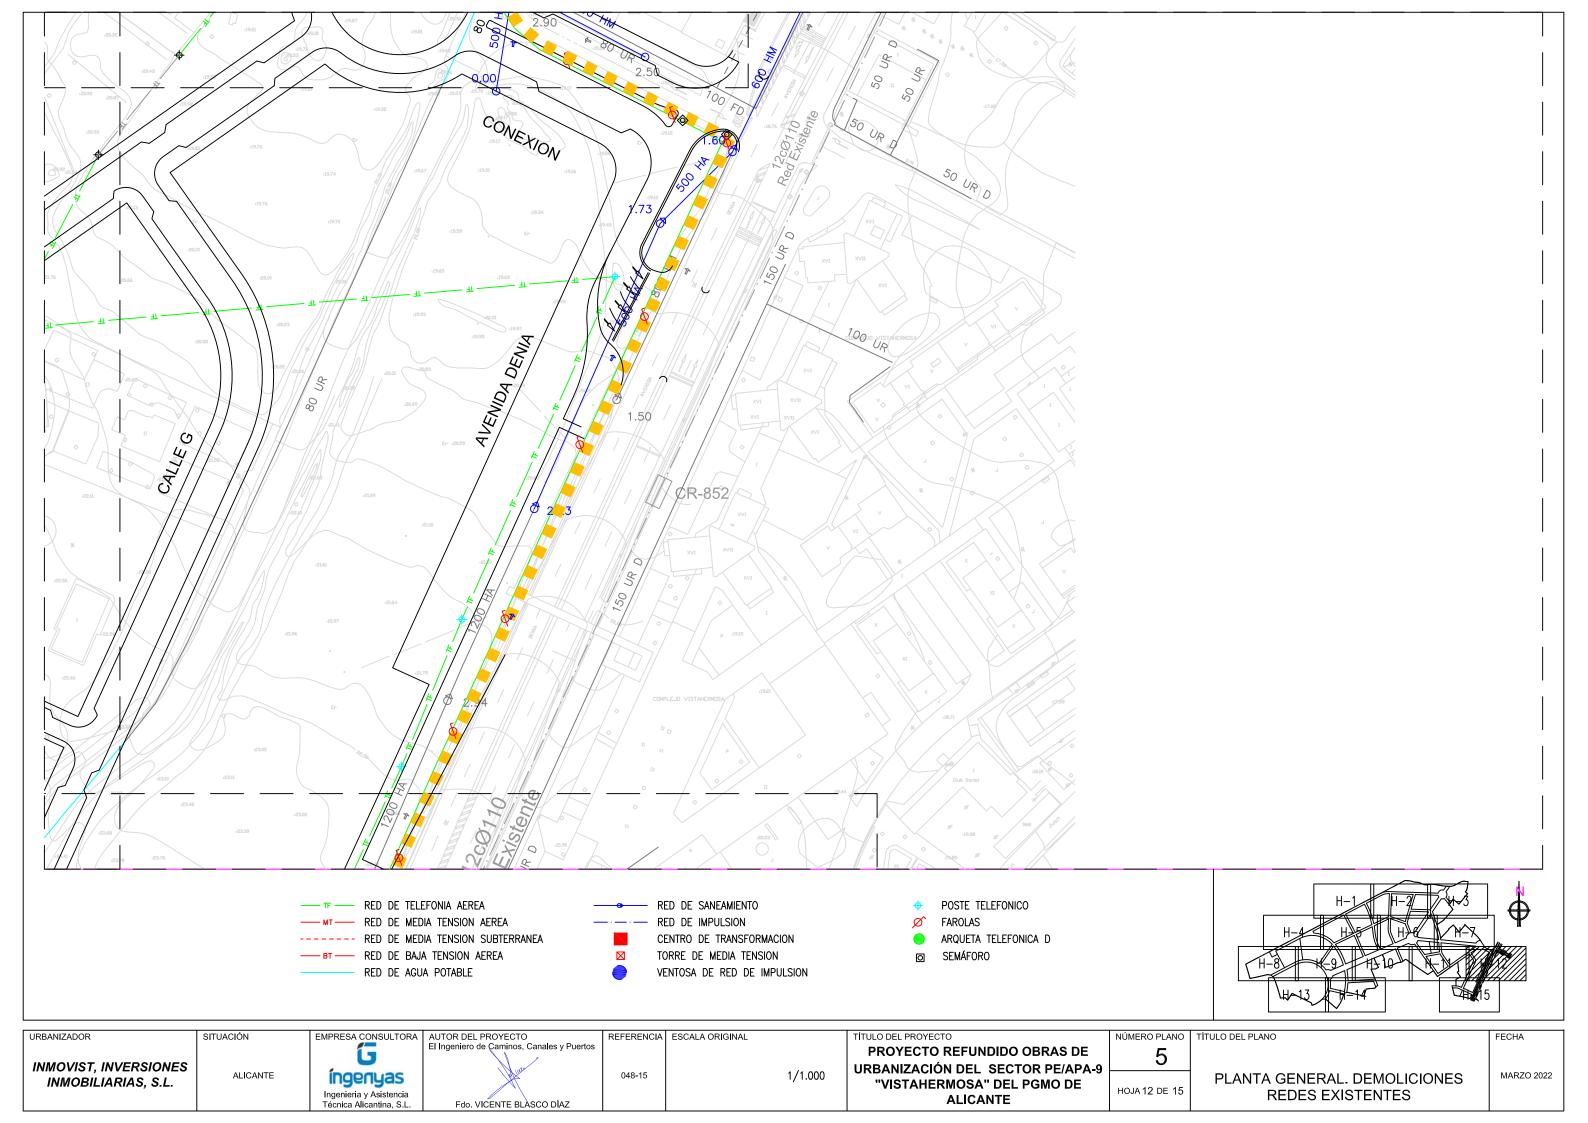


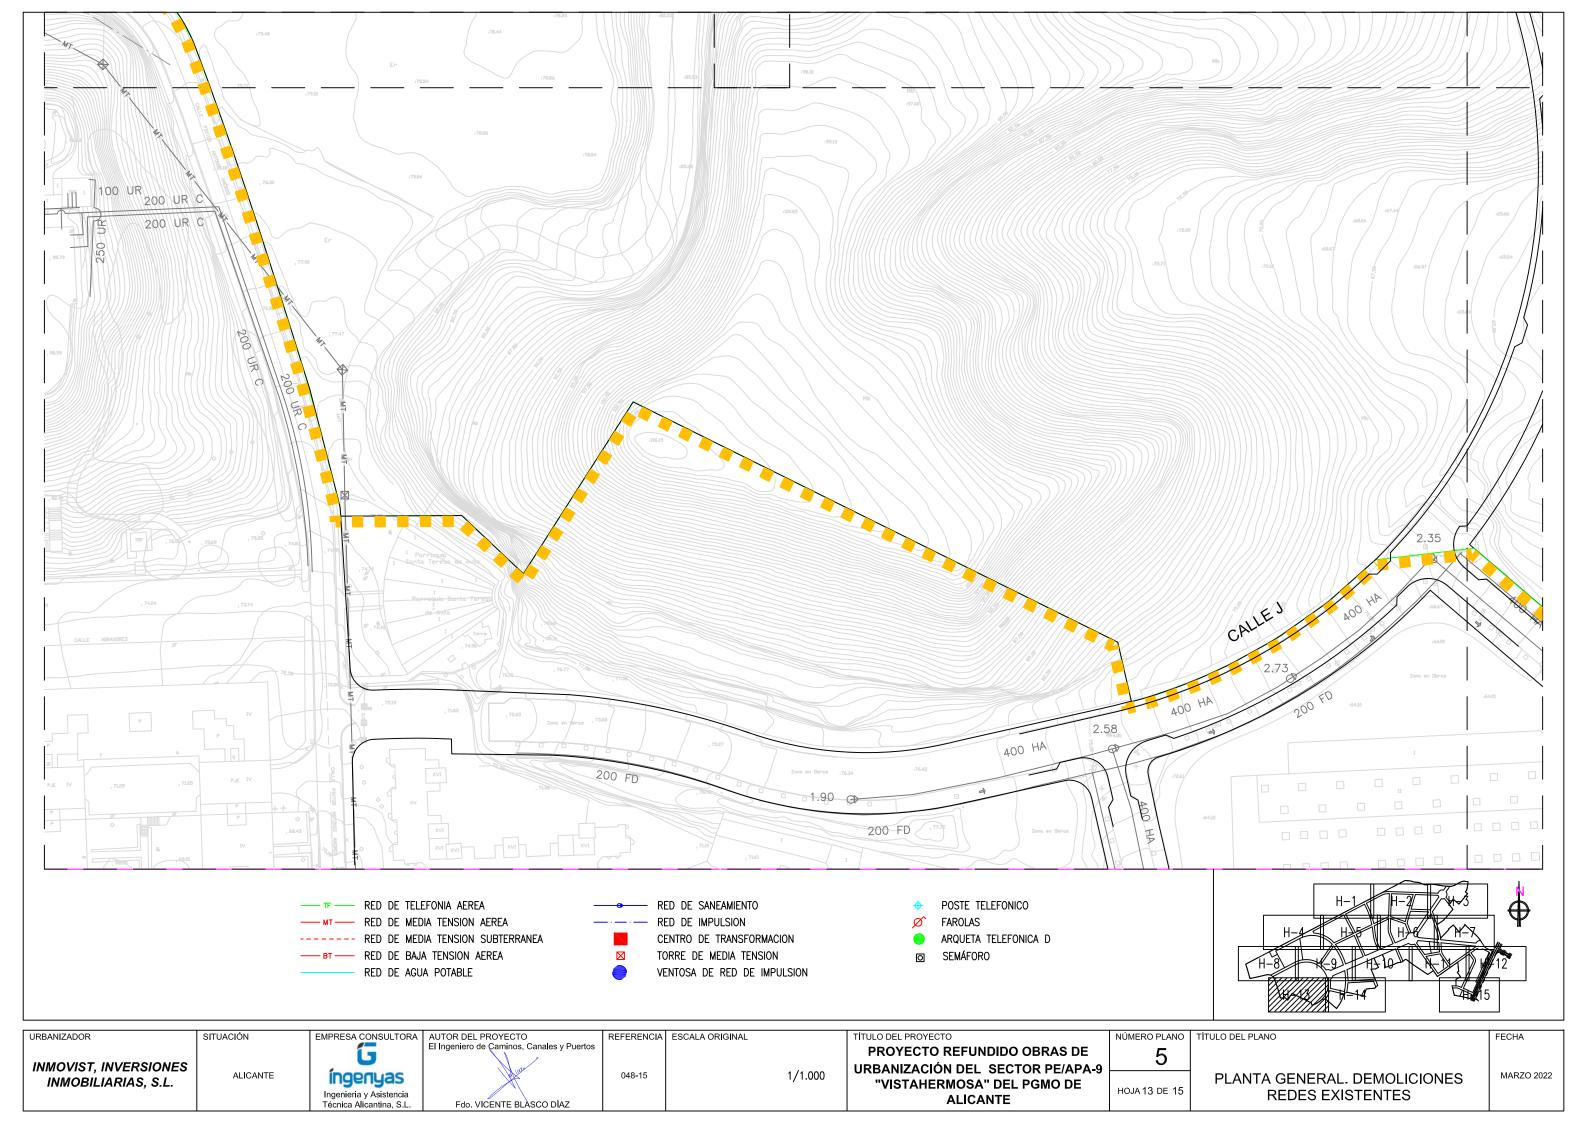


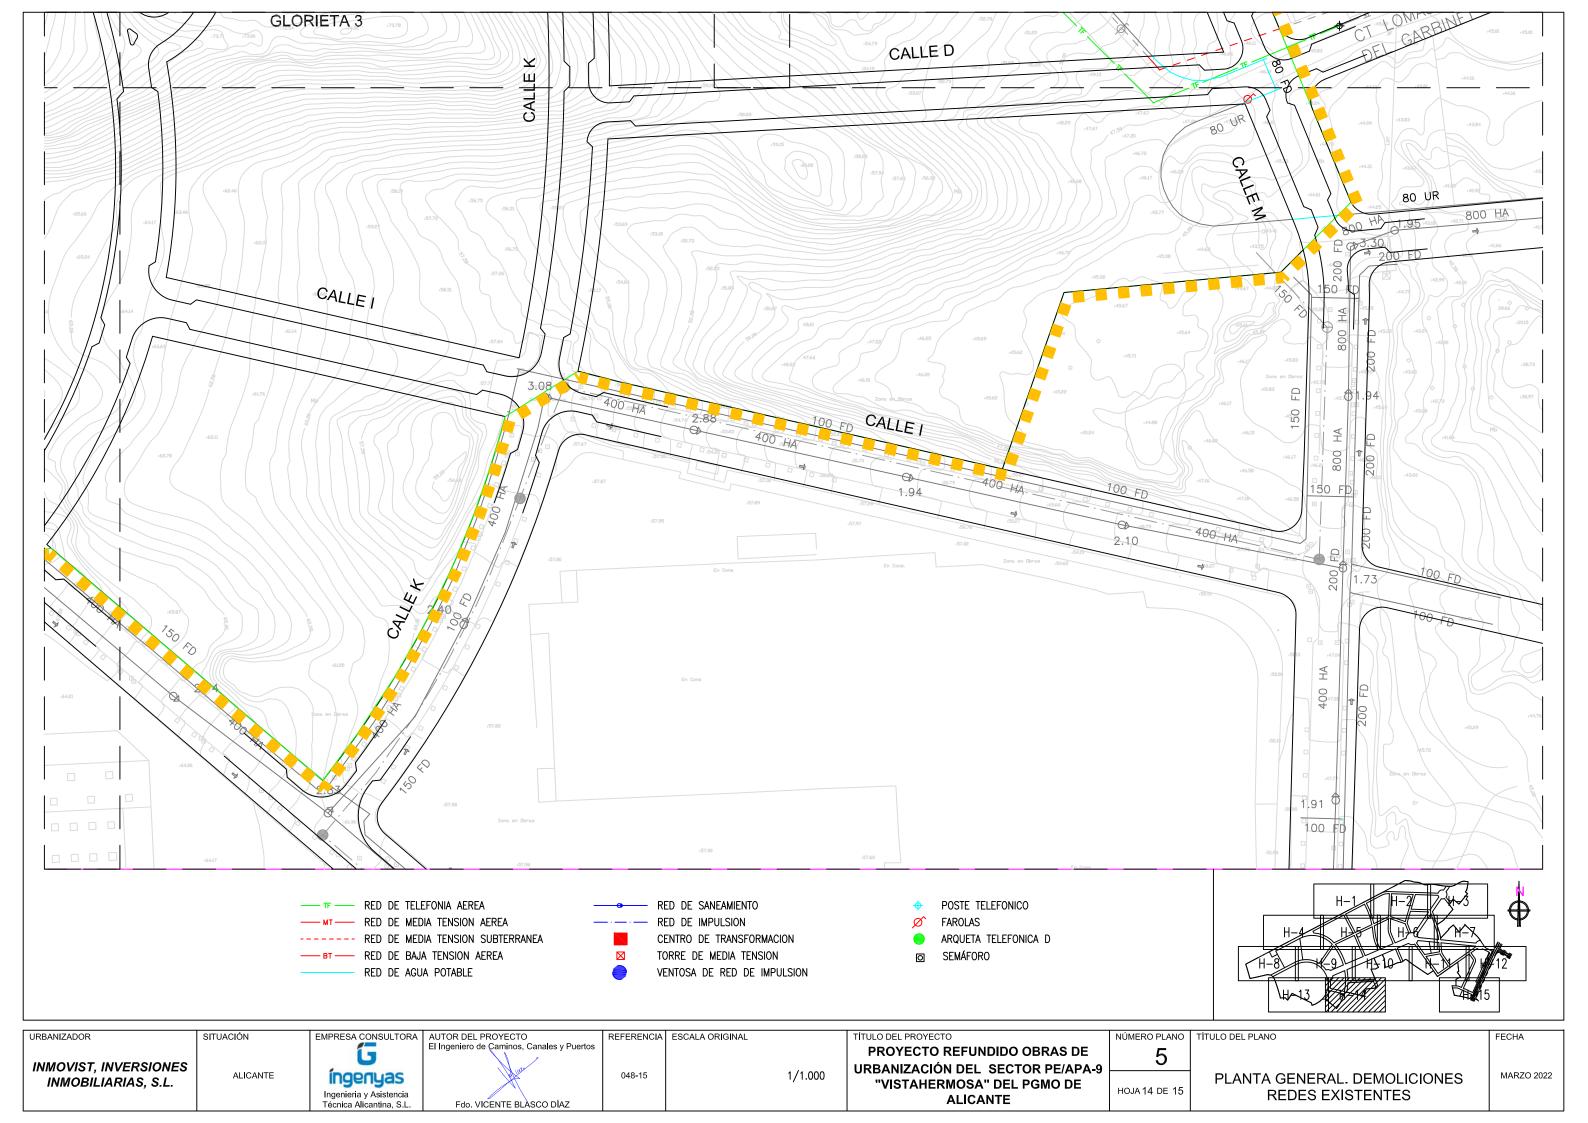


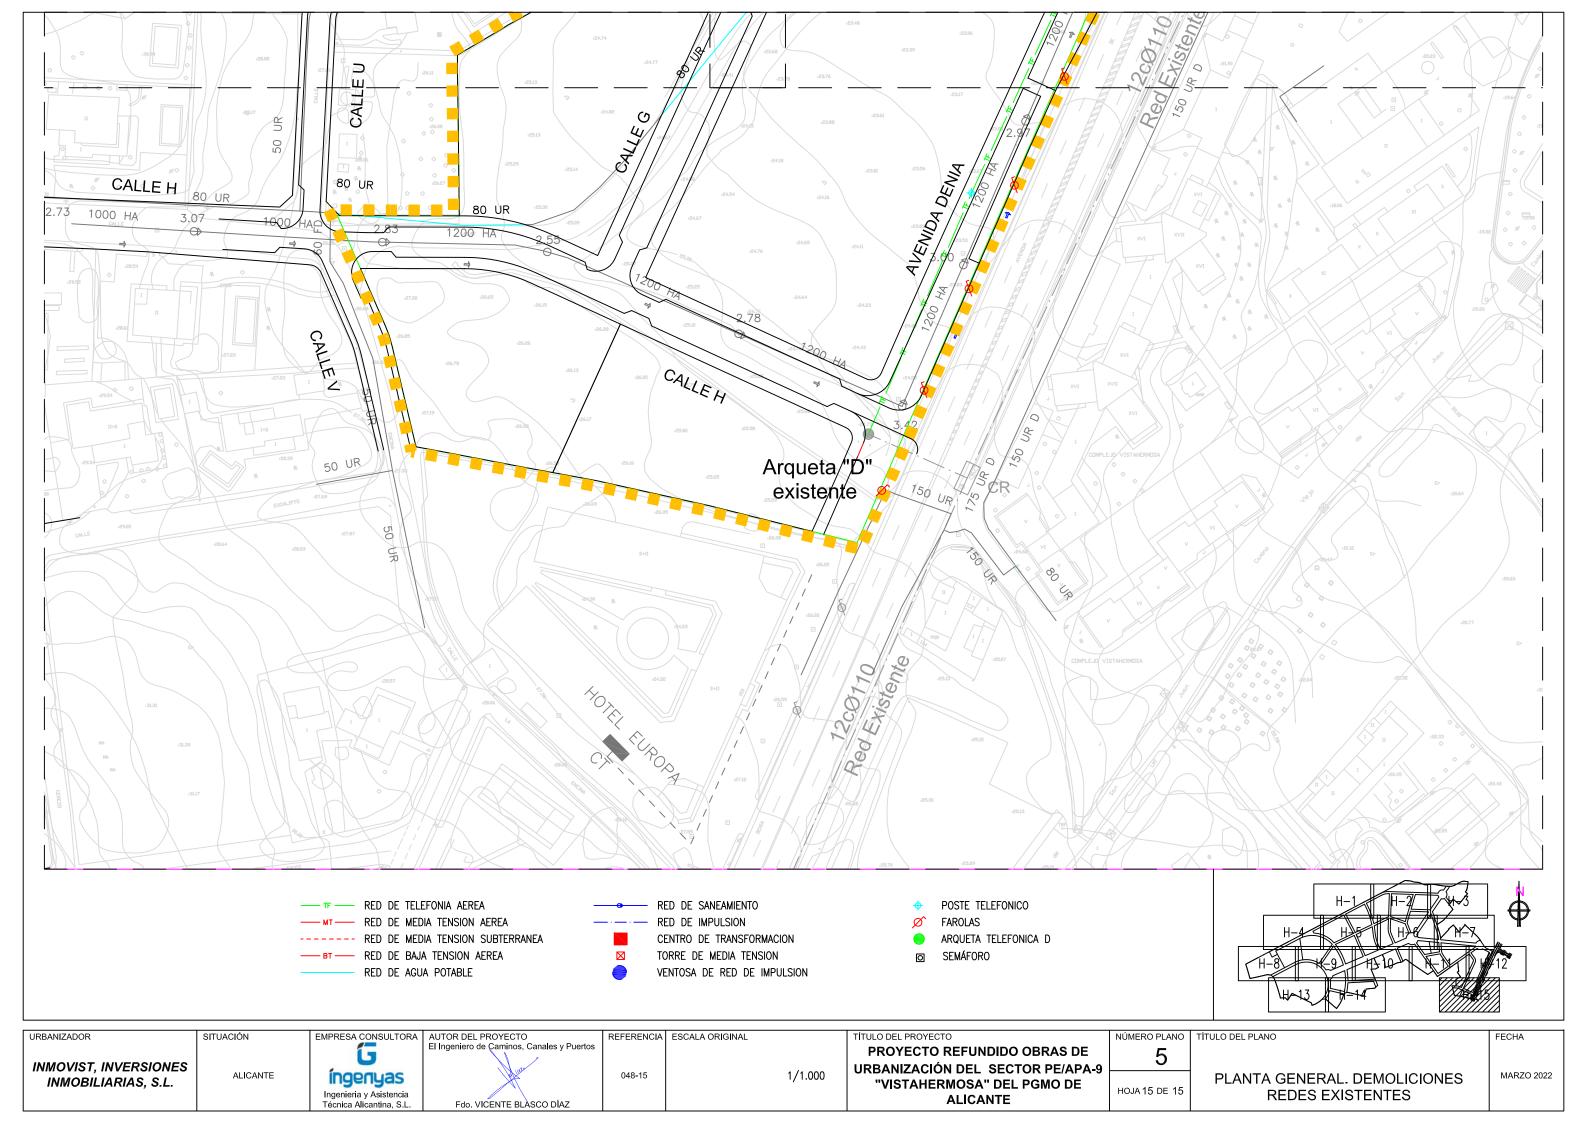


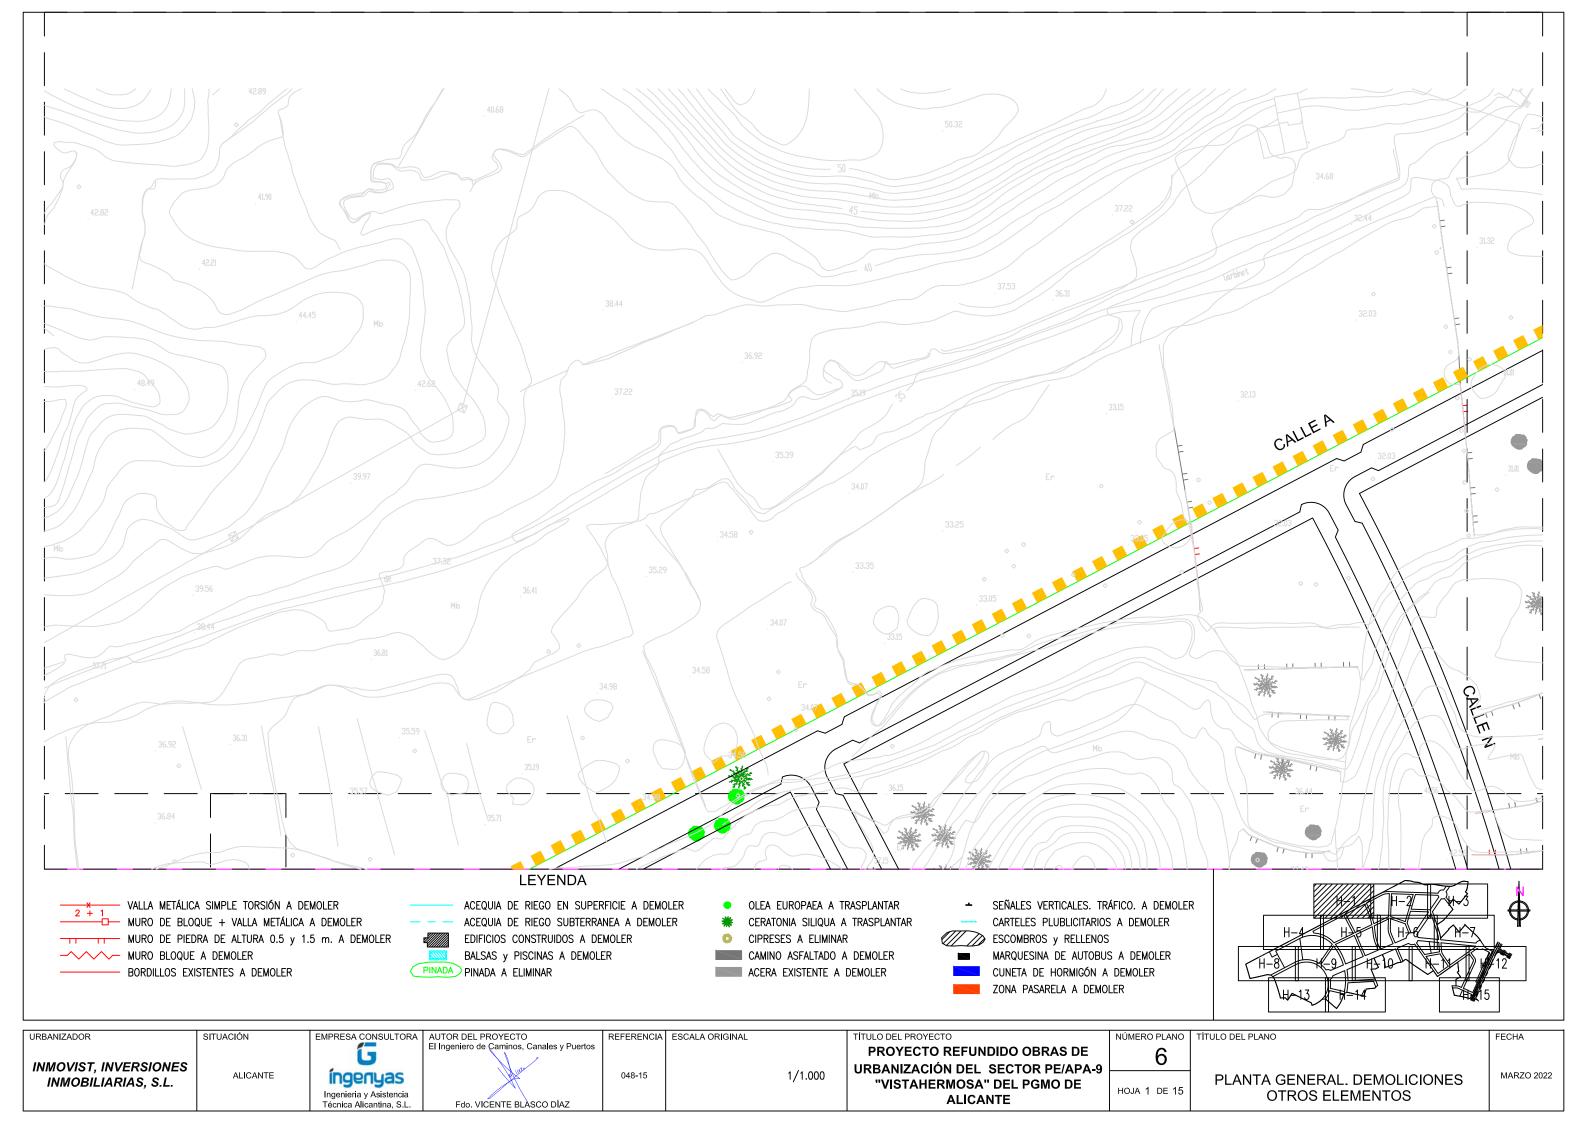


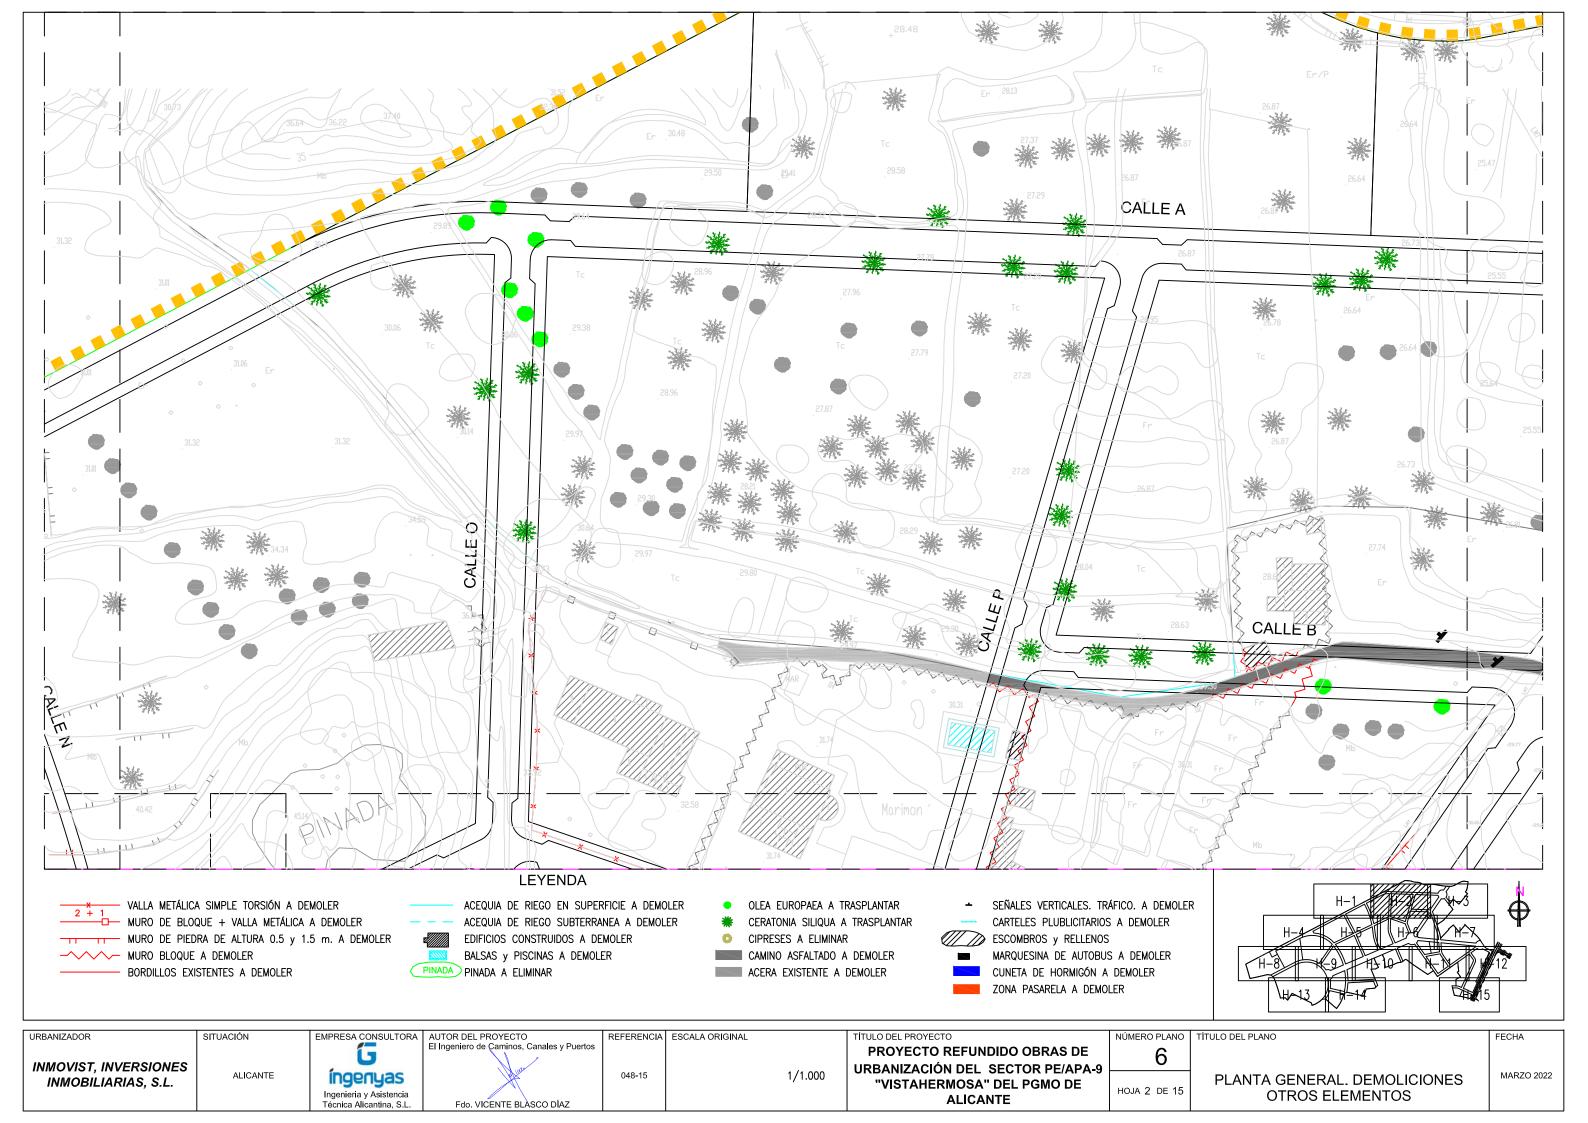


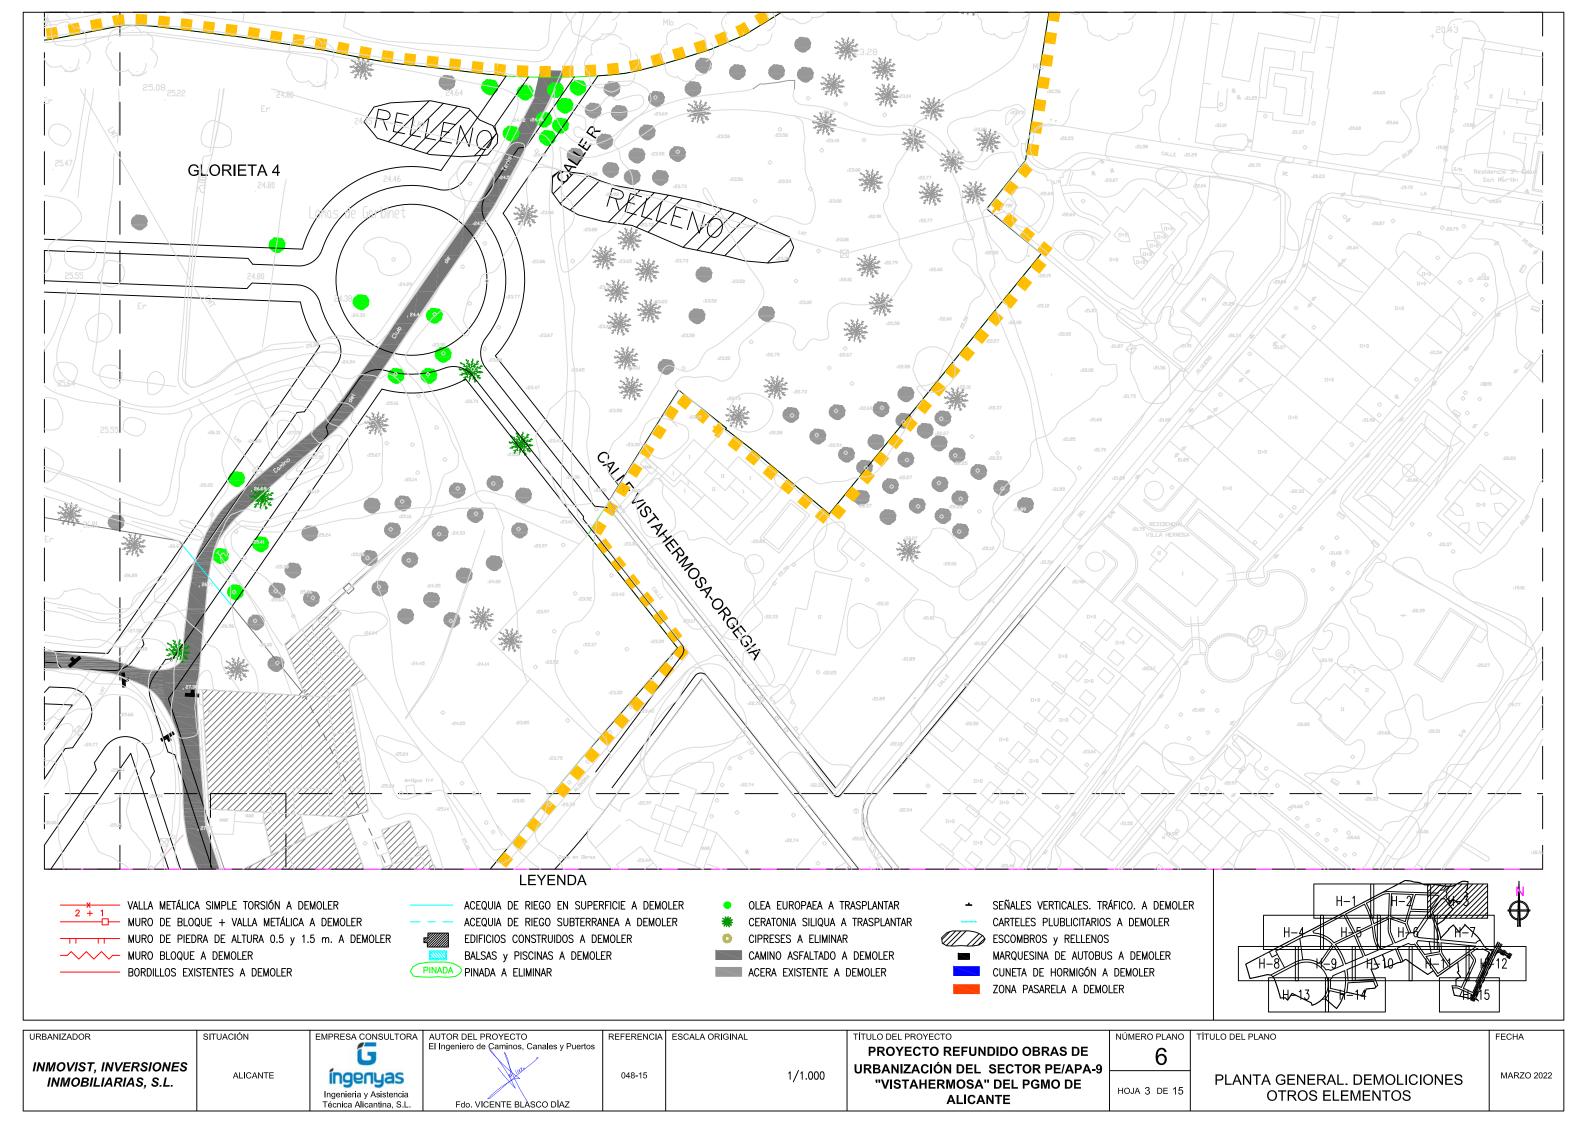


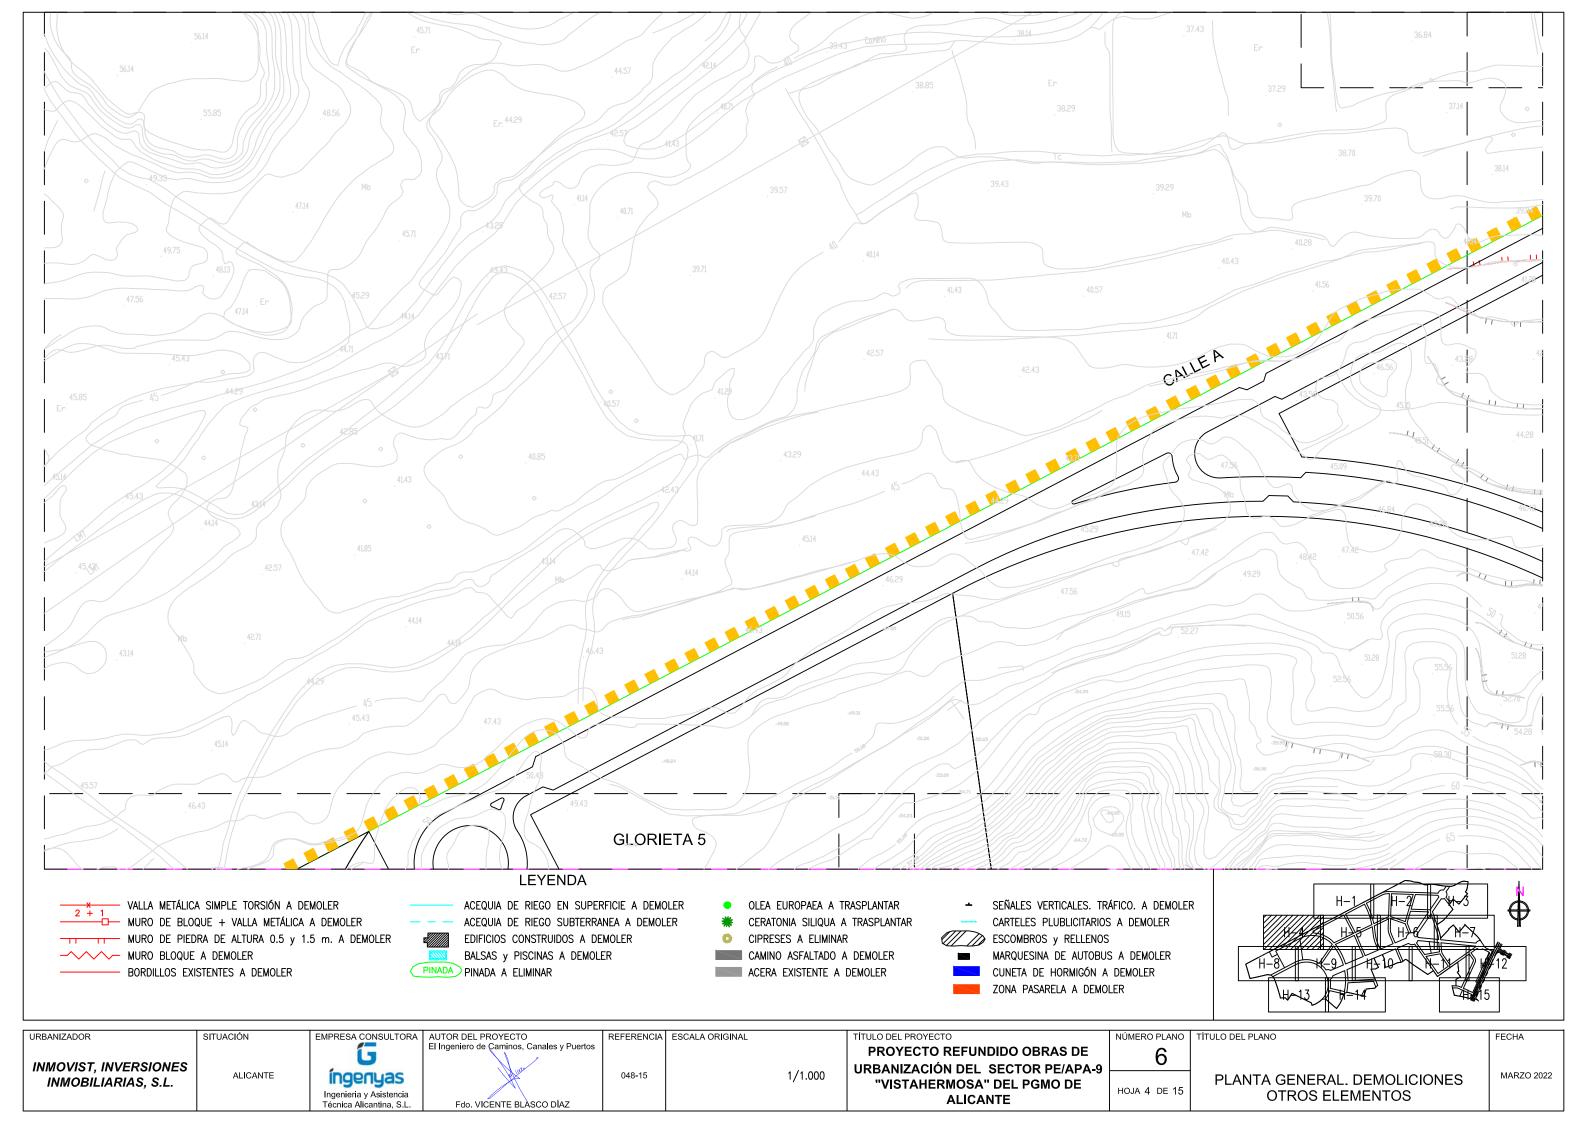


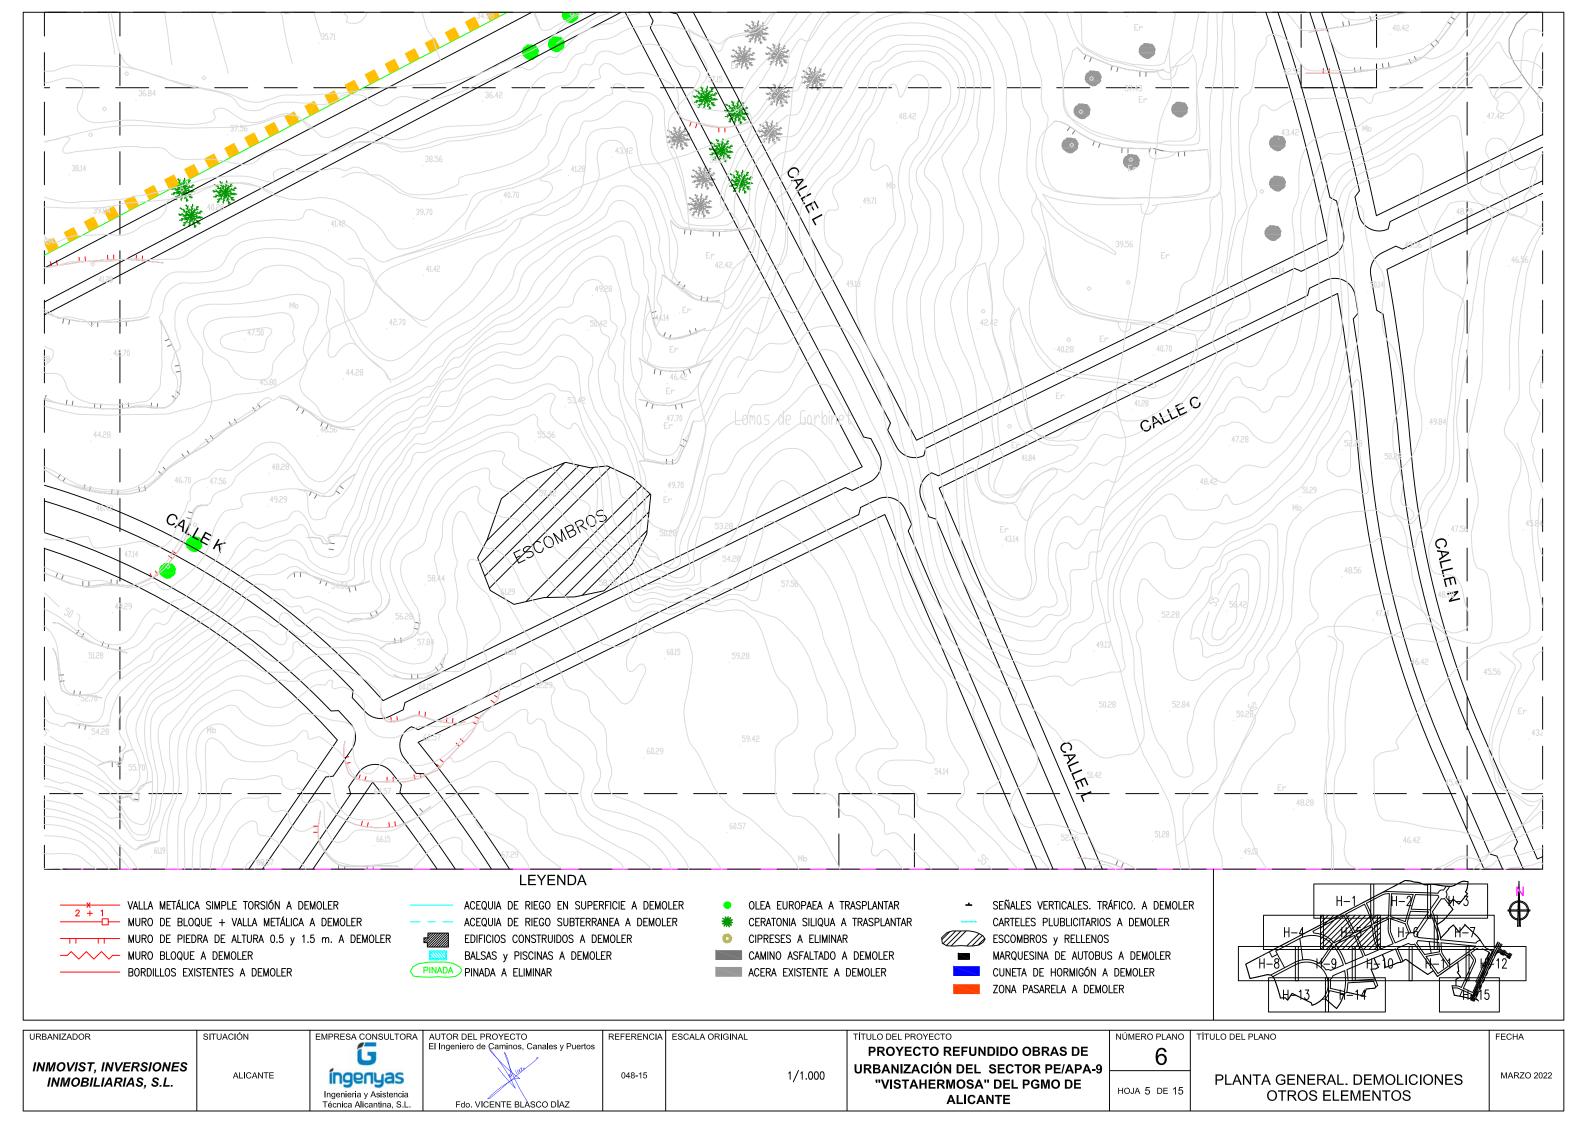


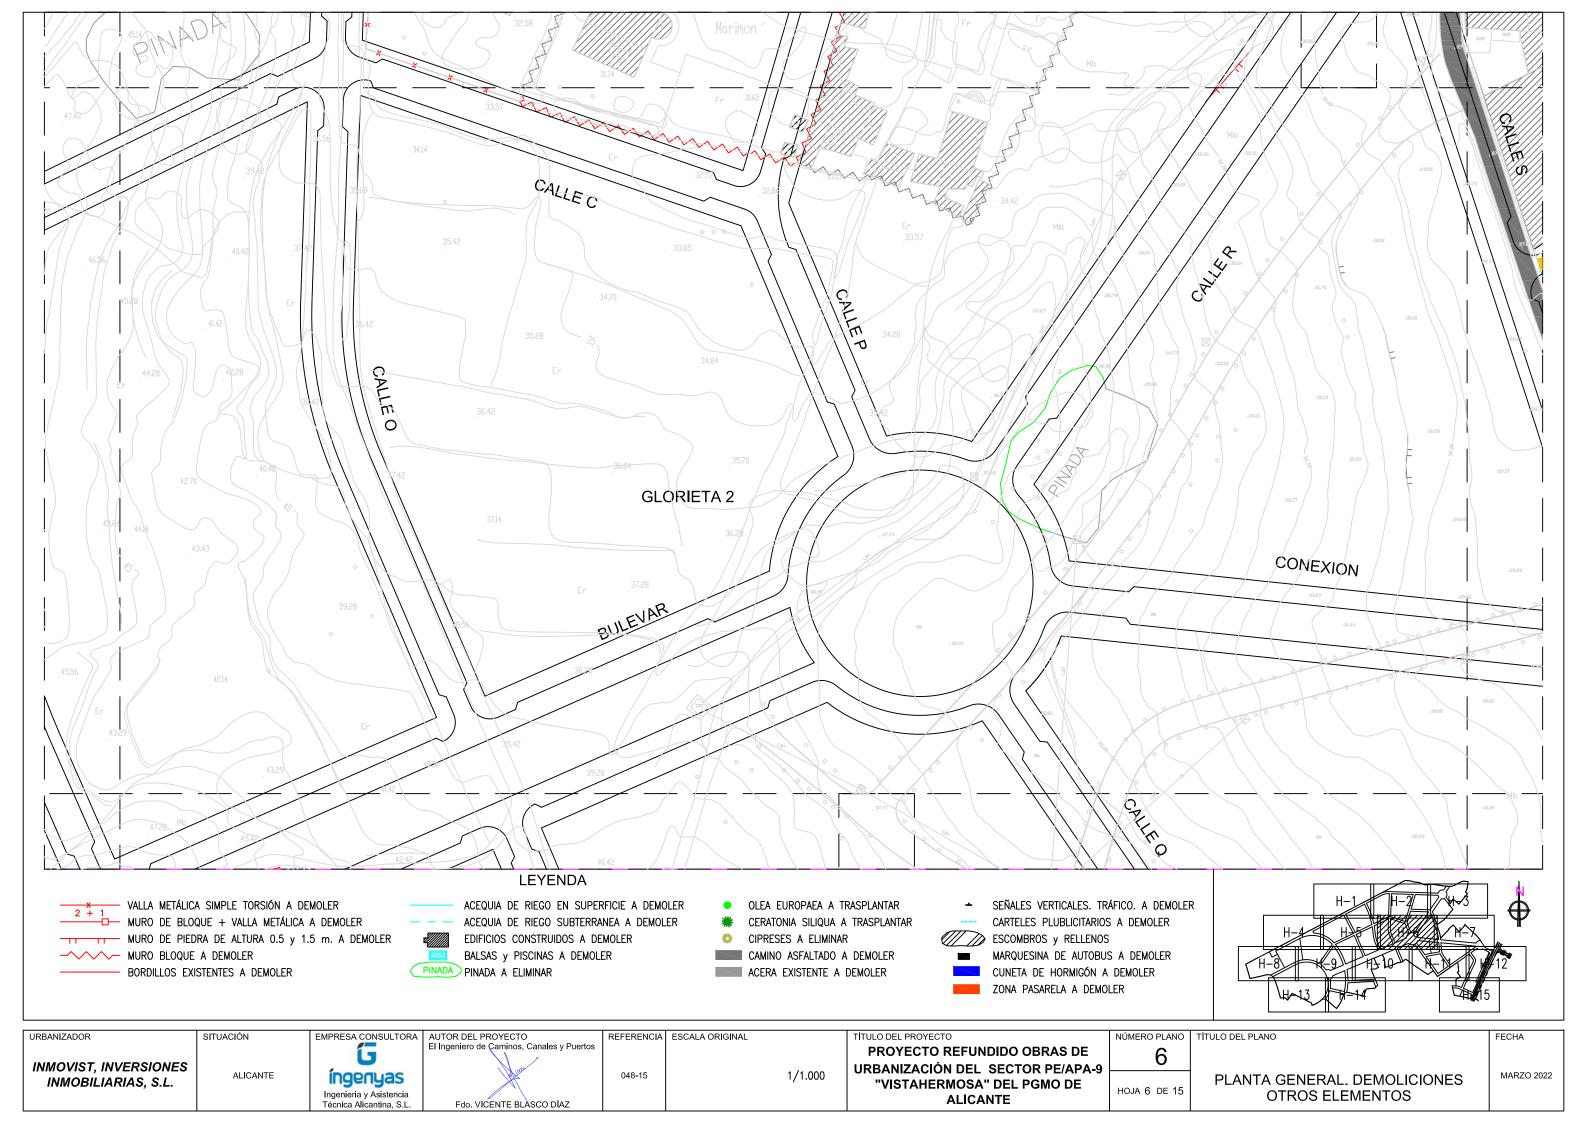


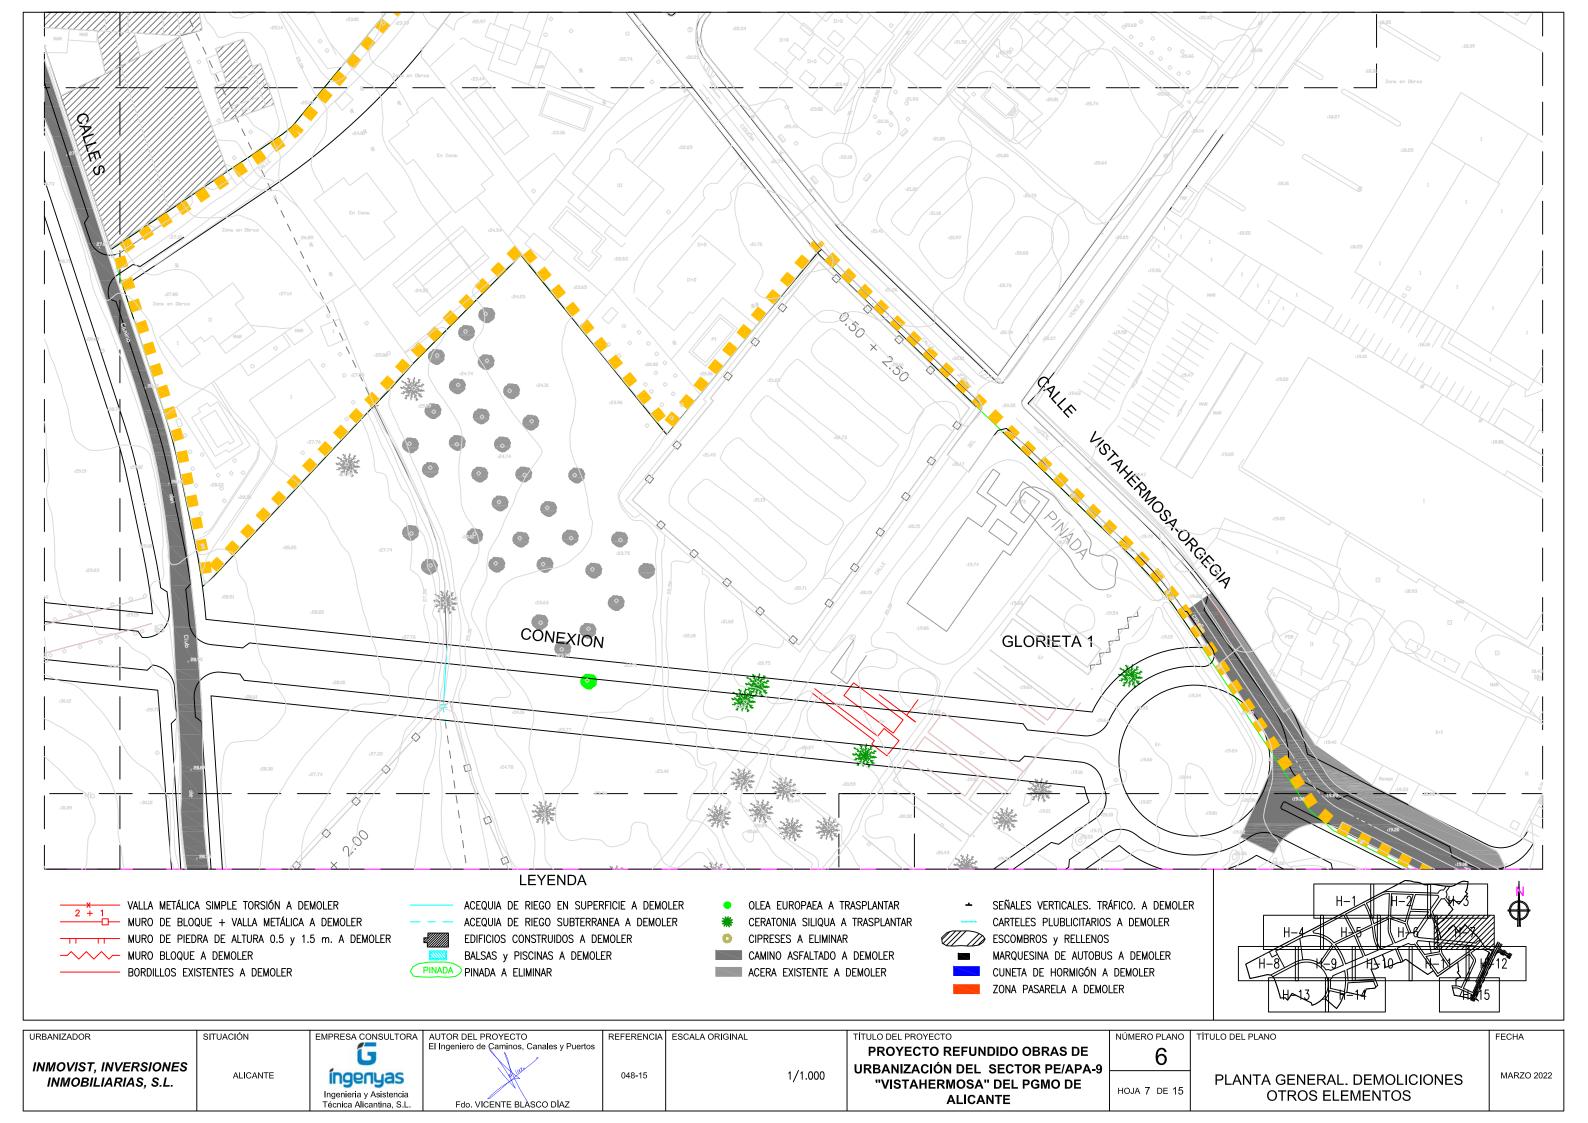


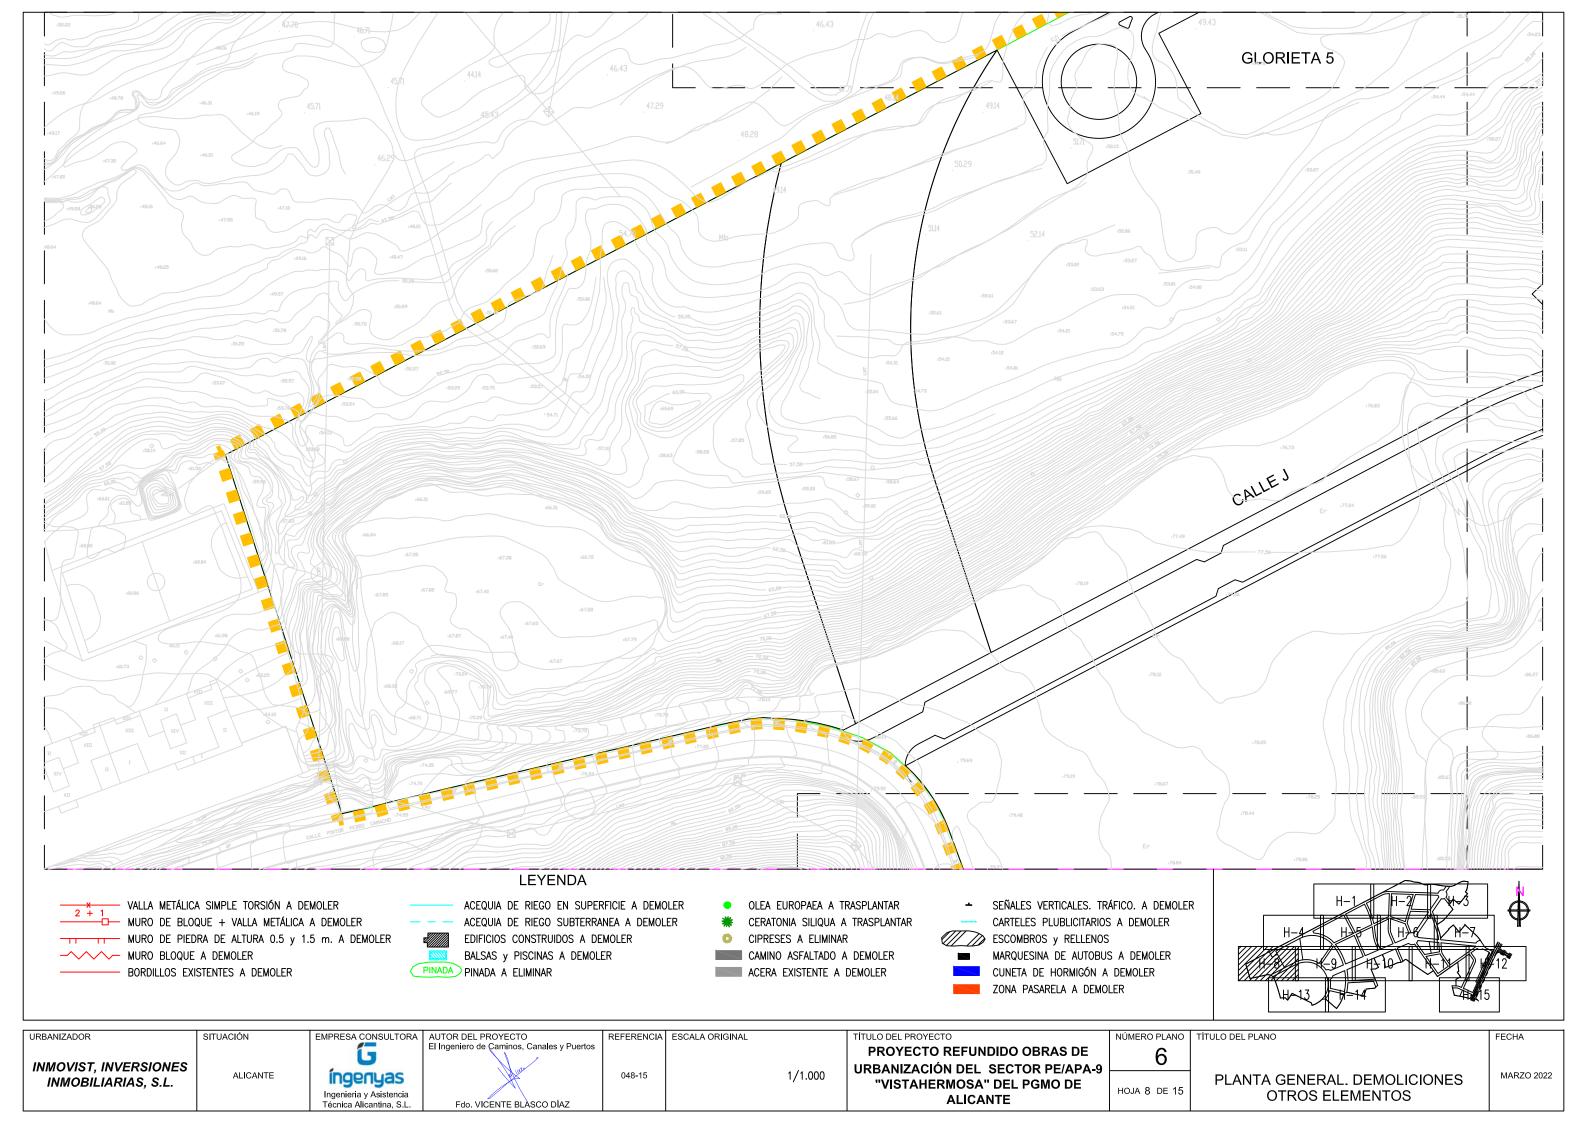


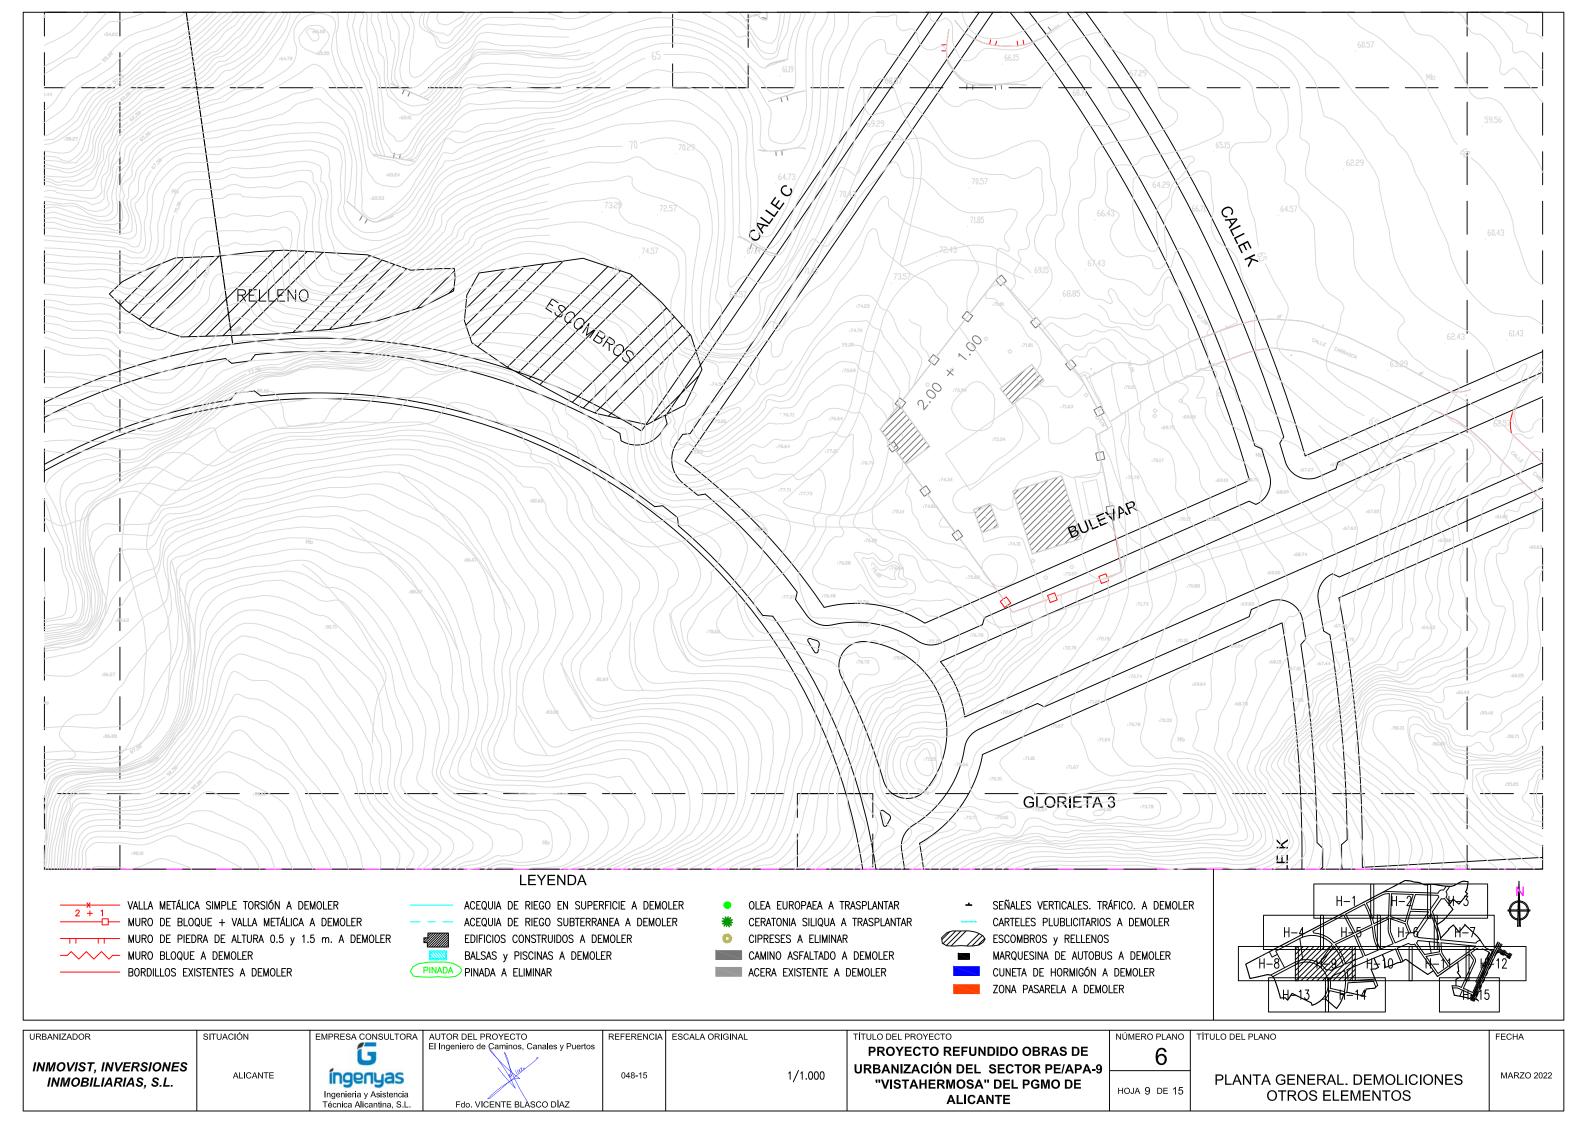


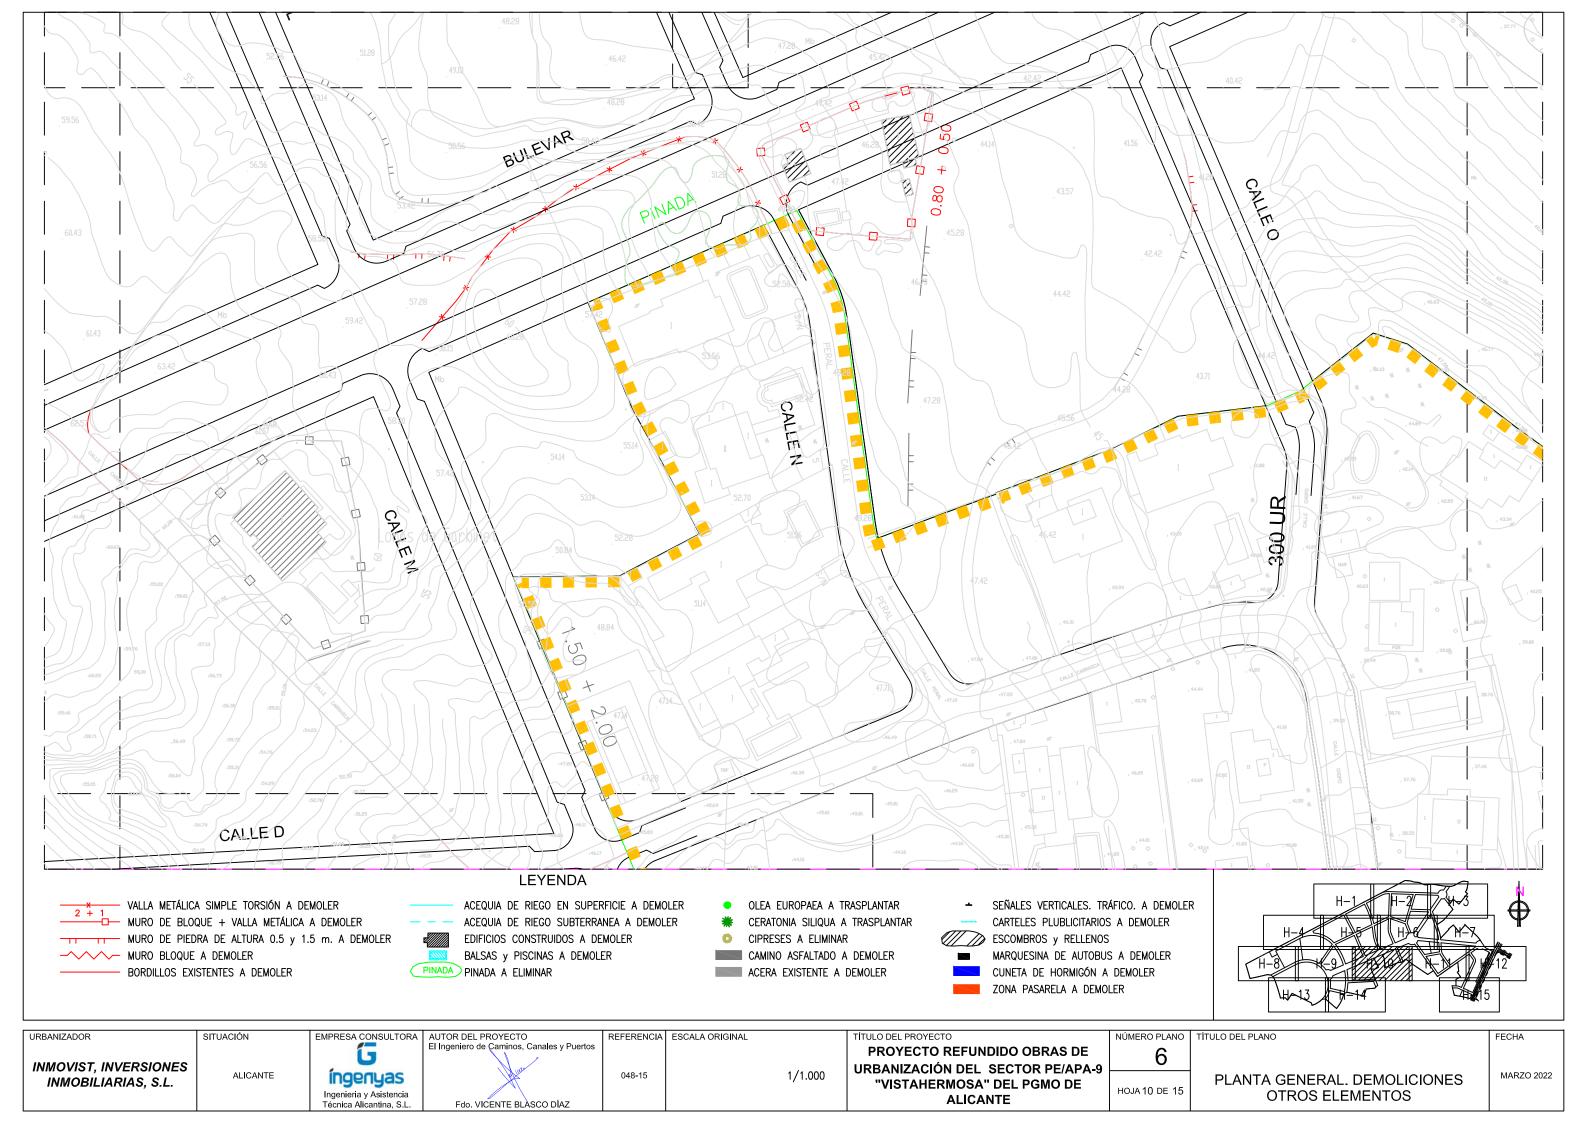


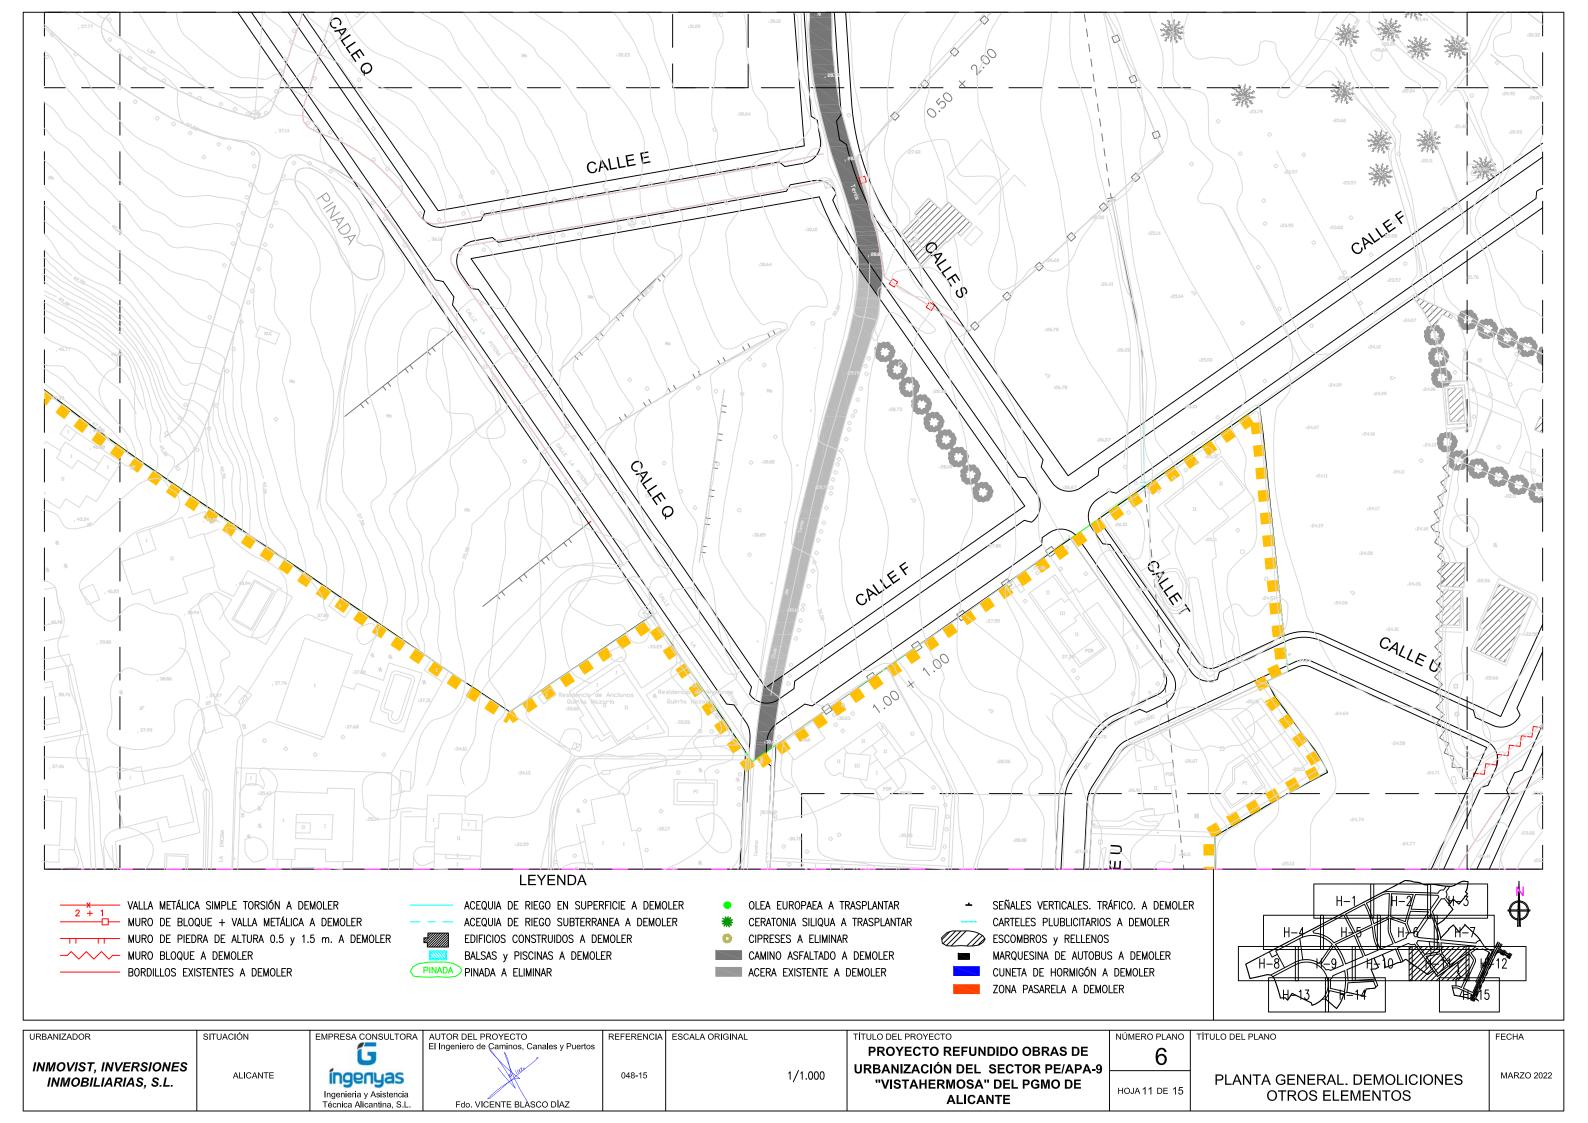


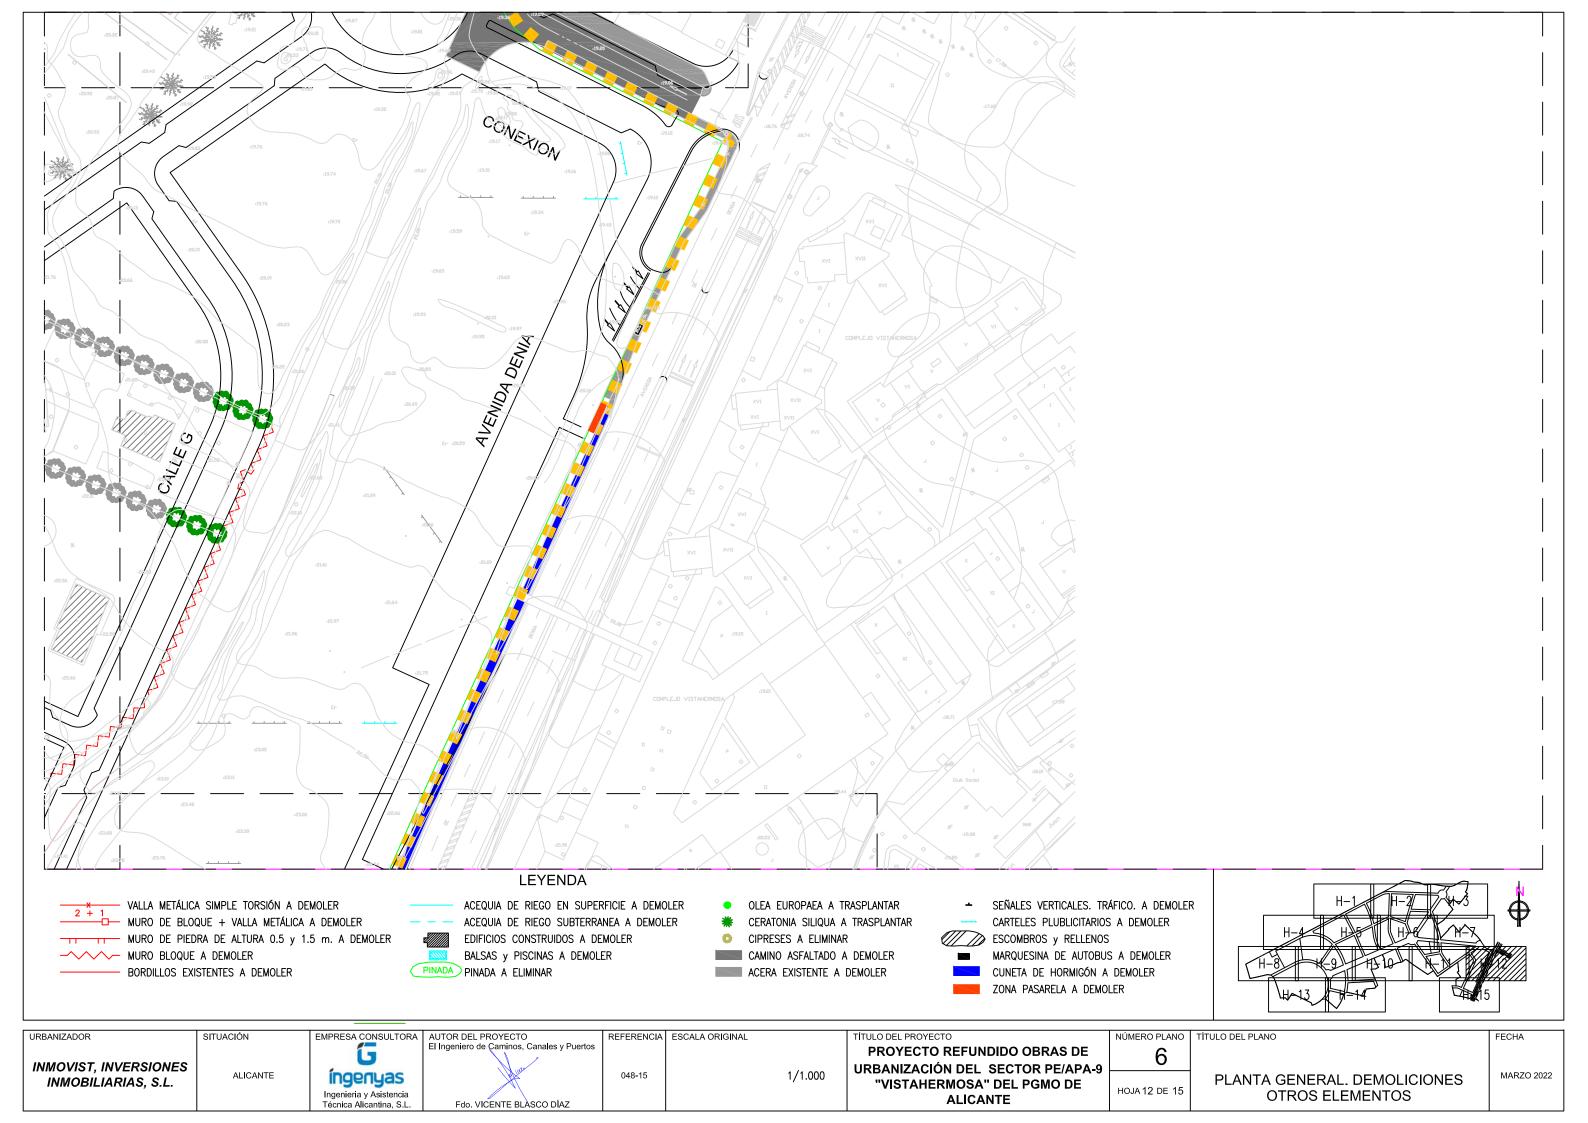


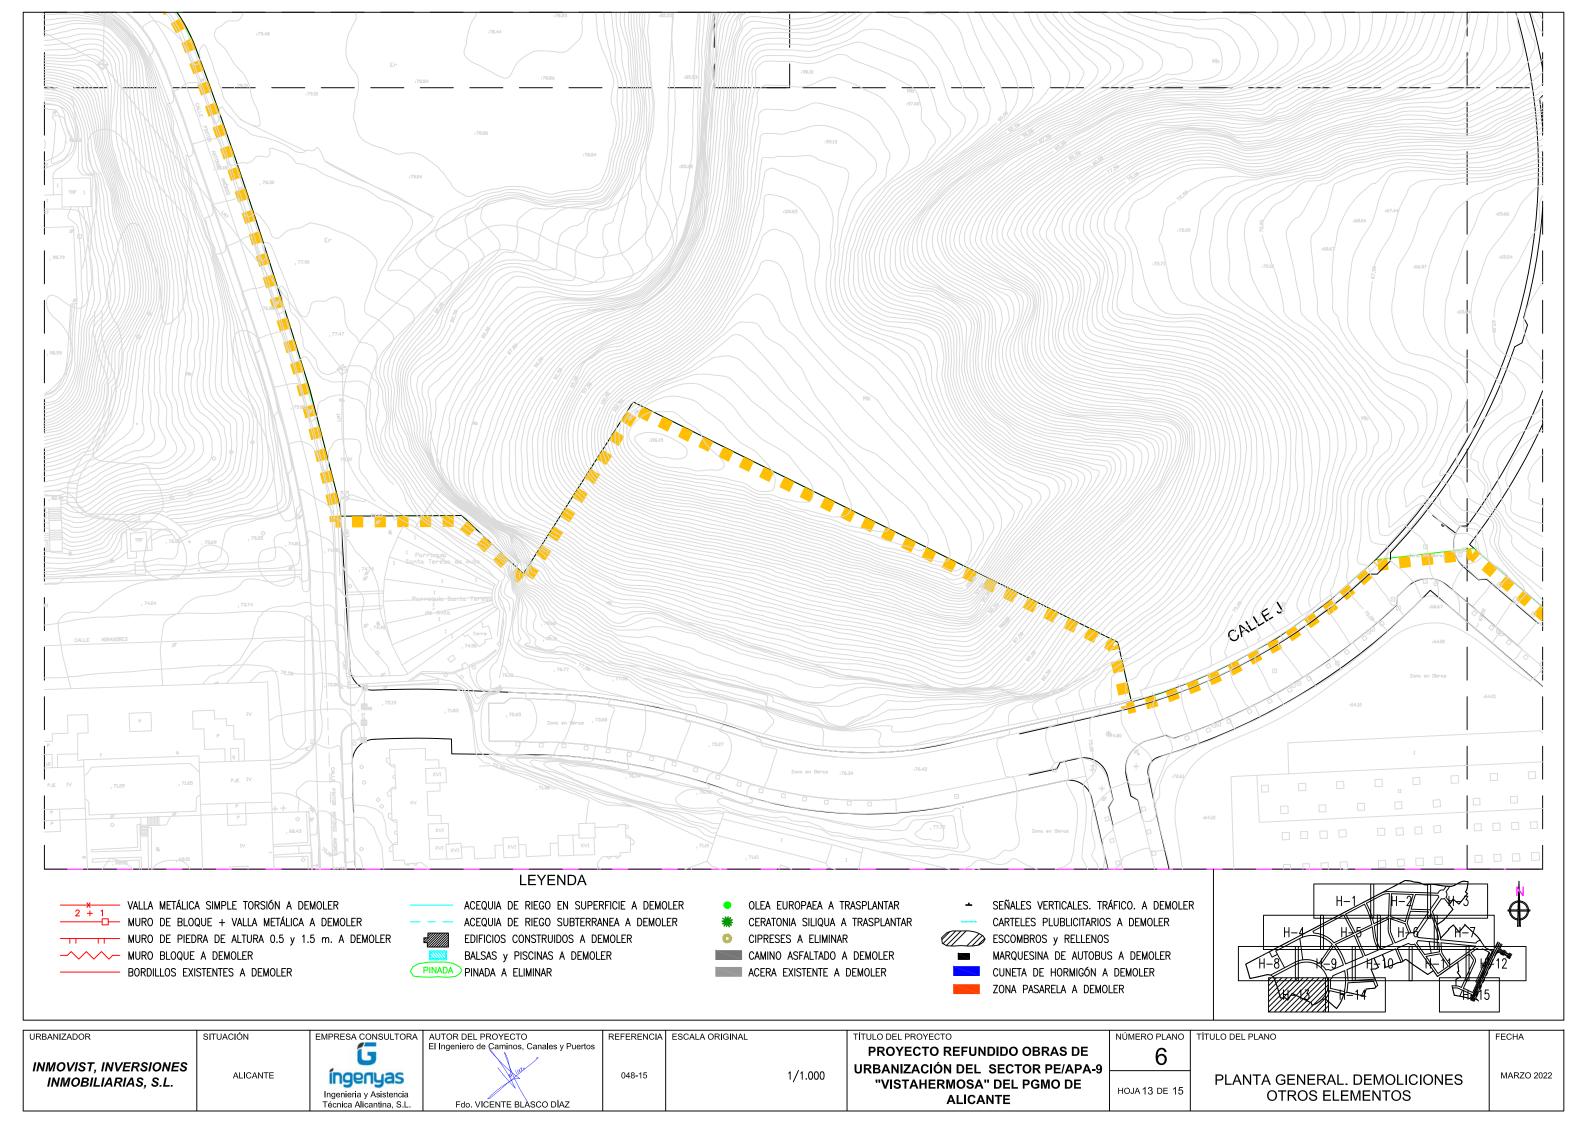


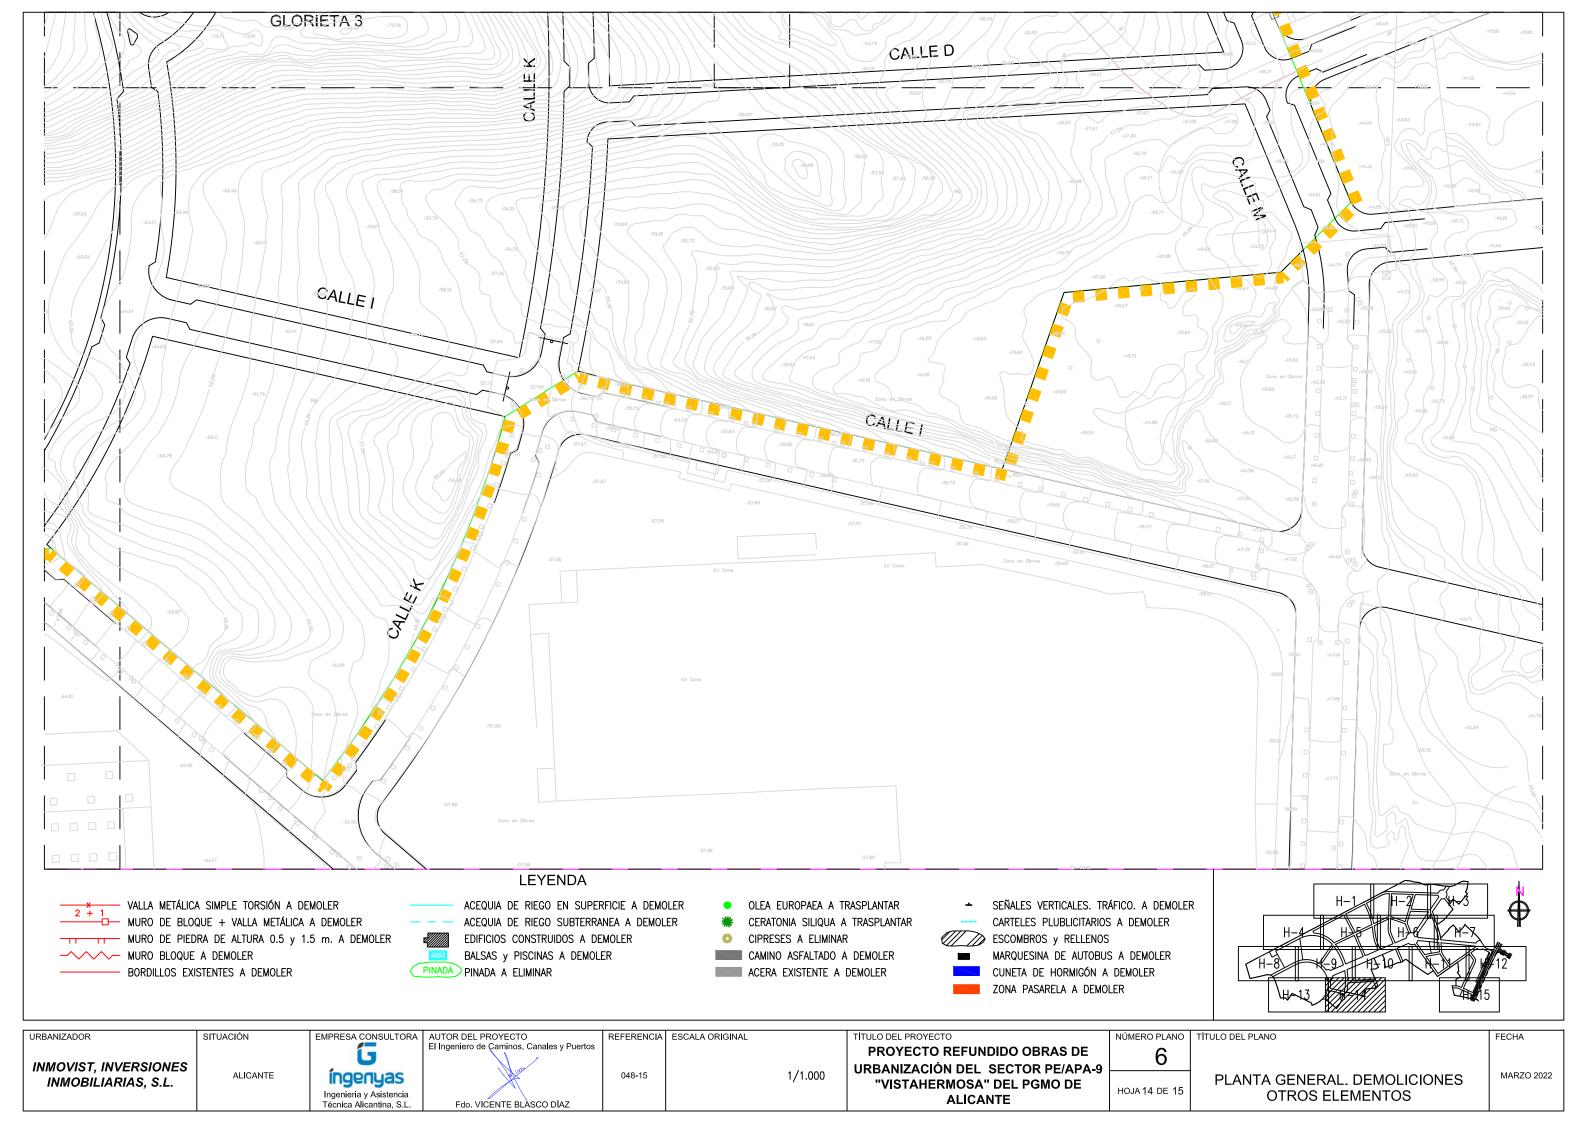


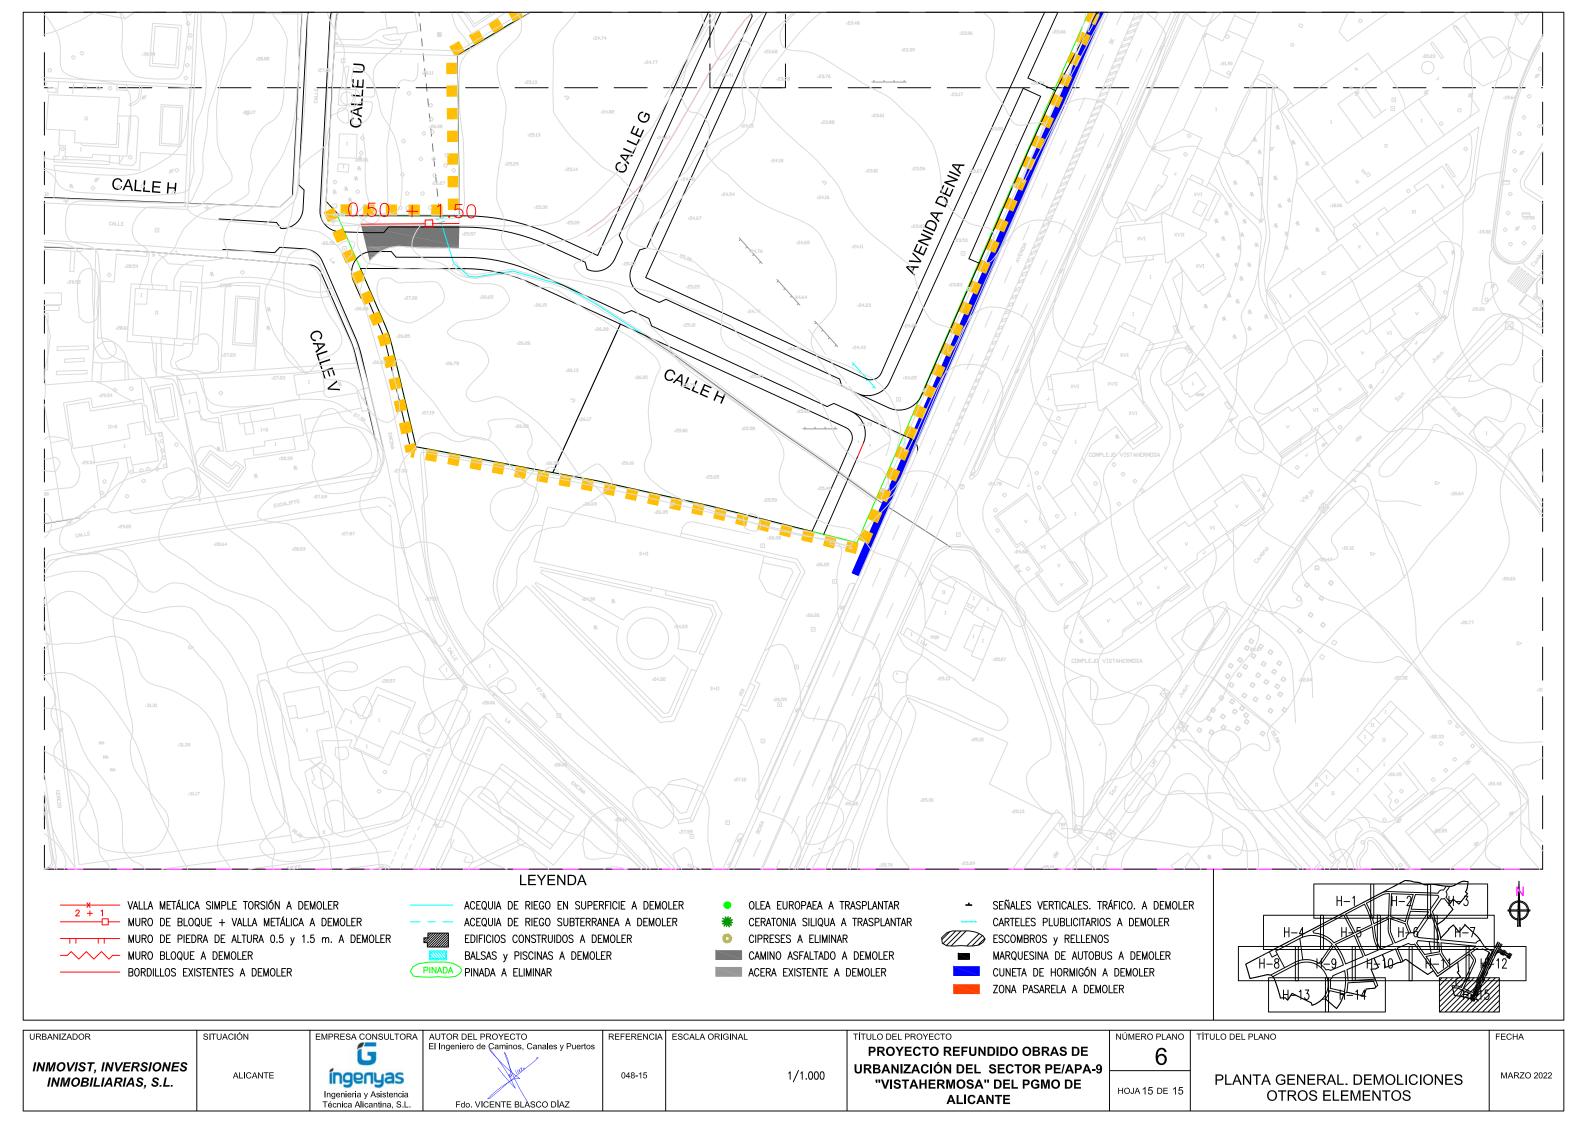


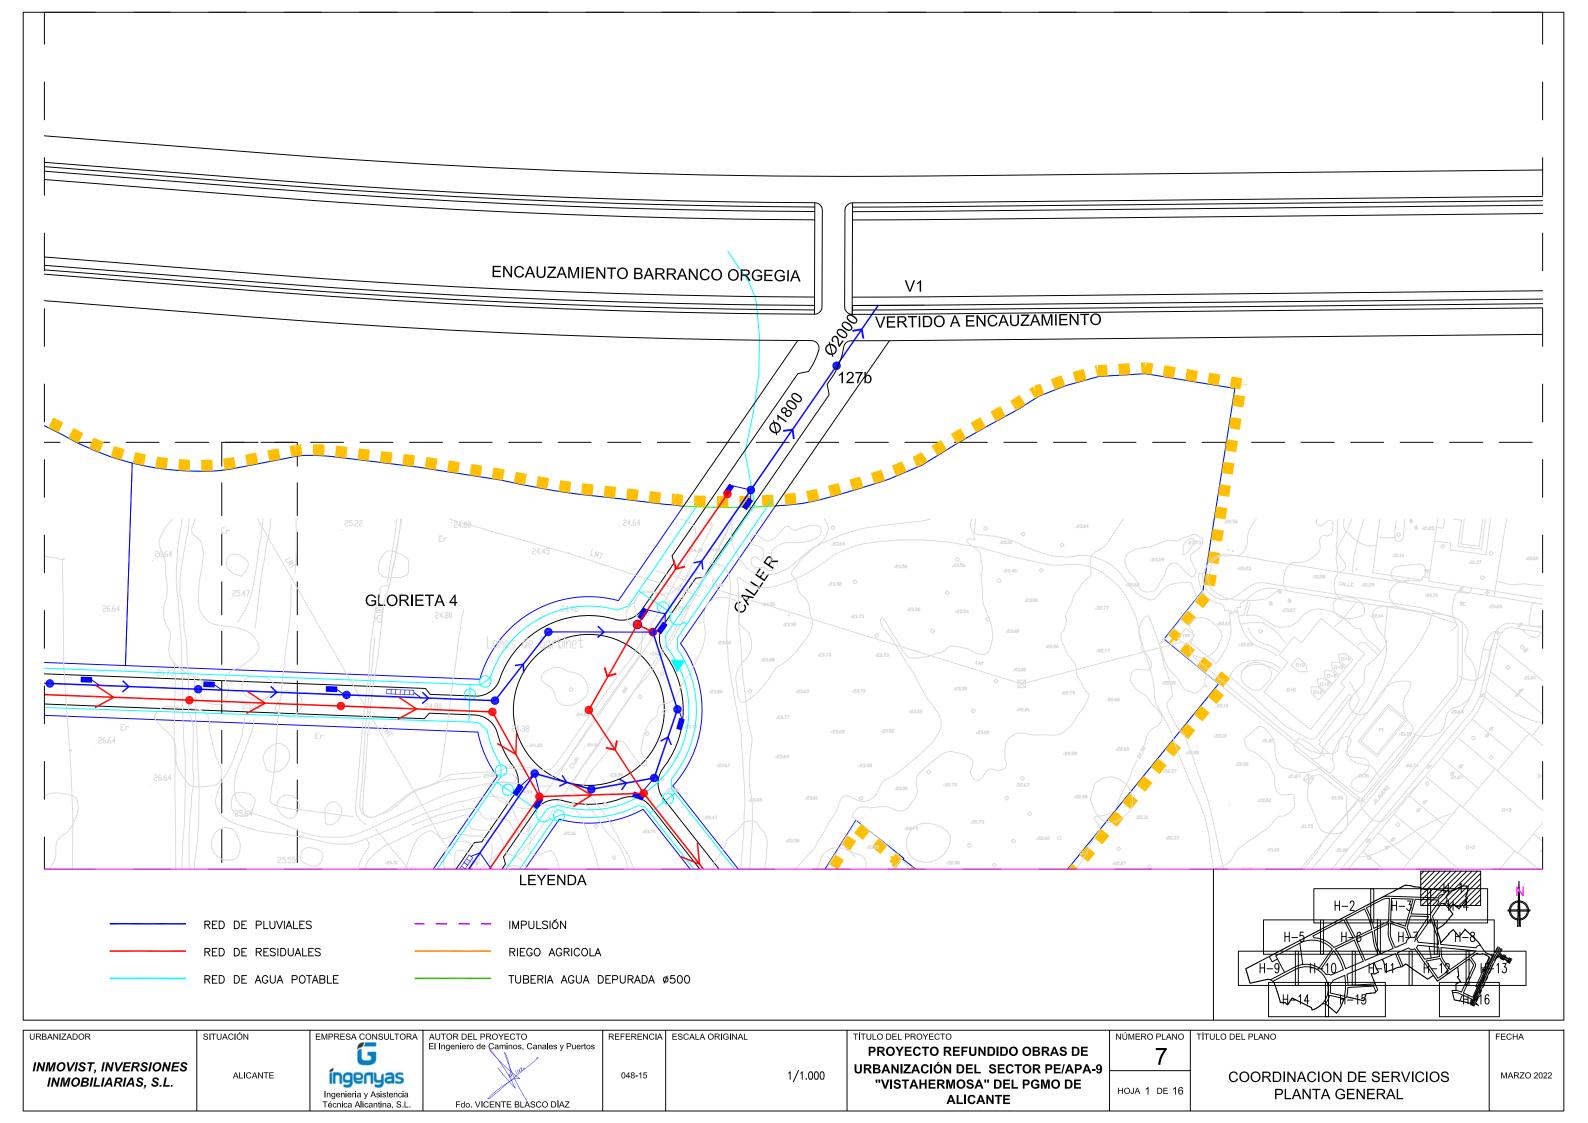


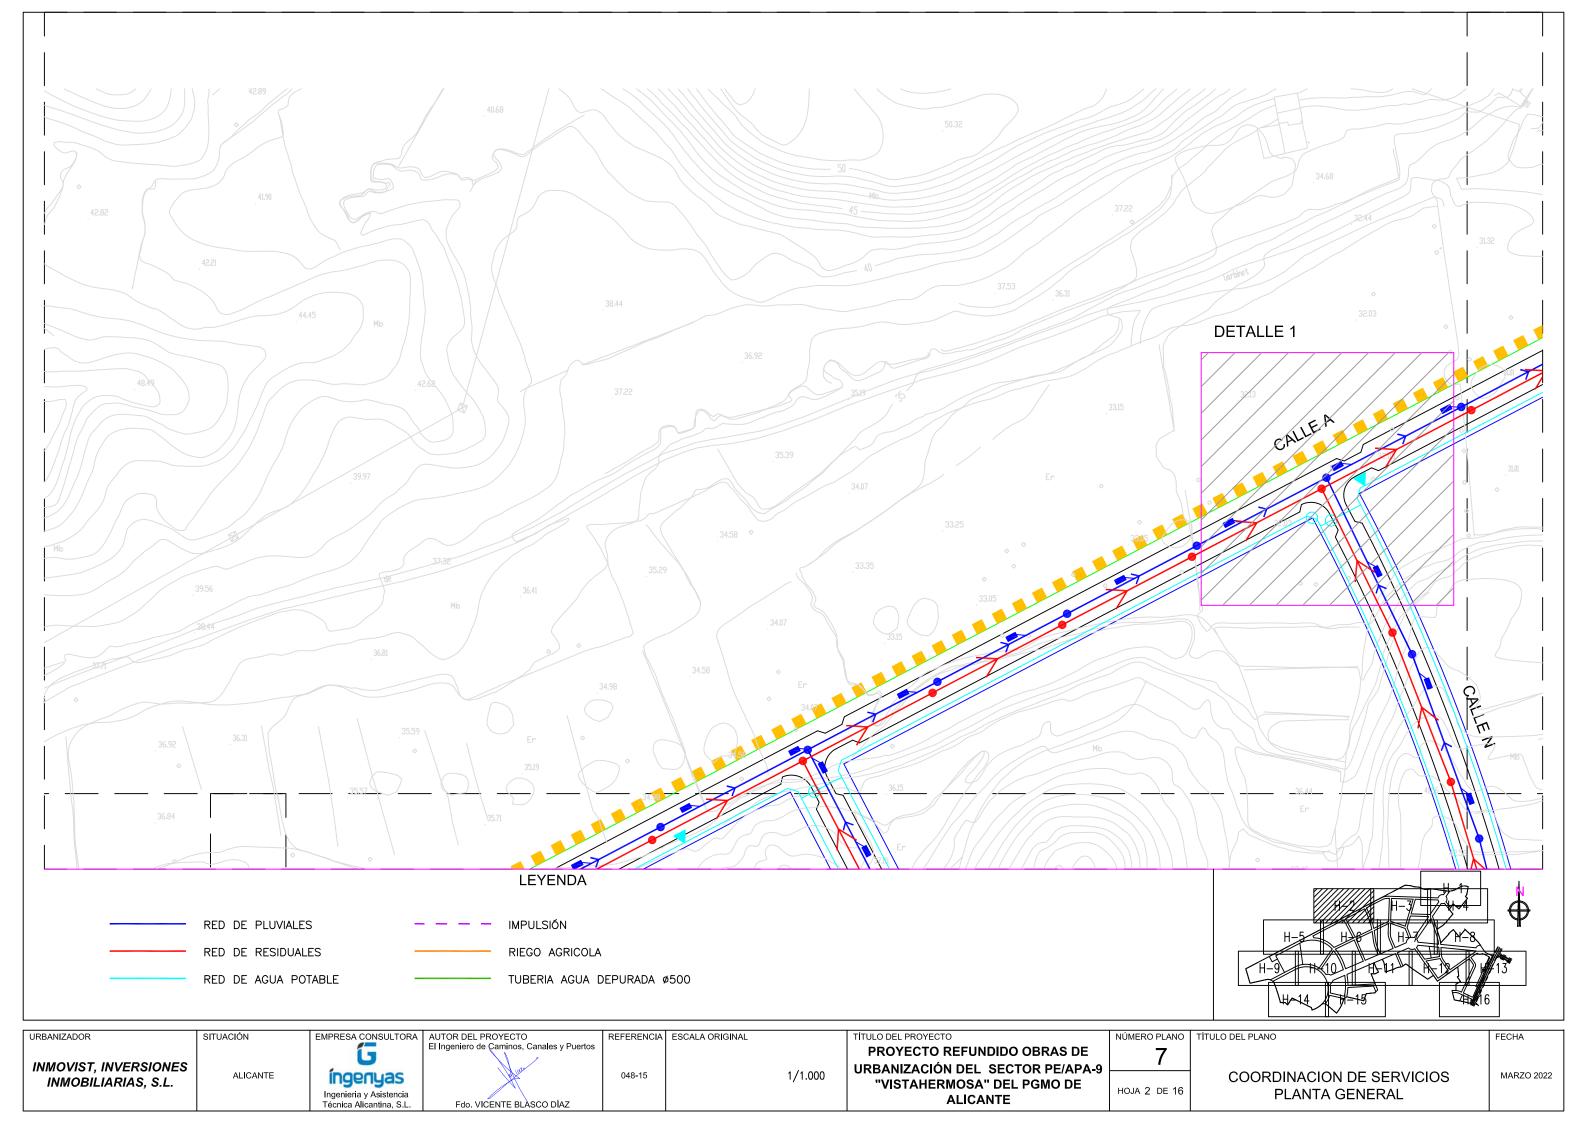


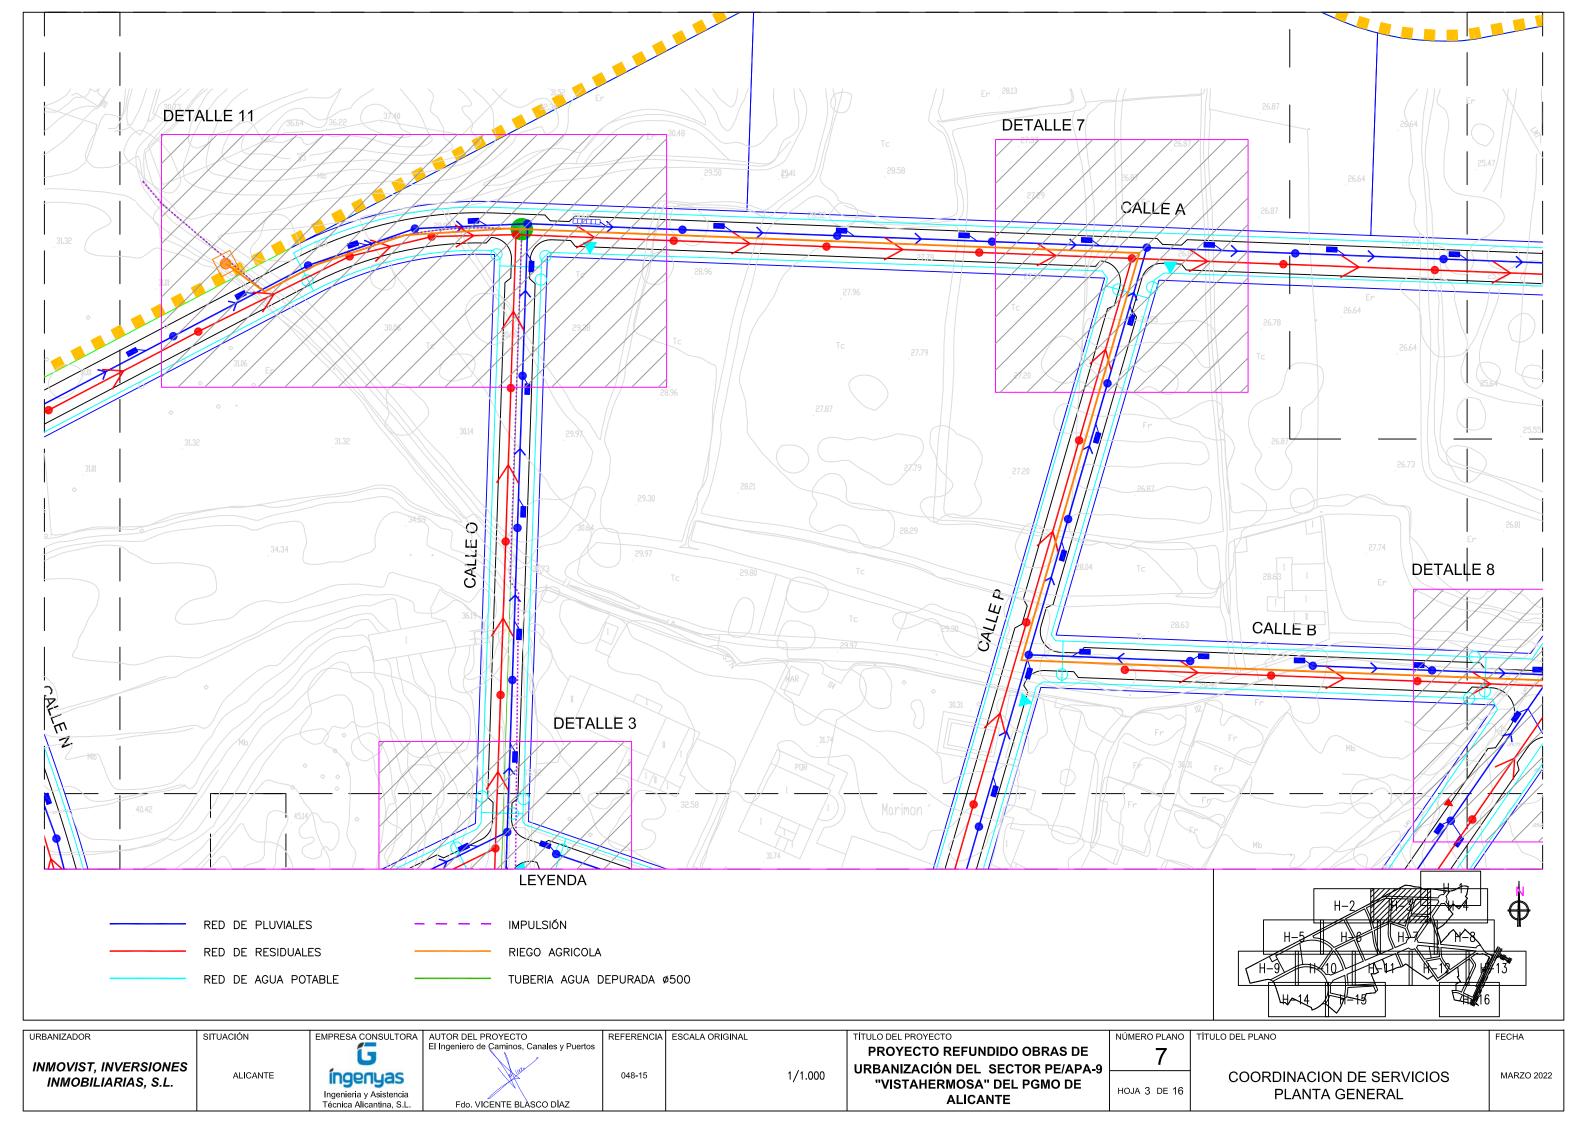


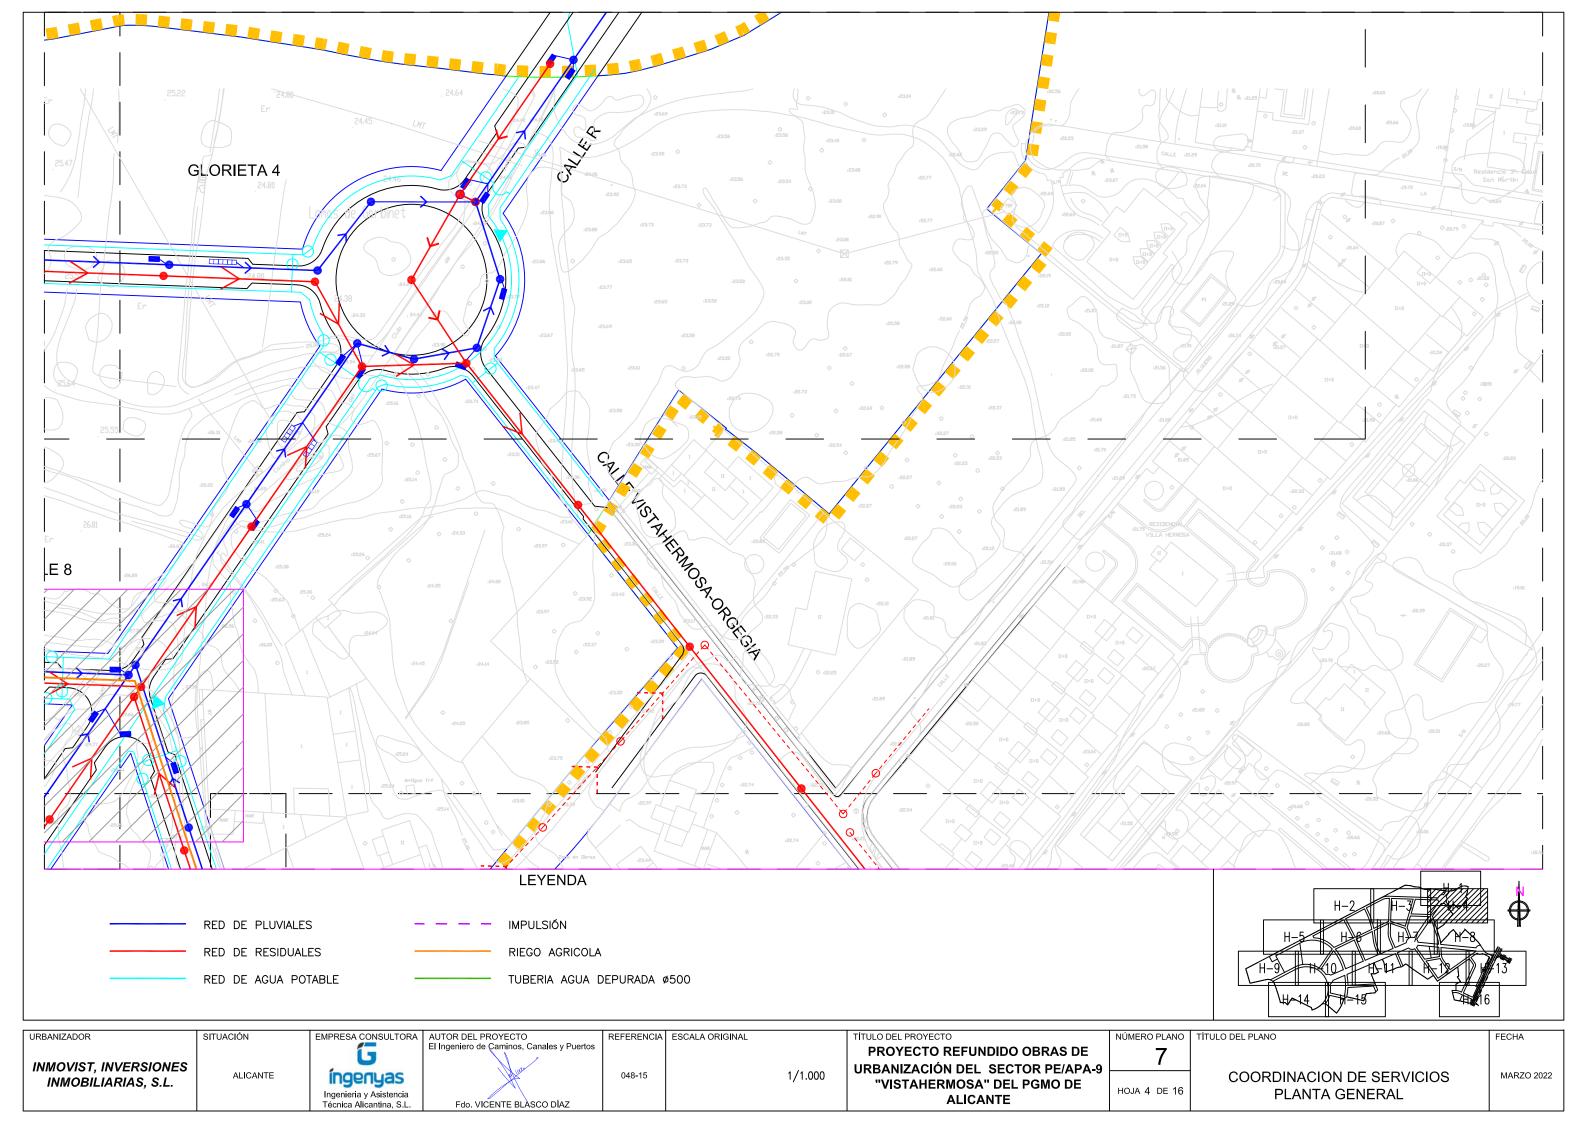


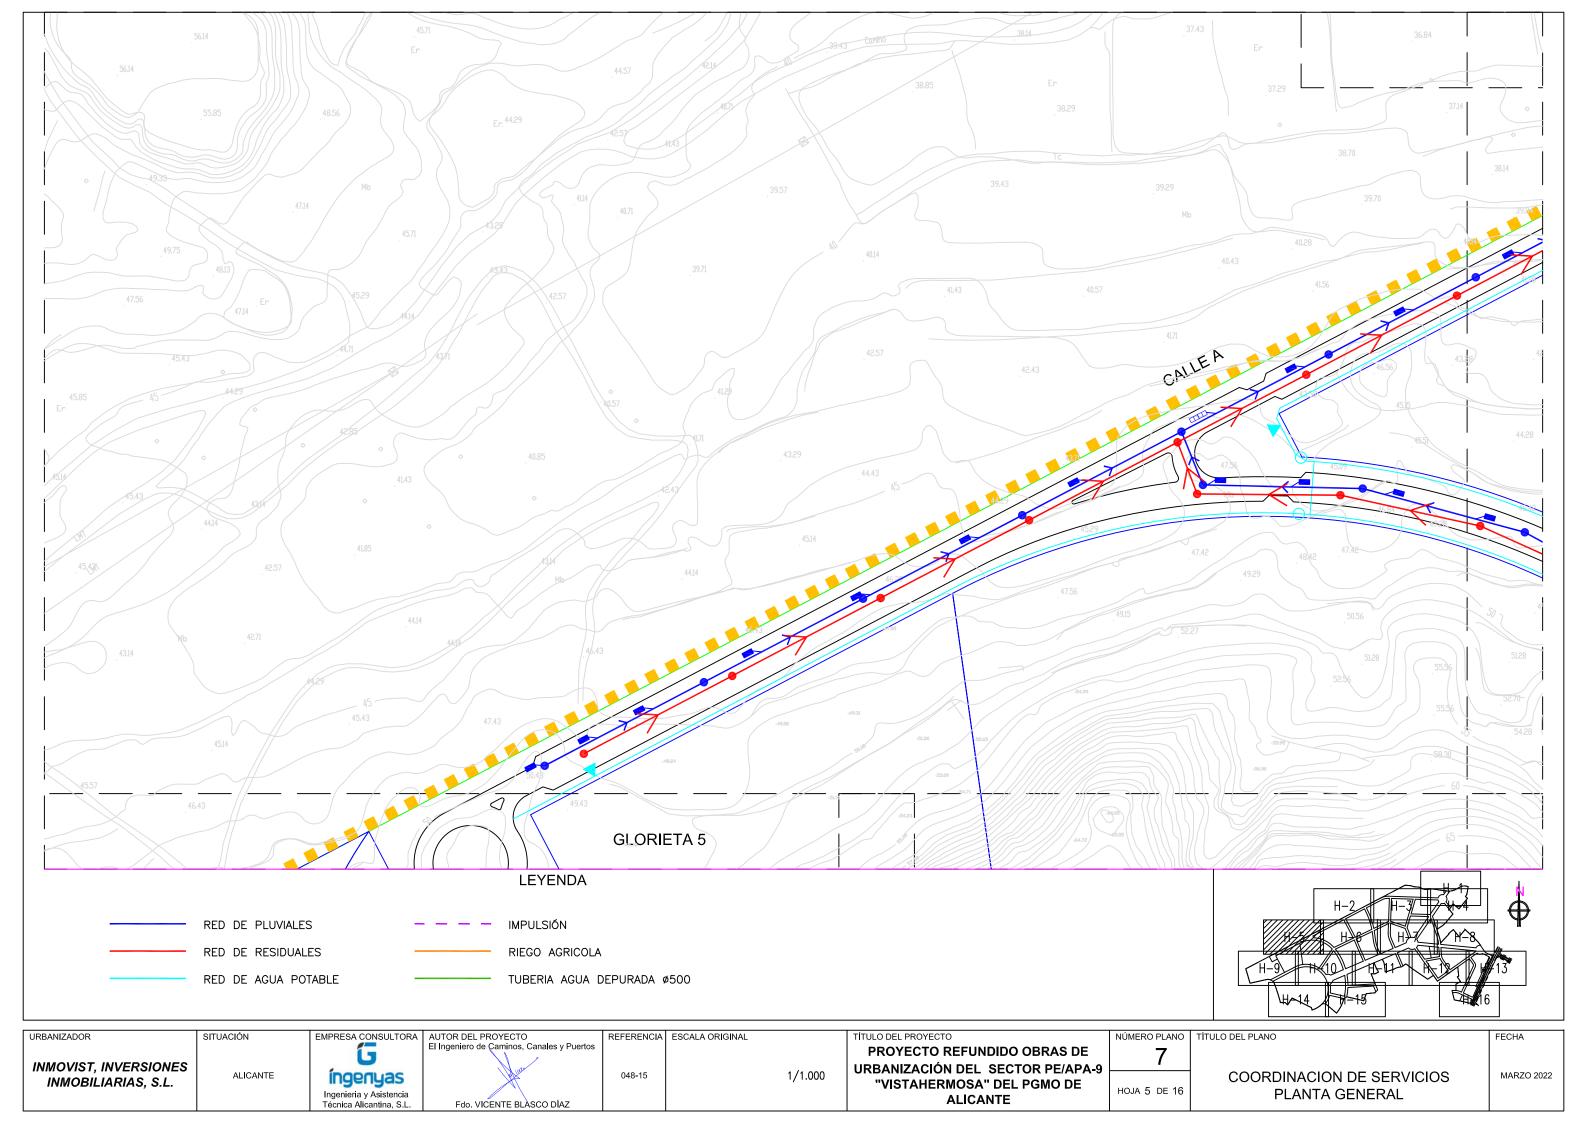


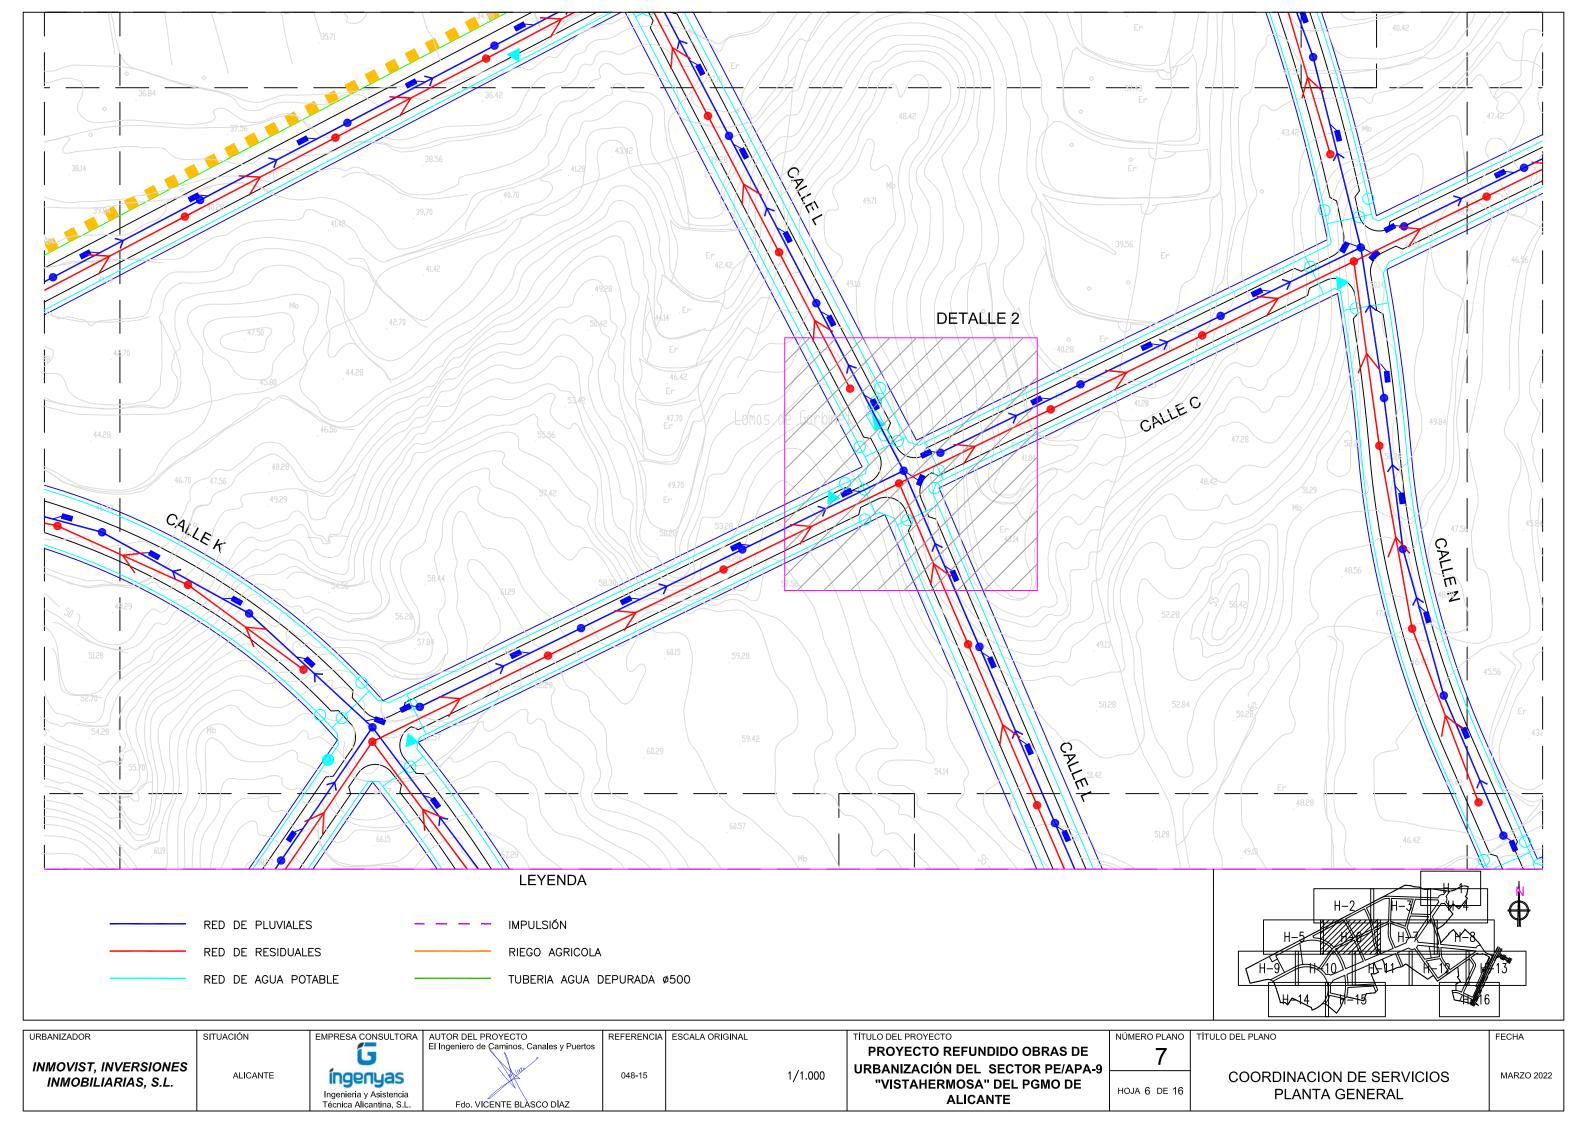


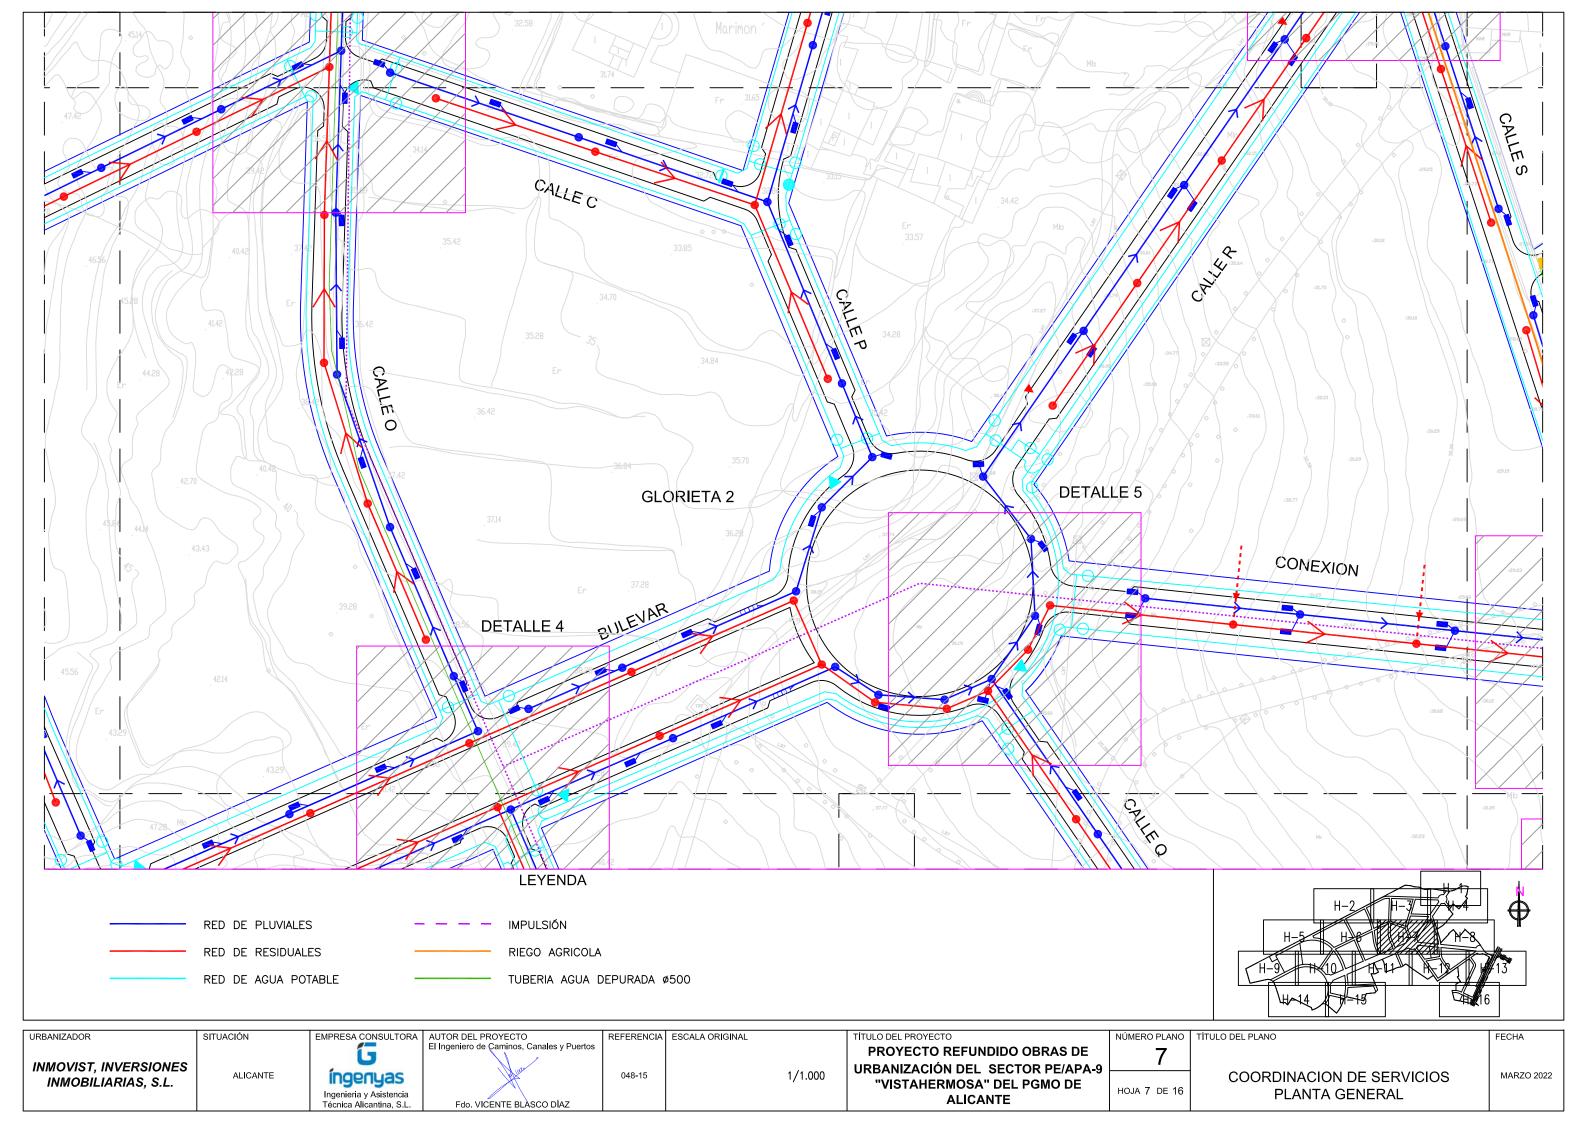


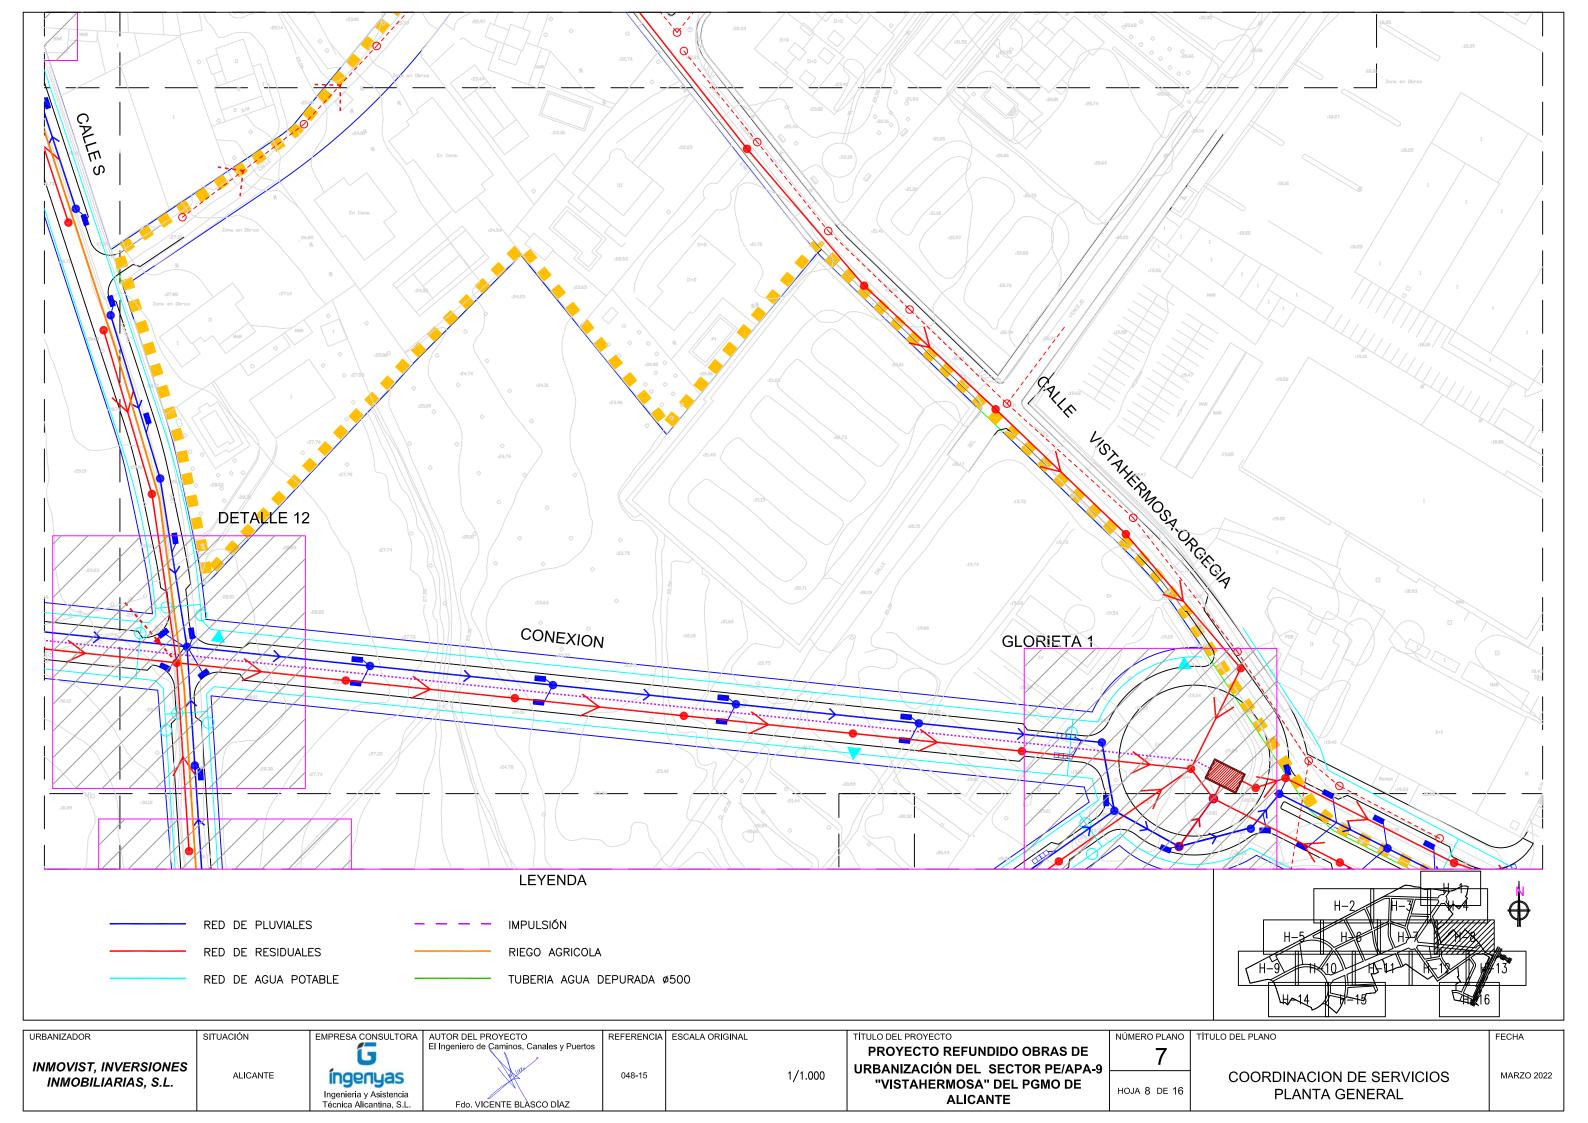


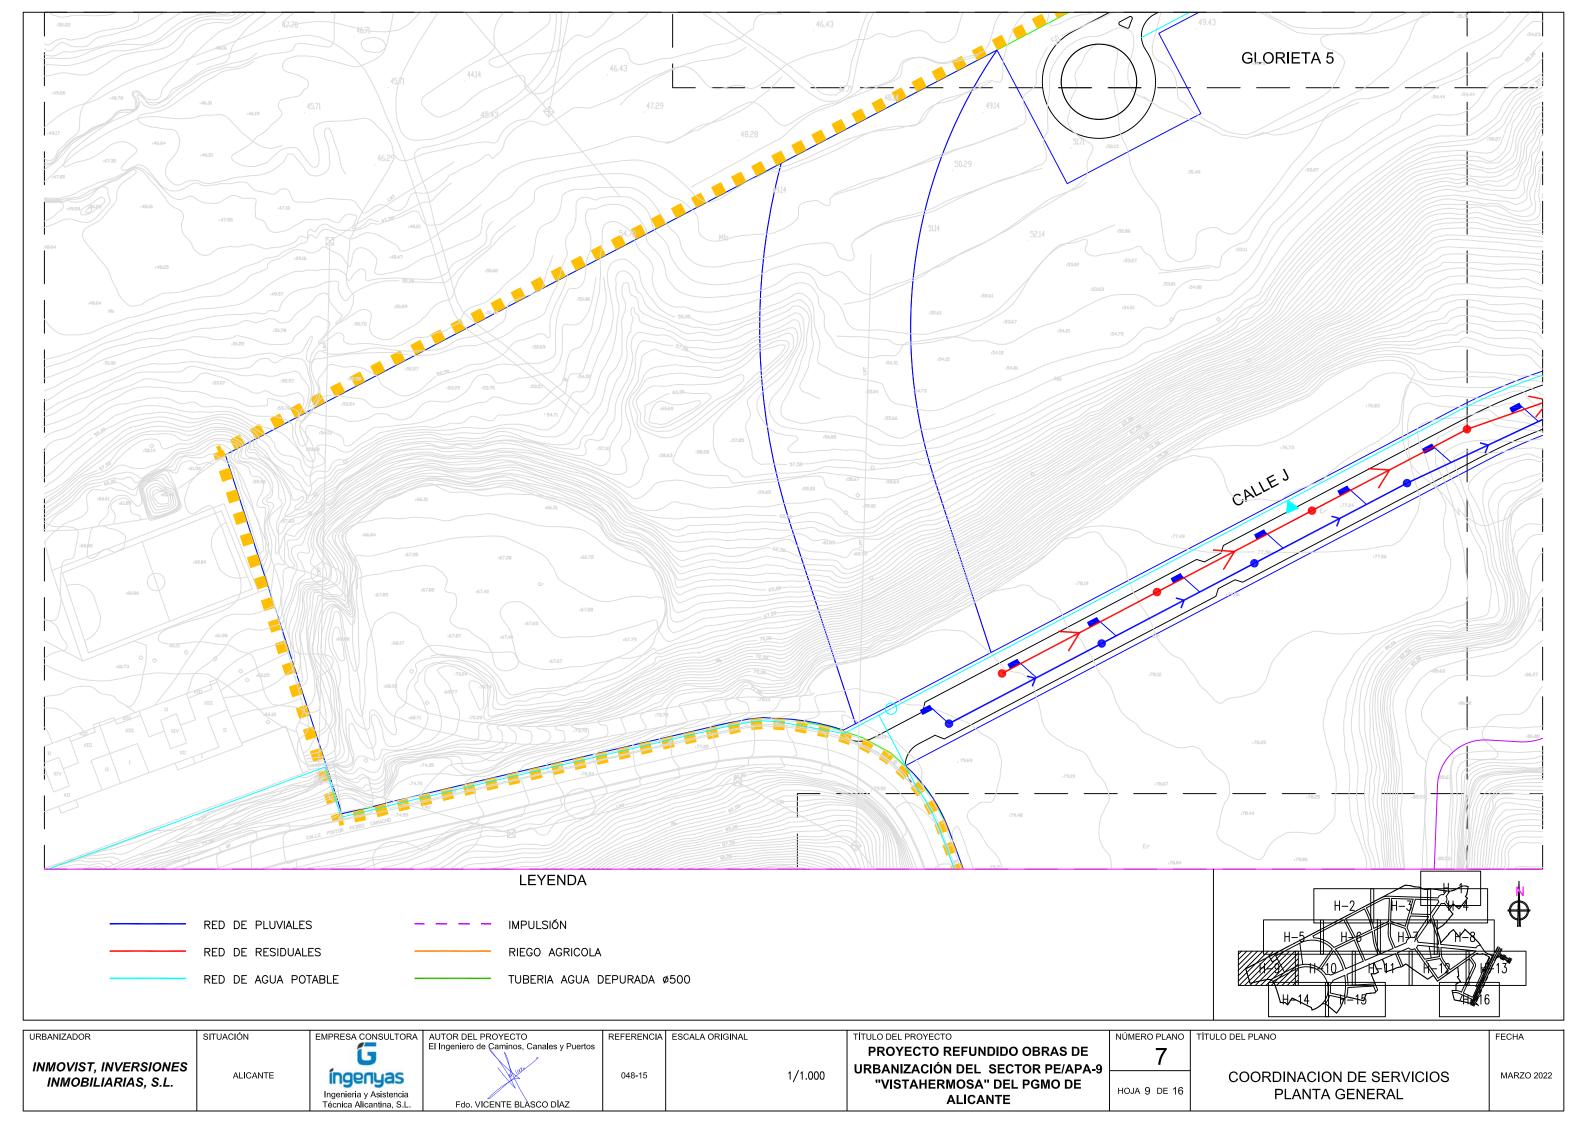


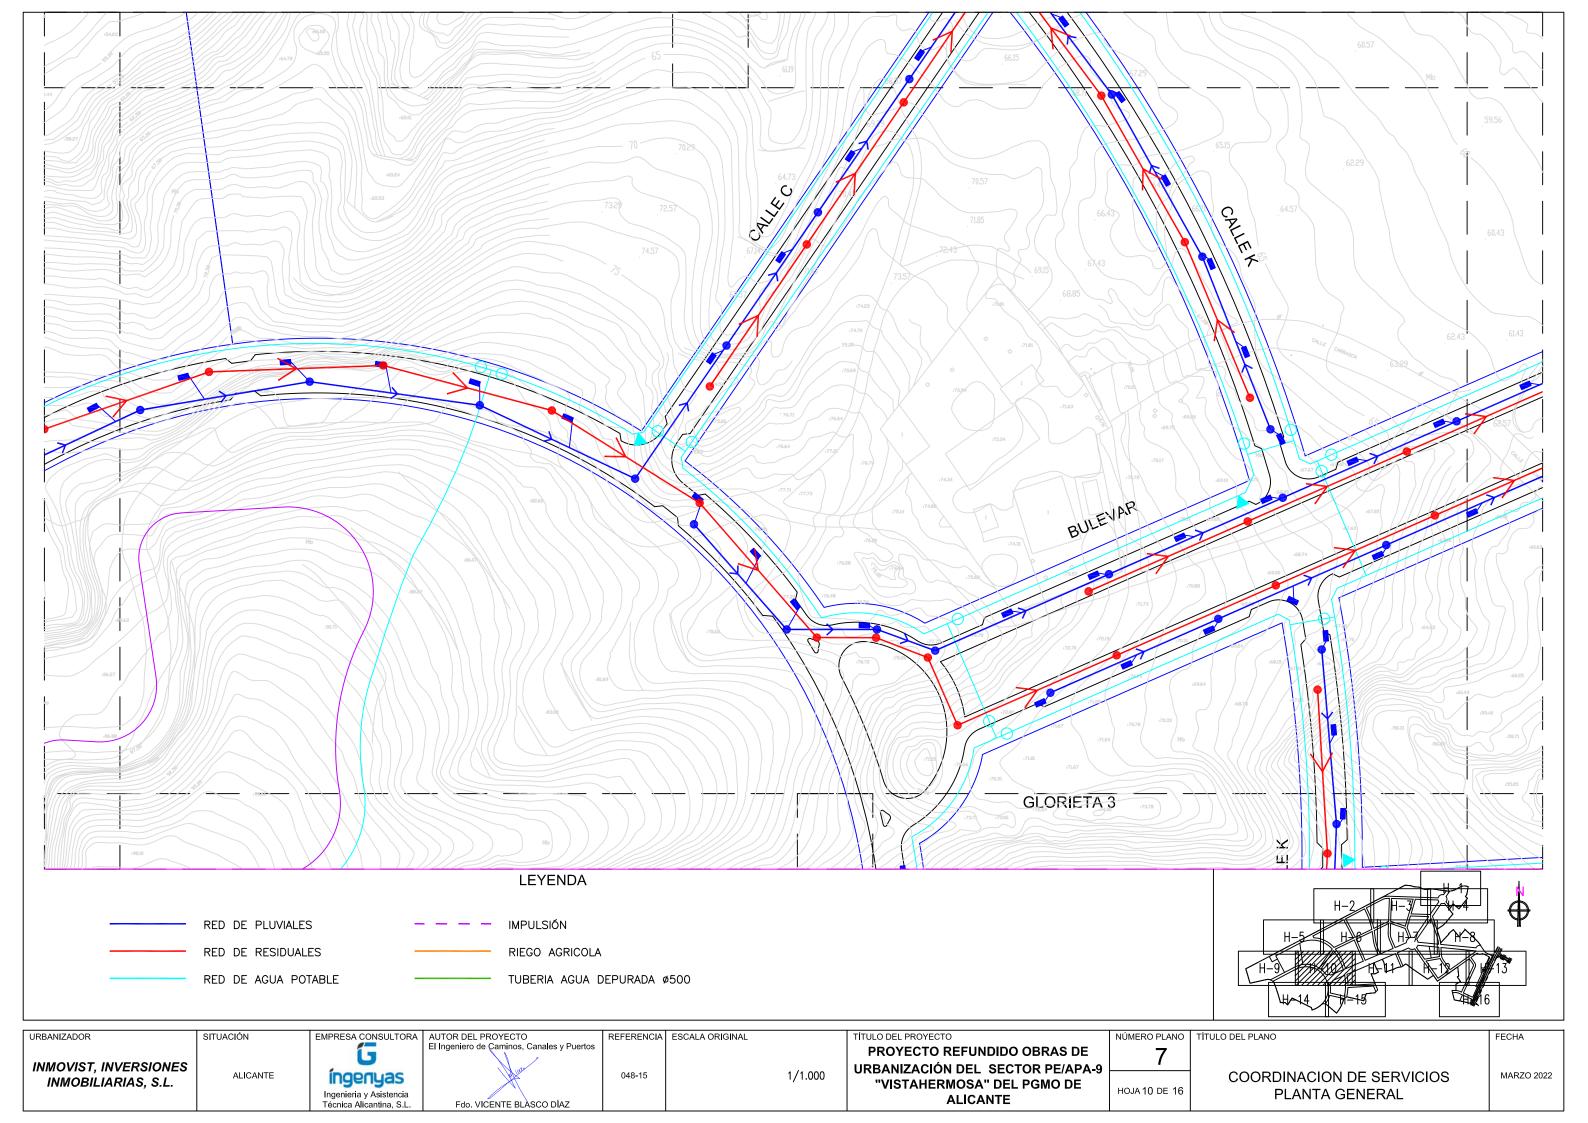


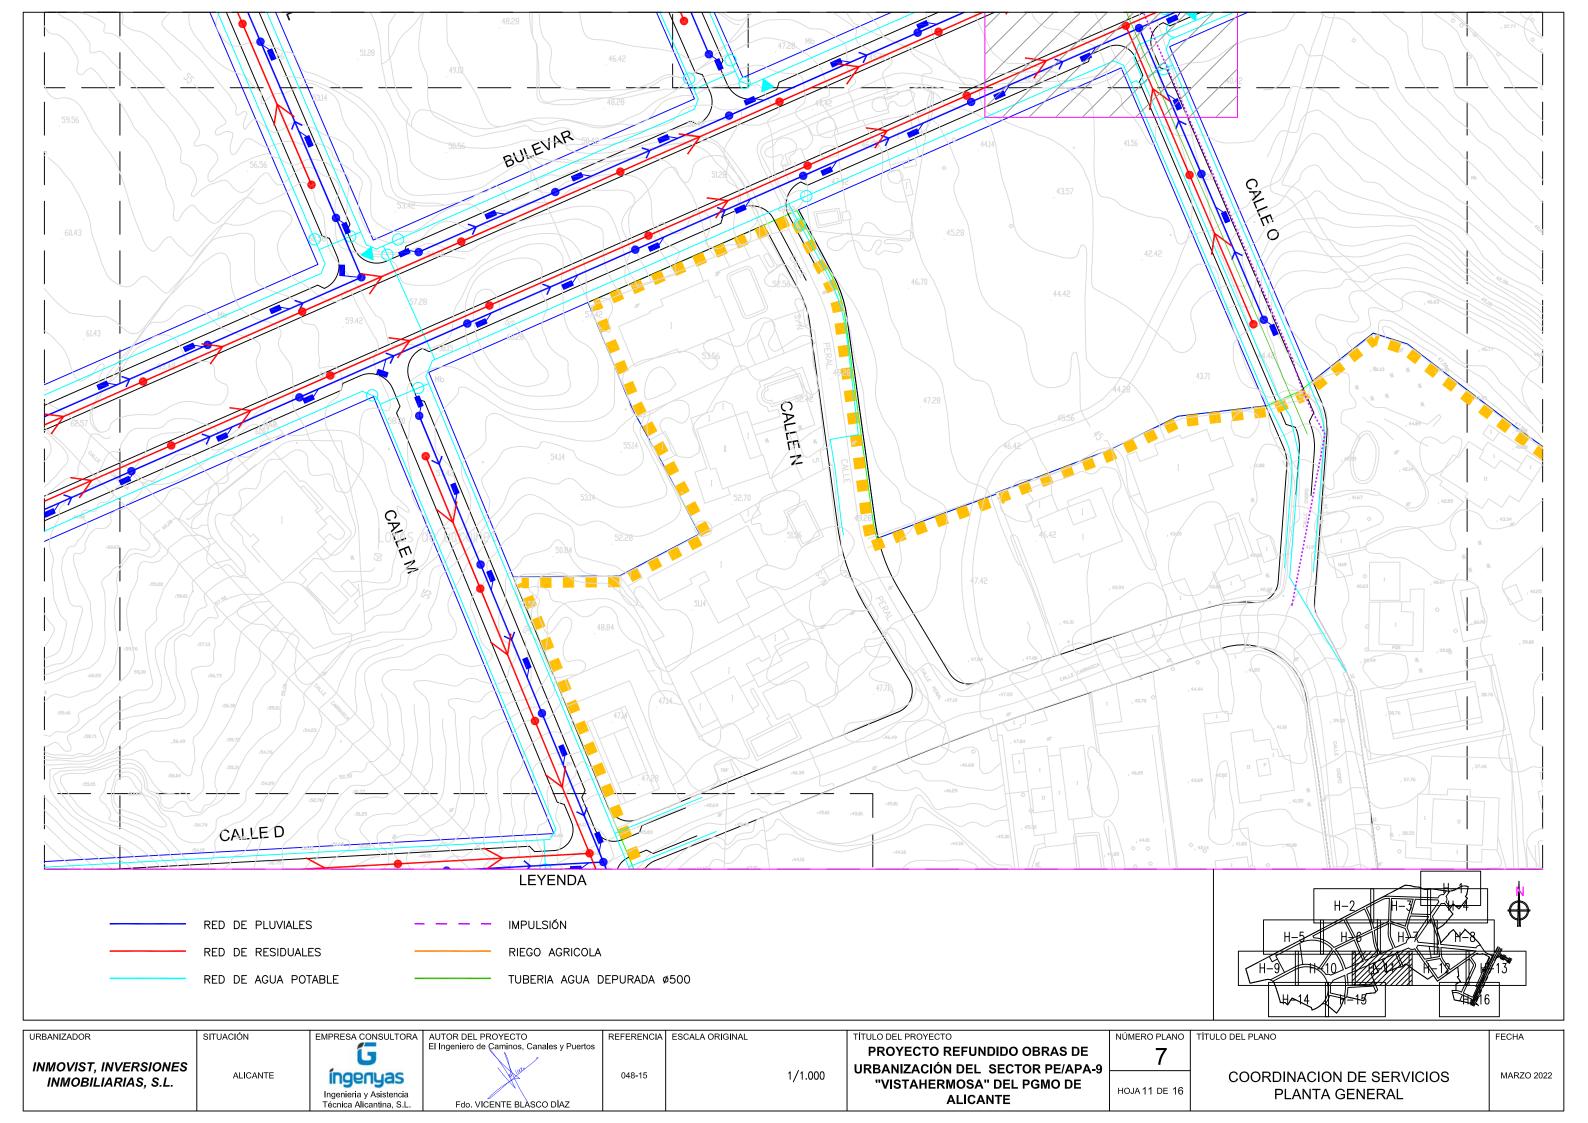


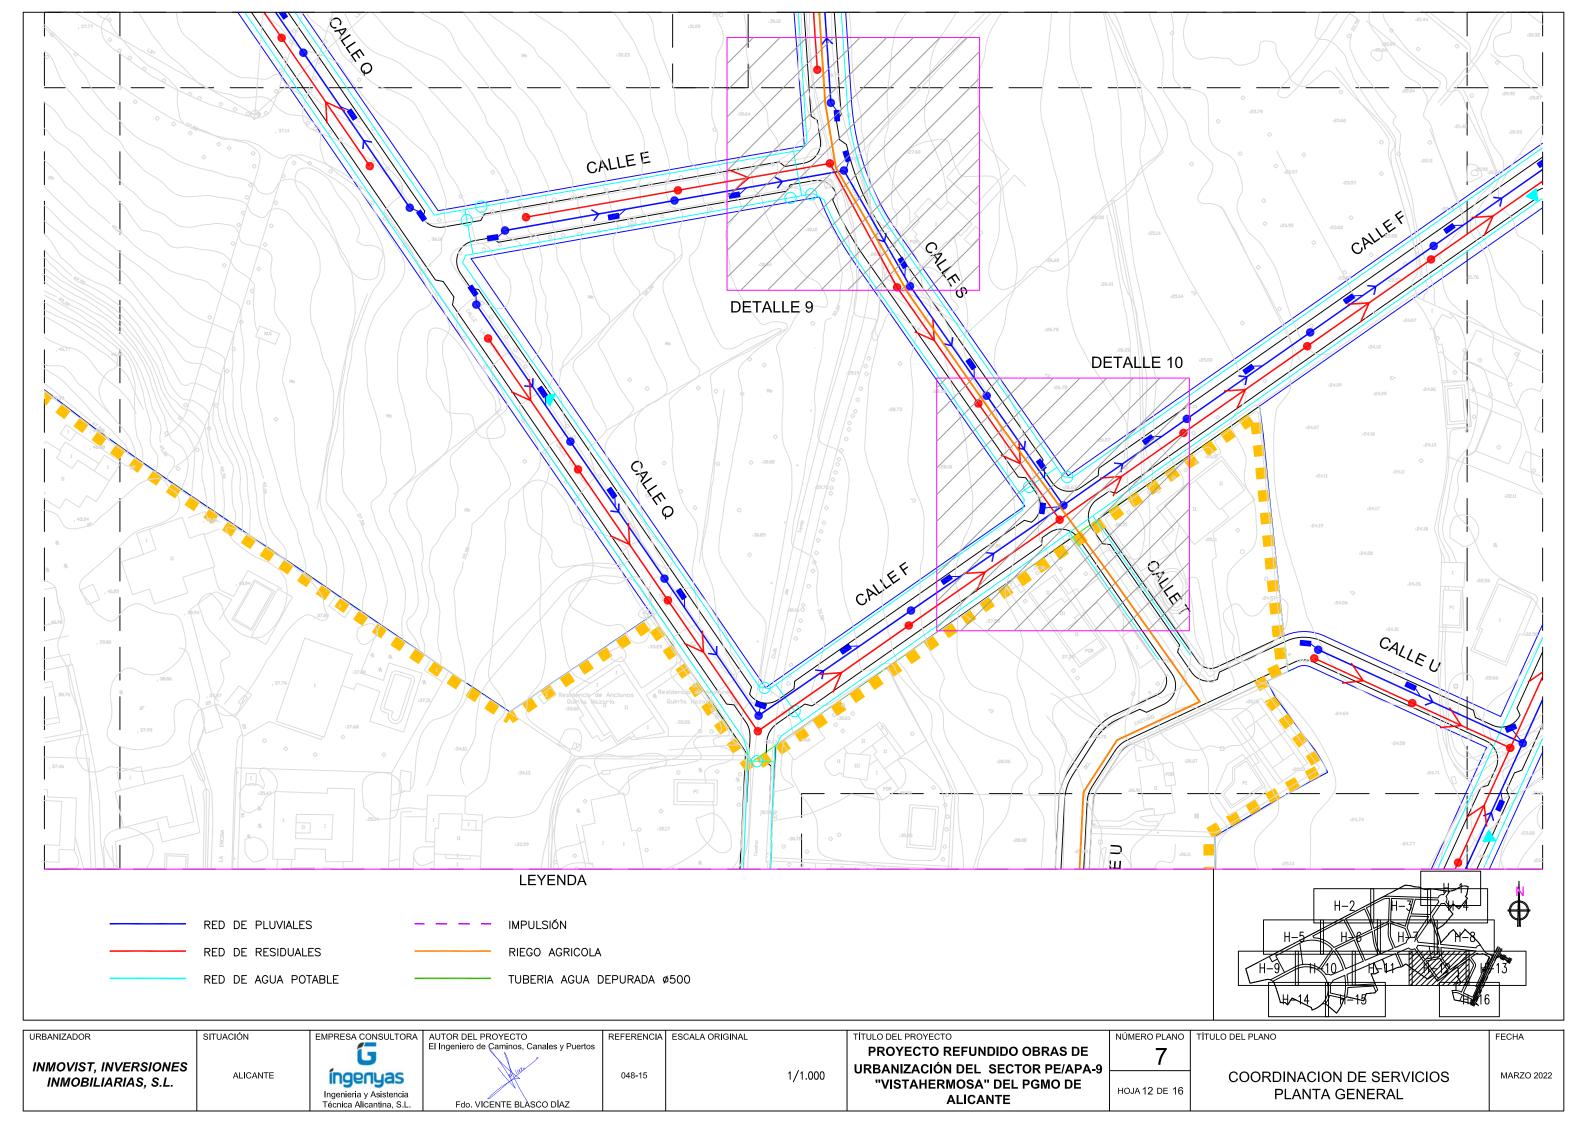


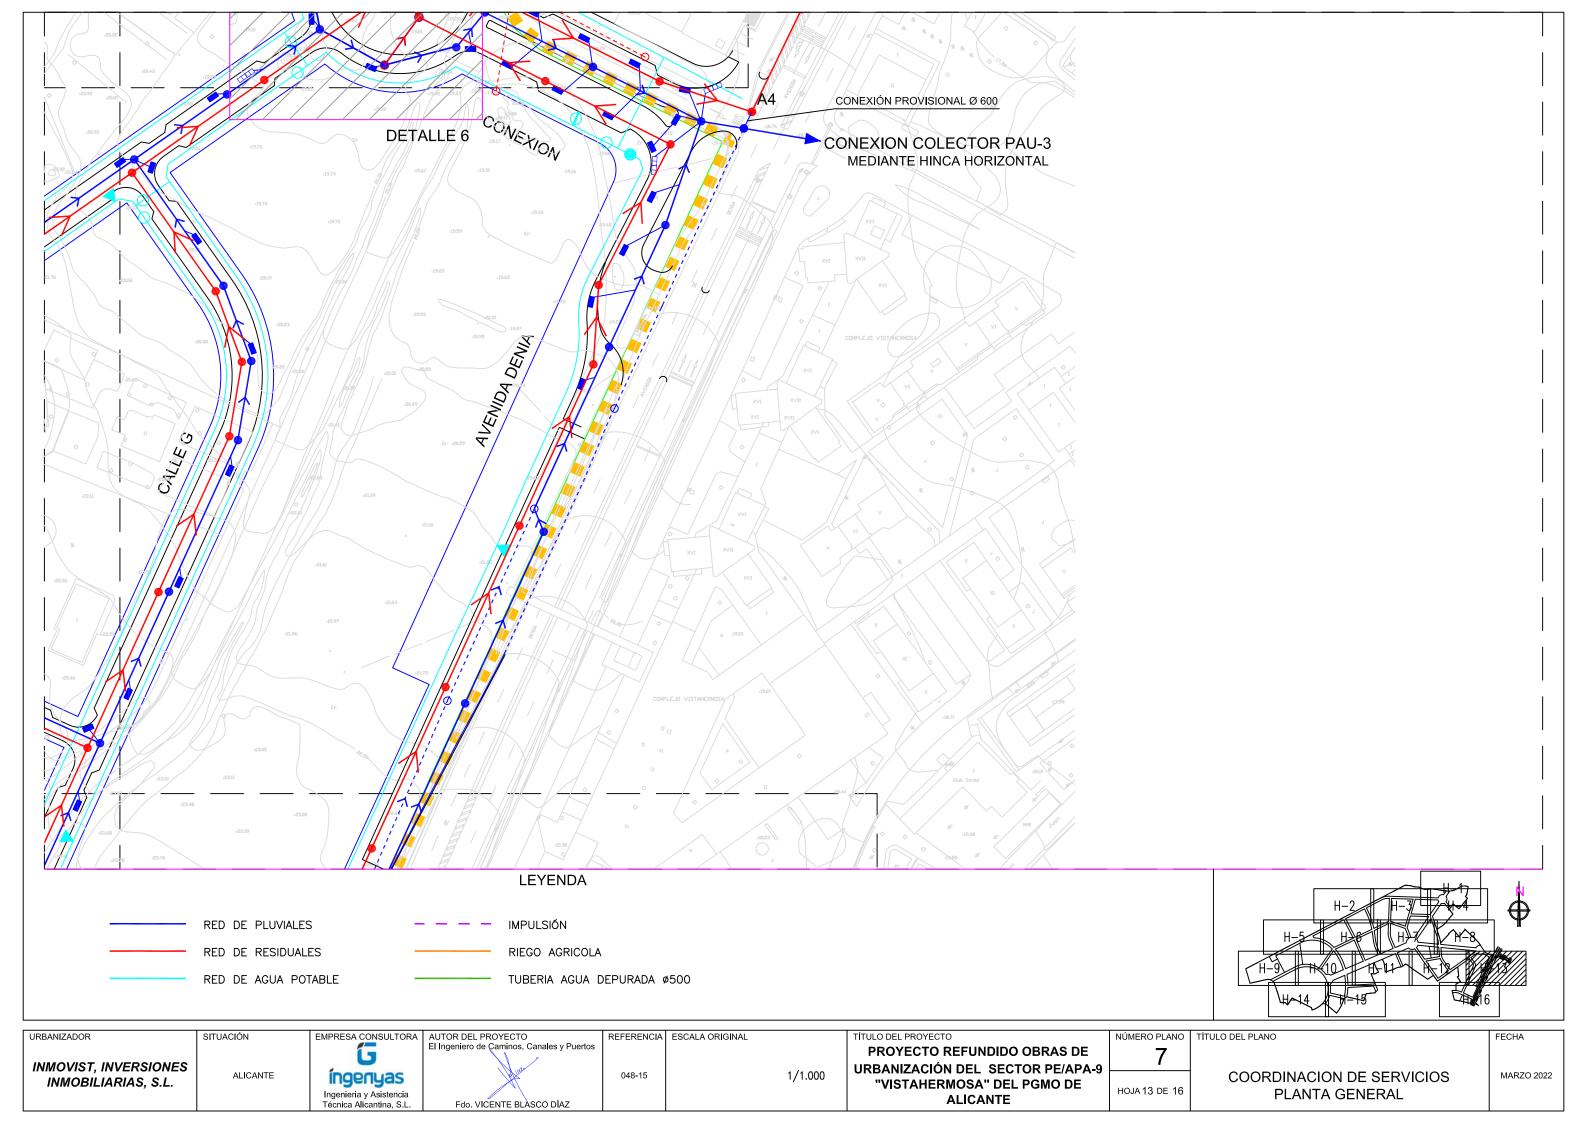


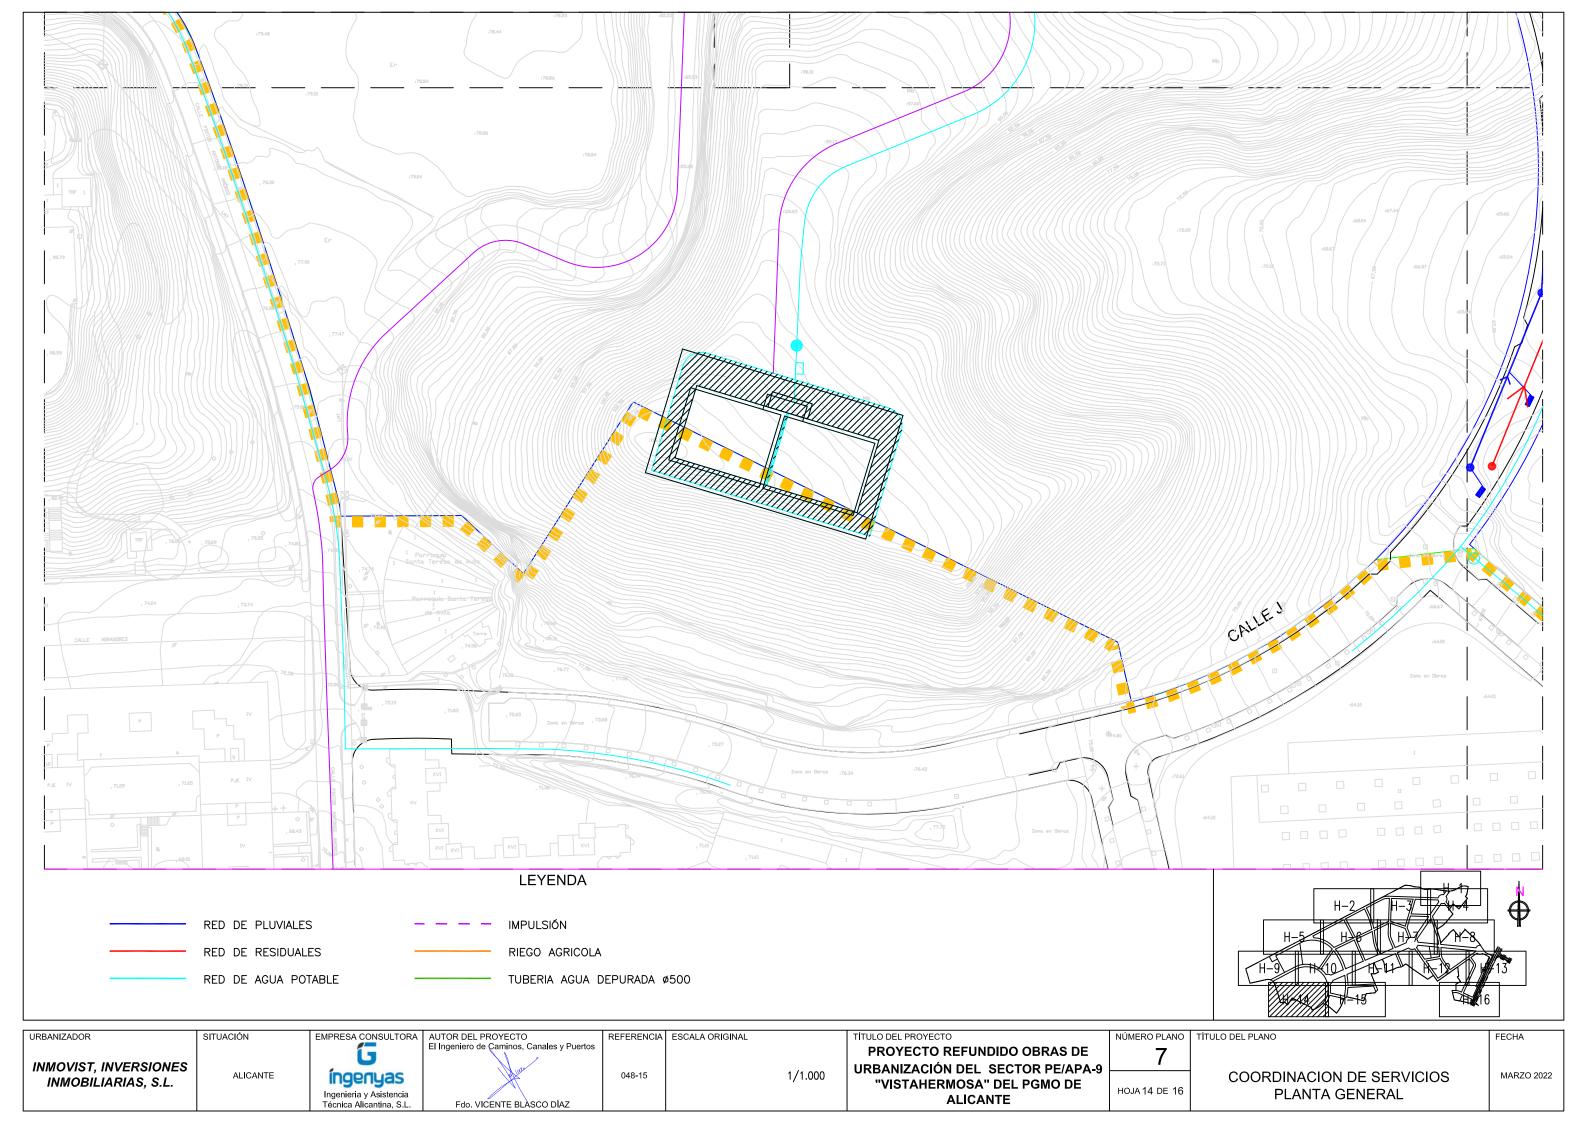

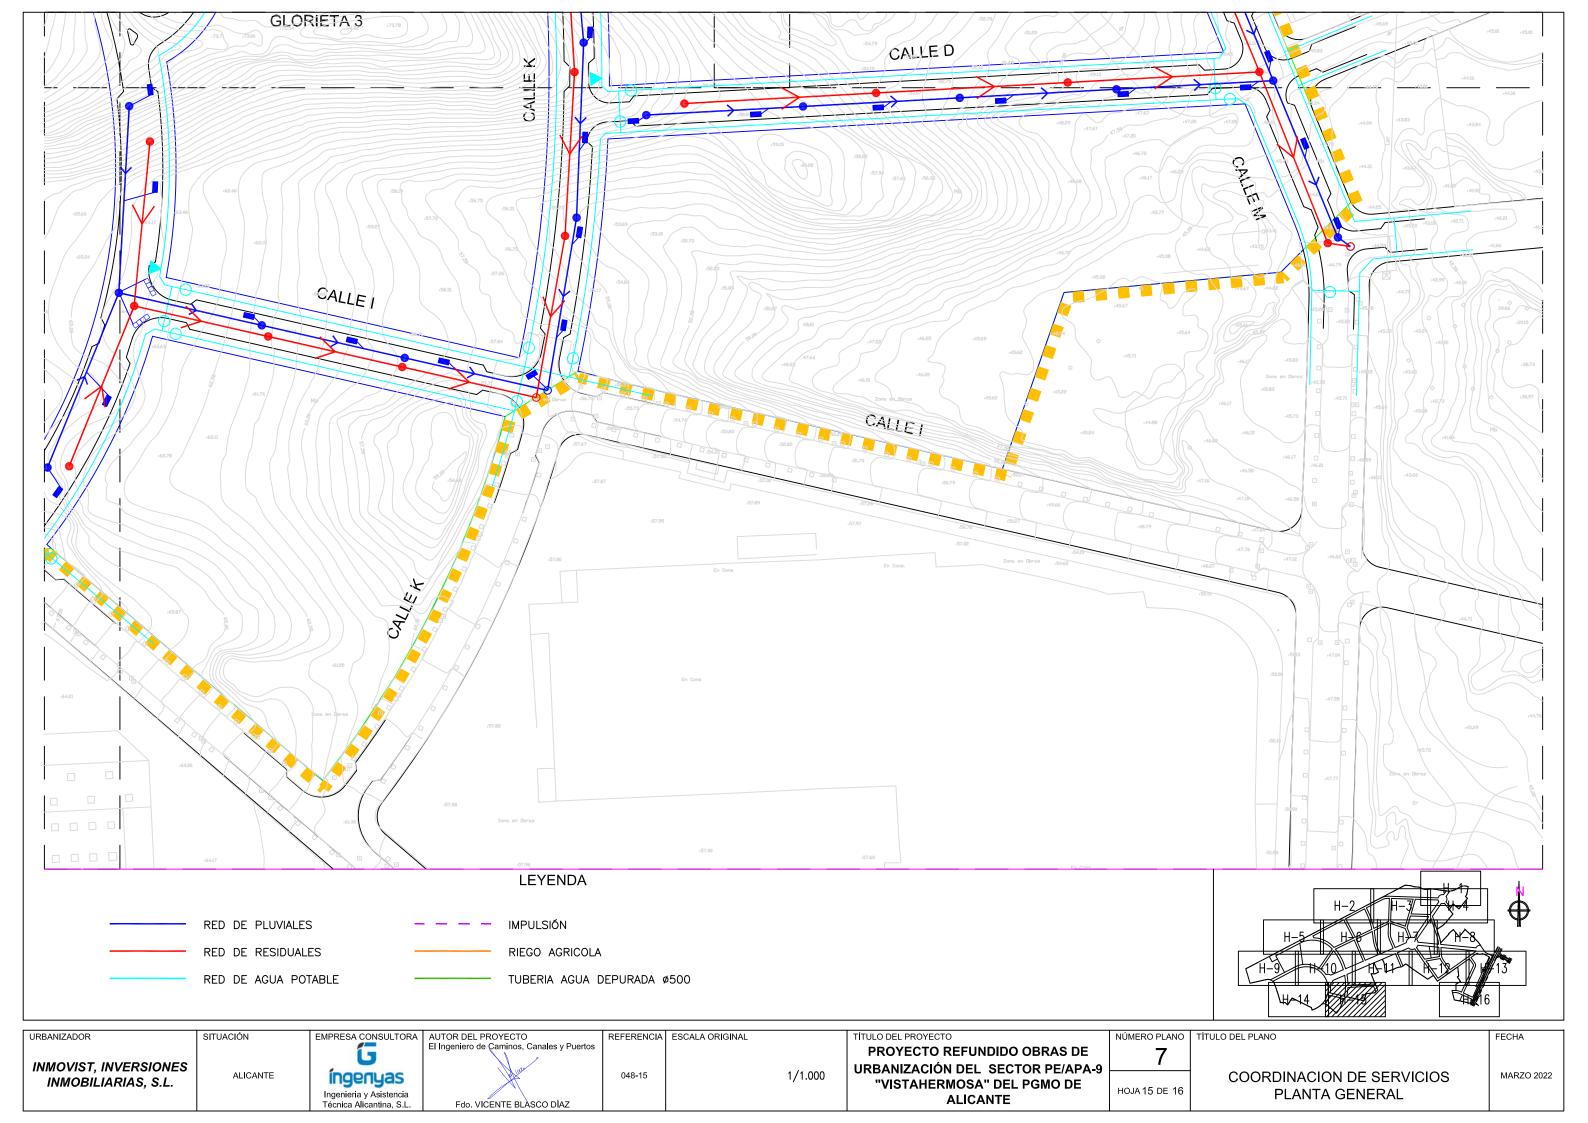

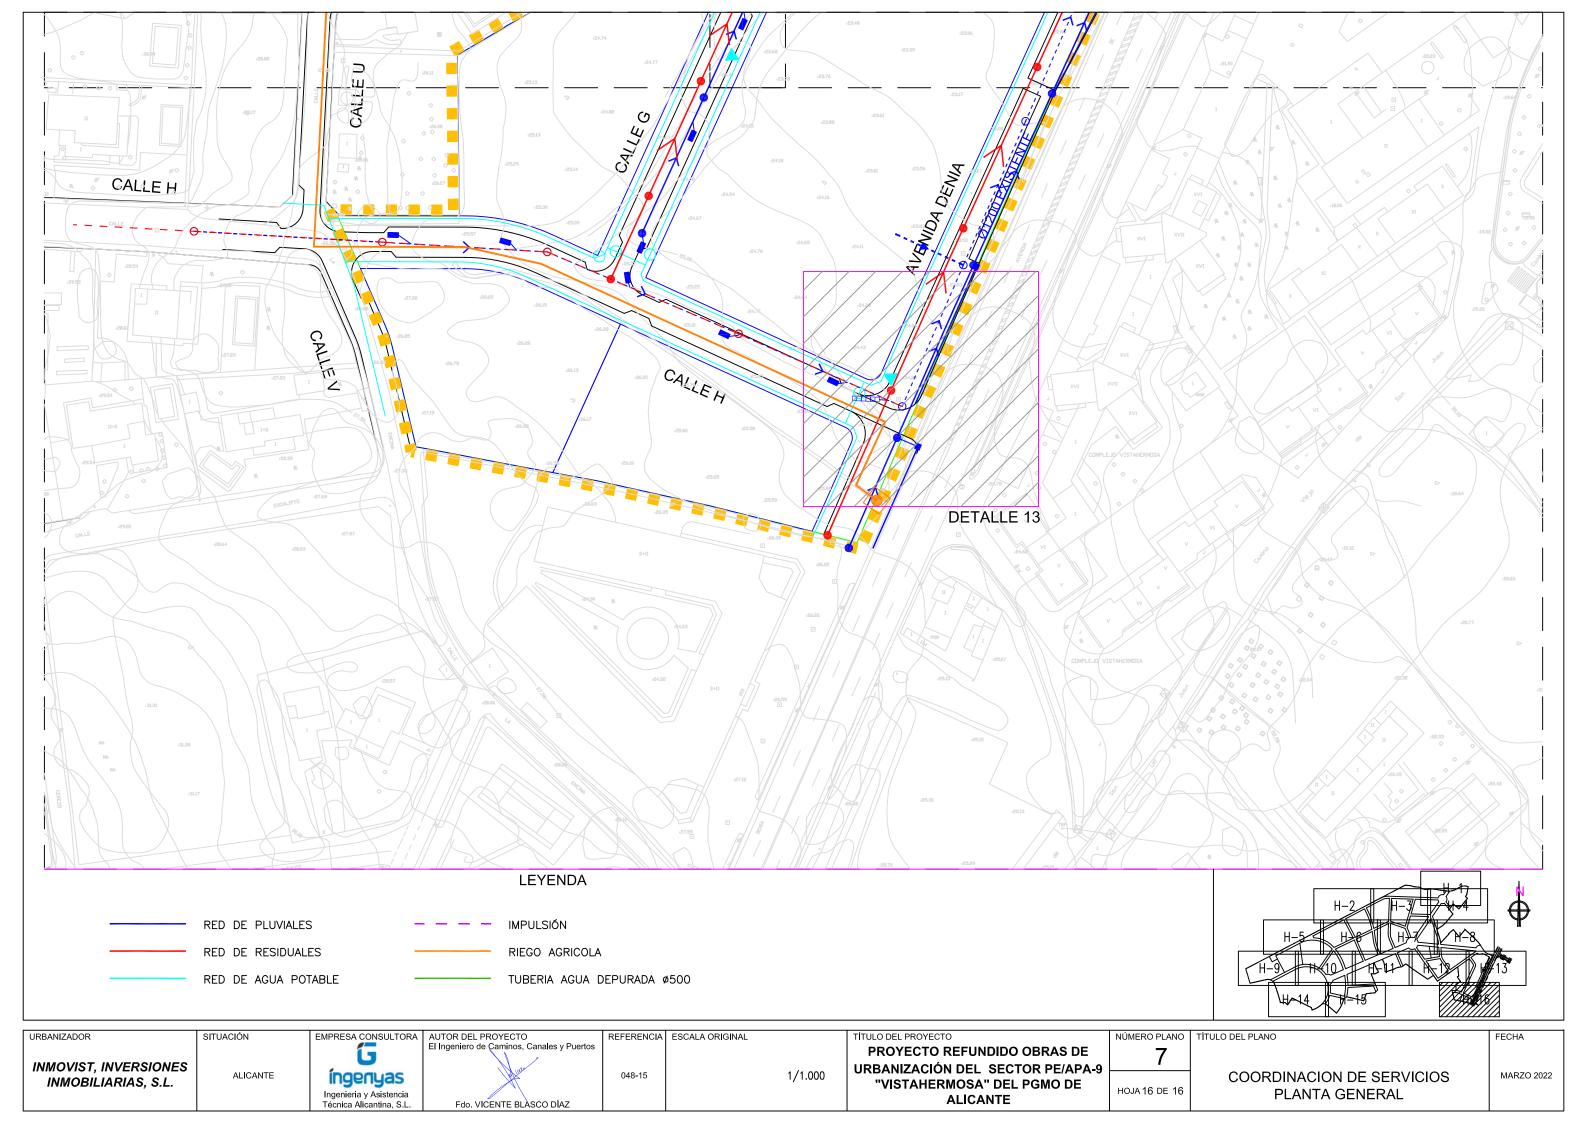

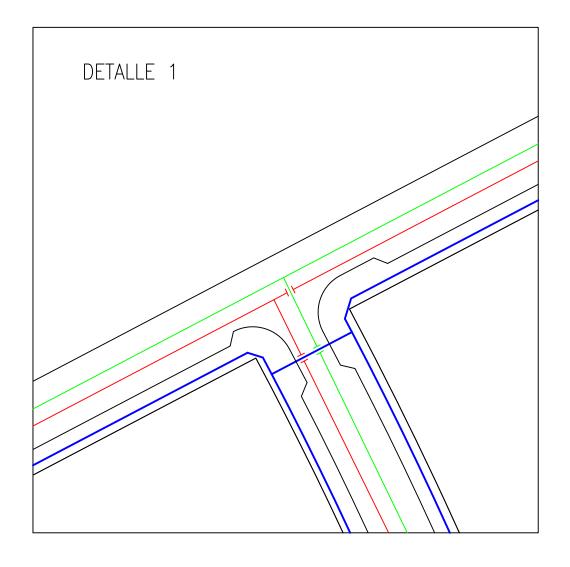

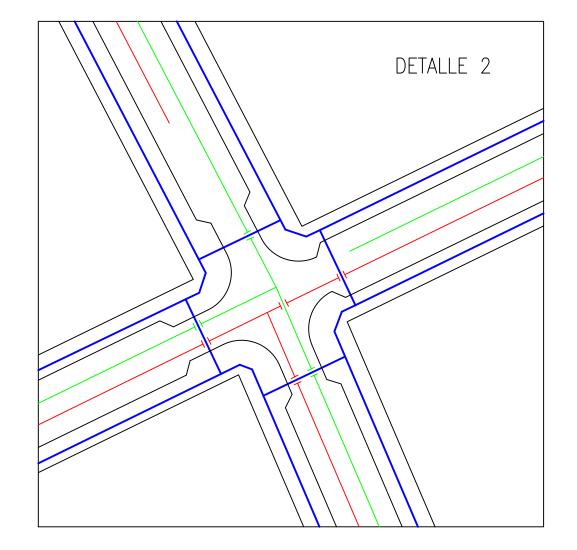


RED DE AGUA POTABLE


RED DE AGUAS RESIDUALES


RED DE AGUAS PLUVIALES

- ENTRE TUBERIAS DE SANEAMIENTO SE DEJARA 30 cm
 ENTRE GENERATRICES
- ENTRE TUBERIAS DE SANEAMIENTO Y TUBERIAS A PRESIÓN DE FD SE DEJARÁ 10 cm ENTRE GENERATRICES
- LAS AGUAS RESIDUALES CRUZARAN POR DEBAJO DE LAS PLUVIALES,
 LAS TUBERIAS A PRESIÓN Y LA DE RIEGO AGRÍCOLA POR ENCIMA
- ENTRE TUBERIAS DE SANEAMIENTO Y TUBERIAS DE PVC SE DEJARÁ
 10 cm ENTRE GENERATRICES

	URBANIZADOR	SITUACION	EMPRESA CONSULTORA	AUTOR DEL PROYECTO	REFERENCIA	ESCALA ORIGINAL	TITULO DEL PROYECTO	NUMERO PLANO	TITULO DEL PLANO	FECHA	
1	INMOVIST, INVERSIONES INMOBILIARIAS, S.L.	ALICANTE	G	El Ingeniero de Caminos, Canales y Puertos			PROYECTO REFUNDIDO OBRAS DE URBANIZACIÓN DEL SECTOR PE/APA-9	8			
			Ingerigas Ingenieria y Asistencia Técnica Alicantina. S.L. Fdo. VICENTE BLASCO DÍAZ	048-15	1/500	"VISTAHERMOSA" DEL PGMO DE ALICANTE	HOJA 1 DE 4	COORDINACION DE SERVICIOS PLANTA DETALLES	MARZO 2022		

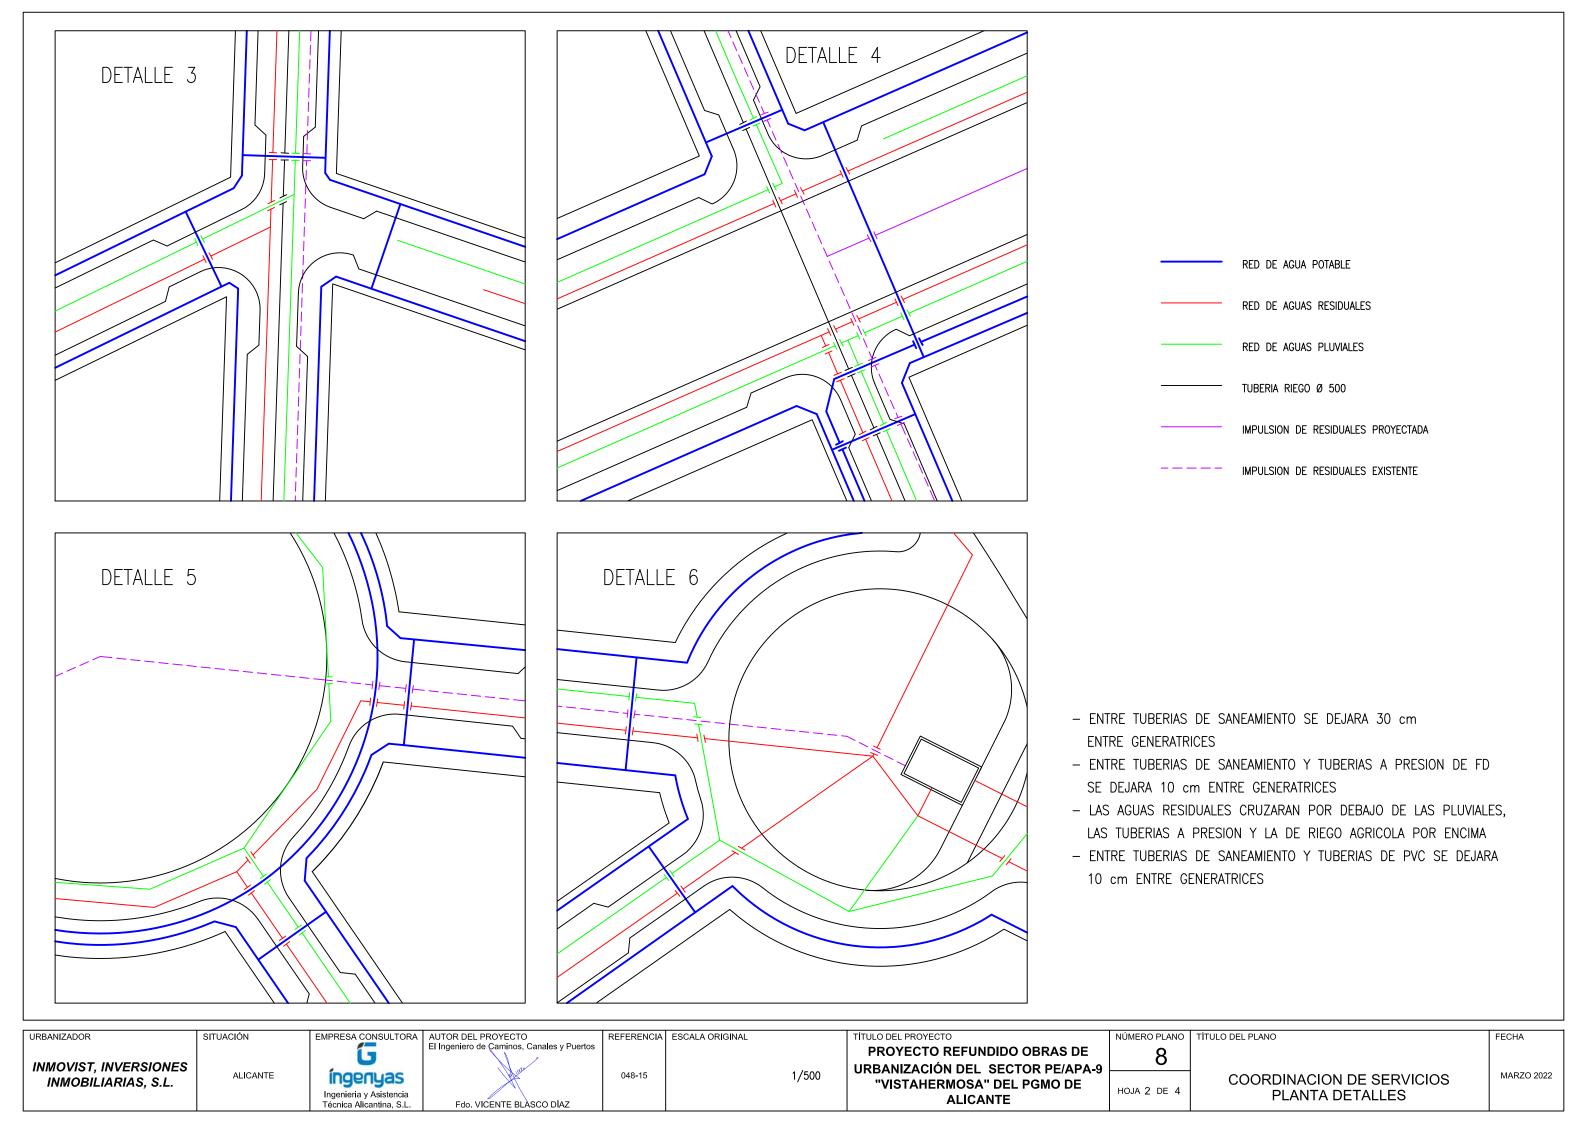

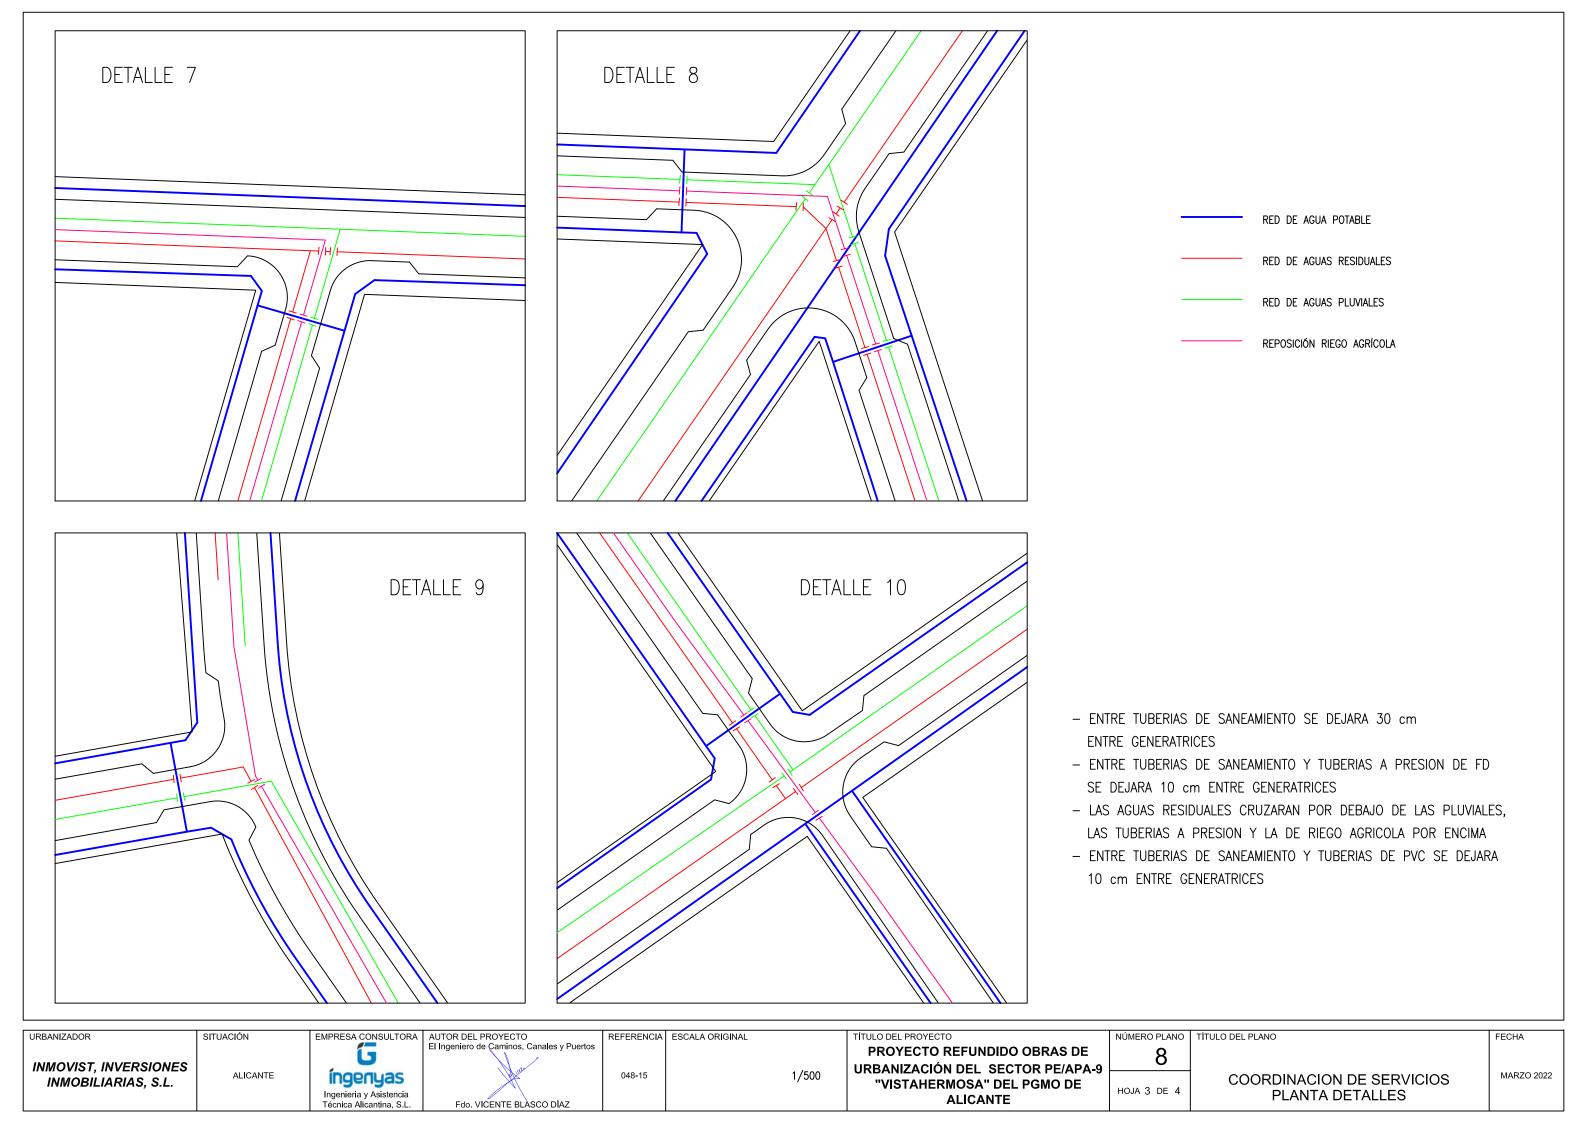

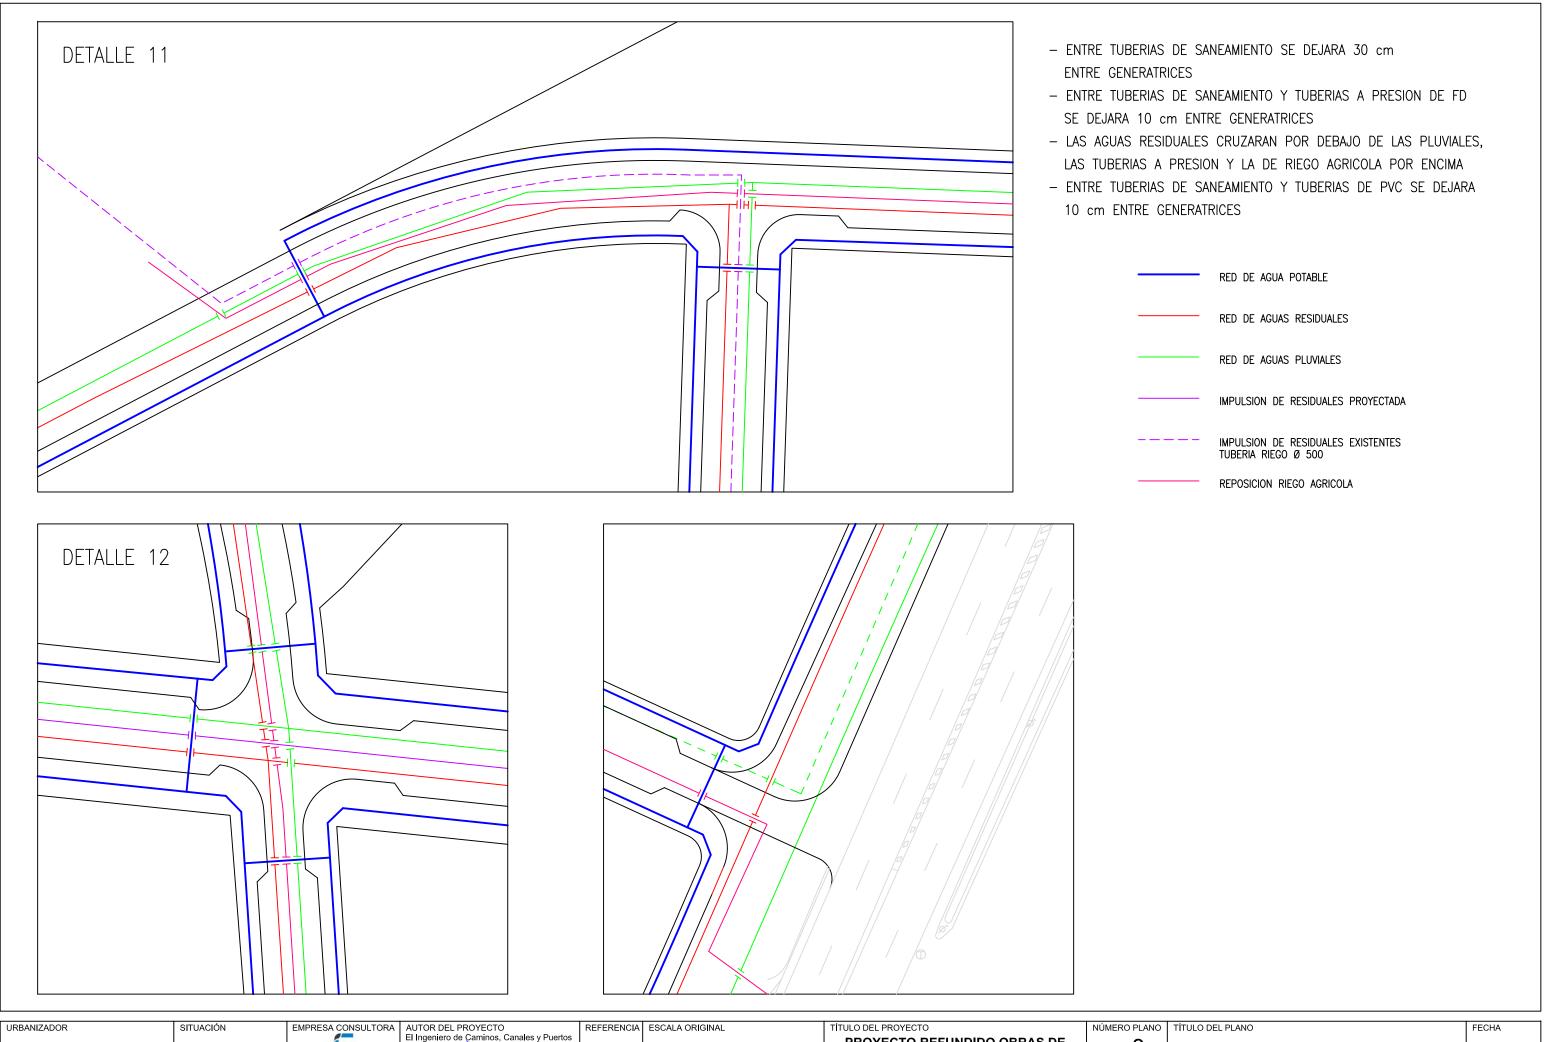

INMOVIST, INVERSIONES INMOBILIARIAS, S.L.

ALICANTE

ingenyas Ingenieria y Asistencia Técnica Alicantina, S.L. Fdo. VICENTE BLASCO DÍAZ

1/500


PROYECTO REFUNDIDO OBRAS DE **URBANIZACIÓN DEL SECTOR PE/APA-9** "VISTAHERMOSA" DEL PGMO DE **ALICANTE**


8


HOJA 4 DE 4

MARZO 2022


COORDINACION DE SERVICIOS PLANTA DETALLES

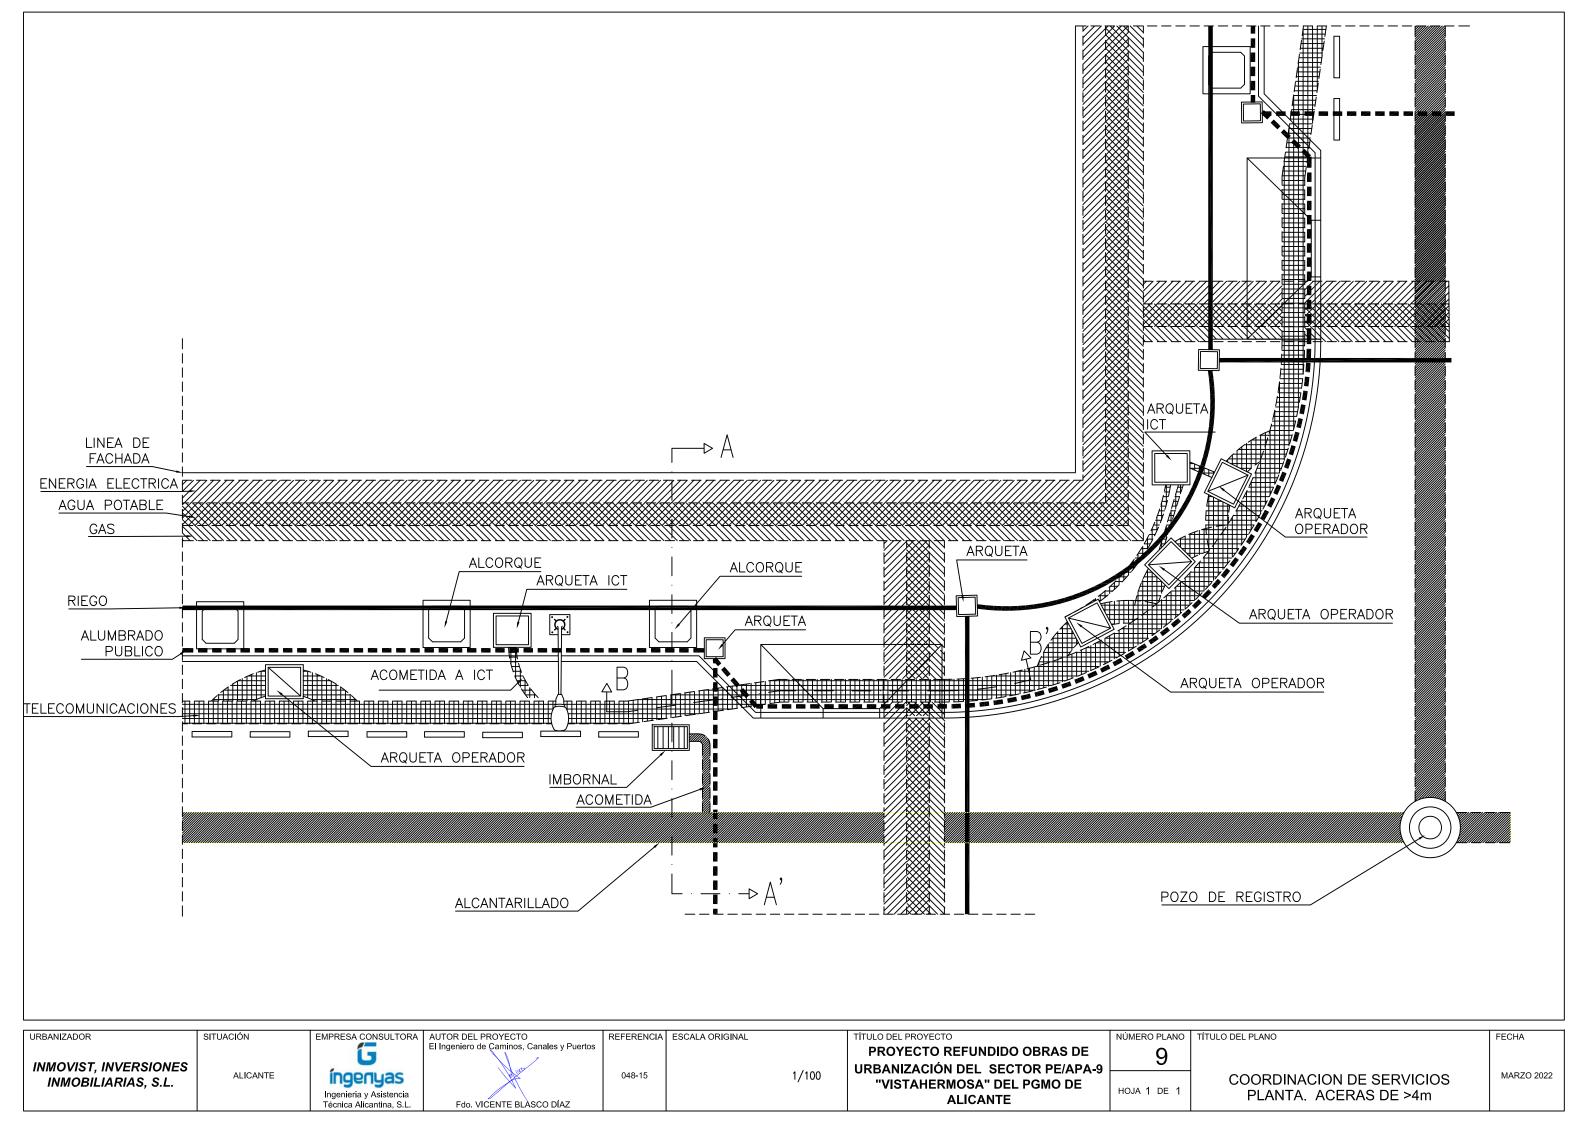

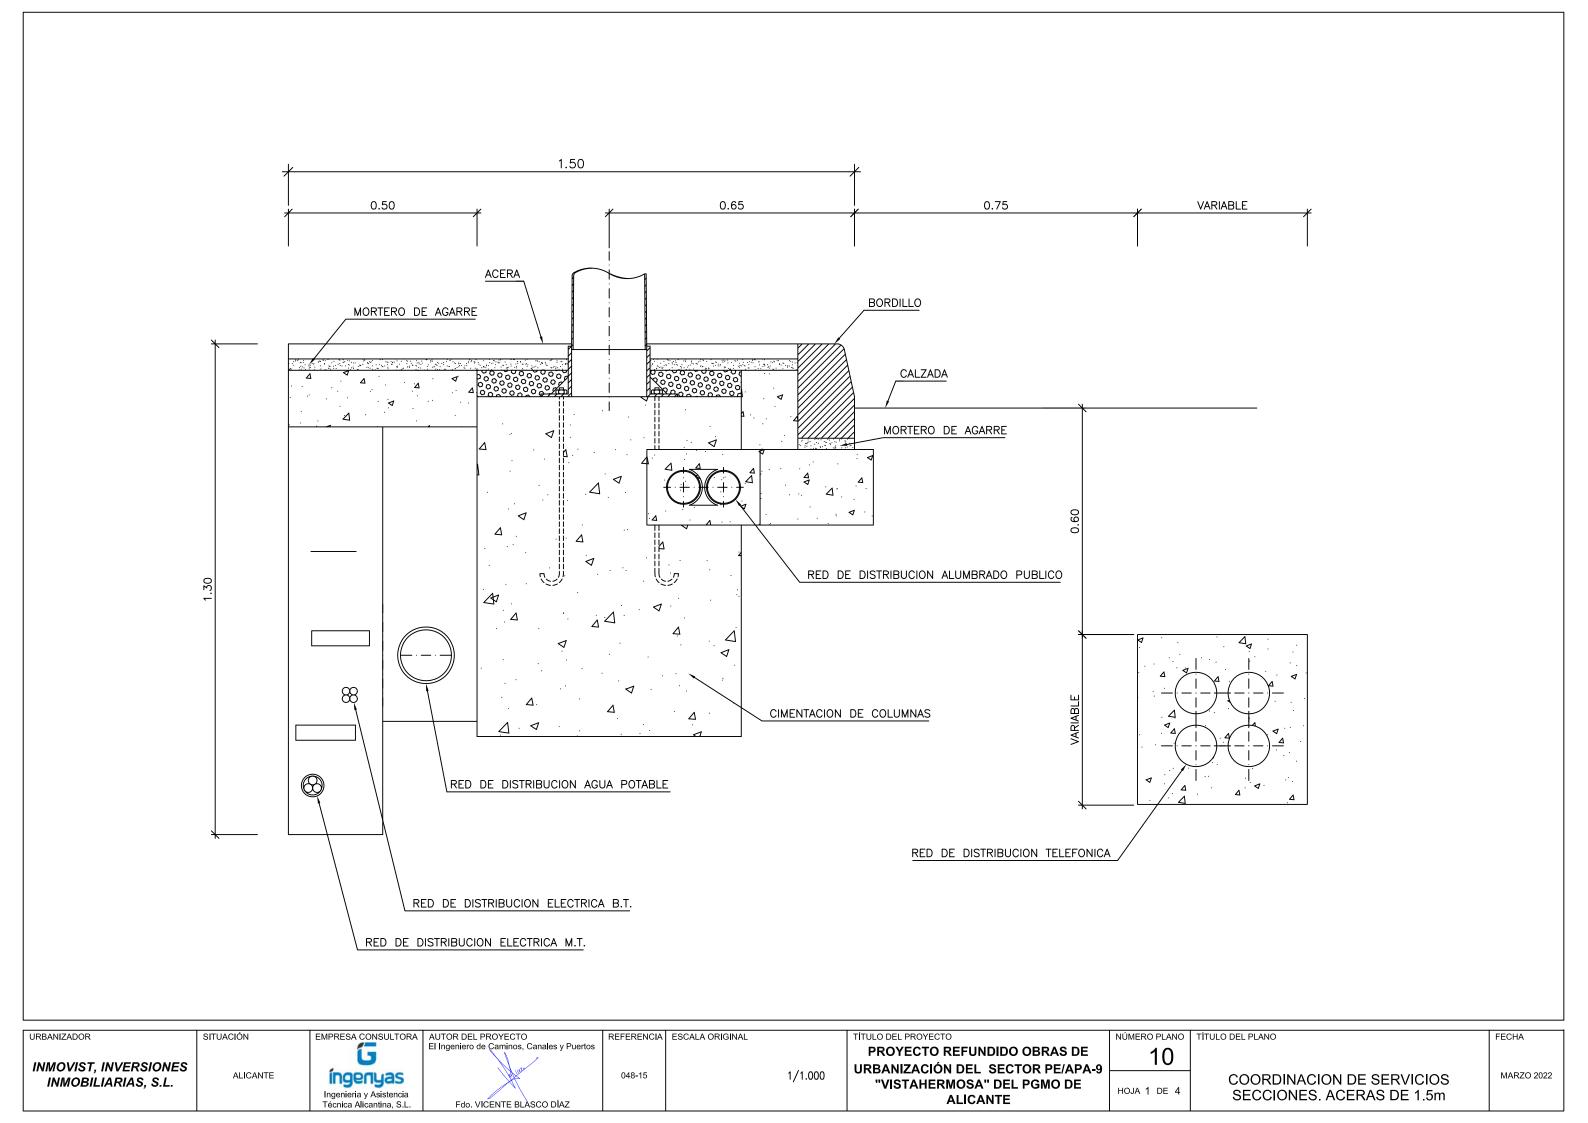


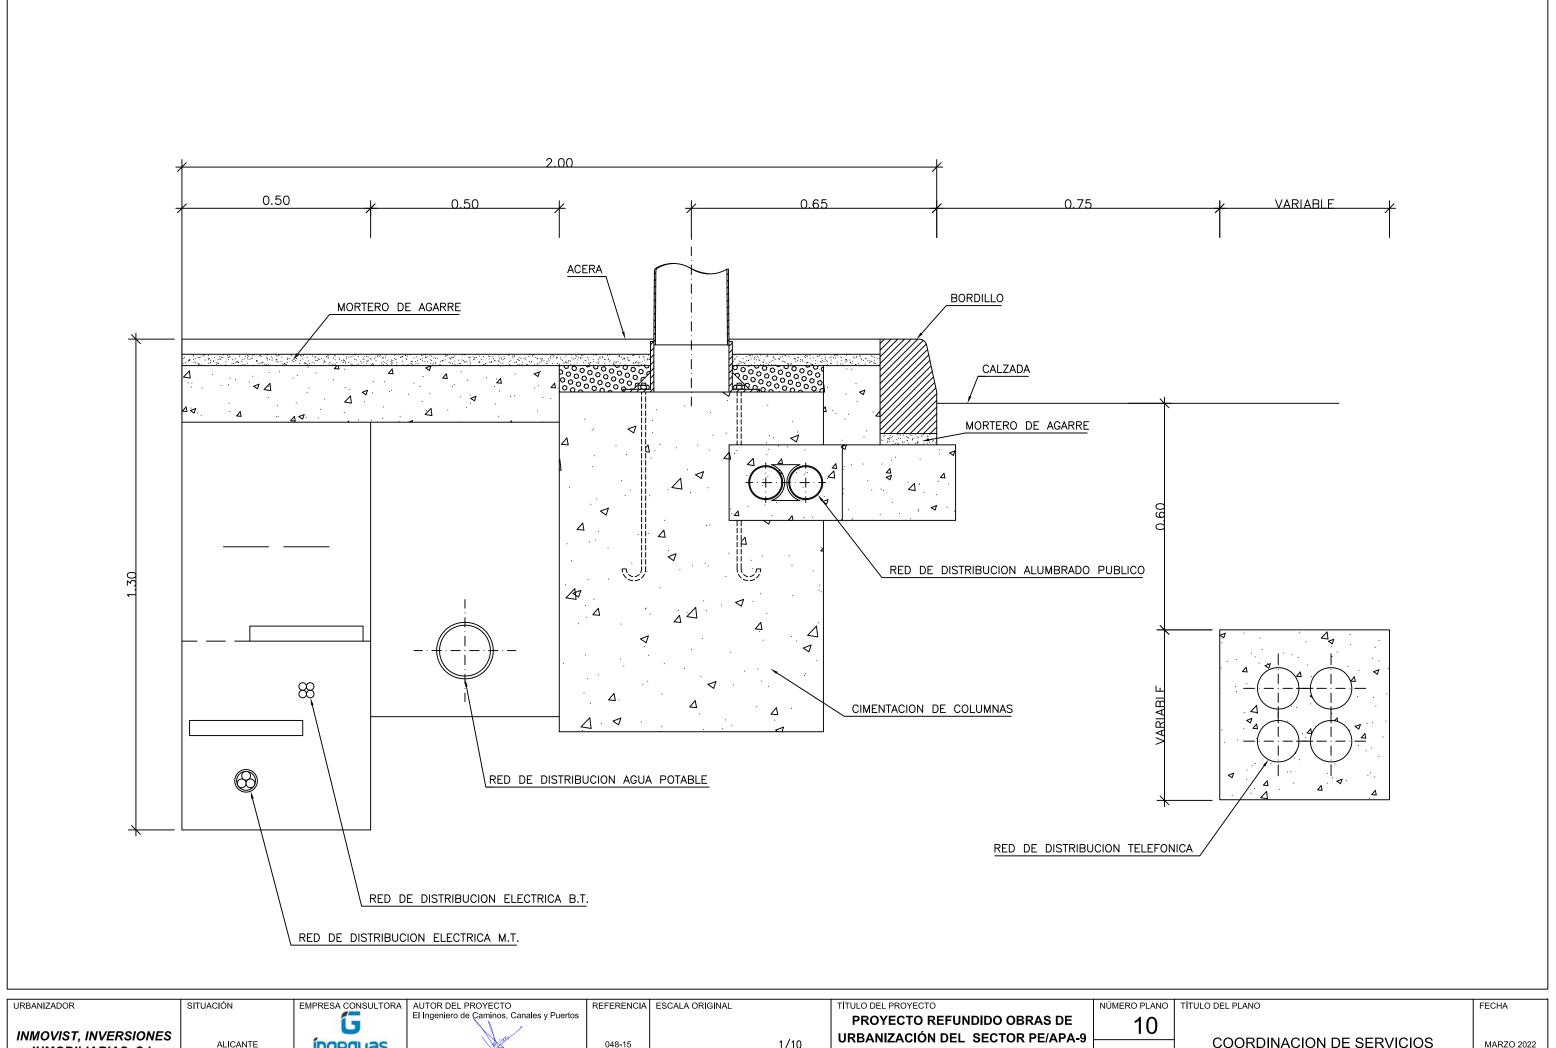


COORDINACION DE SERVICIOS MARZO 2022 ALICANTE 1/10 ingenyas INMOBILIARIAS, S.L. "VISTAHERMOSA" DEL PGMO DE HOJA 2 DE 4 SECCIONES, ACERAS DE 2m Ingenieria y Asistencia Técnica Alicantina, S.L. **ALICANTE** Fdo. VICENTE BLASCO DÍAZ

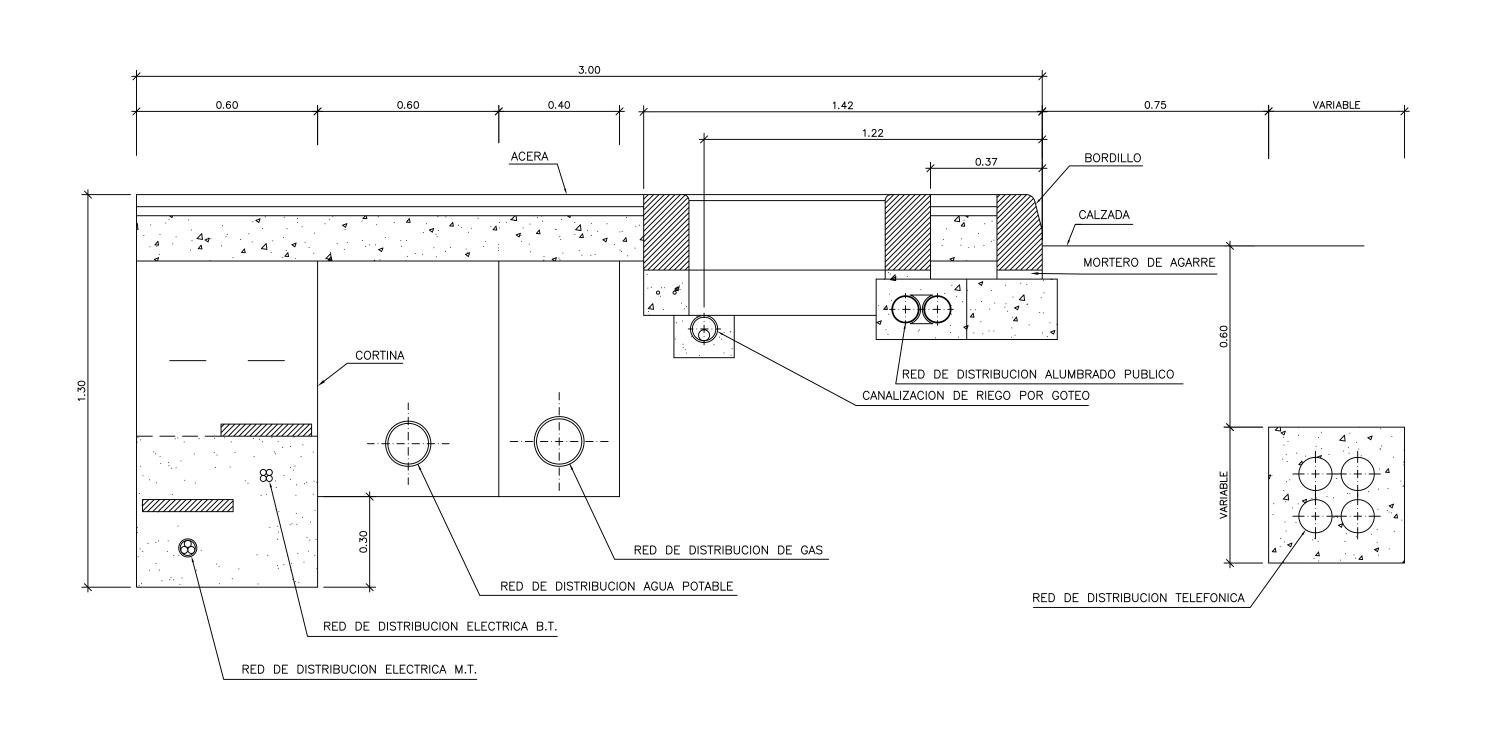



EMPRESA CONSULTORA AUTOR DEL PROYECTO El Ingeniero de Caminos, Canales y Puertos TÍTULO DEL PROYECTO NÚMERO PLANO TÍTULO DEL PLANO URBANIZADOR SITUACIÓN REFERENCIA ESCALA ORIGINAL FECHA PROYECTO REFUNDIDO OBRAS DE 10 INMOVIST, INVERSIONES **URBANIZACIÓN DEL SECTOR PE/APA-9** COORDINACION DE SERVICIOS ALICANTE 1/12 MARZO 2022 ingenyas INMOBILIARIAS, S.L. "VISTAHERMOSA" DEL PGMO DE HOJA 3 DE 4 SECCIONES, ACERAS DE 3m Ingenieria y Asistencia Técnica Alicantina, S.L. **ALICANTE** Fdo. VICENTE BLASCO DÍAZ

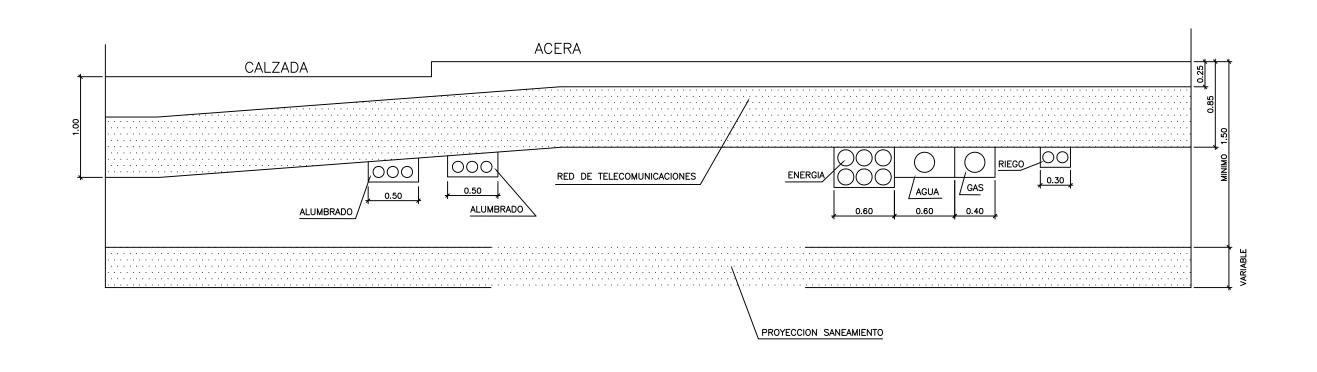


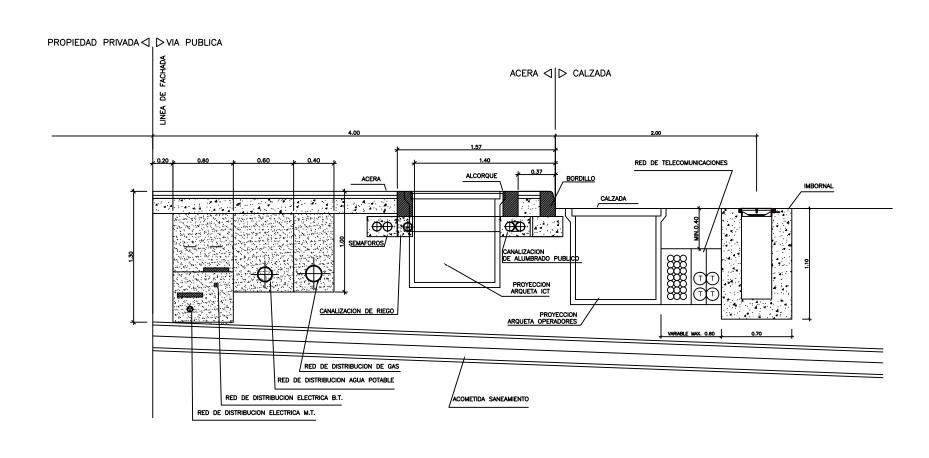


EMPRESA CONSULTORA AUTOR DEL PROYECTO El Ingeniero de Caminos, Canales y Puertos TÍTULO DEL PROYECTO NÚMERO PLANO TÍTULO DEL PLANO URBANIZADOR SITUACIÓN REFERENCIA ESCALA ORIGINAL FECHA PROYECTO REFUNDIDO OBRAS DE 10 INMOVIST, INVERSIONES **URBANIZACIÓN DEL SECTOR PE/APA-9** COORDINACION DE SERVICIOS MARZO 2022 ALICANTE 1/10 ingenyas INMOBILIARIAS, S.L. "VISTAHERMOSA" DEL PGMO DE HOJA 4 DE 4 SECCIONES, ACERAS DE 4m Ingenieria y Asistencia **ALICANTE** Fdo. VICENTE BLASCO DÍAZ

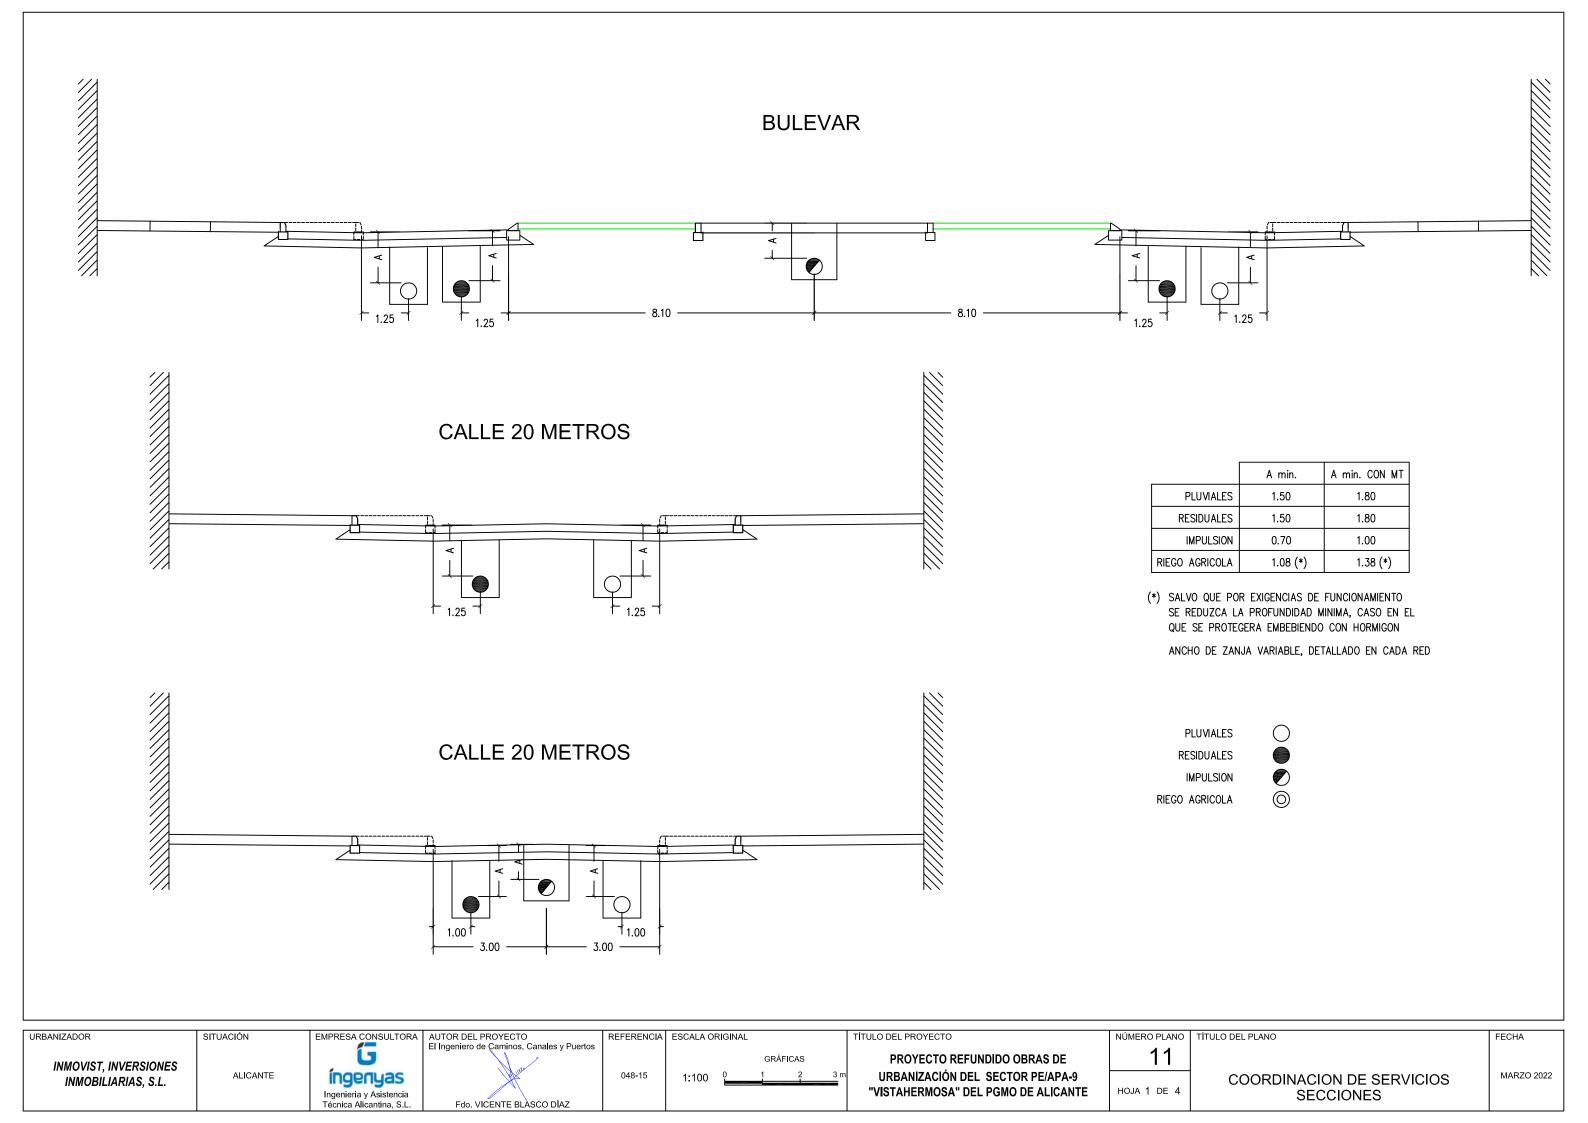


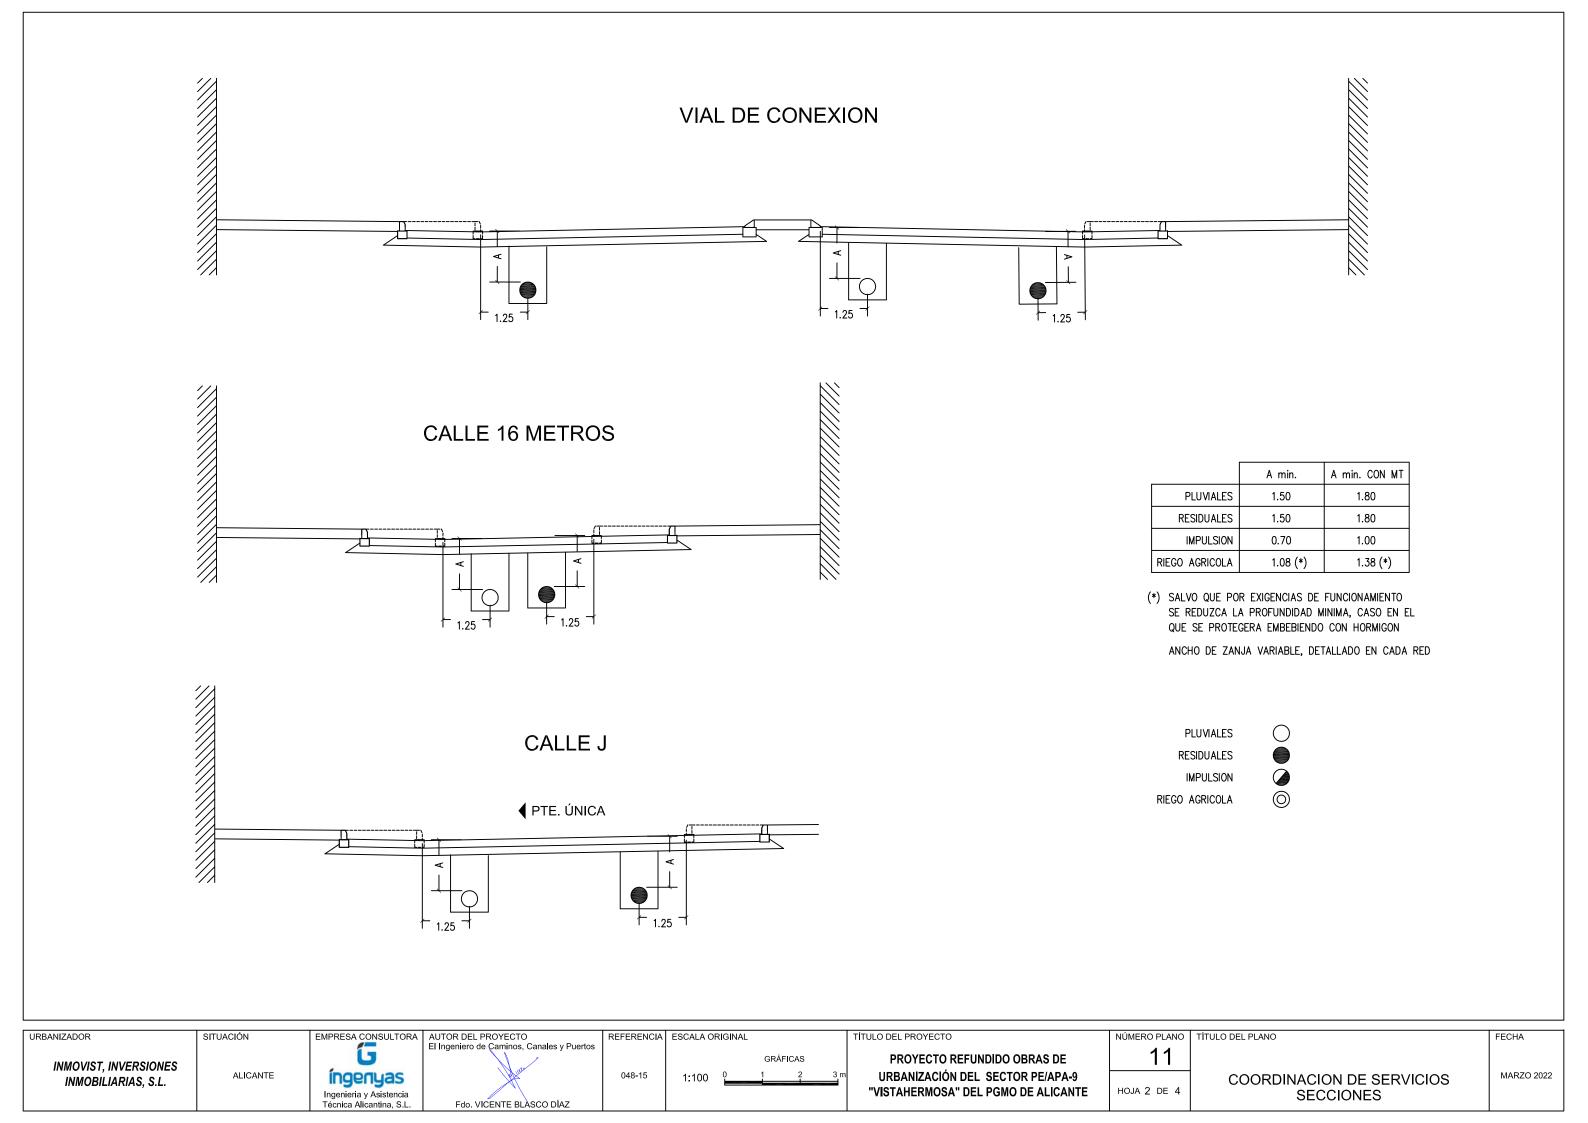

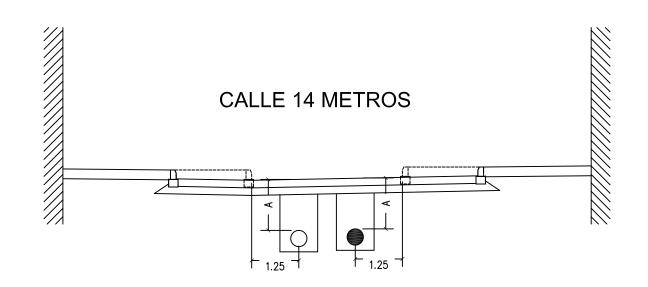

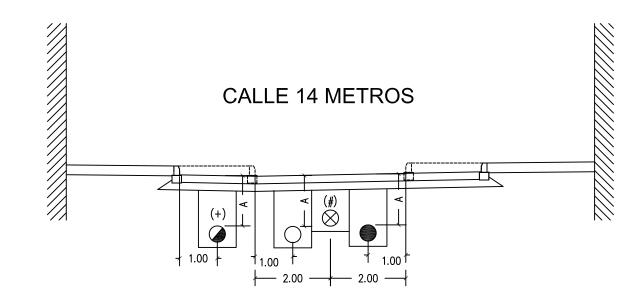

- (#) AGUA DEPURADA PARA RIEGO Ø 500 CALLE O CANALIZACION RIEGO AGRICOLA Ø 315 CALLES A, P, B, S y H
- (+) IMPULSIÓN RESIDUALES Ø 700 CALLE O

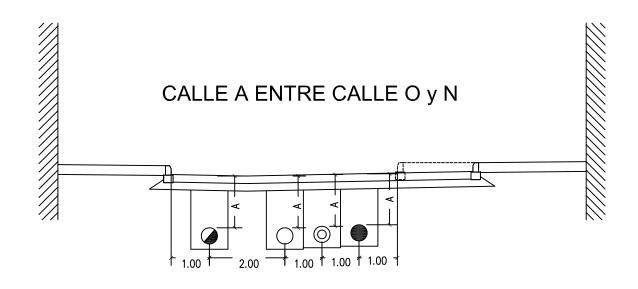

	A min.	A min. CON MT
PLUVIALES	1.50	1.80
RESIDUALES	1.50	1.80
IMPULSION	0.70	1.00
RIEGO AGRICOLA	1.08 (*)	1.38 (*)

(*) SALVO QUE POR EXIGENCIAS DE FUNCIONAMIENTO SE REDUZCA LA PROFUNDIDAD MINIMA, CASO EN EL QUE SE PROTEGERA EMBEBIENDO CON HORMIGON

ANCHO DE ZANJA VARIABLE, DETALLADO EN CADA RED

PLUVIALES

RESIDUALES


IMPULSION


RIEGO AGRICOLA

EMPRESA CONSULTORA AUTOR DEL PROYECTO El Ingeniero de Caminos, Canales y Puertos TÍTULO DEL PROYECTO NÚMERO PLANO TÍTULO DEL PLANO URBANIZADOR SITUACIÓN REFERENCIA ESCALA ORIGINAL FECHA 11 PROYECTO REFUNDIDO OBRAS DE GRÁFICAS INMOVIST, INVERSIONES ALICANTE URBANIZACIÓN DEL SECTOR PE/APA-9 MARZO 2022 ingenyas COORDINACION DE SERVICIOS INMOBILIARIAS, S.L. "VISTAHERMOSA" DEL PGMO DE ALICANTE HOJA 3 DE 4 **SECCIONES** Ingenieria y Asistencia Fdo. VICENTE BLASCO DÍAZ

AVENIDA DÉNIA

AVENIDA DÉNIA

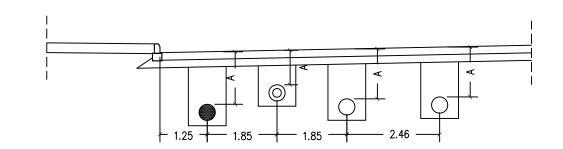


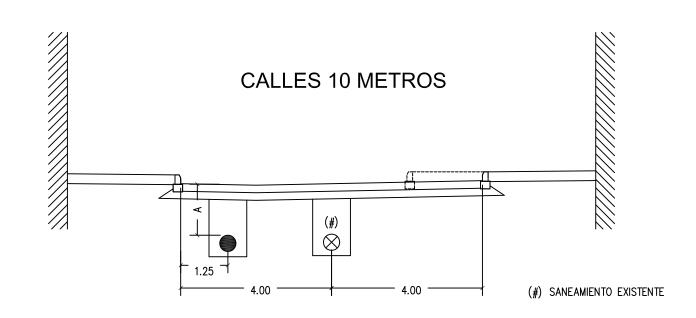

	A min.	A min. CON MT
PLUVIALES	1.50	1.80
RESIDUALES	1.50	1.80
IMPULSION	0.70	1.00
RIEGO AGRICOLA	1.08 (*)	1.38 (*)

(*) SALVO QUE POR EXIGENCIAS DE FUNCIONAMIENTO SE REDUZCA LA PROFUNDIDAD MINIMA, CASO EN EL QUE SE PROTEGERA EMBEBIENDO CON HORMIGON

ANCHO DE ZANJA VARIABLE, DETALLADO EN CADA RED

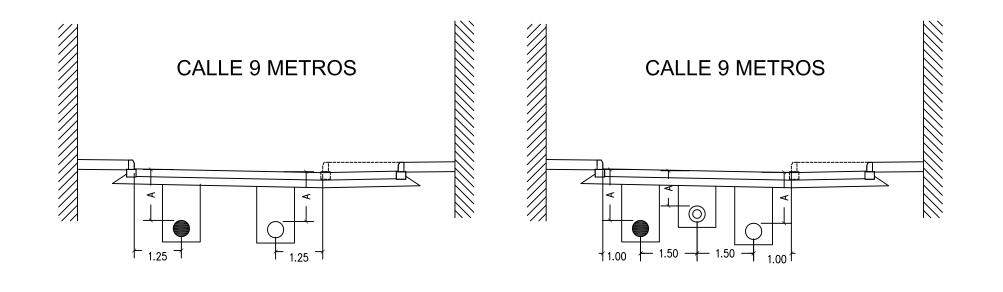

PLUVIALES	C
RESIDUALES	
IMPULSION	
RIEGO AGRICOLA	0

INMOVIST, INVERSIONES ALICANTE INMOBILIARIAS, S.L.

SITUACIÓN

URBANIZADOR

ingenyas Ingenieria y Asistencia Técnica Alicantina, S.L.

EMPRESA CONSULTORA AUTOR DEL PROYECTO
El Ingeniero de Caminos, Canales y Puertos Fdo. VICENTE BLASCO DÍAZ

REFERENCIA ESCALA ORIGINAL GRÁFICAS

TÍTULO DEL PROYECTO PROYECTO REFUNDIDO OBRAS DE URBANIZACIÓN DEL SECTOR PE/APA-9 "VISTAHERMOSA" DEL PGMO DE ALICANTE

11 HOJA 4 DE 4

NÚMERO PLANO TÍTULO DEL PLANO

FECHA

MARZO 2022

COORDINACION DE SERVICIOS **SECCIONES**

