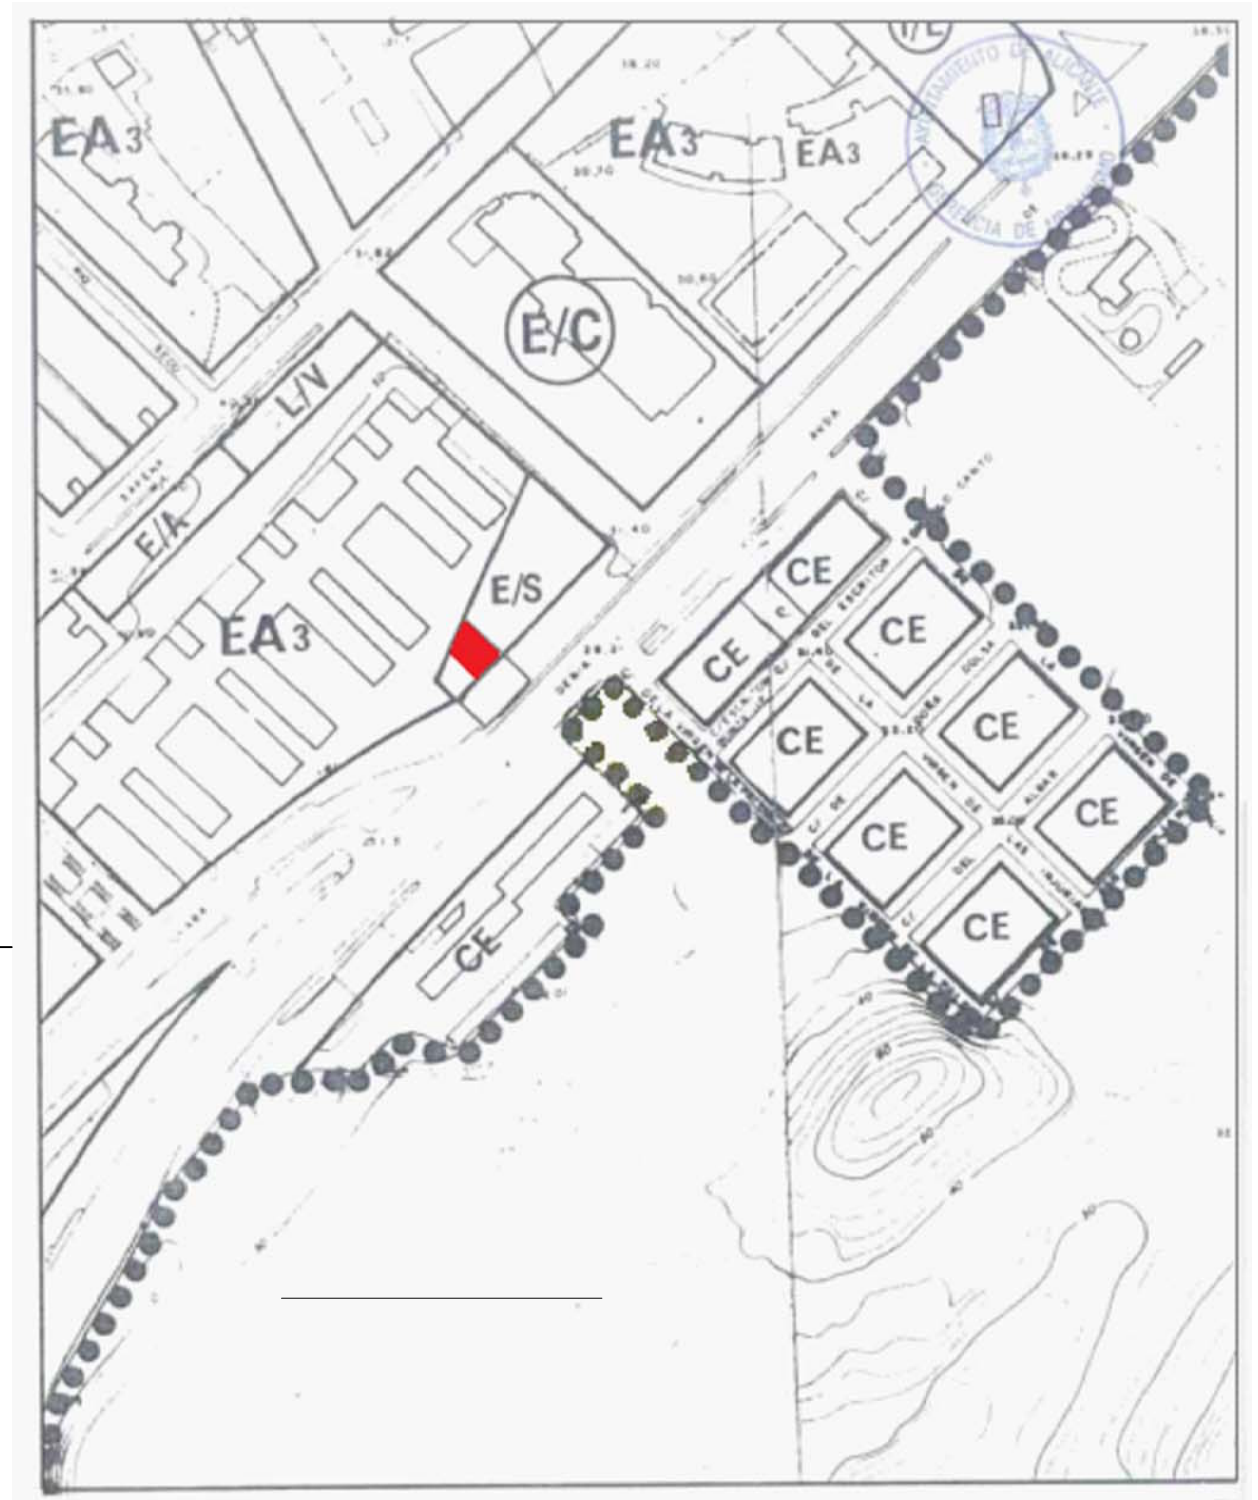

Ing.Tec.Industrial Ramon J. Gimenez Lillo Dibujado 30/07/2019 Comprobado 30/07/2019	PROYECTO: APERTURA ACTIVIDAD INOCU CENTRO ESTETICA AV/DENIA 47 B		
ESCALA	Peticionario: EL GRIAL DE ALICANTE S.C. Denominacion: SITUACION	REF:	PLANO Nº 001

Digitally signed by RAMON JOSE GIMENEZ LILLO - NIF:21473037F
Date: 2019.07.29 12:47:04 CEST
Reason: 2019/07/29 12:47:04