

LEYENDA

SUELO NO URBANIZABLE RÚSTICO COMÚN (SNU/RU) SUPERFICIE APROXIMADA = 84.582.166 m²

44ª MODIFICACIÓN PUNTUAL
PLAN GENERAL MUNICIPAL DE ORDENACIÓN ALICANTE 1987





AYUNTAMIENTO DE ALICANTE
 urbanismo
 OFICINA DEL PLAN GENERAL

escala 1/40.000

Fdo. Leticia Martín Lobo, Arquitecto
 Directora Oficina Plan General

Fdo. Damián Olmo Serra
 Arquitecto municipal

PLANO **01**

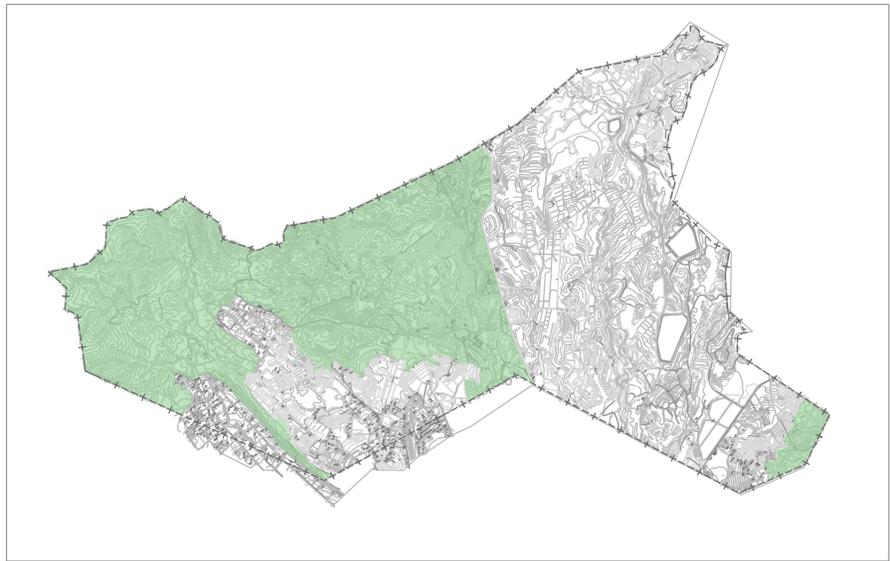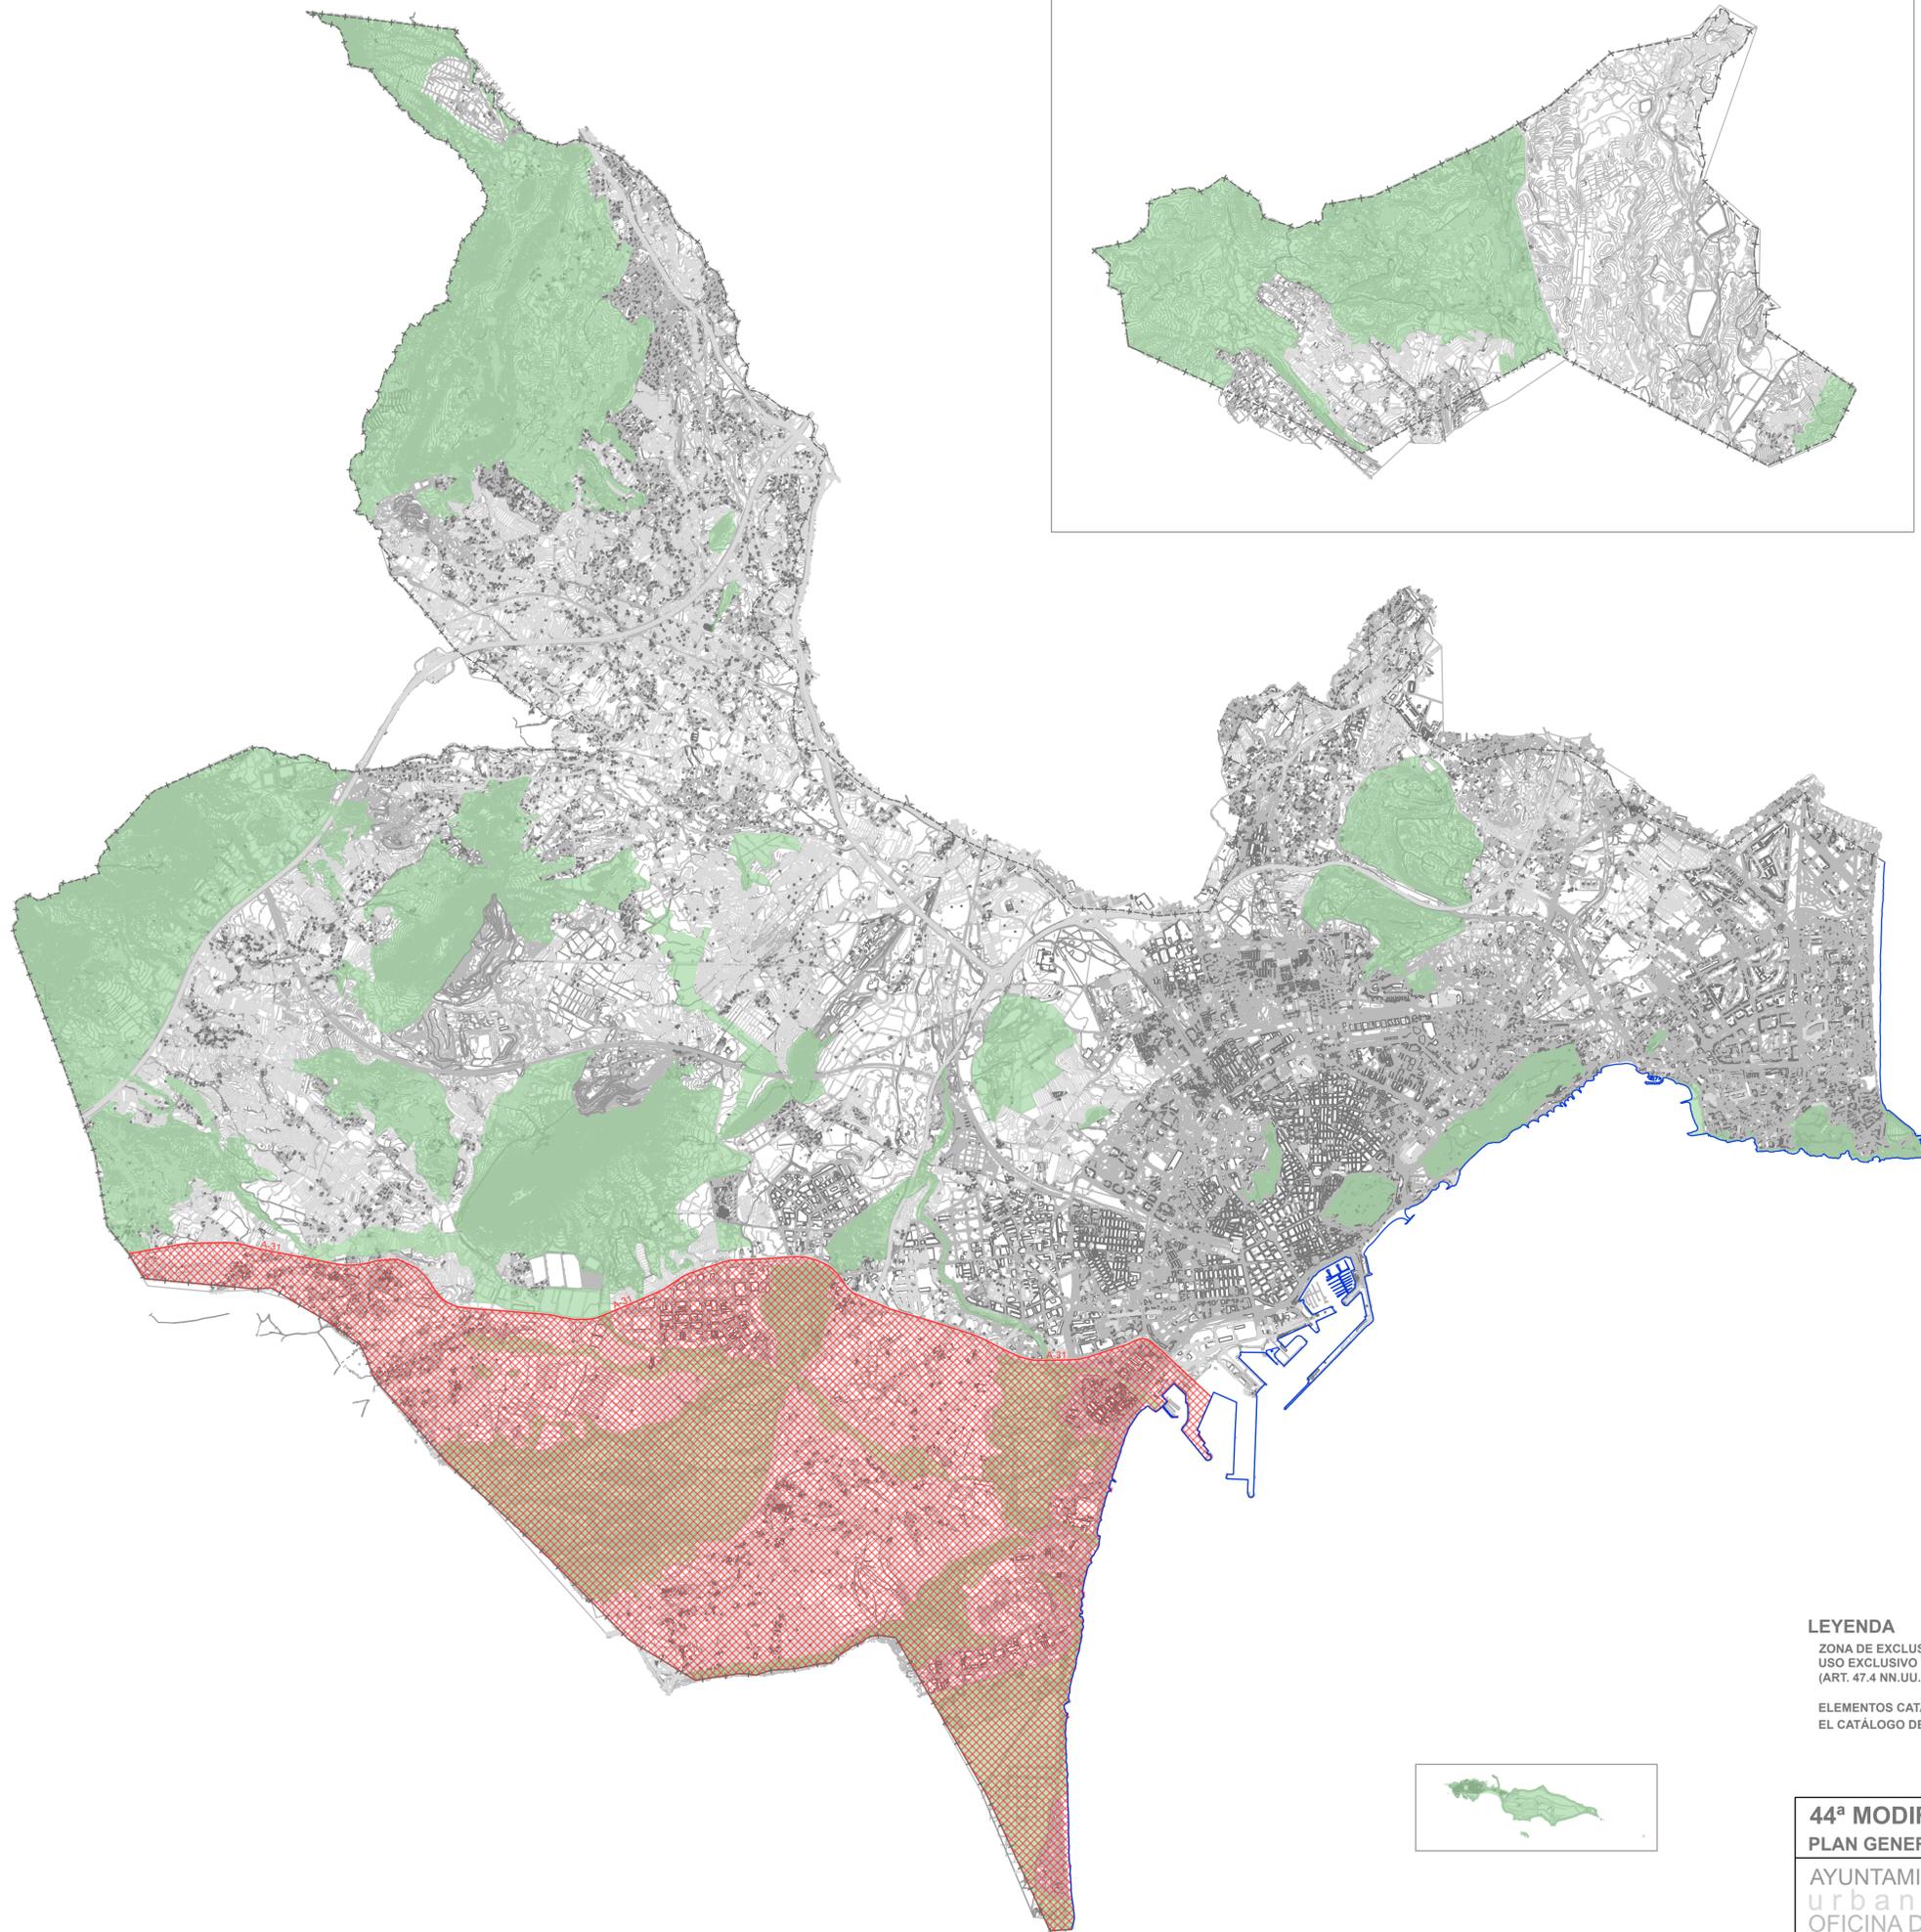

LEYENDA

ZONA DE EXCLUSIÓN PARA LAS INSTALACIONES FOTOVOLTAICAS DE USO EXCLUSIVO NI CUYA POTENCIA GENERADA SEA MAYOR DE 250KW. (ART. 47.4 NN.UU. PGMO)



ELEMENTOS CATALOGADOS EN LA SECCIÓN PATRIMONIO NATURAL EN EL CATÁLOGO DE PROTECCIONES DE ALICANTE



**44ª MODIFICACIÓN PUNTUAL
PLAN GENERAL MUNICIPAL DE ORDENACIÓN ALICANTE 1987**




AYUNTAMIENTO DE ALICANTE
urbanismo
OFICINA DEL PLAN GENERAL

escala 1/40.000

Fdo. Leticia Martín Lobo, Arquitecto
Directora Oficina Plan General

Fdo. Damián Olmo Serra
Arquitecto municipal

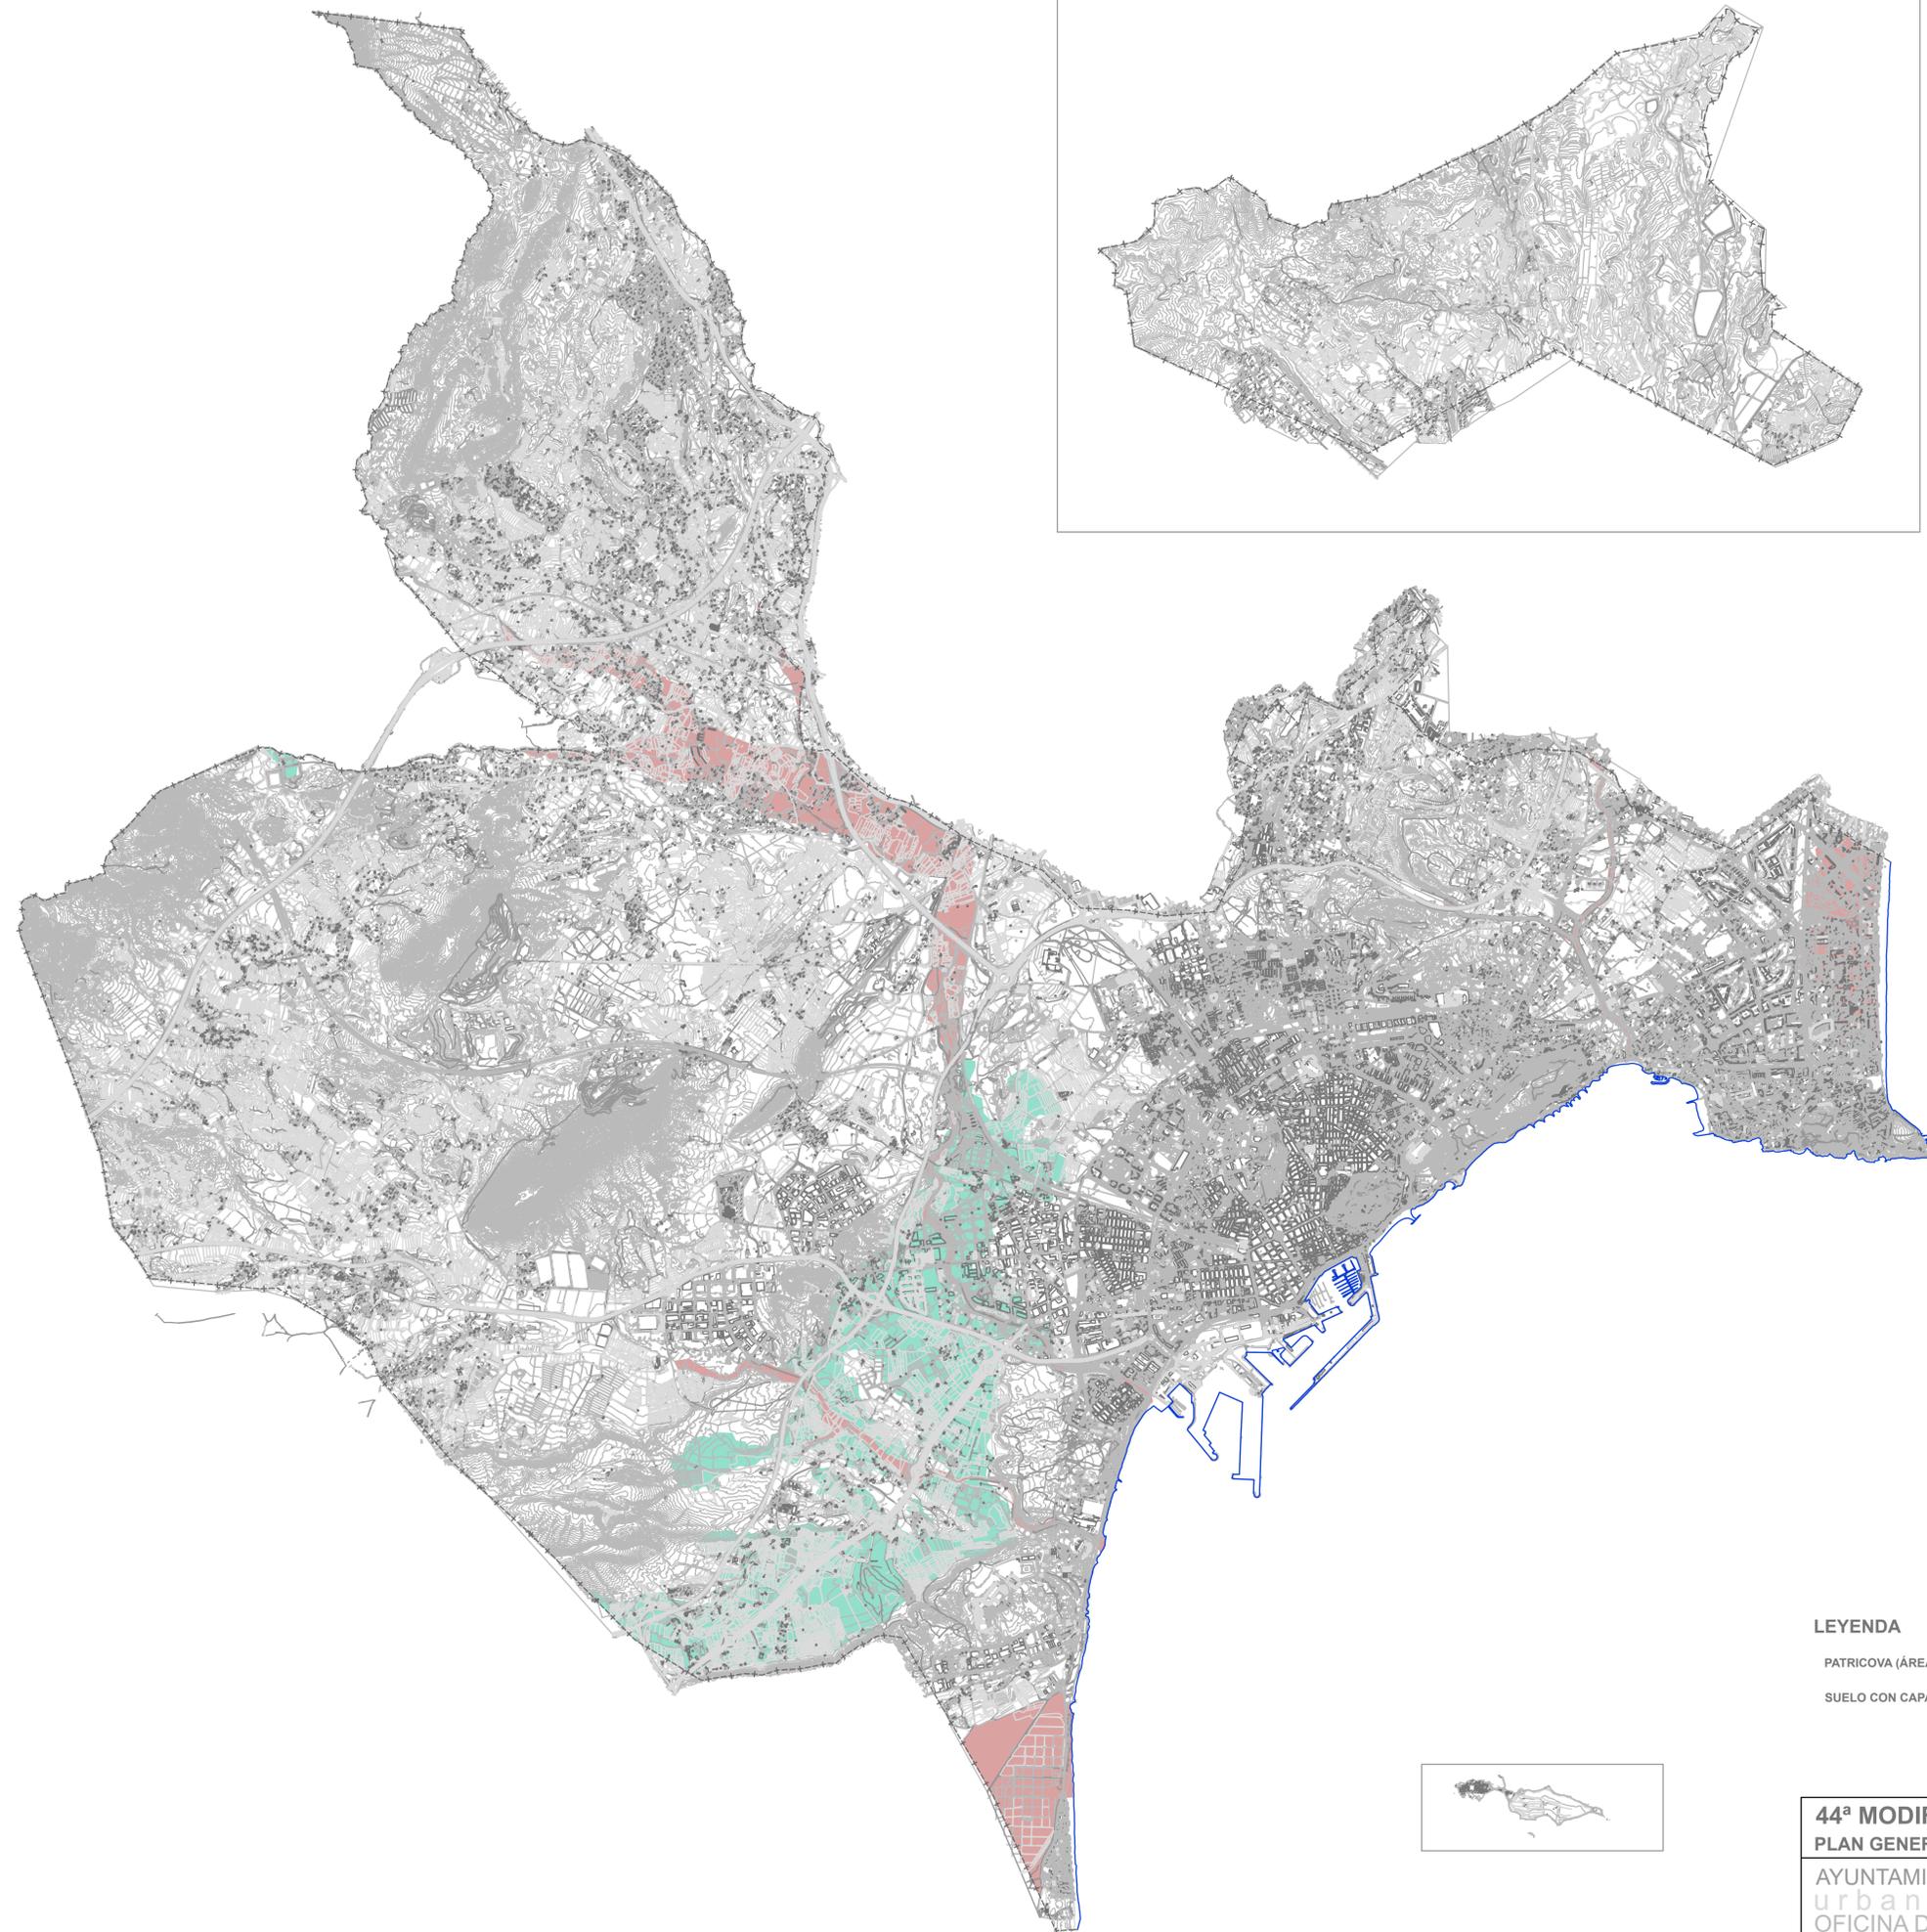

LEYENDA

PATICOVA (ÁREAS DE PELIGROSIDAD)



SUELO CON CAPACIDAD AGROLÓGICA



44ª MODIFICACIÓN PUNTUAL
PLAN GENERAL MUNICIPAL DE ORDENACIÓN ALICANTE 1987




AYUNTAMIENTO DE ALICANTE
urbanismo
 OFICINA DEL PLAN GENERAL

escala 1/40.000

Fdo. Leticia Martín Lobo, Arquitecto
 Directora Oficina Plan General

Fdo. Damián Olmo Serra
 Arquitecto municipal

PLANO **03**

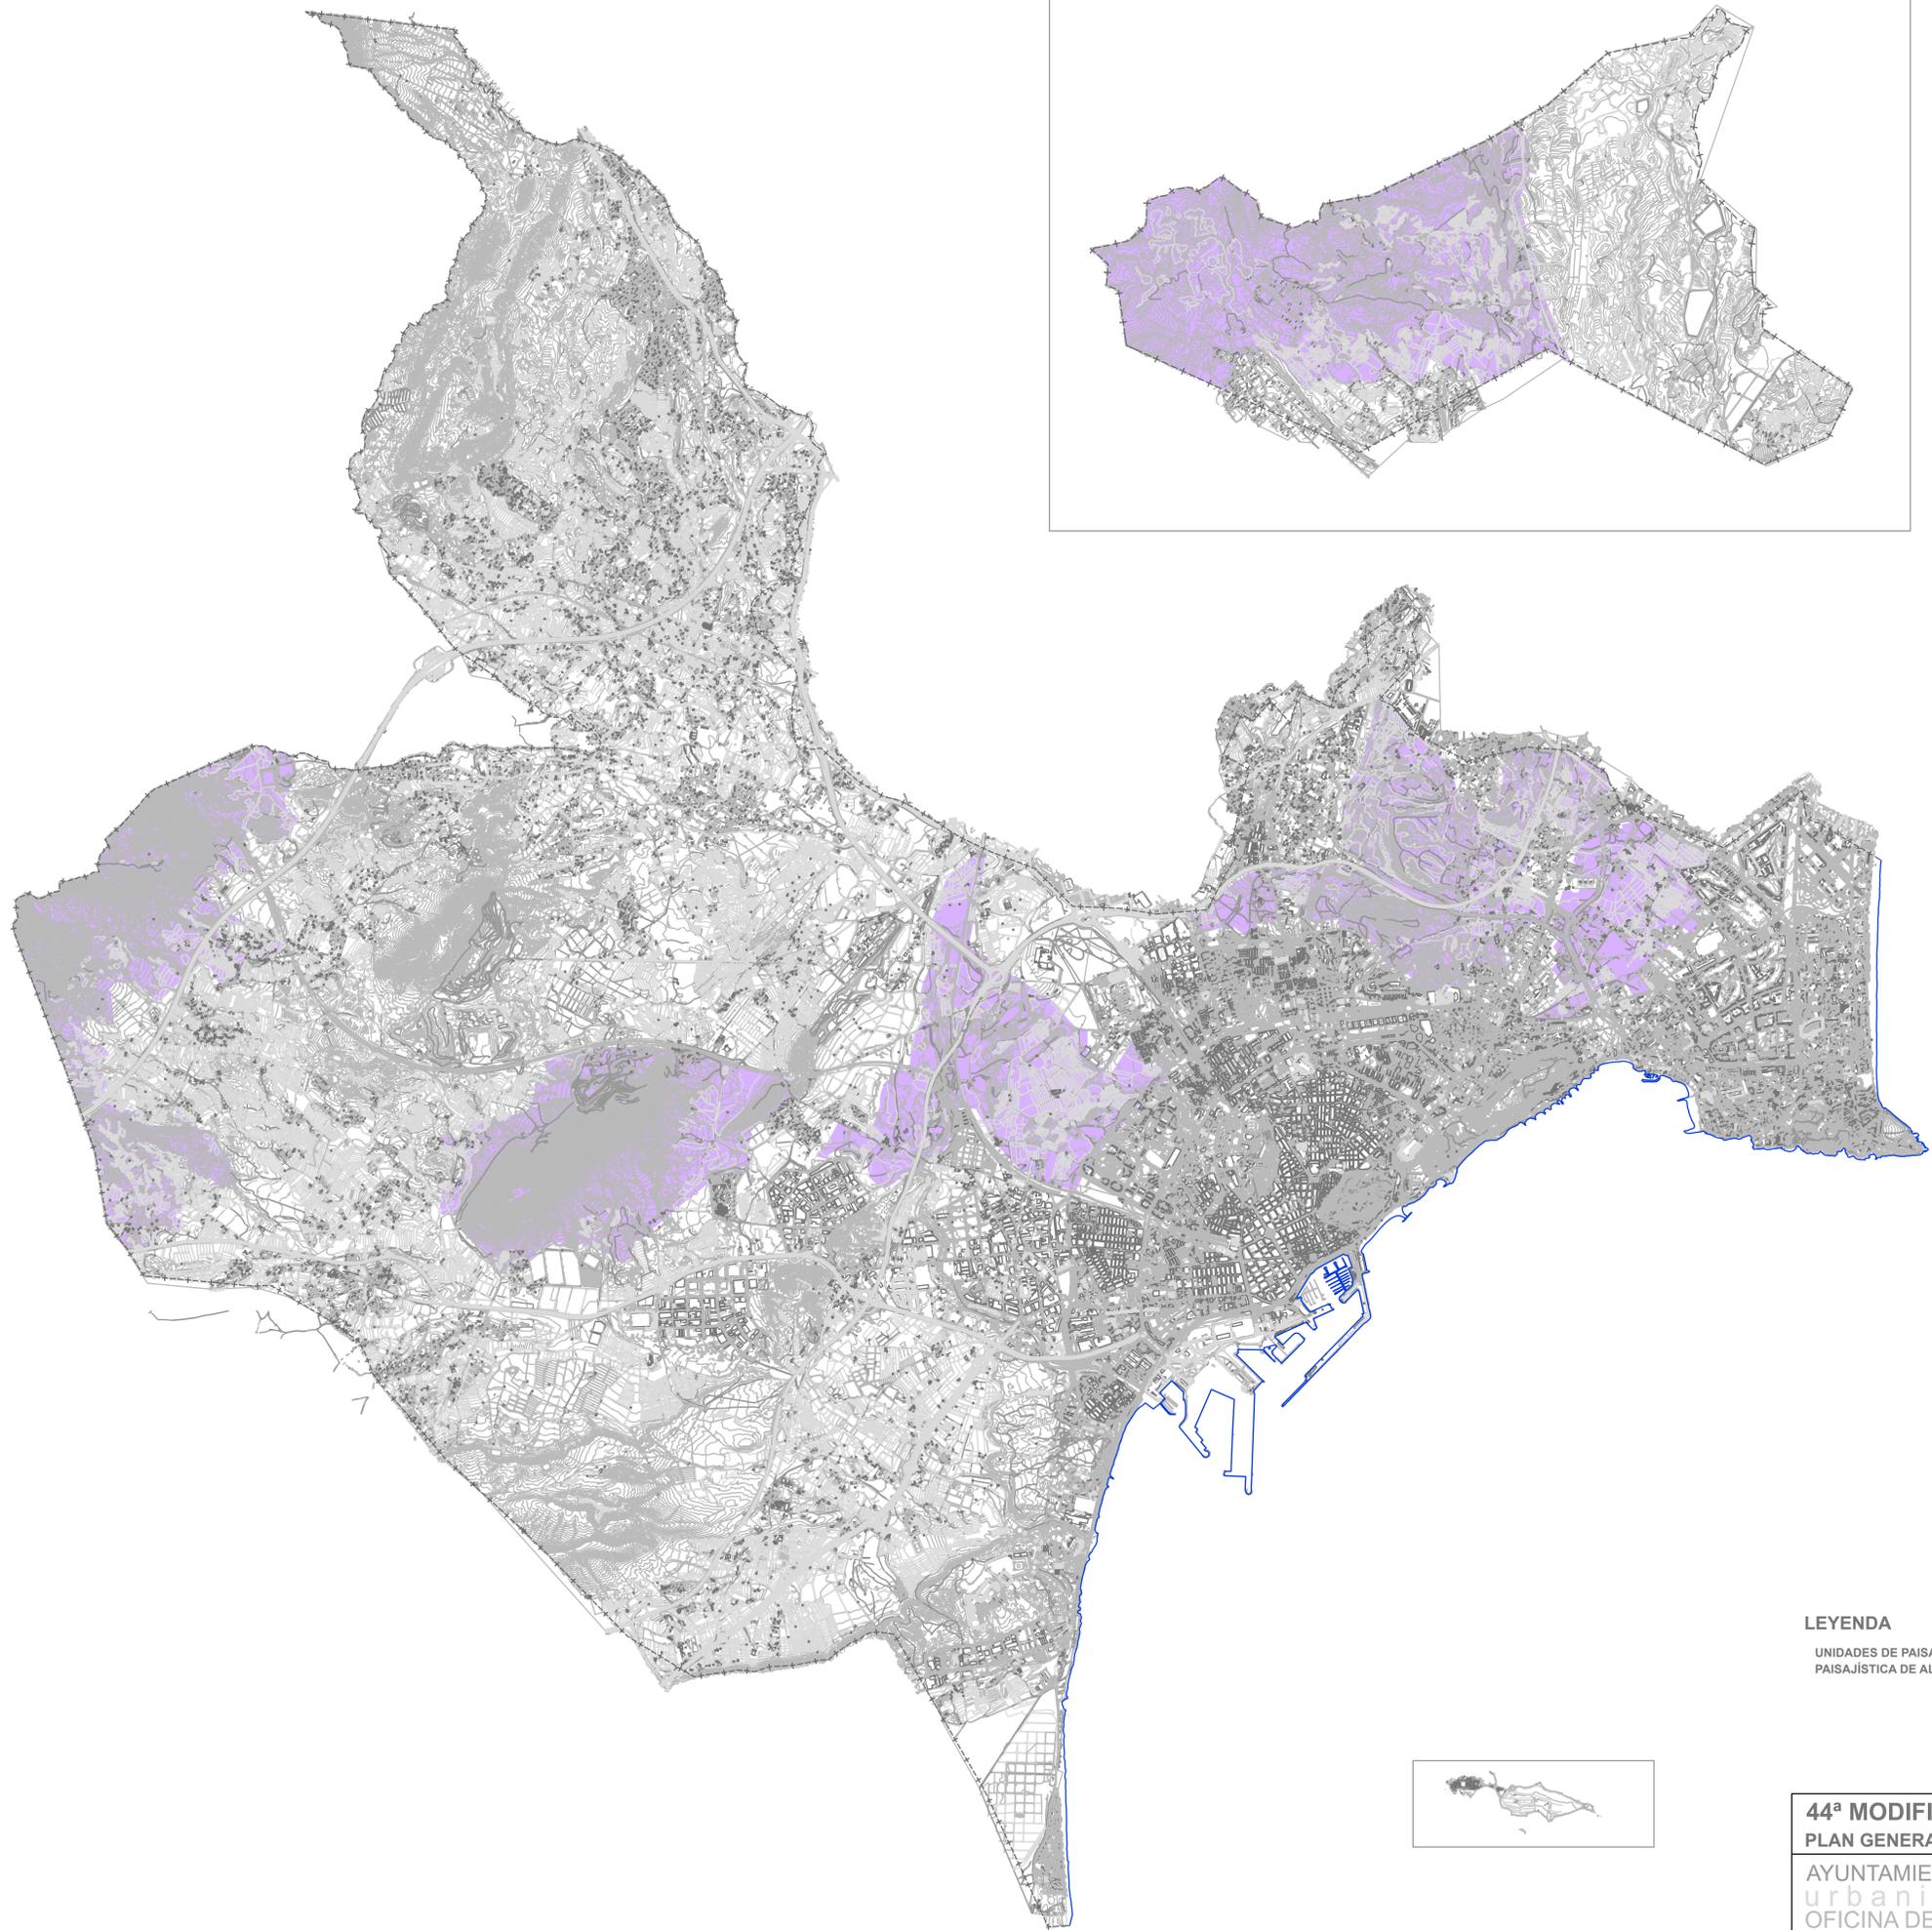

LEYENDA

UNIDADES DE PAISAJE LOCALES CON UNA VALORACIÓN PAISAJÍSTICA DE ALTO Y MUY ALGO



44ª MODIFICACIÓN PUNTUAL
PLAN GENERAL MUNICIPAL DE ORDENACIÓN ALICANTE 1987





AYUNTAMIENTO DE ALICANTE
 urbanismo
 OFICINA DEL PLAN GENERAL

escala 1/40.000

Fdo. Leticia Martín Lobo, Arquitecto
 Directora Oficina Plan General

Fdo. Damián Olmo Serra
 Arquitecto municipal

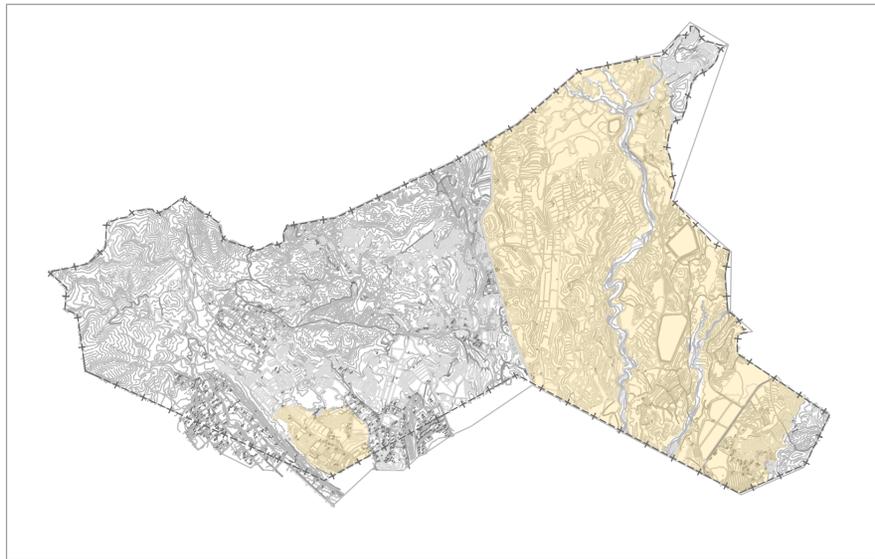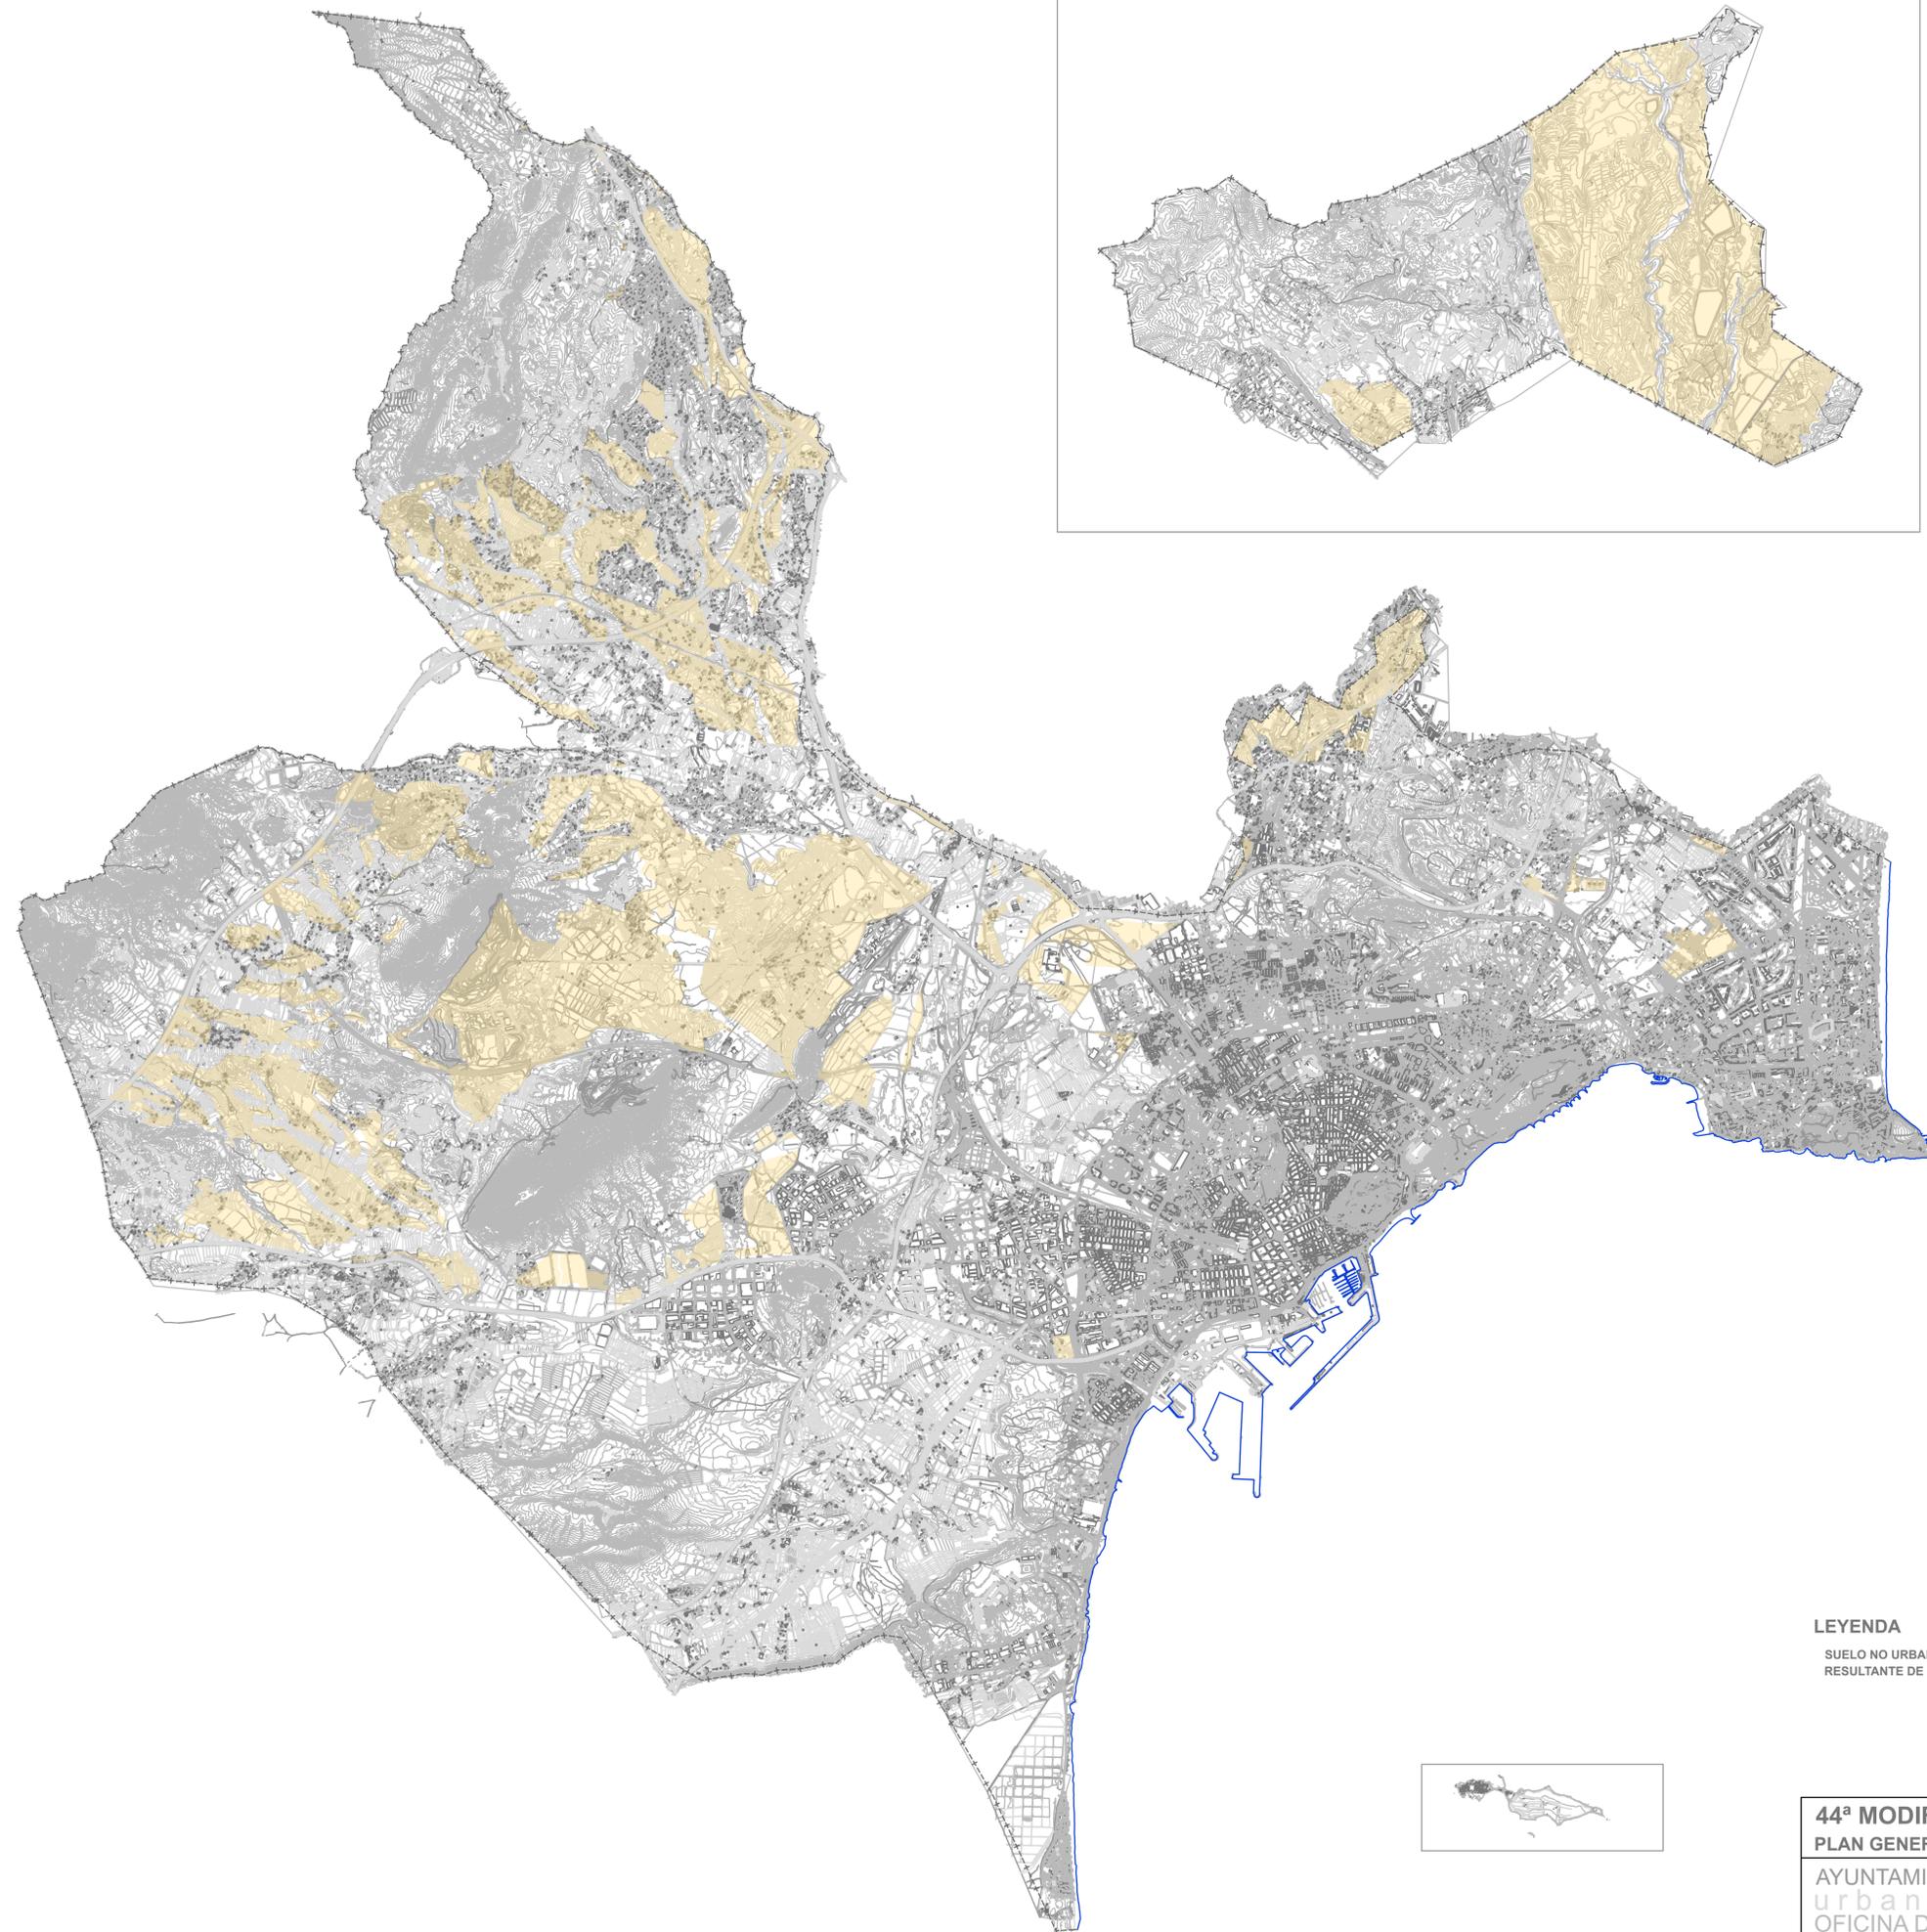

LEYENDA

SUELO NO URBANIZABLE RÚSTICO COMÚN
RESULTANTE DE LA SUPERPOSICIÓN



SUPERFICIE APROXIMADA = 37.823.556 m²

44ª MODIFICACIÓN PUNTUAL
PLAN GENERAL MUNICIPAL DE ORDENACIÓN ALICANTE 1987



AYUNTAMIENTO DE ALICANTE
urbanismo
OFICINA DEL PLAN GENERAL

escala 1/40.000

Fdo. Leticia Martín Lobo, Arquitecto
Directora Oficina Plan General

Fdo. Damián Olmo Serra
Arquitecto municipal

PLANO **05**