


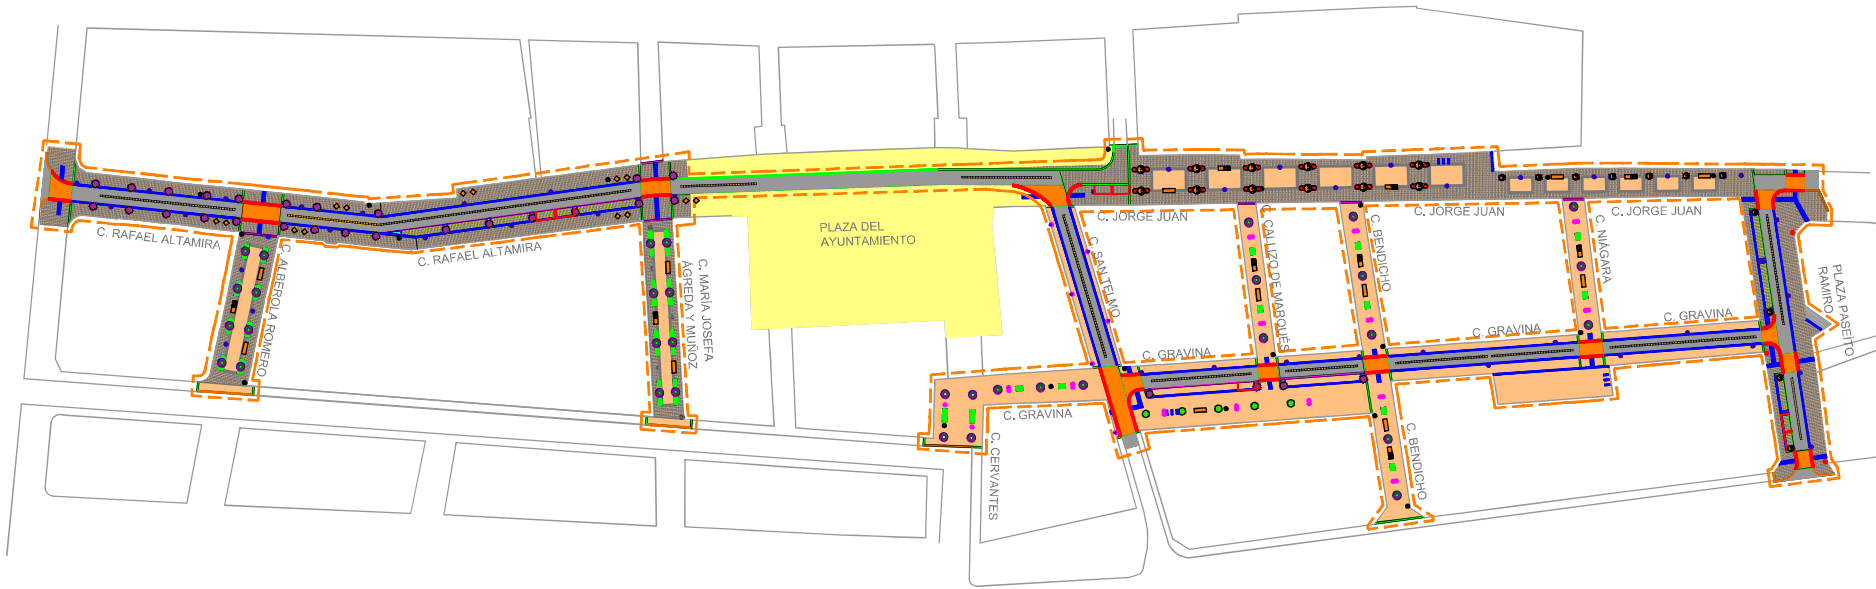

HOJA 0		
HOJA 1	HOJA 2	HOJA 3



EXCMO. AYUNTAMIENTO
DE ALICANTE


LAS COORDINADORAS MUNICIPALES:
ASUNCIÓN MUÑOZ AMBIT
ICOP
BRAIDA CAMARASA BEVIÁ
ITOP

AUTOR:

JOSÉ VTE. GARCÍA ABEILAN
Ingeniero Civil



ESCALA | GRÁFICA
1:1250

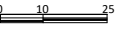



TÍTULO
PROYECTO MEJORA DE PEATONALIZACIÓN
URBANA EN EL CENTRO DE ALICANTE

FECHA
MARZO
2022

PLANO
ESTADO FINAL
PLANTA GENERAL

NÚM.
F1
1 de 4

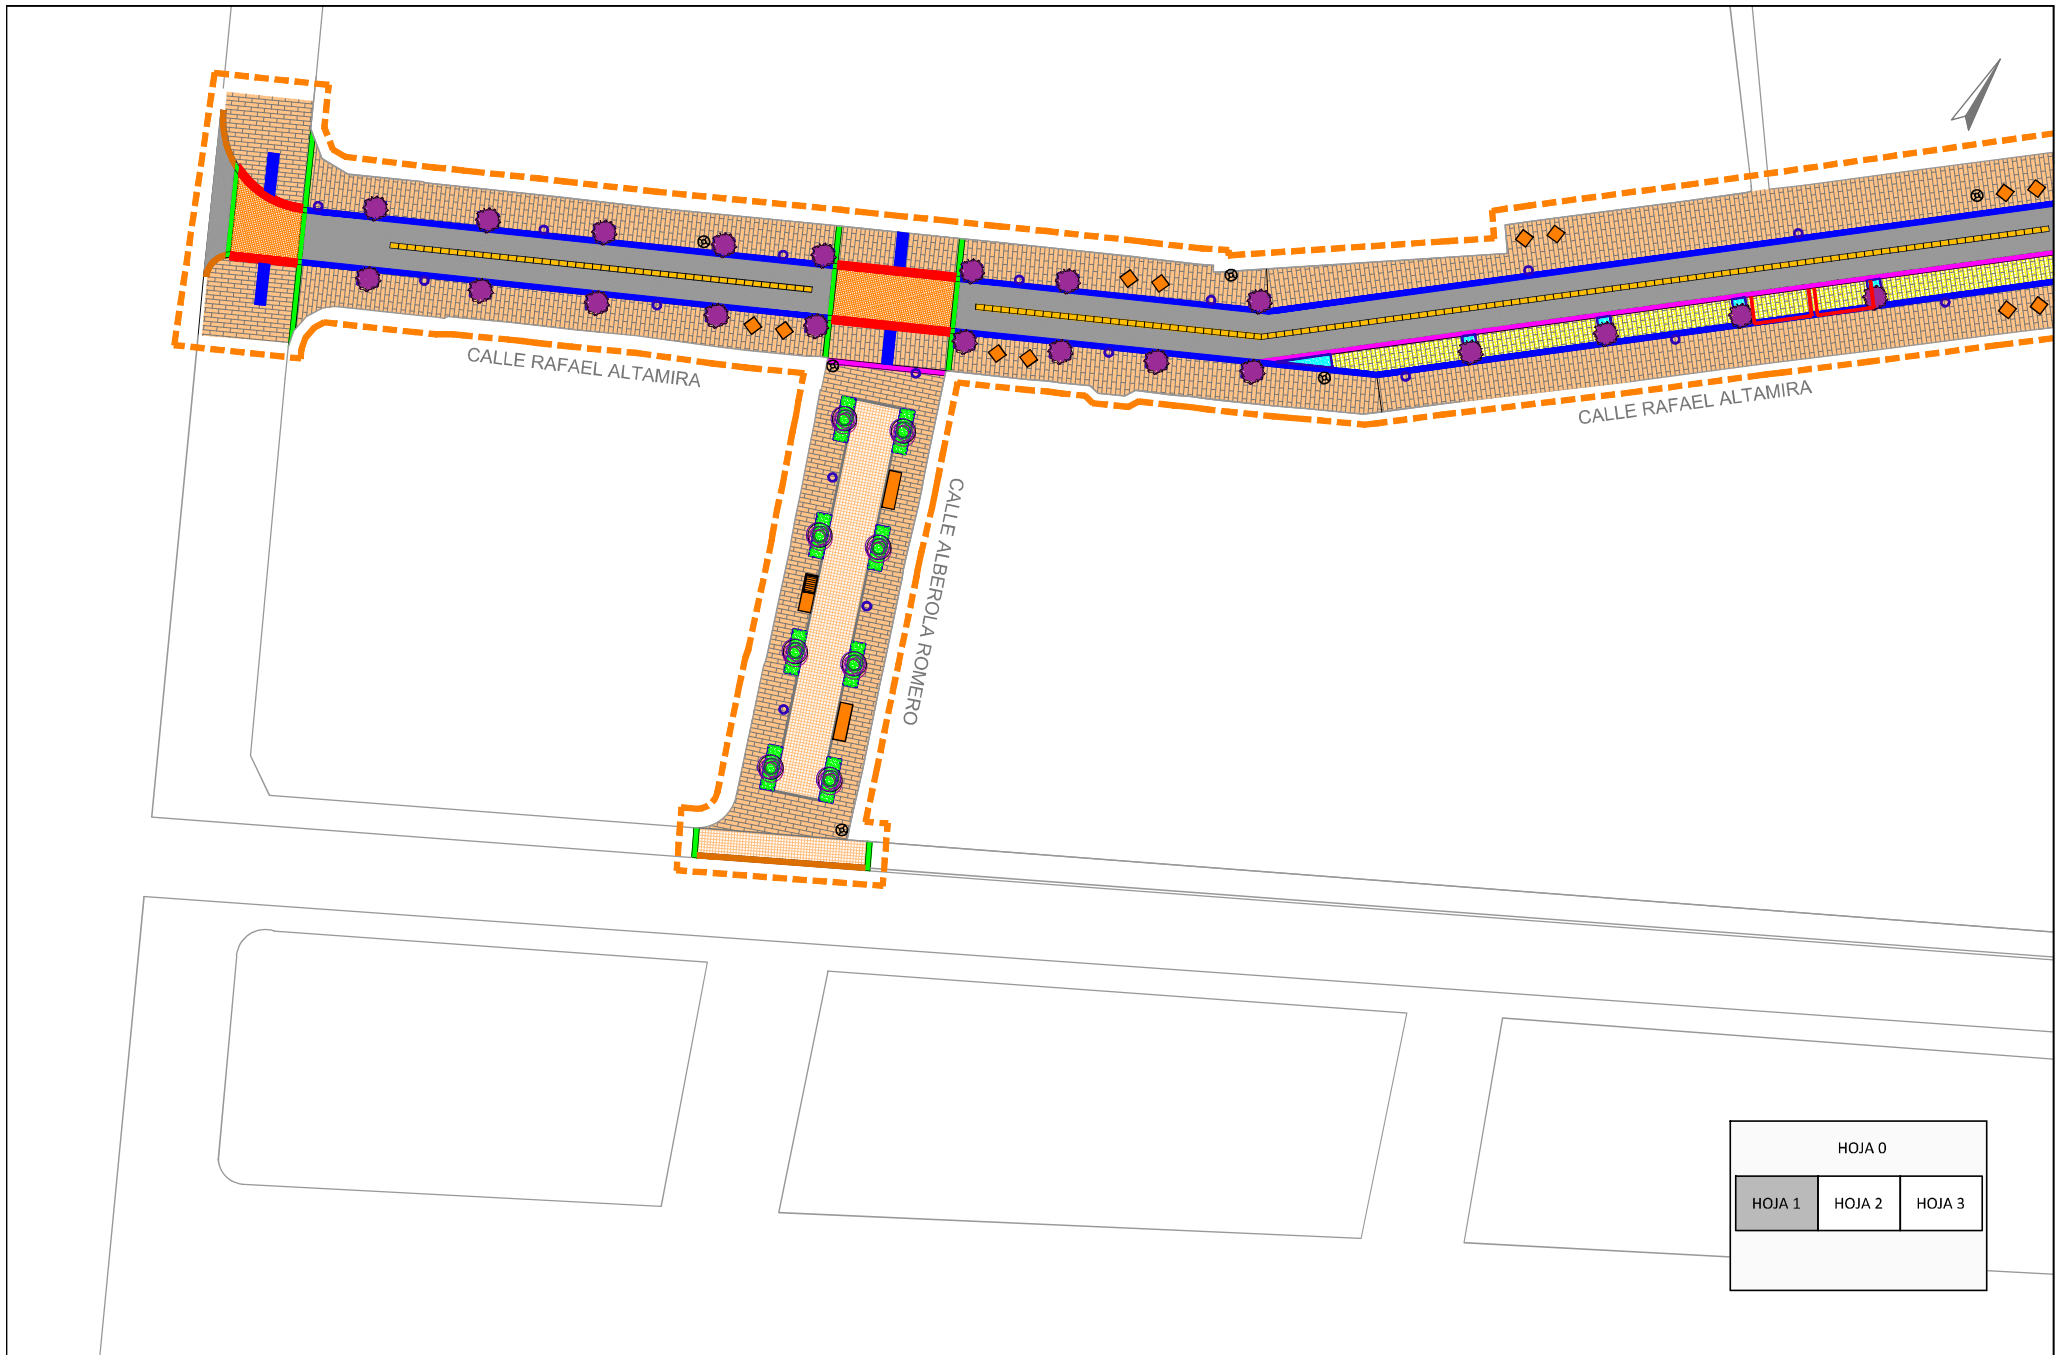

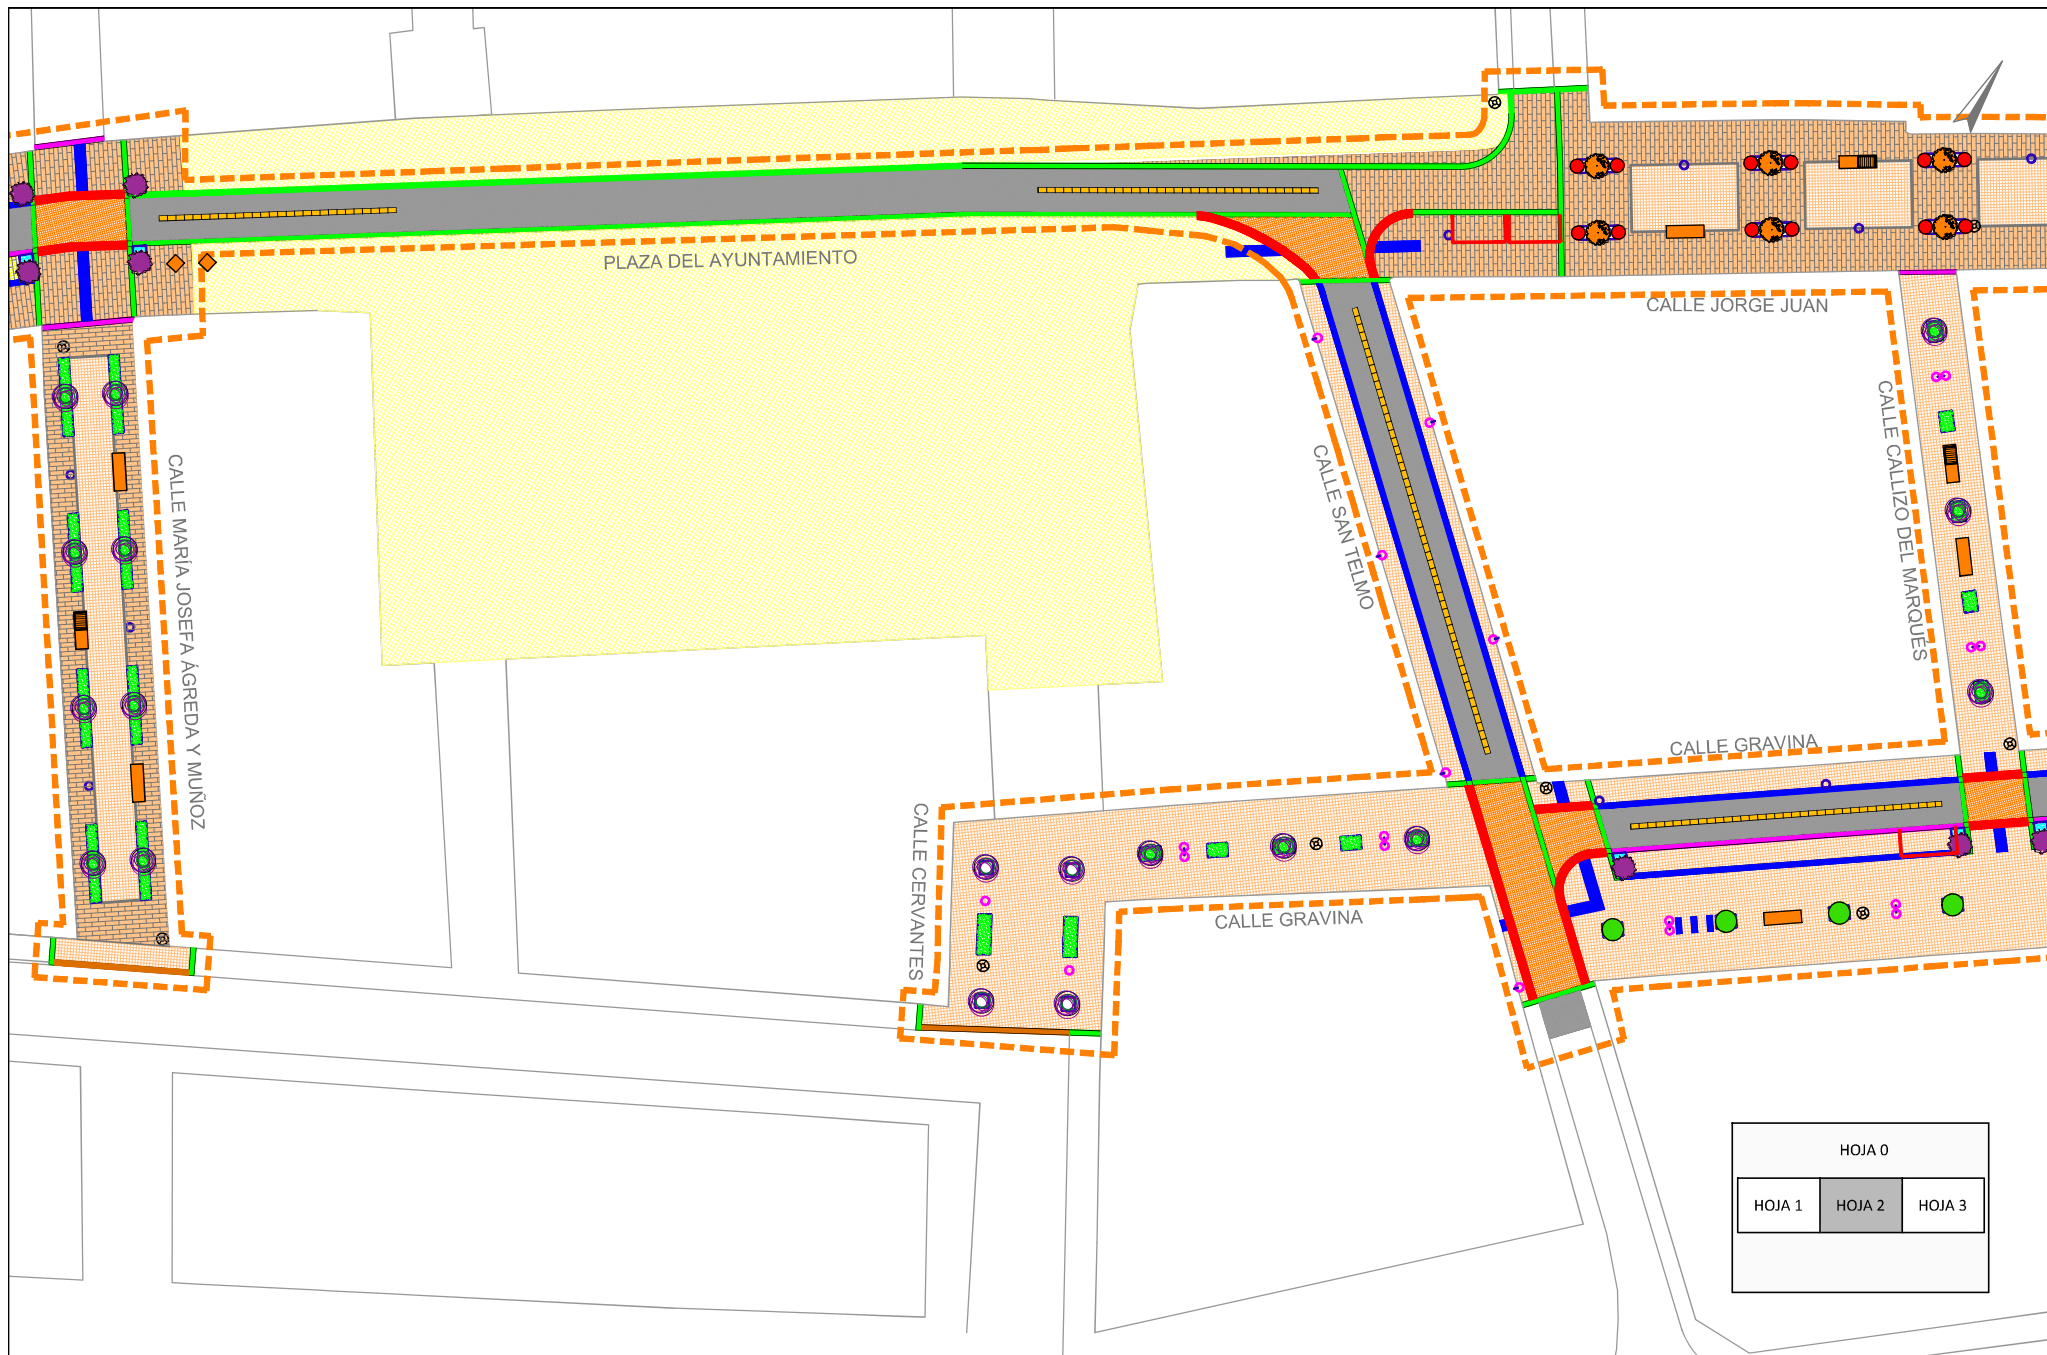

HOJA 0		
HOJA 1	HOJA 2	HOJA 3



EXCMO. AYUNTAMIENTO
DE ALICANTE

LAS COORDINADORAS MUNICIPALES:
ASUNCIÓN MUÑOZ AMBIT
ICOP
BRAIDA CAMARASA BEVIÁ
ITOP

AUTOR:

JOSÉ VTE. GARCÍA ABEILAN
Ingeniero Civil



ESCALA

1:400

GRÁFICA

0 4 10

TÍTULO

PROYECTO MEJORA DE PEATONALIZACIÓN
URBANA EN EL CENTRO DE ALICANTE

FECHA


MARZO
2022

PLANO

ESTADO FINAL
PLANTA GENERAL

NÚM.

F1
3 de 4

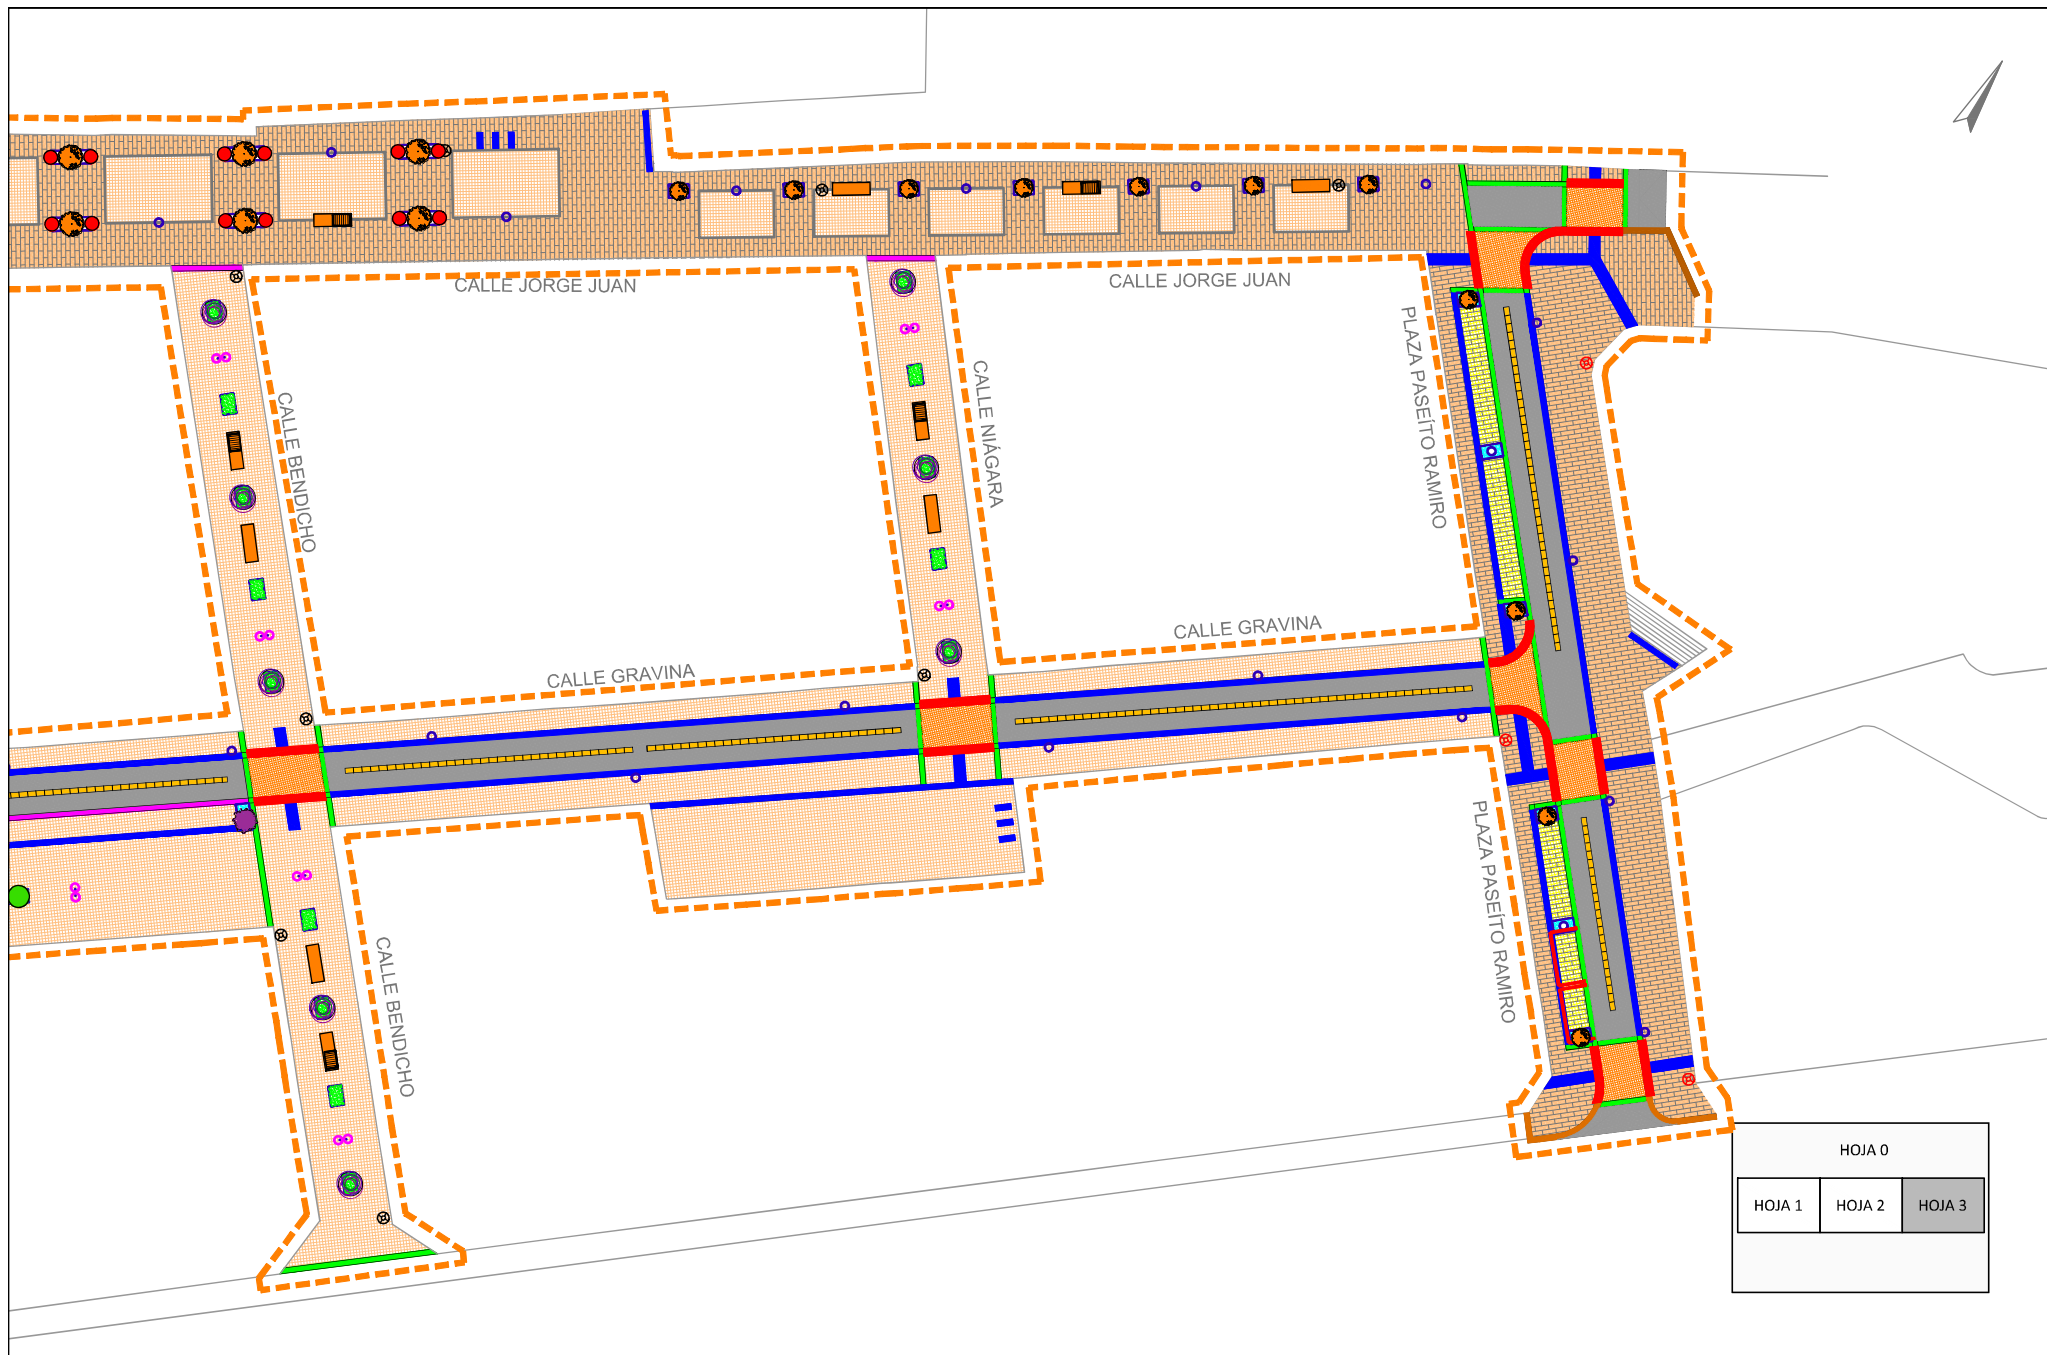

HOJA 0		
HOJA 1	HOJA 2	HOJA 3