


SECCIÓN 1-1'
CALLE RAFAEL ALTAMIRA.

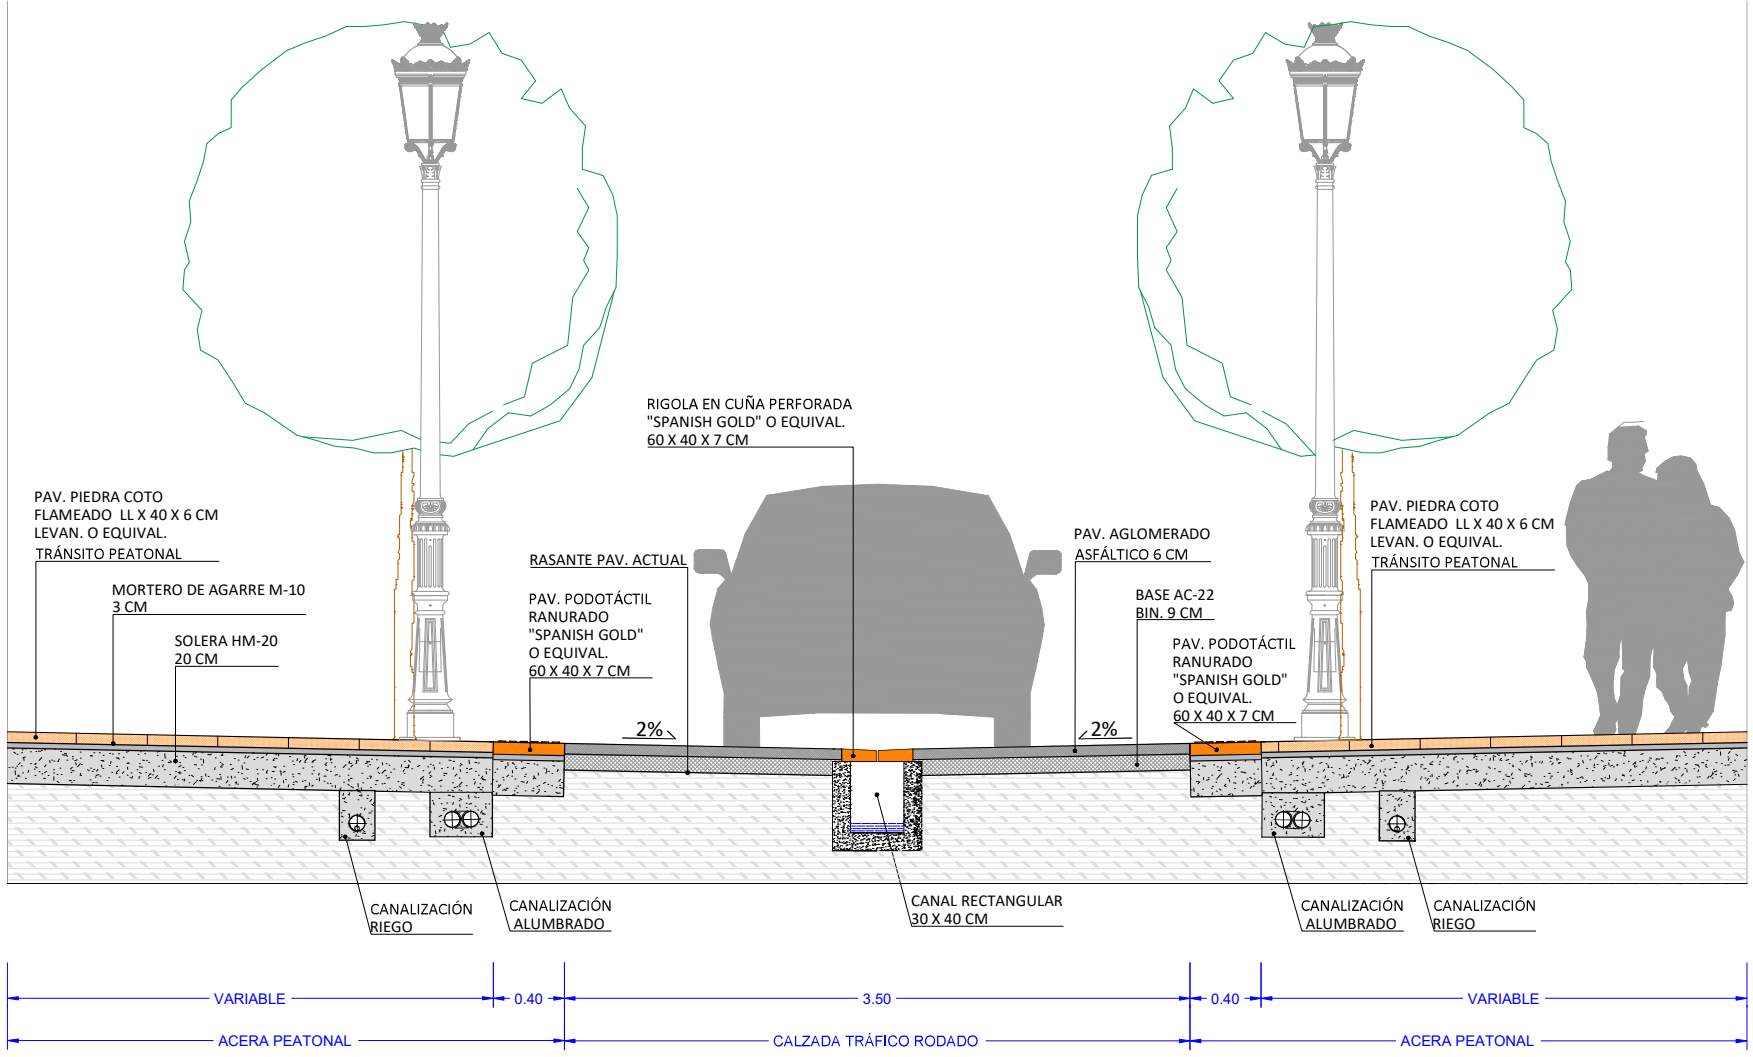

EXCMO. AYUNTAMIENTO DE ALICANTE

LAS COORDINADORAS MUNICIPALES:
ASUNCIÓN MUÑOZ AMBIT
ICCP
IRAIDA CAMARASA BEVÍA
ITOP

AUTOR:
JOSÉ VTE. GARCÍA ABELLÁN
Ingeniero Civil




ESCALA | GRÁFICA
1:30 0 0,3 0,75

TÍTULO
PROYECTO MEJORA DE PEATONALIZACIÓN URBANA EN EL CENTRO DE ALICANTE


FECHA
MARZO 2022

PLANO
PAVIMENTACIÓN SECCIONES TIPO

NÚM.
U3.2
1 de 9

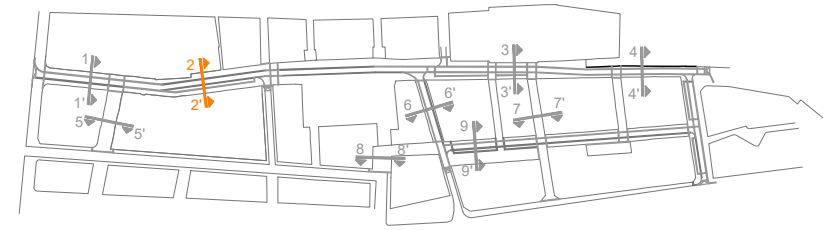

SECCIÓN 2-2'
CALLE RAFAEL ALTAMIRA.

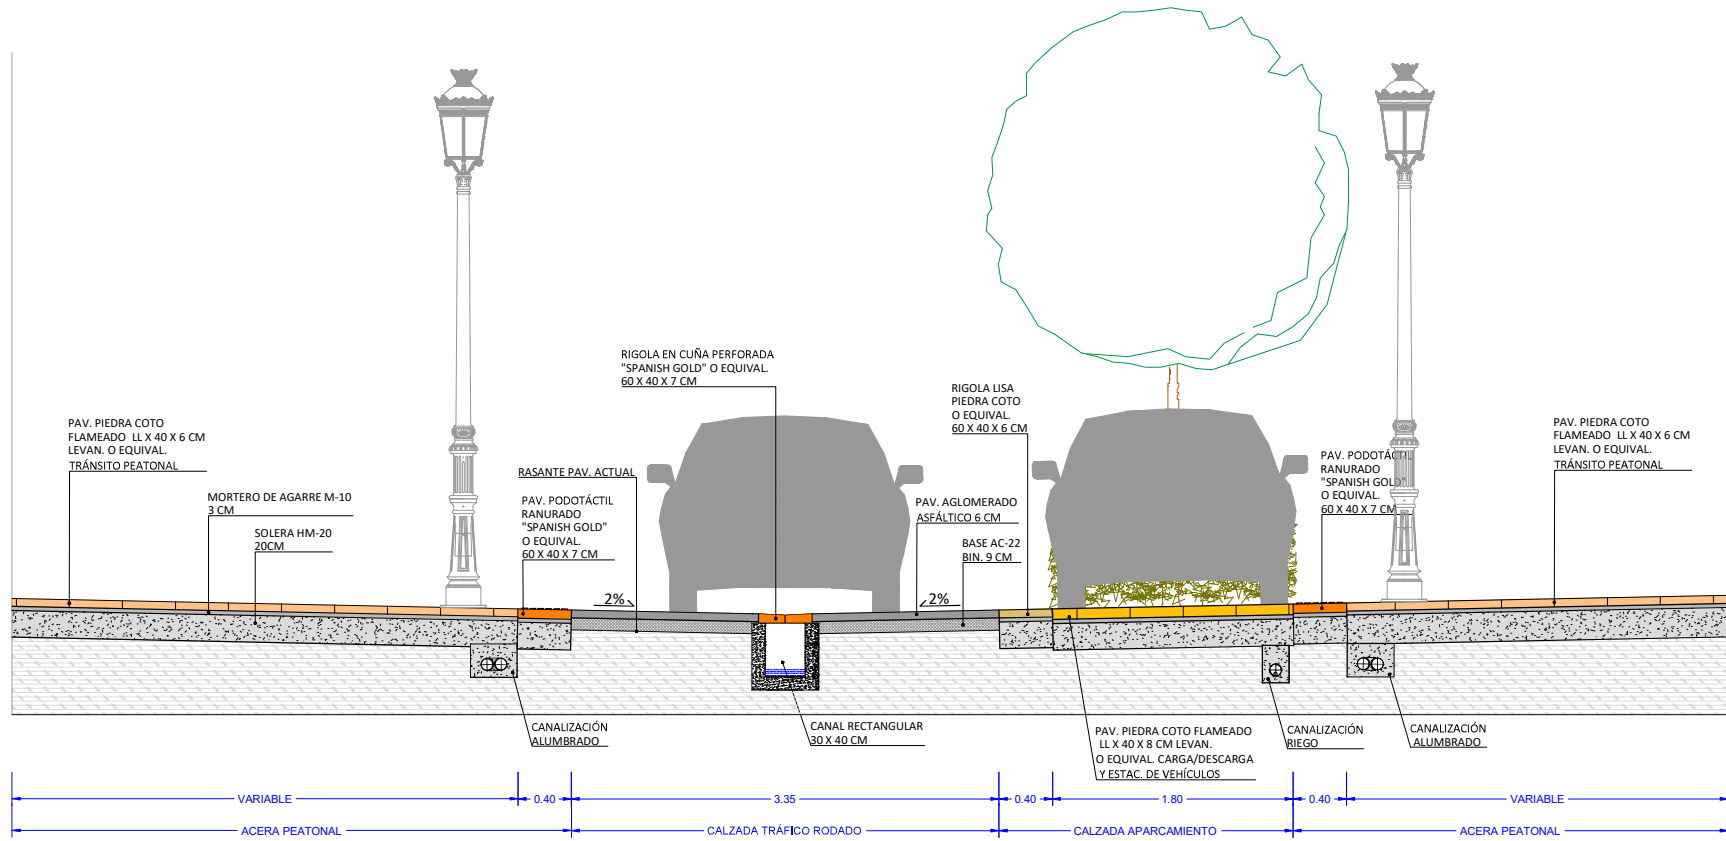

EXCMO. AYUNTAMIENTO DE ALICANTE


LAS COORDINADORAS MUNICIPALES:
ASUNCIÓN MUÑOZ AMBIT ICCP
IRAIDA CAMARASA BEVÍA ITOP

AUTOR:

JOSÉ VTE. GARCÍA ABELLÁN
Ingeniero Civil



ESCALA | GRÁFICA
1:40

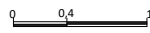



TÍTULO
PROYECTO MEJORA DE PEATONALIZACIÓN URBANA EN EL CENTRO DE ALICANTE

FECHA
MARZO 2022



PLANO
PAVIMENTACIÓN SECCIONES TIPO

NÚM.
U3.2
2 de 9

SECCIÓN 3-3'
CALLE JORGE JUAN

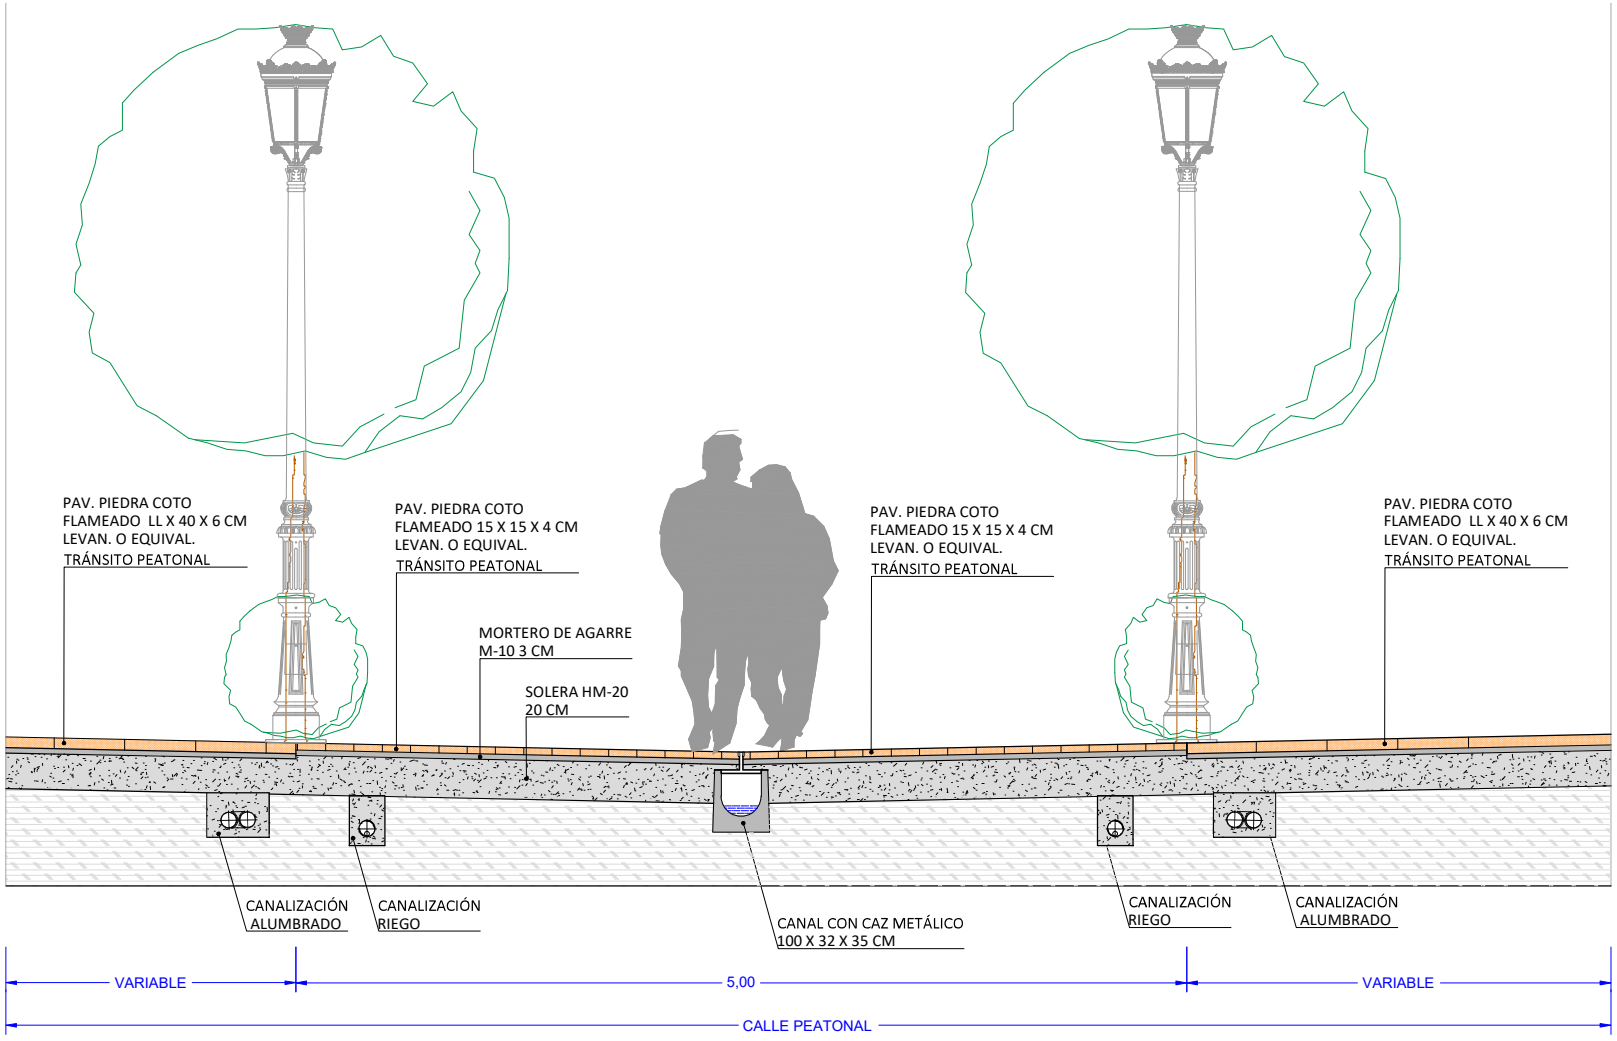
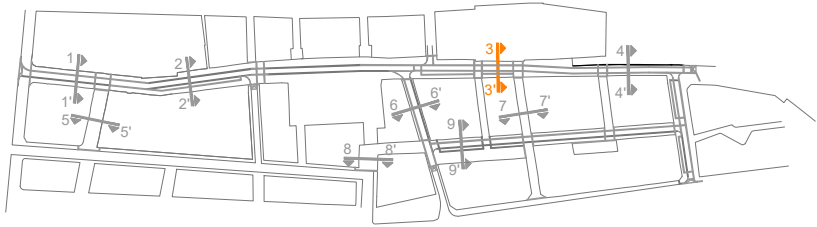


SECCIÓN 4-4'
CALLE JORGE JUAN

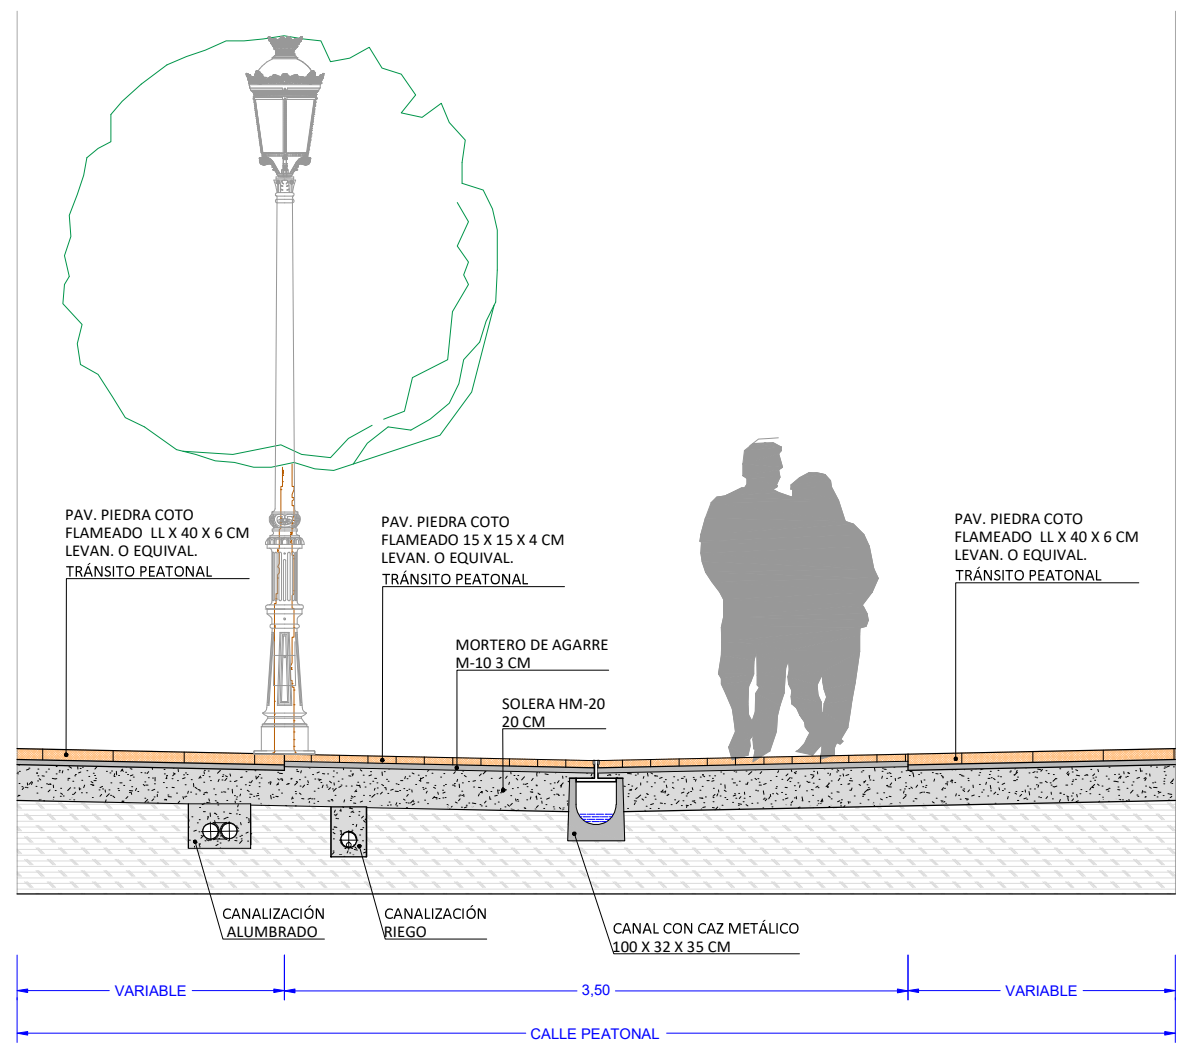
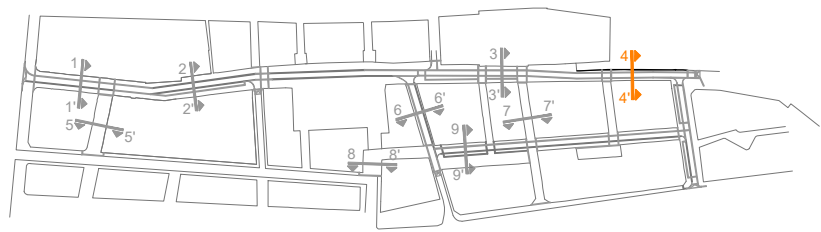


SECCIÓN 5-5'

CALLE ALBEROLA ROMERO
CALLE MARÍA JOSEFA ÁGREDA Y MUÑOZ

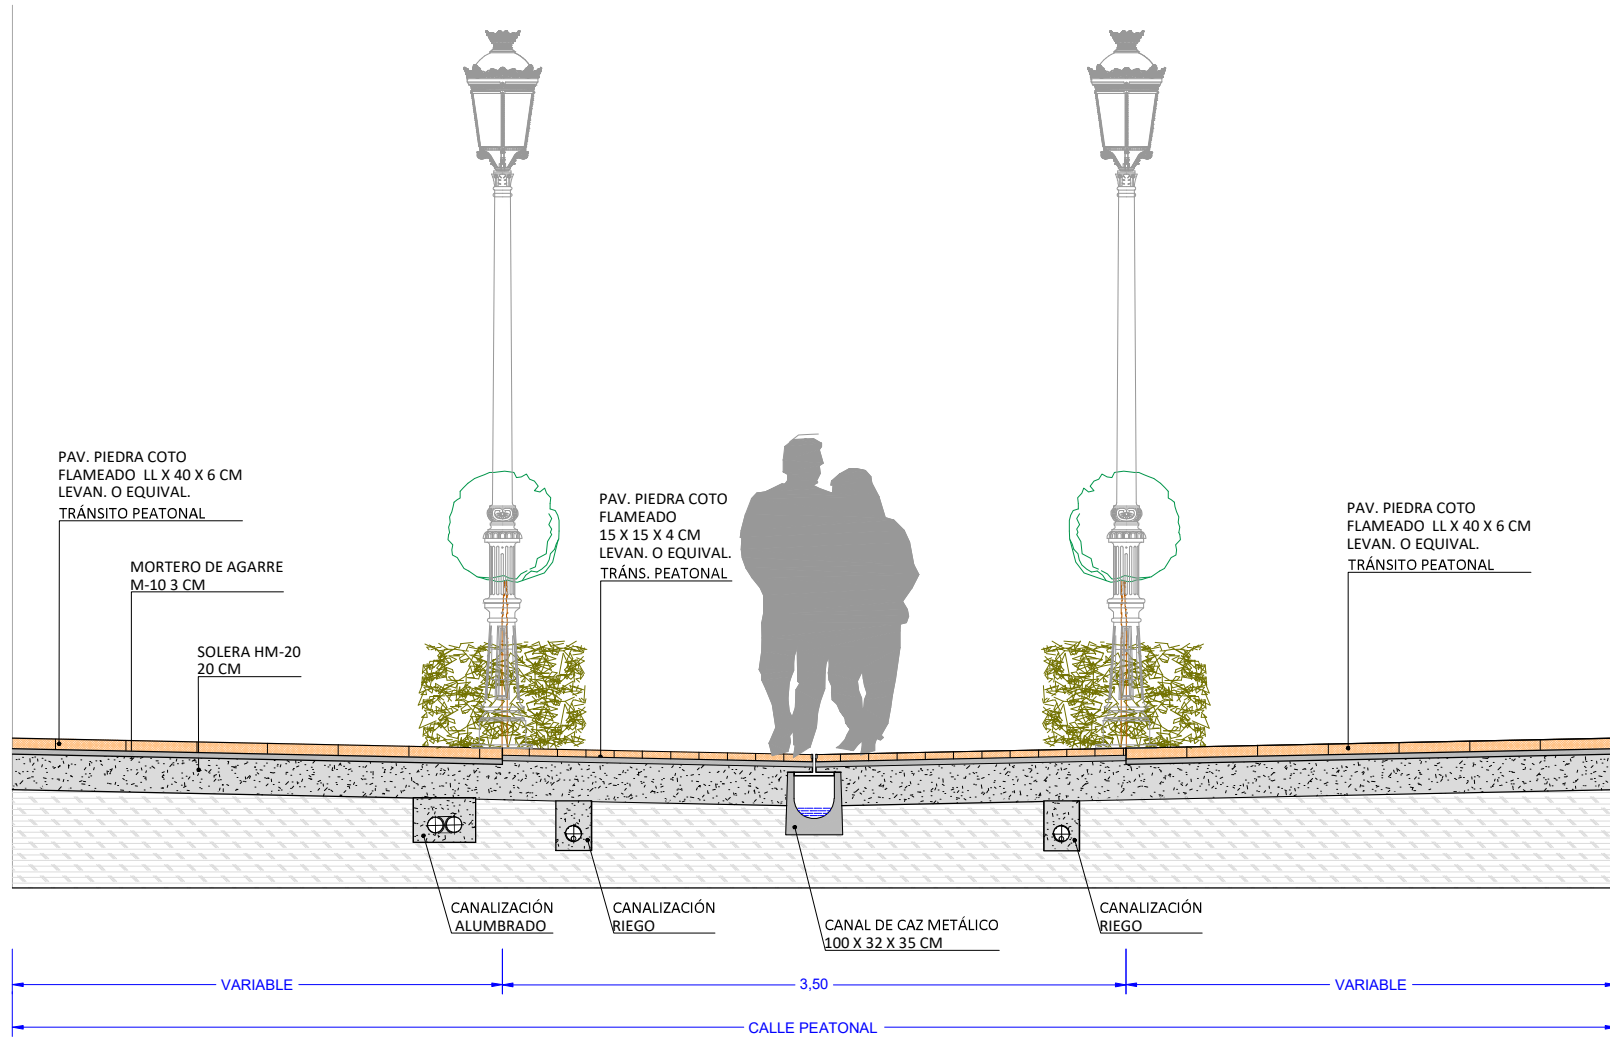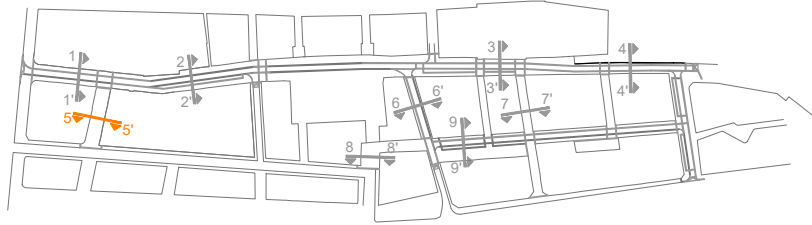

SECCIÓN 6-6'
CALLE SAN TELMO

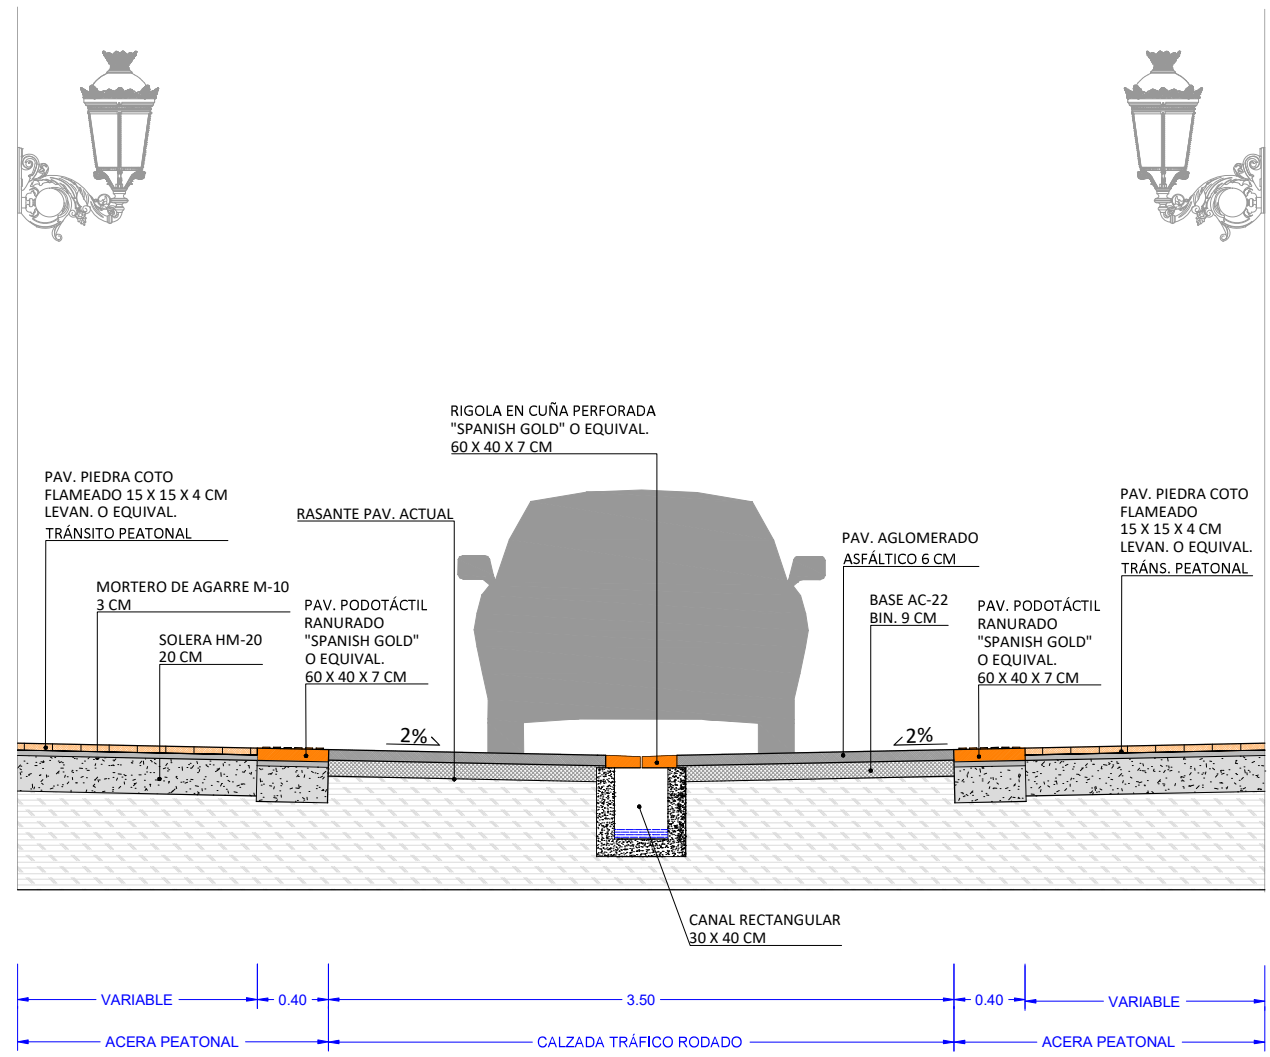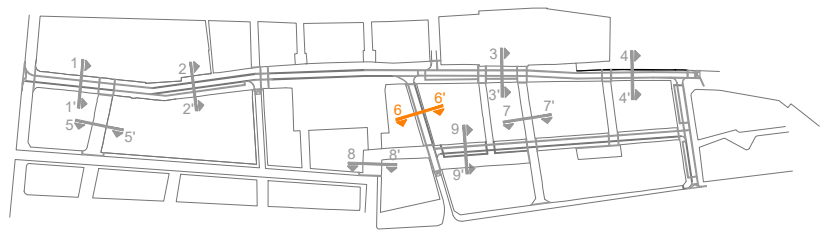

EXCMO. AYUNTAMIENTO DE ALICANTE

LAS COORDINADORAS MUNICIPALES:
ASUNCIÓN MUÑOZ AMBIT ICCP
IRAIDA CAMARASA BEVIÁ ITOP

AUTOR:
JOSÉ VTE. GARCÍA ABELLÁN
Ingeniero Civil



ESCALA | GRÁFICA
1:30 0 0,3 0,75

TÍTULO
PROYECTO MEJORA DE PEATONALIZACIÓN URBANA EN EL CENTRO DE ALICANTE



FECHA
MARZO 2022

PLANO
PAVIMENTACIÓN SECCIONES TIPO

NÚM.
U3.2
6 de 9

SECCIÓN 7-7'

CALLE BENDICHO
 CALLE CALLIZO DEL MARQUÉS
 CALLE NÁGARA

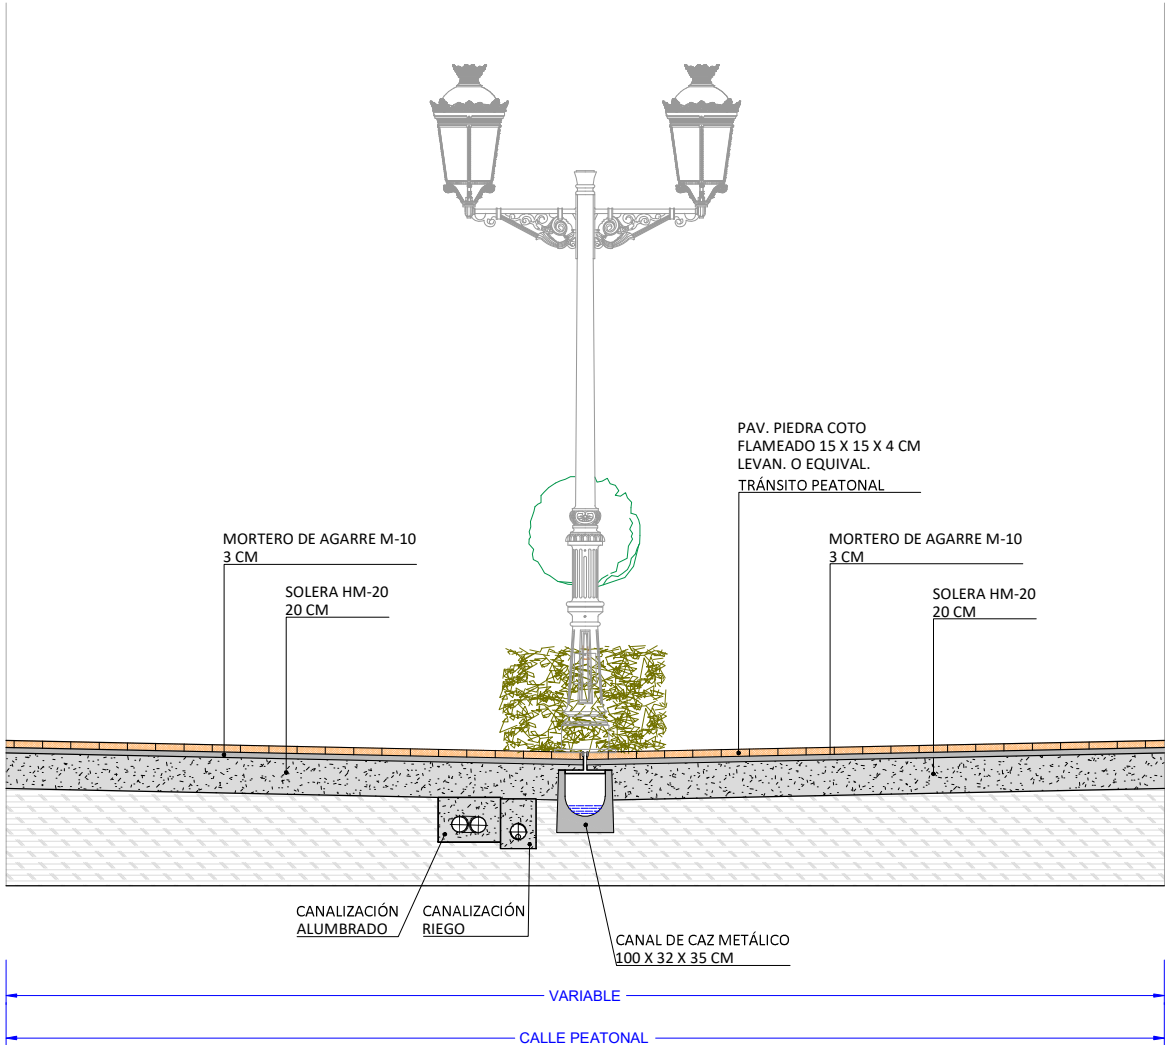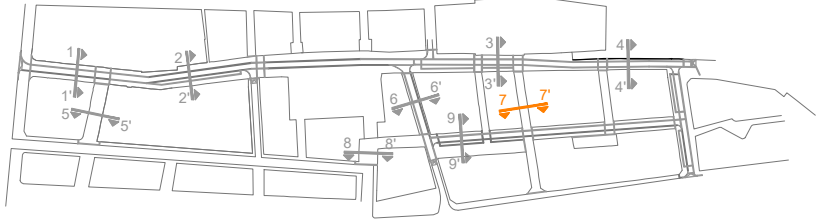

EXCMO. AYUNTAMIENTO DE ALICANTE


LAS COORDINADORAS MUNICIPALES:
 ASUNCIÓN MUÑOZ AMBIT
 ICCP
 IRAIDA CAMARASA BEVÍA
 ITOP

AUTOR:

JOSÉ VTE. GARCÍA ABELLÁN
 Ingeniero Civil



ESCALA | GRÁFICA
 1:30

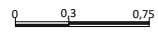


TÍTULO
 PROYECTO MEJORA DE PEATONALIZACIÓN URBANA EN EL CENTRO DE ALICANTE


FECHA
 MARZO 2022

PLANO
 PAVIMENTACIÓN SECCIONES TIPO

NÚM.
U3.2
 7 de 9

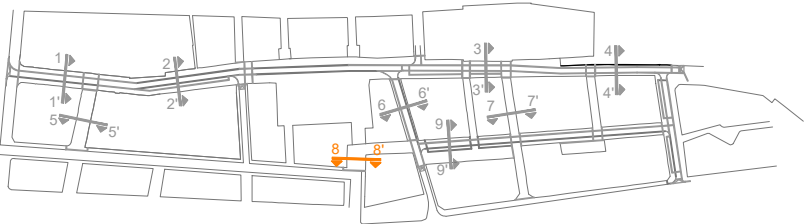

SECCIÓN 8-8'
CALLE GRAVINA

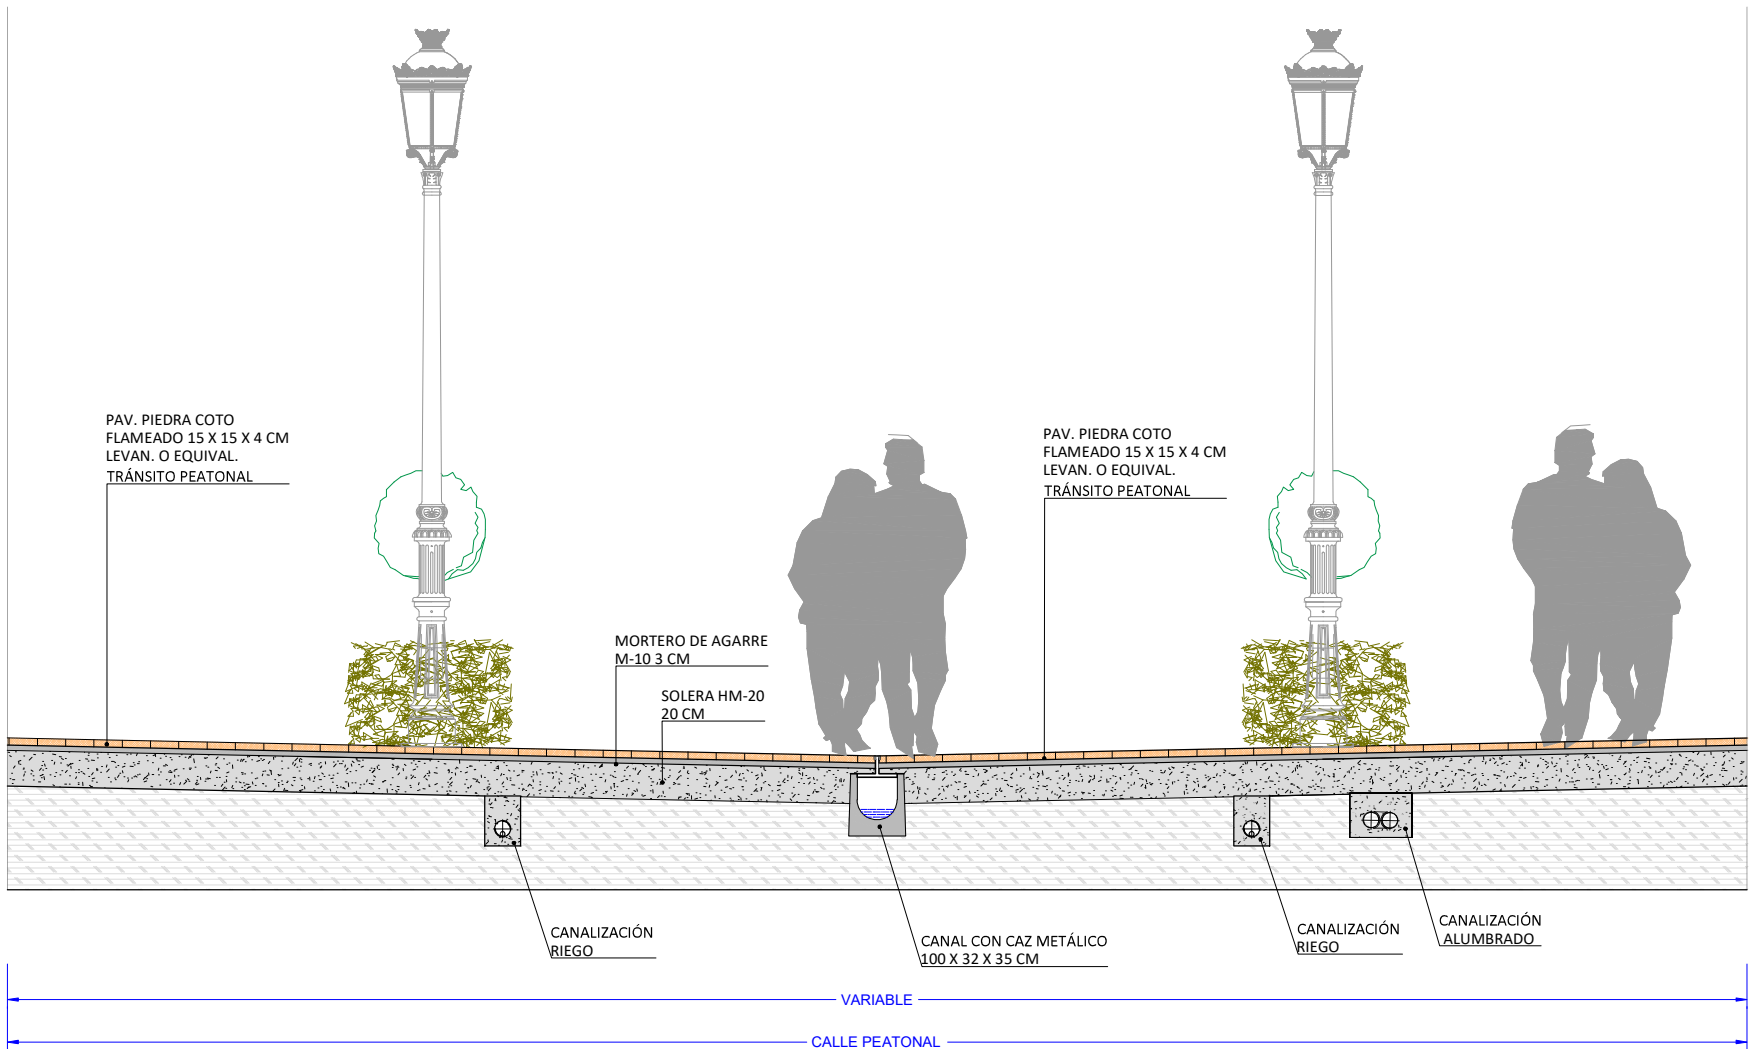

EXCMO. AYUNTAMIENTO DE ALICANTE

LAS COORDINADORAS MUNICIPALES:
ASUNCIÓN MUÑOZ AMBIT ICCP
IRAIDA CAMARASA BEVIÁ ITOP

AUTOR:
JOSÉ VTE. GARCÍA ABELLÁN
Ingeniero Civil




ESCALA | GRÁFICA
1:30 | 0 0,3 0,75

TÍTULO
PROYECTO MEJORA DE PEATONALIZACIÓN URBANA EN EL CENTRO DE ALICANTE

FECHA
MARZO 2022

PLANO
PAVIMENTACIÓN SECCIONES TIPO

NÚM.
U3.2
8 de 9

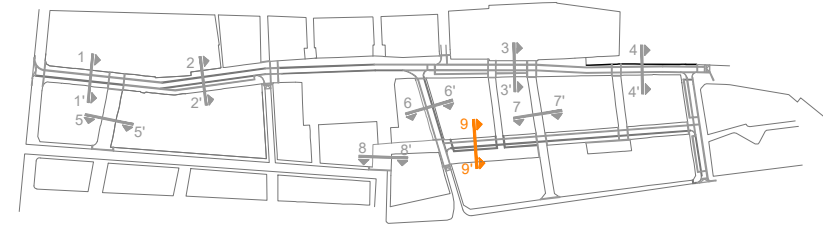

SECCIÓN 9-9'
CALLE GRAVINA

