




N I.1 SITUACIÓN (ORTOFOTO)
1 1/10.000
0 50 100 250 m



N I.1 SITUACIÓN
2 1/10.000
0 50 100 250 m



N I.1 EMPLAZAMIENTO (ORTOFOTO)
3 1/2.000
0 5 15 50 m

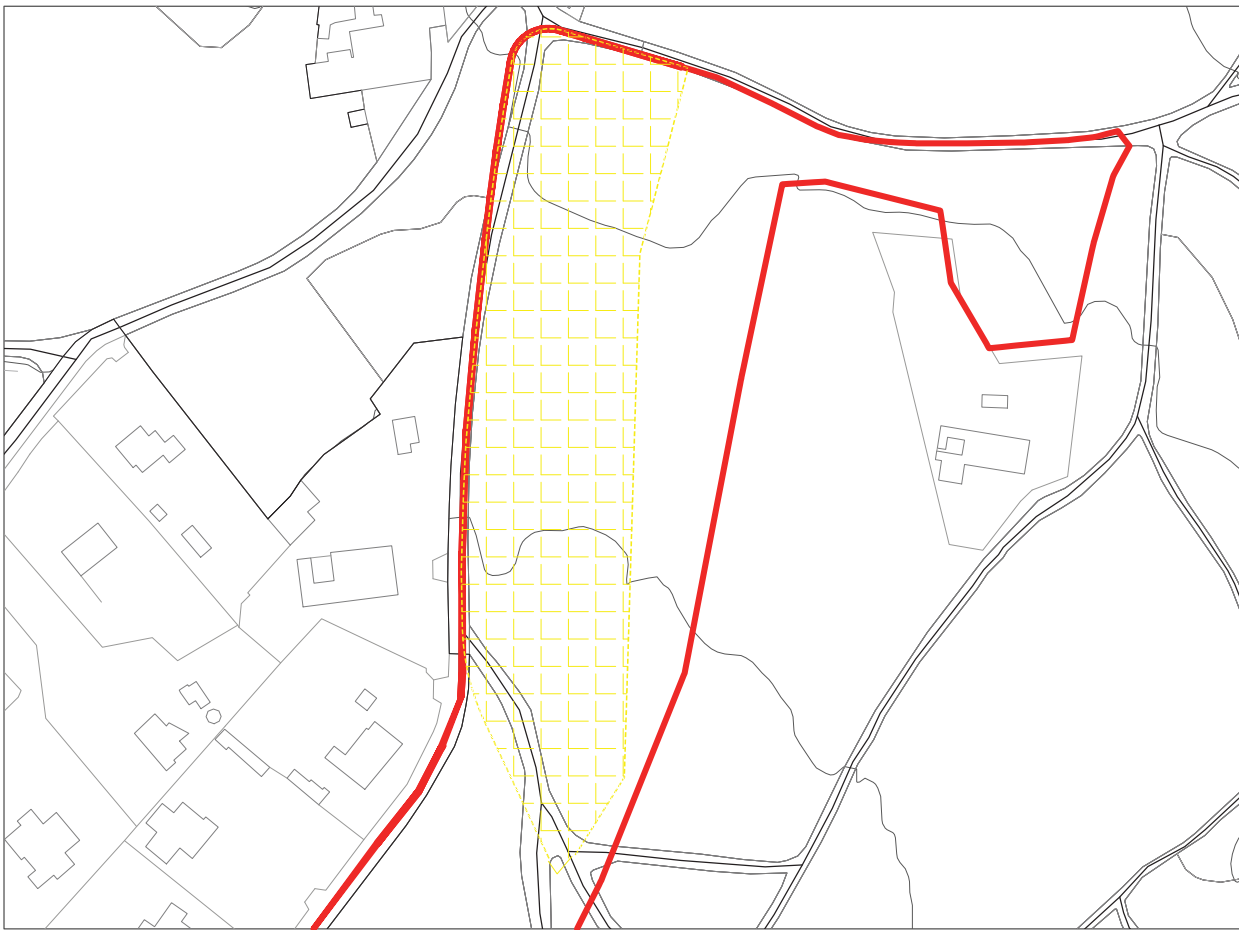

N I.1 EMPLAZAMIENTO
4 1/2.000
0 5 15 50 m

ESTUDIO DE DETALLE ALINEACIONES MONTEROS, AV MUERDAGO, CA

SITUACIÓN Y EMPLAZAMIENTO



escala
varias

FINCA COMPLETA
ÁMBITO



Fdo. Ignacio Lillo Torrella
Arquitecto col. 14413

PLANO:

I.1

PGOU. SUELO URBANO: ALINEACIONES. PLANO 3. SERIE B. HOJA 16.



PGOU. SUELO URBANO: ALINEACIONES. PLANO 3. SERIE B. HOJA 19.

PGOU. SUELO URBANO: ALINEACIONES. PLANO 3. SERIE B. HOJA 17.



PGOU. SUELO URBANO: ALINEACIONES. PLANO 3. SERIE B. HOJA 20.

ESTUDIO DE
DETALLE
ALINEACIONES
MONTEROS, AV
MUERDAGO, CA

ALINEACIONES
SOBRE
CARTOGRAFÍA
ESTADO ACTUAL




escala
varias

ÁMBITO

Fdo. Ignacio Lillo Torrella
Arquitecto col. 14413

PLANO:
1.2

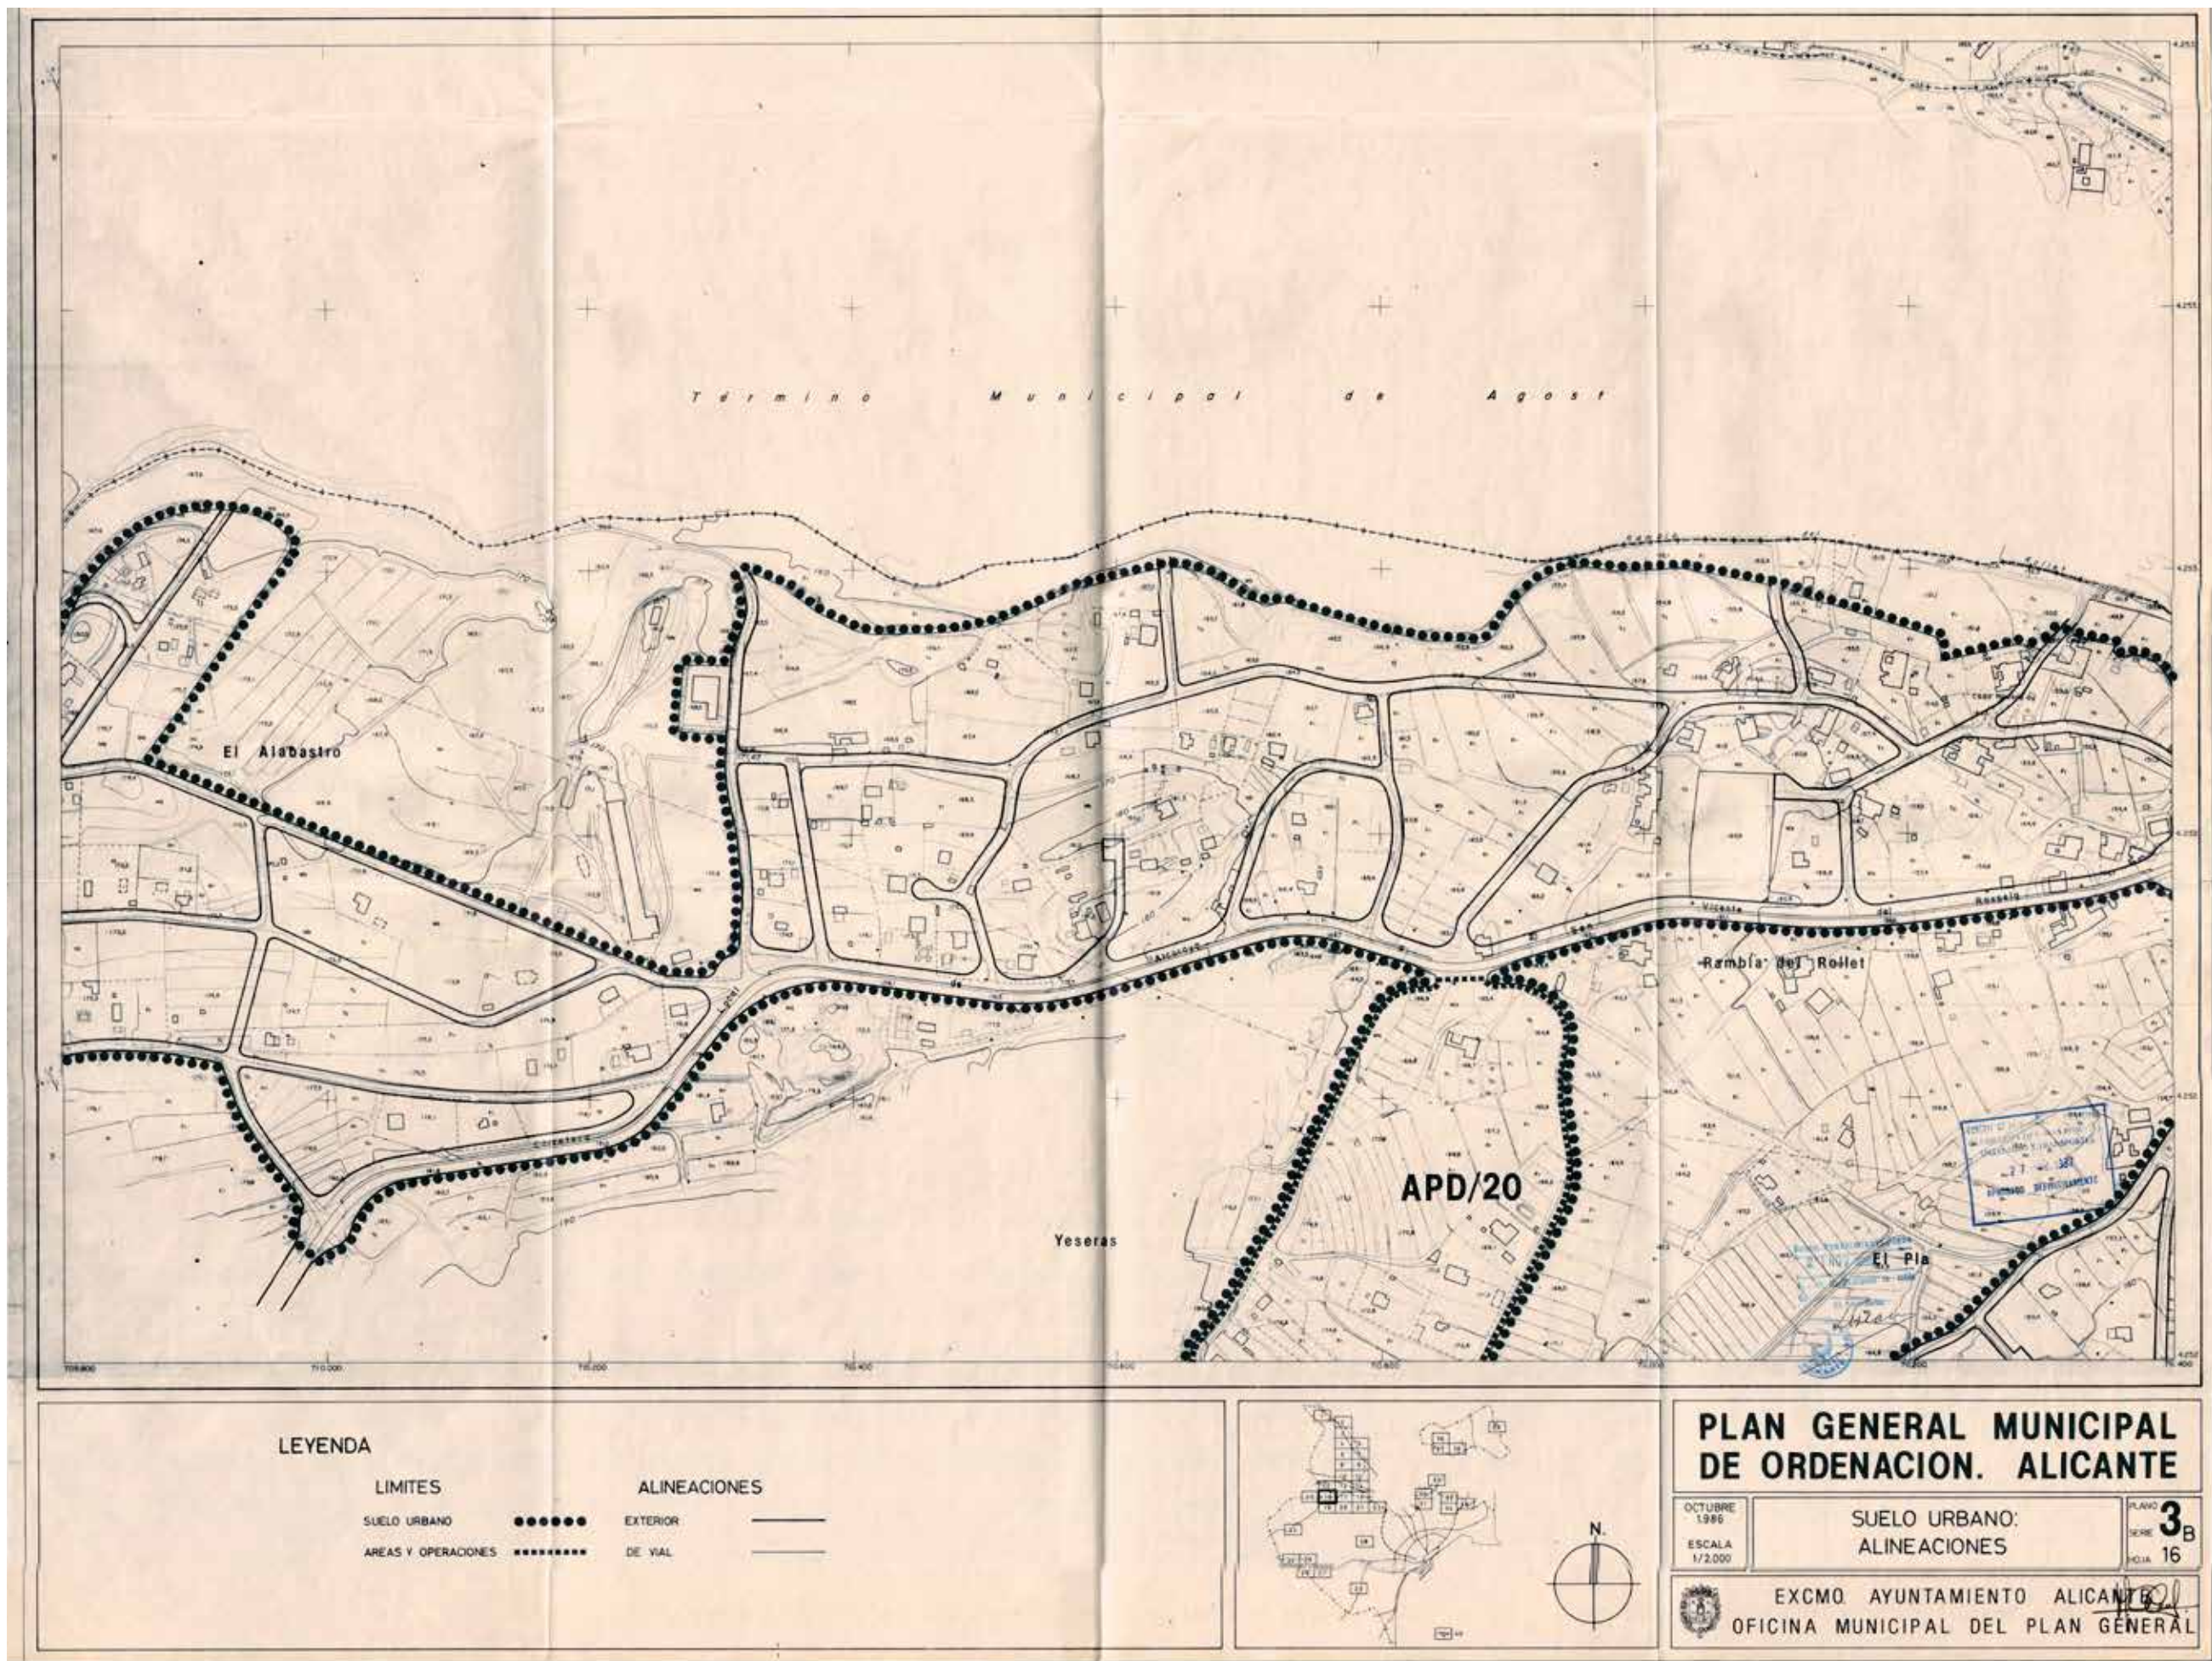

ESTUDIO DE
DETALLE
ALINEACIONES
MONTEROS, AV
MUERDAGO, CA

ALINEACIONES
SOBRE
CARTOGRAFÍA
ESTADO ACTUAL



escala
varias

ÁMBITO

Fdo. Ignacio Lillo Torrella
Arquitecto col. 14413

PGOU. SUELO URBANO:
ALINEACIONES. PLANO 3.
SERIE B. HOJA 16.
PLANO:

1.2

ESTUDIO DE
DETALLE
ALINEACIONES
MONTEROS, AV
MUERDAGO, CA

ALINEACIONES
SOBRE
CARTOGRAFÍA
ESTADO ACTUAL




escala
varias


ÁMBITO

Fdo. Ignacio Lillo Torrella
Arquitecto col. 14413

PGOU. SUELO URBANO:
ALINEACIONES. PLANO 3.
SERIE B. HOJA 17.
PLANO:

1.2

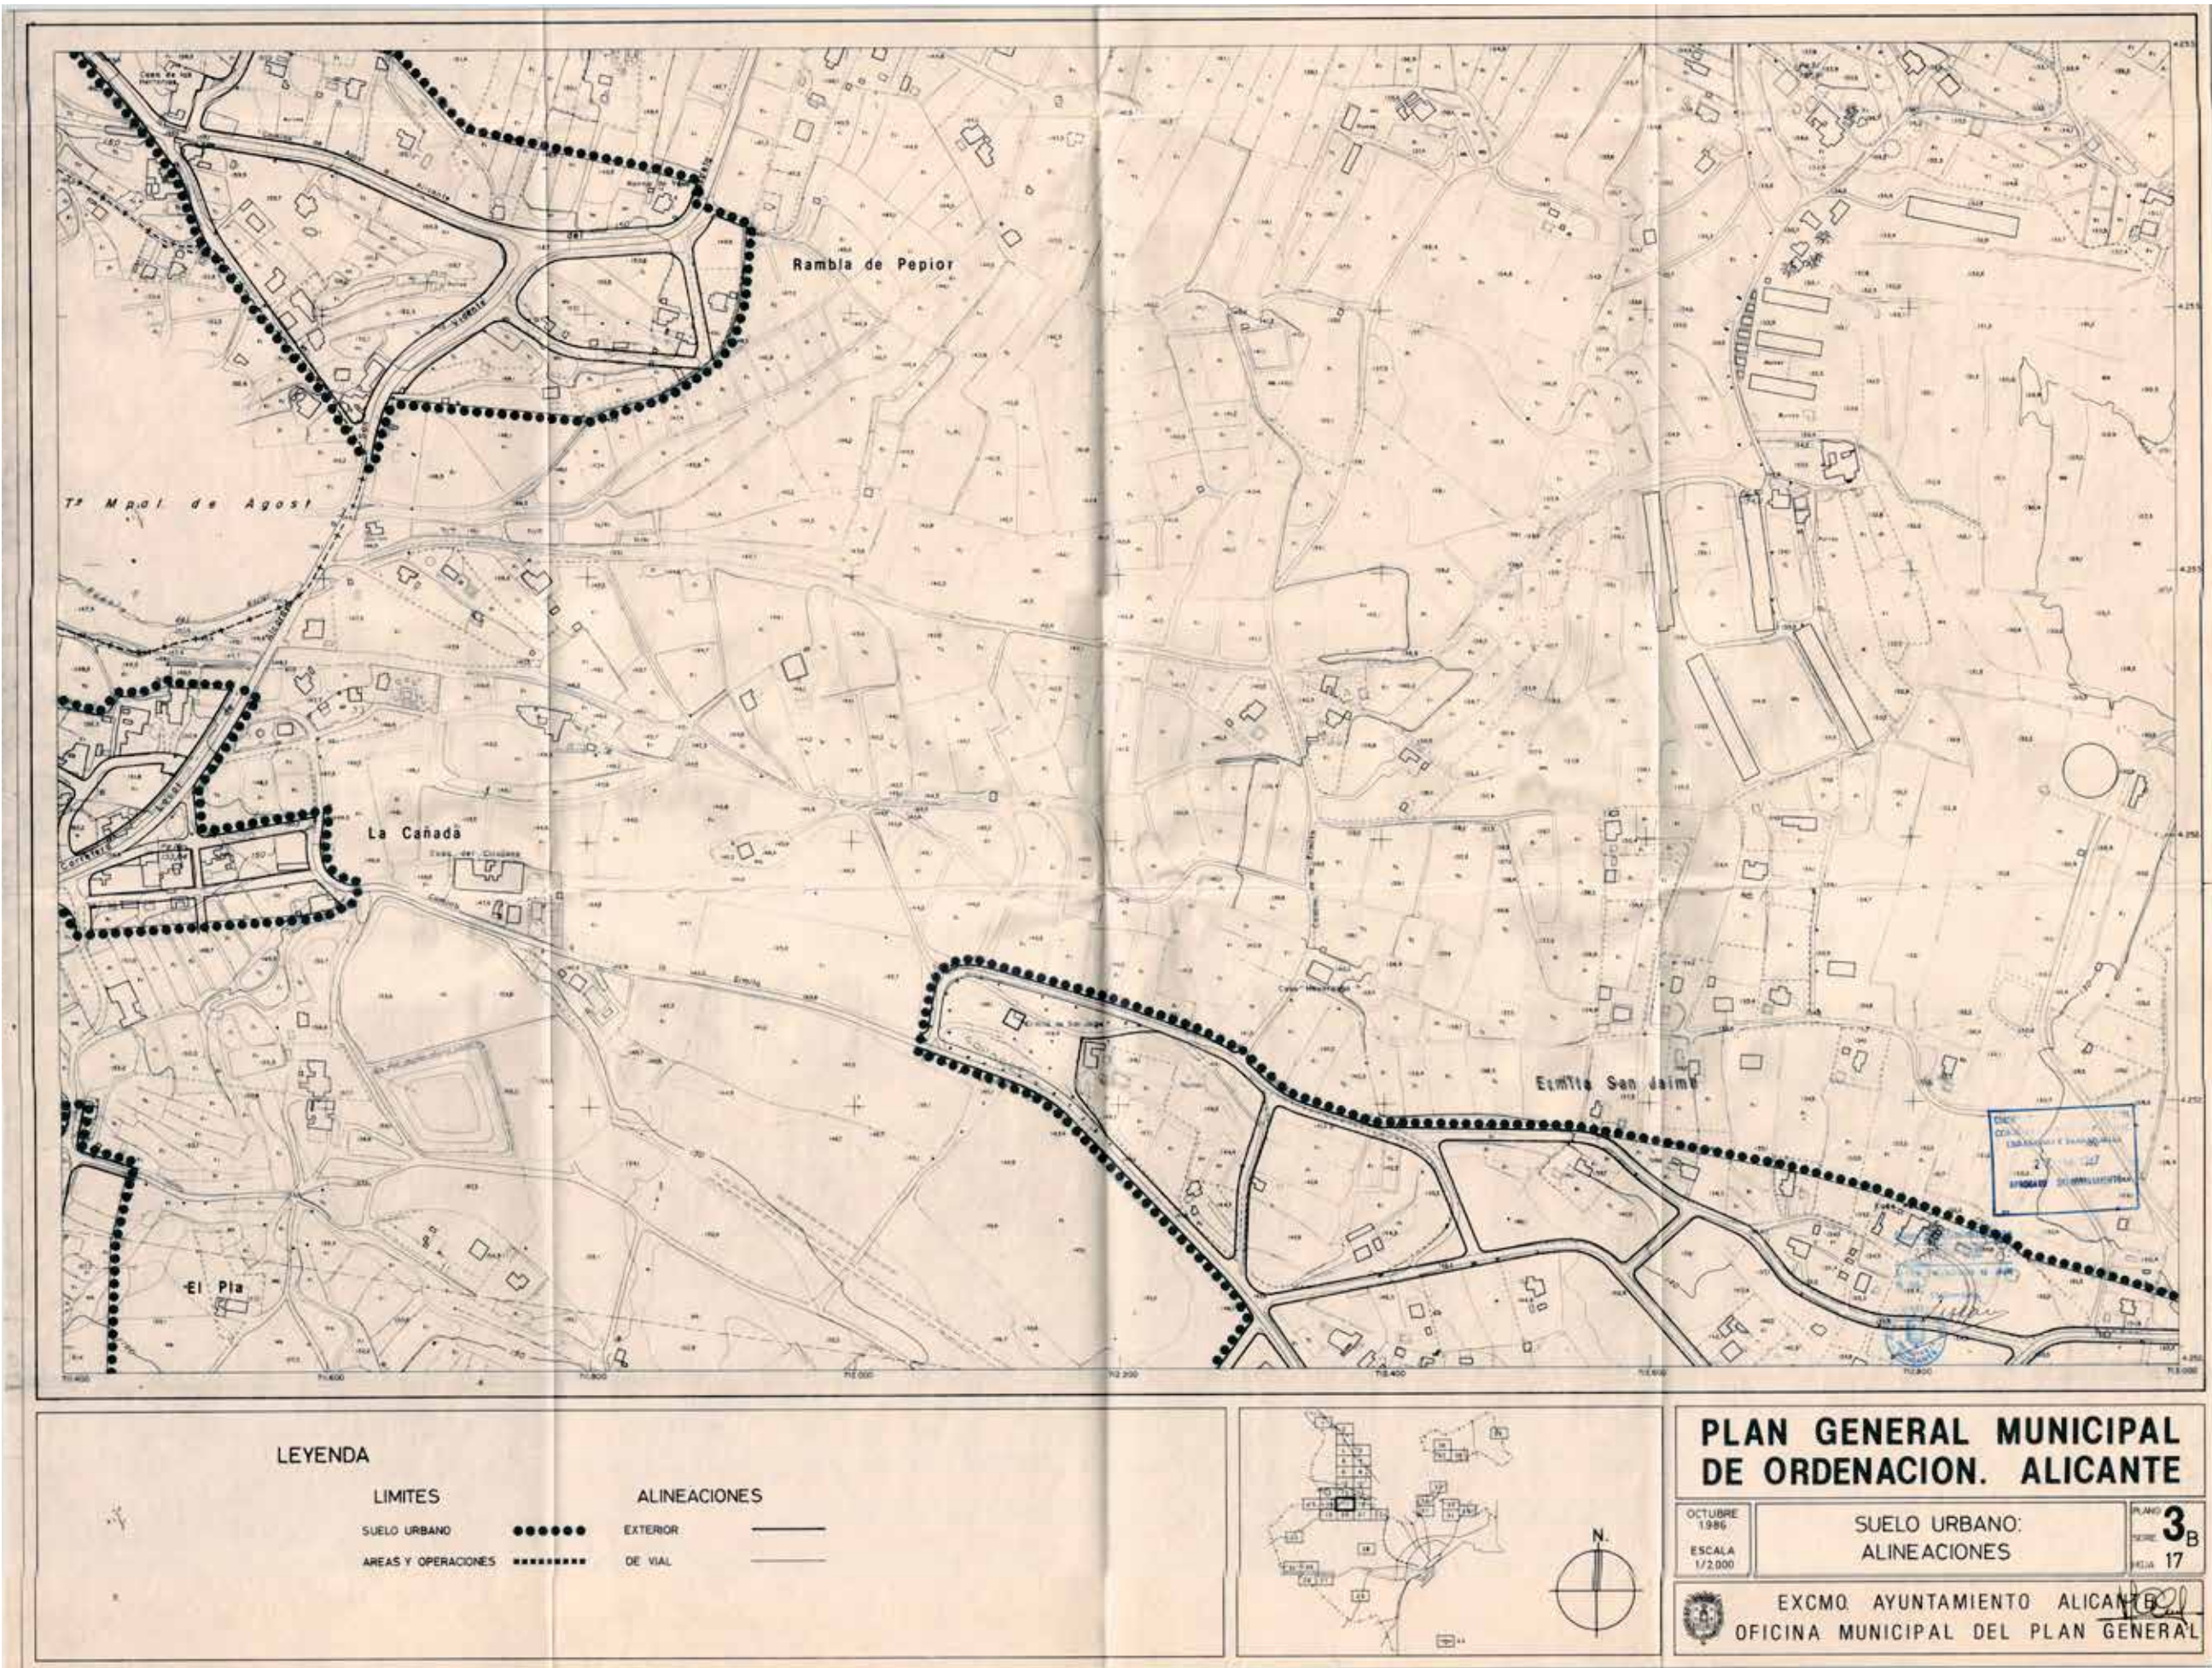

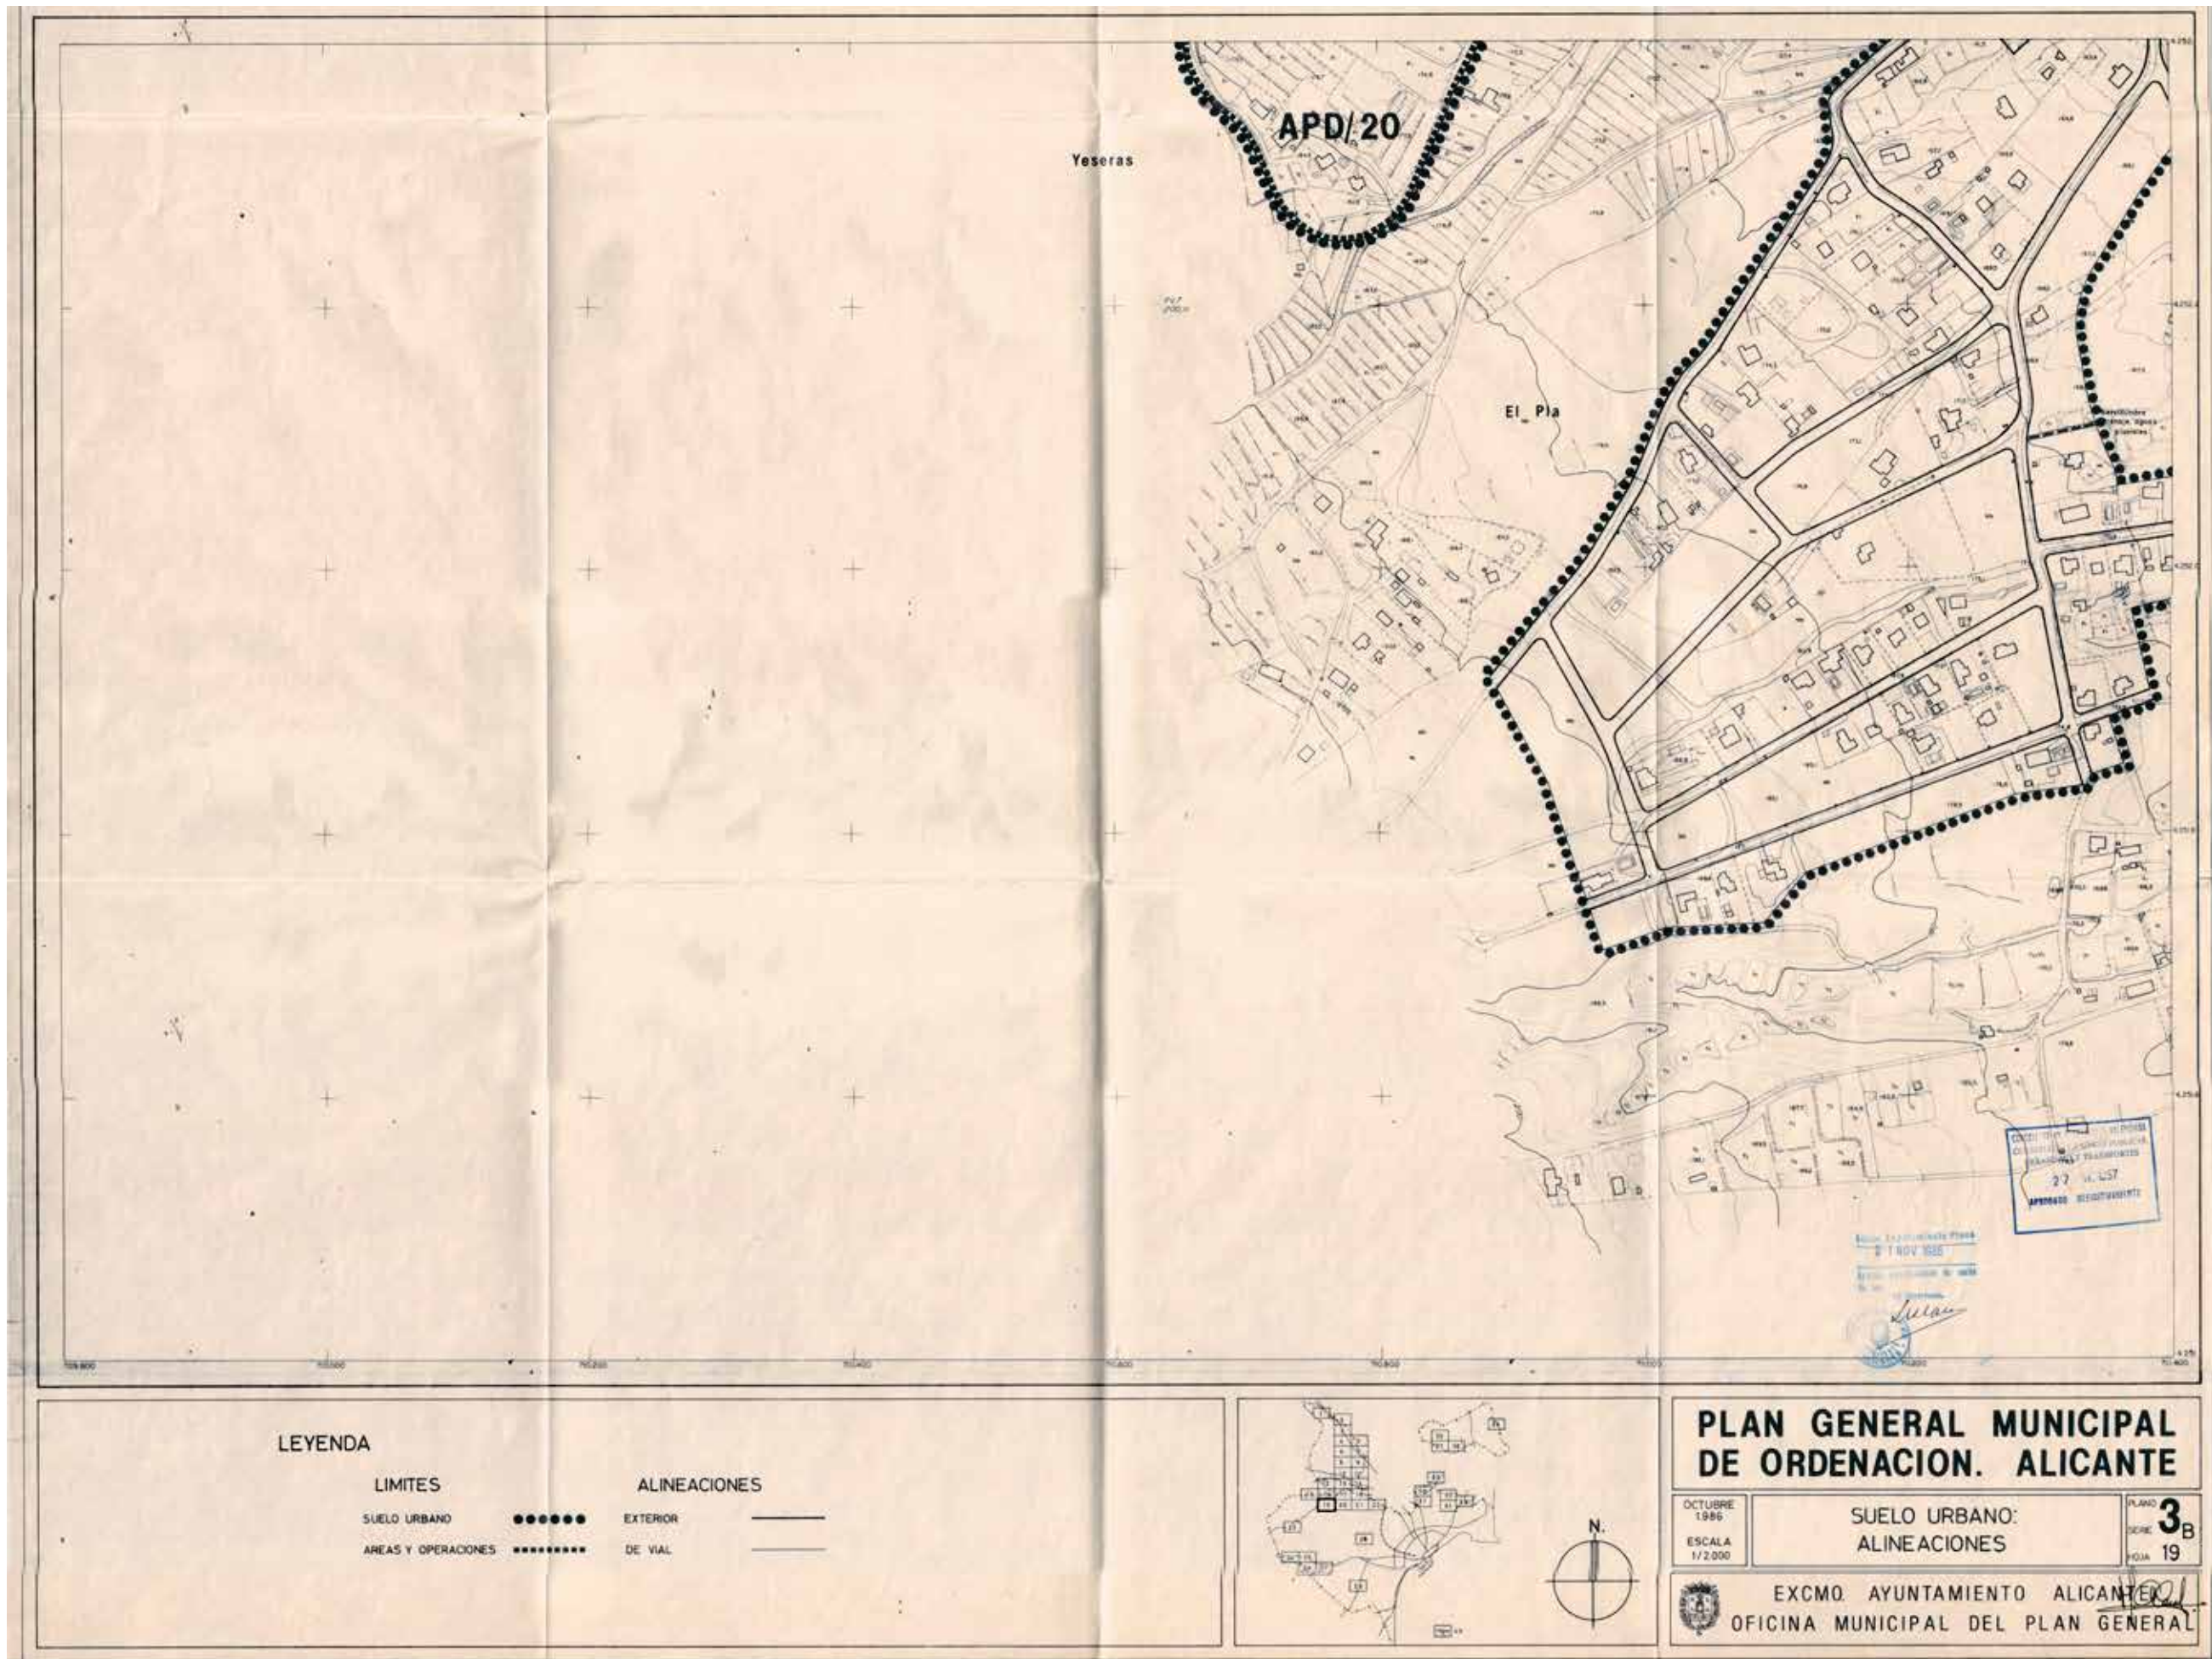

ESTUDIO DE
DETALLE
ALINEACIONES
MONTEROS, AV
MUERDAGO, CA

ALINEACIONES
SOBRE
CARTOGRAFÍA
ESTADO ACTUAL



escala
varias

ÁMBITO

Fdo. Ignacio Lillo Torrella
Arquitecto col. 14413

PGOU. SUELO URBANO:
ALINEACIONES. PLANO 3.
SERIE B. HOJA 19.
PLANO:

1.2

ESTUDIO DE
DETALLE
ALINEACIONES
MONTEROS, AV
MUERDAGO, CA

ALINEACIONES
SOBRE
CARTOGRAFÍA
ESTADO ACTUAL




escala
varias

ÁMBITO

Fdo. Ignacio Lillo Torrella
Arquitecto col. 14413

PGOU. SUELO URBANO:
ALINEACIONES. PLANO 3.
SERIE B. HOJA 20.
PLANO:

1.2

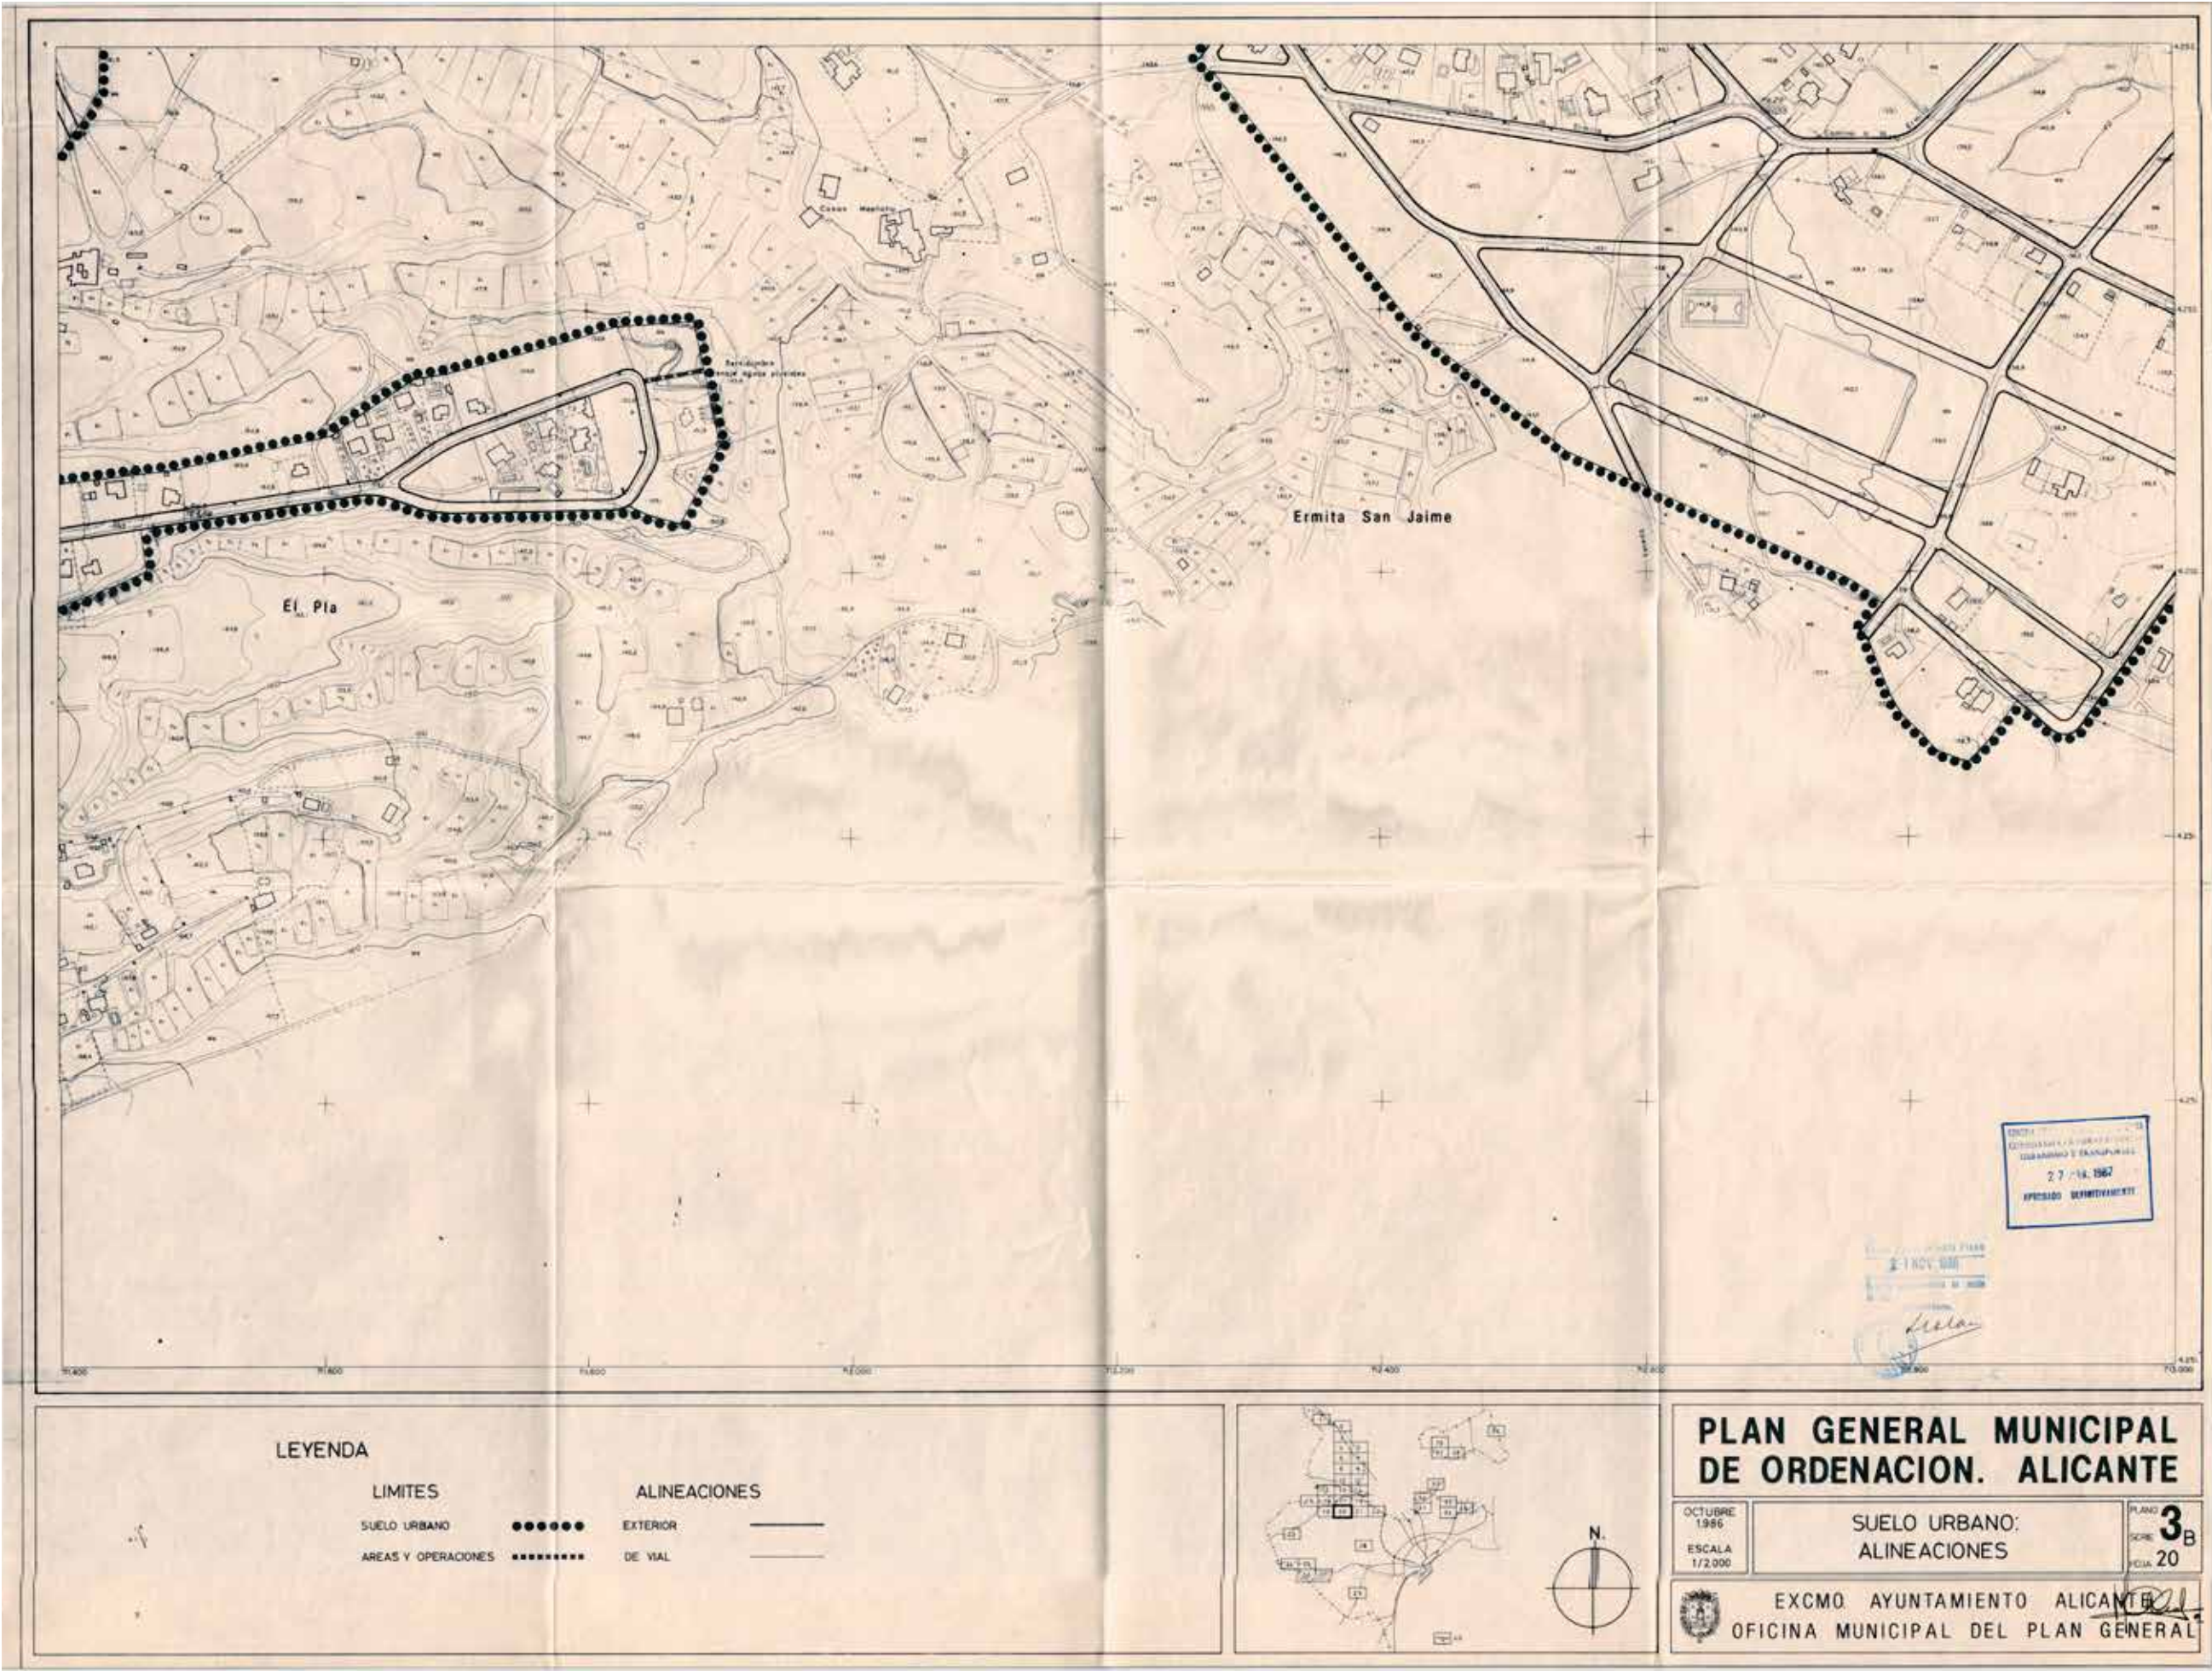


ESTUDIO DE
DETALLE
ALINEACIONES
MONTEROS, AV
MUERDAGO, CA

PGMO 1987
CALIFICACIÓN
PORMENORIZADA
ESTADO ACTUAL



escala
varias

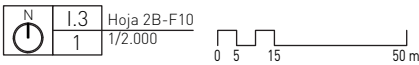

LEYENDA		ZONAS		SISTEMAS		TERCIARIO ESPECIAL	
LIMITES		VIV. PROTECCION PUBLICA		TRANSPORTES		ESPACIOS LIBRES	
SUELO URBANO	●●●●●	AREA CENTRAL	VVP	RED VIARIA	T/	LITORAL	L
AREAS Y OPERACIONES	■ ■ ■ ■ ■	ENSANCHES	AC	TERMINAL AUTOBUSES		PARQUE URBANO	P
GRADOS Y NIVEL	— — — — —	RENOVACION PERIFERIAS	ES	INSTALACIONES FERROVIARIAS		AREAS AJARDINADAS	V
CODIGOS		CONSERVACION PERIFERIAS	RP	INSTALACIONES PORTUARIAS		DEPORTIVO	D
ZONAS		EDIFICACION ABIERTA	CP	ESTACIONAMIENTOS		EQUIPAMIENTOS	E/
AREAS PLANEAMIENTO ANTERIOR	ES1b	NUCLEOS PERIFERICOS	EA	INFRAESTRUCTURAS	I/	DOCENTE	D
AREAS PLANEAMIENTO DIFERIDO	APA	VIVIENDA UNIFAMILIAR	NP	SERVICIOS	S	ASISTENCIAL	A
OPERACIONES INTEGRADAS	APD	AREAS INDUSTRIALES	AI	SERVICIOS	S/	SANITARIO	S
SISTEMA GENERAL	OI	NUCLEOS SEGUNDA RESIDENCIA	SR	MERCADO	M	SOCIOCULTURAL Y OTROS	C
SISTEMA LOCAL	ES	CONSERVACION EDIFICACION	CE	CEMENTERIOS	C	RELIGIOSO	R
		NORMATIVA ANTERIOR	NA	OTROS SERVICIOS	U		
				SERVICIOS ADMINISTRACION	A		

Fdo. Ignacio Lillo Torrella
Arquitecto col. 14413

PLANO:
1.3

