



ESTUDIO DE
DETALLE
ALINEACIONES
MONTEROS, AV
MUERDAGO, CA

ALINEACIONES
SOBRE
CARTOGRAFÍA

ESTADO
REFORMADO





escala
1/1.000

ALINEACIÓN



Fdo. Ignacio Lillo Torrella
Arquitecto col. 14413

PLANO:
0.1

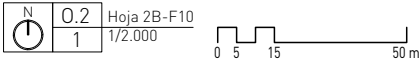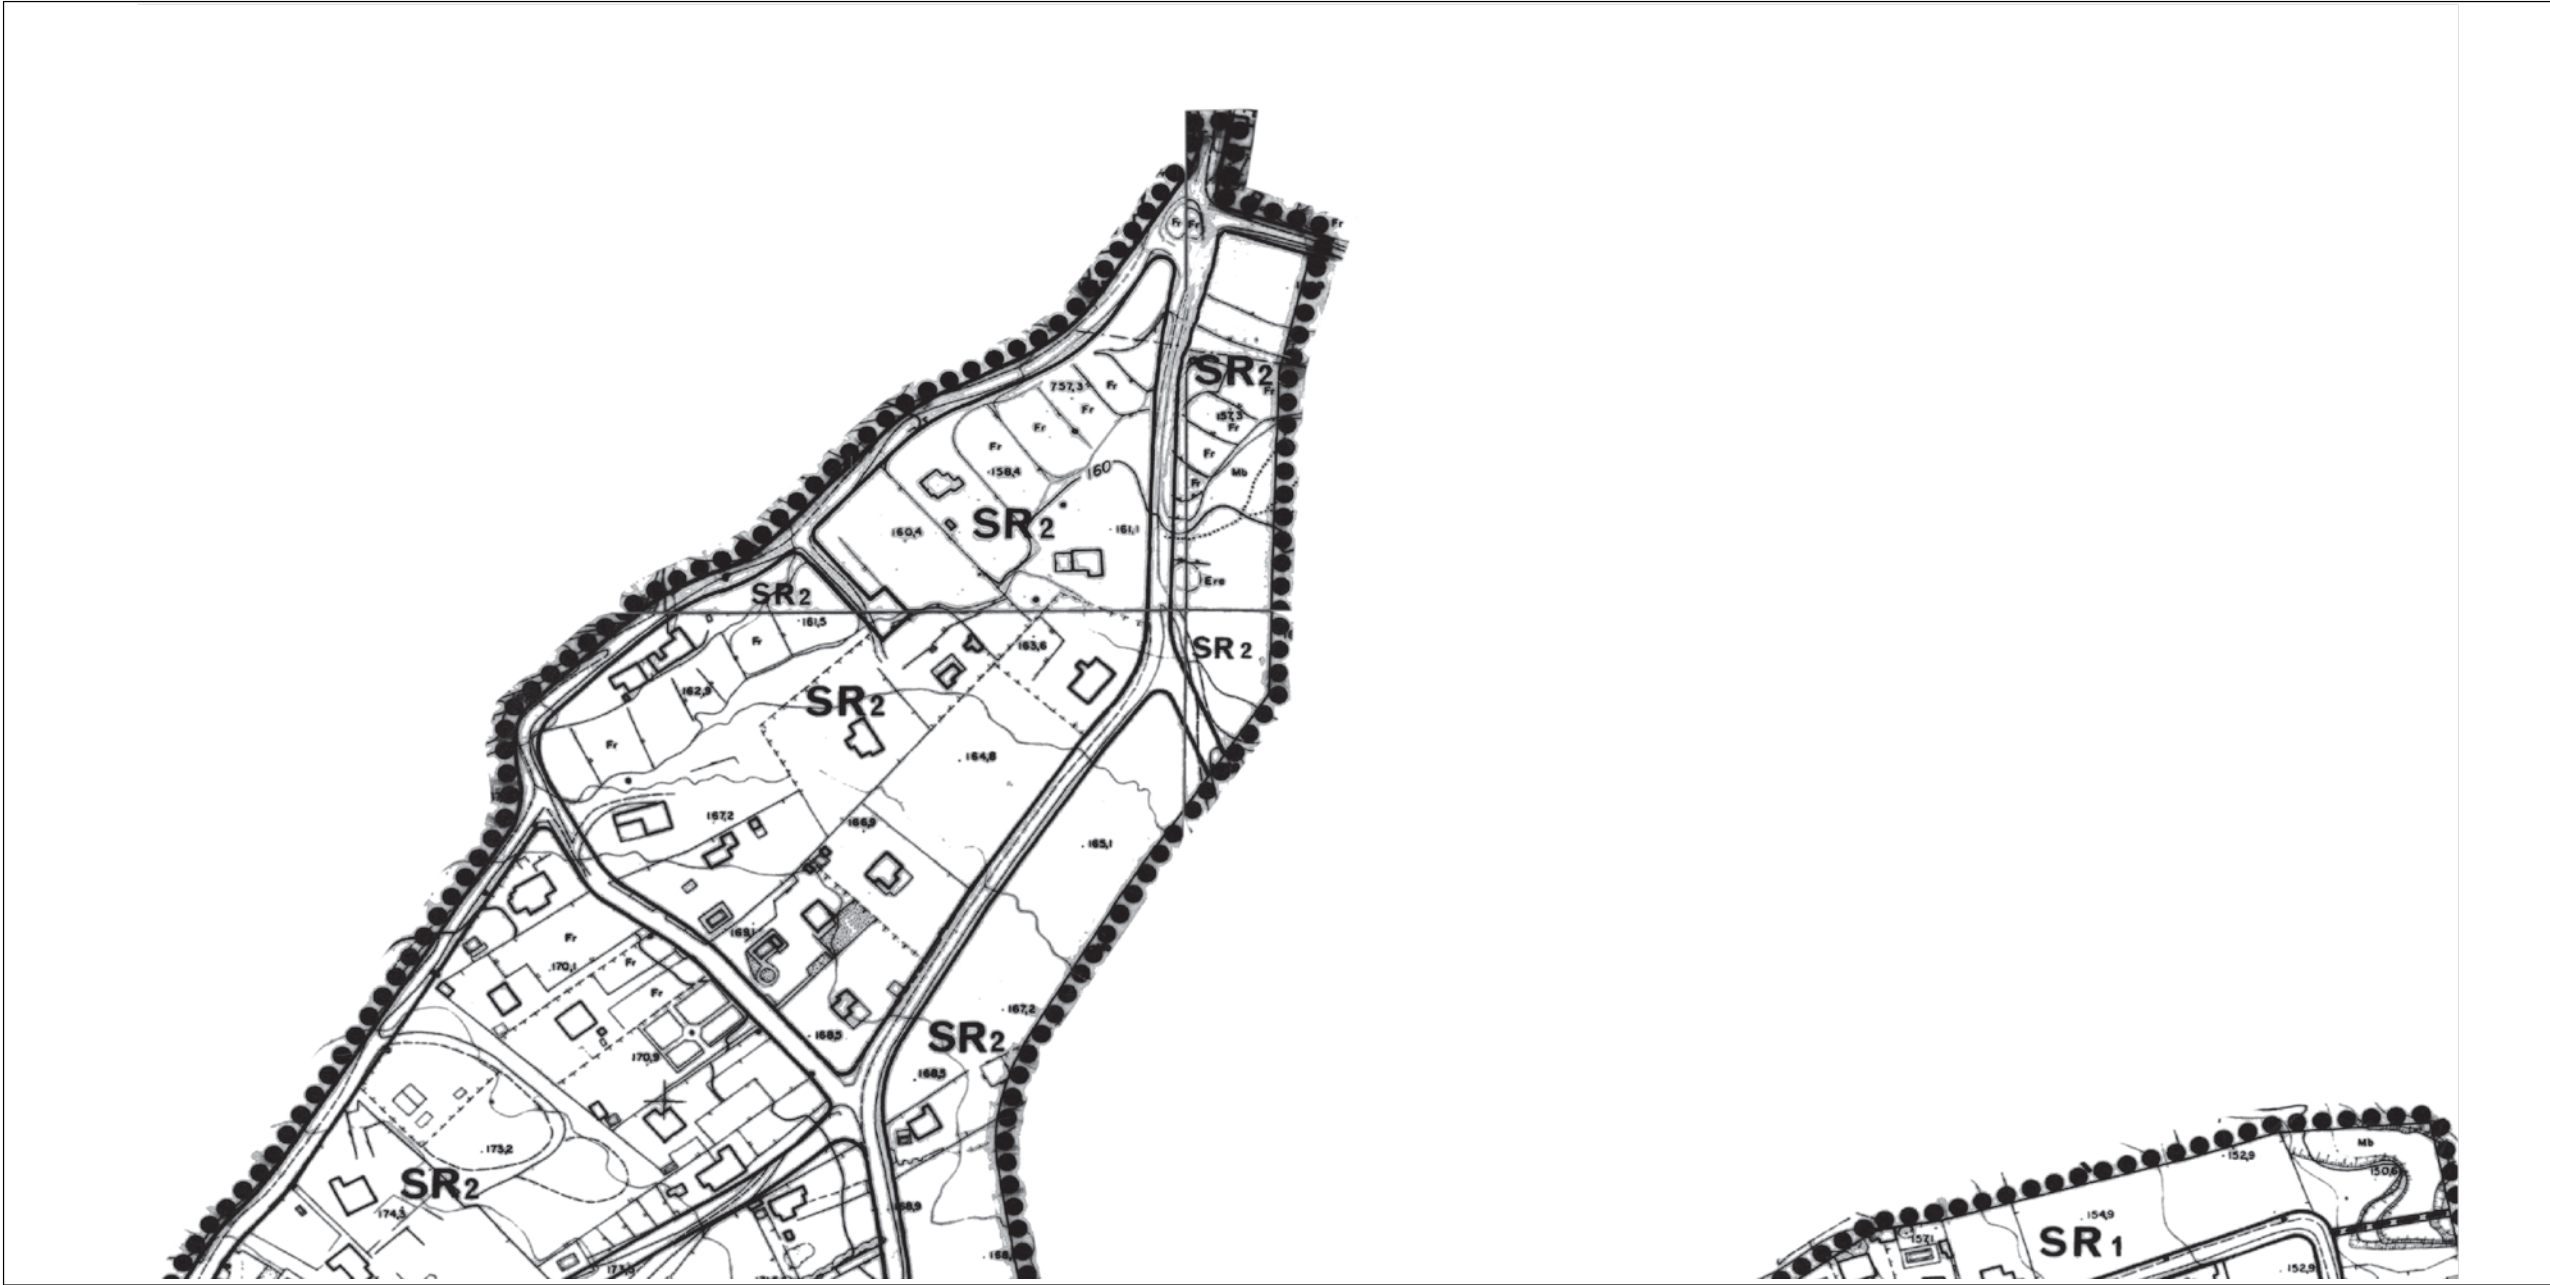

LEYENDA

LIMITES

SUELO URBANO
AREAS Y OPERACIONES,
GRADOS Y NIVEL

CODIGOS


ZONAS

AREAS PLANEAMIENTO ANTERIOR
AREAS PLANEAMIENTO DIFERIDO

OPERACIONES INTEGRADAS

SISTEMA GENERAL

SISTEMA LOCAL

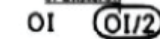

ZONAS

VIV. PROTECCION PUBLICA

AREA CENTRAL

ENSANCHES

RENOVACION PERIFERIAS

CONSERVACION PERIFERIAS

EDIFICACION ABIERTA

NUCLEOS PERIFERICOS

VIVIENDA UNIFAMILIAR

AREAS INDUSTRIALES

NUCLEOS SEGUNDA RESIDENCIA

CONSERVACION EDIFICACION

NORMATIVA ANTERIOR

VVP

AC

ES

RP

CP

EA

NP

VU

AI

SR

CE

NA

SISTEMAS

TRANSPORTES

RED VIARIA
TERMINAL AUTOBUSES
INSTALACIONES FERROVIARIAS
INSTALACIONES PORTUARIAS
ESTACIONAMIENTOS

INFRAESTRUCTURAS

SERVICIOS
SERVICIOS
MERCADO
CEMENTERIOS
OTROS SERVICIOS
SERVICIOS ADMINISTRACION

T/

V

B

F

P

E

I/

S/

M

C

U

A

TERCIARIO ESPECIAL

ESPACIOS LIBRES

LITORAL
PARQUE URBANO
AREAS AJARDINADAS
DEPORTIVO

EQUIPAMIENTOS

DOCENTE
ASISTENCIAL
SANITARIO
SOCIOCULTURAL Y OTROS
RELIGIOSO

TER-ESP

L/

L

P

V

D

E/

D

A

S

C

R

ESTUDIO DE
DETALLE
ALINEACIONES
MONTEROS, AV
MUERDAGO, CA

PGMO 1987
CALIFICACIÓN
PORMENORIZADA

ESTADO
REFORMADO



escala

1/2.000

Fdo. Ignacio Lillo Torrella
Arquitecto col. 14413

PLANO:

0.2