


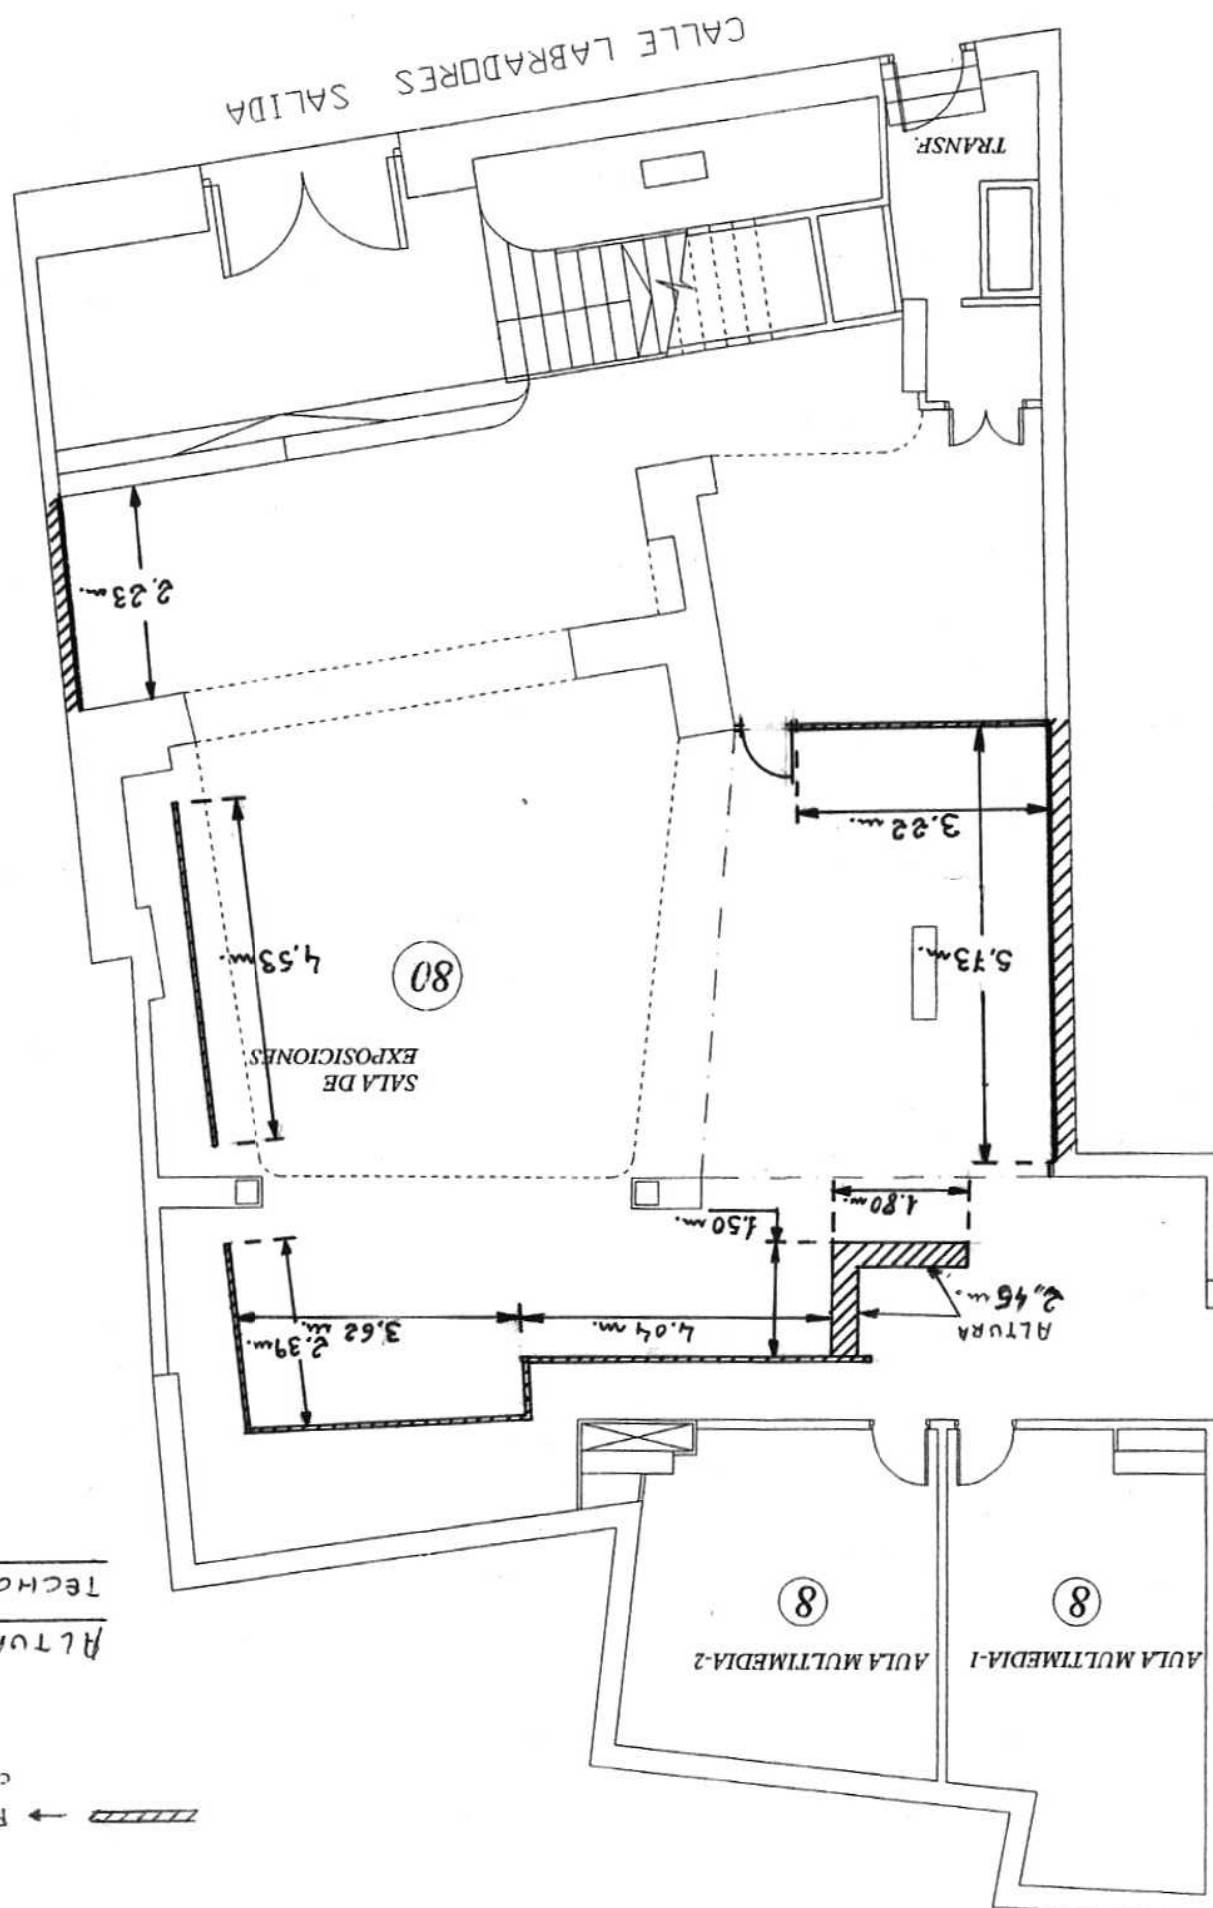

Altura de suelo a
Techo : 3,15 m.

CIÓN DE OBRA.

PARA EX → PAREDES