



PROYECTO DE EDIFICIO PARA
CINEMATÓGRAFO EN LA AVE-
NIDA DE ZORRILLA ÁNGULO
A ARTILLEROS


Escala 1:100.

Alicante Mayo de 1924.

El Arquitecto

Juan V. Santafé

FACHADA: CALLE DE ZORRILLA

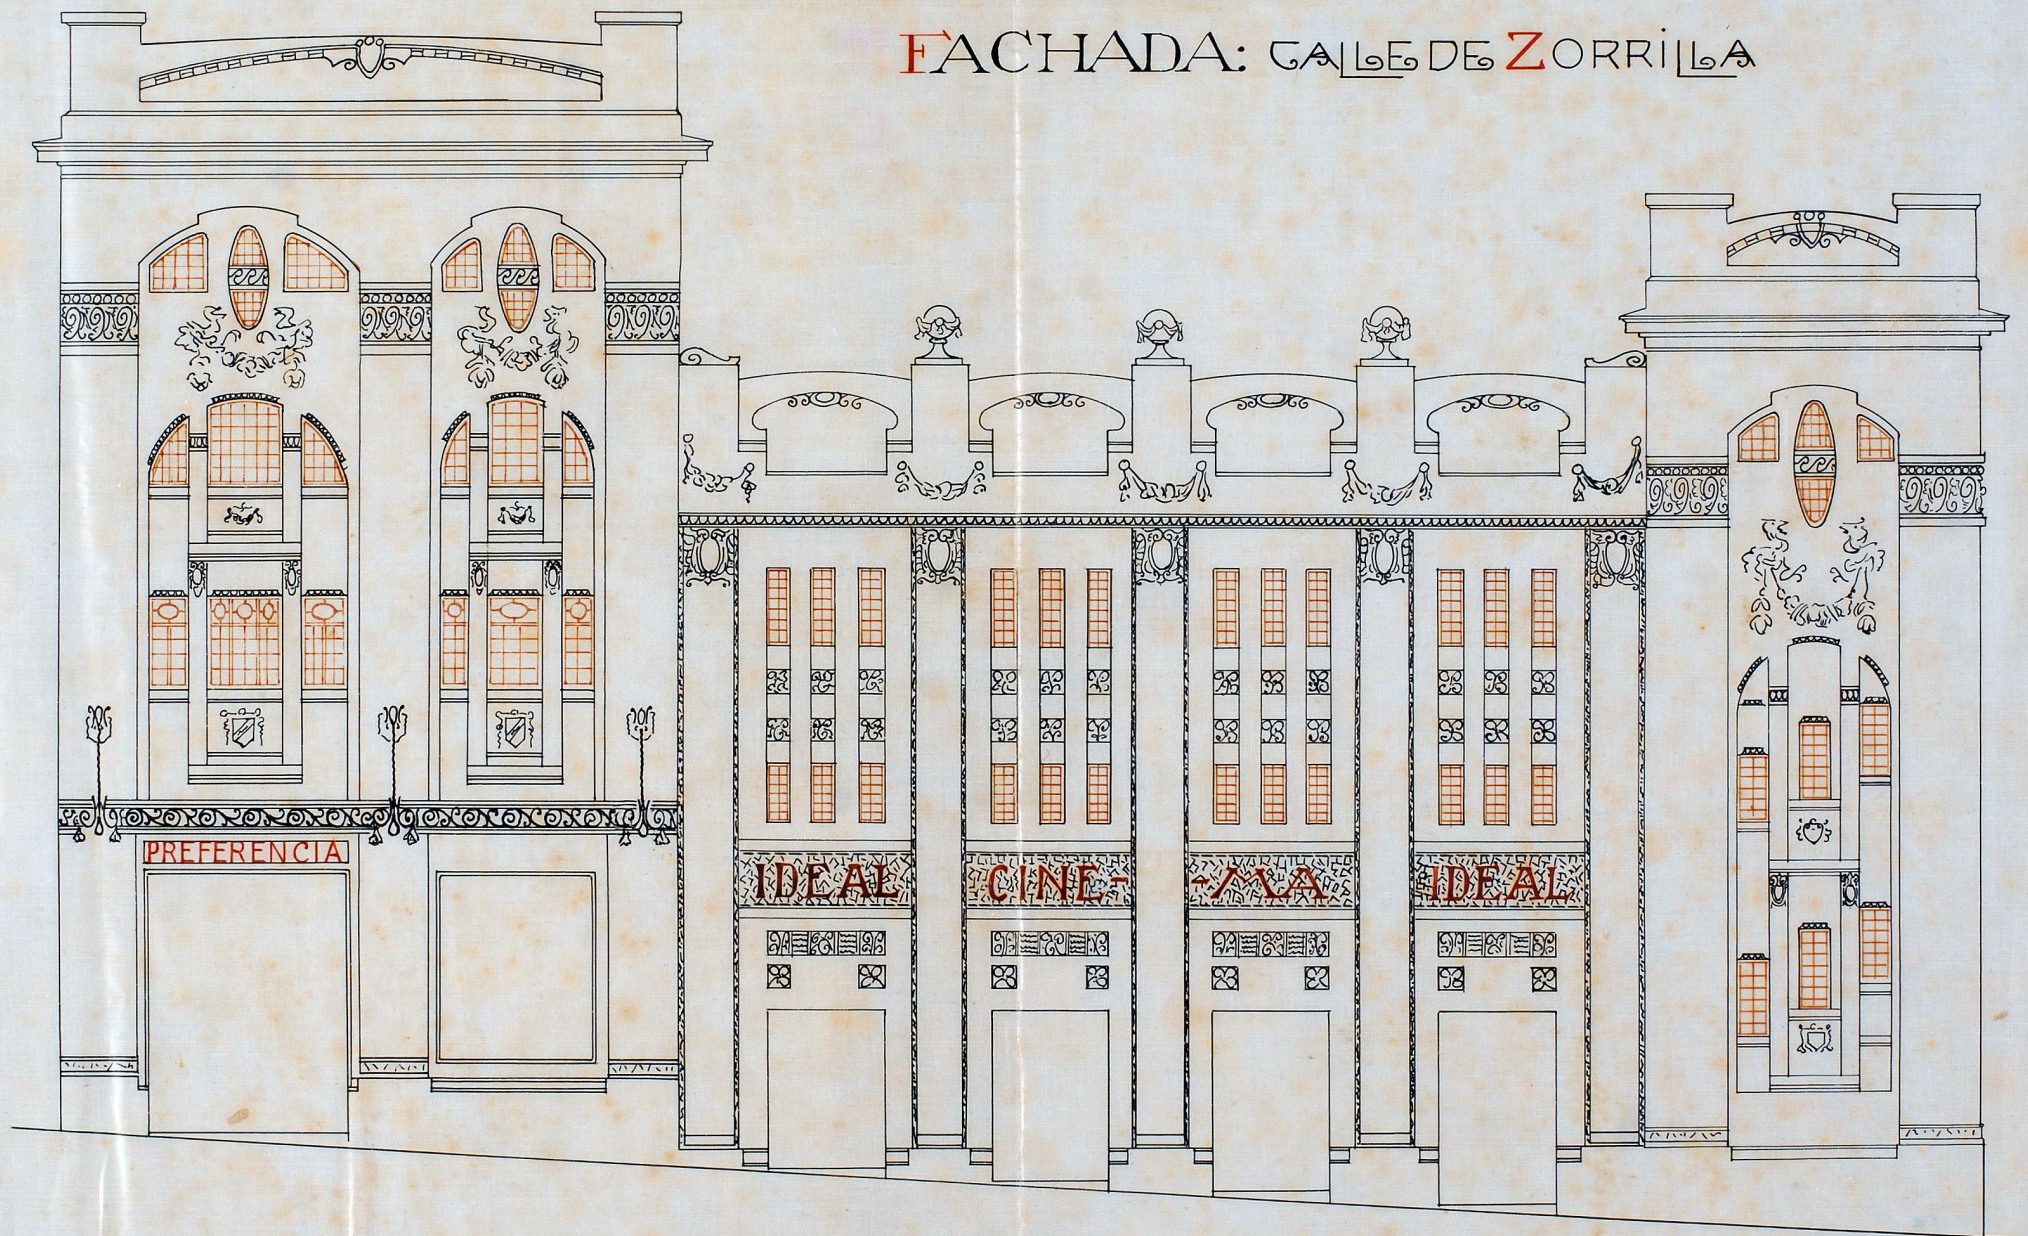

FACHADA: CALLE DE ARTILLEROS

