





A-2

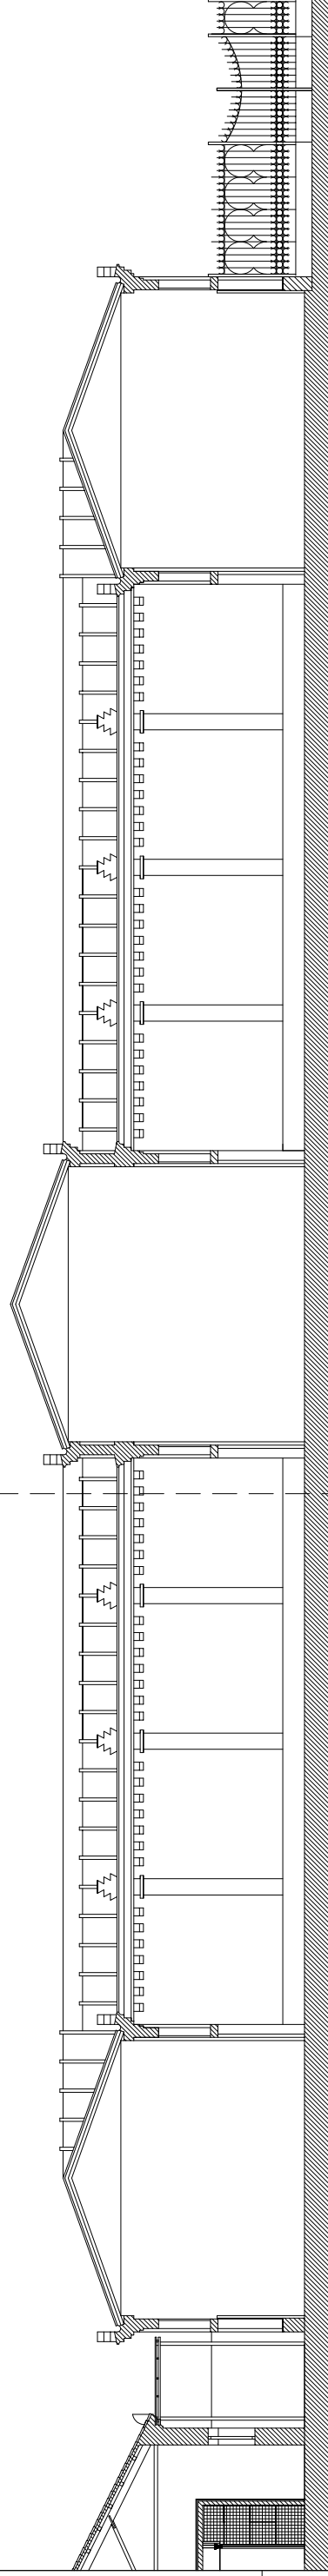

B-2

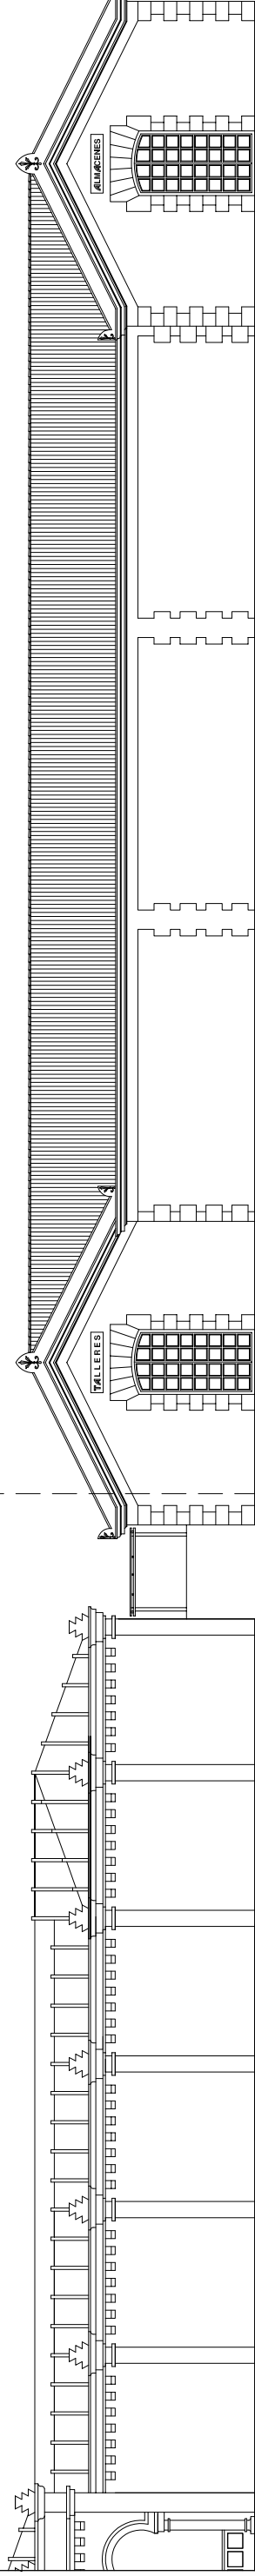

C-2

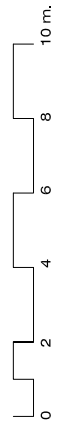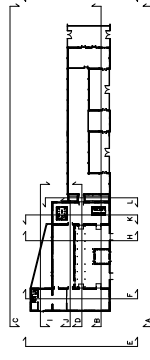

SALA MUNICIPAL DE EXPOSICIONES " LONJA DEL PESCADO "

ALZADOS Y SECCIONES
A-2, B-2, C-2

2.2

ESCALA 1/100

EXCMO. AYUNTAMIENTO DE ALICANTE
OFICINA TÉCNICA DE INFORMES, VALORACIONES Y PROYECTOS
DEPARTAMENTO TÉCNICO DE EDIFICACION

FECHA: DICIEMBRE 2005

JAUME GINER ALVAREZ, ARQUITECTO / GABRIEL MANZANARO LOPEZ, ARQUITECTO TECNICO / MIGUEL ANGEL ARQUES SENDRA Y ALEJANDRO HUGO LEITE GARCIA, DELINEANTES / OLIMPIA SUAREZ ARTILES Y DAVID GALAN TENDERO, AUXILIARES ADMINISTRATIVOS

El presente documento es copia de su original del que son autores el Arquitecto D. Jaume Giner Alvarez y el Arquitecto Técnico D. Gabriel Manzanaro López. Su utilización total o parcial así como cualquier reproducción o cesión a terceros, requerirá la previa autorización expresa de su autor quedando en todo caso prohibida cualquier modificación unilateral del mismo.

JAUME GINER ALVAREZ

GABRIEL MANZANARO LOPEZ