


TIPO 1

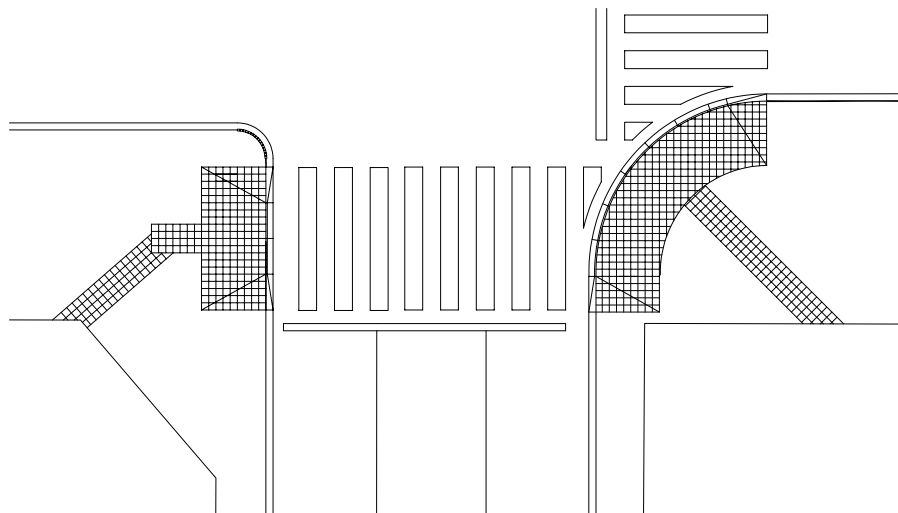

TIPO 2



## EXCMO. AYUNTAMIENTO DE ALICANTE

RECOMENDACIONES PARA EL DISEÑO DE PASOS DE PEATONES

PLANO

CATALOGO SOLUCIONES TIPO

EXPEDIENTE

FECHA

MARZO 1999

EL INGENIERO TECNICO DE OBRAS PUBLICAS MUNICIPAL


FRANCISCO RAMON CASAL ASENSIO

ESCALA


1/200

Nº


**1**

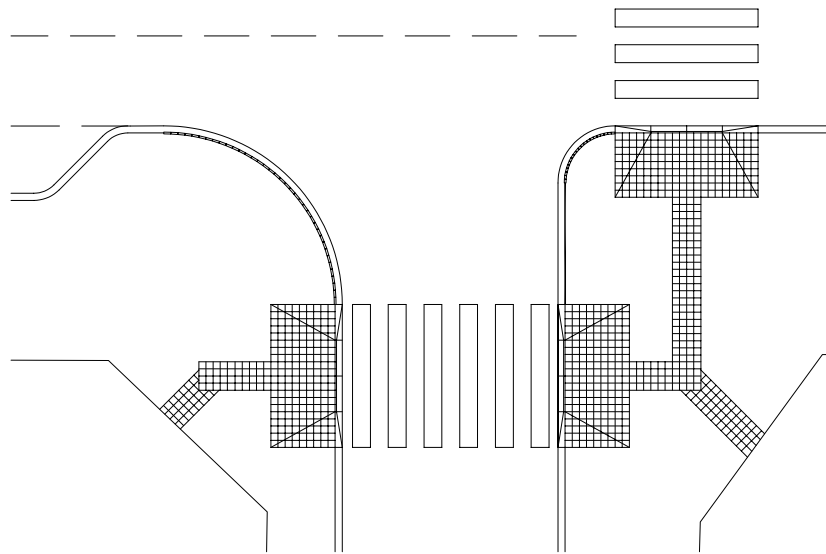

TIPO 3

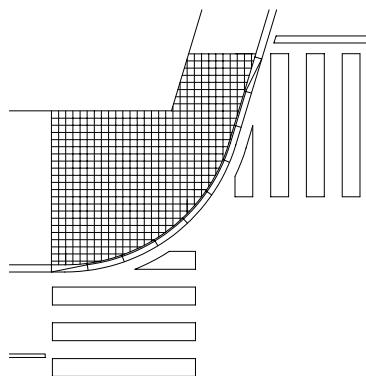

TIPO 4

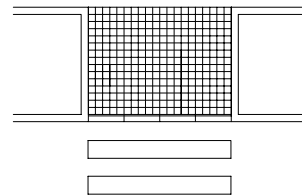

TIPO 5



## EXCMO. AYUNTAMIENTO DE ALICANTE

RECOMENDACIONES PARA EL DISEÑO DE PASOS DE PEATONES

PLANO

CATALOGO SOLUCIONES TIPO

EXPEDIENTE

FECHA

MARZO 1999

EL INGENIERO TECNICO DE OBRAS PUBLICAS MUNICIPAL


FRANCISCO RAMON CASAL ASENSIO

ESCALA


1/200

Nº

**2**

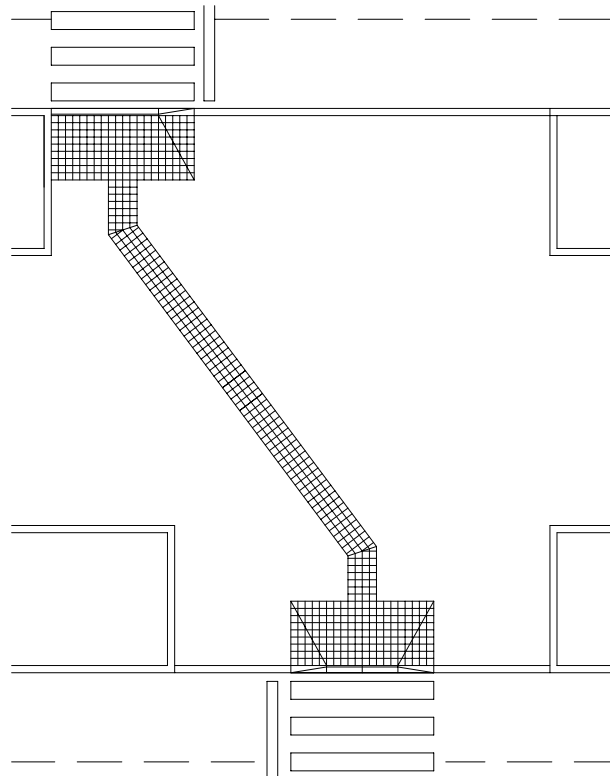

TIPO 6

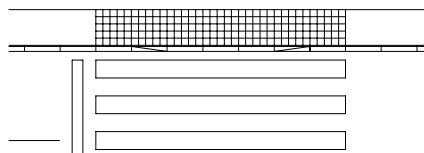

TIPO 7



## EXCMO. AYUNTAMIENTO DE ALICANTE

### RECOMENDACIONES PARA EL DISEÑO DE PASOS DE PEATONES

PLANO

CATALOGO SOLUCIONES TIPO

EXPEDIENTE


FECHA  
MARZO 1999

EL INGENIERO TECNICO DE OBRAS PUBLICAS MUNICIPAL

FRANCISCO RAMON CASAL ASENSIO

ESCALA  
1/200

Nº **3**

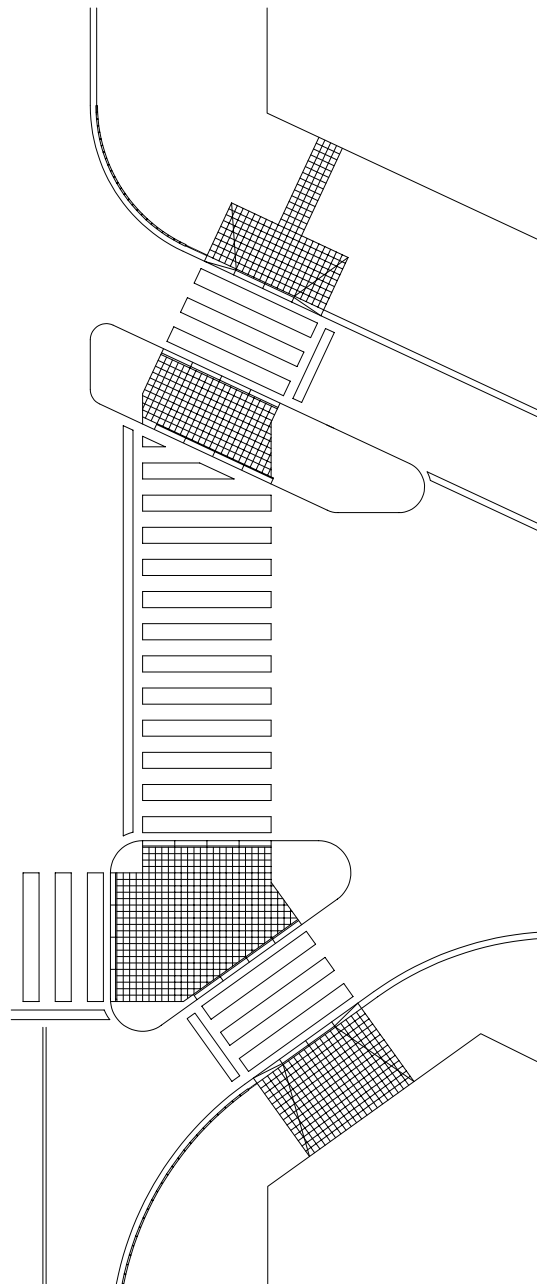

TIPO 8



**EXCMO. AYUNTAMIENTO DE ALICANTE**

RECOMENDACIONES PARA EL DISEÑO DE PASOS DE PEATONES

PLANO

CATALOGO SOLUCIONES TIPO

EXPEDIENTE

FECHA

MARZO 1999

EL INGENIERO TECNICO DE OBRAS PUBLICAS MUNICIPAL

FRANCISCO RAMON CASAL ASENSIO

ESCALA

1/200

Nº

**4**