



SITUACION EXACTA
 SITUACION APROXIMADA

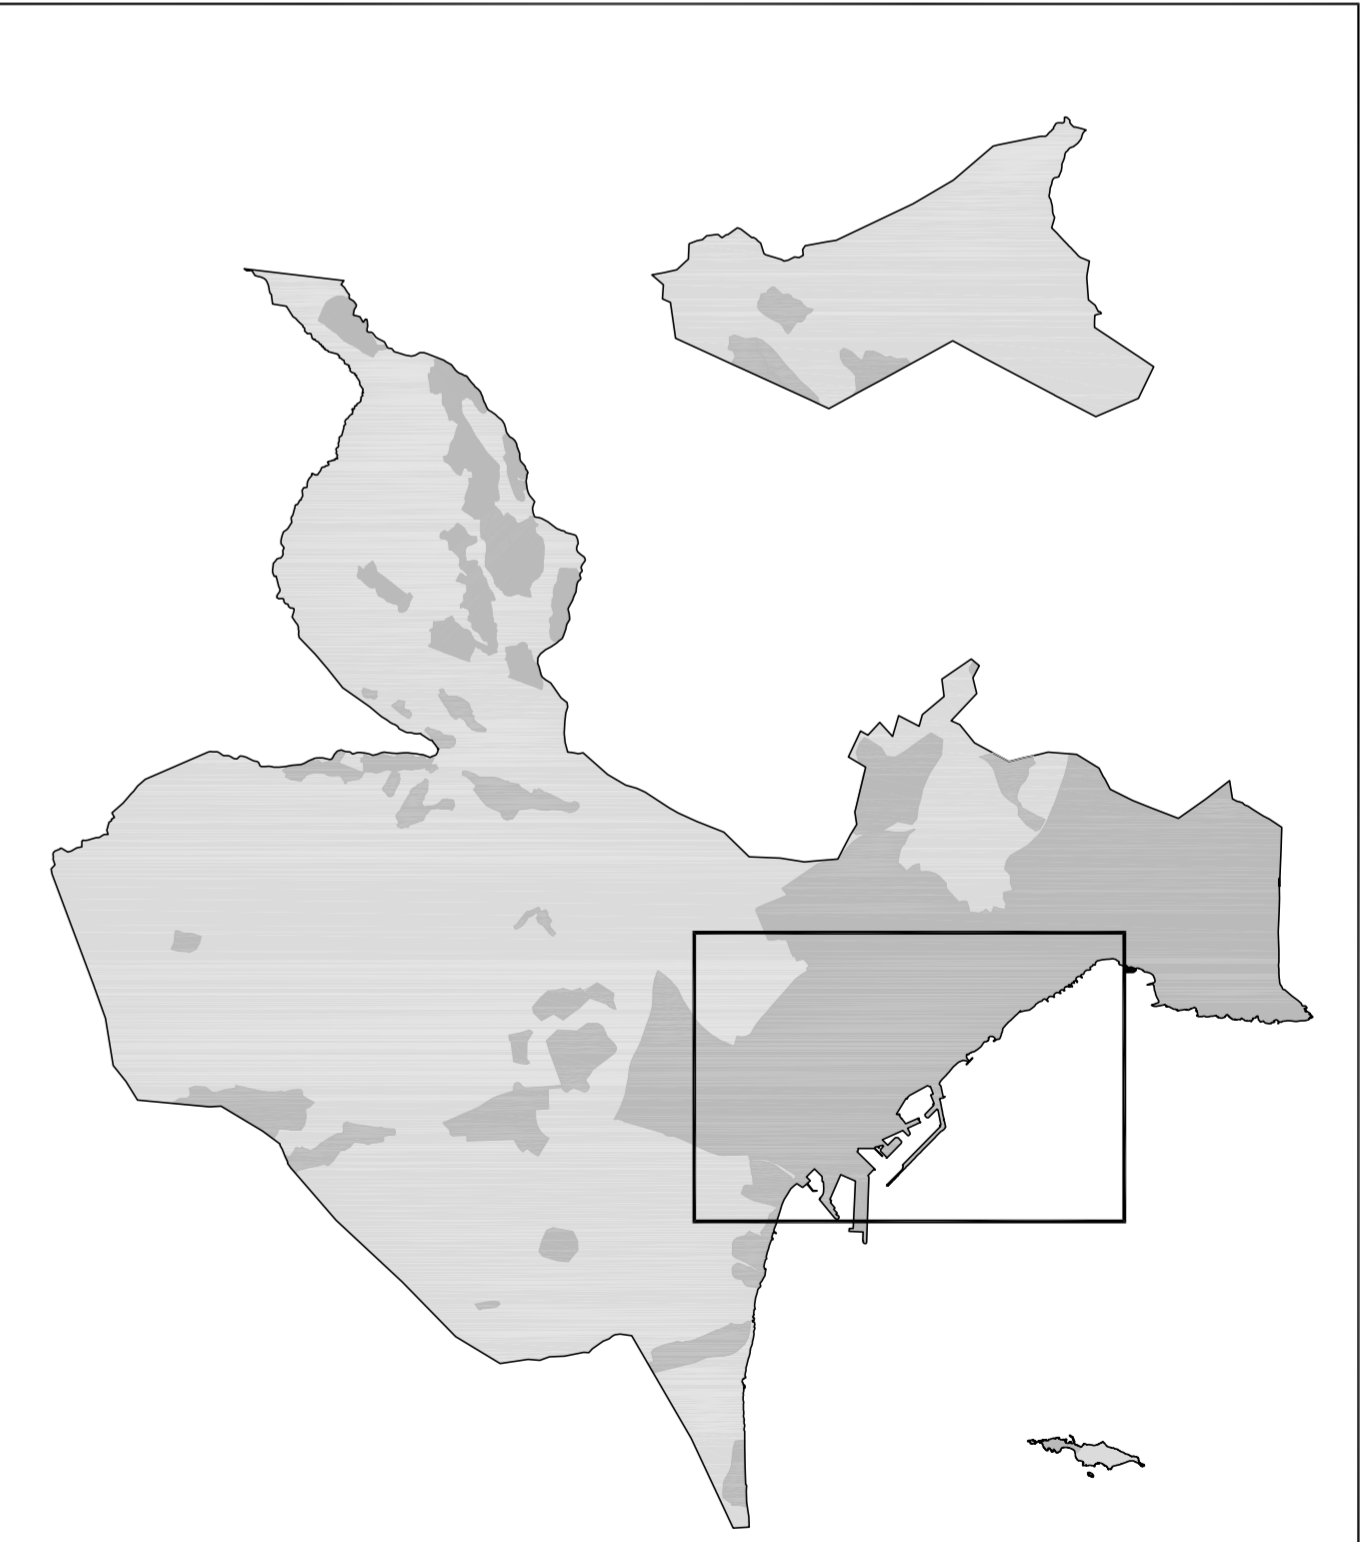

- | | | | | | | |
|--------------------------------------|---|---|--------------------------------------|--|---|--|
| 0 C/ LOS CINCUENTA. COD. 406 | 14 C/ PEREZ MEDINA, 9. COD. 394 | 28 BARRANCO DE SAN BLAS. COD. 227 | 42 AVDA. DOCTOR GADEA. COD. 306 | 56 PZA. QUIJANO. COD. 292 | 70 CANTERA. COD. 320 | 84 C/ MANUEL OLALDE, 7-9. COD. 266 |
| 1 BARRIO ARMONIA. COD. 326 | 15 C/ DOCTOR JUST. COD. 321 | 29 C/ CAPITAN SEGARRA. COD. 298 | 43 C/ GARCIA HERNANDEZ, 35. COD. 388 | 57 CONCATEDRAL SAN NICOLAS. COD. 401 | 71 C/ SAN CARLOS, 115. COD. 404 | 85 C/ DE LA HUERTA, 123. COD. 391 |
| 2 LOS DOCE PUENTES. COD. 324 | 16 C/ MAESTRO BRETON. COD. 322 | 30 C/ MAESTRO BRETON. COD. 215 | 44 CASINO. COD. 314 | 58 PUERTO. COD. 386 | 72 PROLONGACION C/ SAN CARLOS. COD. 267 | 86 C/ DE LA HUERTA, CUESTA DE LA FABRICA. COD. 312 |
| 3 C/ AZORIN. COD. 274 | 17 COMPAÑIA DE AGUAS. COD. 269 | 31 ESCALINATA GENERAL MARVA. COD. 284 | 45 TELEGRAFOS. COD. 399 | 59 HOTEL PALACE. COD. 381 | 73 PZA. CASTELLON. COD. 285 | 87 FABRICA DE TABACOS. COD. 318 |
| 4 C/ CASTOR. COD. 273 | 18 ESTACION DE MURCIA. COD. 302 | 32 AVDA. GENERAL MARVA. COD. 283 | 46 BANCO DE VIZCAYA. COD. 400 | 60 AYUNTAMIENTO. COD. 313 | 74 BENEFICIENCIA. COD. 286-316 | 88 SAN AGUSTIN-LOMA DE LAFORA. COD. 259 |
| 5 C/ DE LA VEGA. COD. 272 | 19 HELIODORO MADRONA. COD. 387 | 33 DIPUTACION. COD. 89 | 47 C/ BAILEN. COD. 294 | 61 POZOS GARRIGOS. COD. 263 | 75 C/ GENERAL PRIM. COD. 257 | 89 BARRANCO FUENSANTA. COD. 258 |
| 6 TRAVIAS. COD. 270 | 20 PZA. DE SENECA. COD. 380 | 34 C/ QUINTANA. COD. 296 | 48 BANCO DE ESPAÑA. COD. 384 | 62 C/ VILLAVEJIA, JORGE JUAN. COD. 293 | 76 C/ MAESTRO CABALLERO. COD. 279 | 90 C/ PROSPERIDAD. COD. 396 |
| 7 C/ CRUZ DEL SUR. COD. 271 | 21 C/ PORTUGAL. PINTOR LORENZO CASANOVA. COD. 305 | 35 C/ ONESIMO REDONDO. COD. 300 | 49 C/ 1º DE MAYO. COD. 264 | 63 IGLESIA STA. MARIA. COD. 402 | 77 KONSOMOL. COD. 152 | 91 C/ DOCTOR BUADES, 37, 38, 40. COD. 395 |
| 8 STO. DOMINGO. COD. 277 | 22 PASEO DE SOTO. COD. 304 | 36 C/ BERENGUER DE MARQUINA, 6 Y 10. COD. 393 | 50 CASA DE SOCORRO. COD. 299 | 64 PASEITO DE RAMIRO. COD. 310 | 78 PZA. DE ESPAÑA. COD. 307 | 92 PLUS ULTRA. COD. 317 |
| 9 BARRIO COSSIO. COD. 268 | 23 AVDA. GENERAL MOLA. COD. 303 | 37 MERCADO. COD. 125 | 51 C/ DIAZ MOREU. COD. 308 | 65 C/ LUCENTUM, 11-13. COD. 262 | 79 C/ SAN VICENTE. COD. 309 | 93 BARRIO OBRERO. COD. 379 |
| 10 REFORMATARIO DE ADULTOS. COD. 380 | 24 ESTACION. COD. 301 | 38 GOBIERNO CIVIL. COD. 383 | 52 AVDA. ALFONSO EL SABIO. COD. 297 | 66 C/ MARE NOSTRUM, 17. COD. 261 | 80 ESCUELA MODELO. COD. 325 | 94 VISTAHERMOSA. COD. 405 |
| 11 FABRICA DE SACOS. COD. 275 | 25 ESTACION. COD. 282 | 39 PZA. MONTAÑETA. COD. 124 | 53 C/ INGENIERO F. MIRA. COD. 291 | 67 PATRIMONIO ARTISTICO. COD. 403 | 81 C/ DE LA HUERTA, 46. COD. 265 | |
| 12 IGLESIA DE BENALLUA. COD. 290 | 26 ESTACION-BONO GUARNER-A. SALAMANCA. COD. 289 | 40 DELEGACION DE HACIENDA. COD. 382 | 54 C/ CONCEPCION. COD. 390 | 68 PZA. TOPETE. COD. 260 | 82 C/ DE LA HUERTA, PARAISO. COD. 311 | |
| 13 PZA. NAVARRO RODRIGO. COD. 281 | 27 C/ DR. SANTAOLAYA, CARLOTA PASARON. COD. 288 | 41 PZA. BALMIS. COD. 295 | 55 PZA. HNOS. PASQUAL. COD. 287 | 69 ESTACION DE LA MARINA. COD. 385 | 83 C/ NUEVA BAJA. COD. 388-389 | |

PLANO ELABORADO EN FEBRERO 2013 POR :
 CÖPHAM, PABLO ROSSER LIMIÑANA, DTOR. TÉCNICO / MARGARITA BORRERO COLOMER, RUTH FALCÓ MARTI, JOSÉ M. PÉREZ BURGOS, TATIANA PÉREZ MEDINA, INMACULADA QUILES CALERO, NIEVES ROSELLÓ CREMADES, ROSA SARANOVA ZOZAYA , REMEDIOS SORIANO ARNAU, ARQUEOLOGOS / ALICIA GALLUD MARTINEZ, CONCEPCION VILENA VALENCIANO, DELINEANTES / EVA GALLUD MIRA, AUX. ADMVA DEPARTAMENTO TECNICO DE EDIFICACION, JAUME GINER ALVAREZ, ARQUITECTO / JUAN UTRERO HERNANDEZ, ARQUITECTO TECNICO

CATALOGO DE PROTECCIONES DE ALICANTE
VERSION MODIFICADA

E 1:10.000	SECCION PATRIMONIO CULTURAL	PLANO Nº
ENERO 2017	UBICACIÓN REFUGIOS ANTIÁEREOS	PC-4
EQUIPO	MANUEL BELTRÁ, BEGOÑA ARRARTE, ARQUITECTOS / EVA HERNANDEZ, RICARDO CASTRO, ING. TEC. OBRAS PUBLICAS CLIMENT LOZANO, LIC. DERECHO / JUAN L. BERESALLIZ, LIC. BIOLOGIA / CARLOS DOMINGUEZ, ING. AGRÓNOMO	 AYUNTAMIENTO DE ALICANTE
REDACTOR	PABLO ROSSER, DR. PATRIMONIO HISTÓRICO Y ARQUEOLÓGICO / RAQUEL ESCOLAPEZ, JAIRO NAVARRO, DELINEANTES JOSE A. BELDA, LIC. INFORMÁTICA / COLABORADORES: RUBÉN BODEWIG, ARQUITECTO / JAVIER GIMENEZ, FOTOGRAFÍAS JUAN C. RAMON, ING. GEODÉSIA-CARTOGRAFÍA / JAVIER TRIVES, ESTUDIANTE GEOGRAFÍA / PILAR GALINDO, LIC. BELLAS ARTES	