


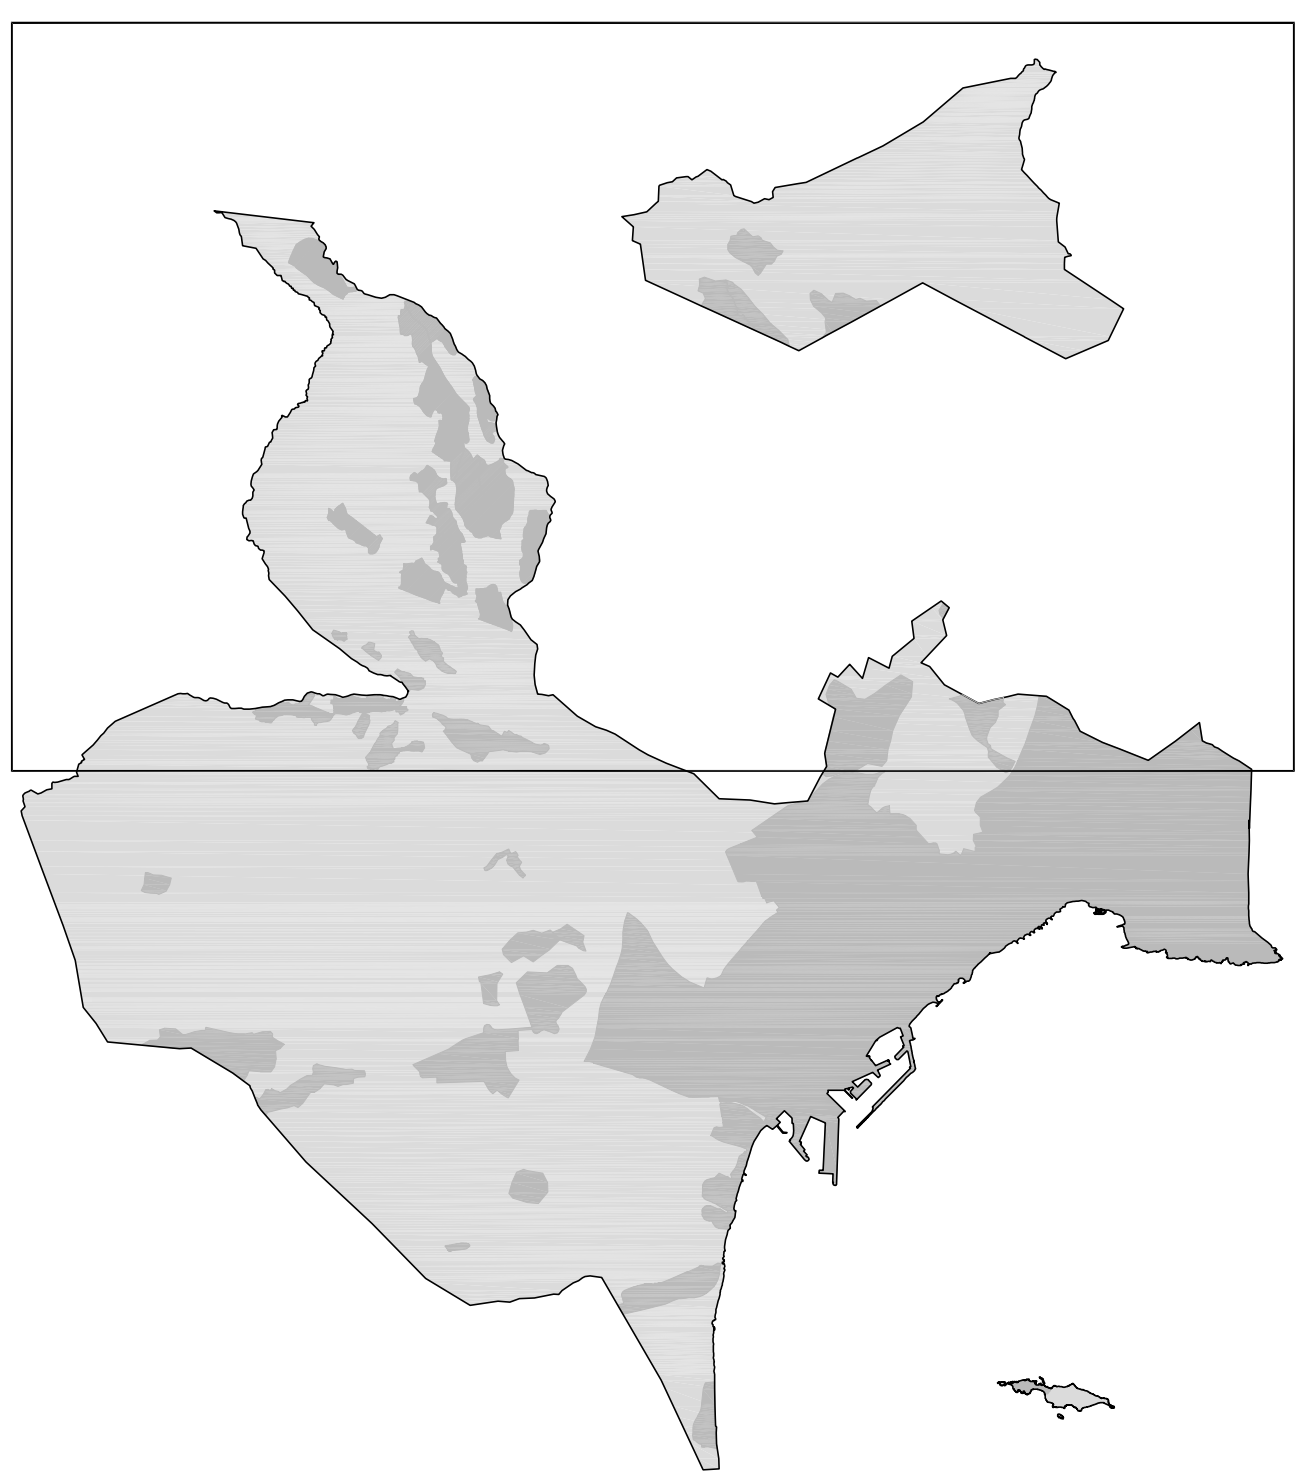

LEYENDA

ÁMBITO PROTECCIÓN ARQUEOLÓGICA

C453 NÚMERO REFERENCIA FICHA CATALOGO



CATALOGO DE PROTECCIONES DE ALICANTE

VERSION MODIFICADA

SECCION PATRIMONIO CULTURAL		PLANO Nº
UBICACIÓN YACIMIENTOS ARQUEOLÓGICOS YA-2		
EQUIPO		
REDACTOR		