


LEYENDA

- ALBUFERETA - CONDOMINA - ORGEGIA
- CASTILLO DE SANTA BARBARA
- CASCO ANTIGUO
- CENTRO HISTORICO
- BENALUA - SENECA - BABEL
- RAVAL ROIG - GOTETA - PLA
- SIERRA DE COLMENARES-PORQUET-AGUMARGA
- FONTCALET - ALCORAYA
- ISLA DE NUEVA TABARCA
- CASTILLO DE SAN FERNANDO
- OTROS

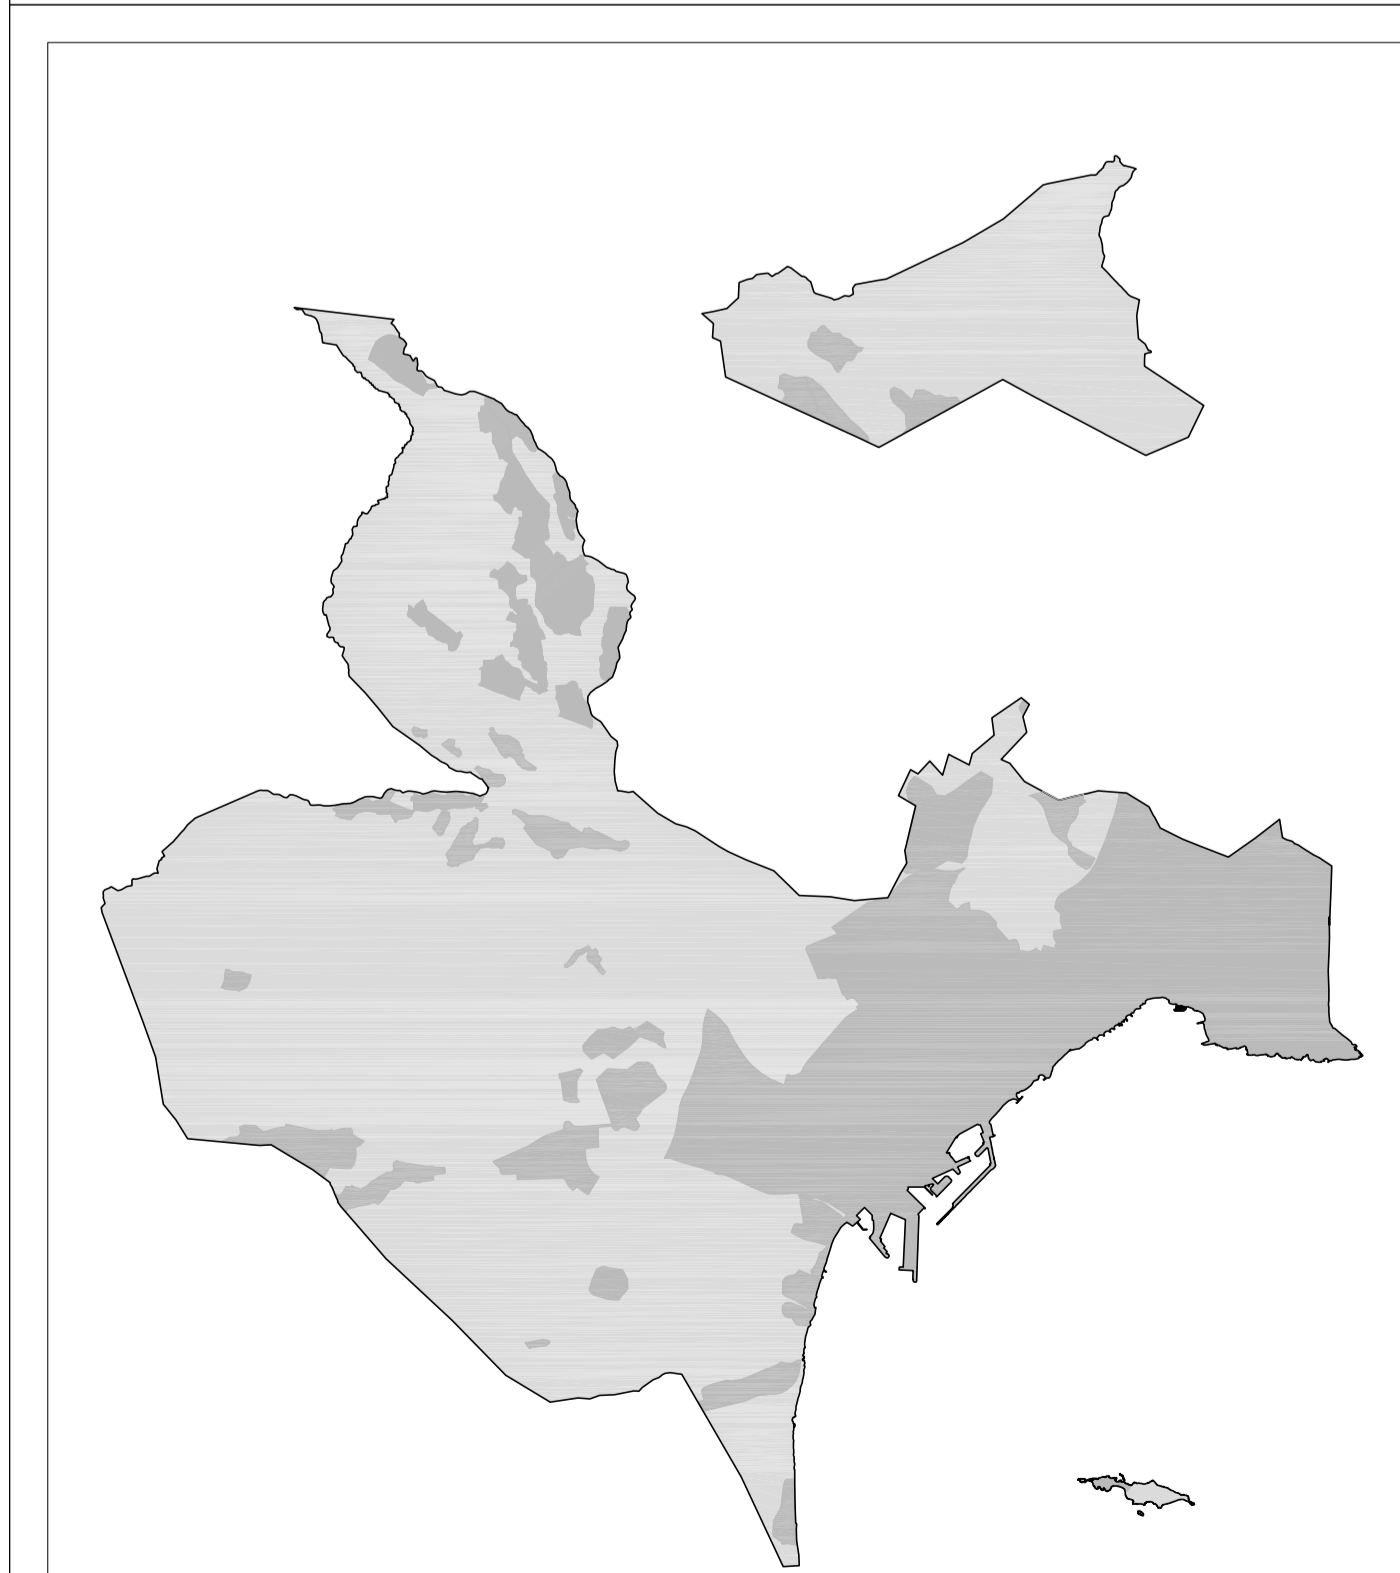


CATALOGO DE PROTECCIONES DE ALICANTE

VERSION MODIFICADA

PLANO ELABORADO EN FEBRERO 2003 POR :

COPHIAM: PABLO ROSSER LIMIÑANA, DIRECTOR TECNICO COPHIAM/ MARGARITA BORRERO COLOMER, RHUT FALCO MARTI, JOSE Mº PEREZ BURGOS, INMACULADA QUILES CALERO, NIEVES ROSELLO CREMADES, ROSA SARANOVA ZOZAYA, REMEDIOS SORIANO ARNAU, ARQUEOLOGOS/ ALICIA GALLUD MARTINEZ, CONCEPCION VILLENA VALENCIANO, DELINEANTES/ EVA GALLUD MIRA AUX. ADMVA. DEPARTAMENTO TECNICO DE EDIFICACION: JAUME GINER ALVAREZ, ARQUITECTO/ JUAN UTRERO HERNANDEZ, ARQUITECTO TECNICO.

| | | |
|------------|--|---|
| E 1/50.000 | SECCION PATRIMONIO CULTURAL | PLANO Nº |
| ENERO 2017 | ÁREAS VIGILANCIA ARQUEOLÓGICA | YA-3 |
| EQUIPO | MANUEL BELTRA, Begoña Arrarte, Arquitectos / EVA HERNANDEZ, RICARDO CASTRO, ING. TEC. OBRAS PUBLICAS ELENIET LOZANO, LIC. DERECHO / JAVIL BERRIALLUE, LIC. BIOLÓGICO / CARLOS DOMESTIC, ING. AGRÓNOMO |  |
| REDACTOR | PABLO ROSSER, DR. PATRIMONIO HISTÓRICO Y ARQUEOLÓGICO / RAQUEL ESCALAPEZ, JAVIER NAVARRO, DELINEANTES JOSE A. BELDA, LIC. INFORMÁTICA / COLABORADORES: RUBÉN BODEWIG, ARQUITECTO / JAVIER GÁMEZ, FOTOGRAFAS JUAN C. RAMÓN, ING. GEODÉSIA-TOPOGRAFÍA / JAVIER TRIVES, ESTUDIANTE GEOGRAFÍA / PLAIU GALINDO, LIC. BELLAS ARTES | |