


LEYENDA

----- ÁMBITO PROTECCIÓN ARQUEOLÓGICA
C453 NUMERO REFERENCIA FICHA CATALOGO

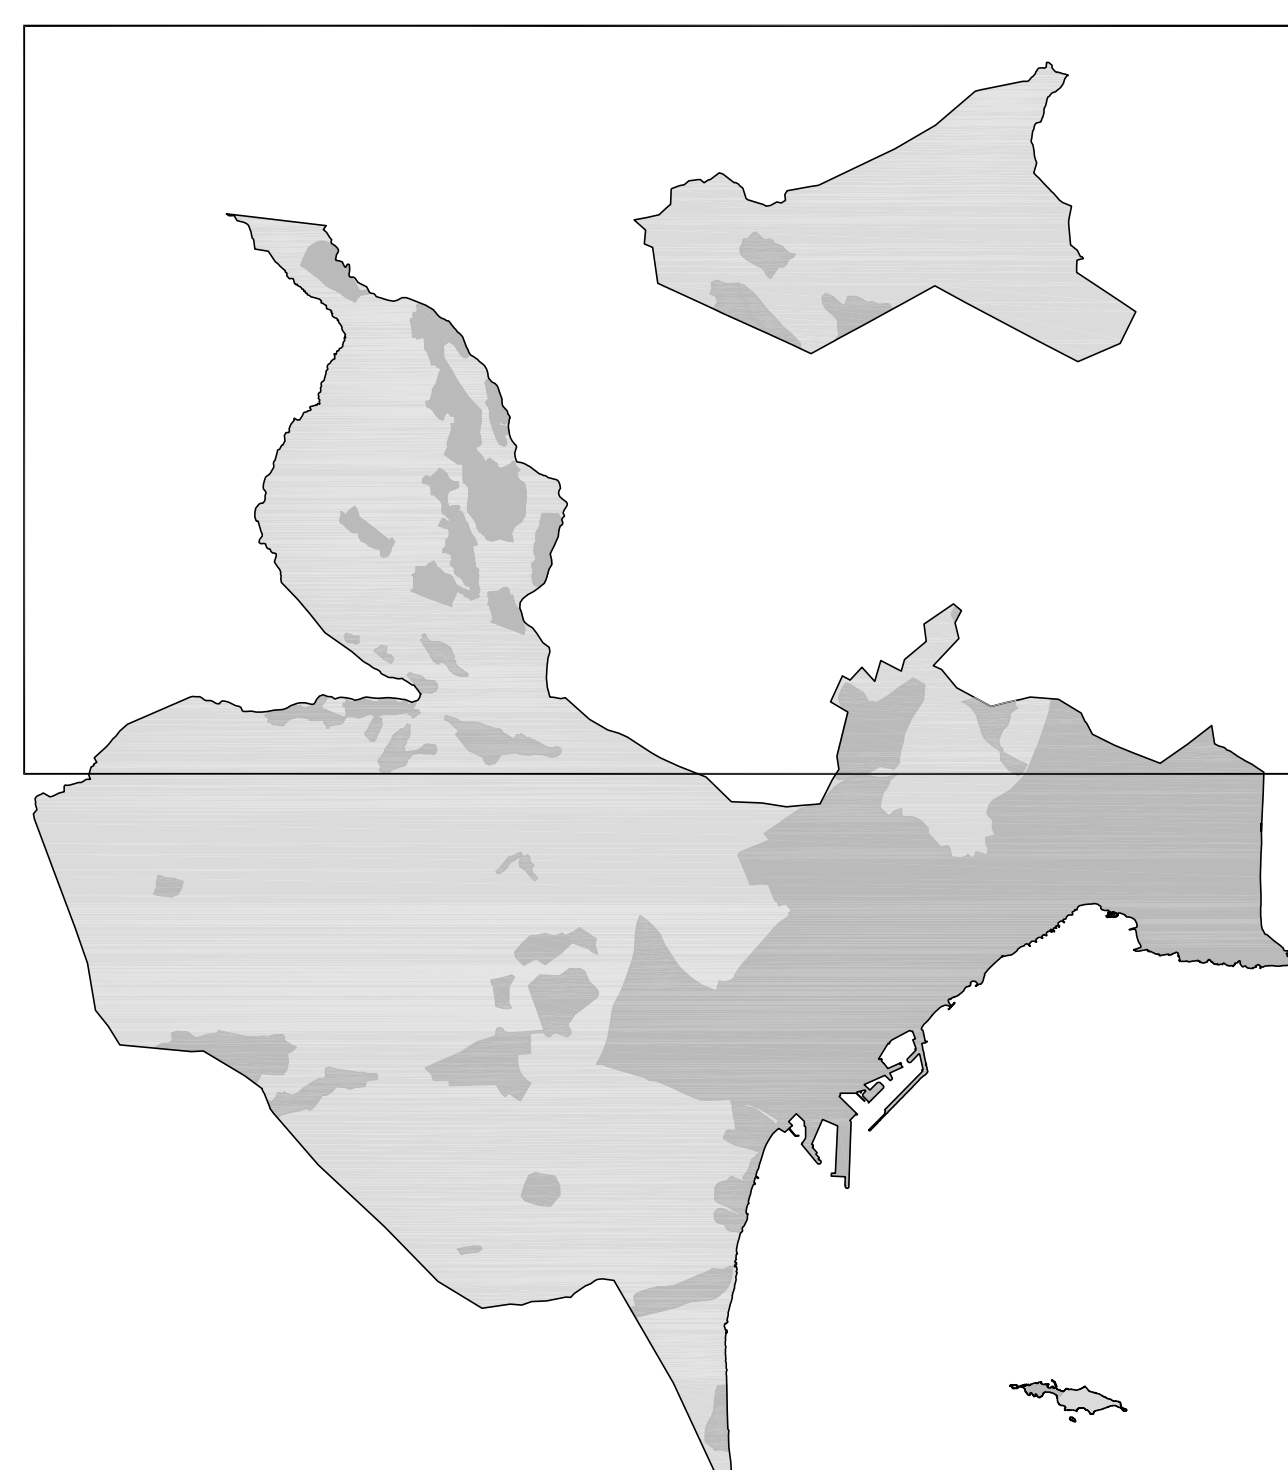

CATALOGO DE PROTECCIONES DE ALICANTE

VERSION INICIAL

E. 115,800

SECCION PATRIMONIO CULTURAL

PLANO

MAYO 2018 UBICACIÓN YACIMIENTOS ARQUEOLÓGICOS YA-2

EQUIPO	MANUEL BELTRÁ, (BEGONA ARRARTE, ARQUITECTOS / EVA HERNÁNDEZ, RICARDO CASTRO, ING. TIC, OBRAS PÚBLICAS CLIMENT LOZANO, LIC. DEBECHO / JUAN L. BERRASALUZE, UIC, BIÓLOGA / CARLOS DOMÍNGUEZ, ING. AGRÓNOMO PABLO ROSSER, DEL PATRIMONIO HISTÓRICO Y ARQUEOLÓGICO / RAQUEL ESCALANTE, JAIRO NAVARRO, DELINTEANTES	 UNIVERSIDAD DE CÁDIZ CONSEJO REGULADOR DE LA PROFESIÓN DE ARQUITECTO
REDACTOR	JOSÉ A. RELEA, LIC. INFORMÁTICA / COLOMBO RADERES: RUBÉN BORDADO, ARQUITECTO / AIMER GIMÉNEZ, FOTOGRAFÍA JUAN C. RAMÓN, ING. GEODESIA Y CARTOGRAFIA/ JAKIER TRIVÉS, ESTUDIANTE GEOGRAFIA / PILAR GABINDE, LIC. BELLAS ARTES	