


LEYENDA

- ALBUFERETA - CONDOMINA - ORGEGIA
- CASTILLO DE SANTA BARBARA
- CASCO ANTIGUO
- CENTRO HISTORICO
- BENALUA - SENECA - BABEL
- RAVAL ROIG - GOTETA - PLA
- SIERRA DE COLMENARES-PORQUET-AGUAMARGA
- FONTCALENT - ALCORAYA
- ISLA DE NUEVA TABARCA
- CASTILLO DE SAN FERNANDO
- OTROS

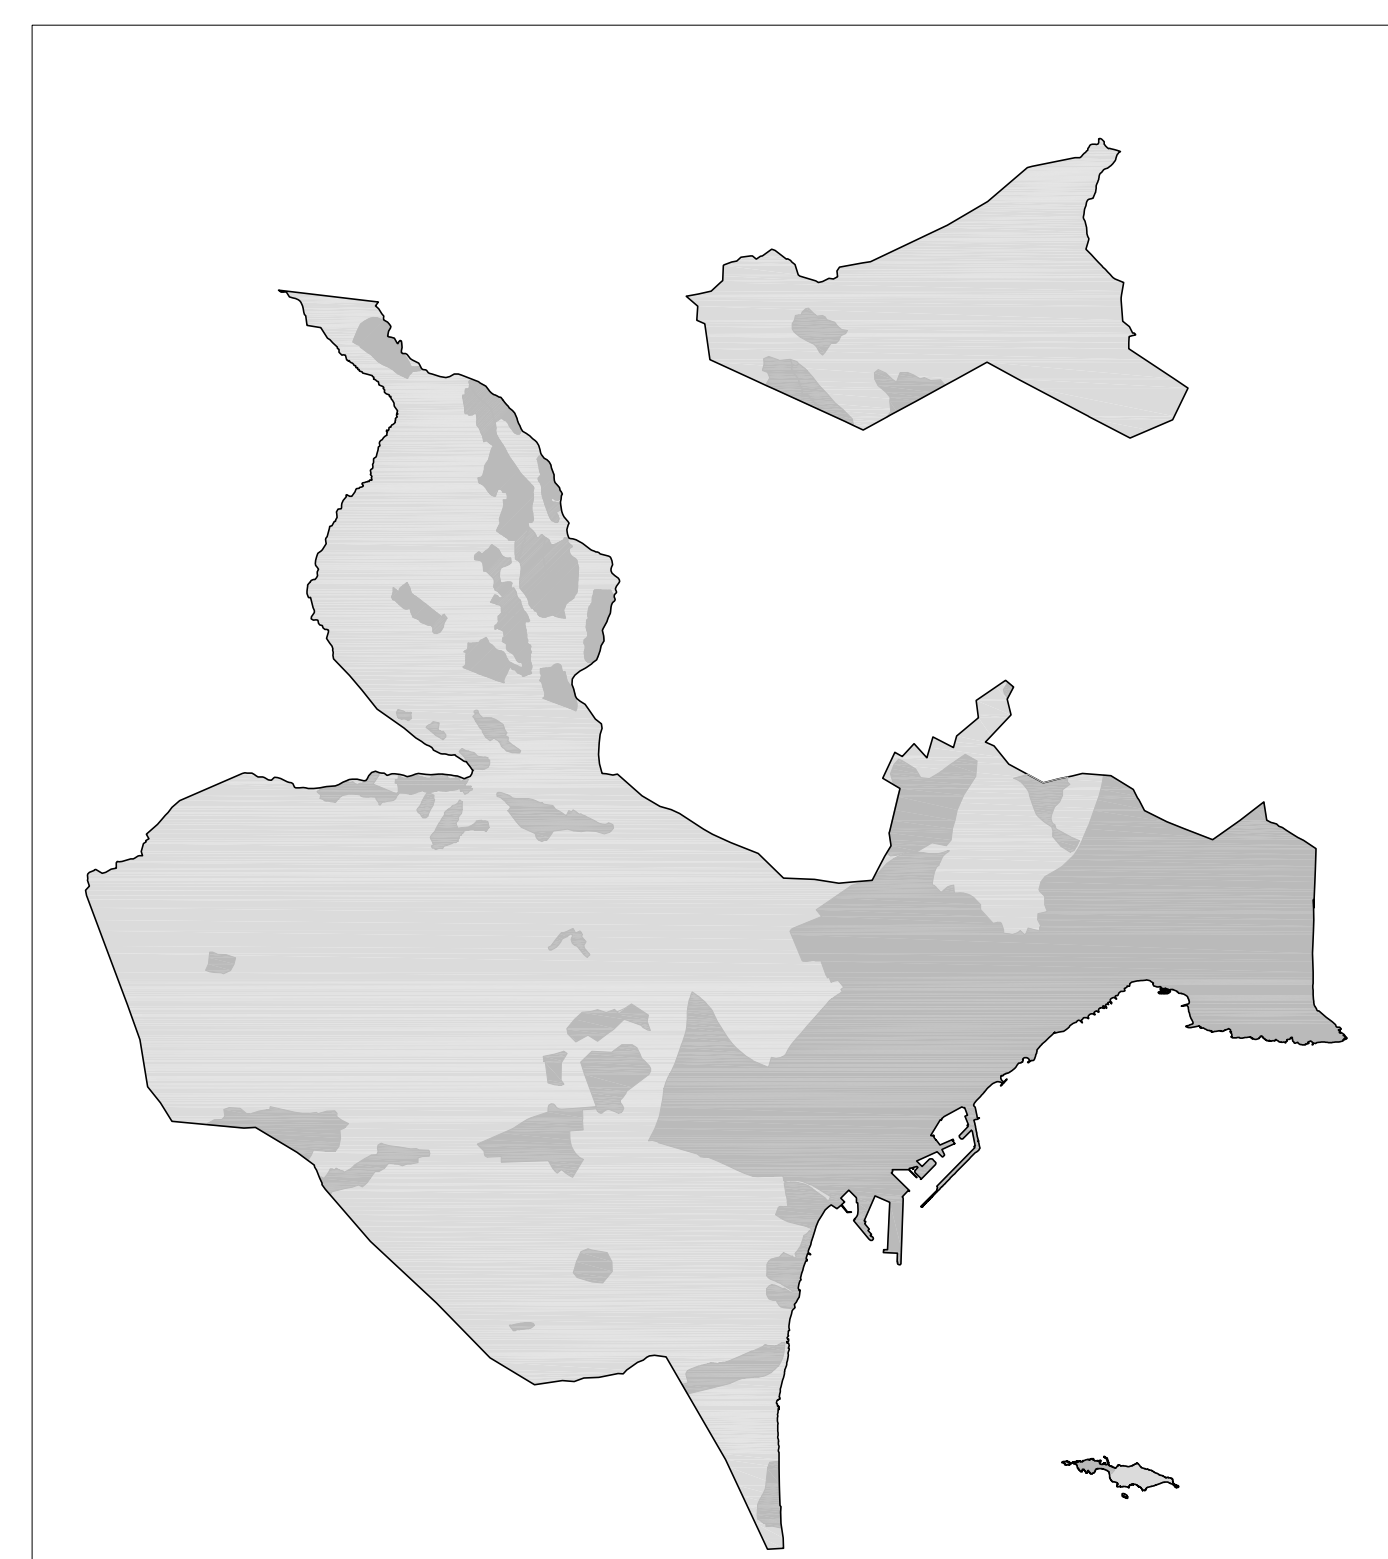


CATALOGO DE PROTECCIONES DE ALICANTE

VERSION INICIAL

PLANO ELABORADO EN FEBRERO 2003 POR :

COPHIAM: PABLO ROSSER LIMIÑANA, DIRECTOR TECNICO COPHIAM/ MARGARITA BORREGO COLOMER, RHUT FALCO MARTI, JOSE M* PEREZ BURGOS, INMACULADA QUILES CALERO, NIEVES ROSELLO CREMADES, ROSA SARANOVA ZOZAYA, REMEDIOS SORIANO ARNAU, ARQUEOLOGOS/ ALICIA GALLUD MARTINEZ, CONCEPCION VILLENA VALENCIANO, DELINEANTES/ EVA GALLUD MIRA AUX. ADMVA. DEPARTAMENTO TECNICO DE EDIFICACION: JAUME GINER ALVAREZ, ARQUITECTO/ JUAN UTRERO HERNANDEZ, ARQUITECTO TECNICO.

E 1:50.000	SECCION PATRIMONIO CULTURAL	PLANO Nº
MAYO 2016	ÁREAS VIGILANCIA ARQUEOLÓGICA	YA-3
EQUIPO REDACTOR	MANUEL BELTRÁ, REGONA ARRARTE, ARQUITECTOS / EVA HERNÁNDEZ, RICARDO CASTRO, ING. TEC. OBRAS PÚBLICAS CLEMENTE LOZANO, LIC. DERECHO / JUAN L. BERRÉSALUIZE, LIC. BIOLOGÍA / CARLOS DOMÍNGUEZ, ING. AGRÓNOMO PABLO ROSSER, DR. PATRIMONIO HISTÓRICO Y ARQUEOLÓGICO / RAQUEL ESCLAPEZ, JAVIER NAVARRO, DELINEANTES JOSE A. BELDA, LIC. INFORMÁTICA / COLABORADORES: RUBÉN BOEWIG, ARQUITECTO / JAVIER GIMENEZ, FOTOGRAFÍAS JUAN C. RAMÓN, ING. GEODÉSIA-TOPOGRAFÍA / JAVIER TRINES, ESTUDIANTE GEOGRAFÍA / PILAR GALINDO, LIC. BELLAS ARTES	 <small>AYUNTAMIENTO DE ALICANTE</small>