


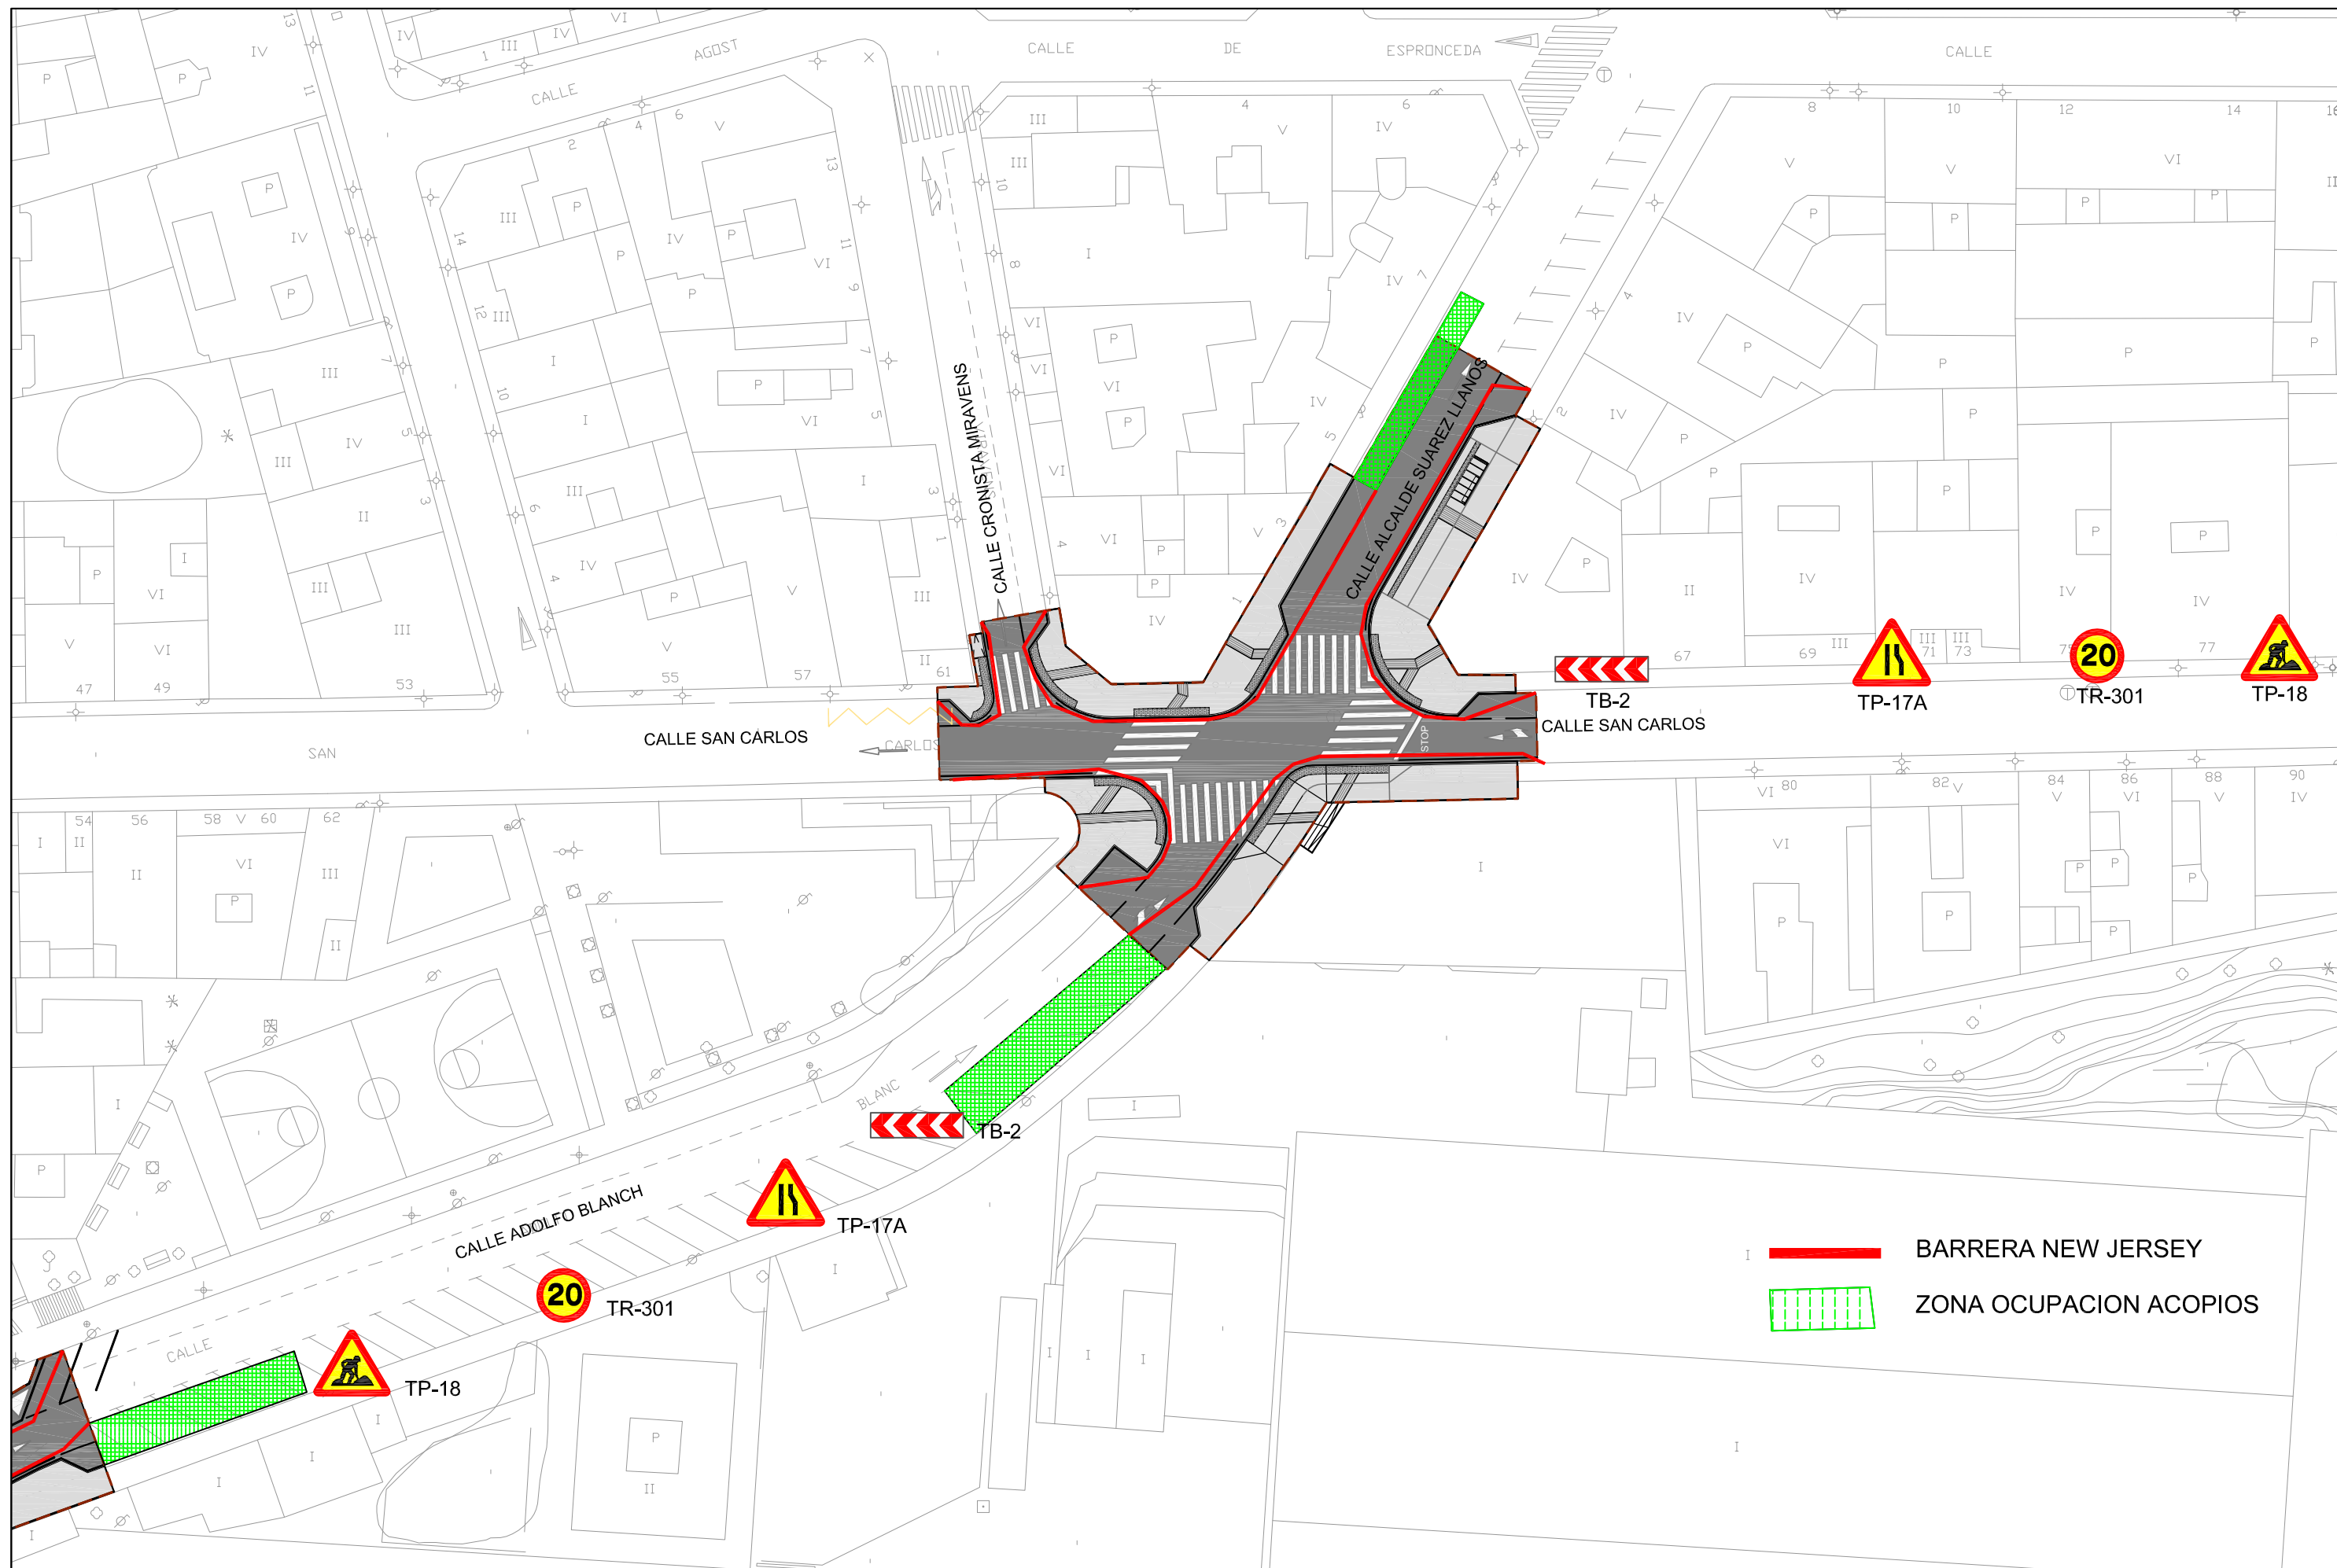

Excmo. Ayuntamiento de Alicante
Servicio de Tráfico, Transportes y Movilidad
Departamento Técnico de Tráfico

La Empresa Constructora:



Jefe de Obra (C.H.M.)

D. Javier Torrella Costa
I.T.O.P.

Vº Bº
Director de Obra

D. Miguel Ángel
Ingeniero Civil

Vº Bº
Coordinadora de Seg

Dª Mª Auxiliadora Reyes Márquez
Ingeniera de Caminos

PROYECTO:

ADAPTACIÓN DE INTERSECCIONES PARA MEJORA DE LA
MOVILIDAD PEATONAL (ALICANTE)
Intersecciones C/ Adolfo Blanch con C/ Sevilla y C/ Espoz y Mina
y C/ Adolfo Blanch con C/ San Carlos y C/ Alcalde Suarez Llanos

ESCALA:

1/500
NUMERICA
ORIGINAL A3

Nº EXPEDIENTE:

EXP 16/16

FECHA:

14/10/2016

TÍTULO DEL PLANO:

PLANTA ZONAS OCUPACIÓN

Nº DE PLANO:

1

HOJA Nº

2 de 2