


1

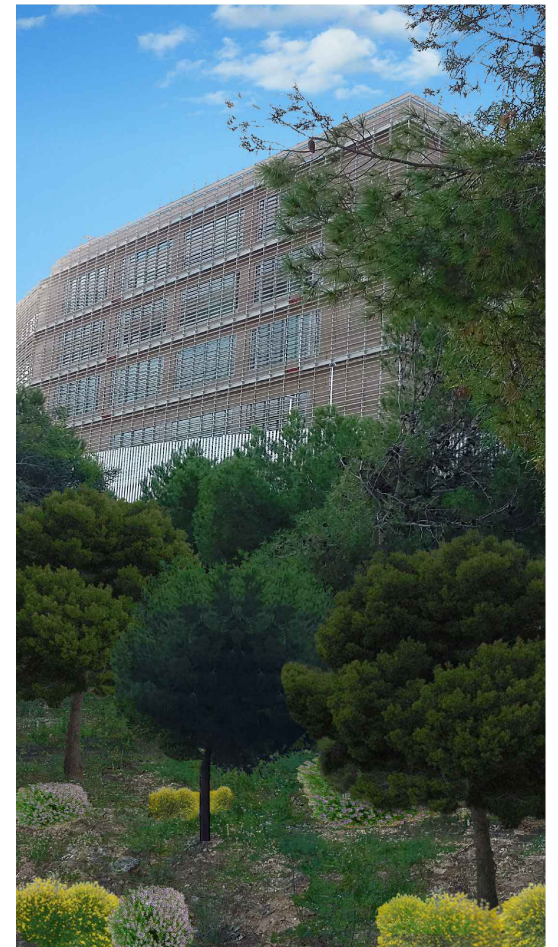


2



5



3

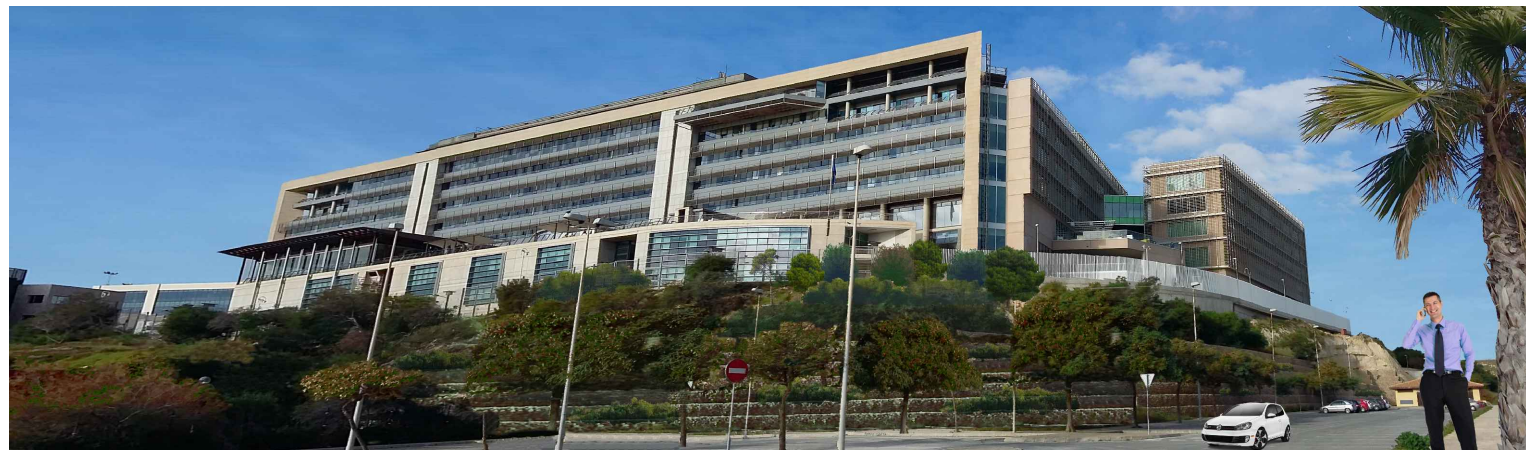

4

PROMOTOR:



O.A.M.I.

Avenida Europa nº 4, Alicante

CONTRATISTA:



Idom Ingeniería y Arquitectura S.A.

AUTOR:

JUANA MARÍN COTILLAS
ICCP. col Nº 28.725
MARÍA VICENTA VIVAS BELLVER
LIC. CC. BIOLÓGICAS Y CC. AMBIENTALES

PROYECTO:

INTEGRACIÓN PAISAJÍSTICA
MODIFICACIÓN Nº2
PLAN PARCIAL AGUAAMARGA
OAMI-ALICANTE

TITULO DEL PLANO:

02. FOTOMONTAJE

VARIOS

HOJAS: 1 de 1
ESCALA: A3 - S/E
FECHA: ENERO-2016

FICHERO:
02_MONTAJE.dwg

REVISIONES

REV.	FECHA	DESCRIPCIÓN
A		
B		
C		
D		
E		