


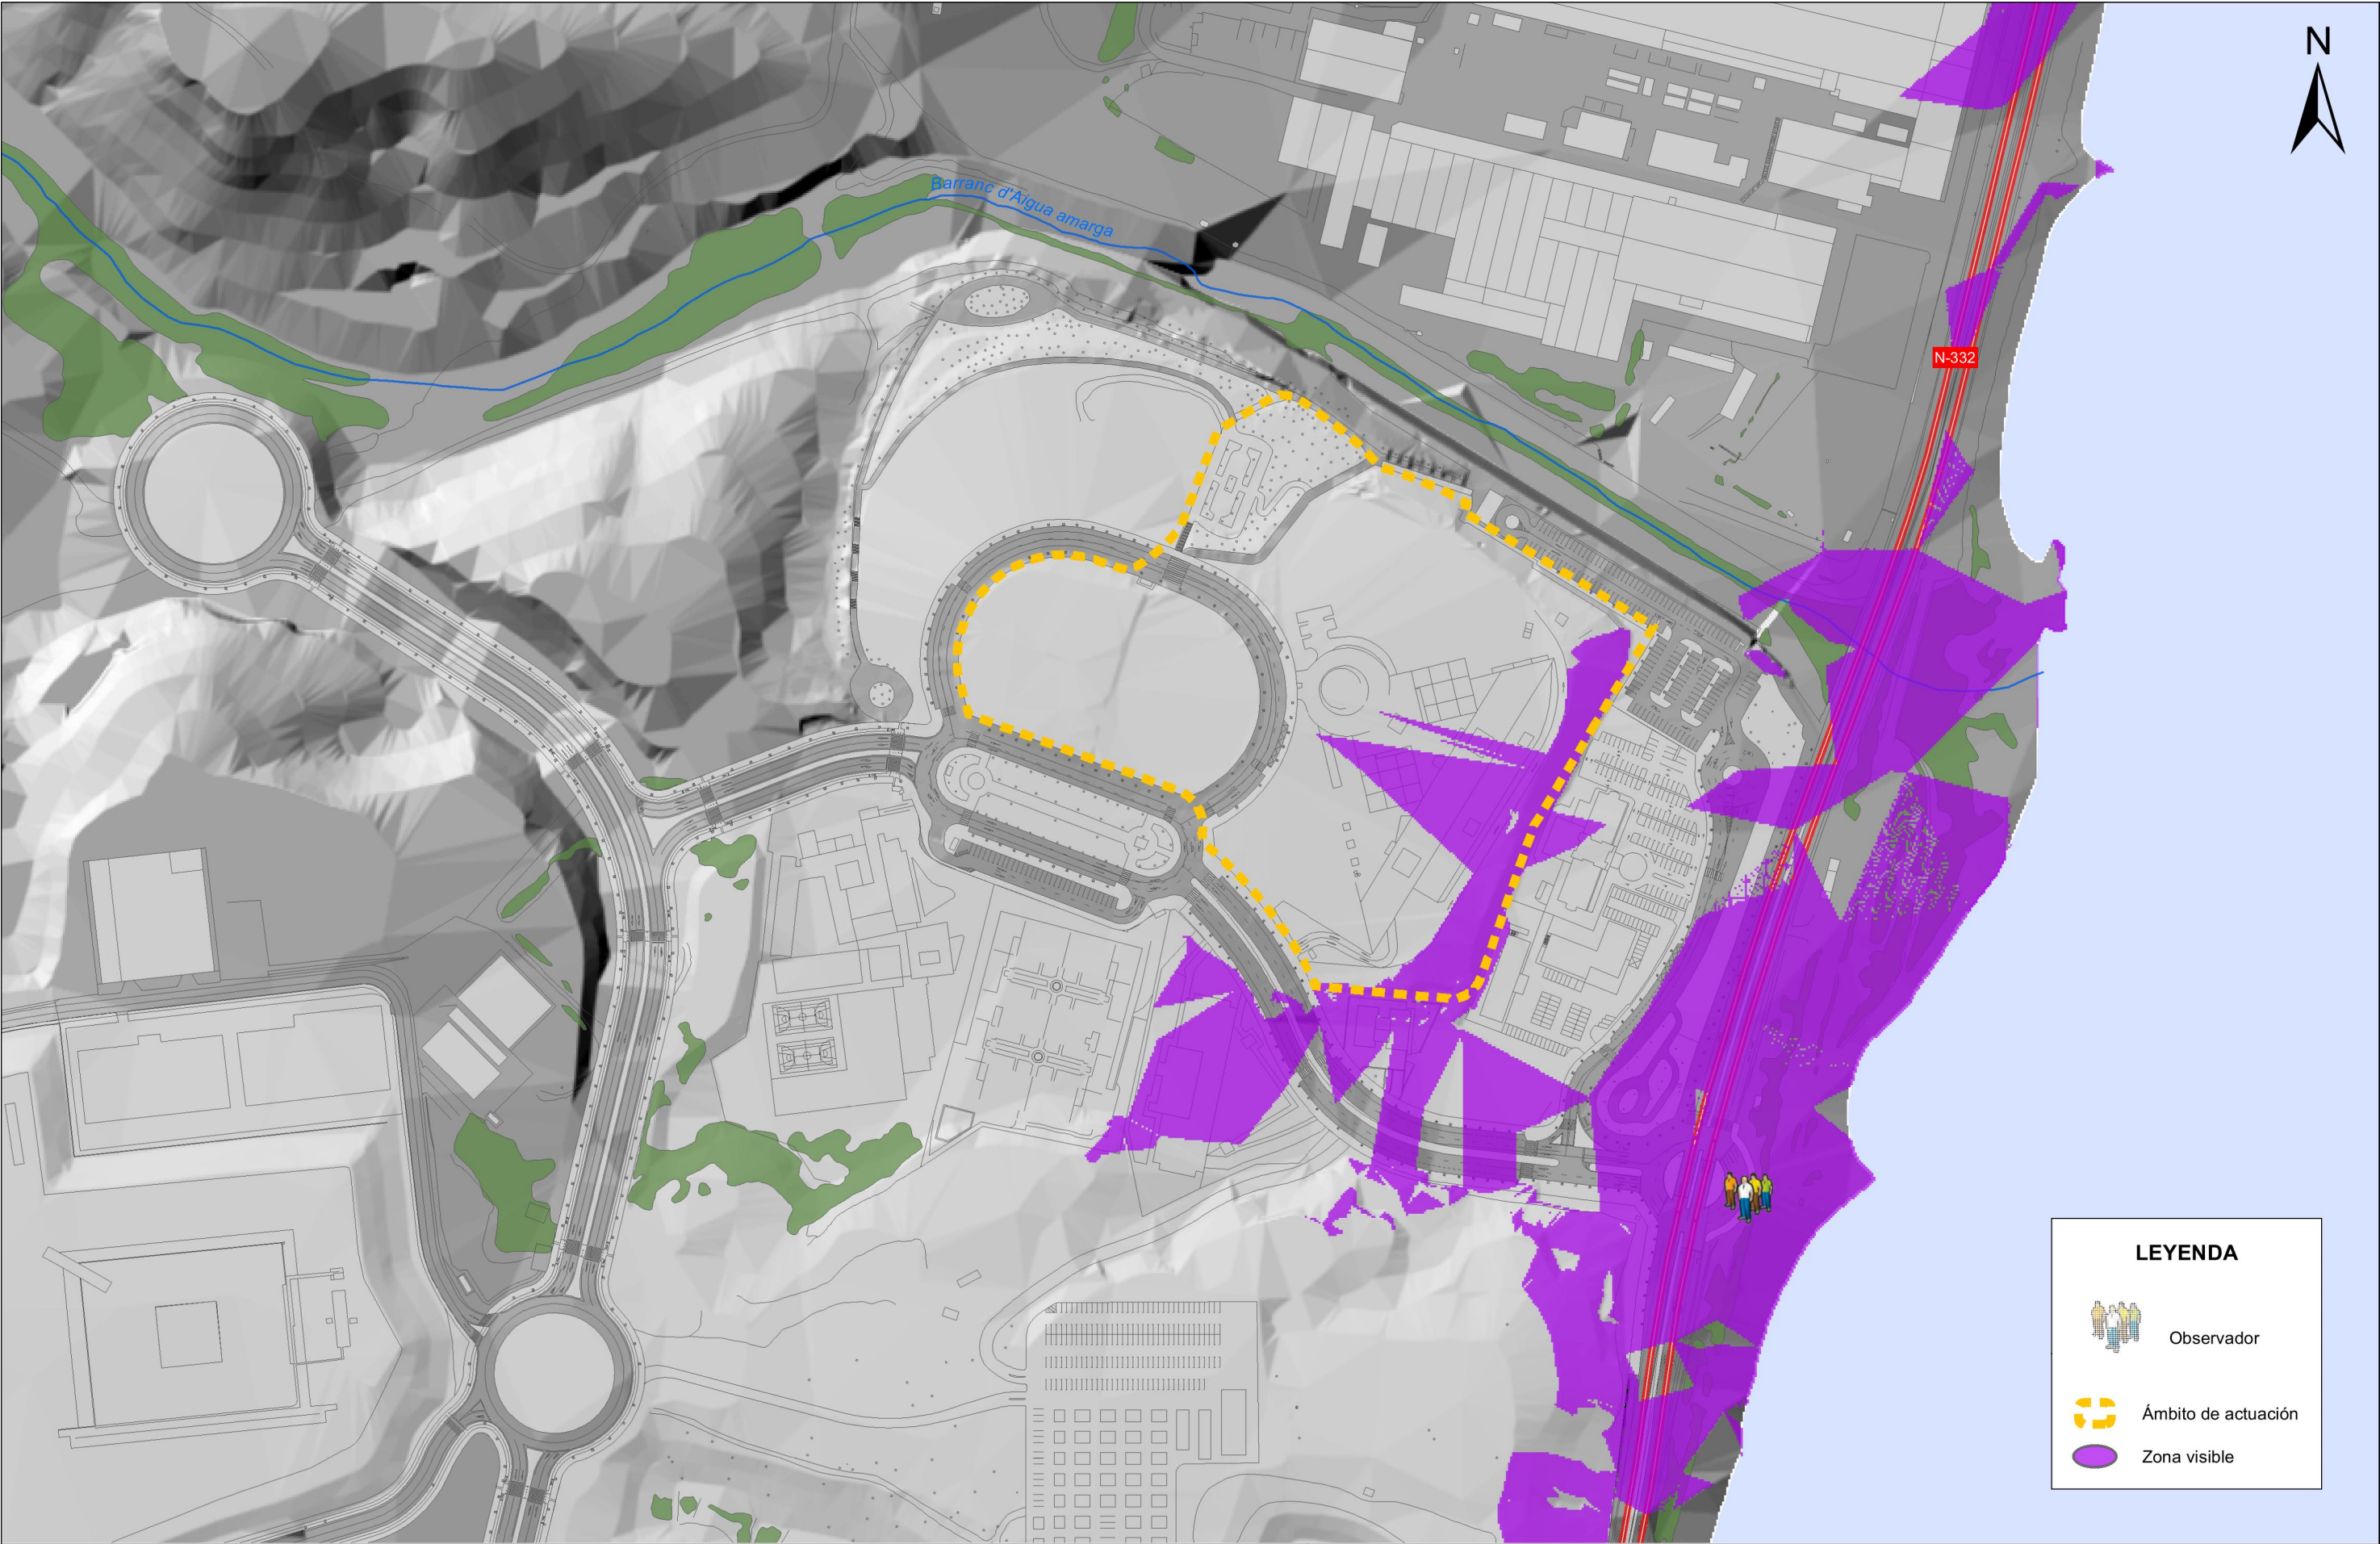

PROMOTOR:		CONTRATISTA:		AUTOR:		PROYECTO:		TITULO DEL PLANO:		VARIOS		REVISIONES																			
 O.A.M.I. Avenida Europa nº 4, Alicante		 Idom Ingeniería y Arquitectura S.A.		JUANA MARÍN COTILLAS ICCP. col Nº 28.725 MARÍA VICENTA VIVAS BELLVER LIC. CC. BIOLÓGICAS Y CC. AMBIENTALES		INTEGRACIÓN PAISAJÍSTICA MODIFICACIÓN Nº2 PLAN PARCIAL AGUAAMARGA OAMI-ALICANTE		05. OBSERVADORES 2		HOJAS: 1 de 1 ESCALA: A3 - 1/3000 FECHA: ENERO-2016		FICHERO: 05_OBSERV_2.dwg																			
												<table><tr><th>REV.</th><th>FECHA</th><th>DESCRIPCIÓN</th></tr><tr><td>A</td><td></td><td></td></tr><tr><td>B</td><td></td><td></td></tr><tr><td>C</td><td></td><td></td></tr><tr><td>D</td><td></td><td></td></tr><tr><td>E</td><td></td><td></td></tr></table>		REV.	FECHA	DESCRIPCIÓN	A			B			C			D			E		
REV.	FECHA	DESCRIPCIÓN																													
A																															
B																															
C																															
D																															
E																															