



PLANTA PRIMERA E:1/150

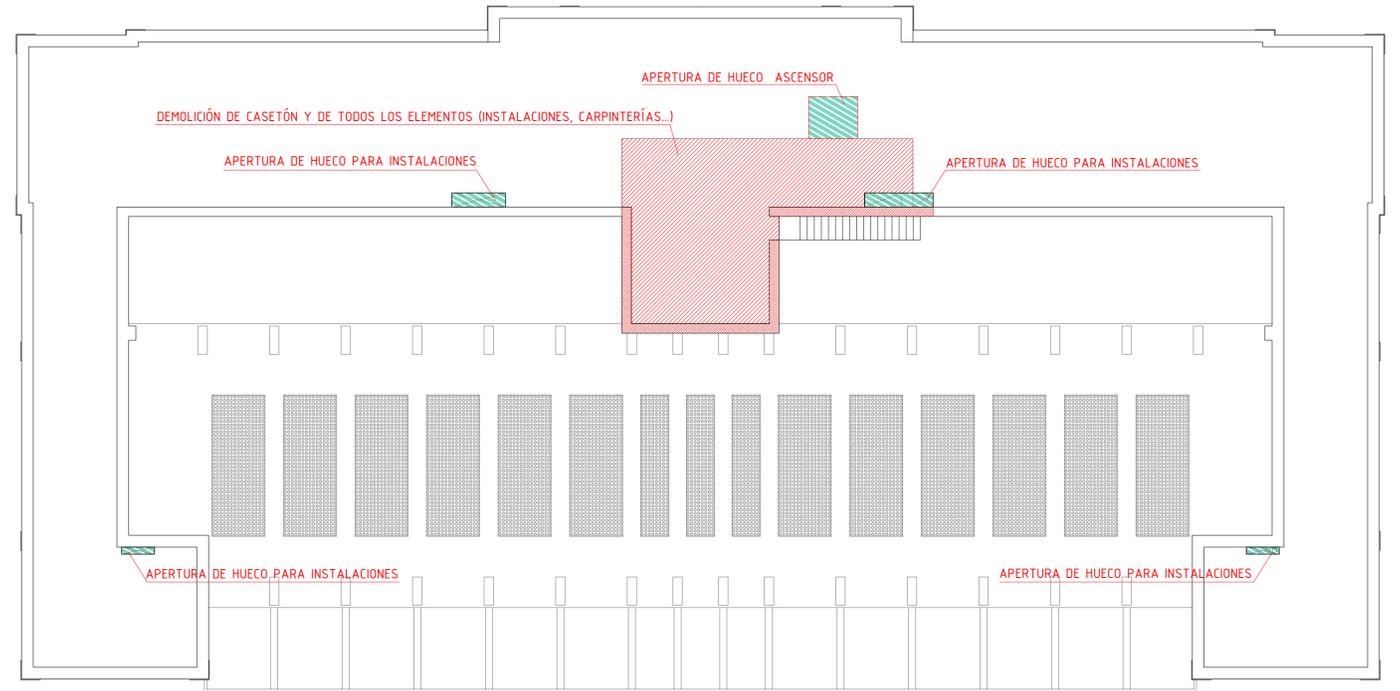

PLANTA CUBIERTAS E:1/150

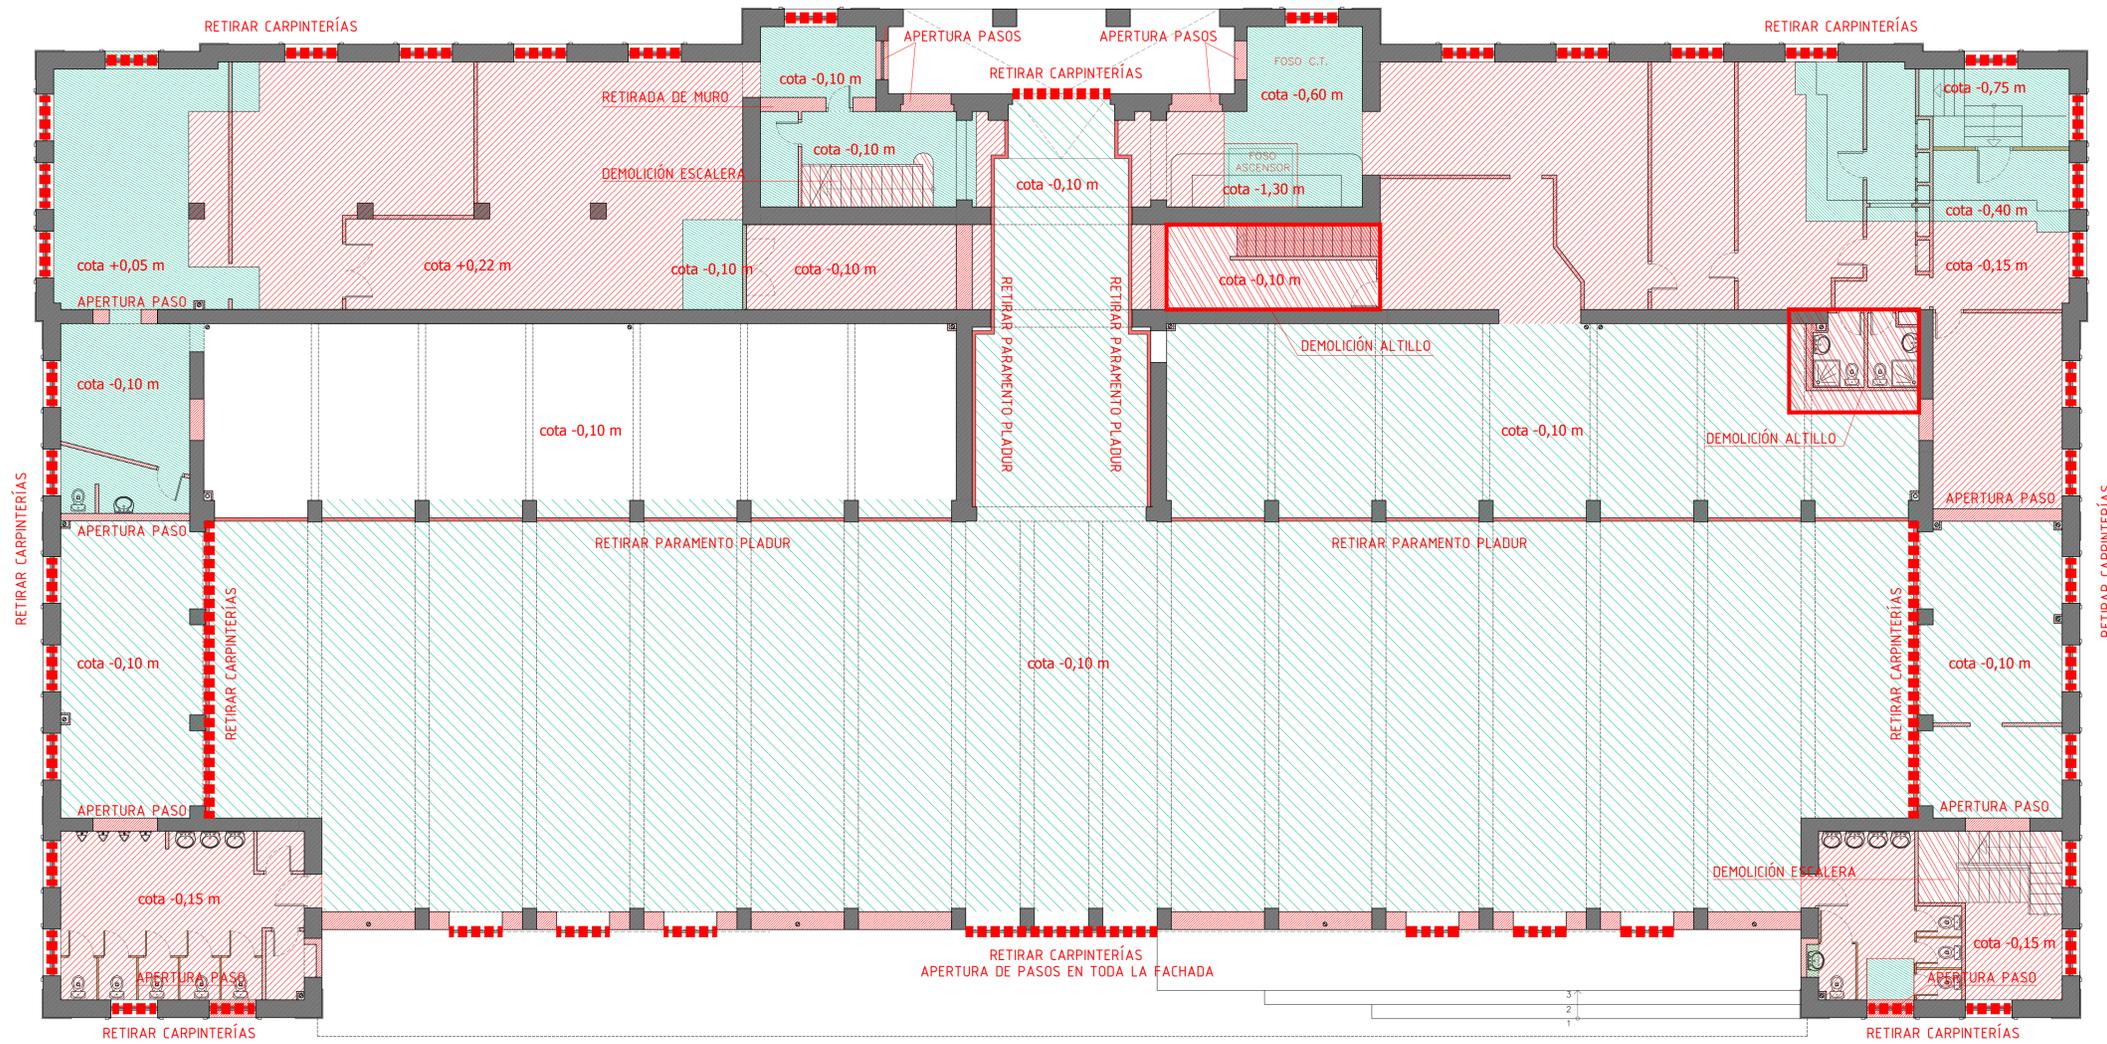

PLANTA BAJA Y ALTILLO E:1/100

- * SE LEVANTARÁN Y RETIRARÁN TODOS LOS EQUIPAMENTOS SANITARIOS EXISTENTES.
- ** SE LEVANTARÁN Y RETIRARÁN TODAS LAS CARPINTERÍAS VINCULADAS A LOS ELEMENTOS A DEMOLER.
- *** SE LEVANTARÁN Y RETIRARÁN TODAS LAS INSTALACIONES DE LOS DISTINTOS ESPACIOS EN LOS QUE SE INTERVIENE EN ESTA PLANTA.

-  DEMOLICIÓN TOTAL
-  DEMOLICIÓN ELEMENTO
-  DEMOLICIÓN TOTAL Y EXCAVACIÓN
-  RETIRADA PAVIMENTO Y SOPORTE

ANTIGUA ESTACIÓN DE AUTOBUSES
REHABILITACIÓN DEL EDIFICIO DE LA ANTIGUA ESTACIÓN DE AUTOBUSES

EA1. ESTADO ACTUAL Y DEMOLICIONES
E: 1/150 1/100 ENERO 2015

Arquitectos:
Isaac Peral Codina
Luis Carreira Antón