

Dictaminado favorablemente por la Comisión Permanente de Urbanismo en su sesión extraordinaria y urgente del 26 de marzo de 2010.


El Secretario de la Comisión,

Gonzalo Benet Fortea.

Aprobado provisionalmente por acuerdo del Pleno en su sesión ordinaria de 31 de marzo de 2010.

El Secretario General del Pleno en funciones,

Germán Pascual Ruiz-Valdepeñas.

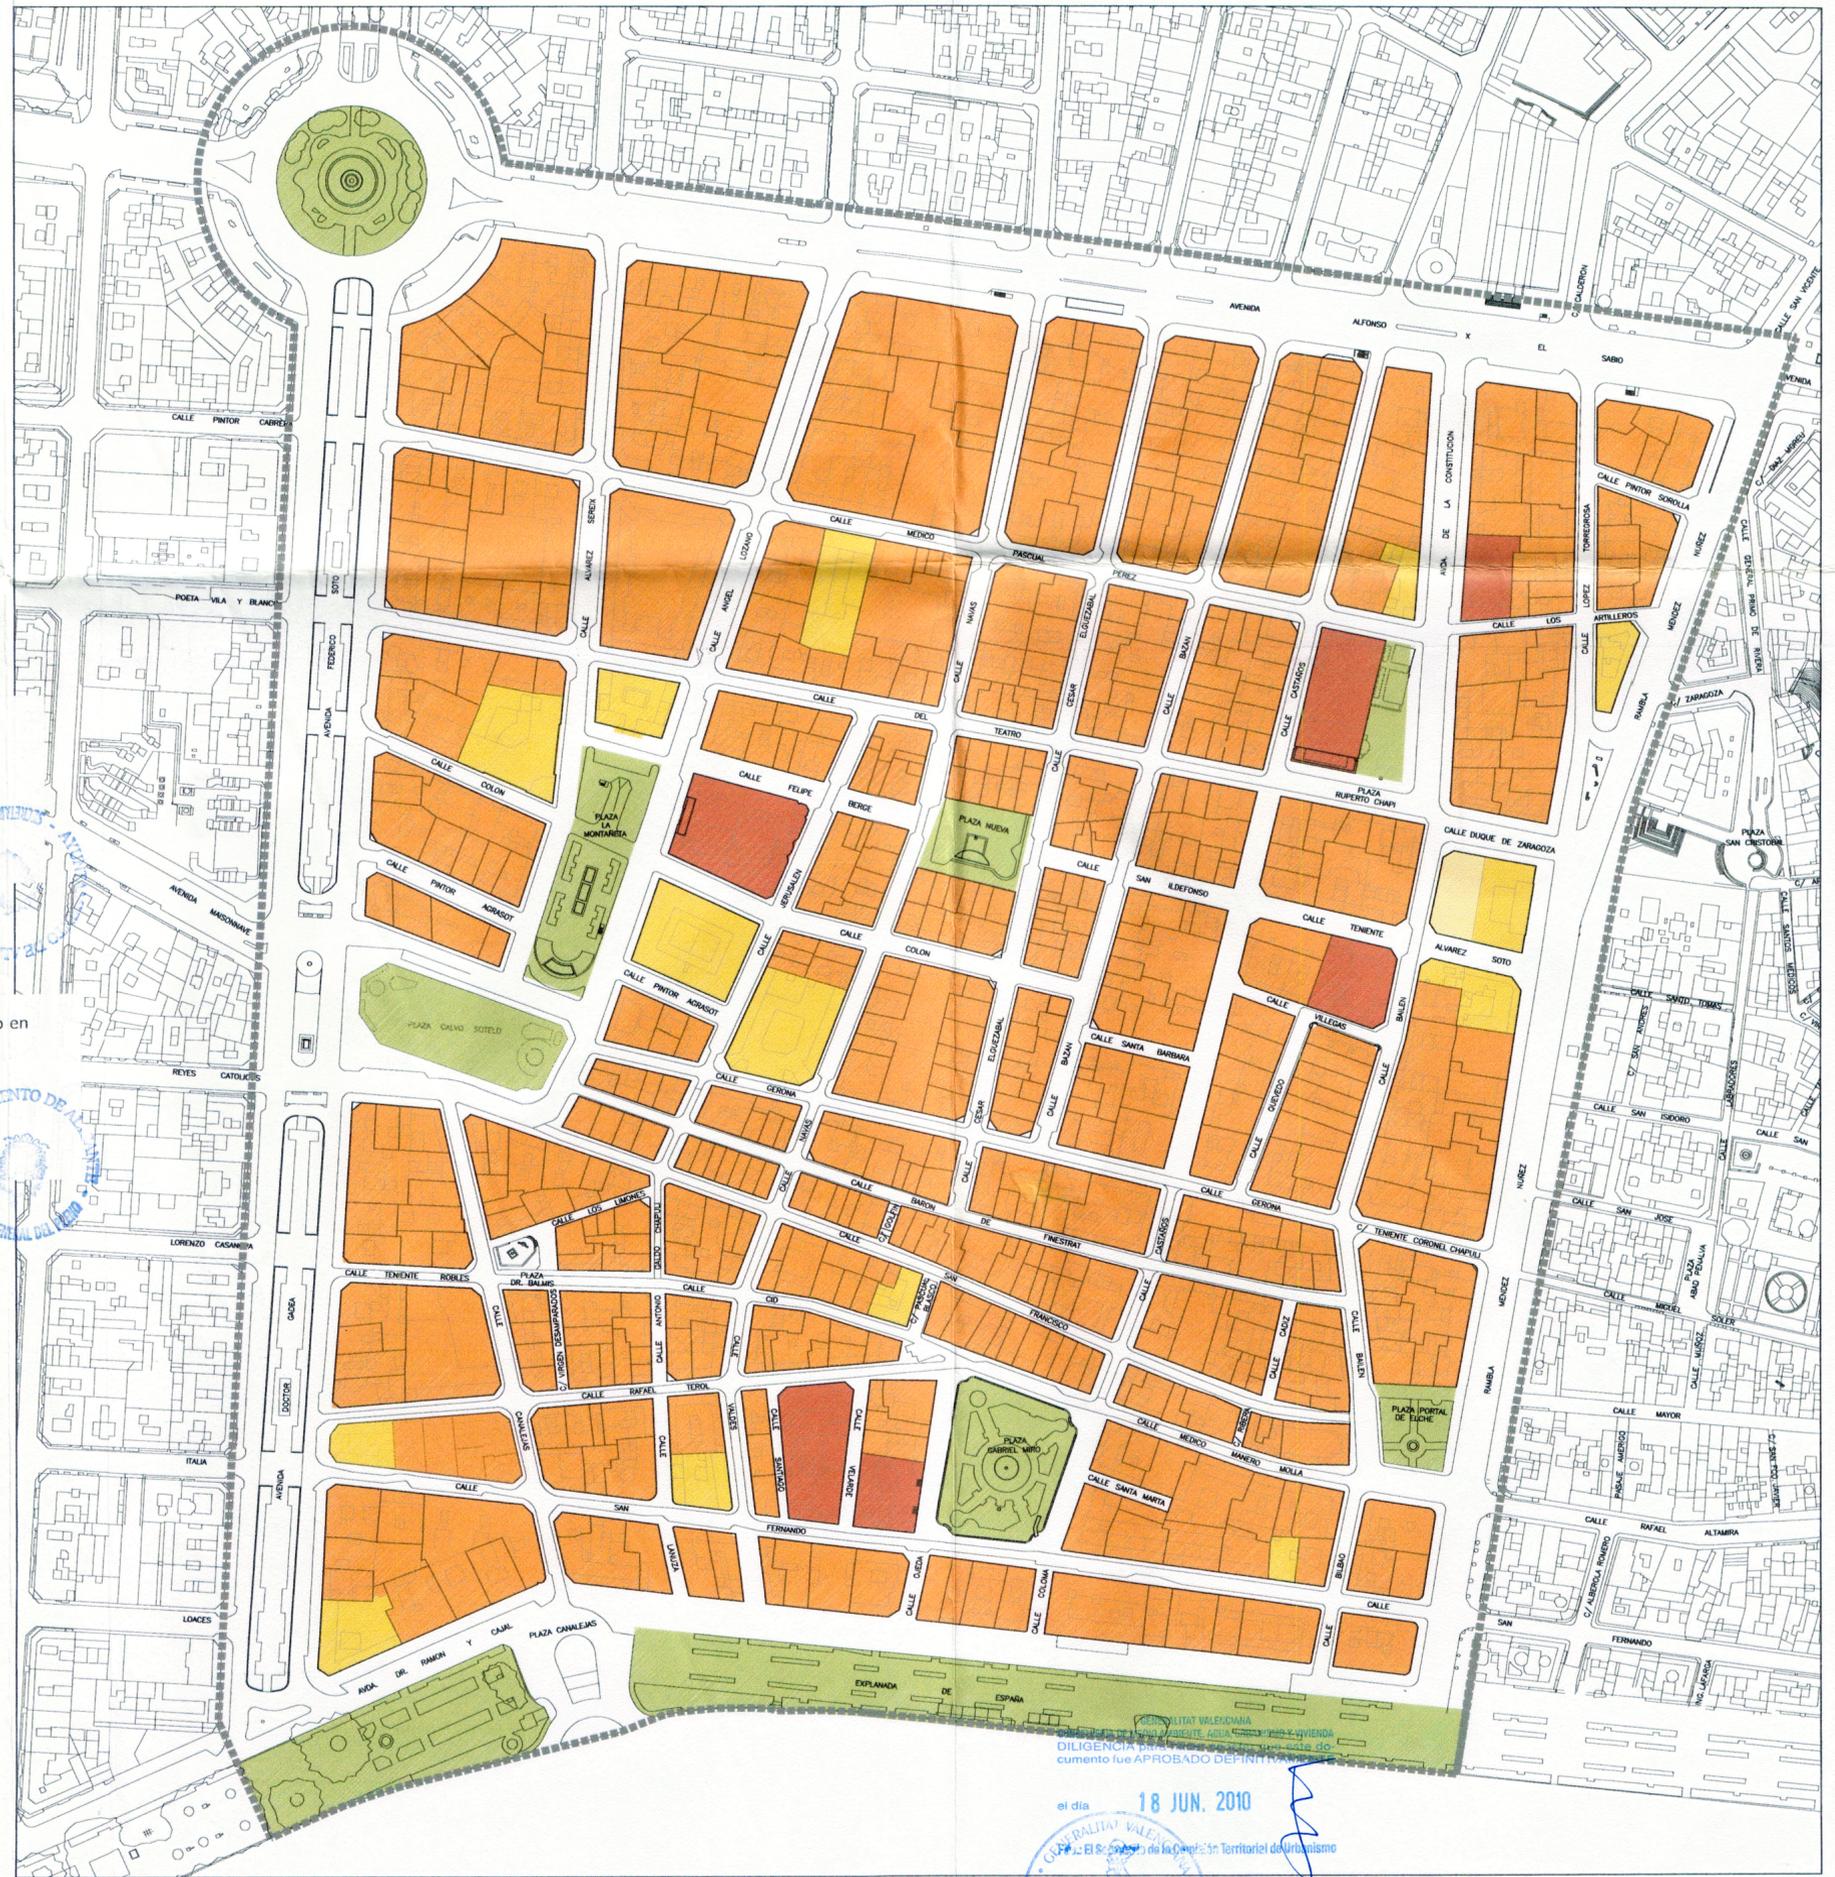

- RESIDENCIAL
- TERCIARIO
- EQUIPAMIENTO
- ZONA VERDE

EQUIPO REDACTOR:

GERENCIA MUNICIPAL DE URBANISMO/ SERVICIO DE PLANEAMIENTO Y GESTIÓN
 BECERRA ANDRÉS AYUBO, M. ARRIELES DE LA SIERRA LLAMAZARES, ARQUITECTOS
 BOLA DE MADAMA ESCOBEDO, ESMERALDA MARTÍNEZ SALVADOR, ARQUITECTOS
 ELENA DE FRUTOS LLORENTE, ESTUDIANTE

SECTOR COMPRENDIDO ENTRE LAS AVENIDAS DE ALFONSO
 EL SABIO, RAMBLA MÉNDEZ NÚÑEZ, EXPLANADA DE ESPAÑA,
 DR. RAMÓN Y CAJAL, DR. GADEA Y FEDERICO SOTO

el día 18 JUN. 2010



PLAN ESPECIAL DE PROTECCIÓN Y CONSERVACIÓN
 DEL CENTRO TRADICIONAL DE ALICANTE
 PLANOS DE ORDENACIÓN
 CALIFICACIÓN 1/2.000