


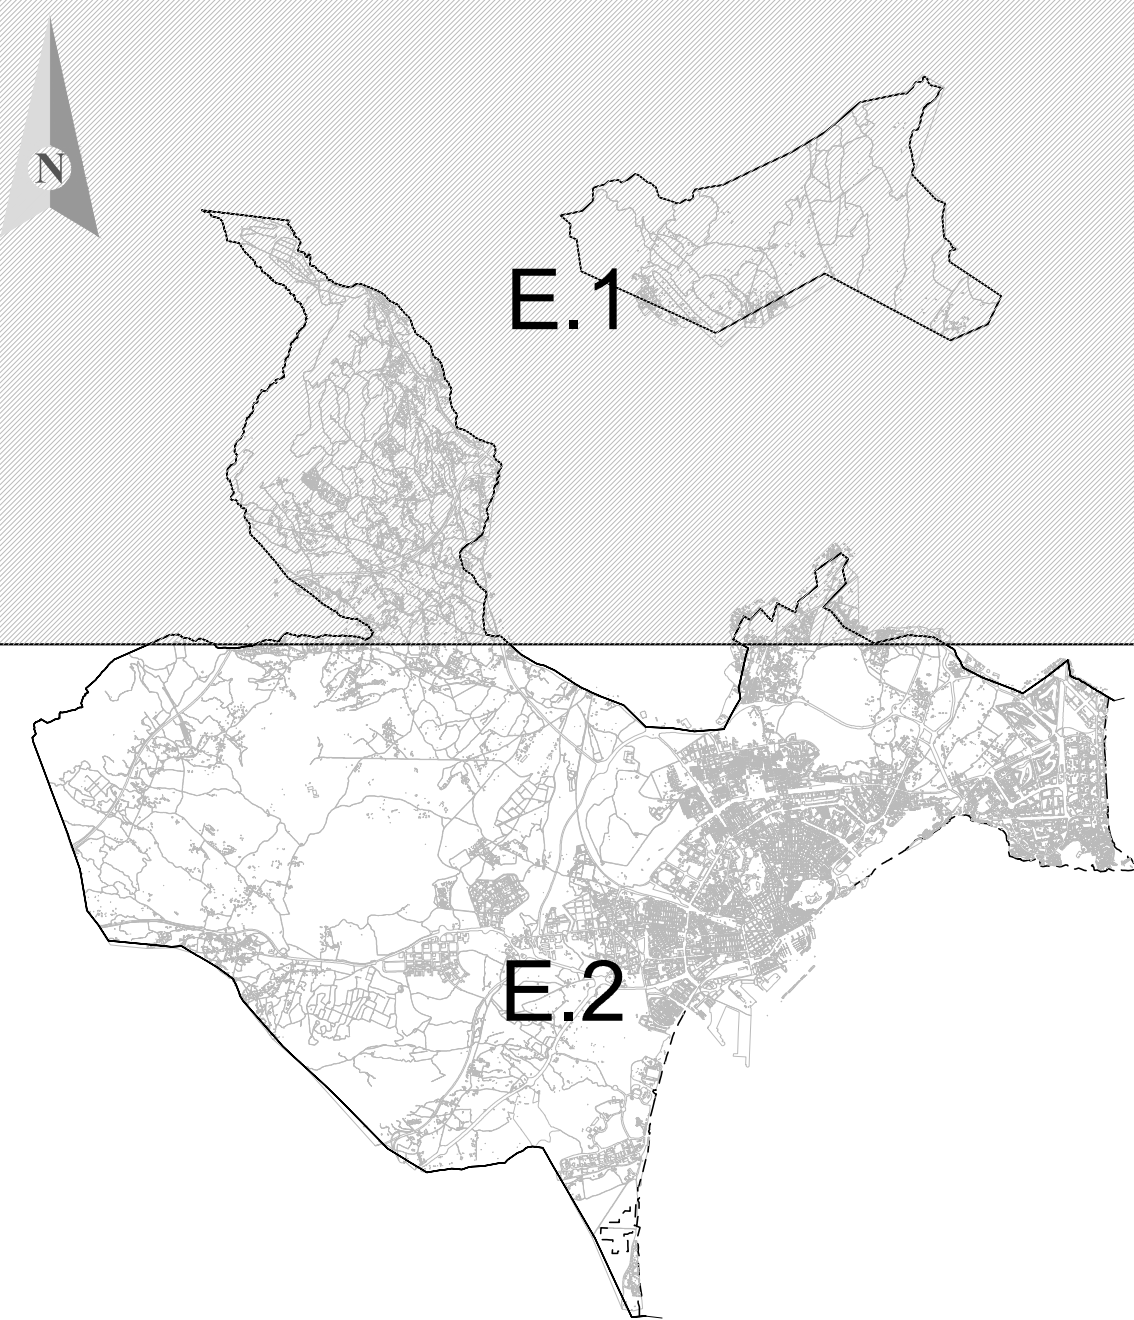

P-23
★ UBICACIÓN DE ELEMNTO AFECTADO



Excmo. Ayuntamiento de Alicante
Concejalía de Urbanismo



RELACIÓN DE ELEMENTOS
AFECTADOS POR LA SUSPENSIÓN DE
LICENCIAS

PLANO Nº

E.1

ESCALA:
1/20.000

FECHA:
Mayo 2015