




PLAZA DISPONIBLES MARZO 2017
 PLAZAS : N° 58,4 Motos

planta BAJA
 TOTAL 12
 11 AYTO.

PATRONATO MUNICIPAL DE LA VIVIENDA DE ALICANTE
 GARAGE EN MALDONADO 17
 PLANTAS DE ASIGNACION DE PLAZAS

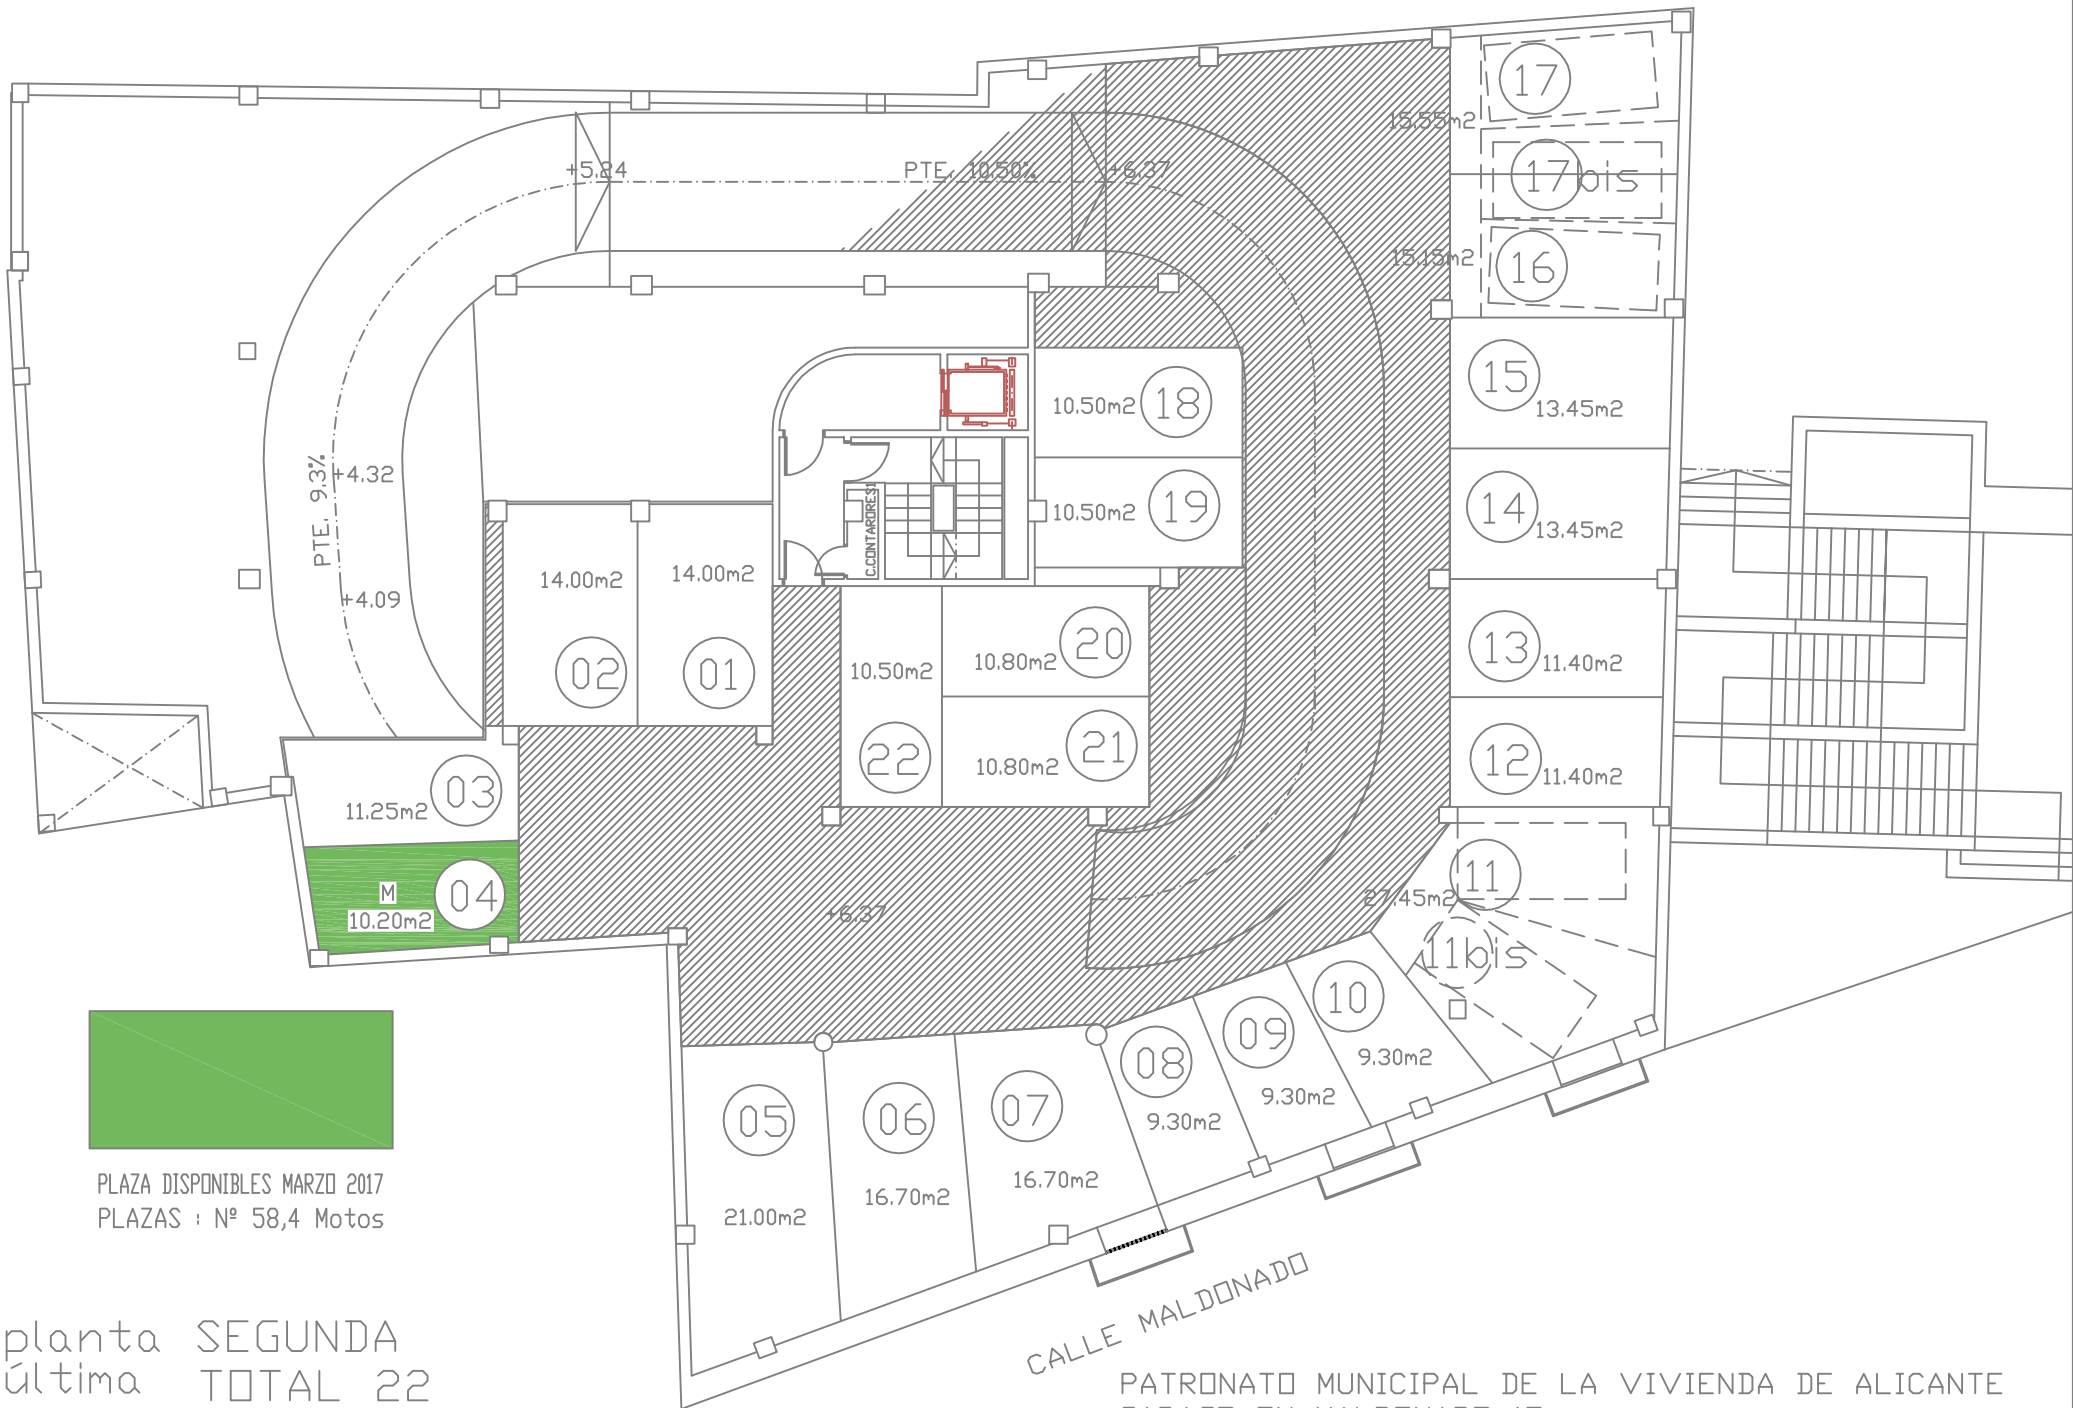

PLAZA DISPONIBLES MARZO 2017
 PLAZAS : Nº 58,4 Motos

planta SEGUNDA
 última TOTAL 22

CALLE MALDONADO

PATRONATO MUNICIPAL DE LA VIVIENDA DE ALICANTE
 GARAGE EN MALDONADO 17
 PLANTAS DE ASIGNACION DE PLAZAS