SECTOR APD/21 "AREA DEL TRANSPORTE"			
Industrial	I	Grado 2-Nivel b	125.841 m²
Industrial Sevicios de Mercado	I-S/M	Grado 2-Nivel b	41.834 m²
Servicios de Mercado	S/M	Grado 2-Nivel b	8.397 m²
Red viaria	P/VA	Viario + Aparcamiento	5.231 m²
	S/VA	Viario + Aparcamiento	58.928 m²
	P/RV	Reserva viaria	20.755 m²
	P/RF	Reserva ferroviaria	20.518 m²
Zonas verdes Espacios libres	S/JL	Jardines	56.916 m²
SUPERFICIE SECTOR 338.420 m²			

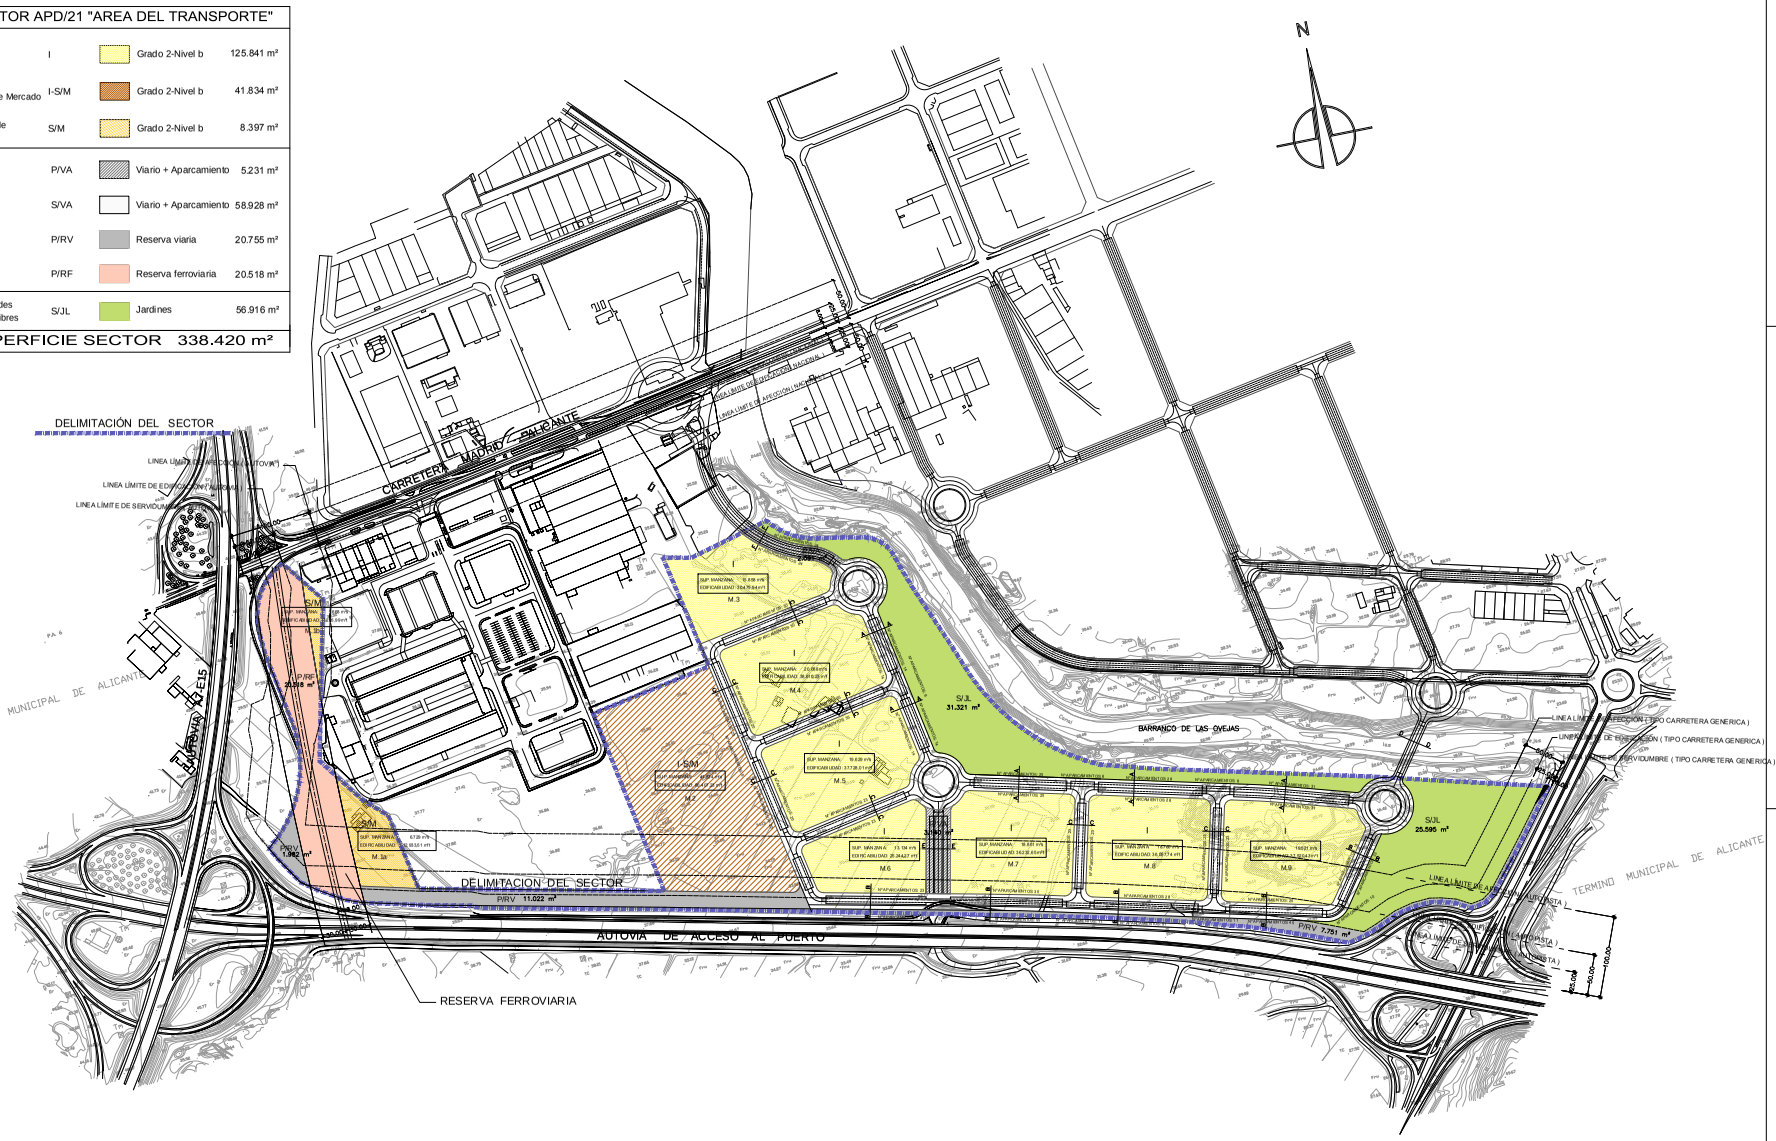

PLAN DE REFORMA INTERIOR SECTOR APD/21 CORRECCIÓN DE ERRORES	Damián Ortiz Sierra Arquitecto municipal	DAMIÁN ANDRÉS SERRA Firmado por DAMIÁN ANDRÉS SERRA el día 02/09/2021	ESCALA 32.00 0	PLANO DE ZONIFICACIÓN, ORDENACIÓN Y USOS PORMENORIZADOS	PLANO Nº P.O.1CE (SUSTITUYE AL PLANO P.O.1)

DOCUMENTO
DOC. ANEXADO

ÓRGANO
URBANISMO

REFERENCIA
PLA2021000005

FIRMAS
1.- OLMO SERRA DAMIAN ANDRES, 02/09/2021 07:52

Código Seguro de Verificación: 300dba67-76da-4a85-8264-76eaf3f003fe
Origen: Administración
Identificador documento original: ES_L01030149_2021_12711693
Fecha de impresión: 23/09/2021 13:43:11
Página 1 de 1

EXCMO. AYUNTAMIENTO DE ALICANTE
Este documento es una copia simple del documento electrónico original. Mediante el código de verificación puede comprobar la validez de la firma electrónica de los documentos firmados accediendo al apartado Validación de Documentos de la Sede Electrónica del Ayto. de Alicante: https://sedeelectronica.alicante.es/validador.ph