


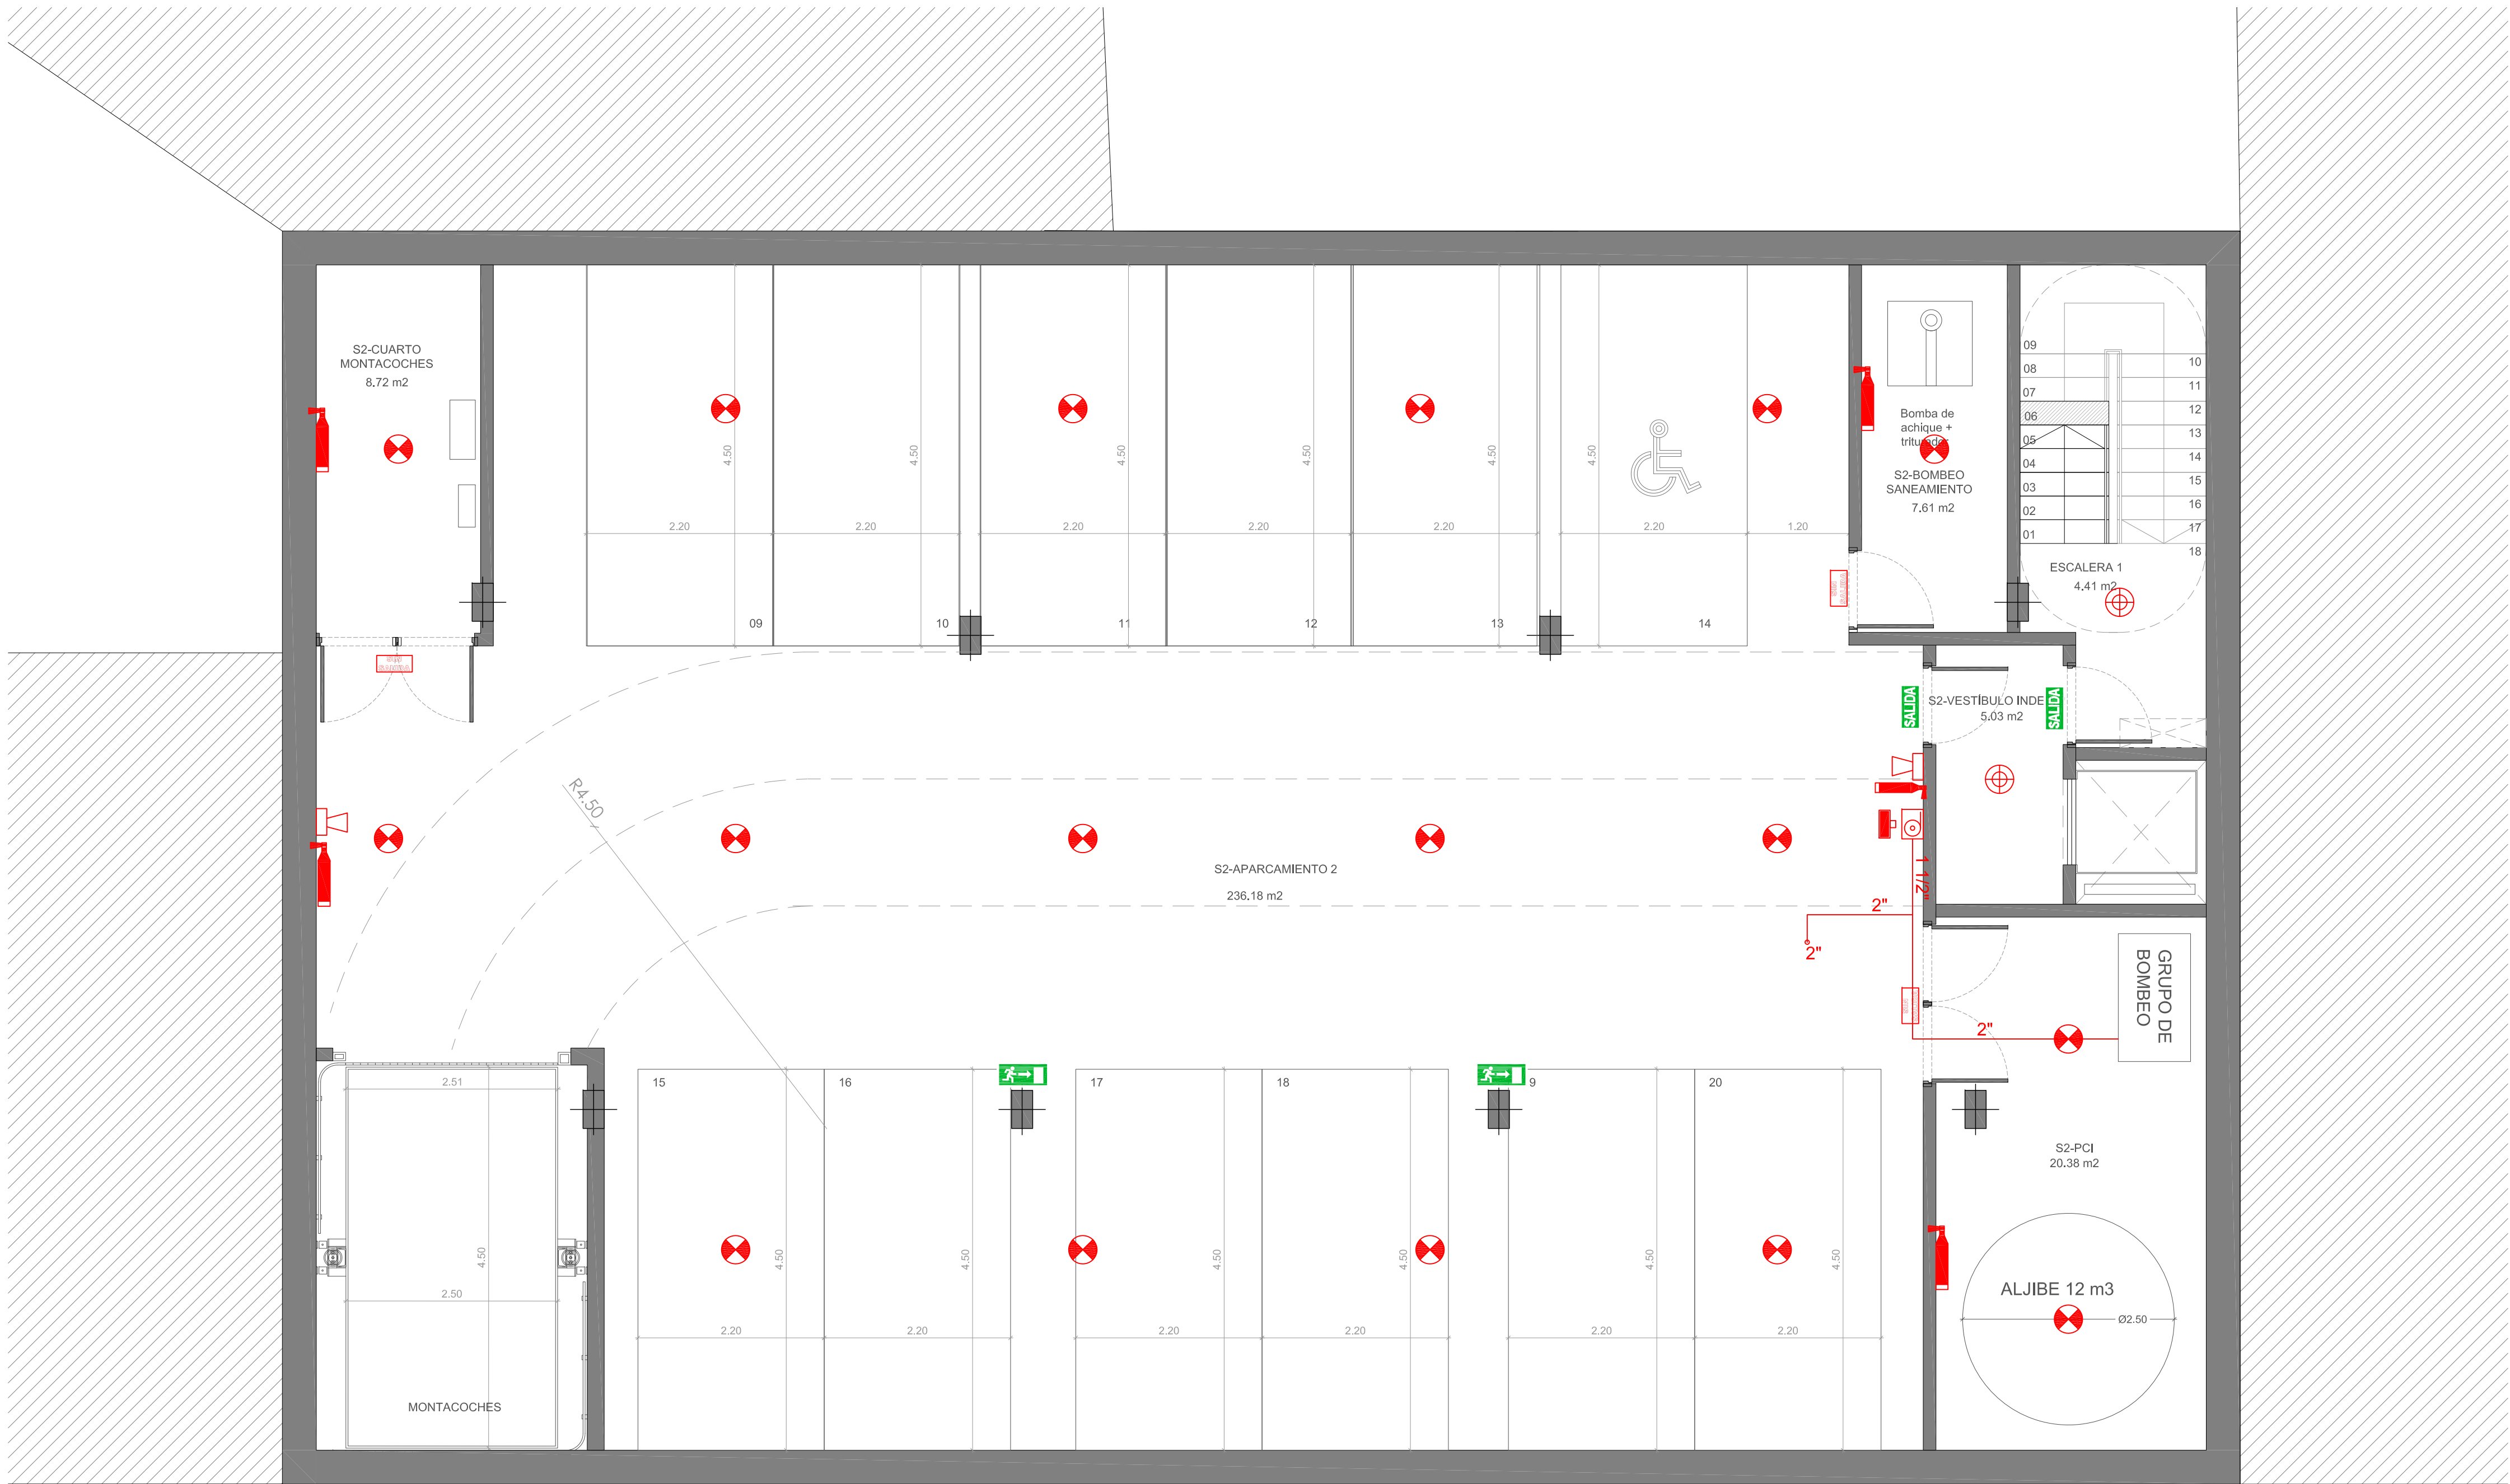

LEYENDA Y SIMBOLOGIA CTE DB-SI	
	EXTINTOR POLVO SECO 6 KG. EFICACIA 21A-113B
	EXTINTOR CO2
	EXTINTOR POLVO 6 KG EMPOTRADO EN CAJA
	CONJUNTO EMPOTRADO EN CAJA: EXTINTOR-PULSADOR-BIE
	EXTINTOR-PULSADOR-BIE EN SUPERFICIE
	DISPOSITIVO ACÚSTICO Y VISUAL INTERIOR
	DISPOSITIVO ACÚSTICO Y VISUAL EXTERIOR
	DISTRIBUCIÓN RED GENERAL CONTRAINCENDIOS
	COLLARÍN INTUMESCENTE (CAMBIO DE SECTOR DE INCENDIO)
	DETECTOR ÓPTICO DE INCENDIOS
	DETECTOR TERMOVELOCIMÉTRICO DE INCENDIOS
	CENTRAL DE INCENDIOS
	HIDRANTE DE DOS BOCAS
	Cartel fotoluminiscente de SALIDA.
	Cartel fotoluminiscente de recorrido salida al exterior.
	Cartel fotoluminiscente de SIN SALIDA.

PROMOTOR:

CREATIVE METROPOLITAN S.L.

PROYECTO BÁSICO Y DE ACTIVIDAD PARA LA
CONSTRUCCIÓN DE EDIFICIO DE USO HOTELERO
EN CALLE ALCOY, 1 (ALICANTE)

REDACTOR:

MIGUEL SAN JUAN. ARQUITECTO

CONTRATISTA DEL PROYECTO:

SAN JUAN ARQUITECTURA S.L. SCma

GRAN VÍA RAMÓN Y CAJAL, 53-4. VALENCIA | TF.963800739 | FAX.963800806 | sanjuan@sanjuanarquitectura.com | WWW.SANJUANARQUITECTURA.COM INGENIERÍA Y MEDIOAMBIENTE

Nº PLANO:

06.1

TÍTULO DEL PLANO:

INST. DETECCIÓN-EXTINCIÓN
INCENDIOS. PLANTA SÓTANO -2

ESCALA:

A1: 1/50
A3: 1/100

FECHA:

MARZO 2022

FDO: MIGUEL SAN JUAN, ARQUITECTO. 11803 COACV



LEYENDA Y SIMBOLOGIA CTE DB-SI	
	EXTINTOR POLVO SECO 6 KG. EFICACIA 21A-113B
	EXTINTOR CO2
	EXTINTOR POLVO 6 KG EMPOTRADO EN CAJA
	CONJUNTO EMPOTRADO EN CAJA: EXTINTOR-PULSADOR-BIE
	EXTINTOR-PULSADOR-BIE EN SUPERFICIE
	DISPOSITIVO ACÚSTICO Y VISUAL INTERIOR
	DISPOSITIVO ACÚSTICO Y VISUAL EXTERIOR
	DISTRIBUCIÓN RED GENERAL CONTRAINCENDIOS
	COLLARÍN INTUMESCENTE (CAMBIO DE SECTOR DE INCENDIO)
	DETECTOR ÓPTICO DE INCENDIOS
	DETECTOR TERMOVELOCIMÉTRICO DE INCENDIOS
	CENTRAL DE INCENDIOS
	HIDRANTE DE DOS BOCAS
	Cartel fotoluminiscente de SALIDA.
	Cartel fotoluminiscente de recorrido salida al exterior.
	Cartel fotoluminiscente de SIN SALIDA.

PROMOTOR:

CREATIVE METROPOLITAN S.L.

PROYECTO BÁSICO Y DE ACTIVIDAD PARA LA
CONSTRUCCIÓN DE EDIFICIO DE USO HOTELERO
EN CALLE ALCOY, 1 (ALICANTE)

REDACTOR:

MIGUEL SAN JUAN. ARQUITECTO

CONTRATISTA DEL PROYECTO:

SAN JUAN ARQUITECTURA S.L. SCma

GRAN VÍA RAMÓN Y CAJAL, 53-4. VALENCIA | TF.963800739 | FAX.963800806 | sanjuan@sanjuanarquitectura.com | WWW.SANJUANARQUITECTURA.COM INGENIERÍA Y MEDIOAMBIENTE

Nº PLANO:

06.2

TÍTULO DEL PLANO:

INST. DETECCIÓN-EXTINCIÓN
INCENDIOS. PLANTA SÓTANO -1


ESCALA:

A1: 1/50
A3: 1/100

FECHA:

MARZO 2022

FDO: MIGUEL SAN JUAN, ARQUITECTO. 11803 COACV

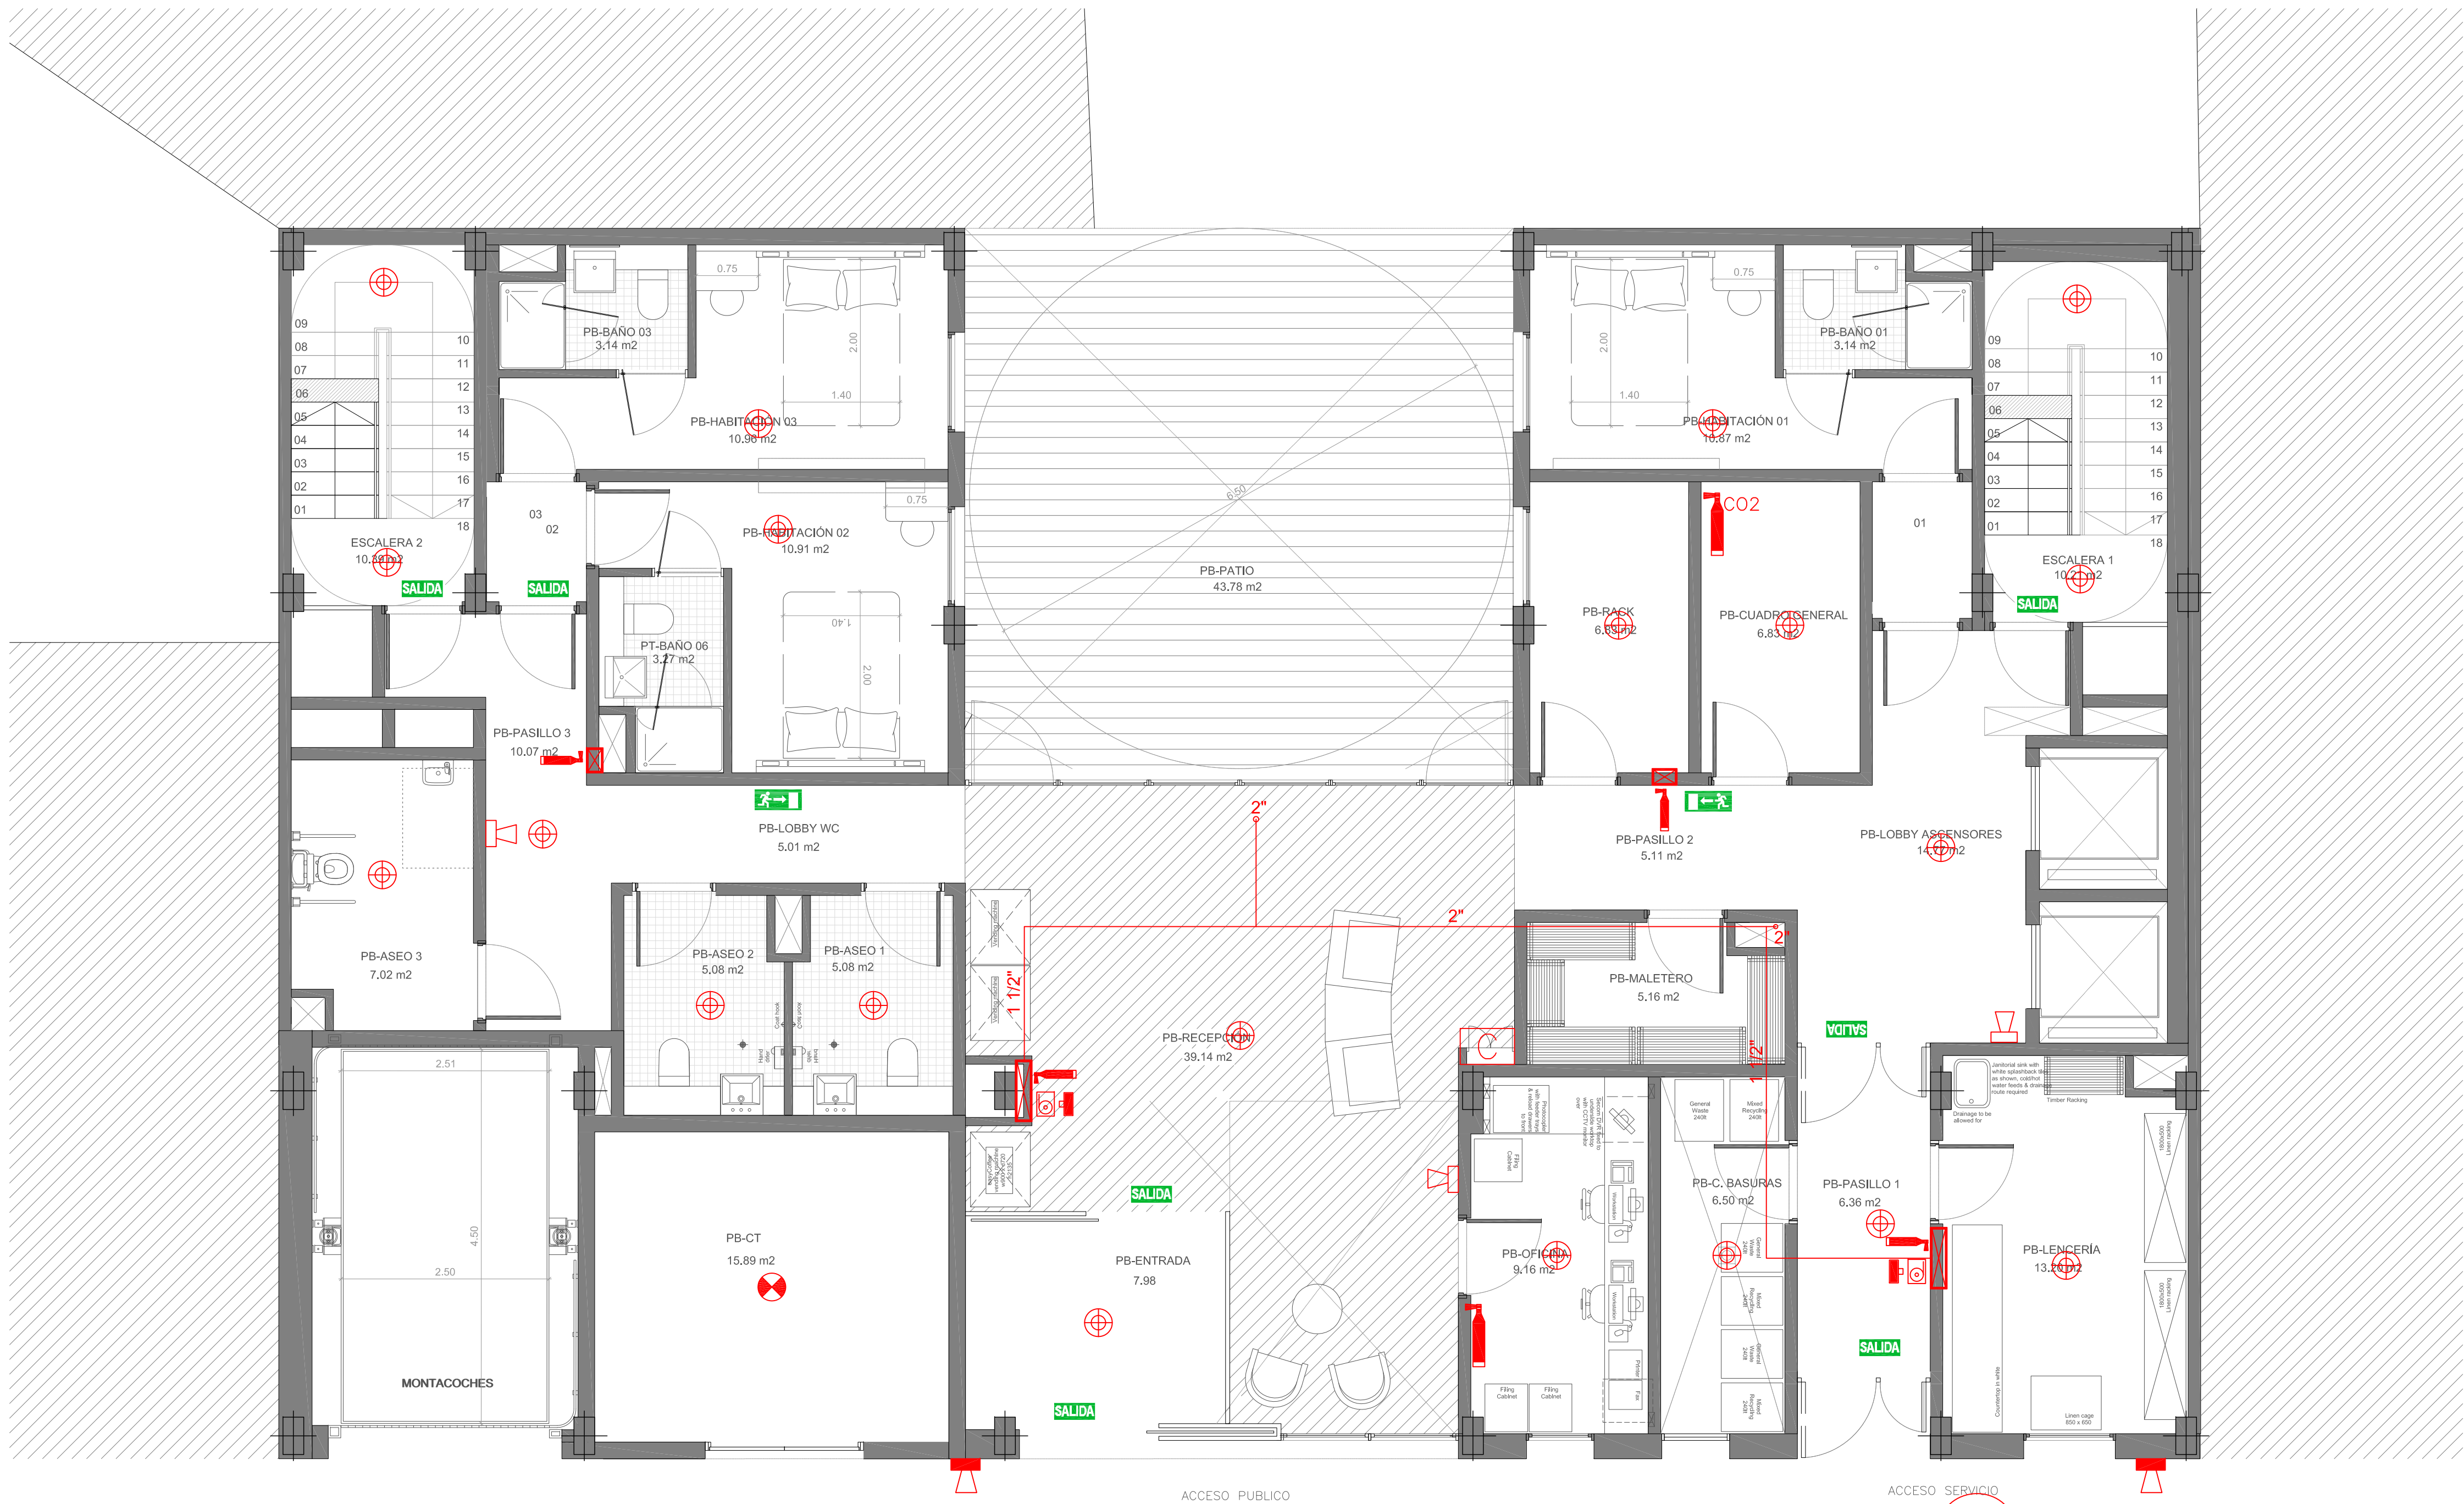

LEYENDA Y SIMBOLOGIA CTE DB-SI

- EXTINTOR POLVO SECO 6 KG. EFICACIA 21A-113B
- EXTINTOR CO2
- EXTINTOR POLVO 6 KG EMPOTRADO EN CAJA
- CONJUNTO EMPOTRADO EN CAJA: EXTINTOR-PULSADOR-BIE
- EXTINTOR-PULSADOR-BIE EN SUPERFICIE
- DISPOSITIVO ACÚSTICO Y VISUAL INTERIOR
- DISPOSITIVO ACÚSTICO Y VISUAL EXTERIOR
- DISTRIBUCIÓN RED GENERAL CONTRAINCENDIOS
- COLLARÍN INTUMESCENTE (CAMBIO DE SECTOR DE INCENDIO)
- DETECTOR ÓPTICO DE INCENDIOS
- DETECTOR TERMOVELOCIMÉTRICO DE INCENDIOS
- CENTRAL DE INCENDIOS
- HIDRANTE DE DOS BOCAS
- Cartel fotoluminiscente de SALIDA.
- Cartel fotoluminiscente de recorrido salida al exterior.
- Cartel fotoluminiscente de SIN SALIDA.

PROMOTOR:

CREATIVE METROPOLITAN S.L.

PROYECTO BÁSICO Y DE ACTIVIDAD PARA LA
CONSTRUCCIÓN DE EDIFICIO DE USO HOTELERO
EN CALLE ALCOY, 1 (ALICANTE)

REDACTOR:

MIGUEL SAN JUAN. ARQUITECTO

CONTRATISTA DEL PROYECTO:

SAN JUAN ARQUITECTURA S.L. SCma

GRAN VÍA RAMÓN Y CAJAL, 53-4. VALENCIA | TF. 963800739 | FAX. 963800806 | sanjuan@sanjuanarquitectura.com | WWW.SANJUANARQUITECTURA.COM | INGENIERÍA Y MEDIOAMBIENTE

Nº PLANO:

06.3

ESCALA:

A1: 1/50
A3: 1/100

TÍTULO DEL PLANO:

INST. DETECCIÓN-EXTINCIÓN
INCENDIOS. PLANTA BAJA

FECHA:

MARZO 2022

FDO: MIGUEL SAN JUAN, ARQUITECTO. 11803 COACV



LEYENDA Y SIMBOLOGIA CTE DB-SI	
	EXTINTOR POLVO SECO 6 KG. EFICACIA 21A-113B
	EXTINTOR CO2
	EXTINTOR POLVO 6 KG EMPOTRADO EN CAJA
	CONJUNTO EMPOTRADO EN CAJA: EXTINTOR-PULSADOR-BIE
	EXTINTOR-PULSADOR-BIE EN SUPERFICIE
	DISPOSITIVO ACÚSTICO Y VISUAL INTERIOR
	DISPOSITIVO ACÚSTICO Y VISUAL EXTERIOR
	DISTRIBUCIÓN RED GENERAL CONTRAINCENDIOS
	COLLARÍN INTUMESCENTE (CAMBIO DE SECTOR DE INCENDIO)
	DETECTOR ÓPTICO DE INCENDIOS
	DETECTOR TERMOVELOCIMÉTRICO DE INCENDIOS
	CENTRAL DE INCENDIOS
	HIDRANTE DE DOS BOCAS
	Cartel fotoluminiscente de SALIDA.
	Cartel fotoluminiscente de recorrido salida al exterior.
	Cartel fotoluminiscente de SIN SALIDA.

PROMOTOR:

CREATIVE METROPOLITAN S.L.

PROYECTO BÁSICO Y DE ACTIVIDAD PARA LA
CONSTRUCCIÓN DE EDIFICIO DE USO HOTELERO
EN CALLE ALCOY, 1 (ALICANTE)

REDACTOR:

MIGUEL SAN JUAN. ARQUITECTO

CONTRATISTA DEL PROYECTO:

SAN JUAN ARQUITECTURA S.L. SCma

GRAN VÍA RAMÓN Y CAJAL, 53-4. VALENCIA | TF. 963800739 | FAX. 963800806 | sanjuan@sanjuanarquitectura.com | WWW.SANJUANARQUITECTURA.COM INGENIERÍA Y MEDIOAMBIENTE

Nº PLANO:

06.4

TÍTULO DEL PLANO:

INST. DETECCIÓN-EXTINCIÓN
INCENDIOS. ENTREPLANTA

ESCALA:

A1: 1/50
A3: 1/100

FECHA:

MARZO 2022

FDO: MIGUEL SAN JUAN, ARQUITECTO. 11803 COACV



LEYENDA Y SIMBOLOGIA CTE DB-SI	
	EXTINTOR POLVO SECO 6 KG. EFICACIA 21A-113B
	EXTINTOR CO2
	EXTINTOR POLVO 6 KG EMPOTRADO EN CAJA
	CONJUNTO EMPOTRADO EN CAJA: EXTINTOR-PULSADOR-BIE
	EXTINTOR-PULSADOR-BIE EN SUPERFICIE
	DISPOSITIVO ACÚSTICO Y VISUAL INTERIOR
	DISPOSITIVO ACÚSTICO Y VISUAL EXTERIOR
	DISTRIBUCIÓN RED GENERAL CONTRAINCENDIOS
	COLLARÍN INTUMESCENTE (CAMBIO DE SECTOR DE INCENDIO)
	DETECTOR ÓPTICO DE INCENDIOS
	DETECTOR TERMOVELOCIMÉTRICO DE INCENDIOS
	CENTRAL DE INCENDIOS
	HIDRANTE DE DOS BOCAS
	Cartel fotoluminiscente de SALIDA.
	Cartel fotoluminiscente de recorrido salida al exterior.
	Cartel fotoluminiscente de SIN SALIDA.

PROMOTOR:

CREATIVE METROPOLITAN S.L.

PROYECTO BÁSICO Y DE ACTIVIDAD PARA LA
CONSTRUCCIÓN DE EDIFICIO DE USO HOTELERO
EN CALLE ALCOY, 1 (ALICANTE)

REDACTOR:

MIGUEL SAN JUAN. ARQUITECTO

CONTRATISTA DEL PROYECTO:

SAN JUAN ARQUITECTURA S.L. SCma

GRAN VÍA RAMÓN Y CAJAL, 53-4. VALENCIA | TF. 963800739 | FAX. 963800806 | sanjuan@sanjuanarquitectura.com | WWW.SANJUANARQUITECTURA.COM | INGENIERÍA Y MEDIOAMBIENTE

Nº PLANO:

06.5

TÍTULO DEL PLANO:

INST. DETECCIÓN-EXTINCIÓN
INCENDIOS. PLANTA TIPO

ESCALA:

A1: 1/50
A3: 1/100

FECHA:

MARZO 2022

FDO: MIGUEL SAN JUAN, ARQUITECTO. 11803 COACV



LEYENDA Y SIMBOLOGIA CTE DB-SI	
	EXTINTOR POLVO SECO 6 KG. EFICACIA 21A-113B
	EXTINTOR CO2
	EXTINTOR POLVO 6 KG EMPOTRADO EN CAJA
	CONJUNTO EMPOTRADO EN CAJA: EXTINTOR-PULSADOR-BIE
	EXTINTOR-PULSADOR-BIE EN SUPERFICIE
	DISPOSITIVO ACÚSTICO Y VISUAL INTERIOR
	DISPOSITIVO ACÚSTICO Y VISUAL EXTERIOR
	DISTRIBUCIÓN RED GENERAL CONTRAINCENDIOS
	COLLARÍN INTUMESCENTE (CAMBIO DE SECTOR DE INCENDIO)
	DETECTOR ÓPTICO DE INCENDIOS
	DETECTOR TERMOVELOCIMÉTRICO DE INCENDIOS
	CENTRAL DE INCENDIOS
	HIDRANTE DE DOS BOCAS
	Cartel fotoluminiscente de SALIDA.
	Cartel fotoluminiscente de recorrido salida al exterior.
	Cartel fotoluminiscente de SIN SALIDA.

PROMOTOR:

CREATIVE METROPOLITAN S.L.

PROYECTO BÁSICO Y DE ACTIVIDAD PARA LA
CONSTRUCCIÓN DE EDIFICIO DE USO HOTELERO
EN CALLE ALCOY, 1 (ALICANTE)

REDACTOR:

MIGUEL SAN JUAN. ARQUITECTO

CONTRATISTA DEL PROYECTO:

SAN JUAN ARQUITECTURA S.L. SCma

GRAN VÍA RAMÓN Y CAJAL, 53-4. VALENCIA | TF. 963800739 | FAX 963800806 | sanjuan@sanjuanarquitectura.com | WWW.SANJUANARQUITECTURA.COM INGENIERÍA Y MEDIOAMBIENTE

Nº PLANO:

06.6

ESCALA:

A1: 1/50
A3: 1/100


TÍTULO DEL PLANO:

INST. DETECCIÓN-EXTINCIÓN
INCENDIOS. PLANTA ÁTICO

FECHA:


MARZO 2022

FDO: MIGUEL SAN JUAN, ARQUITECTO. 11803 COACV

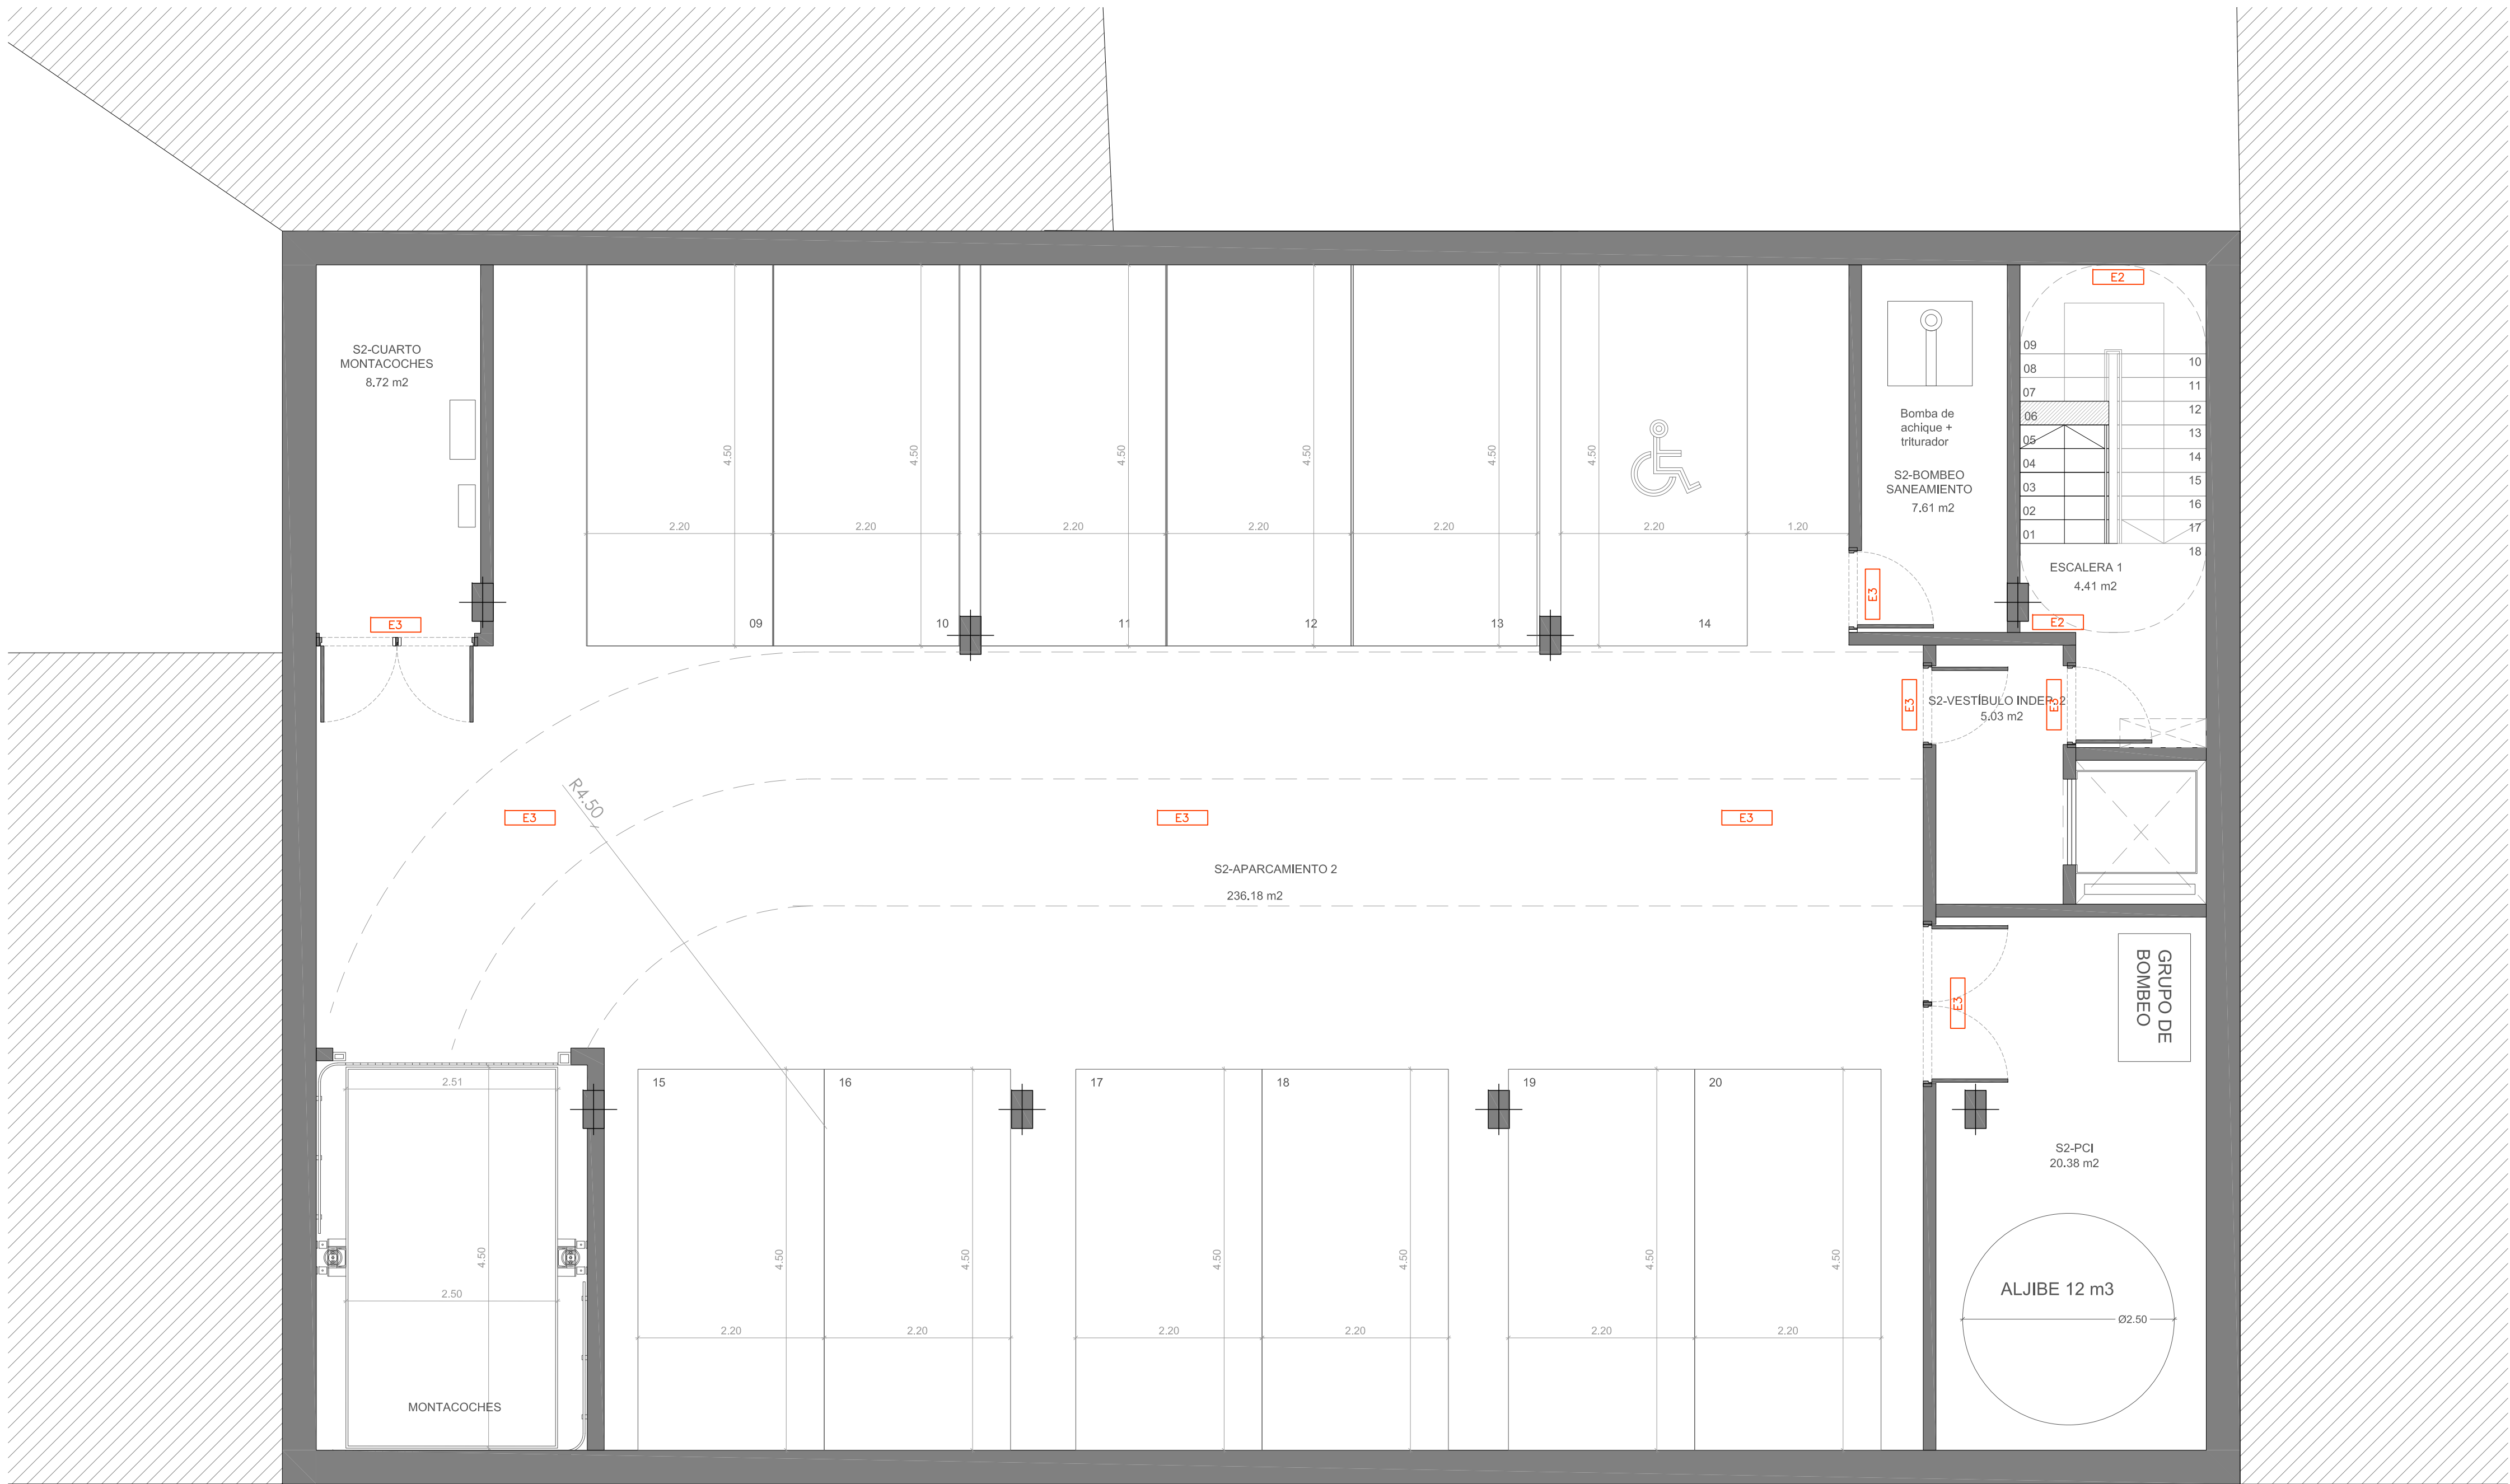


LEYENDA ALUMBRADO EMERGENCIA	
E1	EMERGENCIA. IZAR N30. 200 LÚMENES
E2	EMERGENCIA ENRASADA. HYDRA LD N3 + KETB HYDRA 160 LÚMENES
E3	EMERGENCIA ESTANCA. HYDRA LD N3 + KES HYDRA 160 LÚMENES

PROMOTOR: CREATIVE METROPOLITAN S.L.	PROYECTO BÁSICO Y DE ACTIVIDAD PARA LA CONSTRUCCIÓN DE EDIFICIO DE USO HOTELERO EN CALLE ALCOY, 1 (ALICANTE)	REDACTOR: MIGUEL SAN JUAN. ARQUITECTO CONTRATISTA DEL PROYECTO: SAN JUAN ARQUITECTURA S.L. SCma GRAN VÍA RAMÓN Y CAJAL, 53-4. VALENCIA TF.963800739 FAX.963800806 sanjuan@sanjuanarquitectura.com WWW.SANJUANARQUITECTURA.COM INGENIERÍA Y MEDIOAMBIENTE	Nº PLANO: 07.1	TÍTULO DEL PLANO: INST. ALUMBRADO DE EMERGENCIA. PLANTA SÓTANO -2	
			ESCALA: A1: 1/50 A3: 1/100	FECHA: MARZO 2022	

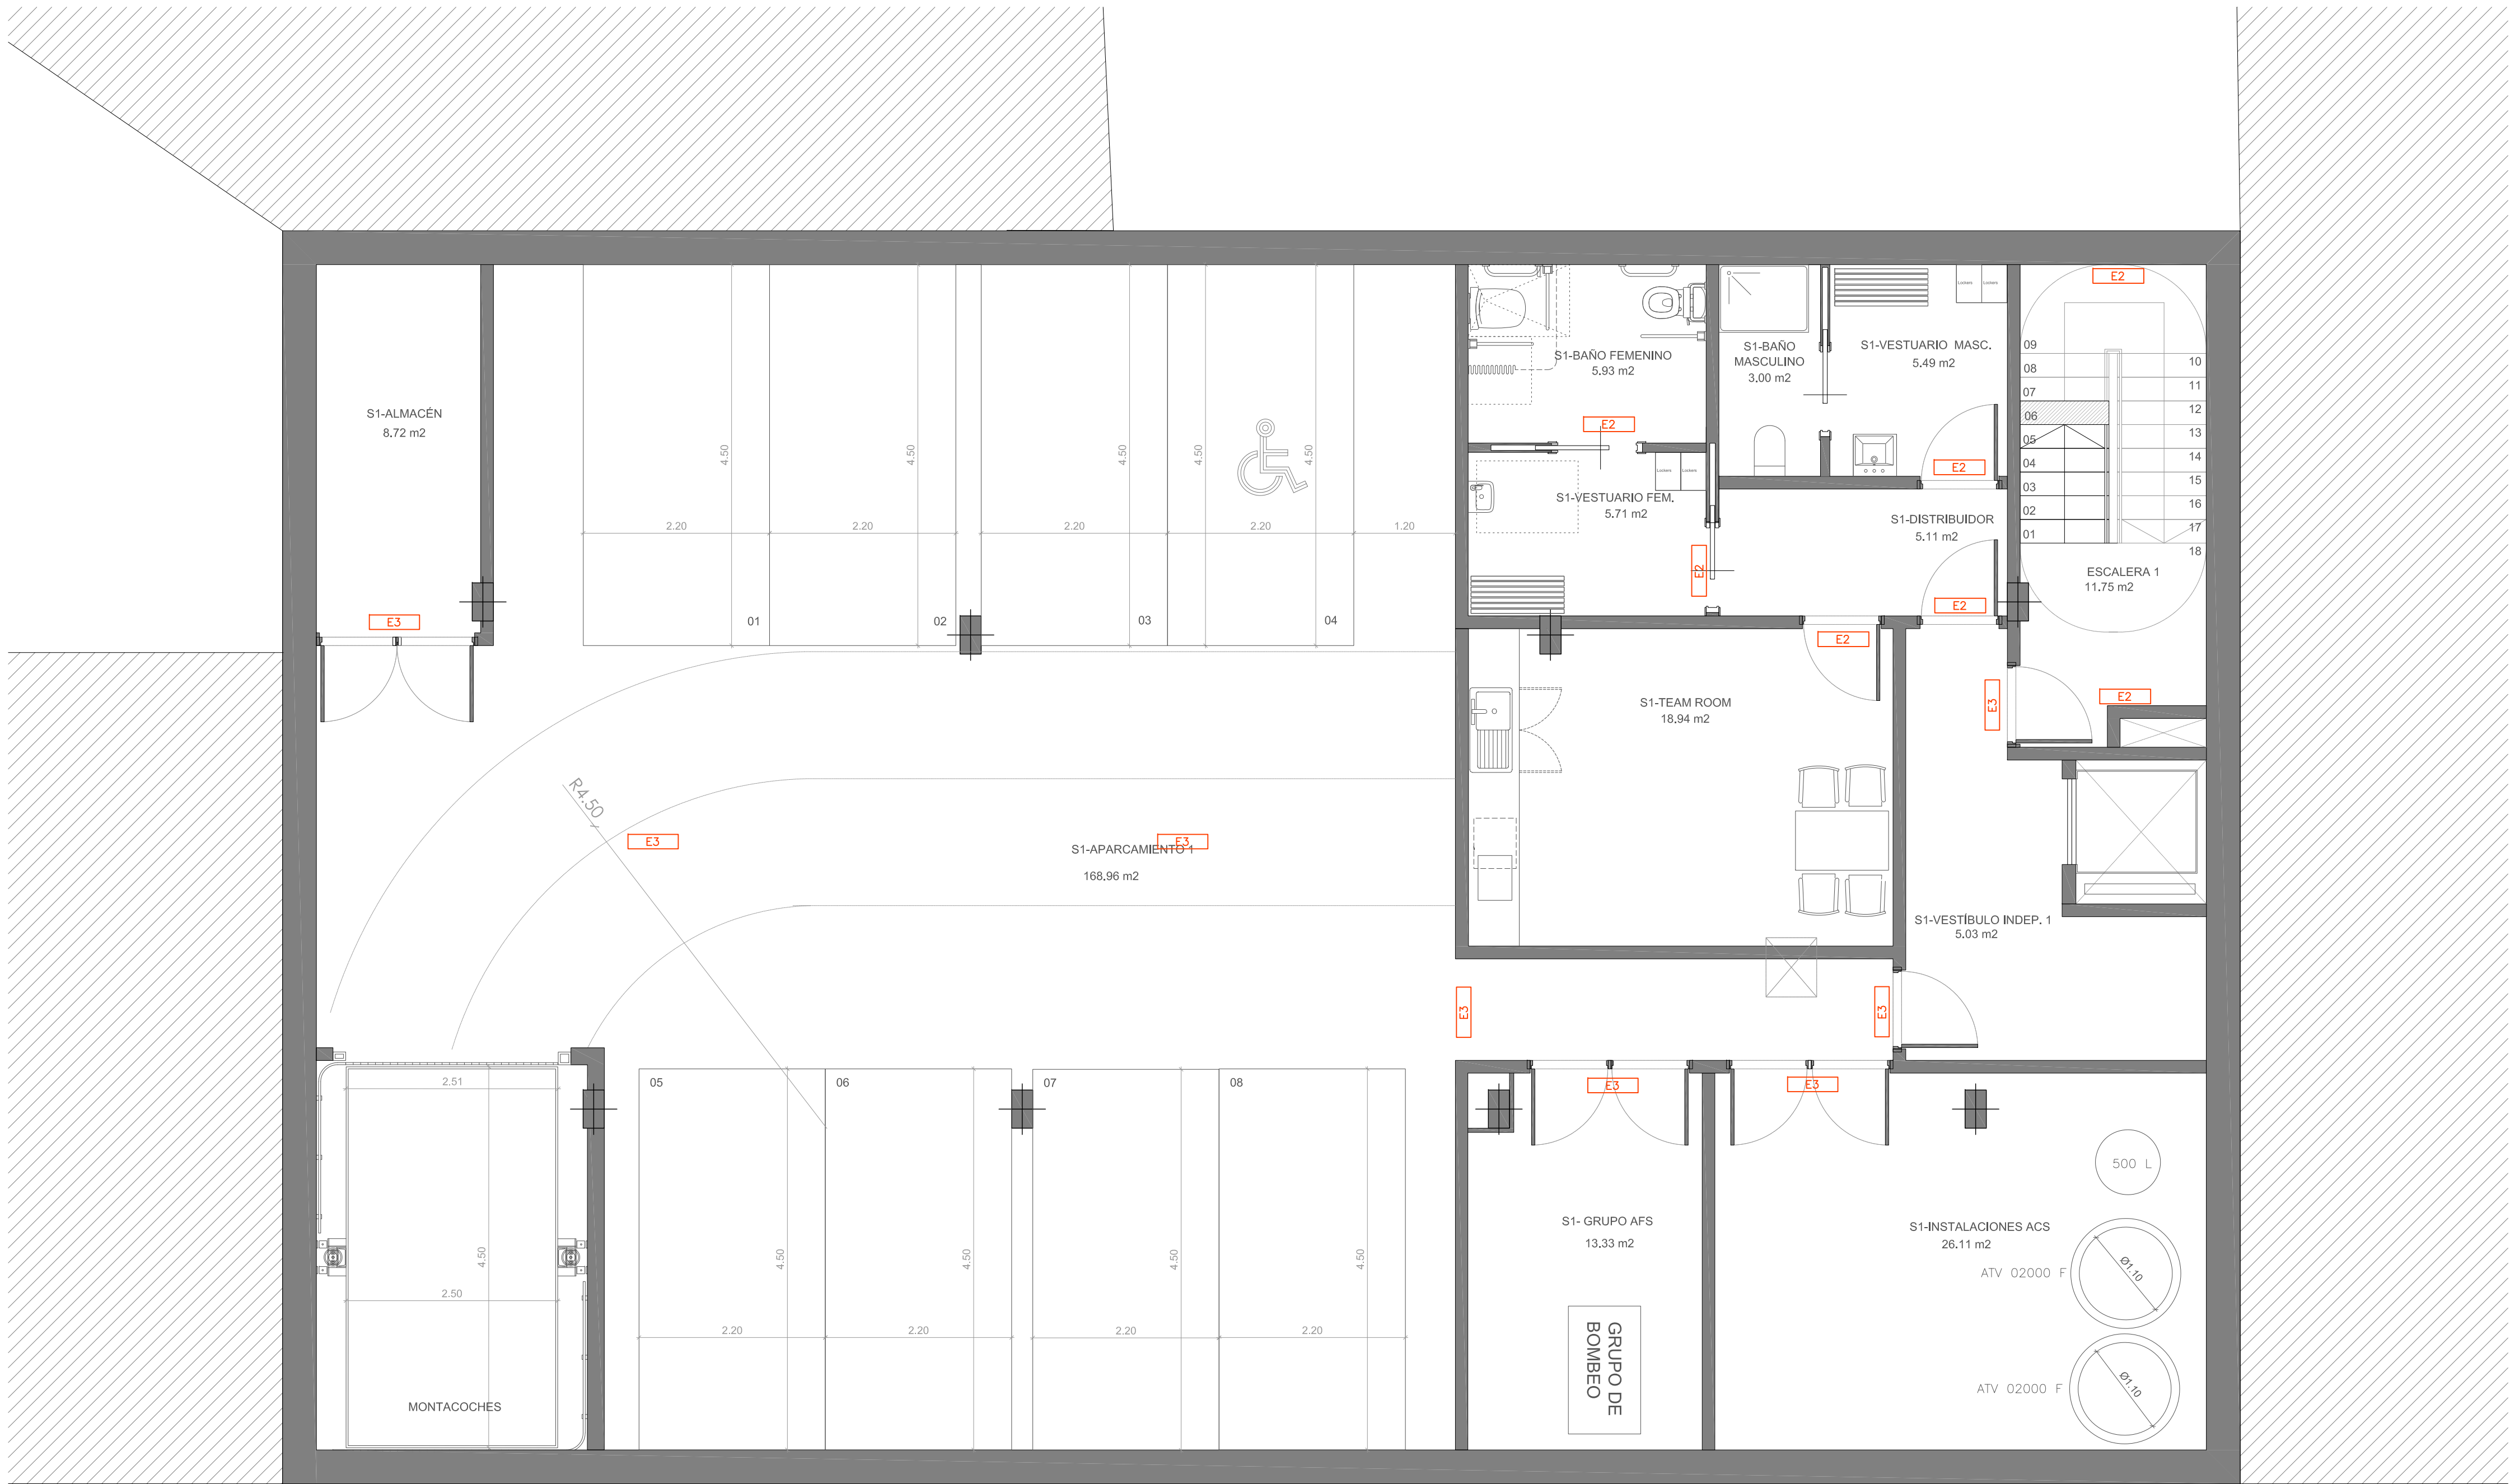

LEYENDA ALUMBRADO EMERGENCIA	
E1	EMERGENCIA. IZAR N30. 200 LÚMENES
E2	EMERGENCIA ENRASADA. HYDRA LD N3 + KETB HYDRA 160 LÚMENES
E3	EMERGENCIA ESTANCA. HYDRA LD N3 + KES HYDRA 160 LÚMENES

PROMOTOR: CREATIVE METROPOLITAN S.L.	PROYECTO BÁSICO Y DE ACTIVIDAD PARA LA CONSTRUCCIÓN DE EDIFICIO DE USO HOTELERO EN CALLE ALCOY, 1 (ALICANTE)	REDACTOR: MIGUEL SAN JUAN. ARQUITECTO	Nº PLANO: 07.2	TÍTULO DEL PLANO: INST. ALUMBRADO DE EMERGENCIA. PLANTA SÓTANO -1	
		CONTRATISTA DEL PROYECTO: SAN JUAN ARQUITECTURA S.L. SCma	ESCALA: A1: 1/50 A3: 1/100	FECHA: MARZO 2022	
		GRAN VÍA RAMÓN Y CAJAL, 53-4. VALENCIA TF.963800739 FAX.963800806 sanjuan@sanjuanarquitectura.com WWW.SANJUANARQUITECTURA.COM INGENIERÍA Y MEDIOAMBIENTE			

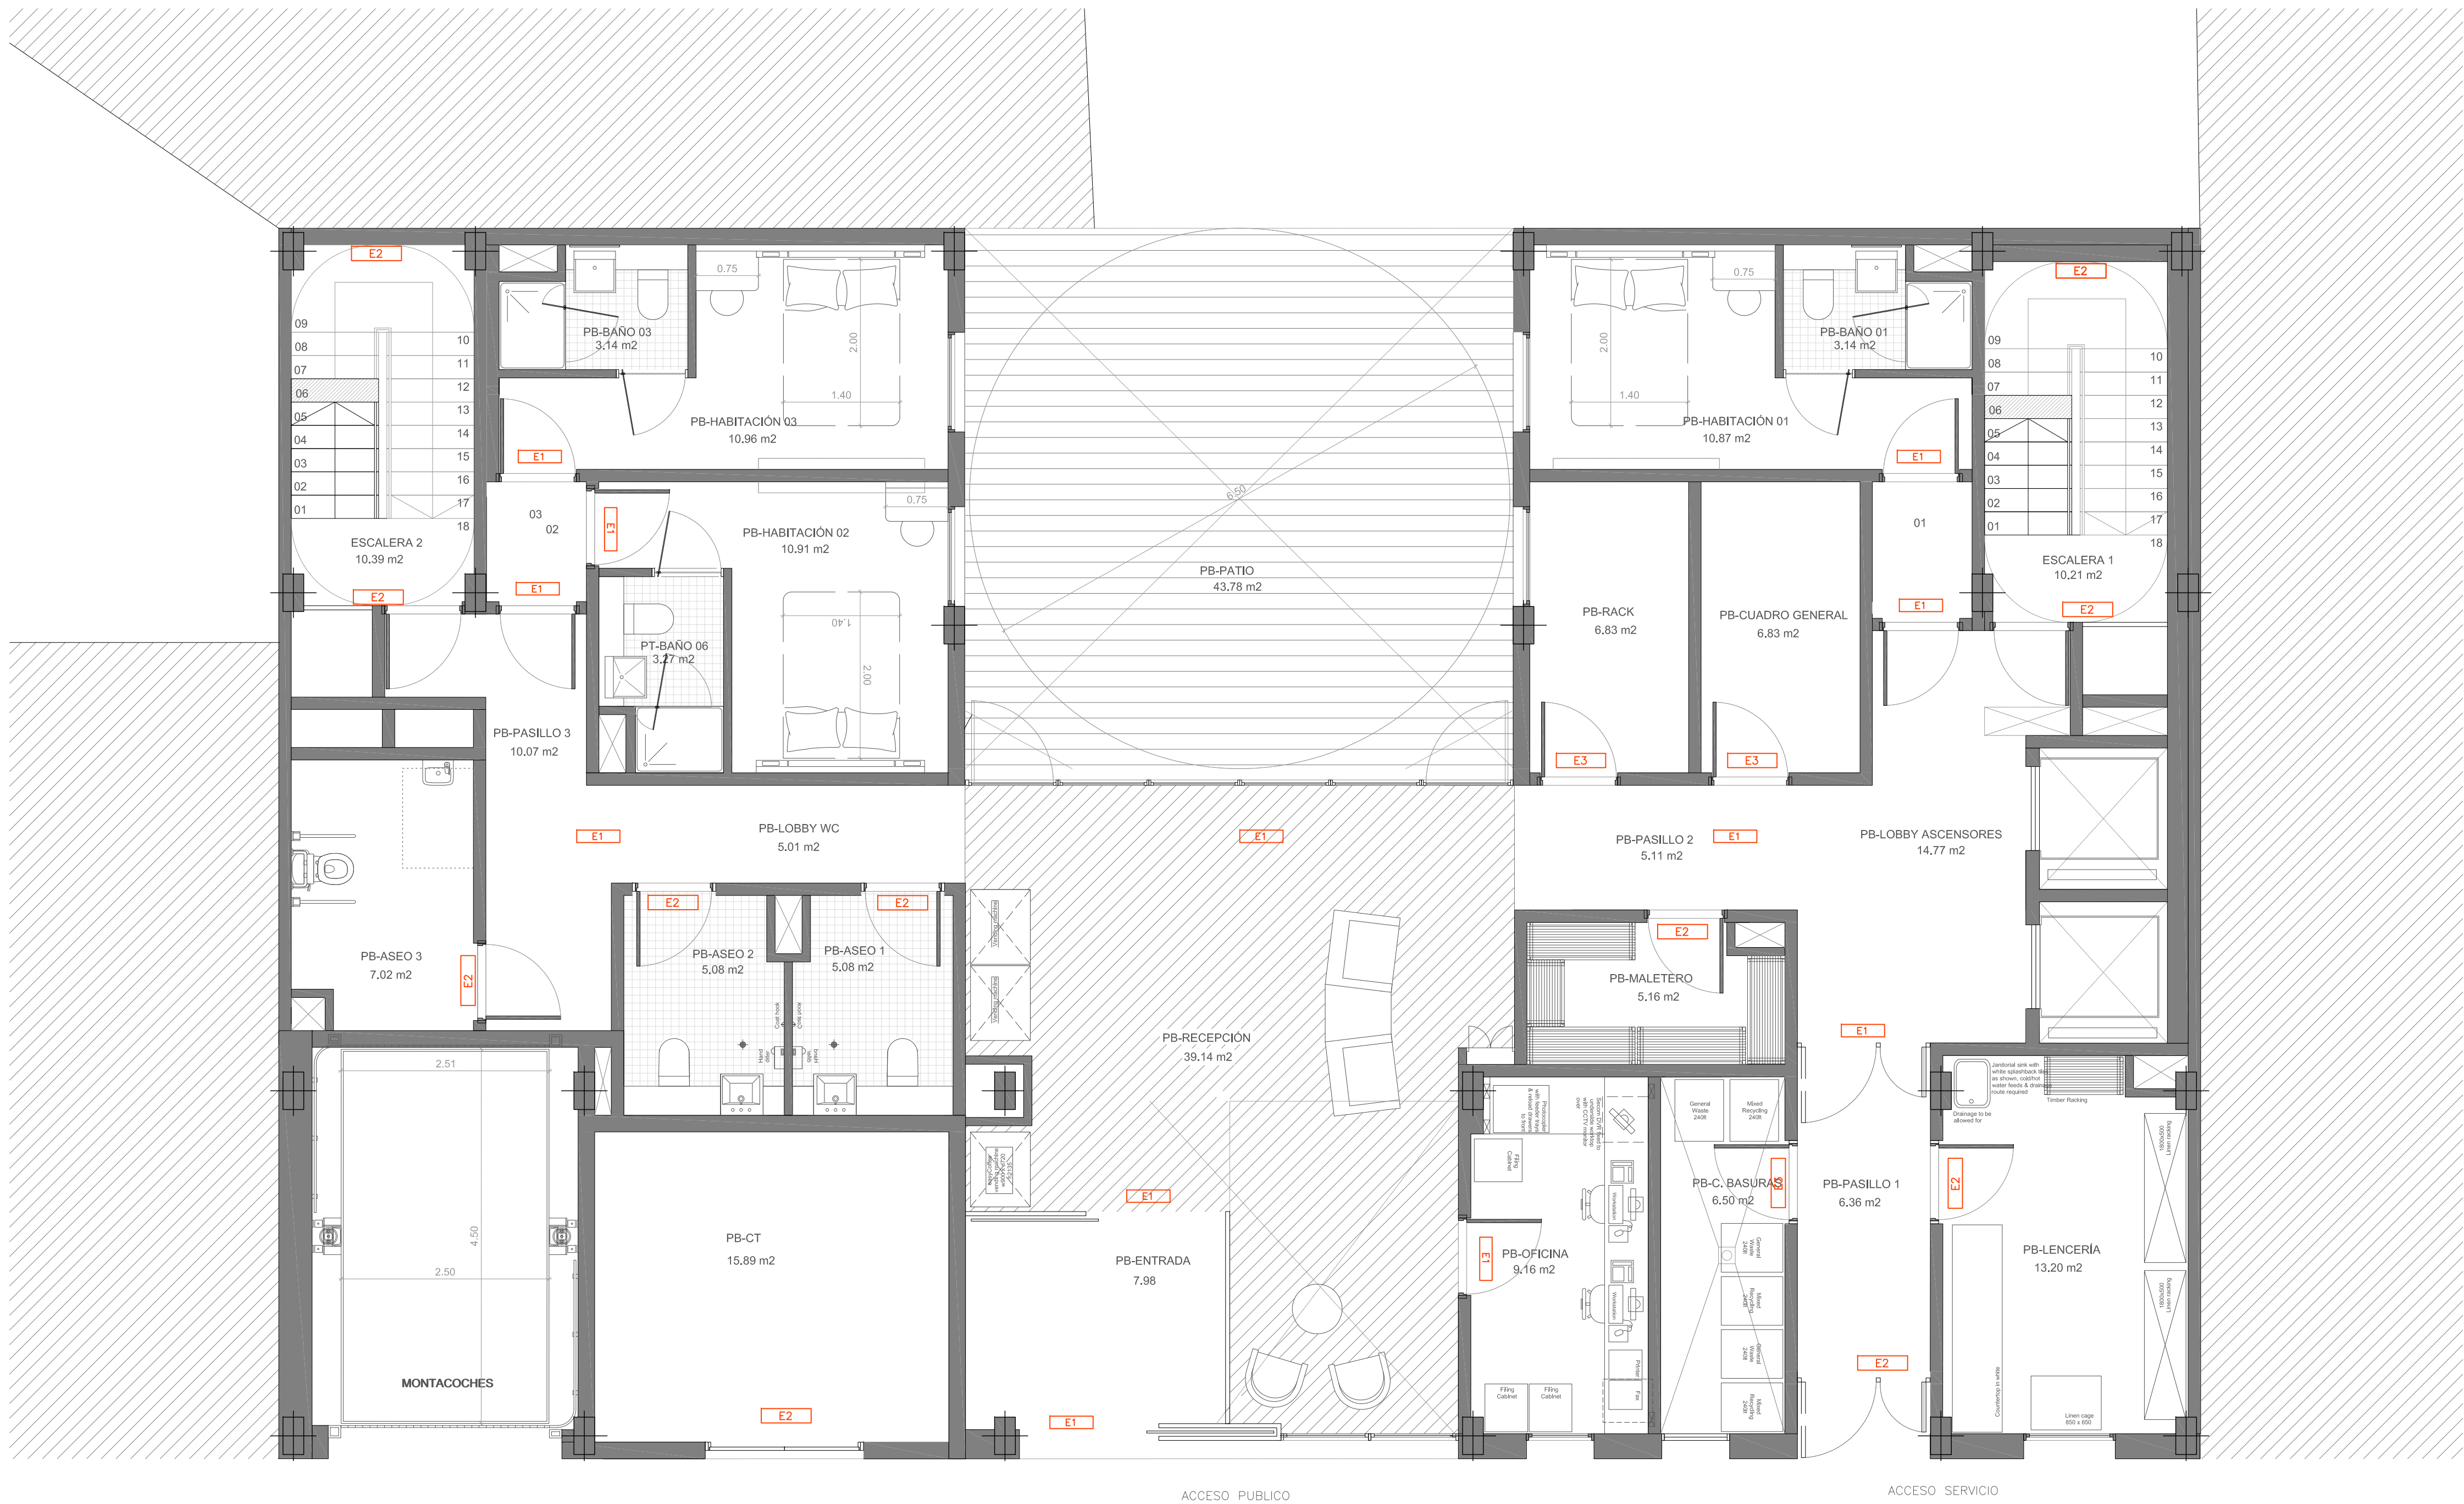

LEYENDA ALUMBRADO EMERGENCIA	
E1	EMERGENCIA. IZAR N30. 200 LÚMENES
E2	EMERGENCIA ENRASADA. HYDRA LD N3 + KETB HYDRA 160 LÚMENES
E3	EMERGENCIA ESTANCA. HYDRA LD N3 + KES HYDRA 160 LÚMENES

PROMOTOR:

CREATIVE METROPOLITAN S.L.

PROYECTO BÁSICO Y DE ACTIVIDAD PARA LA
CONSTRUCCIÓN DE EDIFICIO DE USO HOTELERO
EN CALLE ALCOY, 1 (ALICANTE)

REDACTOR:

MIGUEL SAN JUAN. ARQUITECTO

CONTRATISTA DEL PROYECTO:

SAN JUAN ARQUITECTURA S.L. SCma

GRAN VÍA RAMÓN Y CAJAL, 53-4. VALENCIA | T: 963800739 | F: 963800806 | sanjuan@sanjuanarquitectura.com | WWW.SANJUANARQUITECTURA.COM | INGENIERÍA Y MEDIOAMBIENTE

Nº PLANO:

07.3

TÍTULO DEL PLANO:

INST. ALUMBRADO DE EMERGENCIA.
PLANTA BAJA

ESCALA:

A1: 1/50
A3: 1/100

FECHA:

MARZO 2022

FDO: MIGUEL SAN JUAN, ARQUITECTO. 11803 COACV



LEYENDA ALUMBRADO EMERGENCIA	
E1	EMERGENCIA. IZAR N30. 200 LÚMENES
E2	EMERGENCIA ENRASADA. HYDRA LD N3 + KETB HYDRA 160 LÚMENES
E3	EMERGENCIA ESTANCA. HYDRA LD N3 + KES HYDRA 160 LÚMENES

PROMOTOR: CREATIVE METROPOLITAN S.L.	PROYECTO BÁSICO Y DE ACTIVIDAD PARA LA CONSTRUCCIÓN DE EDIFICIO DE USO HOTELERO EN CALLE ALCOY, 1 (ALICANTE)	REDACTOR: MIGUEL SAN JUAN. ARQUITECTO CONTRATISTA DEL PROYECTO: SAN JUAN ARQUITECTURA S.L. SCma GRAN VÍA RAMÓN Y CAJAL, 53-4. VALENCIA TF.963800739 FAX.963800806 sanjuan@sanjuanarquitectura.com WWW.SANJUANARQUITECTURA.COM INGENIERÍA Y MEDIOAMBIENTE	Nº PLANO: 07.4	TÍTULO DEL PLANO: INST. ALUMBRADO DE EMERGENCIA. ENTREPLANTA	
			ESCALA: A1: 1/50 A3: 1/100	FECHA: MARZO 2022	



LEYENDA ALUMBRADO EMERGENCIA	
E1	EMERGENCIA. IZAR N30. 200 LÚMENES
E2	EMERGENCIA ENRASADA. HYDRA LD N3 + KETB HYDRA 160 LÚMENES
E3	EMERGENCIA ESTANCA. HYDRA LD N3 + KES HYDRA 160 LÚMENES

PROMOTOR:

CREATIVE METROPOLITAN S.L.

PROYECTO BÁSICO Y DE ACTIVIDAD PARA LA
CONSTRUCCIÓN DE EDIFICIO DE USO HOTELERO
EN CALLE ALCOY, 1 (ALICANTE)

REDACTOR:

MIGUEL SAN JUAN. ARQUITECTO

CONTRATISTA DEL PROYECTO:

SAN JUAN ARQUITECTURA S.L. SCma

GRAN VÍA RAMÓN Y CAJAL, 53-4. VALENCIA | TF. 963800739 | FAX 963800806 | sanjuan@sanjuanarquitectura.com | WWW.SANJUANARQUITECTURA.COM INGENIERÍA Y MEDIOAMBIENTE

Nº PLANO:

07.5

TÍTULO DEL PLANO:

INST. ALUMBRADO DE EMERGENCIA.
PLANTA TIPO

ESCALA:

A1: 1/50
A3: 1/100

FECHA:


MARZO 2022

FDO: MIGUEL SAN JUAN, ARQUITECTO. 11803 COACV



LEYENDA ALUMBRADO EMERGENCIA	
E1	EMERGENCIA. IZAR N30. 200 LÚMENES
E2	EMERGENCIA ENRASADA. HYDRA LD N3 + KETB HYDRA 160 LÚMENES
E3	EMERGENCIA ESTANCA. HYDRA LD N3 + KES HYDRA 160 LÚMENES

PROMOTOR: CREATIVE METROPOLITAN S.L.	PROYECTO BÁSICO Y DE ACTIVIDAD PARA LA CONSTRUCCIÓN DE EDIFICIO DE USO HOTELERO EN CALLE ALCOY, 1 (ALICANTE)	REDACTOR: MIGUEL SAN JUAN. ARQUITECTO CONTRATISTA DEL PROYECTO: SAN JUAN ARQUITECTURA S.L. SCma GRAN VÍA RAMÓN Y CAJAL, 53-4. VALENCIA TF.963800739 FAX.963800806 sanjuan@sanjuanarquitectura.com WWW.SANJUANARQUITECTURA.COM INGENIERÍA Y MEDIOAMBIENTE	Nº PLANO: 07.6	TÍTULO DEL PLANO: INST. ALUMBRADO DE EMERGENCIA. PLANTA ÁTICO	
			ESCALA: A1: 1/50 A3: 1/100	FECHA: MARZO 2022	

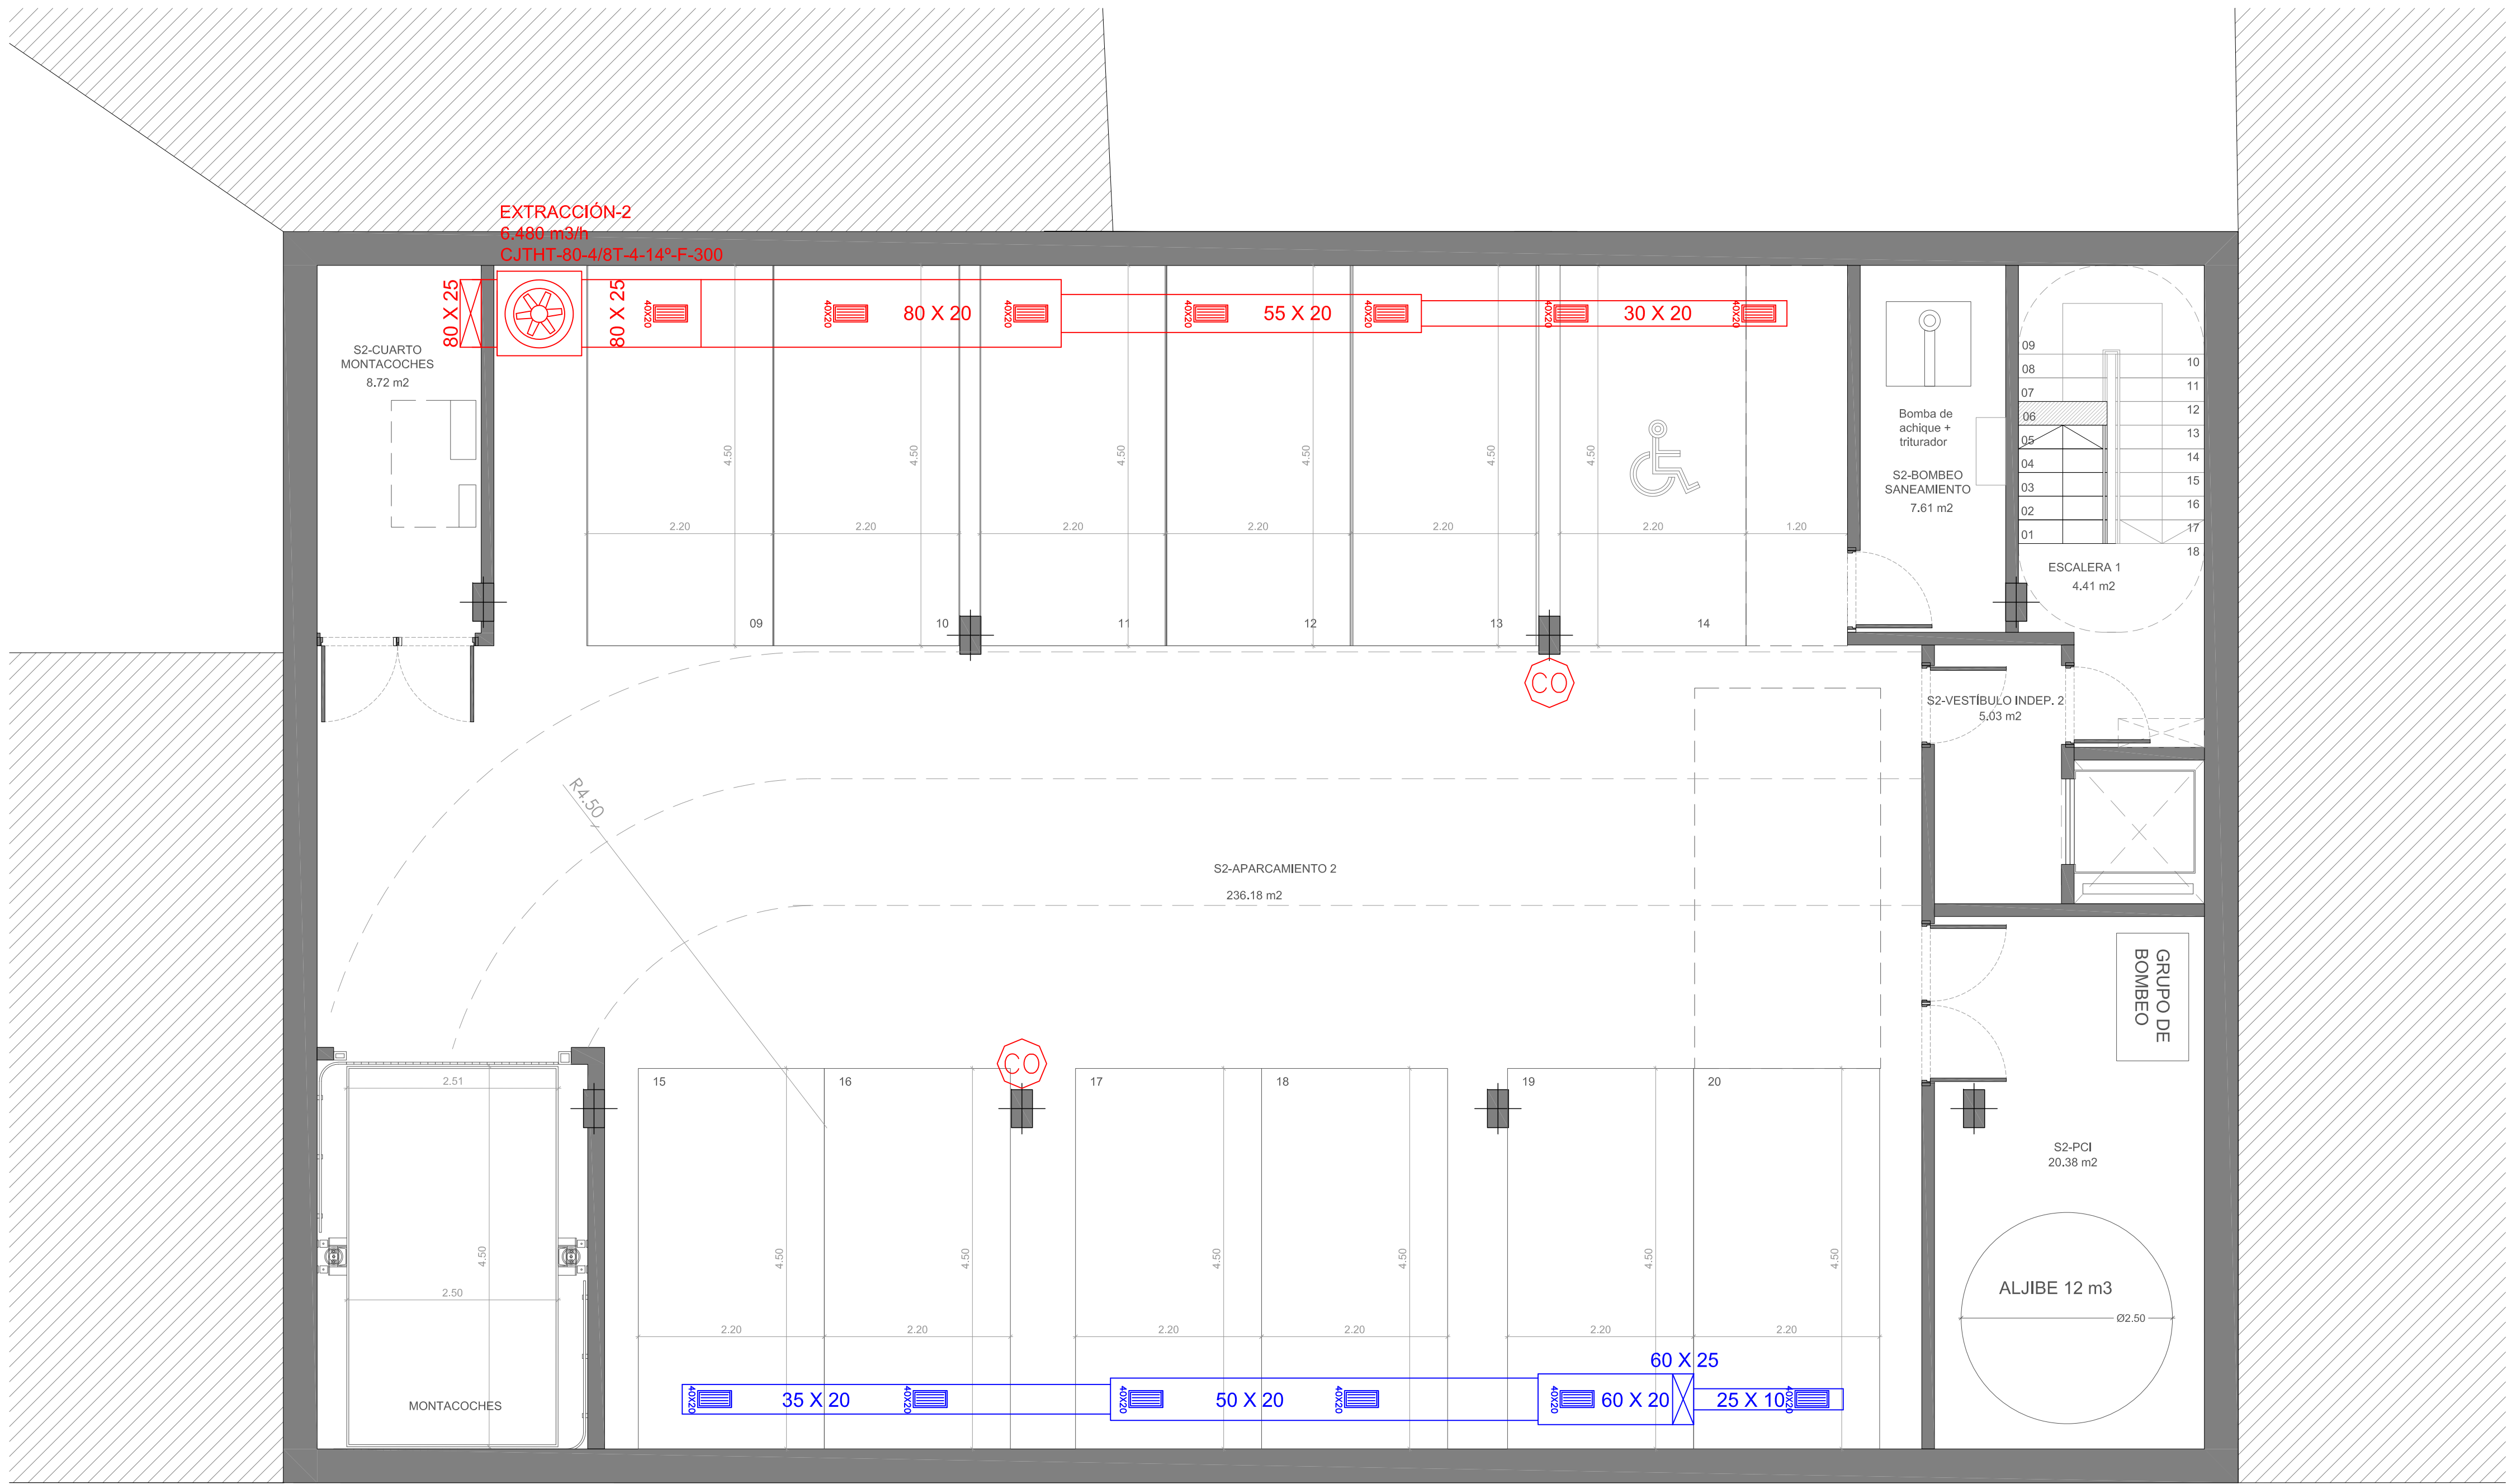

En el aparcamiento:
Los conductos tendrán una clasificación E³⁰⁰ 60
Los ventiladores tendrán una clasificación F³⁰⁰ 90

- LEYENDA VENTILACIÓN APARCAMIENTO
- RED CONDUCTOS ADMISIÓN
 - RED CONDUCTOS EXTRACCIÓN
 - ABERTURAS
 - VENTILADOR EXTRACCIÓN/ADMISIÓN
 - CUADRO DE MANDOS GARAJE
 - CENTRAL DETECCIÓN CO
 - DETECTOR CO (altura instalación 1,5 a 2 metros)

PROMOTOR:

CREATIVE METROPOLITAN S.L.

PROYECTO BÁSICO Y DE ACTIVIDAD PARA LA
CONSTRUCCIÓN DE EDIFICIO DE USO HOTELERO
EN CALLE ALCOY, 1 (ALICANTE)

REDACTOR:

MIGUEL SAN JUAN. ARQUITECTO

CONTRATISTA DEL PROYECTO:

SAN JUAN ARQUITECTURA S.L. SCma

GRAN VÍA RAMÓN Y CAJAL, 53-4. VALENCIA | TF. 963800739 | FAX. 963800806 | sanjuan@sanjuanarquitectura.com | WWW.SANJUANARQUITECTURA.COM INGENIERÍA Y MEDIOAMBIENTE

Nº PLANO:

08.1

ESCALA:

A1: 1/50
A3: 1/100


TÍTULO DEL PLANO:

VENTILACIÓN APARCAMIENTO.
PLANTA SÓTANO -2

FECHA:

MARZO 2022

FDO: MIGUEL SAN JUAN, ARQUITECTO. 11803 COACV

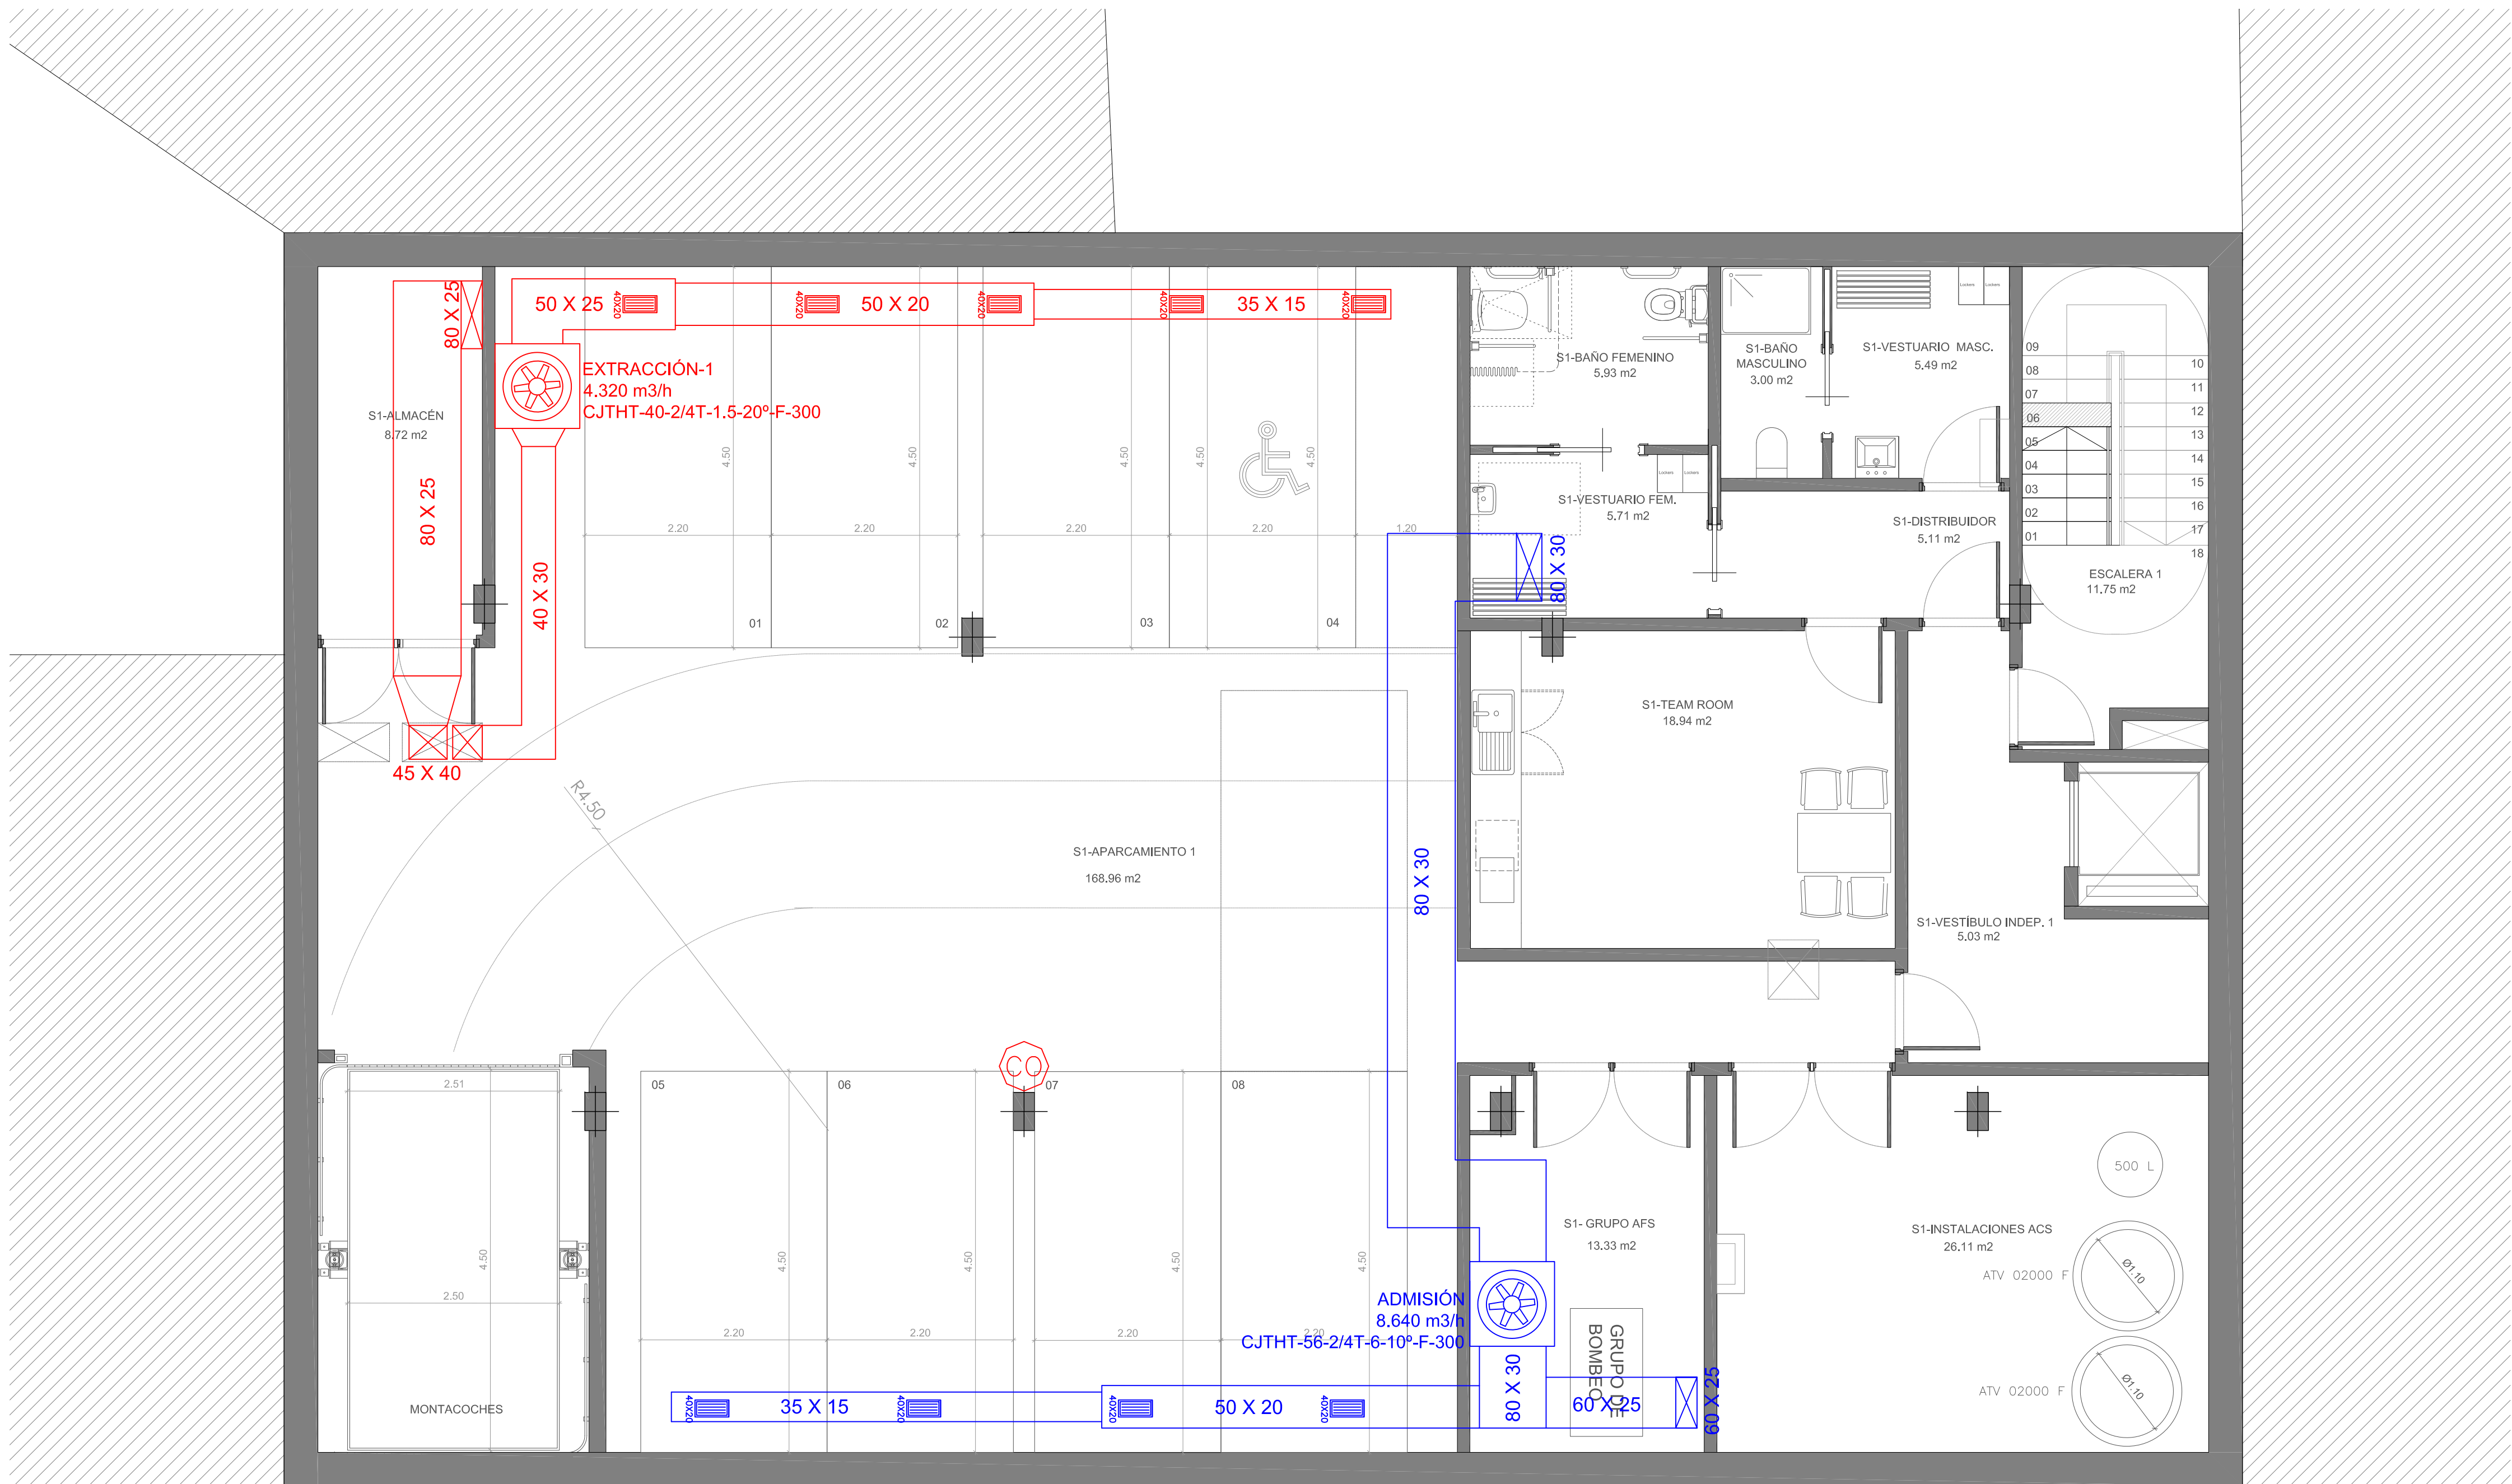

En el aparcamiento:
Los conductos tendrán una clasificación E³⁰⁰ 60
Los ventiladores tendrán una clasificación F³⁰⁰ 90

LEYENDA VENTILACIÓN APARCAMIENTO

RED CONDUCTOS ADMISIÓN

RED CONDUCTOS EXTRACCIÓN


ABERTURAS

VENTILADOR EXTRACCIÓN/ADMISIÓN

CUADRO DE MANDOS GARAJE

CENTRAL DETECCIÓN CO


DETECTOR CO
(altura instalación 1,5 a 2 metros)

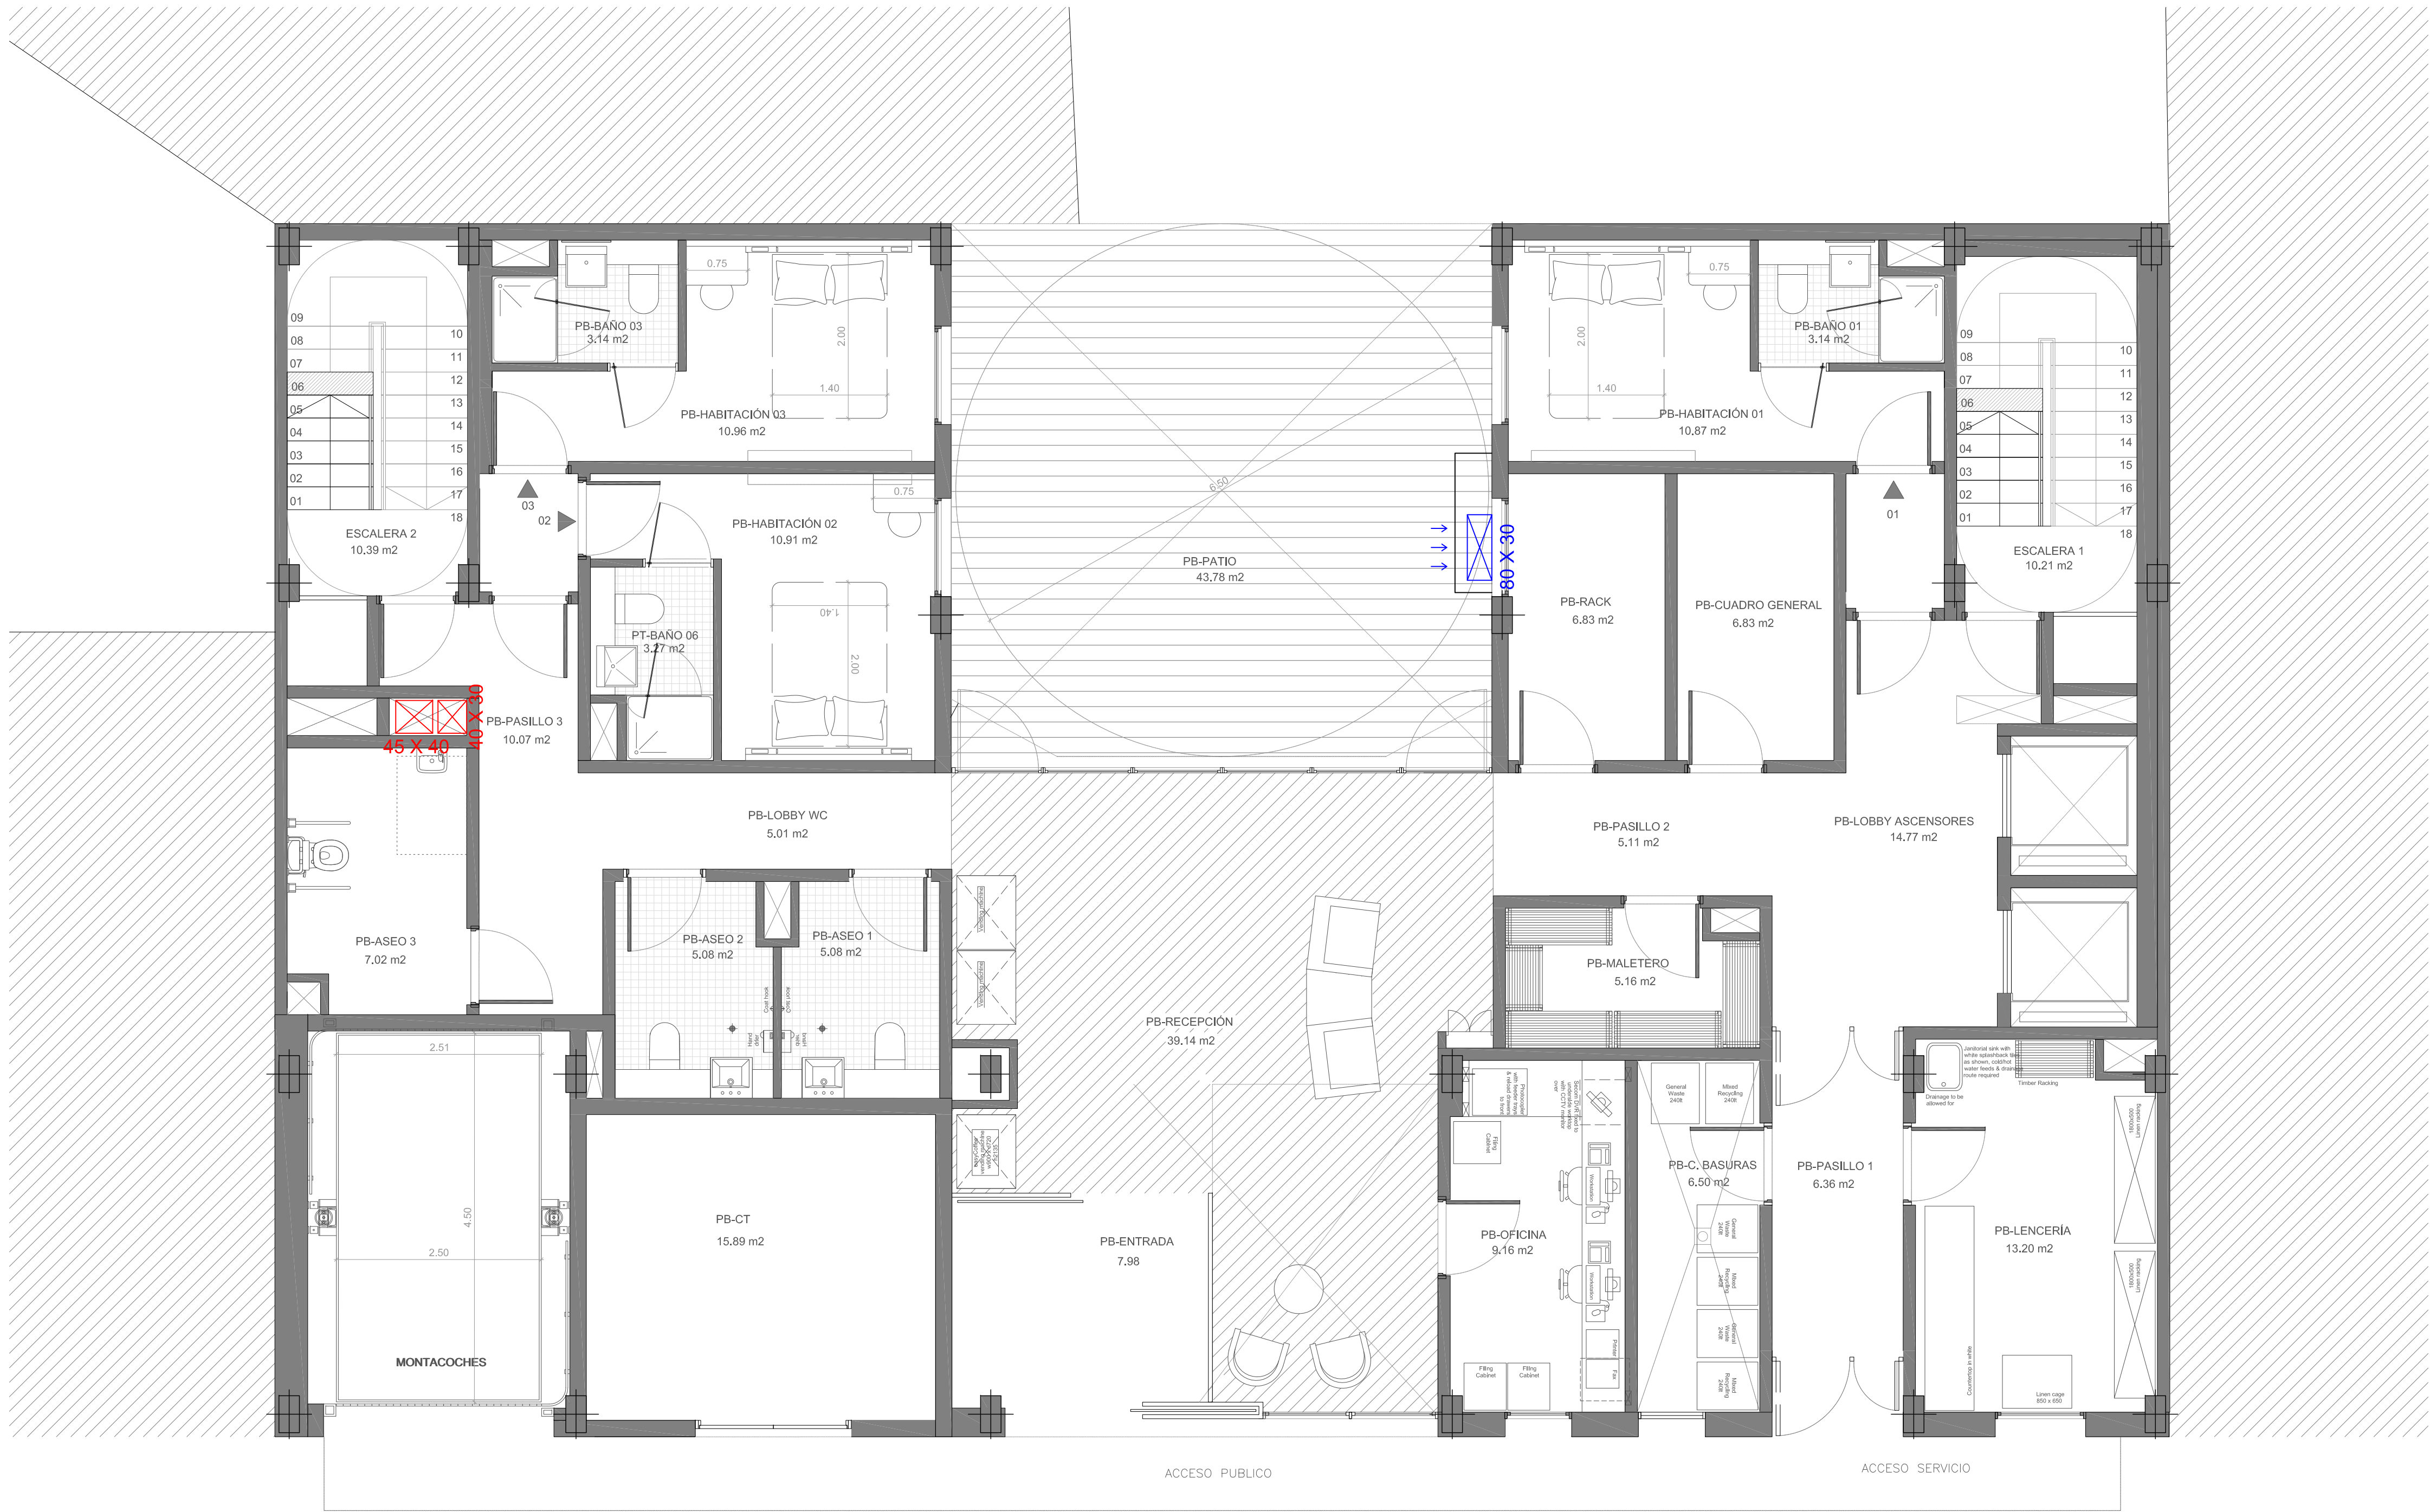

En el aparcamiento:
Los conductos tendrán una clasificación E³⁰⁰ 60
Los ventiladores tendrán una clasificación F³⁰⁰ 90

LEYENDA VENTILACIÓN APARCAMIENTO

	RED CONDUCTOS ADMISIÓN
	RED CONDUCTOS EXTRACCIÓN
	ABERTURAS
	VENTILADOR EXTRACCIÓN/ADMISIÓN
	CUADRO DE MANDOS GARAJE
	CENTRAL DETECCIÓN CO
	DETECTOR CO (altura instalación 1,5 a 2 metros)

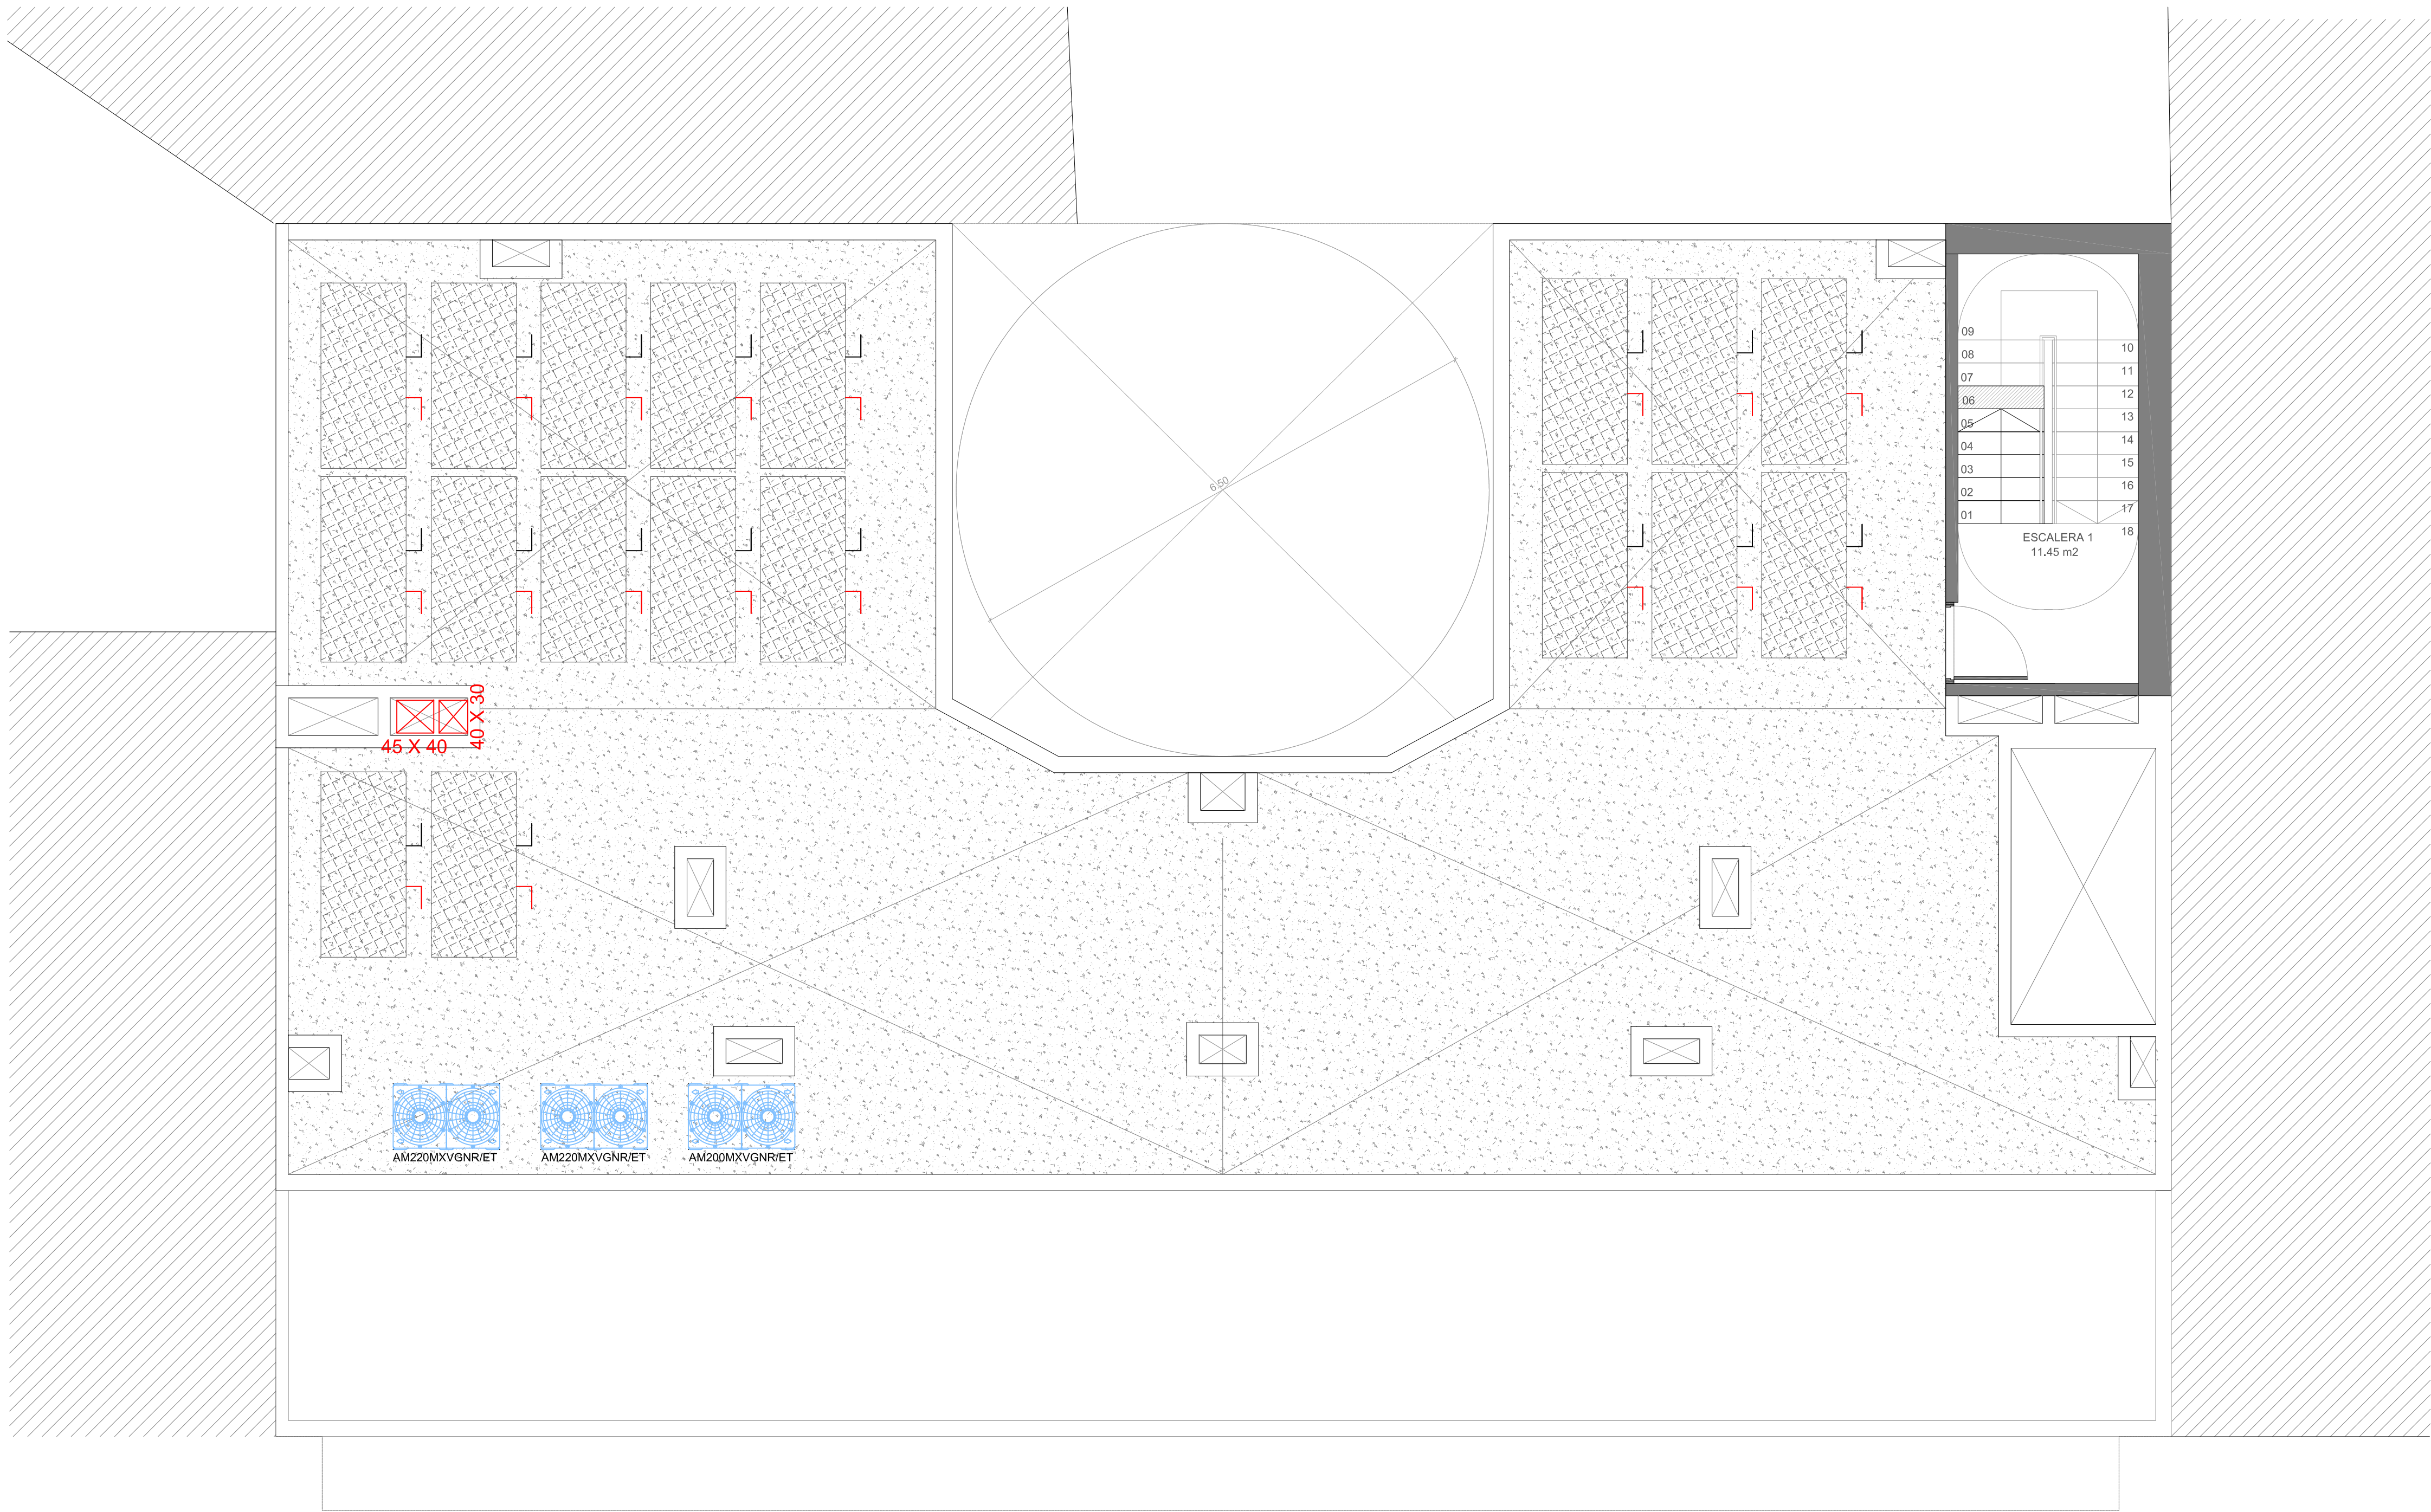

En el aparcamiento:

Los conductos tendrán una clasificación E³⁰⁰ 60

Los ventiladores tendrán una clasificación F³⁰⁰ 90

- LEYENDA VENTILACIÓN APARCAMIENTO
- RED CONDUCTOS ADMISIÓN
 - RED CONDUCTOS EXTRACCIÓN
 - ABERTURAS
 - VENTILADOR EXTRACCIÓN/ADMISIÓN
 - CUADRO DE MANDOS GARAJE
 - CENTRAL DETECCIÓN CO
 - DETECTOR CO (altura instalación 1,5 a 2 metros)

PROMOTOR:

CREATIVE METROPOLITAN S.L.

PROYECTO BÁSICO Y DE ACTIVIDAD PARA LA
CONSTRUCCIÓN DE EDIFICIO DE USO HOTELERO
EN CALLE ALCOY, 1 (ALICANTE)

REDACTOR:

MIGUEL SAN JUAN. ARQUITECTO

CONTRATISTA DEL PROYECTO:

SAN JUAN ARQUITECTURA S.L. SCma

GRAN VÍA RAMÓN Y CAJAL, 53-4. VALENCIA | TF. 963800739 | FAX. 963800806 | sanjuan@sanjuanarquitectura.com | WWW.SANJUANARQUITECTURA.COM | INGENIERÍA Y MEDIOAMBIENTE

Nº PLANO:

08.4

ESCALA:

A1: 1/50
A3: 1/100


TÍTULO DEL PLANO:

VENTILACIÓN APARCAMIENTO.
PLANTA CUBIERTA

FECHA:

MARZO 2022

FDO: MIGUEL SAN JUAN, ARQUITECTO. 11803 COACV

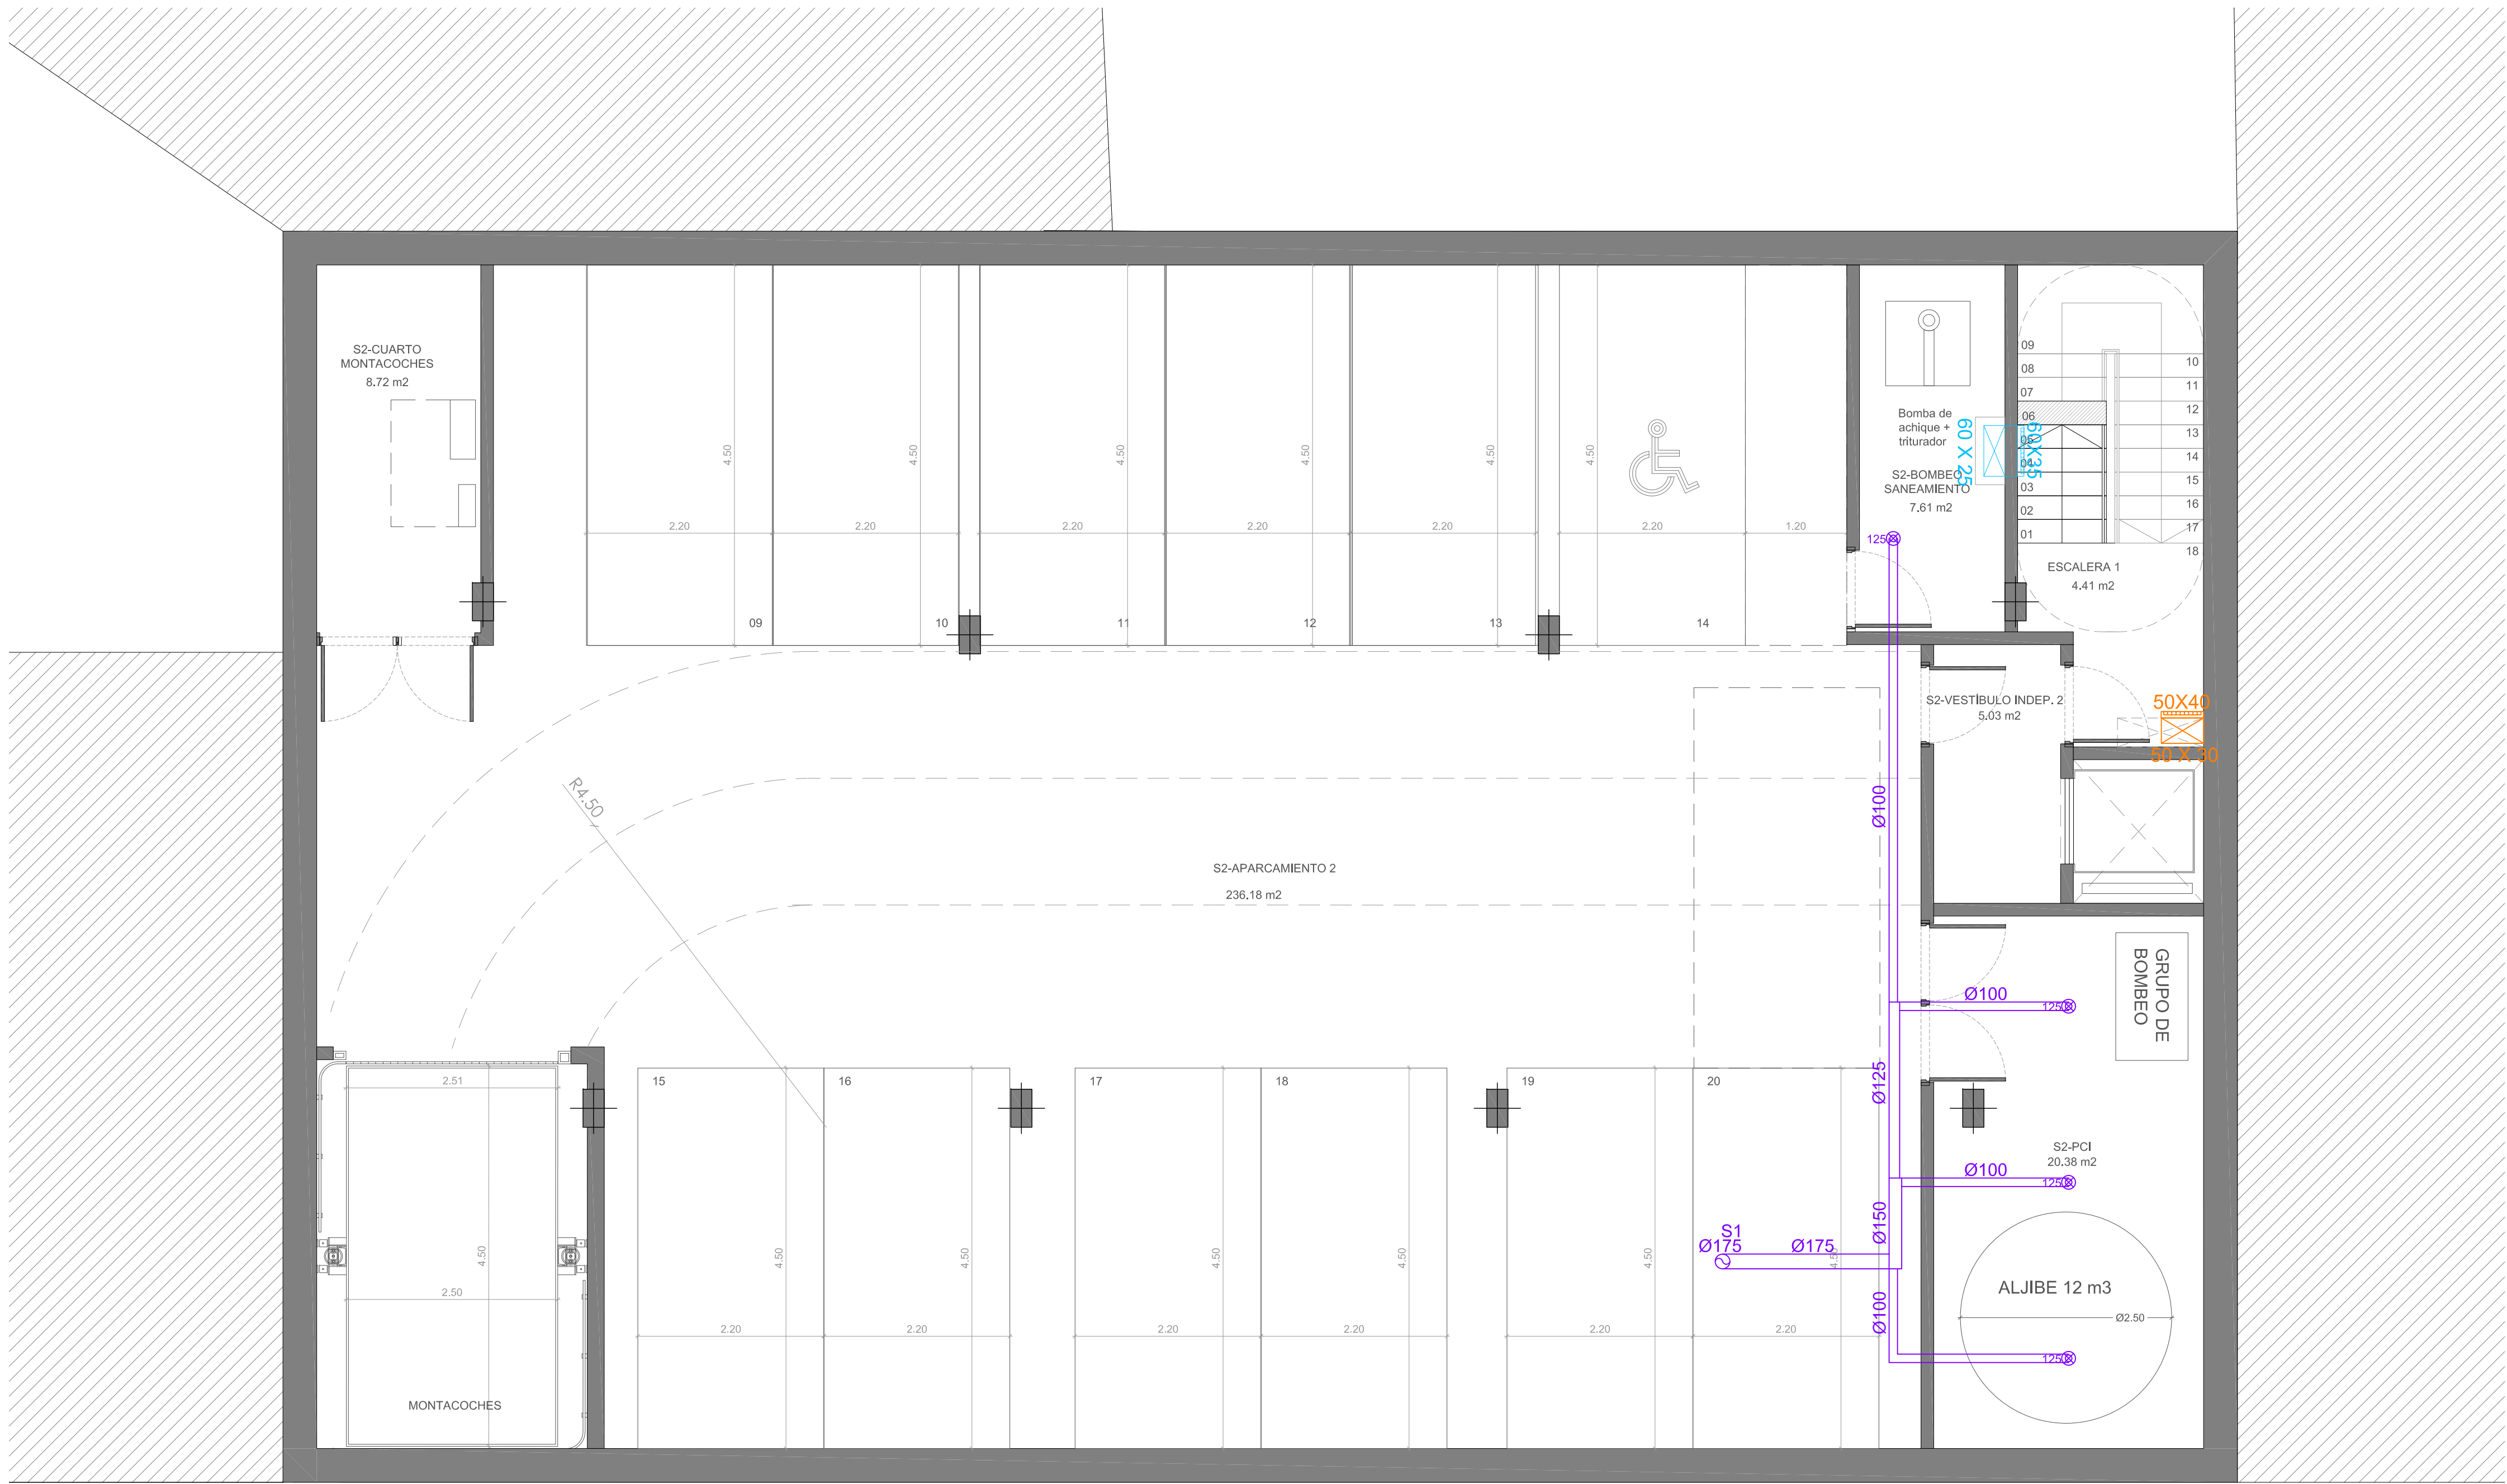

LEYENDA INSTALACION VENTILACIÓN	
	CONDUCTO EI-120 con recubrimiento manta mineral 30 mm PYROMAX
	CONDUCTO ADMISIÓN AIRE ESCALERA
	CONDUCTO EXTRACCIÓN AIRE ESCALERA
	REJILLA EN PARED DE ADMISIÓN DIMENSIONES _x_ cm
	REJILLA EN PARED DE EXTRACCIÓN DIMENSIONES _x_ cm
	UNIDAD INTERIOR SPLIT
	UNIDAD INTERIOR CONDUCTOS
	CONDUCTO IMPULSIÓN AIRE PRIMARIO*
	CONDUCTO EXTRACCIÓN AIRE PRIMARIO*
	DIFUSOR LINEAL DSX-XXL-P1
	CONDUCTO FLEXIBLE Ø150
	REJILLA TECHO
	BOCA DE EXTRACCIÓN RFD-R-125
	CONDUCTO EXTRACCIÓN
	BOCA DE EXTRACCIÓN GPD-100
	BOCA DE EXTRACCIÓN GPD-125
	EXTRACTOR EN LÍNEA SVE/PLUS-400/H
	EXTRACTOR EN LÍNEA SVE/PLUS-315/H
	EXTRACTOR EN LÍNEA SVE/PLUS-200/L
	EXTRACTOR EN LÍNEA SVE/PLUS-125/H
	COMPUERTAS CORTAFUEGO EI120

PROMOTOR:

CREATIVE METROPOLITAN S.L.

PROYECTO BÁSICO Y DE ACTIVIDAD PARA LA
CONSTRUCCIÓN DE EDIFICIO DE USO HOTELERO
EN CALLE ALCOY, 1 (ALICANTE)

REDACTOR:

MIGUEL SAN JUAN. ARQUITECTO

CONTRATISTA DEL PROYECTO:

SAN JUAN ARQUITECTURA S.L. SCma

GRAN VÍA RAMÓN Y CAJAL, 53-4. VALENCIA | TF. 963800739 | FAX. 963800806 | sanjuan@sanjuanarquitectura.com | WWW.SANJUANARQUITECTURA.COM INGENIERÍA Y MEDIOAMBIENTE

Nº PLANO:

09.1

TÍTULO DEL PLANO:

INSTALACIÓN DE VENTILACIÓN.
PLANTA SÓTANO -2


ESCALA:

A1: 1/50
A3: 1/100

FECHA:

MARZO 2022

FDO: MIGUEL SAN JUAN, ARQUITECTO. 11803 COACV

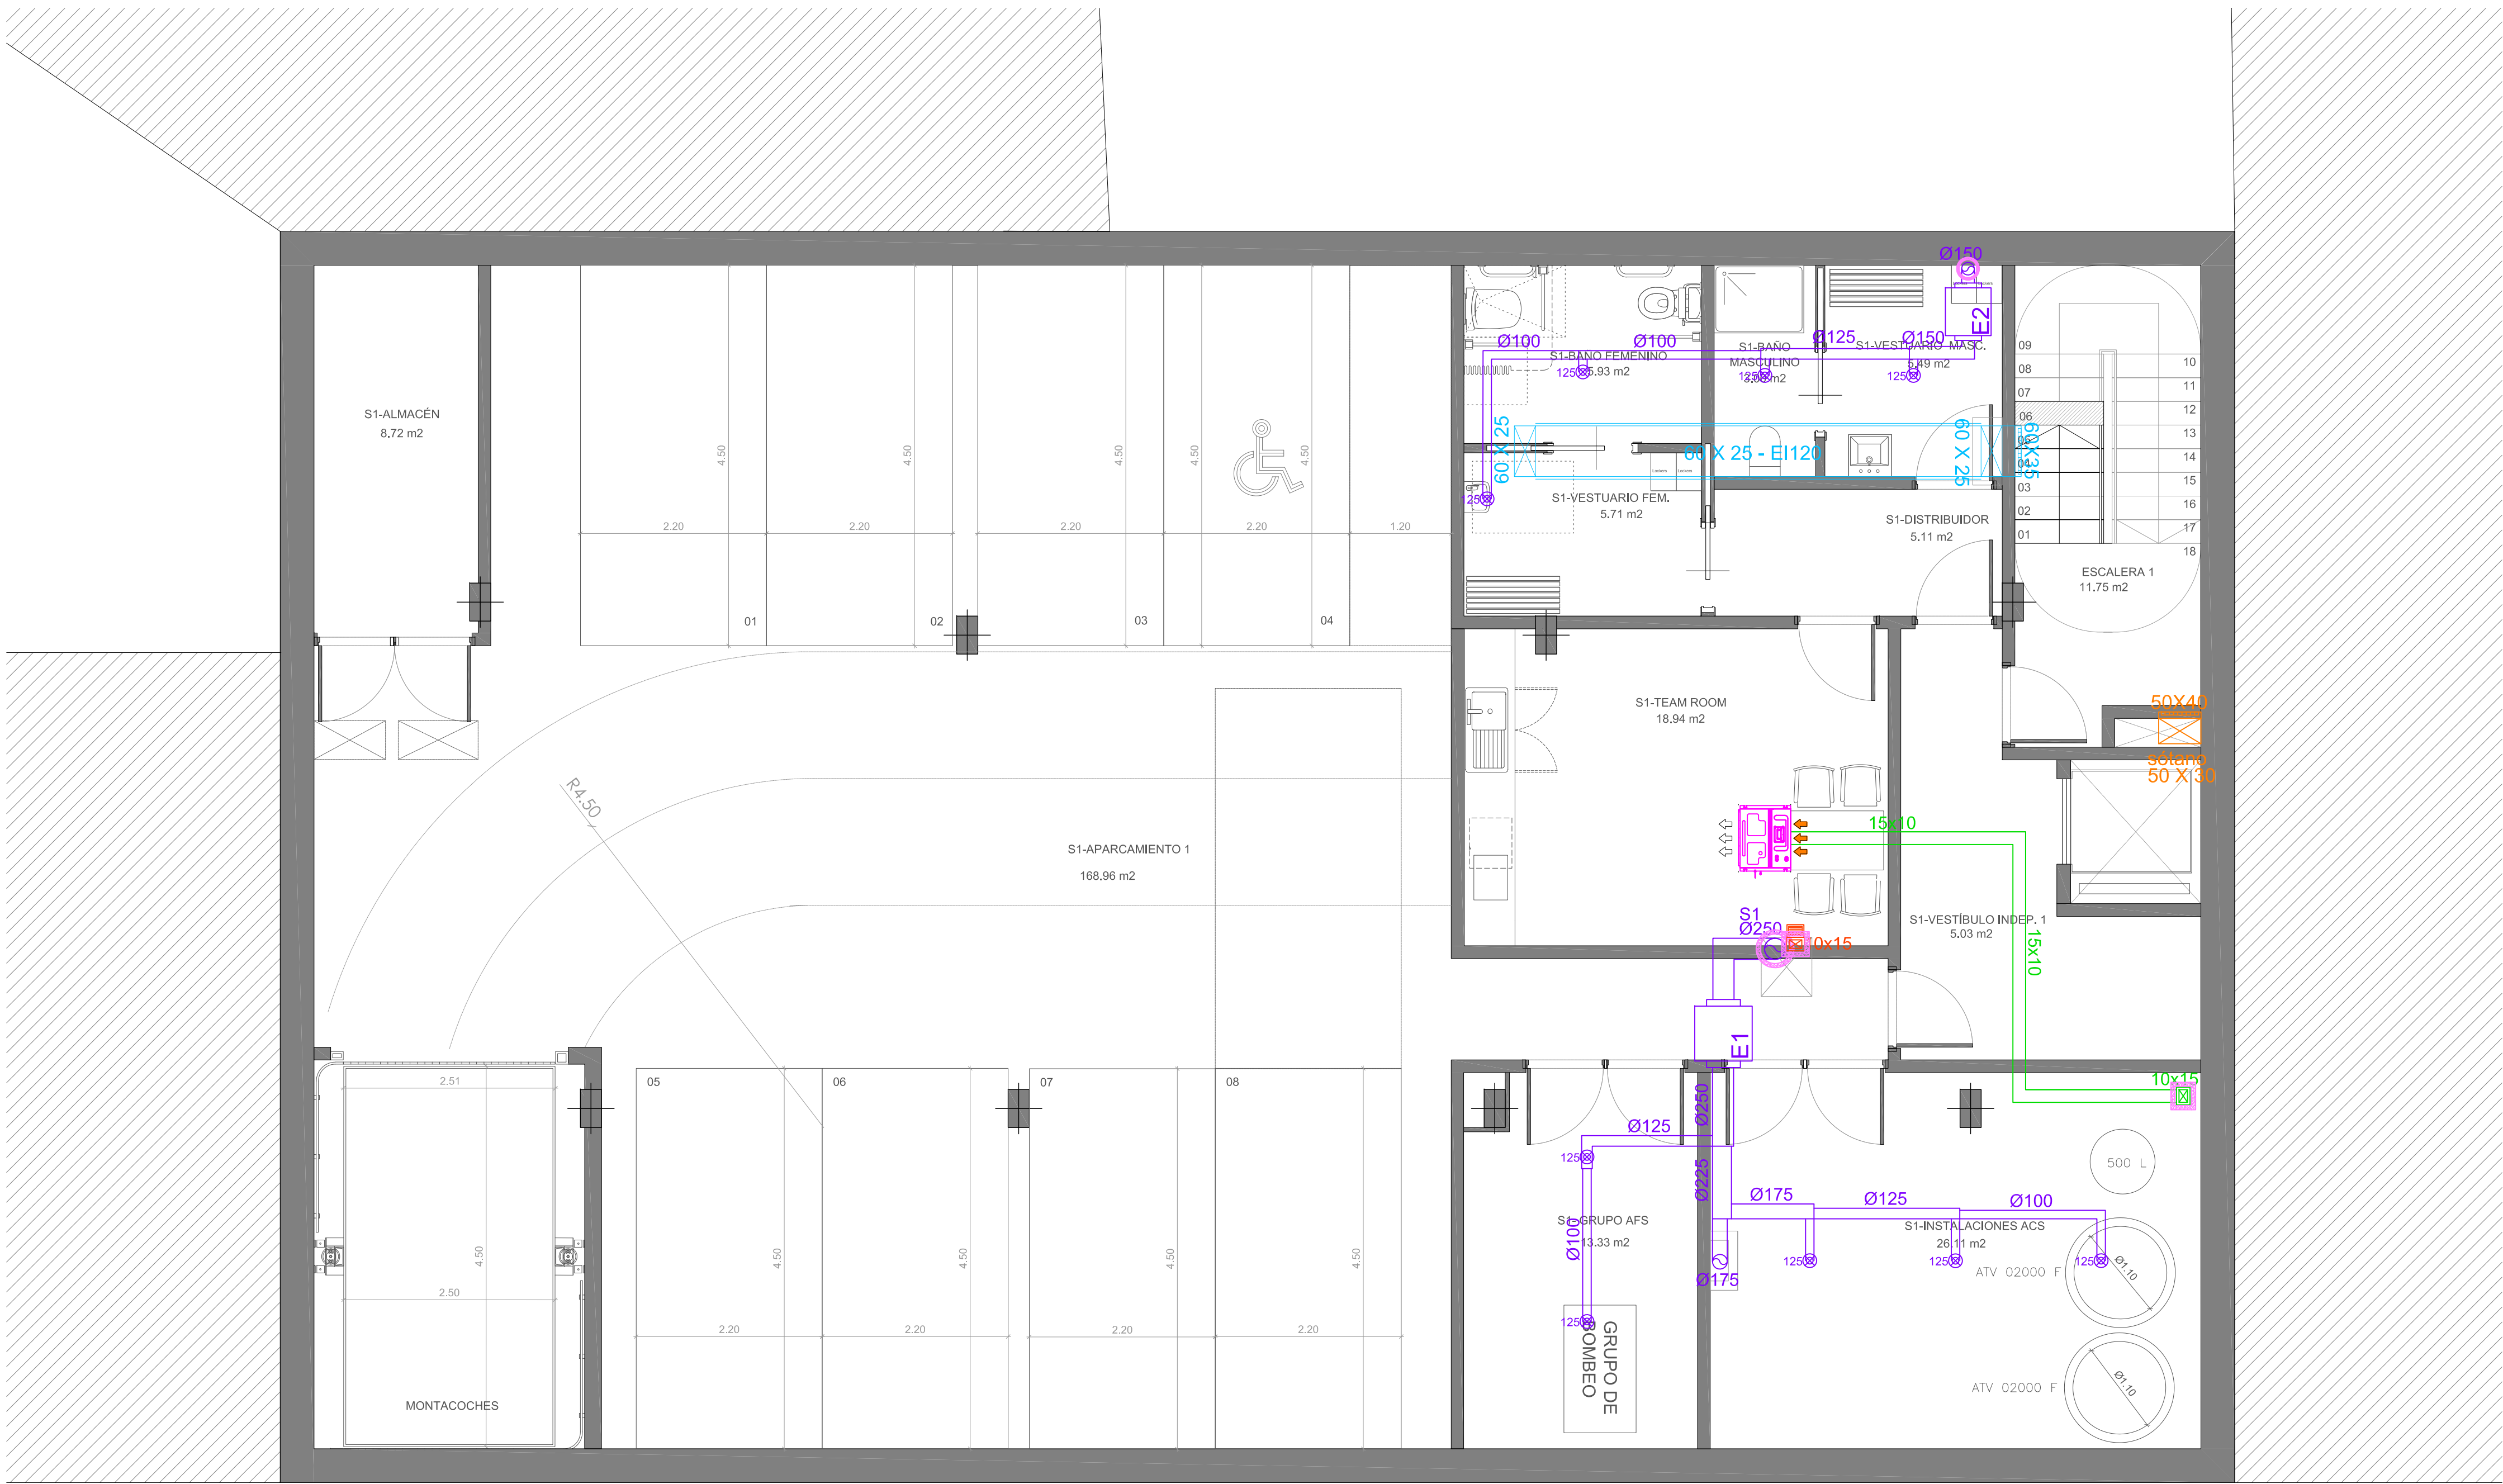

LEYENDA INSTALACION VENTILACIÓN	
	CONDUCTO EI-120 con recubrimiento manta mineral 30 mm PYROMAX
	CONDUCTO ADMISIÓN AIRE ESCALERA
	CONDUCTO EXTRACCIÓN AIRE ESCALERA
	REJILLA EN PARED DE ADMISIÓN DIMENSIONES _x_ cm
	REJILLA EN PARED DE EXTRACCIÓN DIMENSIONES _x_ cm
	UNIDAD INTERIOR SPLIT
	UNIDAD INTERIOR CONDUCTOS
	CONDUCTO IMPULSIÓN AIRE PRIMARIO*
	CONDUCTO EXTRACCIÓN AIRE PRIMARIO*
	DIFUSOR LINEAL DSX-XXL-P1
	CONDUCTO FLEXIBLE Ø150
	REJILLA TECHO
	BOCA DE EXTRACCIÓN RFD-R-125
	CONDUCTO EXTRACCIÓN
	BOCA DE EXTRACCIÓN GPD-100
	BOCA DE EXTRACCIÓN GPD-125
	EXTRACTOR EN LÍNEA SVE/PLUS-400/H
	EXTRACTOR EN LÍNEA SVE/PLUS-315/H
	EXTRACTOR EN LÍNEA SVE/PLUS-200/L
	EXTRACTOR EN LÍNEA SVE/PLUS-125/H
	COMPUERTAS CORTAFUEGO EI120

PROMOTOR:

CREATIVE METROPOLITAN S.L.

PROYECTO BÁSICO Y DE ACTIVIDAD PARA LA
CONSTRUCCIÓN DE EDIFICIO DE USO HOTELERO
EN CALLE ALCOY, 1 (ALICANTE)

REDACTOR:

MIGUEL SAN JUAN. ARQUITECTO

CONTRATISTA DEL PROYECTO:

SAN JUAN ARQUITECTURA S.L. SCma

GRAN VÍA RAMÓN Y CAJAL, 53-4. VALENCIA | TF. 963800739 | FAX 963800806 | sanjuan@sanjuanarquitectura.com | WWW.SANJUANARQUITECTURA.COM INGENIERÍA Y MEDIOAMBIENTE

Nº PLANO:

09.2

TÍTULO DEL PLANO:

INSTALACIÓN DE VENTILACIÓN.
PLANTA SÓTANO -1




ESCALA:

A1: 1/50
A3: 1/100

FECHA:

MARZO 2022

FDO: MIGUEL SAN JUAN, ARQUITECTO. 11803 COACV

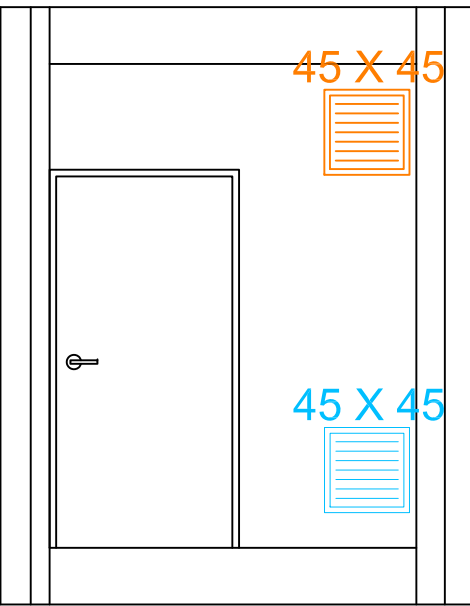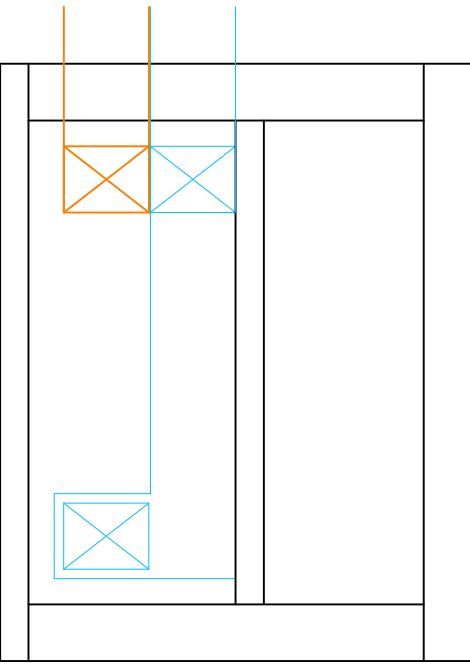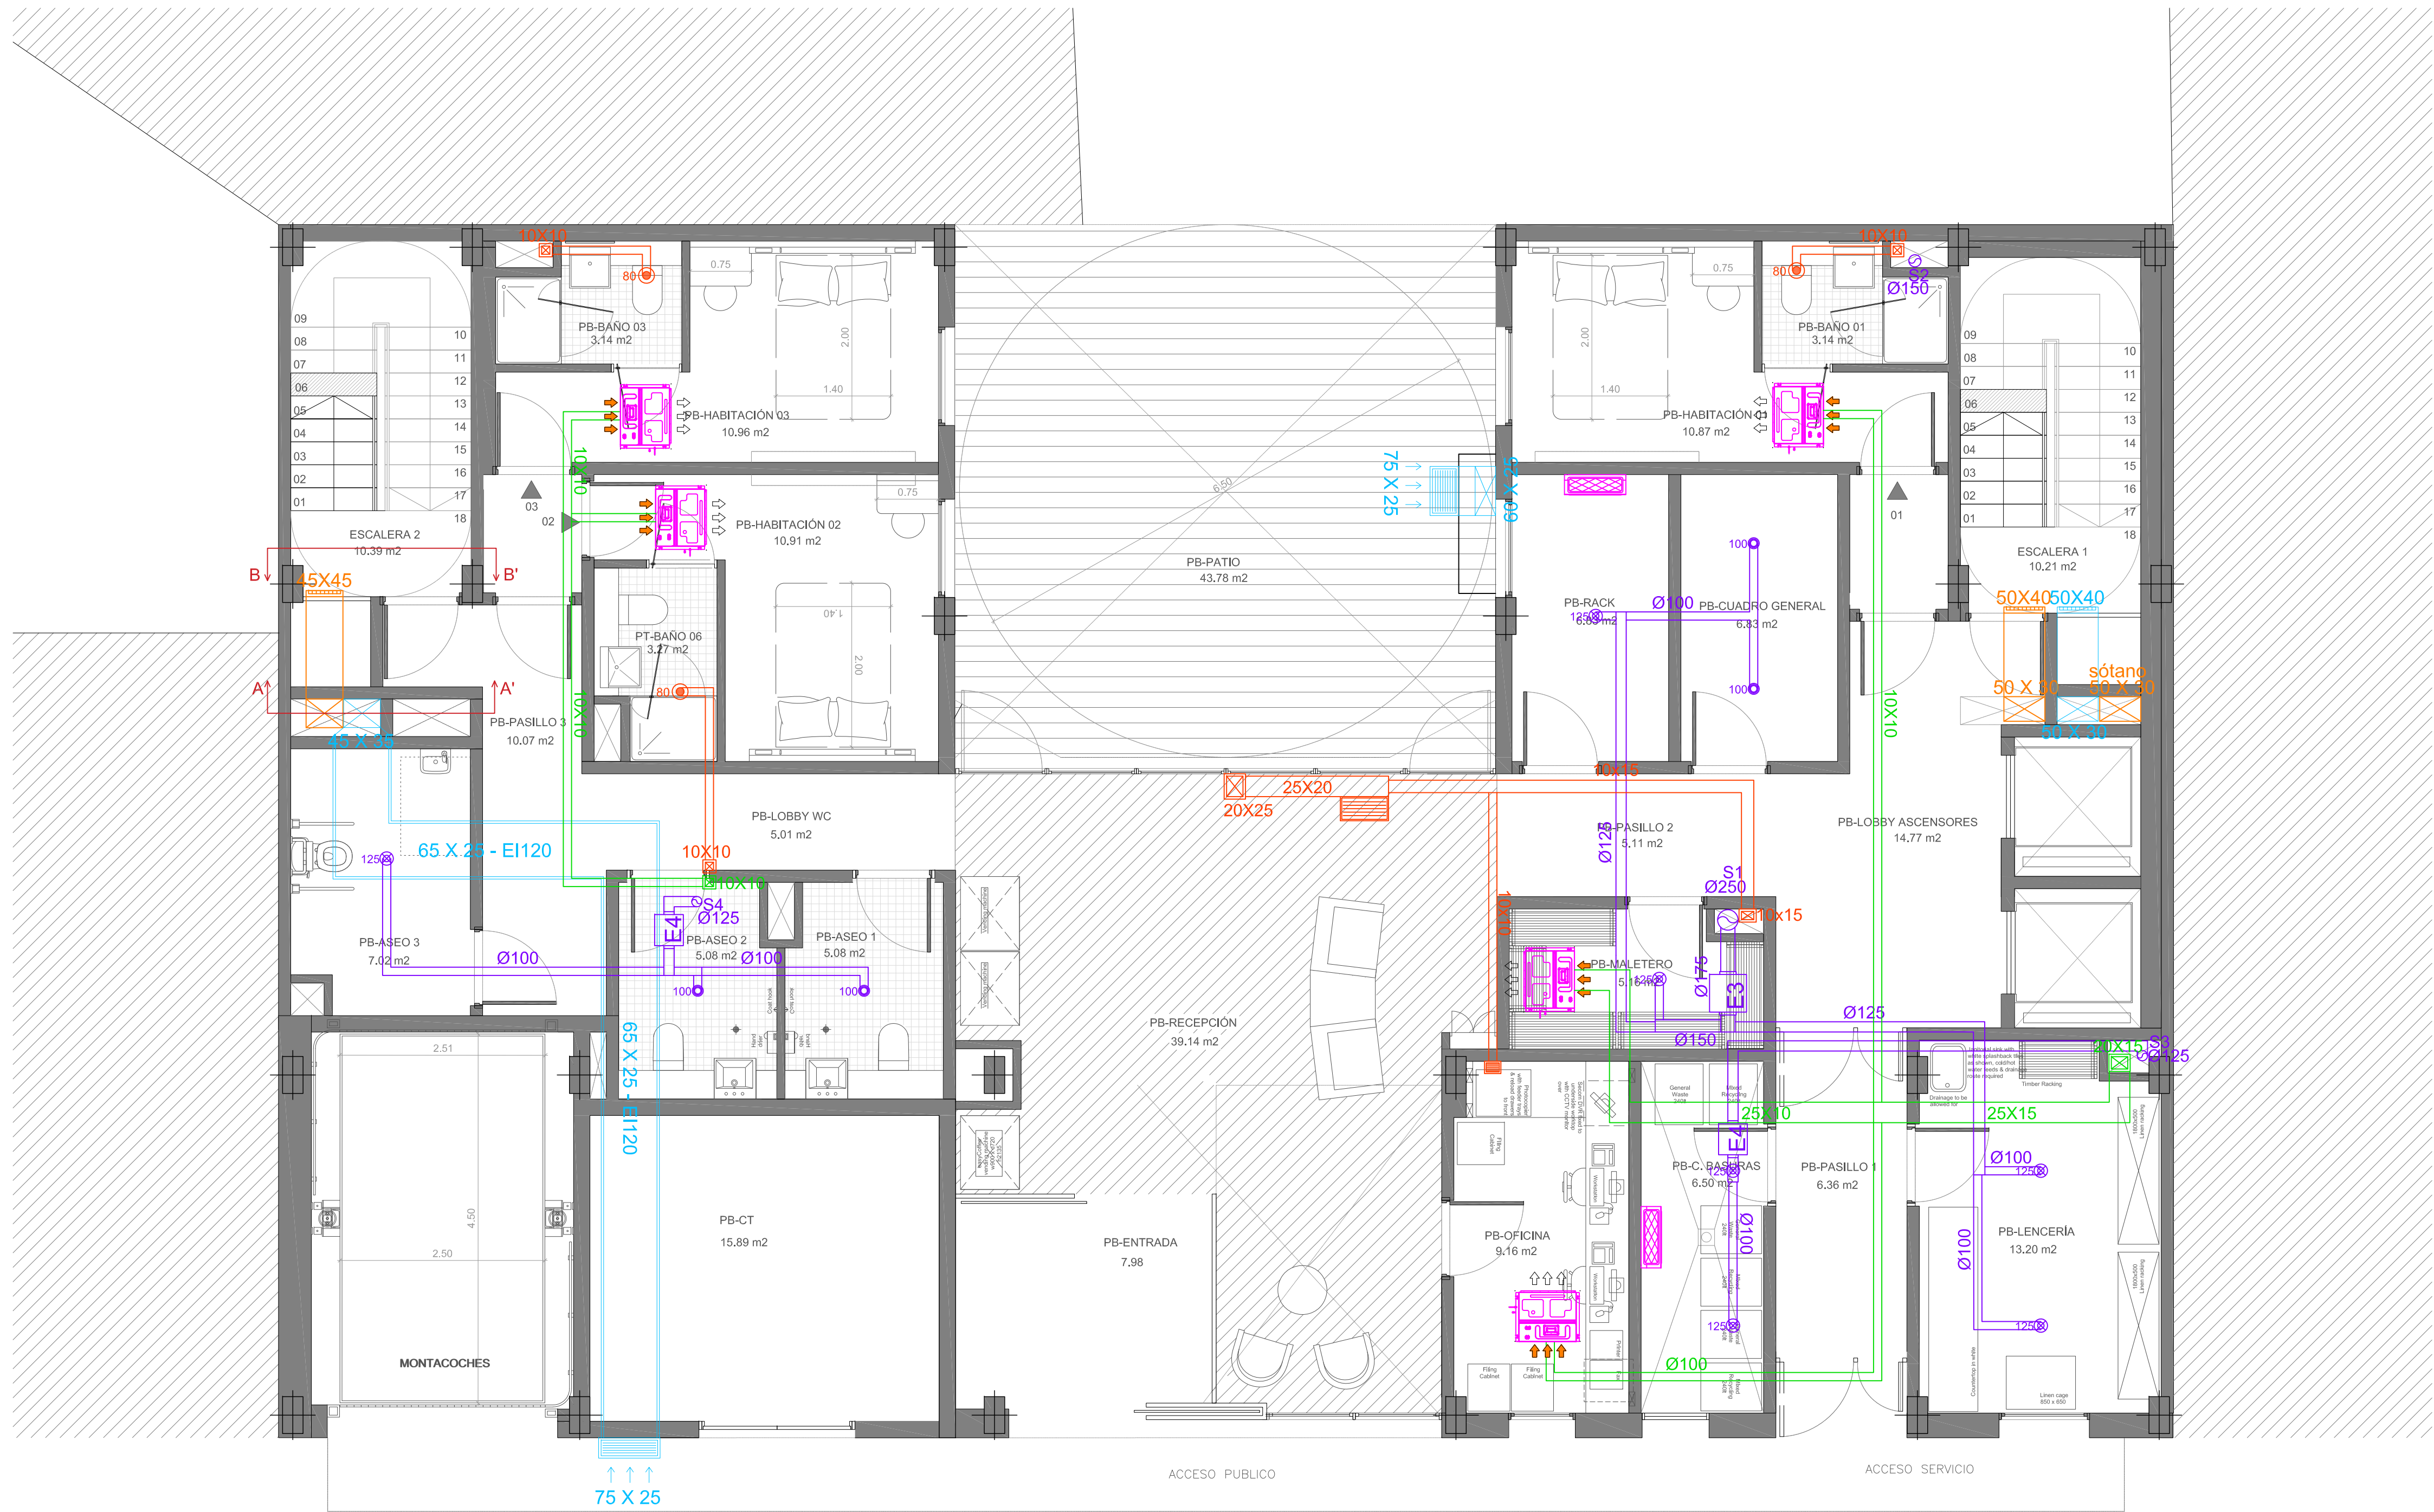

LEYENDA INSTALACION VENTILACIÓN	
	CONDUCTO EI-120 con recubrimiento manta mineral 30 mm PYROMAX
	CONDUCTO ADMISIÓN AIRE ESCALERA
	CONDUCTO EXTRACCIÓN AIRE ESCALERA
	REJILLA EN PARED DE ADMISIÓN DIMENSIONES _x_ cm
	REJILLA EN PARED DE EXTRACCIÓN DIMENSIONES _x_ cm
	UNIDAD INTERIOR SPLIT
	UNIDAD INTERIOR CONDUCTOS
	CONDUCTO IMPULSIÓN AIRE PRIMARIO*
	CONDUCTO EXTRACCIÓN AIRE PRIMARIO*
	DIFUSOR LINEAL DSX-XXL-P1
	CONDUCTO FLEXIBLE Ø150
	REJILLA TECHO
	BOCA DE EXTRACCIÓN RFD-R-125
	CONDUCTO EXTRACCIÓN
	BOCA DE EXTRACCIÓN GPD-100
	BOCA DE EXTRACCIÓN GPD-125
	EXTRACTOR EN LÍNEA SVE/PLUS-400/H
	EXTRACTOR EN LÍNEA SVE/PLUS-315/H
	EXTRACTOR EN LÍNEA SVE/PLUS-200/L
	EXTRACTOR EN LÍNEA SVE/PLUS-125/H
	COMPUERTAS CORTAFUEGO EI120

SECCIÓN A-A'
ESCALA:
A1: 1/40
A3: 1/80

SECCIÓN B-B'
ESCALA:
A1: 1/40
A3: 1/80

PROMOTOR:

CREATIVE METROPOLITAN S.L.

PROYECTO BÁSICO Y DE ACTIVIDAD PARA LA
CONSTRUCCIÓN DE EDIFICIO DE USO HOTELERO
EN CALLE ALCOY, 1 (ALICANTE)

REDACTOR:

MIGUEL SAN JUAN. ARQUITECTO

CONTRATISTA DEL PROYECTO:

SAN JUAN ARQUITECTURA S.L. SCma

GRAN VÍA RAMÓN Y CAJAL, 53-4. VALENCIA | TF. 963800739 | FAX. 963800806 | sanjuan@sanjuanarquitectura.com | WWW.SANJUANARQUITECTURA.COM INGENIERÍA Y MEDIOAMBIENTE

Nº PLANO:

09.3

ESCALA:

A1: 1/50
A3: 1/100

TÍTULO DEL PLANO:

INSTALACIÓN DE VENTILACIÓN.
PLANTA BAJA

FECHA:

MARZO 2022

FDO: MIGUEL SAN JUAN, ARQUITECTO. 11803 COACV



LEYENDA INSTALACION VENTILACIÓN	
	CONDUCTO EI-120 con recubrimiento manta mineral 30 mm PYROMAX
	CONDUCTO ADMISIÓN AIRE ESCALERA
	CONDUCTO EXTRACCIÓN AIRE ESCALERA
	REJILLA EN PARED DE ADMISIÓN DIMENSIONES _x_ cm
	REJILLA EN PARED DE EXTRACCIÓN DIMENSIONES _x_ cm
	UNIDAD INTERIOR SPLIT
	UNIDAD INTERIOR CONDUCTOS
	CONDUCTO IMPULSIÓN AIRE PRIMARIO*
	CONDUCTO EXTRACCIÓN AIRE PRIMARIO*
	DIFUSOR LINEAL DSX-XXL-P1
	CONDUCTO FLEXIBLE Ø150
	REJILLA TECHO
	BOCA DE EXTRACCIÓN RFD-R-125
	CONDUCTO EXTRACCIÓN
	BOCA DE EXTRACCIÓN GPD-100
	BOCA DE EXTRACCIÓN GPD-125
	EXTRACTOR EN LÍNEA SVE/PLUS-400/H
	EXTRACTOR EN LÍNEA SVE/PLUS-315/H
	EXTRACTOR EN LÍNEA SVE/PLUS-200/L
	EXTRACTOR EN LÍNEA SVE/PLUS-125/H
	COMPUERTAS CORTAFUEGO EI120

PROMOTOR:

CREATIVE METROPOLITAN S.L.

PROYECTO BÁSICO Y DE ACTIVIDAD PARA LA
CONSTRUCCIÓN DE EDIFICIO DE USO HOTELERO
EN CALLE ALCOY, 1 (ALICANTE)

REDACTOR:

MIGUEL SAN JUAN. ARQUITECTO

CONTRATISTA DEL PROYECTO:

SAN JUAN ARQUITECTURA S.L. SCma

GRAN VÍA RAMÓN Y CAJAL, 53-4. VALENCIA | TF. 963800739 | FAX. 963800806 | sanjuan@sanjuanarquitectura.com | WWW.SANJUANARQUITECTURA.COM INGENIERÍA Y MEDIOAMBIENTE

Nº PLANO:

09.4

ESCALA:

A1: 1/50
A3: 1/100

TÍTULO DEL PLANO:

INSTALACIÓN DE VENTILACIÓN.
ENTREPLANTA

FECHA:

MARZO 2022

FDO: MIGUEL SAN JUAN, ARQUITECTO. 11803 COACV



LEYENDA INSTALACION VENTILACIÓN	
	CONDUCTO EI-120 con recubrimiento manta mineral 30 mm PYROMAX
	CONDUCTO ADMISIÓN AIRE ESCALERA
	CONDUCTO EXTRACCIÓN AIRE ESCALERA
	REJILLA EN PARED DE ADMISIÓN DIMENSIONES _x_ cm
	REJILLA EN PARED DE EXTRACCIÓN DIMENSIONES _x_ cm
	UNIDAD INTERIOR SPLIT
	UNIDAD INTERIOR CONDUCTOS
	CONDUCTO IMPULSIÓN AIRE PRIMARIO*
	CONDUCTO EXTRACCIÓN AIRE PRIMARIO*
	DIFUSOR LINEAL DSX-XXL-P1
	CONDUCTO FLEXIBLE Ø150
	REJILLA TECHO
	BOCA DE EXTRACCIÓN RFD-R-125
	CONDUCTO EXTRACCIÓN
	BOCA DE EXTRACCIÓN GPD-100
	BOCA DE EXTRACCIÓN GPD-125
	EXTRACTOR EN LÍNEA SVE/PLUS-400/H
	EXTRACTOR EN LÍNEA SVE/PLUS-315/H
	EXTRACTOR EN LÍNEA SVE/PLUS-200/L
	EXTRACTOR EN LÍNEA SVE/PLUS-125/H
	COMPUERTAS CORTAFUEGO EI120

PROMOTOR:

CREATIVE METROPOLITAN S.L.

PROYECTO BÁSICO Y DE ACTIVIDAD PARA LA
CONSTRUCCIÓN DE EDIFICIO DE USO HOTELERO
EN CALLE ALCOY, 1 (ALICANTE)

REDACTOR:

MIGUEL SAN JUAN. ARQUITECTO

CONTRATISTA DEL PROYECTO:

SAN JUAN ARQUITECTURA S.L. SCma

GRAN VÍA RAMÓN Y CAJAL, 53-4. VALENCIA | TF. 963800739 | FAX 963800806 | sanjuan@sanjuanarquitectura.com | WWW.SANJUANARQUITECTURA.COM INGENIERÍA Y MEDIOAMBIENTE

Nº PLANO:

09.5

ESCALA:

A1: 1/50
A3: 1/100


TÍTULO DEL PLANO:

INSTALACIÓN DE VENTILACIÓN.
PLANTA TIPO

FECHA:

MARZO 2022

FDO: MIGUEL SAN JUAN, ARQUITECTO. 11803 COACV

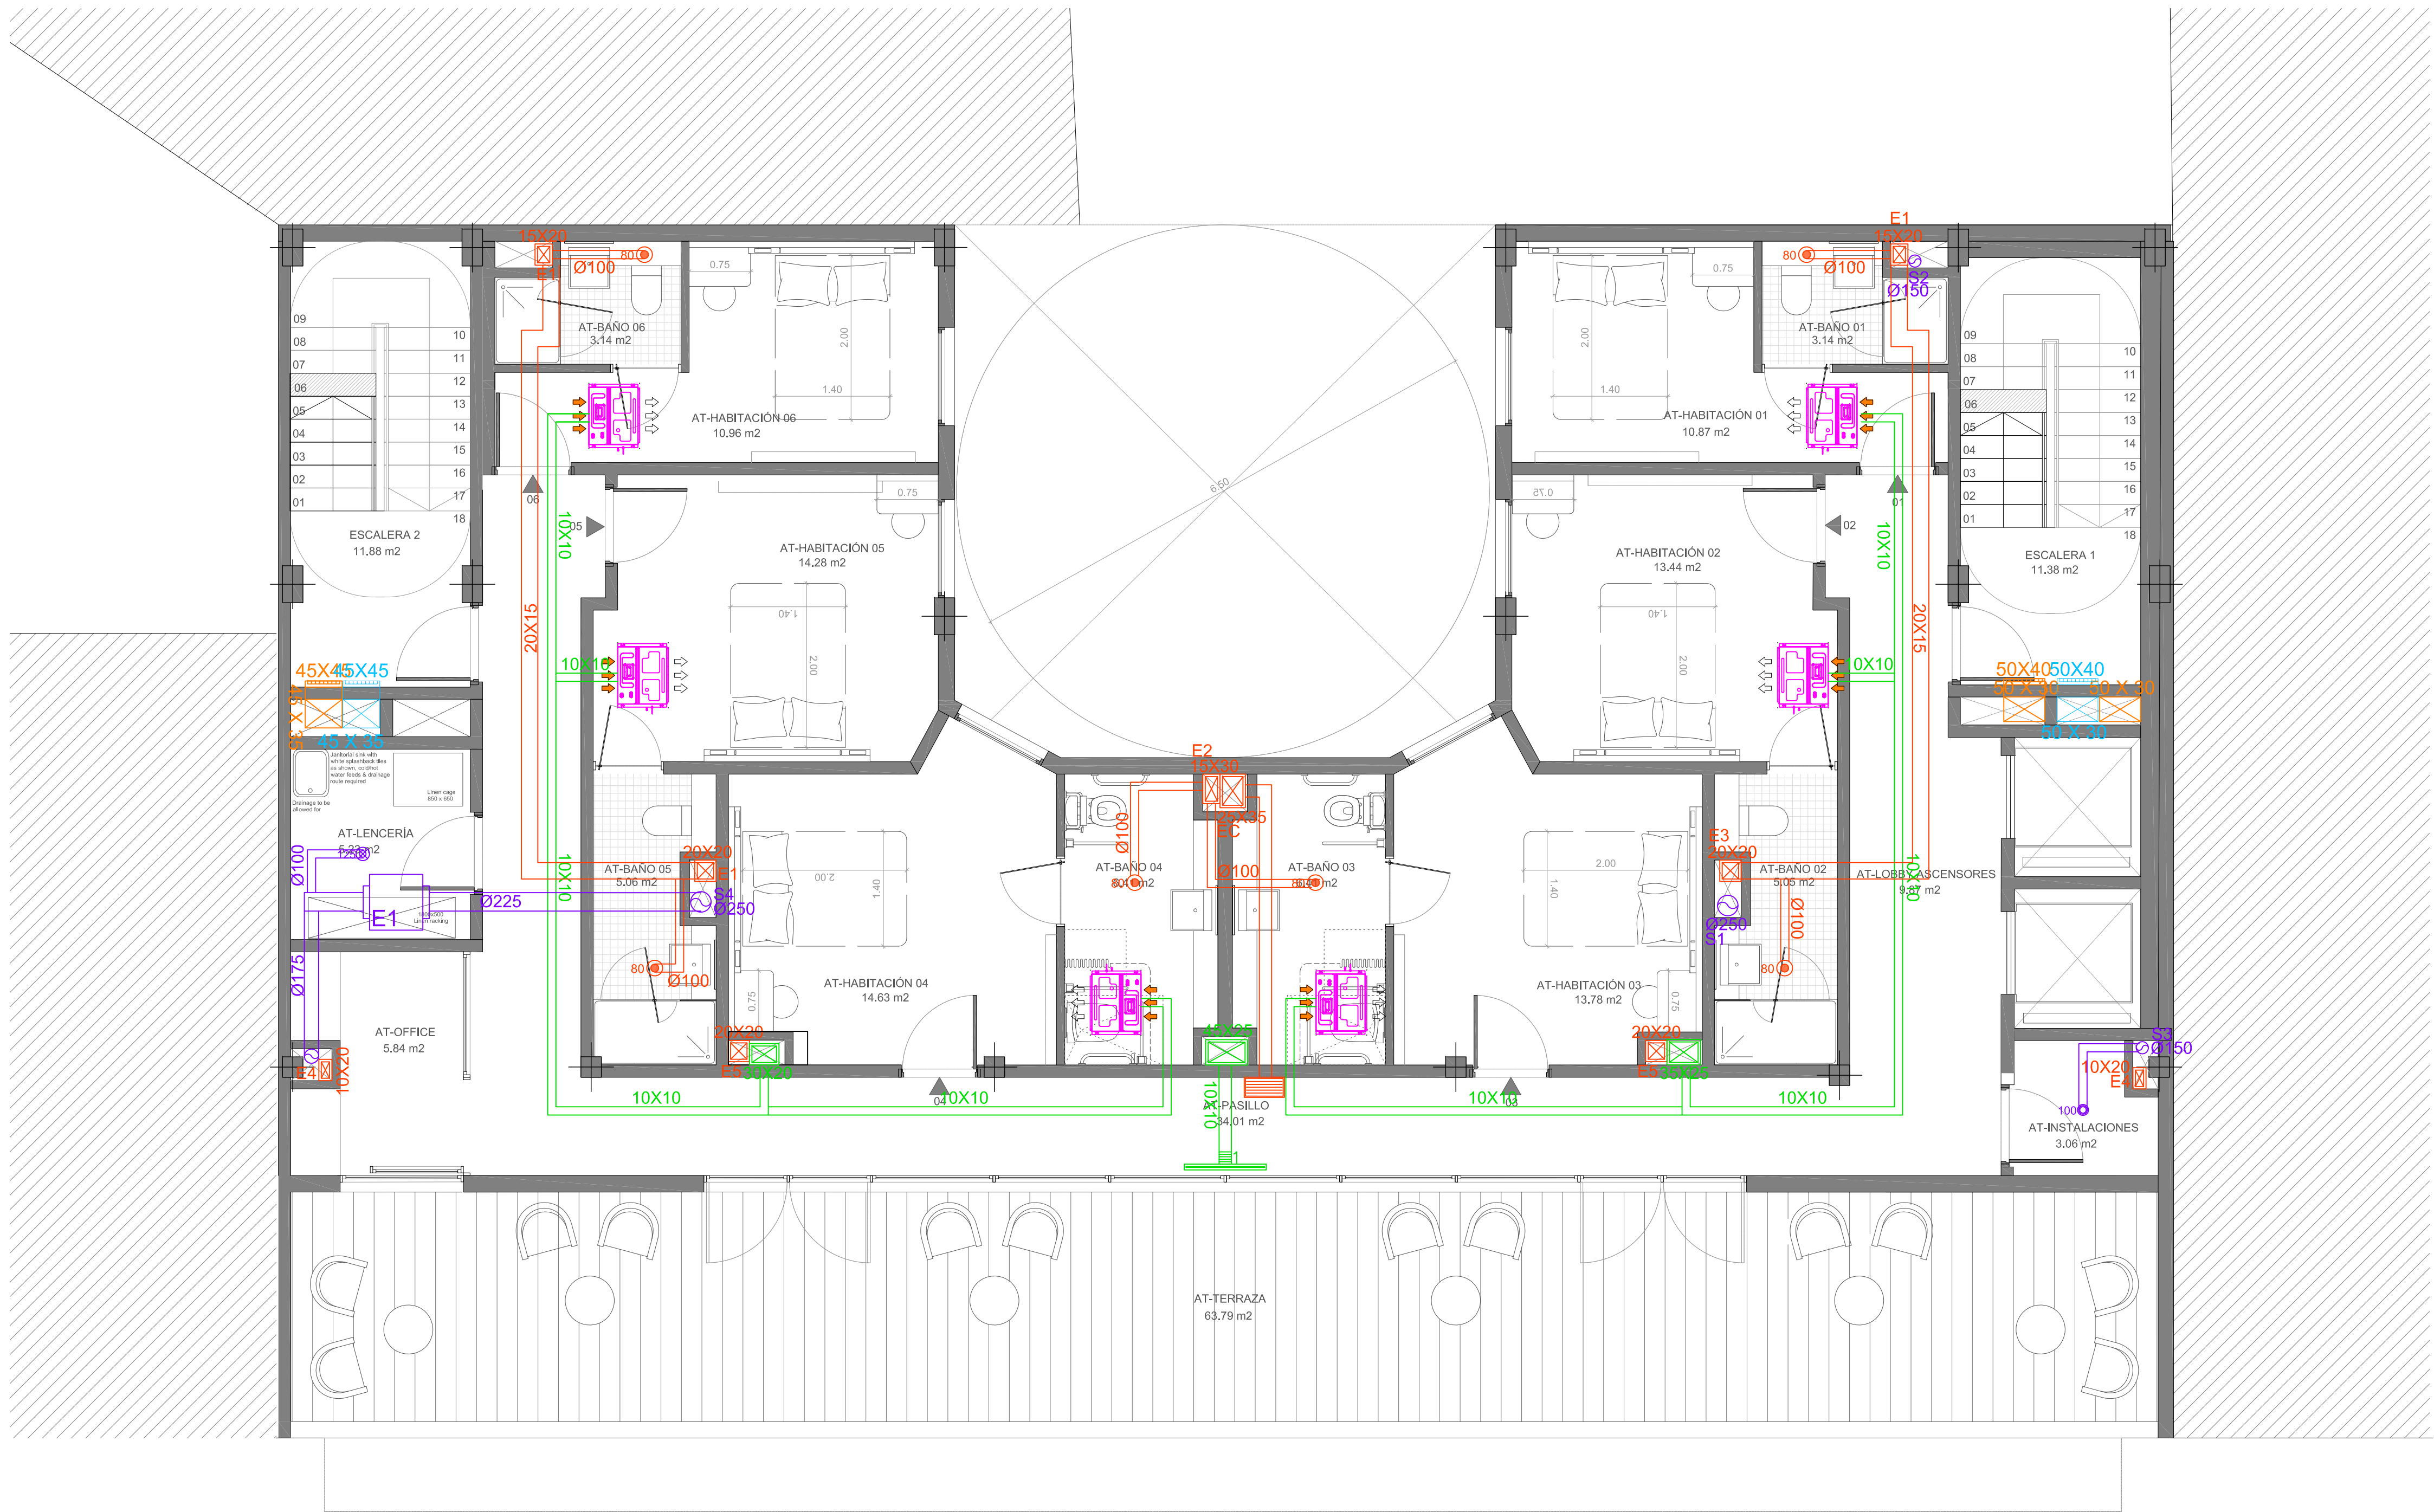

LEYENDA INSTALACION VENTILACIÓN	
	CONDUCTO EI-120 con recubrimiento manta mineral 30 mm PYROMAX
	CONDUCTO ADMISIÓN AIRE ESCALERA
	CONDUCTO EXTRACCIÓN AIRE ESCALERA
	REJILLA EN PARED DE ADMISIÓN DIMENSIONES _x_ cm
	REJILLA EN PARED DE EXTRACCIÓN DIMENSIONES _x_ cm
	UNIDAD INTERIOR SPLIT
	UNIDAD INTERIOR CONDUCTOS
	CONDUCTO IMPULSIÓN AIRE PRIMARIO*
	CONDUCTO EXTRACCIÓN AIRE PRIMARIO*
	DIFUSOR LINEAL DSX-XXL-P1
	CONDUCTO FLEXIBLE ø150
	REJILLA TECHO
	BOCA DE EXTRACCIÓN RFD-R-125
	CONDUCTO EXTRACCIÓN
	BOCA DE EXTRACCIÓN GPD-100
	BOCA DE EXTRACCIÓN GPD-125
	EXTRACTOR EN LÍNEA SVE/PLUS-400/H
	EXTRACTOR EN LÍNEA SVE/PLUS-315/H
	EXTRACTOR EN LÍNEA SVE/PLUS-200/L
	EXTRACTOR EN LÍNEA SVE/PLUS-125/H
	COMPUERTAS CORTAFUEGO EI120

PROMOTOR:

CREATIVE METROPOLITAN S.L.

PROYECTO BÁSICO Y DE ACTIVIDAD PARA LA
CONSTRUCCIÓN DE EDIFICIO DE USO HOTELERO
EN CALLE ALCOY, 1 (ALICANTE)

REDACTOR:

MIGUEL SAN JUAN. ARQUITECTO

CONTRATISTA DEL PROYECTO:

SAN JUAN ARQUITECTURA S.L. SCma

GRAN VÍA RAMÓN Y CAJAL, 53-4. VALENCIA | TF. 963800739 | FAX 963800806 | sanjuan@sanjuanarquitectura.com | WWW.SANJUANARQUITECTURA.COM INGENIERÍA Y MEDIOAMBIENTE

Nº PLANO:

09.6

TÍTULO DEL PLANO:

INSTALACIÓN DE VENTILACIÓN.
PLANTA ÁTICO


ESCALA:

A1: 1/50
A3: 1/100

FECHA:

MARZO 2022

FDO: MIGUEL SAN JUAN, ARQUITECTO. 11803 COACV

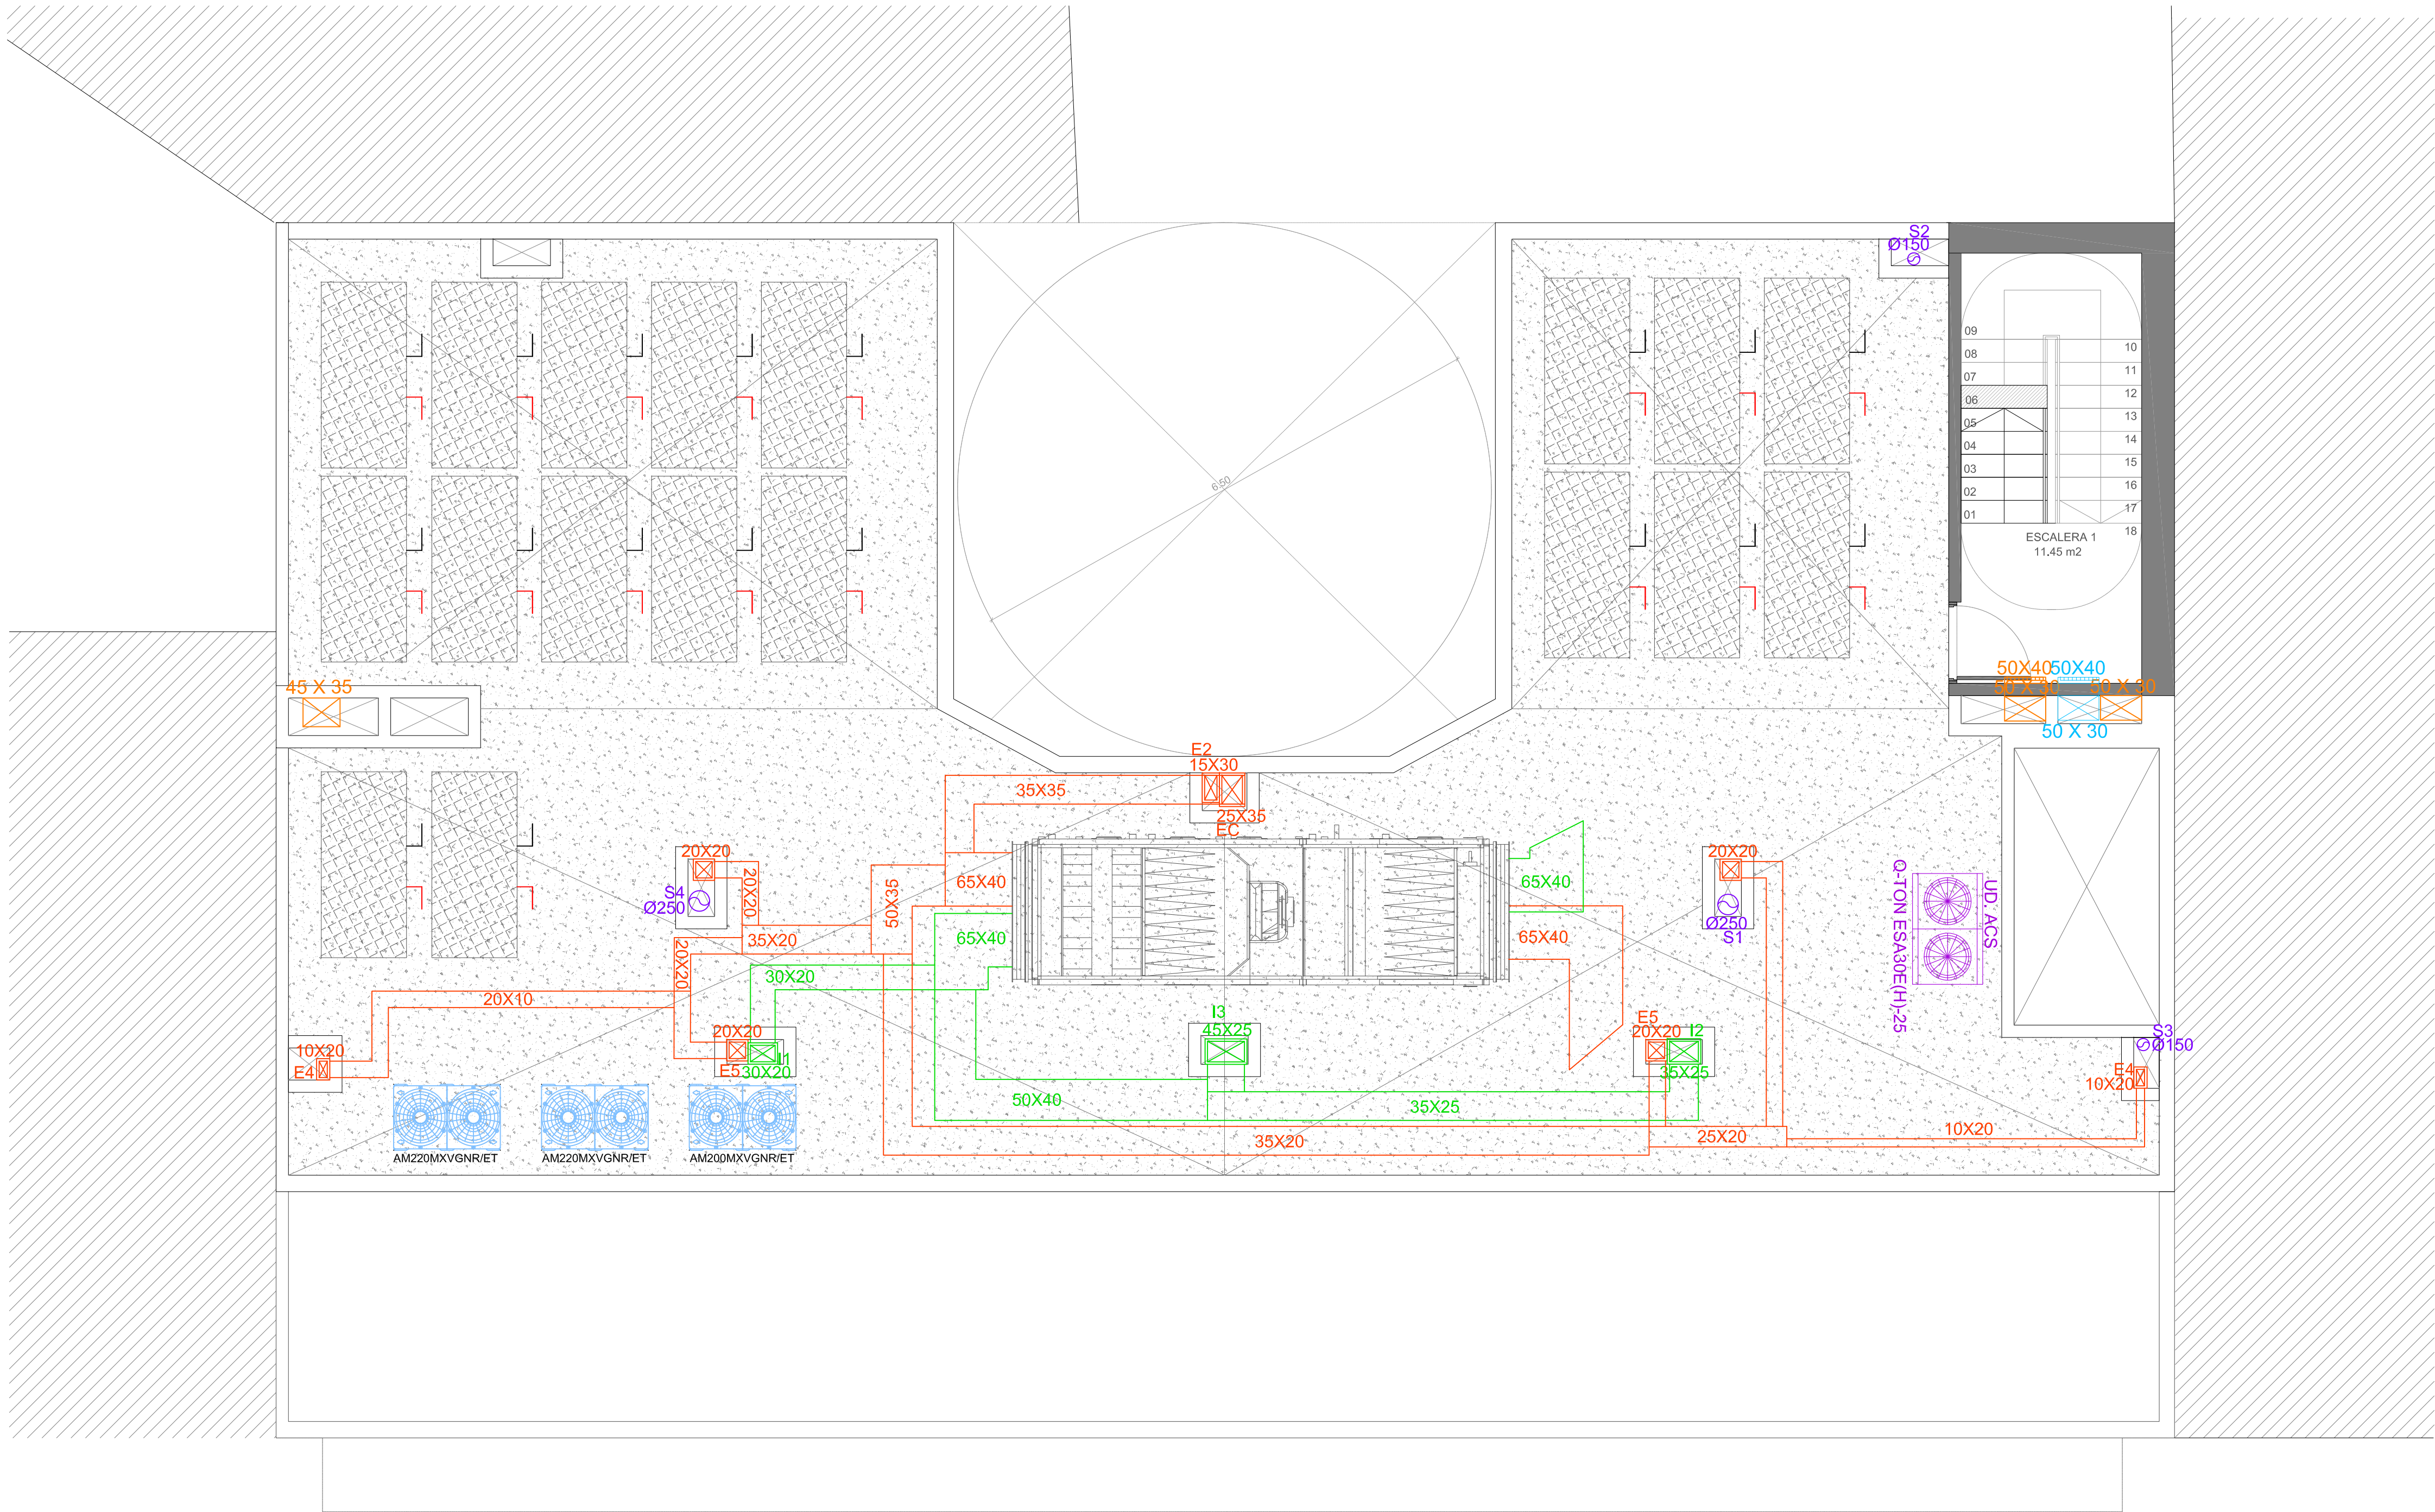

LEYENDA INSTALACION VENTILACIÓN	
	CONDUCTO EI-120 con recubrimiento manta mineral 30 mm PYROMAX
	CONDUCTO ADMISIÓN AIRE ESCALERA
	CONDUCTO EXTRACCIÓN AIRE ESCALERA
	REJILLA EN PARED DE ADMISIÓN DIMENSIONES _x_ cm
	REJILLA EN PARED DE EXTRACCIÓN DIMENSIONES _x_ cm
	UNIDAD INTERIOR SPLIT
	UNIDAD INTERIOR CONDUCTOS
	CONDUCTO IMPULSIÓN AIRE PRIMARIO*
	CONDUCTO EXTRACCIÓN AIRE PRIMARIO*
	DIFUSOR LINEAL DSX-XXL-P1
	CONDUCTO FLEXIBLE Ø150
	REJILLA TECHO
	BOCA DE EXTRACCIÓN RFD-R-125
	CONDUCTO EXTRACCIÓN
	BOCA DE EXTRACCIÓN GPD-100
	BOCA DE EXTRACCIÓN GPD-125
	EXTRACTOR EN LÍNEA SVE/PLUS-400/H
	EXTRACTOR EN LÍNEA SVE/PLUS-315/H
	EXTRACTOR EN LÍNEA SVE/PLUS-200/L
	EXTRACTOR EN LÍNEA SVE/PLUS-125/H
	COMPUERTAS CORTAFUEGO EI120