


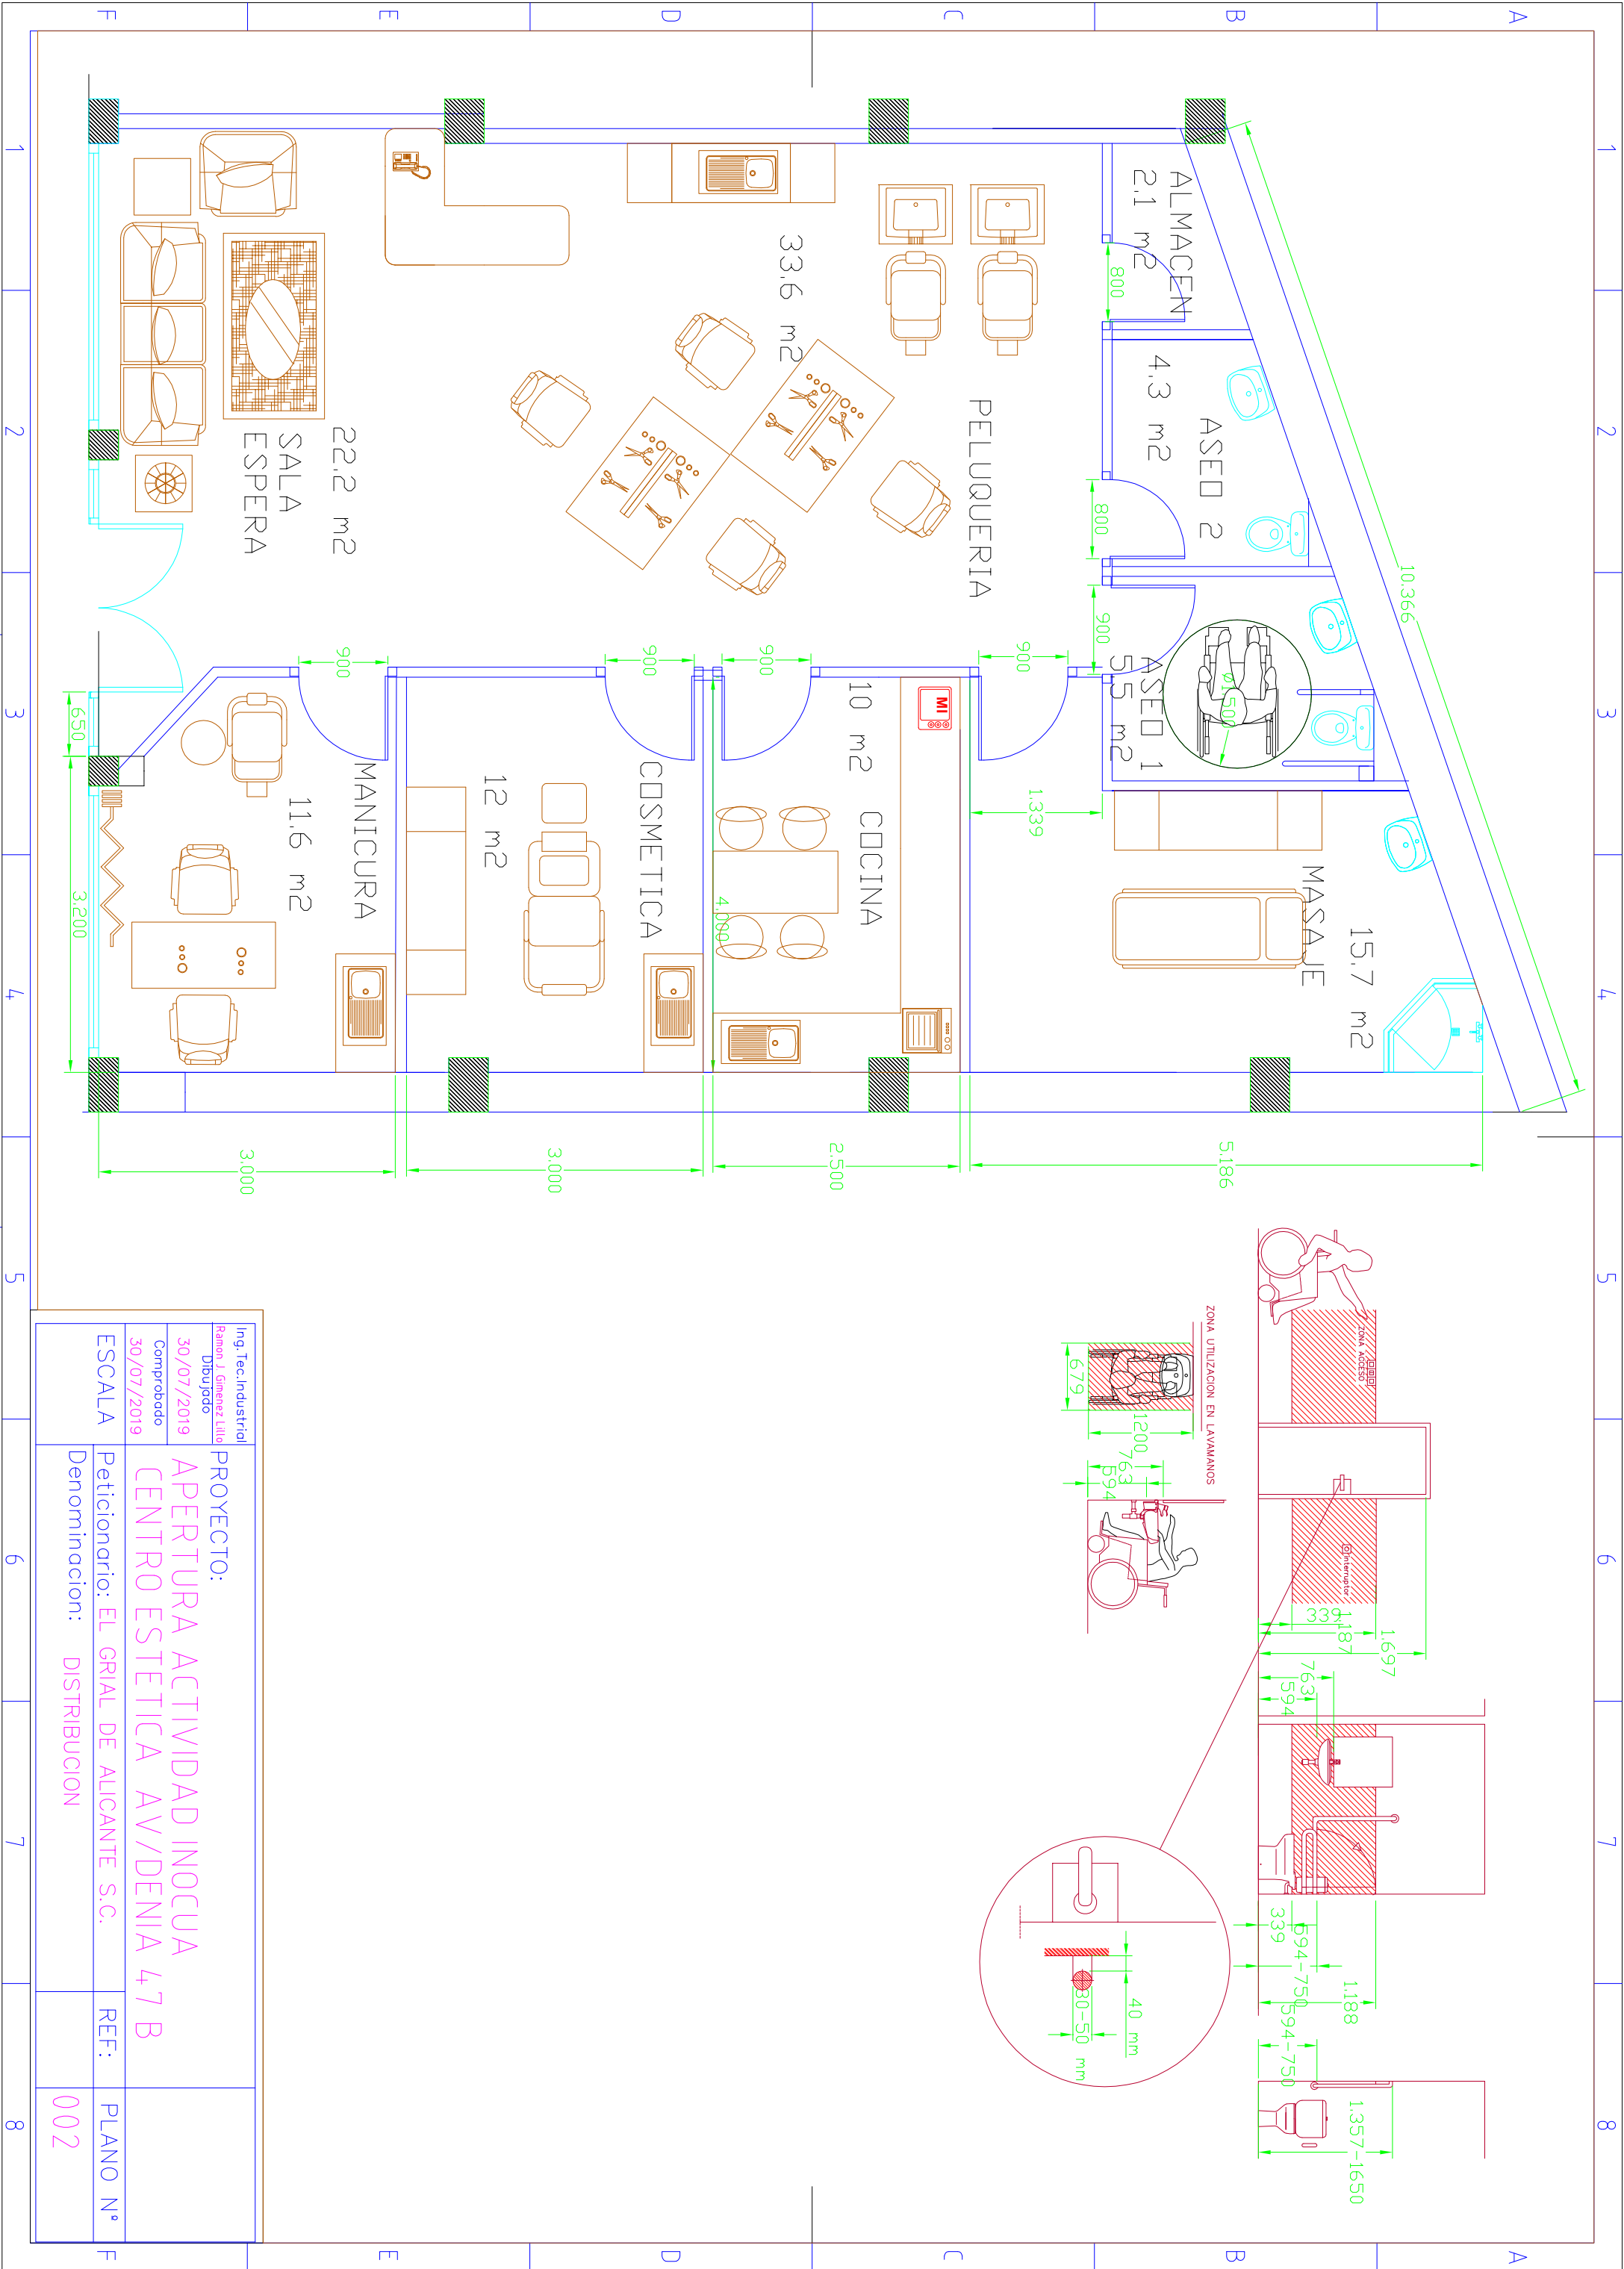

Ing. Tec. Industrial		PROYECTO:			
Ramon J. Gimenez Lillo		Dibujado		APERTURA ACTIVIDAD INOCUA	
30/07/2019		Comprobado		CENTRO ESTETICA AV/DENIA 47 B	
30/07/2019		Denominacion:		DISTRIBUCION	
ESCALA		Peticionario: EL GRAL DE ALCANTE S.C.		REF: PLANO N°	
				002	