

Anexo I

Veladores.

Aceras fig. 1
Aceras fig. 2

Aceras fig. 3

Calles peatonales Aceras fig. 1
Calles peatonales Aceras fig. 2

Distancias mínimas de seguridad fig. 1
Distancias mínimas de seguridad fig. 2

Distancias mínimas de seguridad fig. 3
Distancias mínimas de seguridad fig. 4

Velador normal tipo
Velador reducido tipo
Distribución zona ocupación (supuesto 1)
Distribución zona ocupación (supuesto 2)

Jardineras y maceteros desmontables
Ubicación jardineras y maceteros en aceras fig. 1

Jardineras y maceteros junto bordillo
Ubicación jardineras y maceteros en aceras fig. 2

Velador en calzada fig.1
Velador en calzada: Detalles fig. 2
Velador en calzada: Detalles fig. 3

Velador en calzada: Detalles fig. 4
Velador en calzada: Detalles fig. 5
Velador : marcado zona ocupación

Mamparas retráctiles fig. 1
Mamparas retráctiles fig. 2
Sombrillas

VIARIO PRINCIPAL DE LA CIUDAD DE ALICANTE
EN LAS QUE EL USO DE VELADOR DE LAS ZONAS
DE ESTACIONAMIENTO NO ESTÁ PERMITIDO

Perímetro zona excluida veladores en calzada

ANEXO I


Aceras fig. 1




Aceras fig. 2




Aceras fig. 3

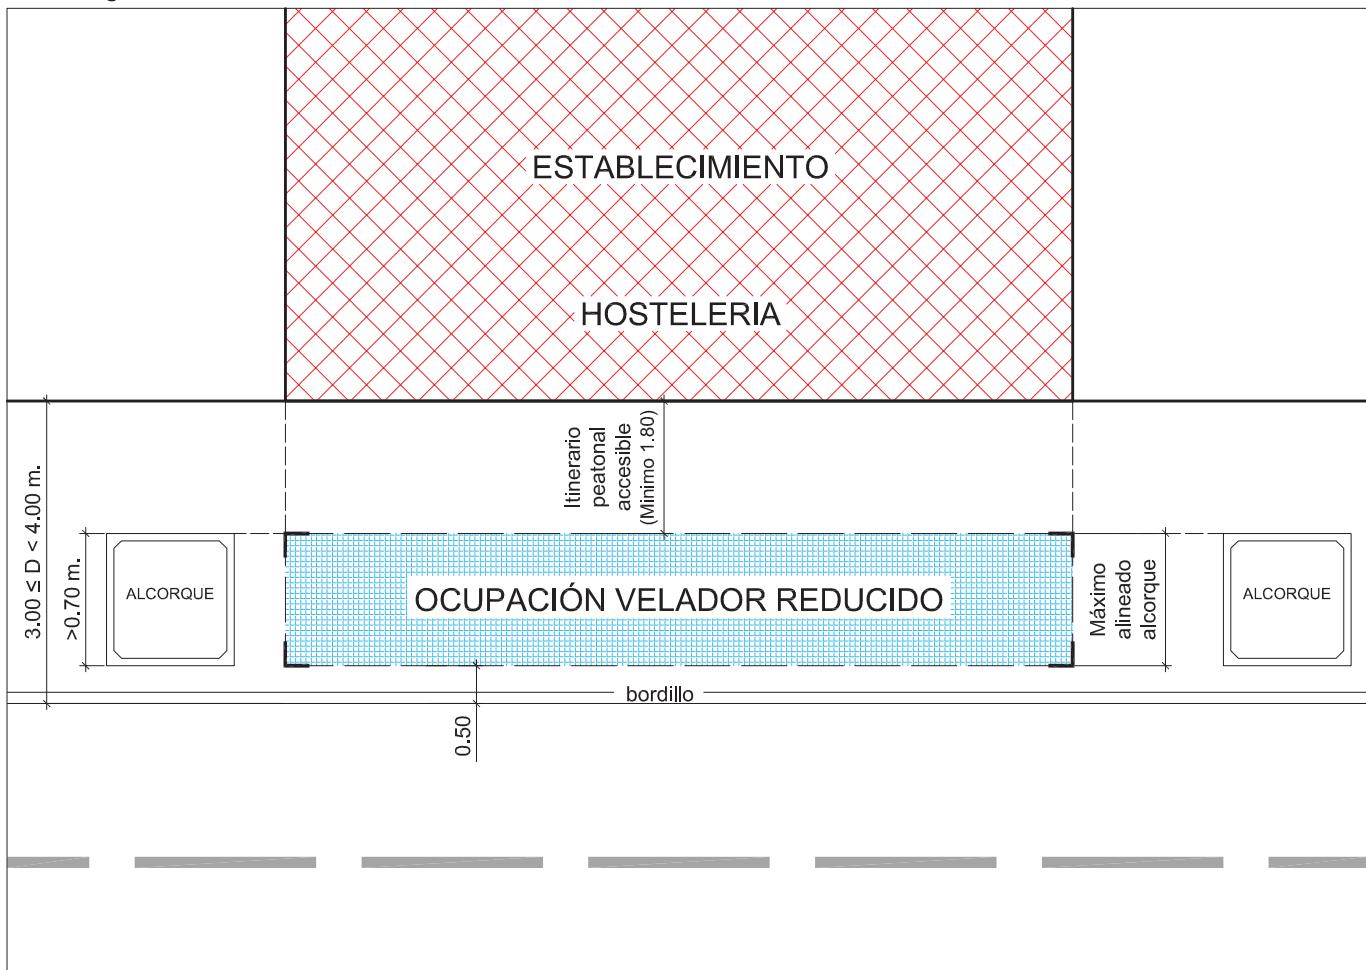


Calles peatonales fig. 1

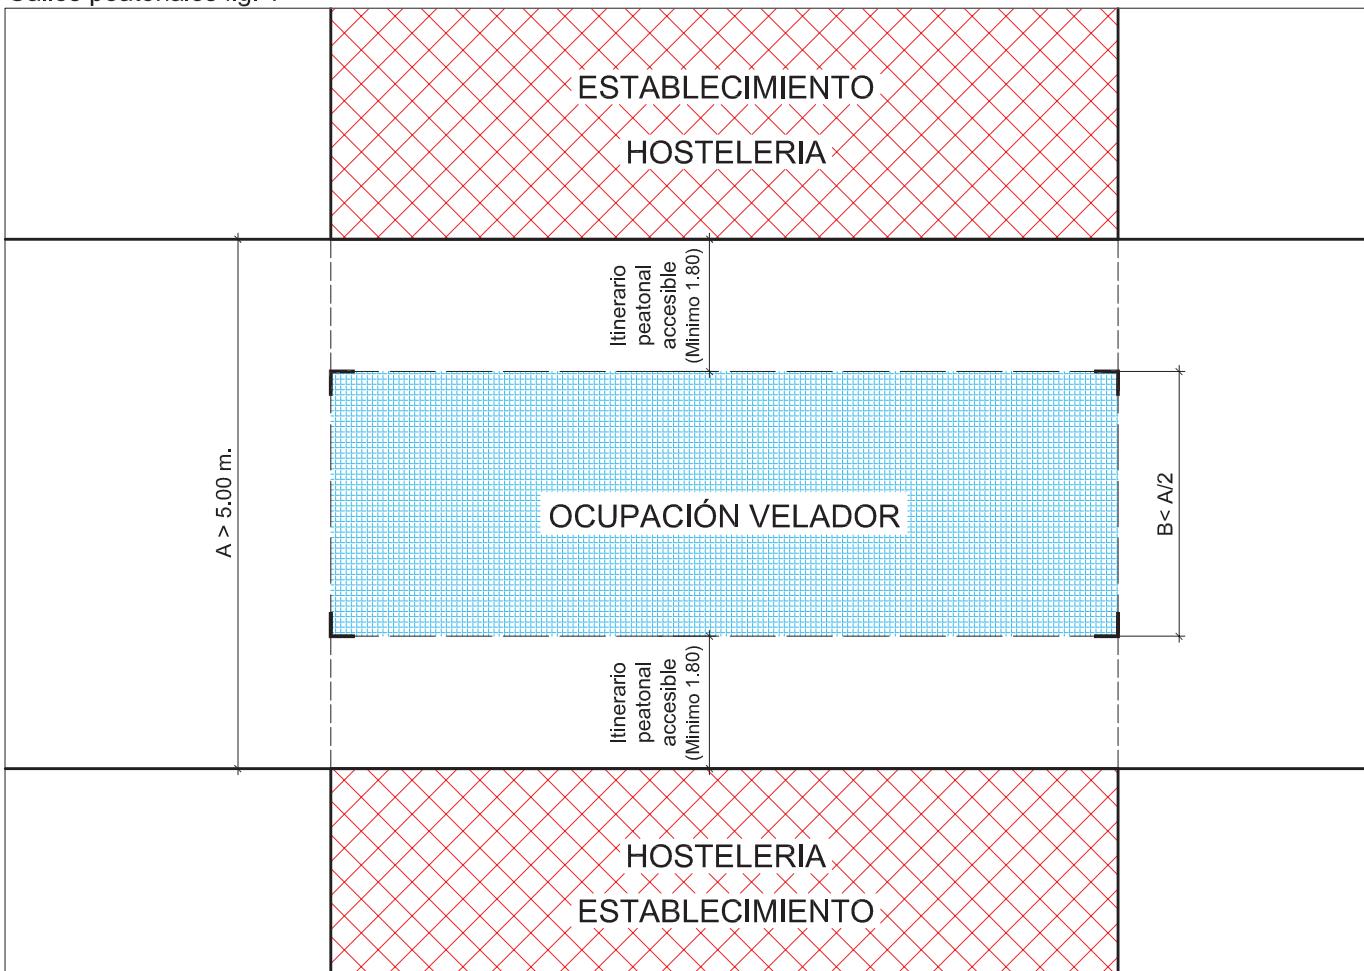


Calles peatonales Aceras fig. 2

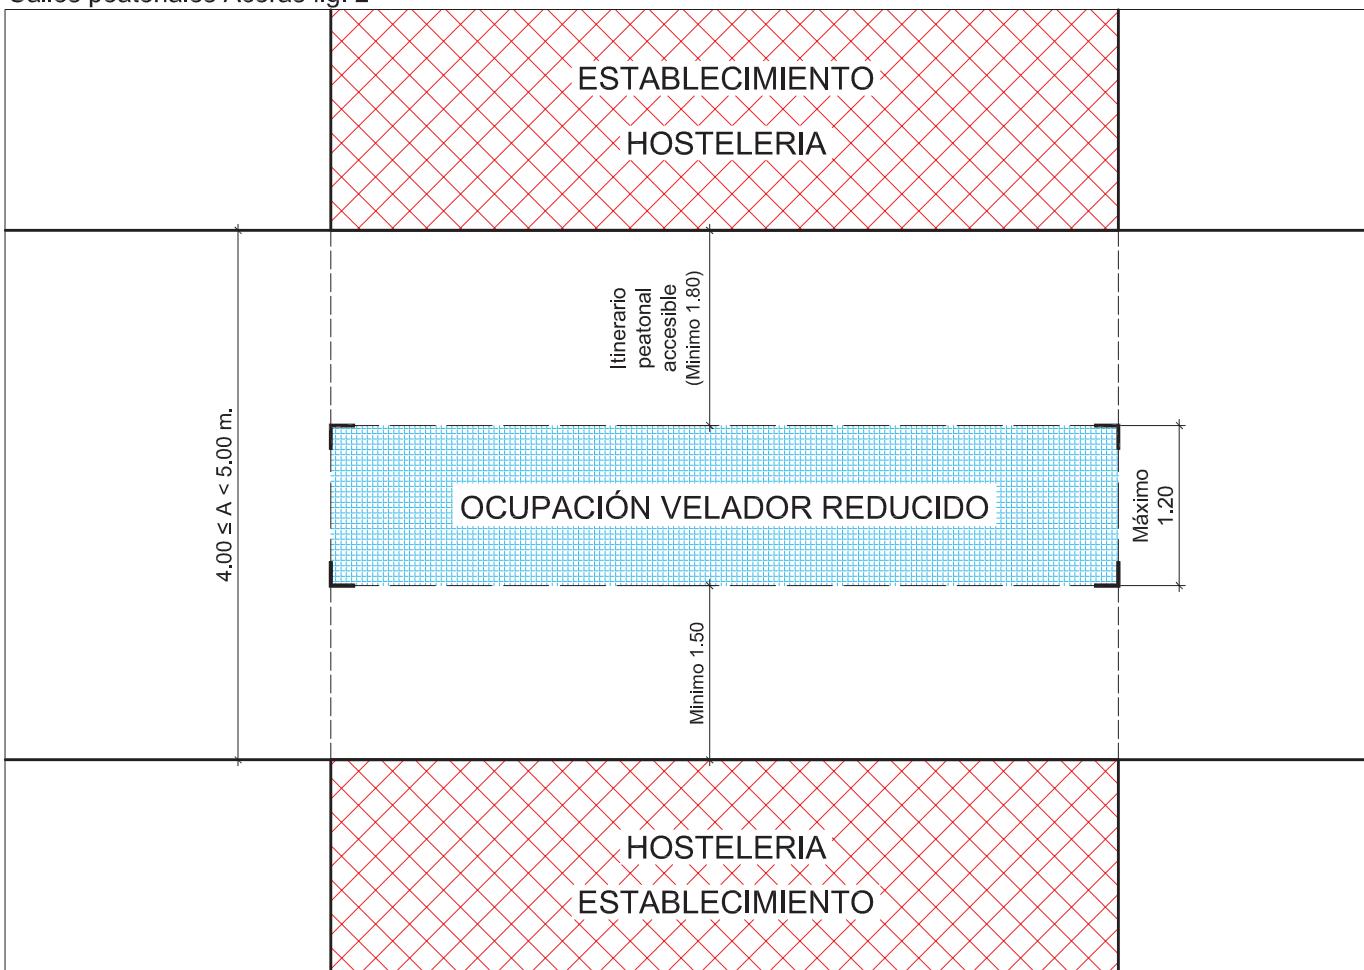


Distancias mínimas de seguridad fig. 1

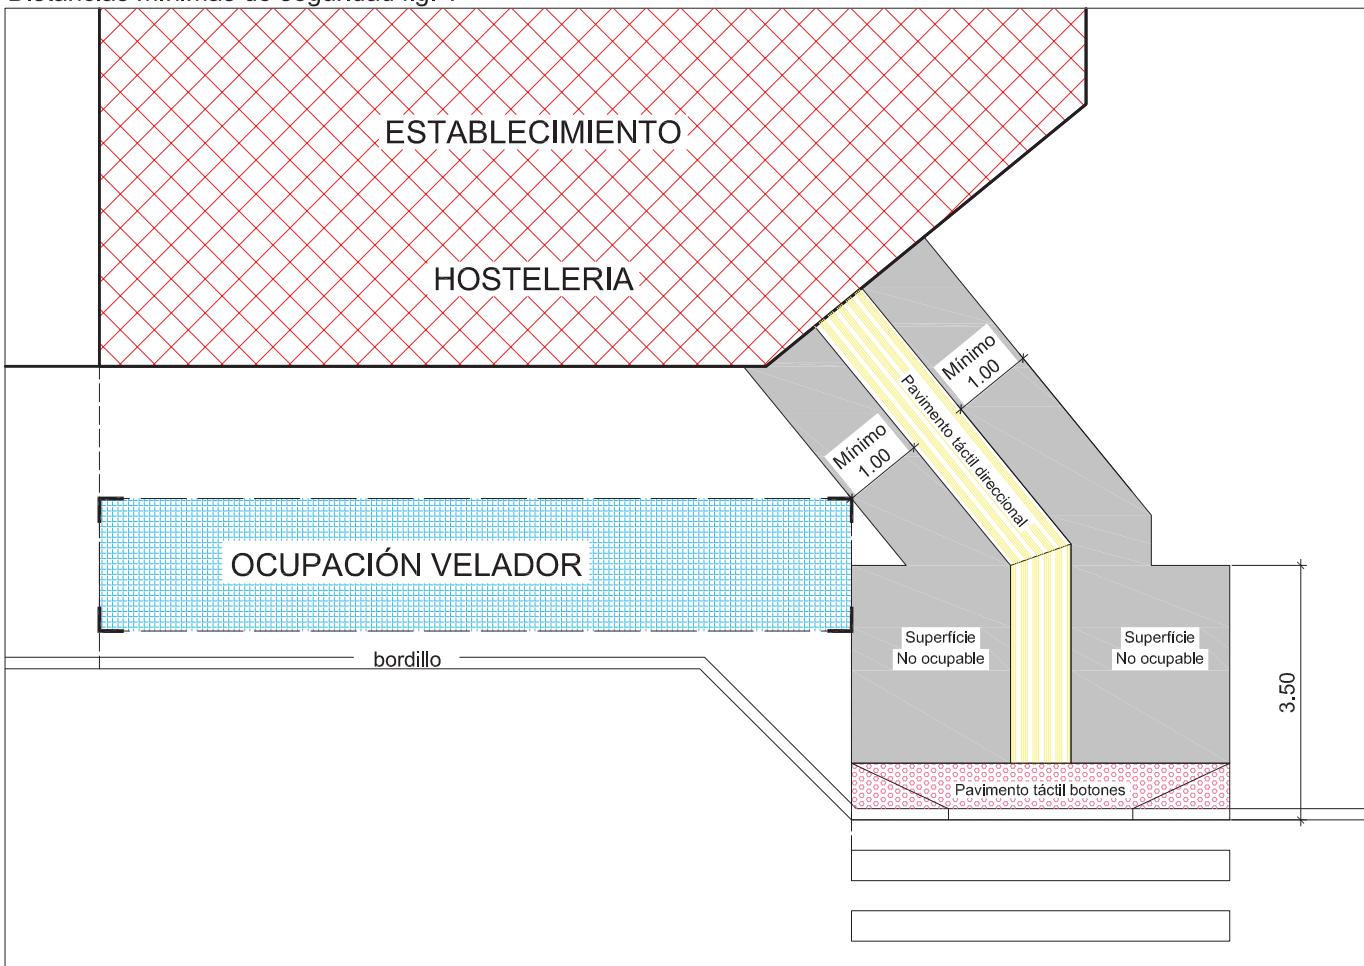


Distancias mínimas de seguridad fig. 2

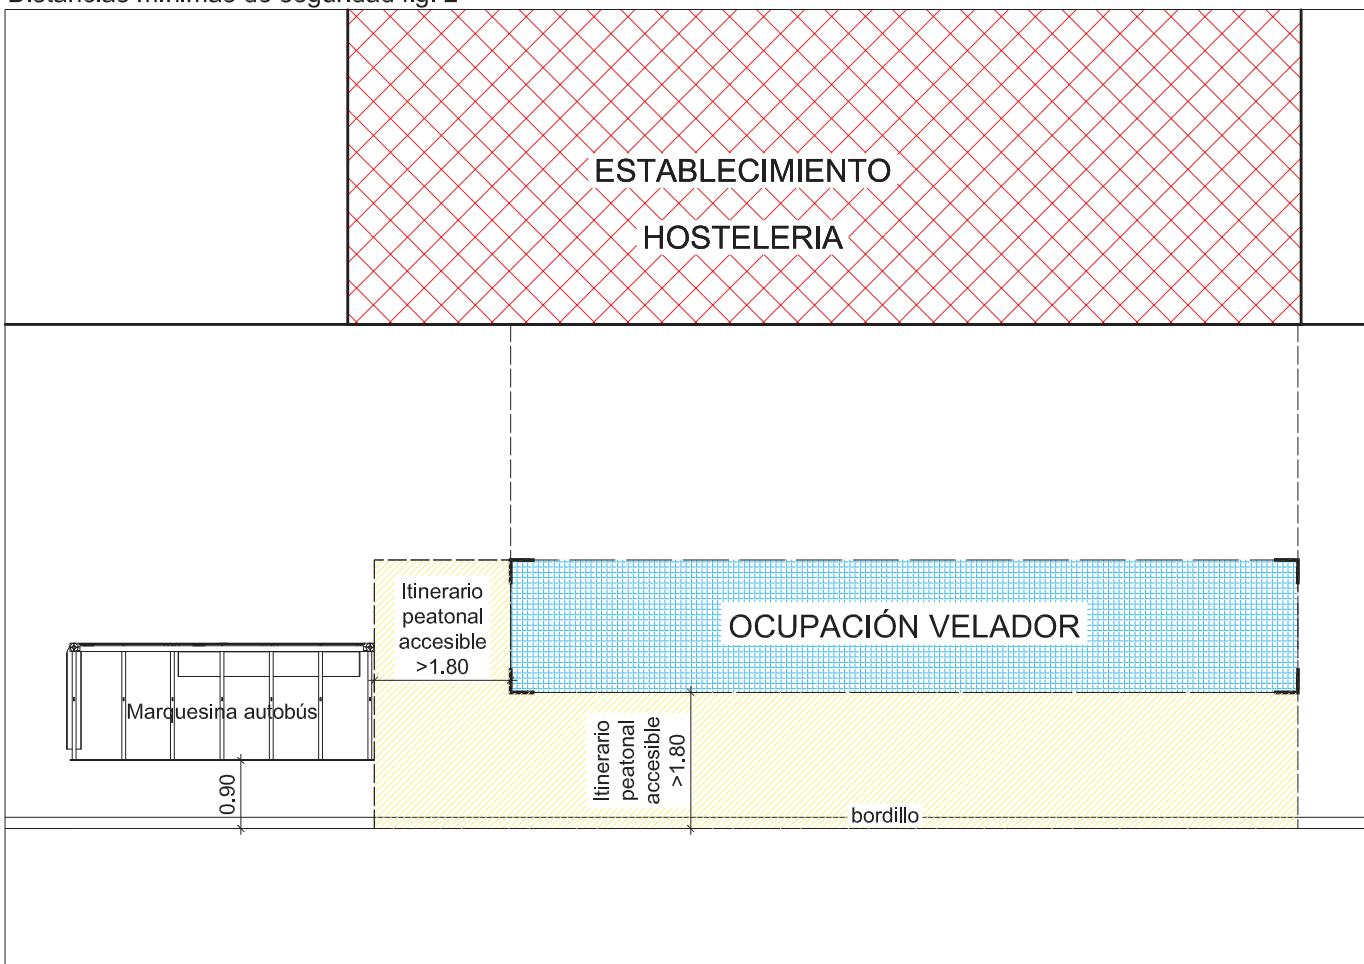

Distancias mínimas de seguridad fig. 3

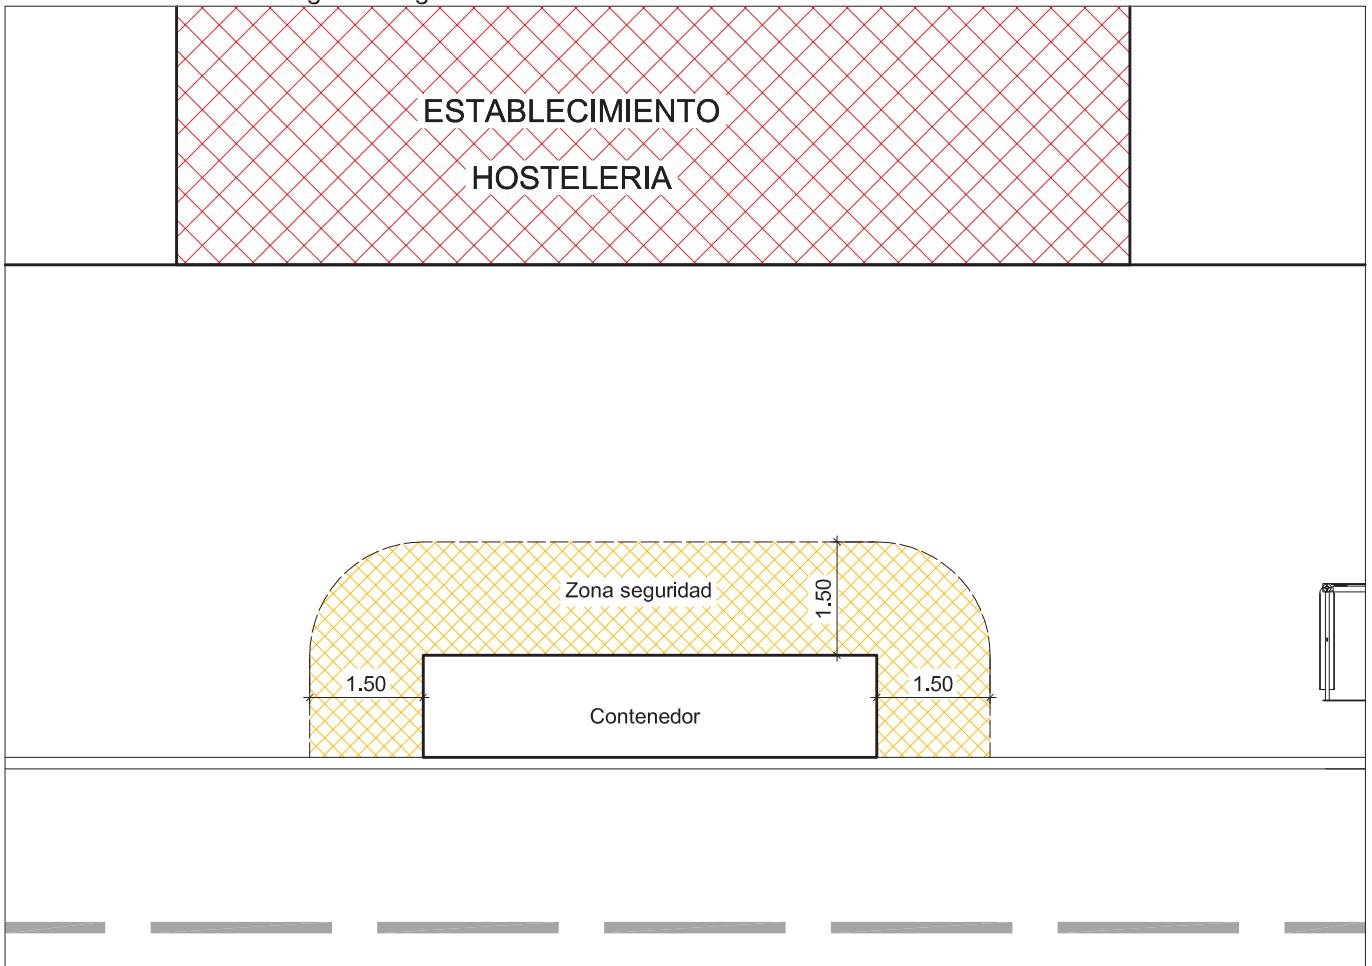


Distancias mínimas de seguridad fig. 4

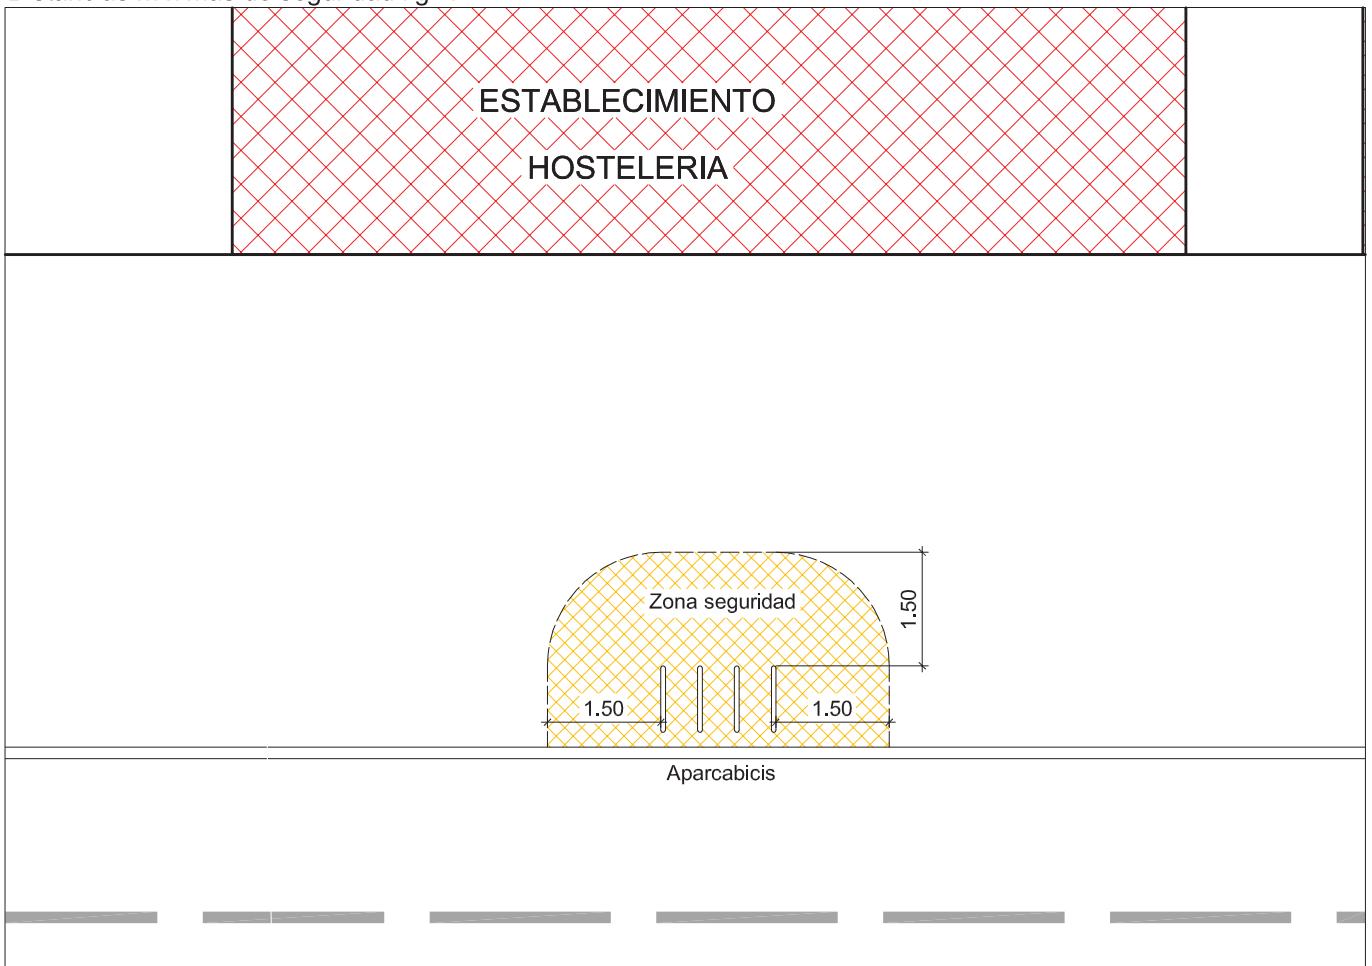


Velador normal tipo

Mesa cuadrada

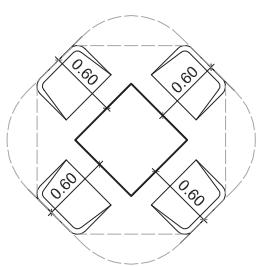

Mesa redonda

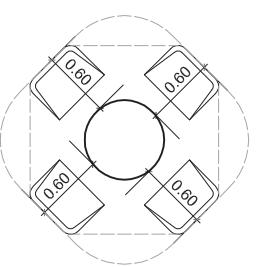

Velador reducido tipo

Distribución autorizada




Distribución no autorizada




Distribución zona ocupación (supuesto 1)

PLANTA

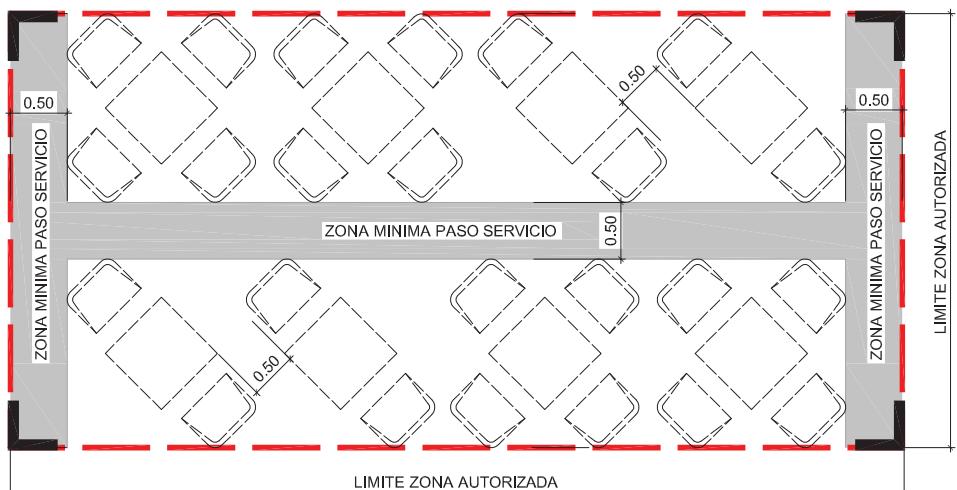


Distribución zona ocupación (supuesto 2)

PLANTA

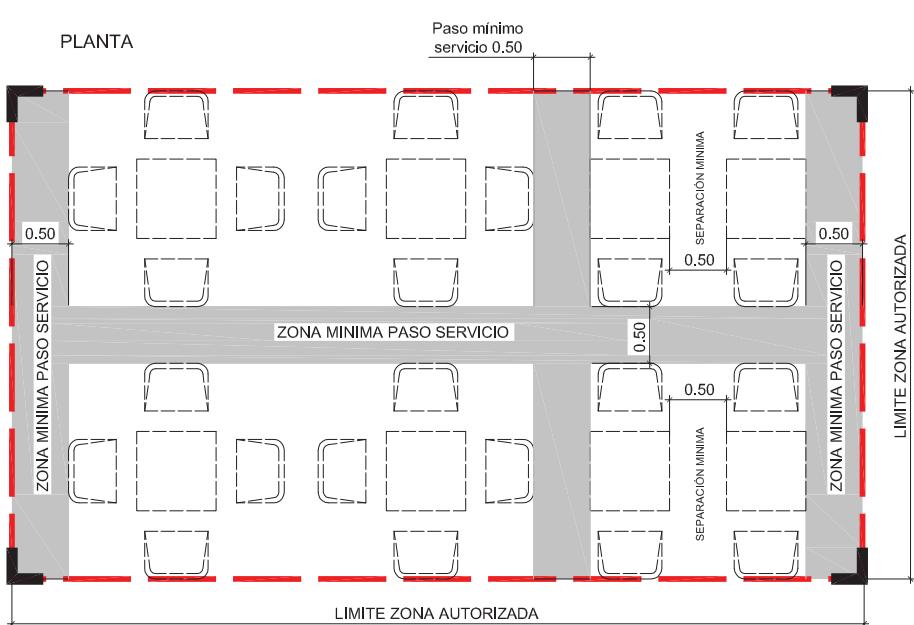


Jardineras y maceteros desmontables

ALZADO

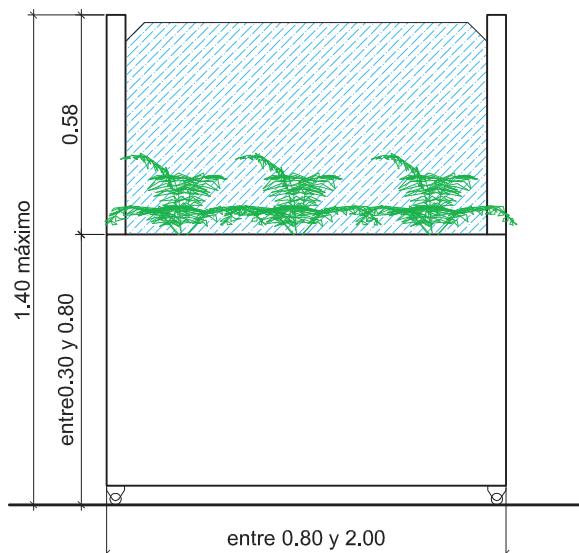

PERFIL

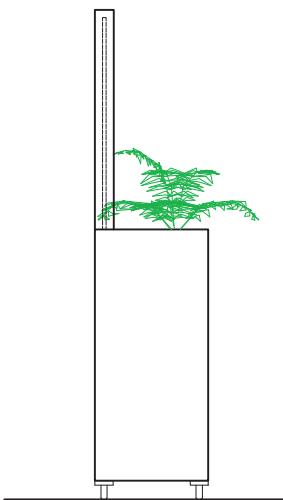

PLANTA




Ubicación jardineras y maceteros en aceras fig. 1

mínimo 2.00


OCCUPACIÓN VELADOR

mínimo 2.00


Jardineras y maceteros junto bordillo

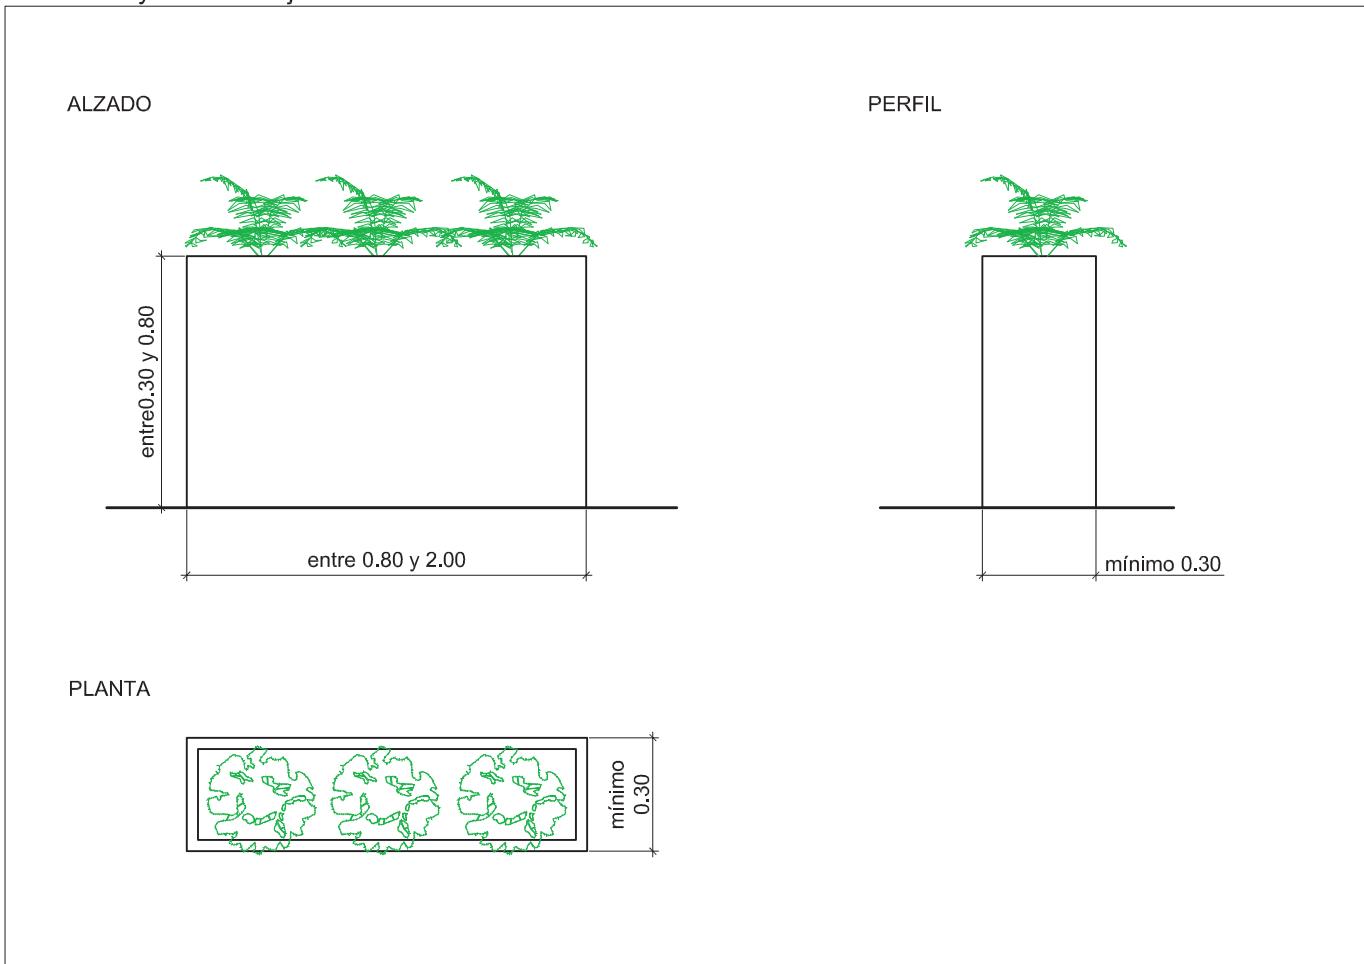


Ubicación jardineras y maceteros en aceras fig. 2

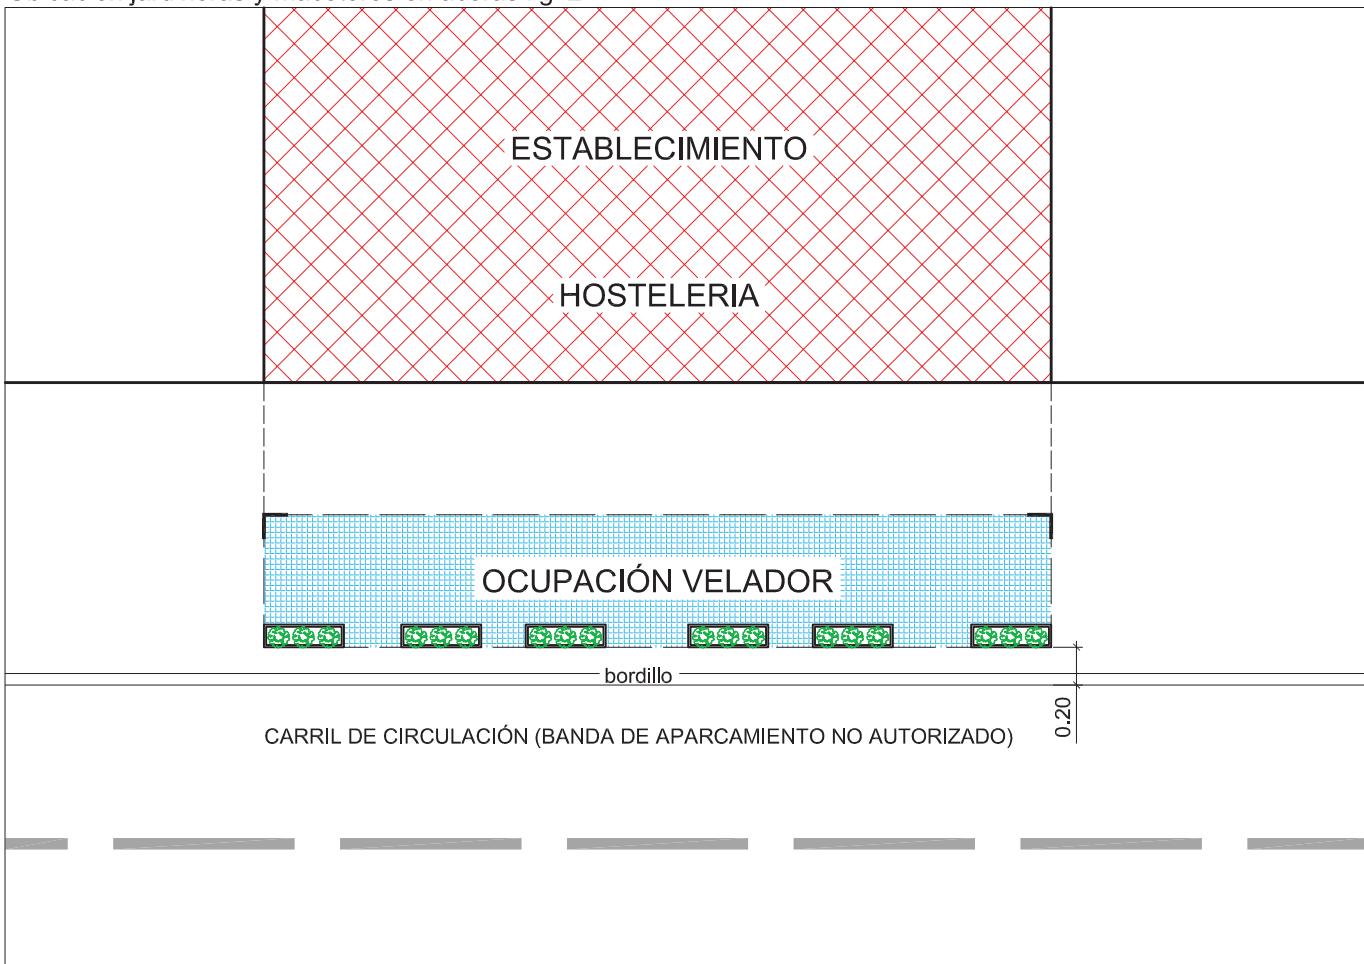


Velador en calzada fig.1

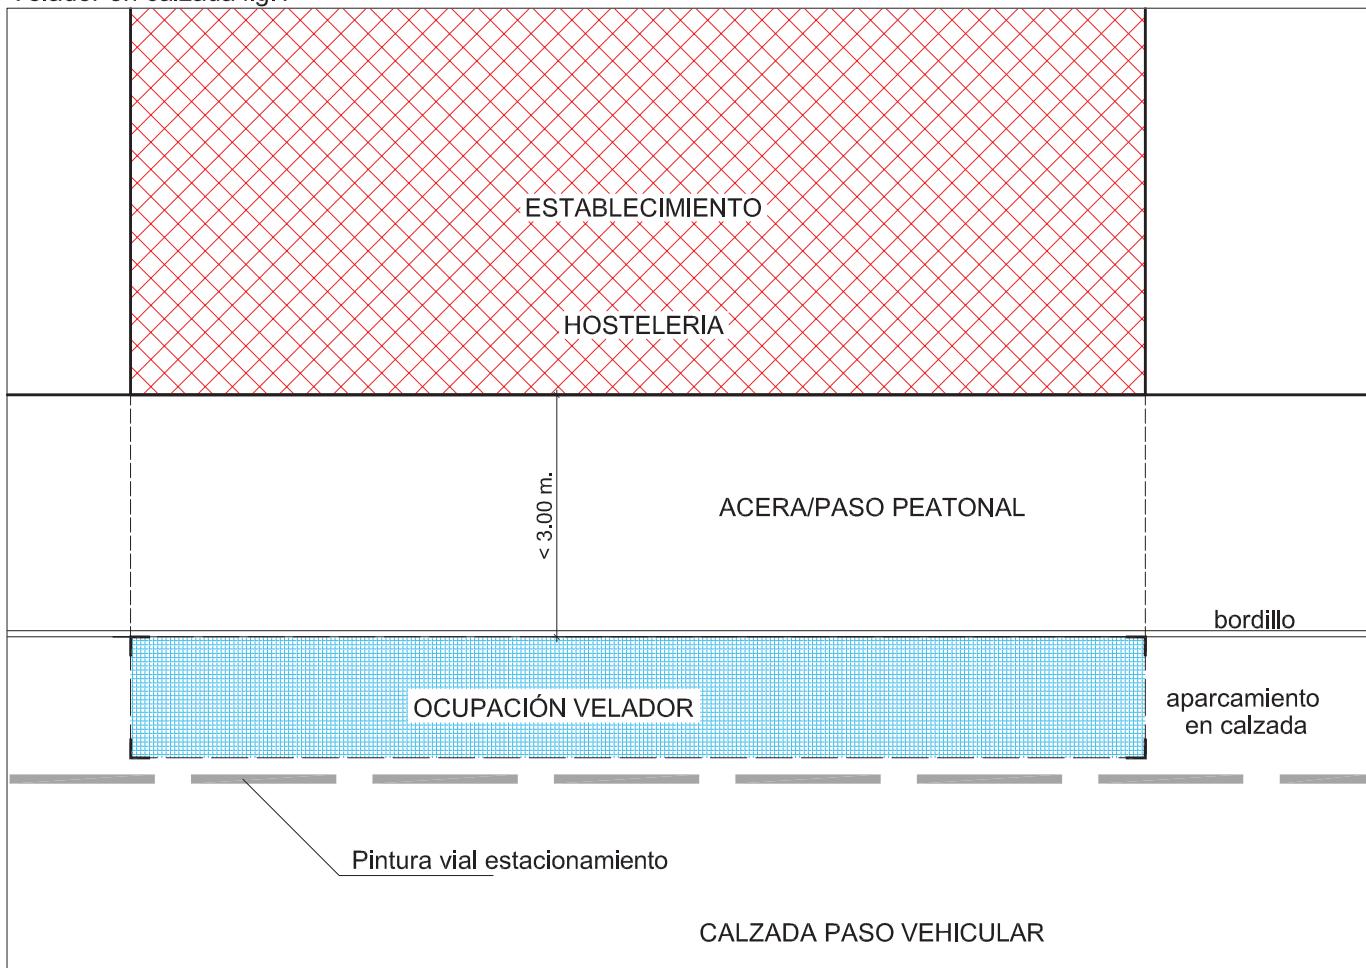


Velador en calzada: Detalles fig. 2

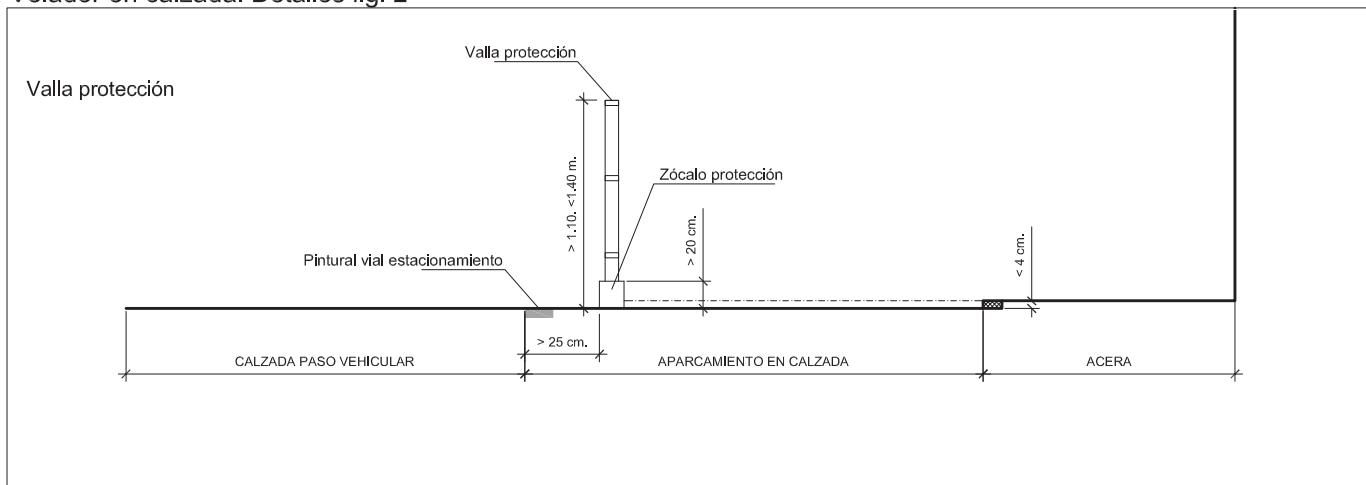


Velador en calzada: Detalles fig. 3

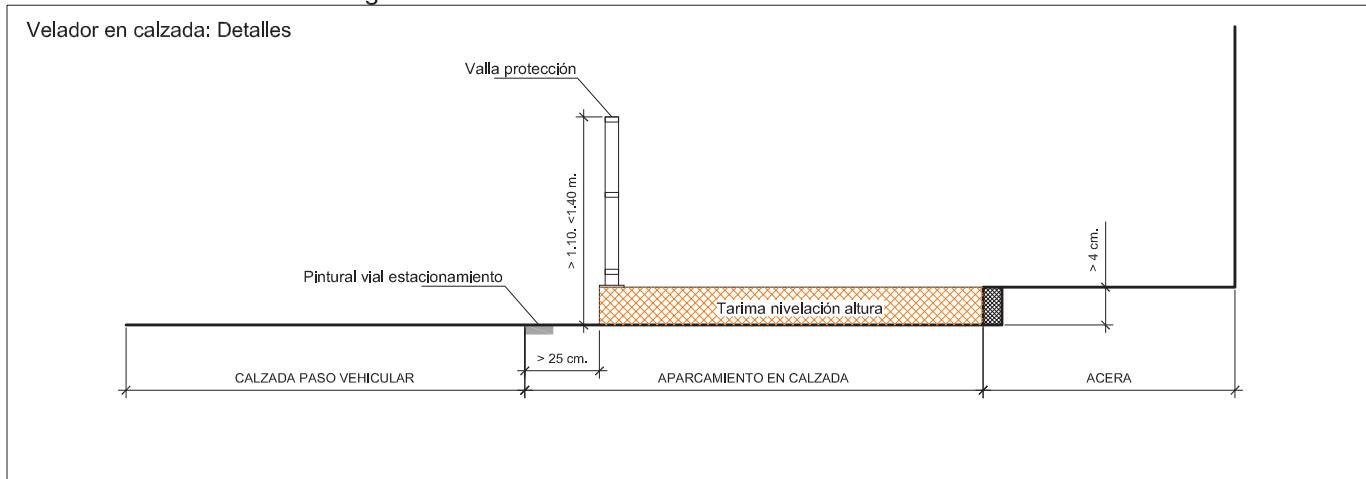


Velador en calzada: Detalles fig. 4

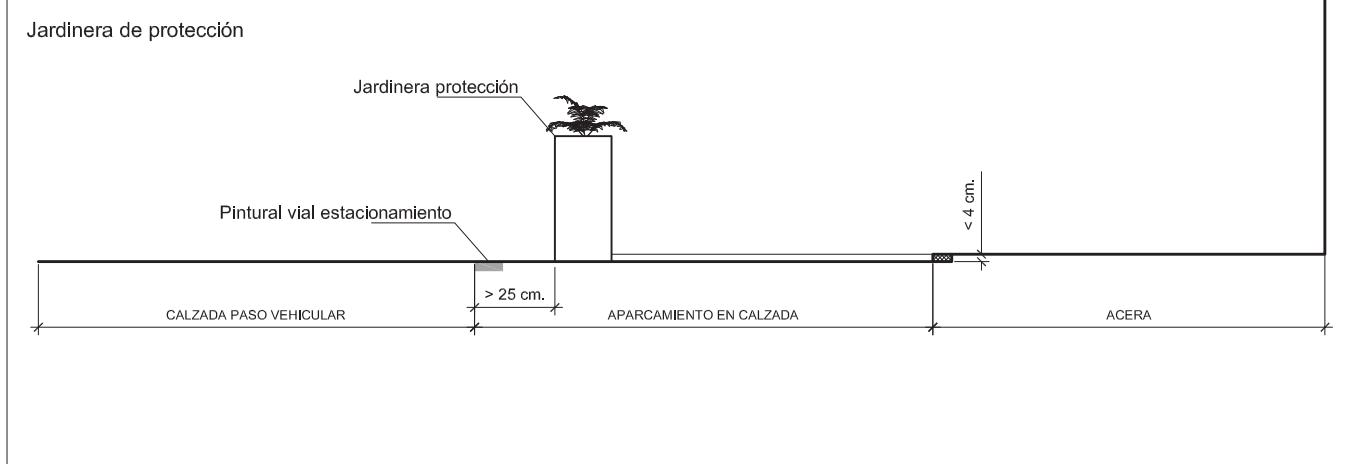


Velador en calzada: Detalles fig. 5

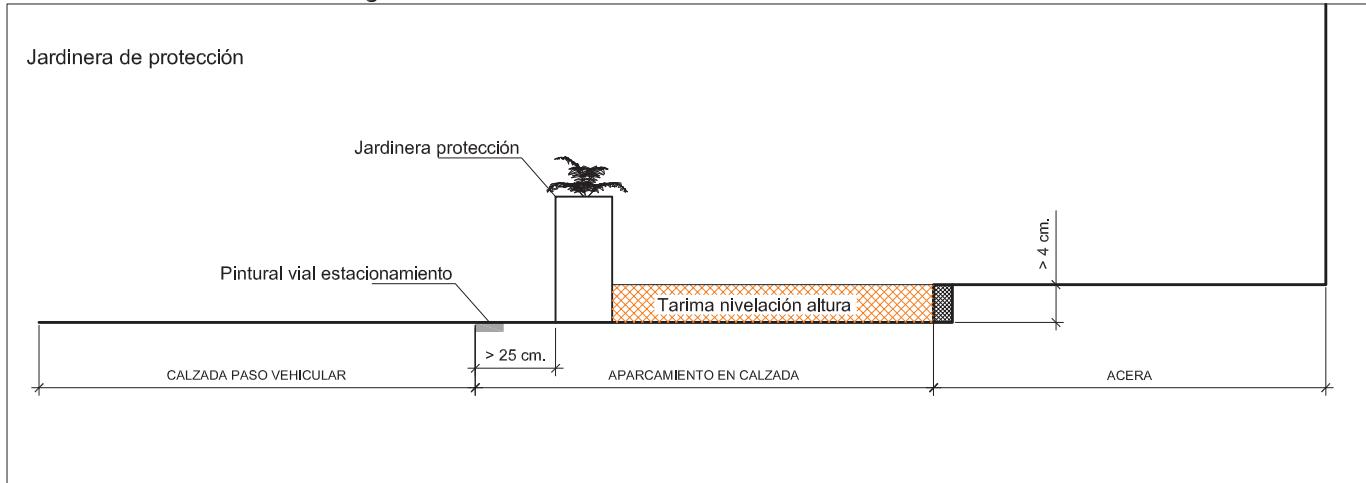


Velador : marcado zona ocupación

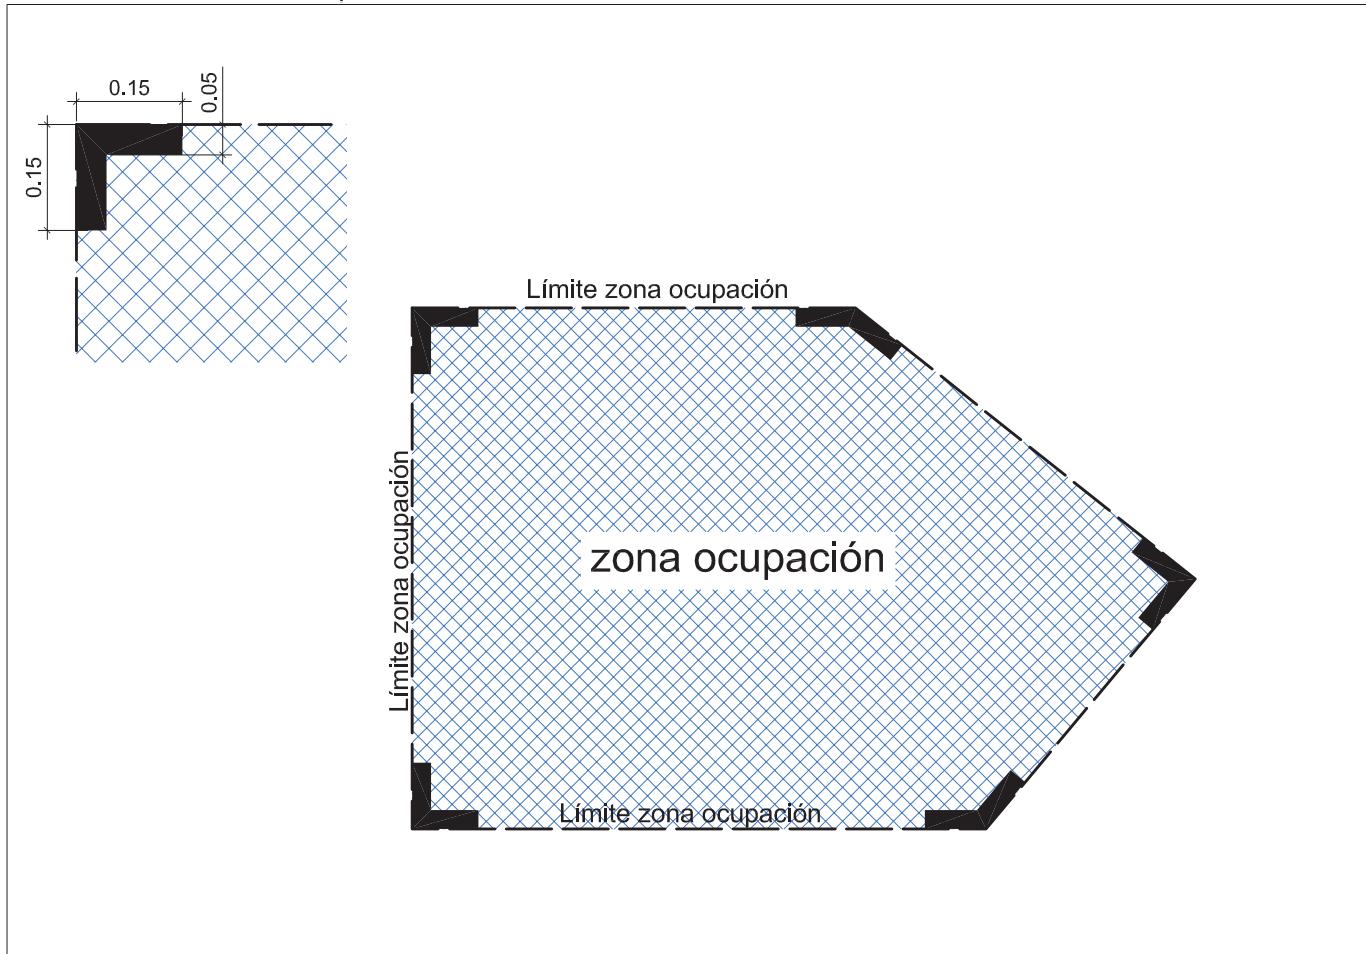


Mamparas retráctiles fig. 1

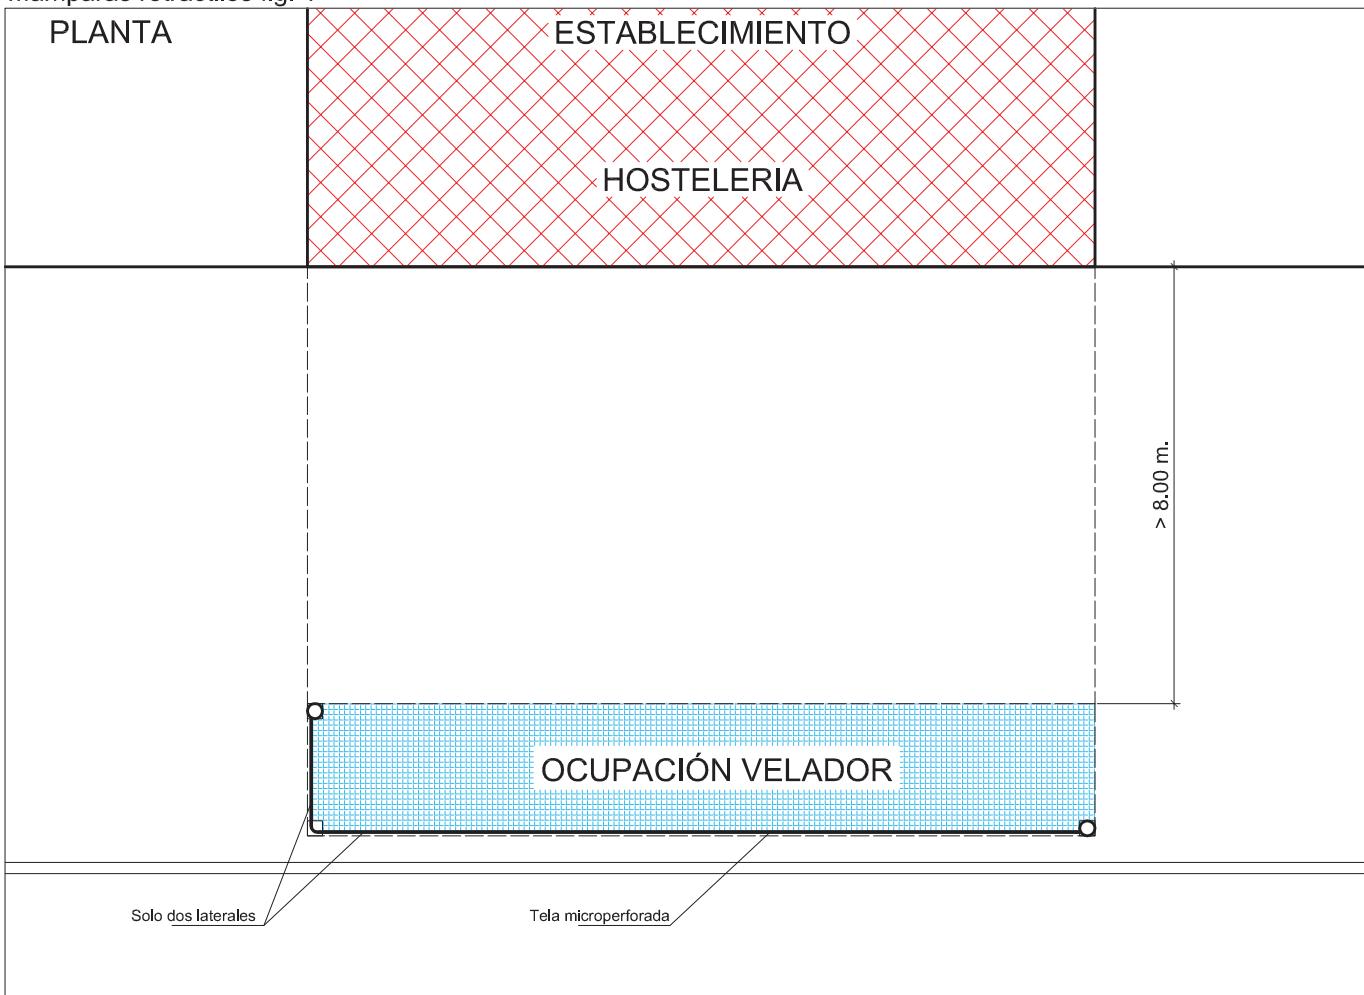

Mamparas retráctiles fig. 2

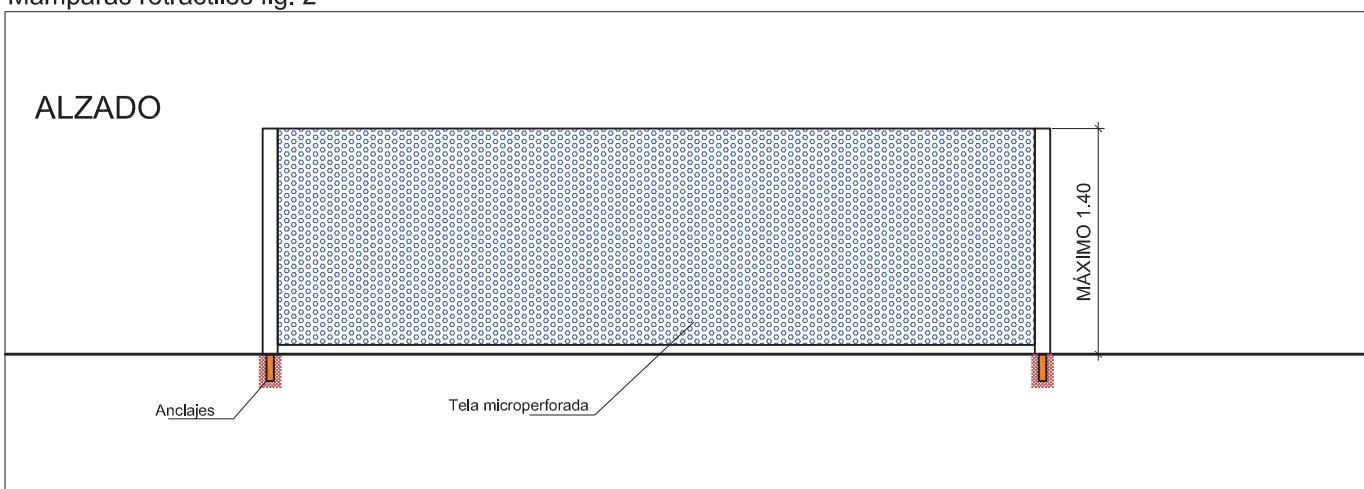


Sombrillas

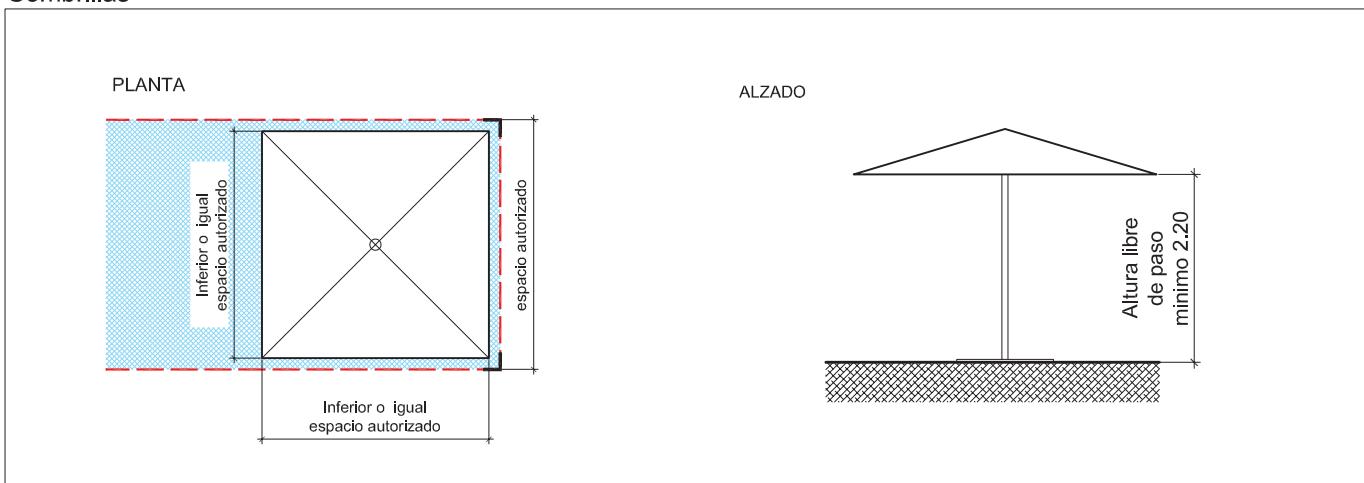

VIARIO PRINCIPAL DE LA CIUDAD DE ALICANTE EN LAS QUE EL USO DE VELADOR

DE LAS ZONAS DE ESTACIONAMIENTO NO ESTÁ PERMITIDO

- Avda. Aguilera
- Avda. Alcalde Lorenzo Carbonell
- Avda. Catedrático Soler
- Avda. Costablanca (en el aparcamiento donde tenga dos carriles en el mismo sentido)
- Avda. de Las Naciones
- Avda. de Novelda
- Avda. Deportista Kiko Sánchez (actualmente avda. Pedro Ferrández)
- Avda. Doctor Rico
- Avda. Elche
- Avda. Eusebio Sempere
- Avda. Novelda
- Avda. Oscar Esplá
- Avda. Salamanca
- C/ Alcalde Alfonso de Rojas
- C/ Amadeo de Saboya
- C/ Baronia de Polop
- C/ Conde de Soto Ameno
- C/ Devesa
- C/ Góngora
- C/ Hermanos López de Osaba (actualmente Indalecio Prieto)
- C/ Ortega y Gasset (Entre c/ Economista German Bernacer y c/ Valle Inclan)
- C/ Pino Santo (Entre c/ Villa de Chiva y Avda. Pintor Gastón Castelló)
- C/ Pinoso
- C/ Pintor Gisbert (Entre c/San Juan Bautista y Plaza Gral. Mancha)
- C/ Pintor Murillo
- C/ Pintor Zuloaga
- C/ San Juán Bautista
- C/ San Vicente
- C/ Sevilla (Entre c/ Poeta Zorrilla y Plaza de la Misericordia)
- C/ Villa de Chiva
- Campo de Mirra
- Ctra. De Ocaña
- Glorieta Sergio Cardell
- Gran Vía (Avda. Juan Sanchís Candela)
- Gran Vía (Avda. Pintor Xavier Soler)
- Gran Vía (C/ Mexico) Entre A-31 y Avda. Lorenzo Carbonell.
- Gran Vía (C/ Sidi Ifni)
- Plaza de América
- Plaza División Azul
- Plaza Galicia
- Rambla Méndez Núñez
- Vía Parque (Antonio Ramos Carratalá)
- Vía Parque (Avda. Caja de Ahorros)
- Vía Parque (Entre Avda. Pintor Gastón Castelló y c/ Pintor Amorós)
- Vía Parque (Entre c/ Duque de Rivas y Glorieta Deportista Carolina Pascual)
- Vía Parque (Jaime I)
- Vía Parque (Locutor Vicente Hipólito)
- Vía Parque (Tramo Centro Comercial Pta. De Alicante)
- Avda. Pintor Perezgil
- Avda. Médico Ricardo Ferré
- C/Fortuny
- Vía Parque (Entre avda. Orihuela y avda. Médico Ricardo Ferré, Omega, Alfa...)
- Vía Parque (Entre glorieta Ángel Quevedo Pérez y C/Deportista Joaquín Blume)
- Vía Parque (Fiestas Populares y Tradicionales)
- Vía Parque (José Rico Pérez)

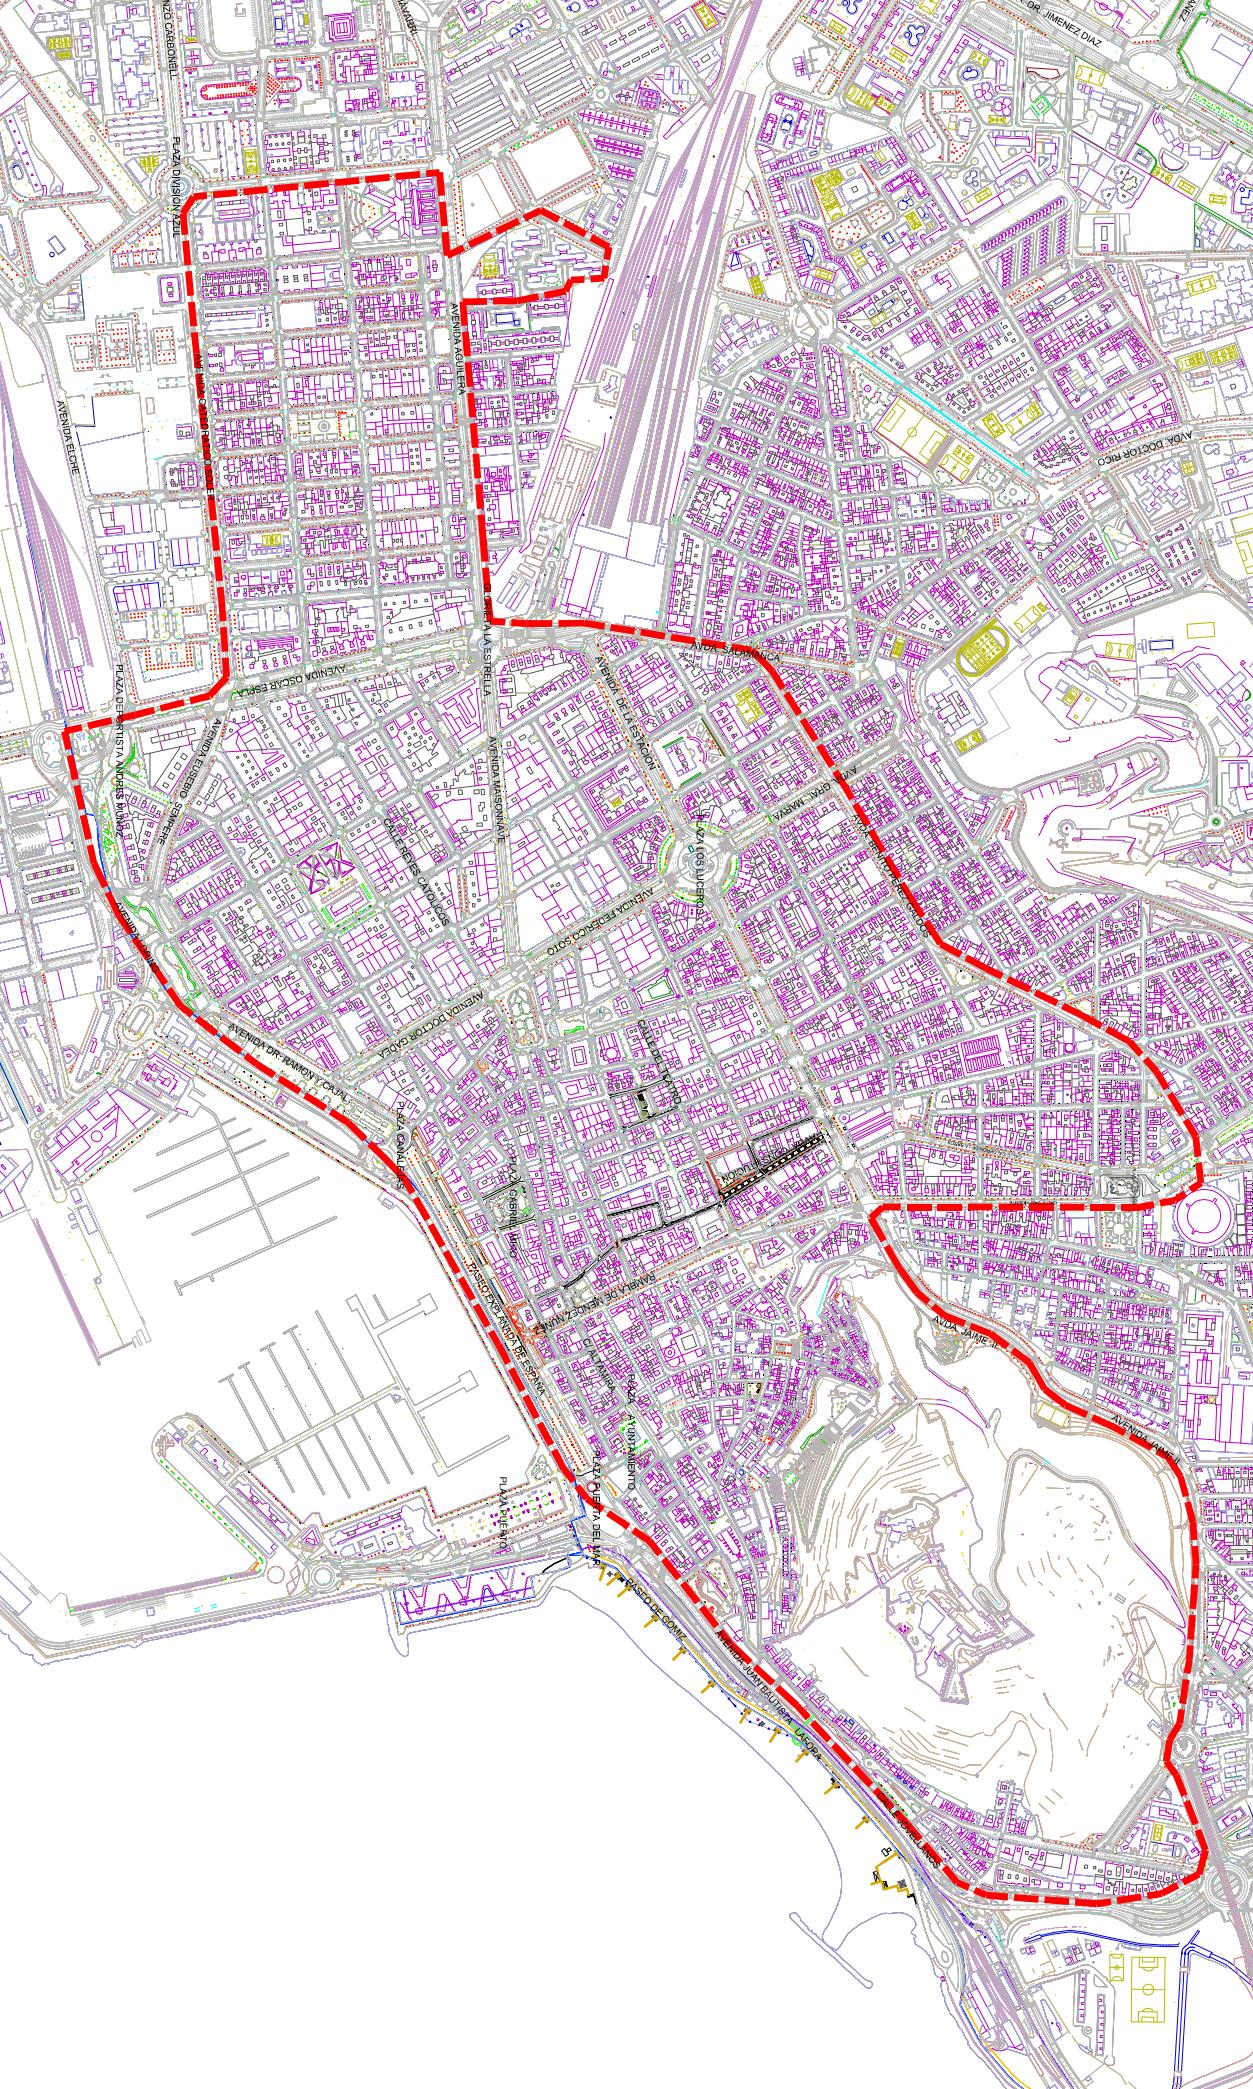 AYUNTAMIENTO DE ALICANTE SERVICIO DE FIESTAS Y OCUPACIÓN DE VÍA PÚBLICA INFORME TÉCNICO DEL SERVICIO DE FIESTAS Y OCUPACIÓN DE VÍA PÚBLICA			
TÉCNICO SUPERIOR DESARROLLO PROYECTOS Delfín Mira, Antillaque	ESCALA: Escala 1:5000	INFORME: PERÍMETRO ZONA EXCLUIDA VELADORES EN CALZADA	VERSIÓN: 1.0 PLANO: UBICACIÓN ANEXO I PLANO N.º: ANEXO I EXPEDIENTE N.º:
		FECHA: Julio 2024	